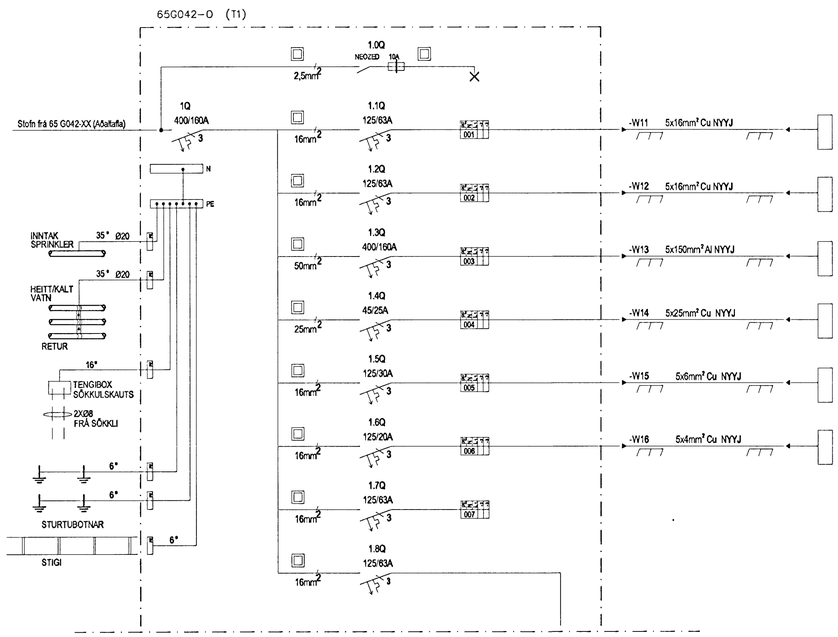

LJÓS M. TENGLI Í TÖFLU

65G042-OI (T1.1)

65G042-OJ (T2.1)

Hiti (Túpa 150 kW)

Stjórnskápur hitakerfi

Loftræsting uppi

Lyfta

Vara

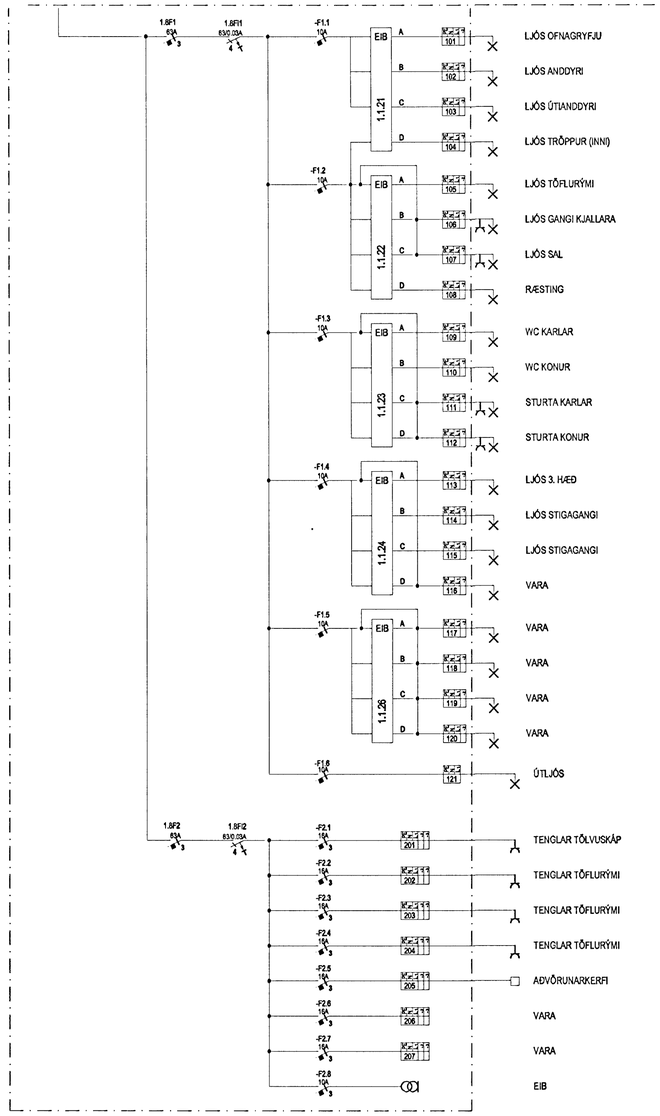

Byggingarfulltrúi Hafnarfjarðar
Afgreitt þann
22 OKT. 2003
Sigurbjartur Halldórsson

Skýringar:
Explanations:

RAFTÁKN
Skipholti 25
IS-105 Reykjavík
Sími 511 3399, Fax 511 3377
raftakn@raftakn.is–www.raftakn.is

Breyt. Rev.	Breyting Revision	Dags. Date	Samþ. Approved	Notk. heimil Released
1	Vinnuteikning	01.07'03	JÓS	

Tilv.teikningar nr. ÍSAL / Ref.drawing no. of ÍSAL

Samsetn.teikningar nr. ÍSAL / Assembly drawing no. of ÍSAL

This drawing is the property of the Alcan Iceland Ltd. and handed out for personal use only. It may neither be copied nor made available to others without permission of the Alcan Iceland Ltd. The receiver is liable for any misuse.

Fjöldi stykkja / Number of pieces: IV | III | II | I

Hlutur / Object	Atriði / Item	Efni / Material	ea.stk / Weight	total:1 heild (kg) Þyngd	Athugasemdir / Remarks

Skrifstofuhús Alcan, Mhl. 94

Aðaltafla 65G042-0

Raflagnateikning

Stærð / Format: A1 | Mkv. / Scale:

Kostn.nr.-bún.nr. / CCno.-Eq.no.: 1199 4110

AKS no.

Verktaki / Supplier: Raftákn hf

Teikn.nr. verktaka / Drw.no. of supp.: 330-01.9.00.01 | Breyt./Rev.: 1

Teiknað / Drawn: HRS 20.06'03 | Yfirfarið / Checked: SJJ 07.07'03 | Samþykkt / Approved:

ALCAN PRIMARY METAL EUROPE
ÍSAL
Alcan Iceland Ltd
Straumsvík
IS-222 Hafnarfjörður

Drw.no. of ÍSAL / Teikn.nr. ÍSAL: 167949 | Breyt./Rev.: 1

Teiknað / Drawn | Yfirfarið og skoðað / Checked and filed | Notkun heimiluð / Released