

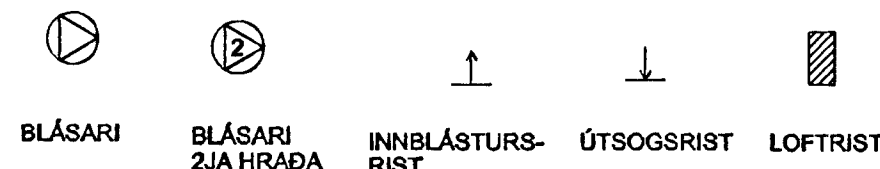
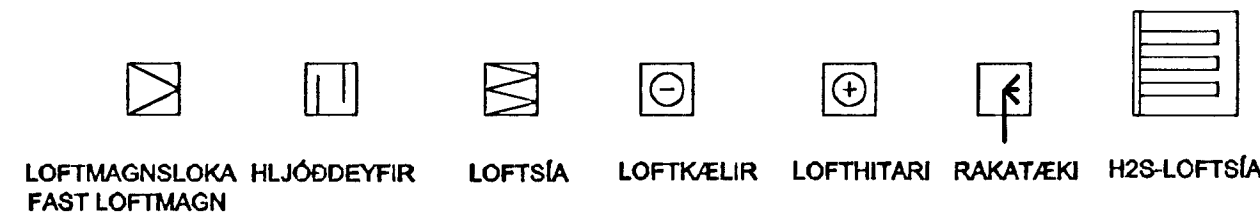


ALMENNAR SKÝRINGAR - LAGNA - OG LOFTRÆSTITÁKN




LOFTRÆSTITÆKI

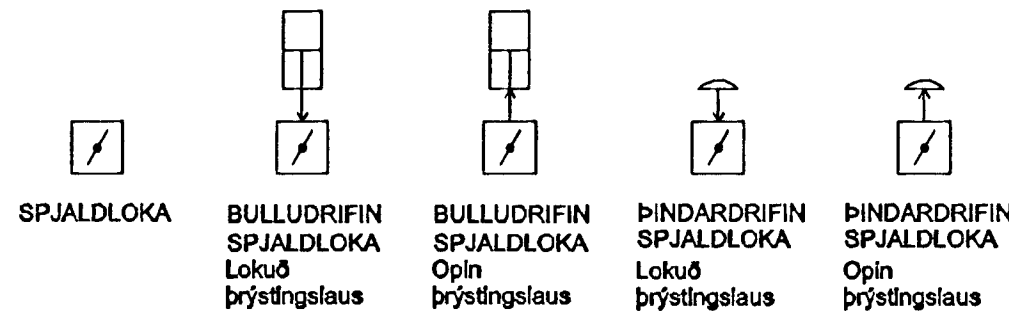


SPJÖLD

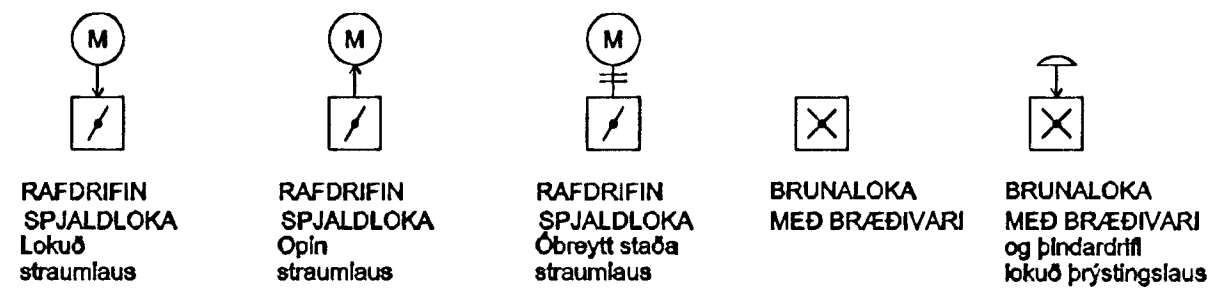


MÓTORLOKAR

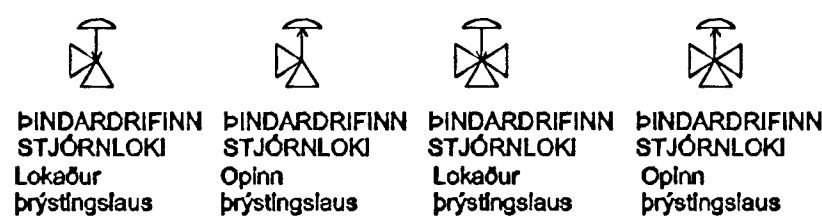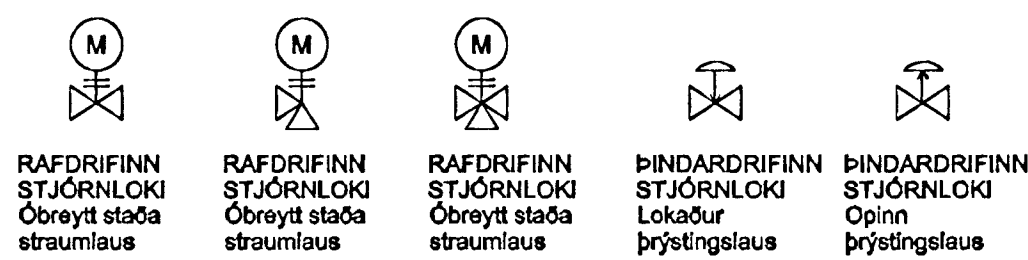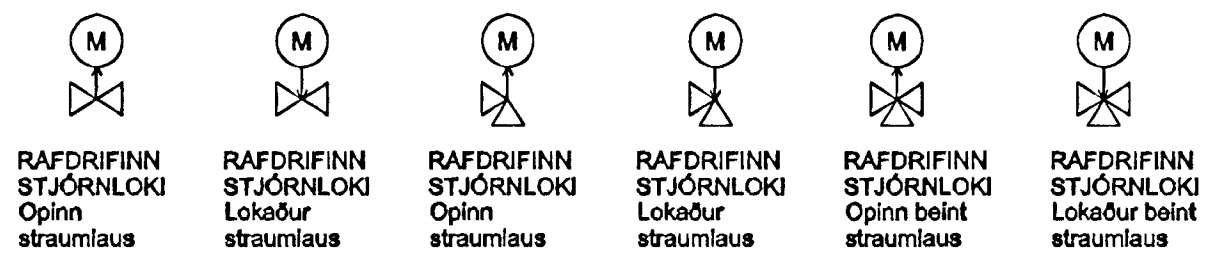


SEGULLOKAR

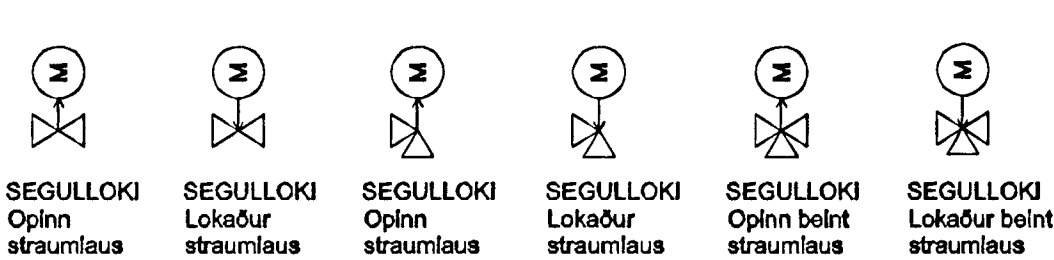

DÆLUR

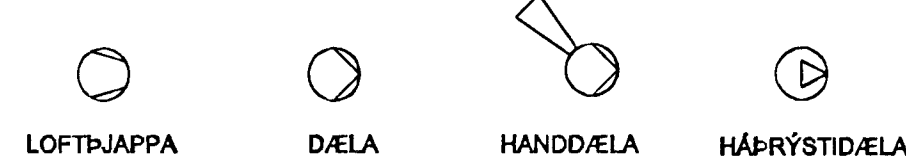


MÆLAR

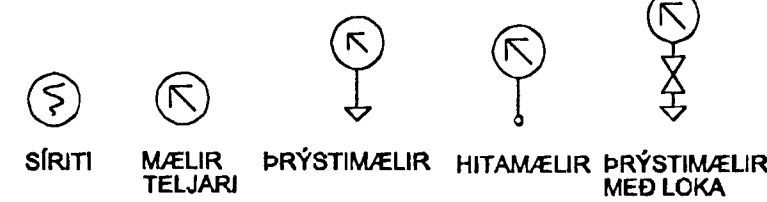


SKYNNJARAR





ROFAR - VAKAR

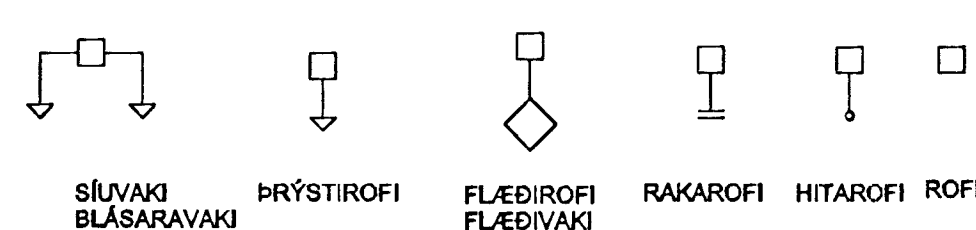


SJÁLFVIRKIR LOKAR

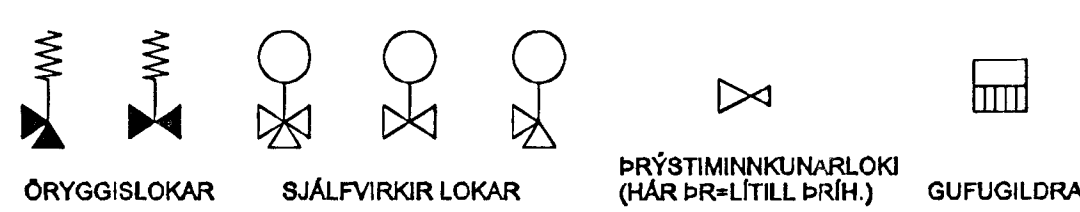

LOKAR OG TÆKI

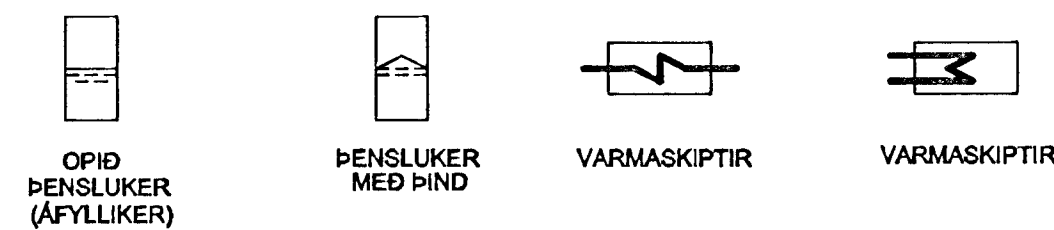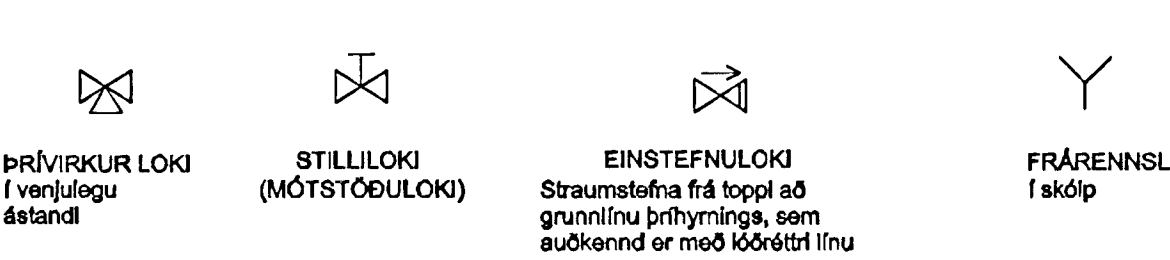

STJÓRNÆKI

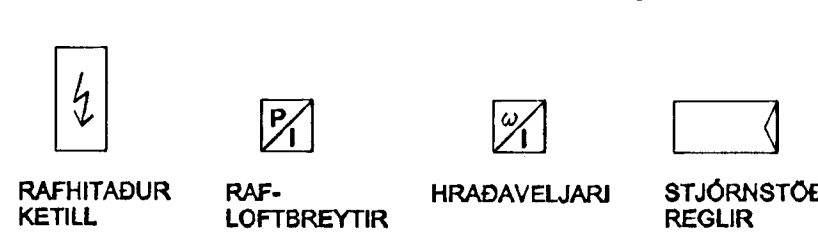

TENGINGAR VÍÐ STJÓRNÖLVU

Hljófrænn Inngangur	HI	
Hljófrænn Tvangur	H*	
Stáfrænn Inngangur	SI	
Stáfrænn Tvangur	S*	

TENGIPUNKTUR Í TÖLVU
X = Fjöldi innvið ganga


LOFTRÆSTITILAGNIR

LOFTRÆSTITÖGN

ÞRÝSTILOFT

RAFLOGN

ÞÍPULAGNATÁKN

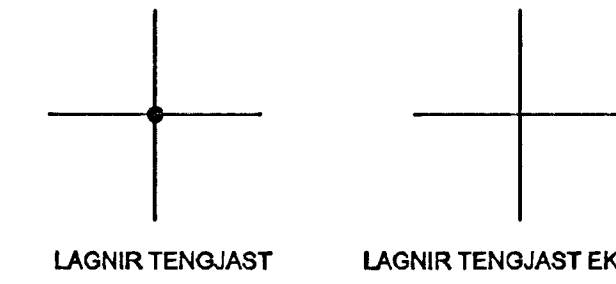

HITALAGNIR


FRAMRÁS

BAKRÁS


FROSTLÖGUR - FRAMRÁS

FROSTLÖGUR - BAKRÁS


ALMENN TÁKN

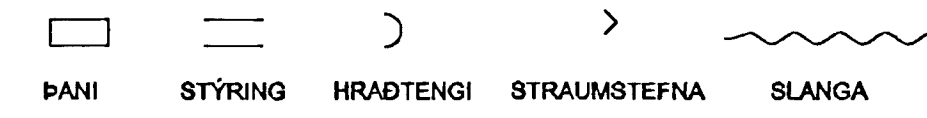


BRUNNAR FYRIR FRÁRENNSLISLAGNIR

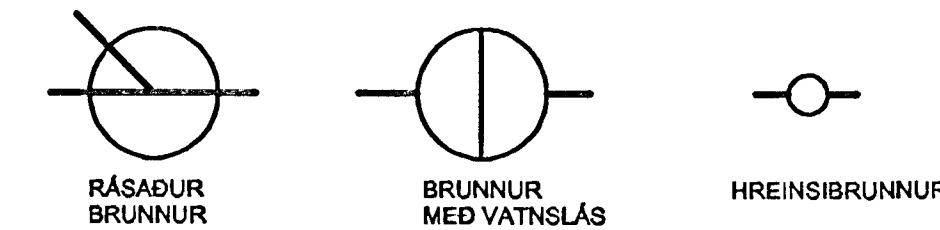

BRUNNAR FYRIR REGNVATNSLAGNIR

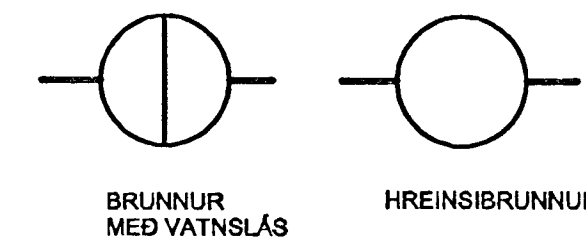

NIÐURFÖLL

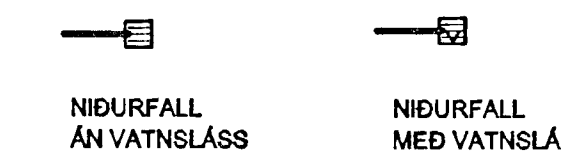

HOLRÆSA- OG FRÁRENNSLISLAGNIR

FRÁRENNSLISLÖG

REGNVATNSLÖGN

Sampykkt þann
22 OKT. 2003
Byggingafrádráttur / Hafið
F.Þ. Sigurbjartur / Hafið

Regnuhúsið
Kt. 170347-7499

Skýringar:
Explanations:



Breyt. Rev.	Breyting Revision	Dags. Date	Samþ. Approved	Noð. háma. Released
The Isalningur nr. ISAL Ref: drawing no. of ISAL		Samsæin tekið nr. ISAL Assembly drawing no. of ISAL		

Fjöldi stykja Number of pieces	Hlutur Object	Alitir Item	Efni Material	ea. stik Weight (kg)	total f. heild Total weight	Althugsamer Remarks
IV III II I	SKRIFSTOFUHGUS ALCAN					
	ALMENNAR SKÝRINGAR					
	LAGNIR					
	VGK CONSULTING ENGINEERS LTD.					
	ALCAN PRIMARY METAL EUROPE					
	ISAL					
	18-222 Hafnarfjarður					
	168801					