


YFIRLITSMYND LÓÐAR
1:500

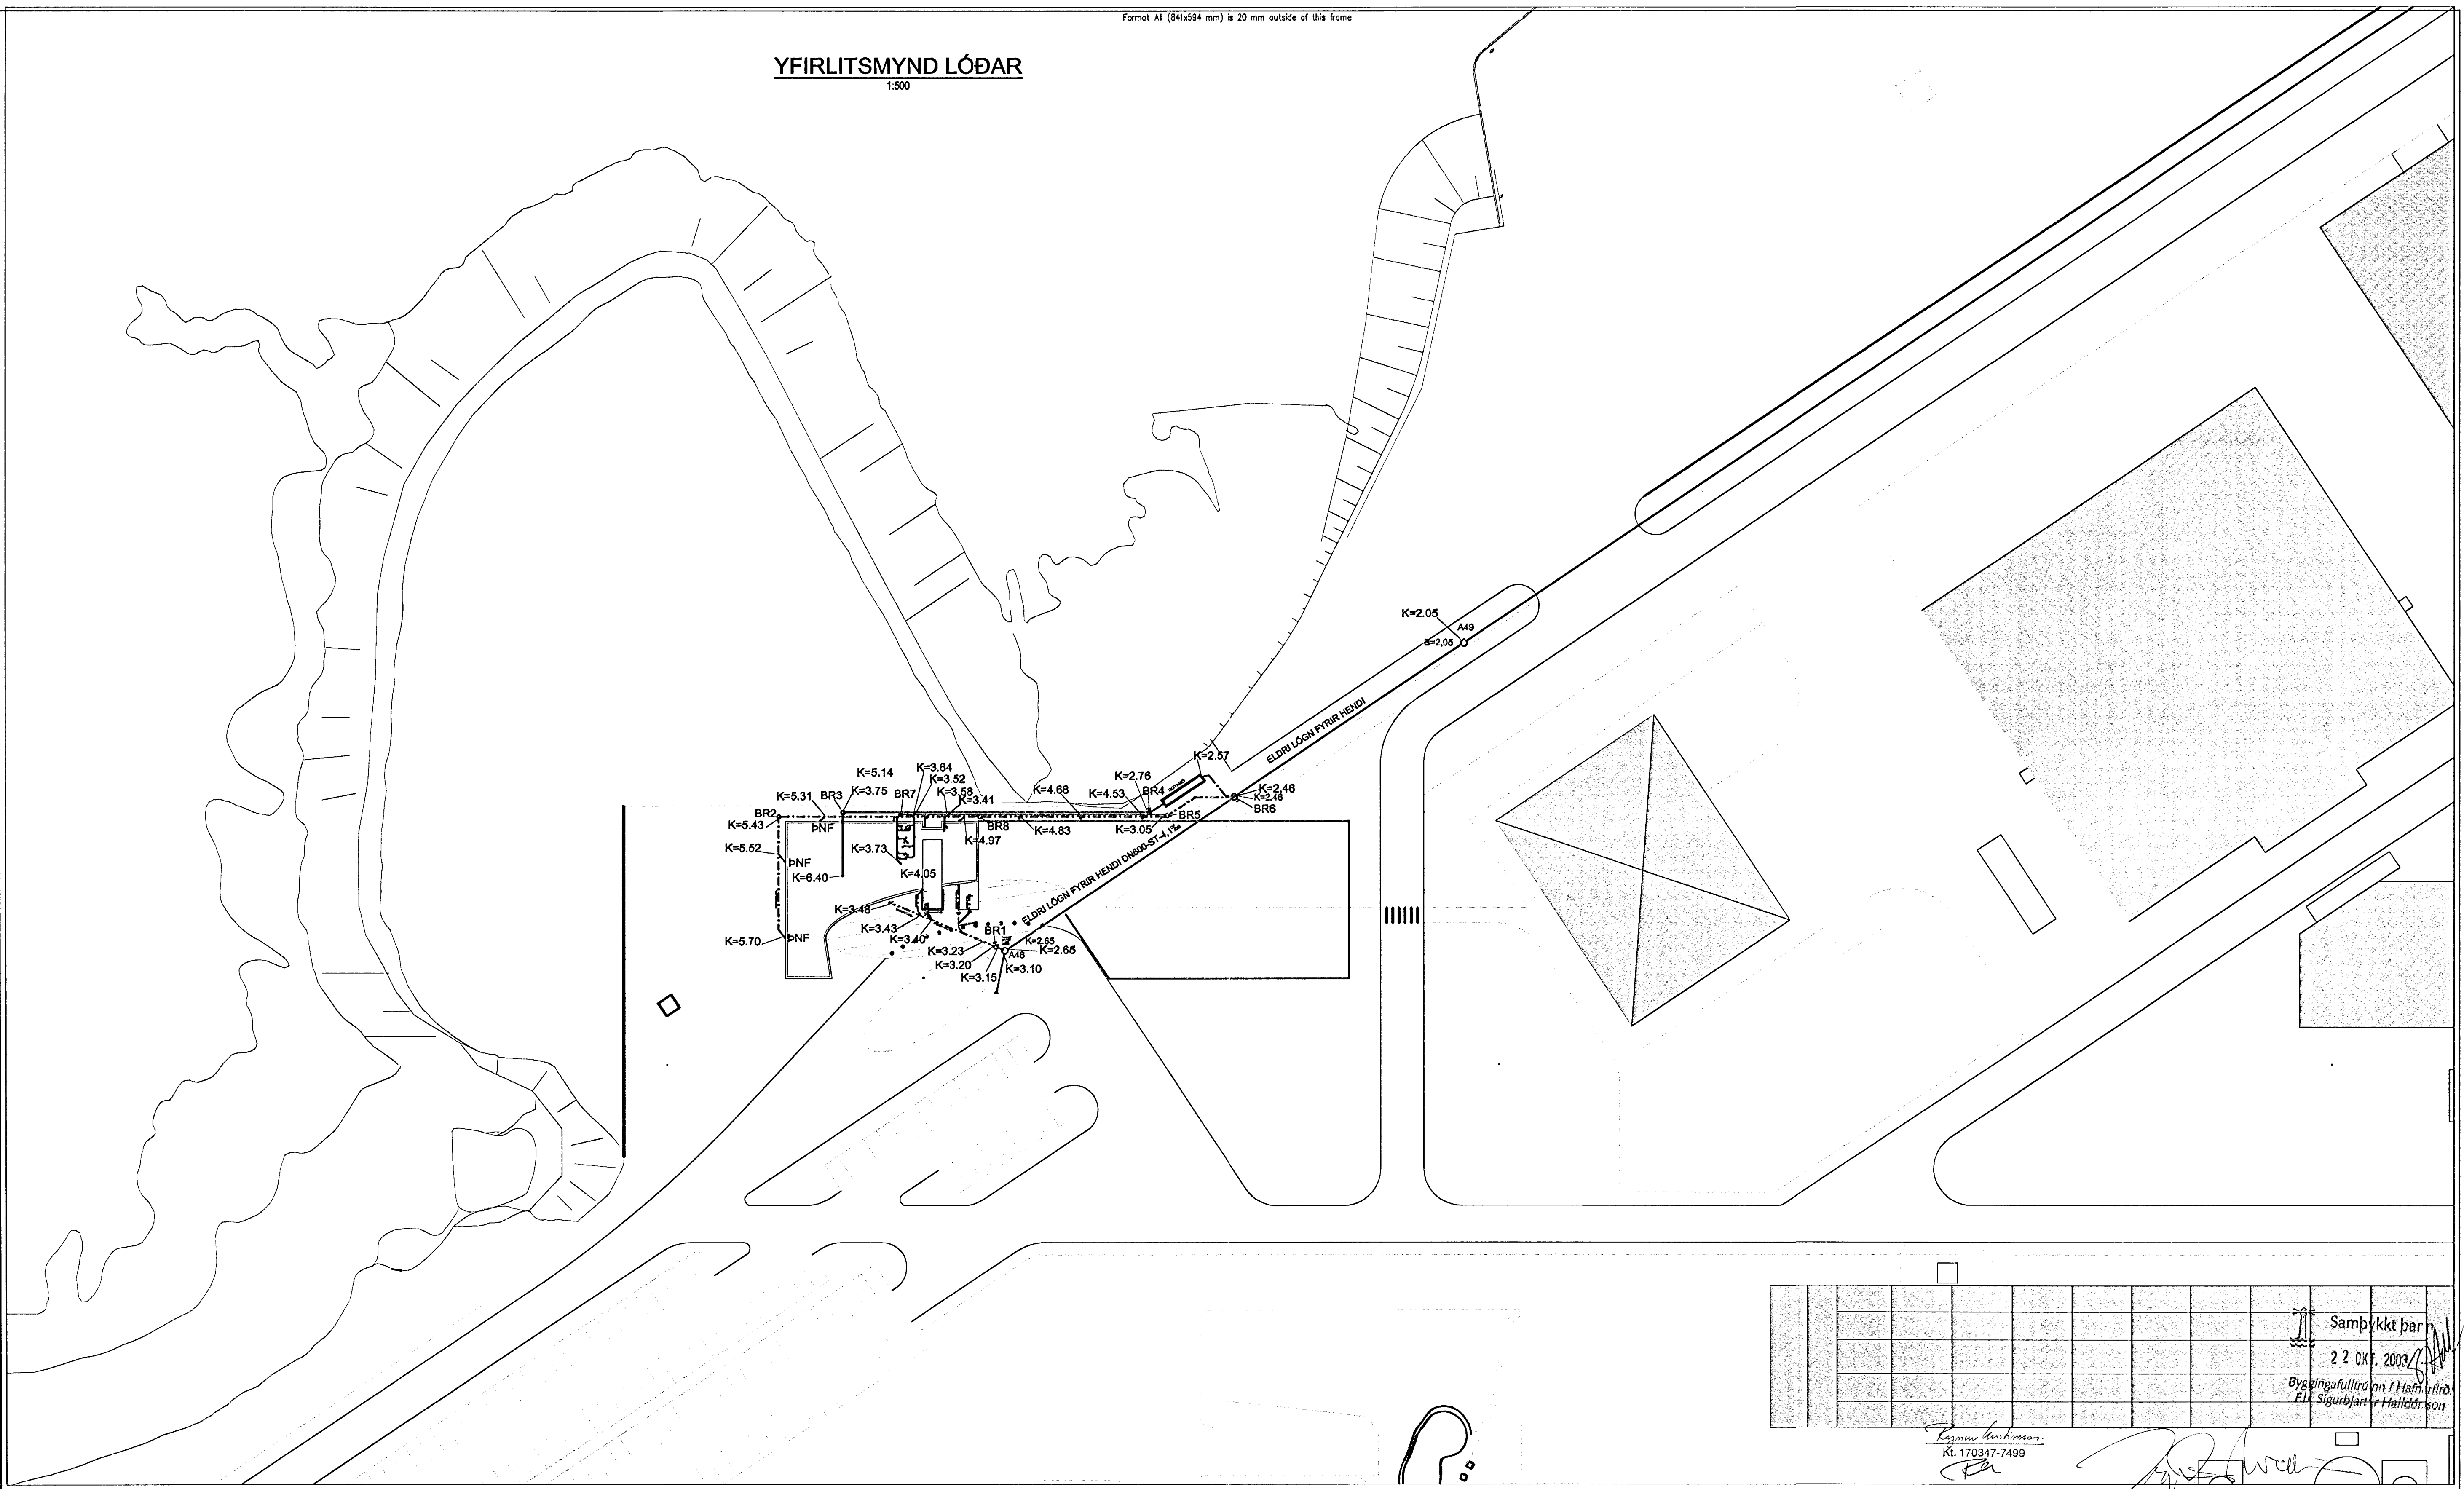

Sambykkt þar									
22 Okt. 2009									
Byggingafræðingur / Hafið litið									
Eli Sigurbjartur Halldórsson									

Eginnir
Kl. 170347-7499

Skýringar:
Explanations:

Breyt. Rev.	Breyting Revision	Dag. Date	Samb. Approved	Nöf. hönd Released

Tilv. tekið nr. ISAL
Ref. drawing no. of ISAL

Samsetning nr. ISAL
Assembly drawing no. of ISAL



Fjöldi stúkkja Number of pieces		Hlutur Object	Atrið Item	Efni Material	es. stk Weight (kg)	lotið f. heild Dýgd	Athugasemir Remarks
IV	III	II	I				

This drawing is the property of the Alcan Iceland Ltd. and handed out for personal use only. It may neither be copied nor made available to others without permission of the Alcan Iceland Ltd. The receiver is liable for any misuse.

SKRIFSTOFUHÚS ALCAN		AFSTÖÐUMYND LÓÐAR		FRÆNNISLAGNIR		AKS nr. UM10	
Kostnaður - Þéttur / Cost - Est.		4110		01199		AKS nr. 9K-61	
Tæknir / Supplier		VGK CONSULTING ENGINEERS LTD.		9K-61		Tæknir / Supplier	
Teknið Drawn	ÓS	Yfirfarið Checked	ÓS	Sambykkt Approved	ÓS	Dr. no. of ISAL / Tekni nr. ISAL	
ALCAN PRIMARY METAL EUROPE		ISAL		168802		Dr. no. of ISAL / Tekni nr. ISAL	
Alcan Iceland Ltd		19-222 Hafnarfordur		168802		Dr. no. of ISAL / Tekni nr. ISAL	
Tæknir / Supplier		Yfirfarið og ák. / Checked and filed		Tæknir / Supplier		Dr. no. of ISAL / Tekni nr. ISAL	