Format A1 (841x594 mm) is 20 mm outside of this frame

RÚMMYND - HITALAGNIR

1:100

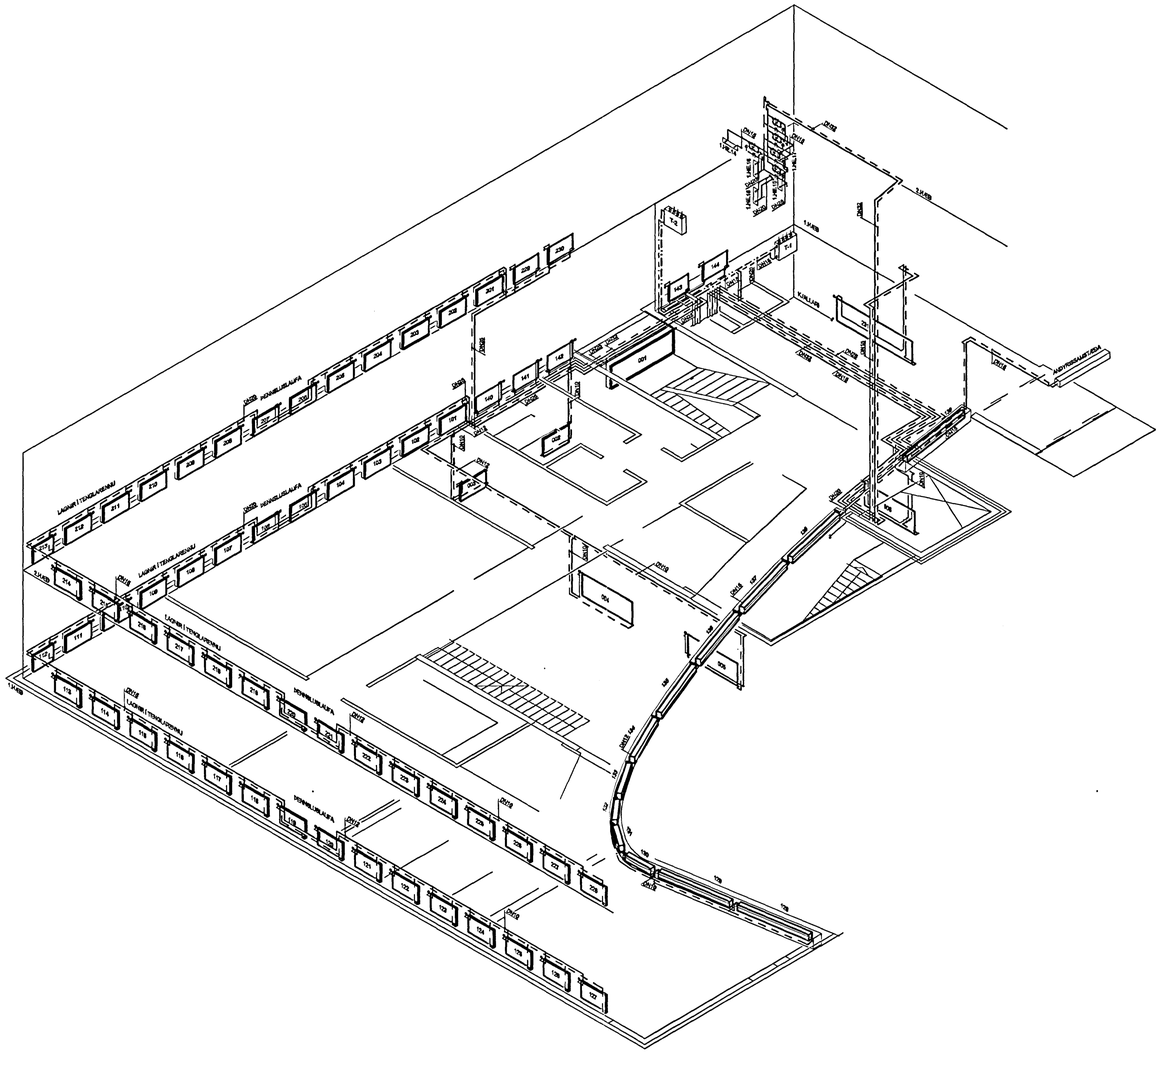

SKÝRINGAR

FRAMRÁS HEITT VATN
BAKRÁS HEITT VATN
FRAMRÁS GÓLFHITA
BAKRÁS GÓLFHITA

STOFNPÍPUR SKULU VERA ÚR ÞYKKVEGGJA SVÖRTU STÁLI SAMKVÆMT DIN 2440 OG ÍST-EN 10025, EINANGRAÐAR AÐ UTAN MEÐ STEINULLARHÓLKUM, AF VIÐURKENDRI GERÐ, MEÐ TREFJASTYRKTU ÁLYFIRBORÐI. SÝNILEGAR OFNALAGNIR Á VEGGJUM ERU ÚR ÞUNNVEGGJA STÁLI MEÐ EINANGRUNARHÚÐ OG EINANGRAST EKKI AÐ ÖÐRU LEITI

LAGNIR SEM TENGJAST OFNUM ERU DN10 NEMA ANNAÐ SÉ TEKIÐ FRAM.

OFNAR UTAN OFNAGRYFJU ERU MEÐ FRAMRÁSARLOKA
OFNAR Í OFNAGRYFJU ERU MEÐ TVÍSTILLILOKA Á FRAMRÁS
ALLIR OFNAR ERU MEÐ STILLITÉ OG LOFTSKRÚFU

SAMANBURÐARTAFLA FYRIR ÞUNNVEGGJA STÁLRÖR
DN10 = ø12x1,2
DN12 = ø15x1,2
DN15 = ø18x1,2
DN20 = ø22x1,5
DN25 = ø28x1,5
DN32 = ø35x1,5
DN40 = ø42x1,5
DN50 = ø54x1,5

Samþykkt þann 22 OKT. 2003
Byggingafulltrúinn í Hafnarfirði
F.h. Sigurbjartur Halldórsson

Kt. 170347-7499

Skýringar:
Explanations:

VGK Verkfræðistofa

Breyt. Rev.	Breyting Revision	Dags. Date	Samþ. Approved	Notk. heimil Released

Tilv.teikningar nr. ISAL
Ref.drawing no. of ISAL

Samsetn.teikningar nr. ISAL
Assembly drawing no. of ISAL

This drawing is the property of the Alcan Iceland Ltd. and handed out for personal use only. It may neither be copied nor made available to others without permission of the Alcan Iceland Ltd. The receiver is liable for any misuse.

Fjöldi stykkja Number of pieces IV	III	II	I	Hlutur Object	Áætlí Item	Efni Material	eg.þ.stk Weight	total f heild (kg) Byggð	Athugasemdir Remarks

SKRIFSTOFUHÚS ALCAN
RÚMMYND
HITALAGNIR

Stærð Format A1 — Mkv. Scale 1:100
Kostnr.-Sönnr. / CCno.-Eqno. 4110 01199
AKS no. UM10
Teikn.nr. vertaks / Drw.no. of supp. 9K-73 — Breyt./Rev.

Verktaki / Supplier: VGK CONSULTING ENGINEERS LTD.
Teiknað Drawn: ÓS — Yfirfarið Checked
Samþykkt Approved

ALCAN PRIMARY METAL EUROPE
ISAL — Alcan Iceland Ltd — Straumsvík IS-222 Hafnarfjörður
Drw.no. of ISAL / Teikn.nr. ISAL: 1688013 — Breyt./Rev.

Teiknað Drawn — Yfirfarið og skráð Checked and filed — Notkun heimilað Released