Format A1 (841x594 mm) is 20 mm outside of this frame

# VEGGMYND TENGIKLEFA

1:20

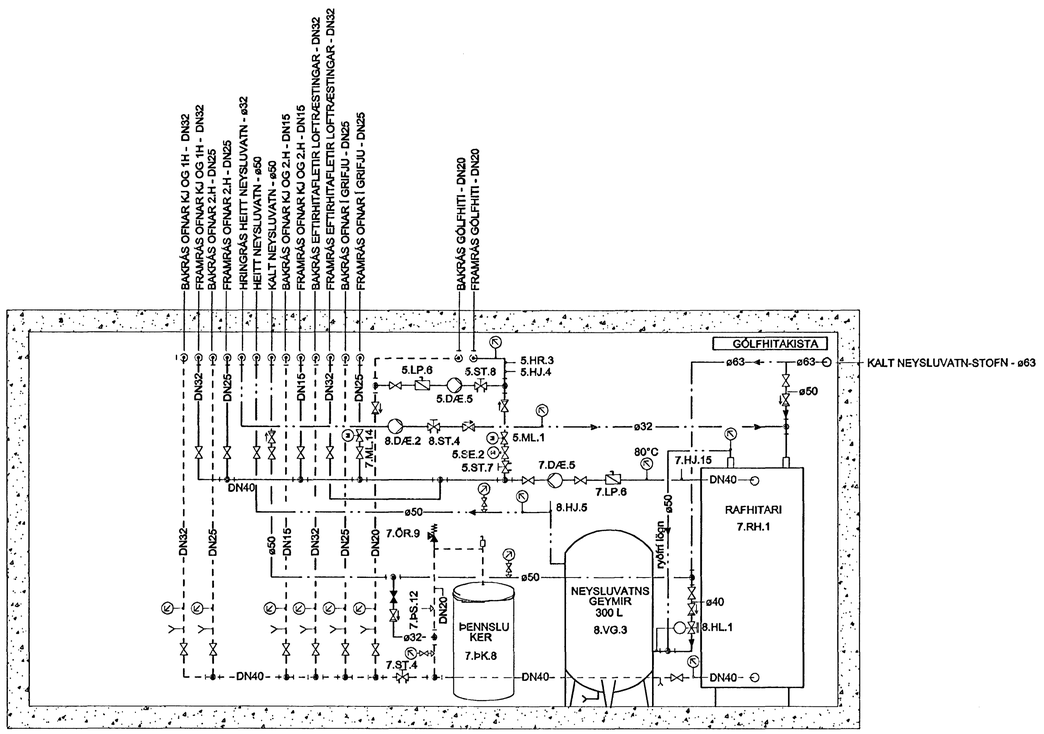


Samþykkt þann
22 OKT. 2003
Byggingafulltrúinn í Hafnarfirði
F.h. Sigurbjartur Hallgrímsson

Kt. 170347-7499

Skýringar:
Explanations:

VGK Verkfræðistofa

| Breyt. Rev. | Breyting Revision | Dags. Date | Samþ. Approved | Notk. heimil Released |
|---|---|---|---|---|
| | | | | |

Tilv.teikningar nr. ÍSAL / Ref.drawing no. of ÍSAL

Samsetn.teikningar nr. ÍSAL / Assembly drawing no. of ÍSAL

This drawing is the property of the Alcan Iceland Ltd. and handed out for personal use only. It may neither be copied nor made available to others without permission of the Alcan Iceland Ltd. The receiver is liable for any misuse.

Fjöldi stykkja / Number of pieces: IV III II I

| Hlutur / Object | Afnr / Item | Efni / Material | ea.:stk / totalt: kg | totalt: heild / Byggð | Athugasemdir / Remarks |
|---|---|---|---|---|---|
| | | | Weight | | |

SKRIFSTOFUHÚS ALCAN

VEGGMYND TENGIKLEFA

HITALAGNIR

Stærð / Format: A1 | Mkv. / Scale:

Kostnr.-bún.nr. / CCno.-Eq.no.: 4110 01199

AKS no.: UM10

Verktaki / Supplier: VGK CONSULTING ENGINEERS LTD.

Teikn.nr. verktaka / Drw.no. of suppl.: 9K-74 | Breyt./Rev.:

Teiknað / Drawn | Yfirfarið / Checked | Samþykkt / Approved

ALCAN PRIMARY METAL EUROPE
ÍSAL — Alcan Iceland Ltd
Straumsvík — IS-222 Hafnarfjörður

Drw.no. of ÍSAL / Teikn.nr. ÍSAL: 168814 | Breyt./Rev.:

Teiknað / Drawn | Yfirfarið og skráð / Checked and filed | Notkun heimiluð / Released