Format A1 (841x594 mm) is 20 mm outside of this frame

KERFISMYND–KERFI 5,6,7,8

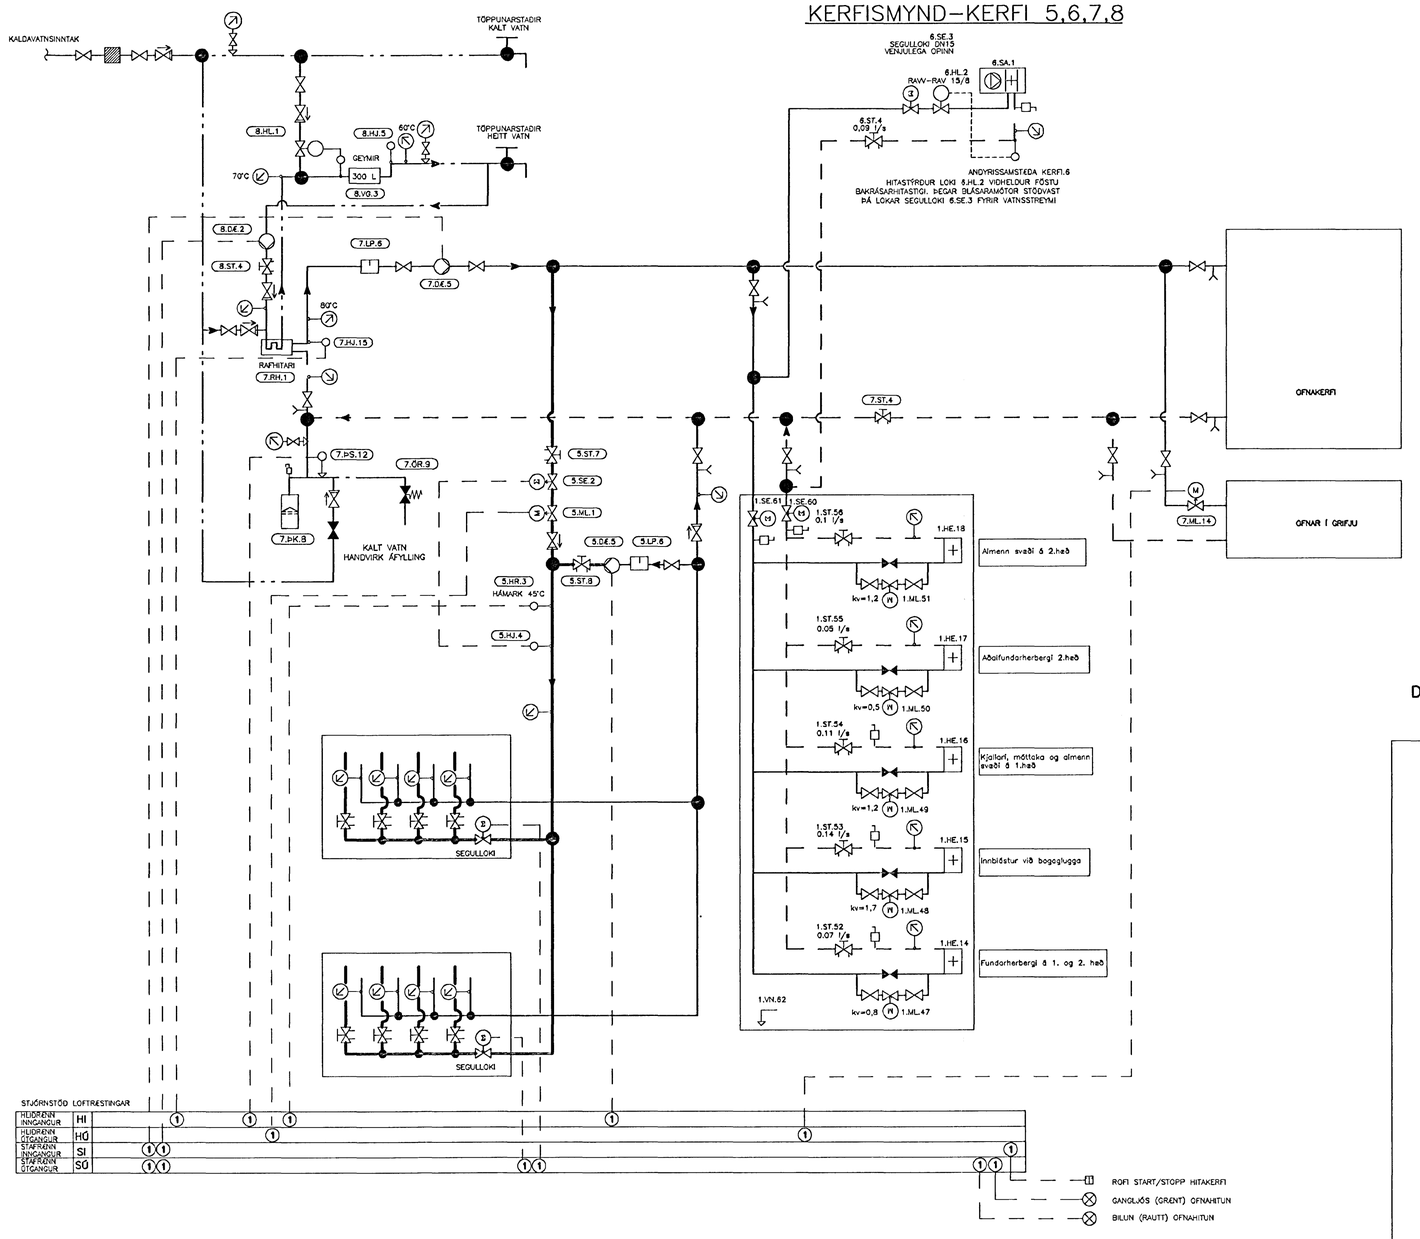

SKÝRINGAR

7.ÖR.9	ÖRYGGISLOKI DN20 3,5 bar	5.ML.1	MÓTORLOKI kv=0,8
7.ÐE.5	DÆLA G=0,9 , pd=80 kPa	5.SE.2	SEGULLOKI DN10
7.LP.6	LOFTSKILJA DN40, SJÁLFVIRK	5.HR.3	VATNSHITASKYNJARI/ROFI 0°C–100°C
7.ST.4	STILLILOKI TA–STAD 0,62 l/s, dp=10 kPa	5.HJ.4	VATNSHITASKYNJARI 0°C–100°C
7.ML.14	MÓTORLOKI kv=1,6	5.ÐE.5	DÆLA G=0,12 l/s, pd=25 kPa
7.HJ.11	VATNSHITASKYNJARI 0°C–100°C	5.LP.6	LOFTSKILJA DN15, SJÁLFVIRK
7.ÞS.12	ÞRÝSTISKYNJARI	5.ST.7	STILLILOKI TA–STAD 0,7 l/s, dp=10 kPa
7.ÞK.8	ÞENNSLUKER 150 L	5.ST.8	STILLILOKI TA–STAD 0,12 l/s, dp=10 kPa
7.RH.1	RAFHITARI 150 Kw	8.HL.1	HITASTÝRÐUR LOKI Danfoss AVTA–20
		8.ÐE.2	DÆLA G=0,2 l/s, pd=30 kPa
		8.VG.3	300 L NEYSLUVATNSGEYMIR 300 L
		8.ST.4	STILLILOKI TA–STAD 0,2 l/s, dp=10 kPa
		8.HJ.5	VATNSHITASKYNJARI 0°C–100°C

HITAMÆLIR
RENNSLISMÆLIR
ÓLJUFYLLTUR ÞRÝSTIMÆLIR MEÐ LOKA
TÆMILOKI
LOKI VANALEGA OPINN
LOKI VANALEGA LOKAÐUR
STILLILOKI (STILLITÆ)
EINSTEFNULOKI

DÆMIGERÐ STÝRING VIÐ EFTIRHITARA

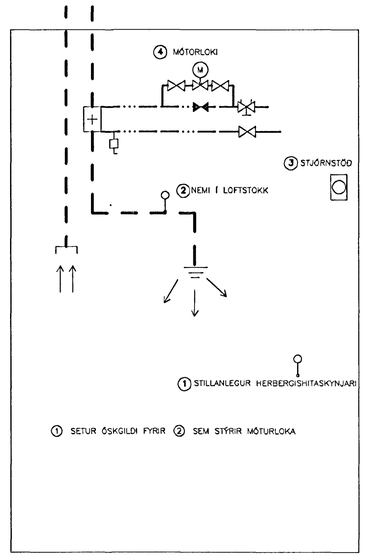

Samþykkt þann
22 OKT. 2003
Byggingafulltrúinn í Hafnarfirði
F.h. Sigurbjartur Halldórsson
Kt. 170347-7499

Skýringar:
Explanations:

VGK Verkfræðistofa

Breyt. Rev.	Breyting Revision	Dags. Date	Samb. Approved	Notk. hafin Released

Tilv.teikningar nr. ISAL / Ref.drawing no. of ISAL

Samsetn.teikningar nr. ISAL / Assembly drawing no. of ISAL

This drawing is the property of the Alcan Iceland Ltd. and handed out for personal use only. It may neither be copied nor made available to others without permission of the Alcan Iceland Ltd. The receiver is liable for any misuse.

Fjöldi stykkja Number of pieces: IV | III | II | I

Hlutur Object	Atriði Item	Efni Material	ea.:stk Weight	totalt í heild (kg) Byngd	Athugasemdir Remarks

SKRIFSTOFUHÚS ALCAN

KERFISM. KERFI 5, 6, 7 OG 8

HITALAGNIR

Stærð Format: A1 | Mkv. Scale: % | Kostnúm.–bún.nr. / Cons.–Eq.no.: 4110 01199 | AKS no.: UM10

Verktaki / Supplier: VGK CONSULTING ENGINEERS LTD. | Teikn.nr. verktaka / Drg.no. of suppl.: 9K–75 | Breyt./Rev.

Teiknað Drawn | Yfirfarið Checked | Samþykkt Approved

ALCAN PRIMARY METAL EUROPE
ISAL
Alcan Iceland Ltd
Straumsvík
IS-222 Hafnarfjordur

Drg.no. of ISAL / Teikn.nr. ISAL: 168815 | Breyt./Rev.

Teiknað Drawn | Yfirfarið og skoðað Checked and filed | Notkun hafnið Released