


RÚMMYND - HITALAGNIR
1:50

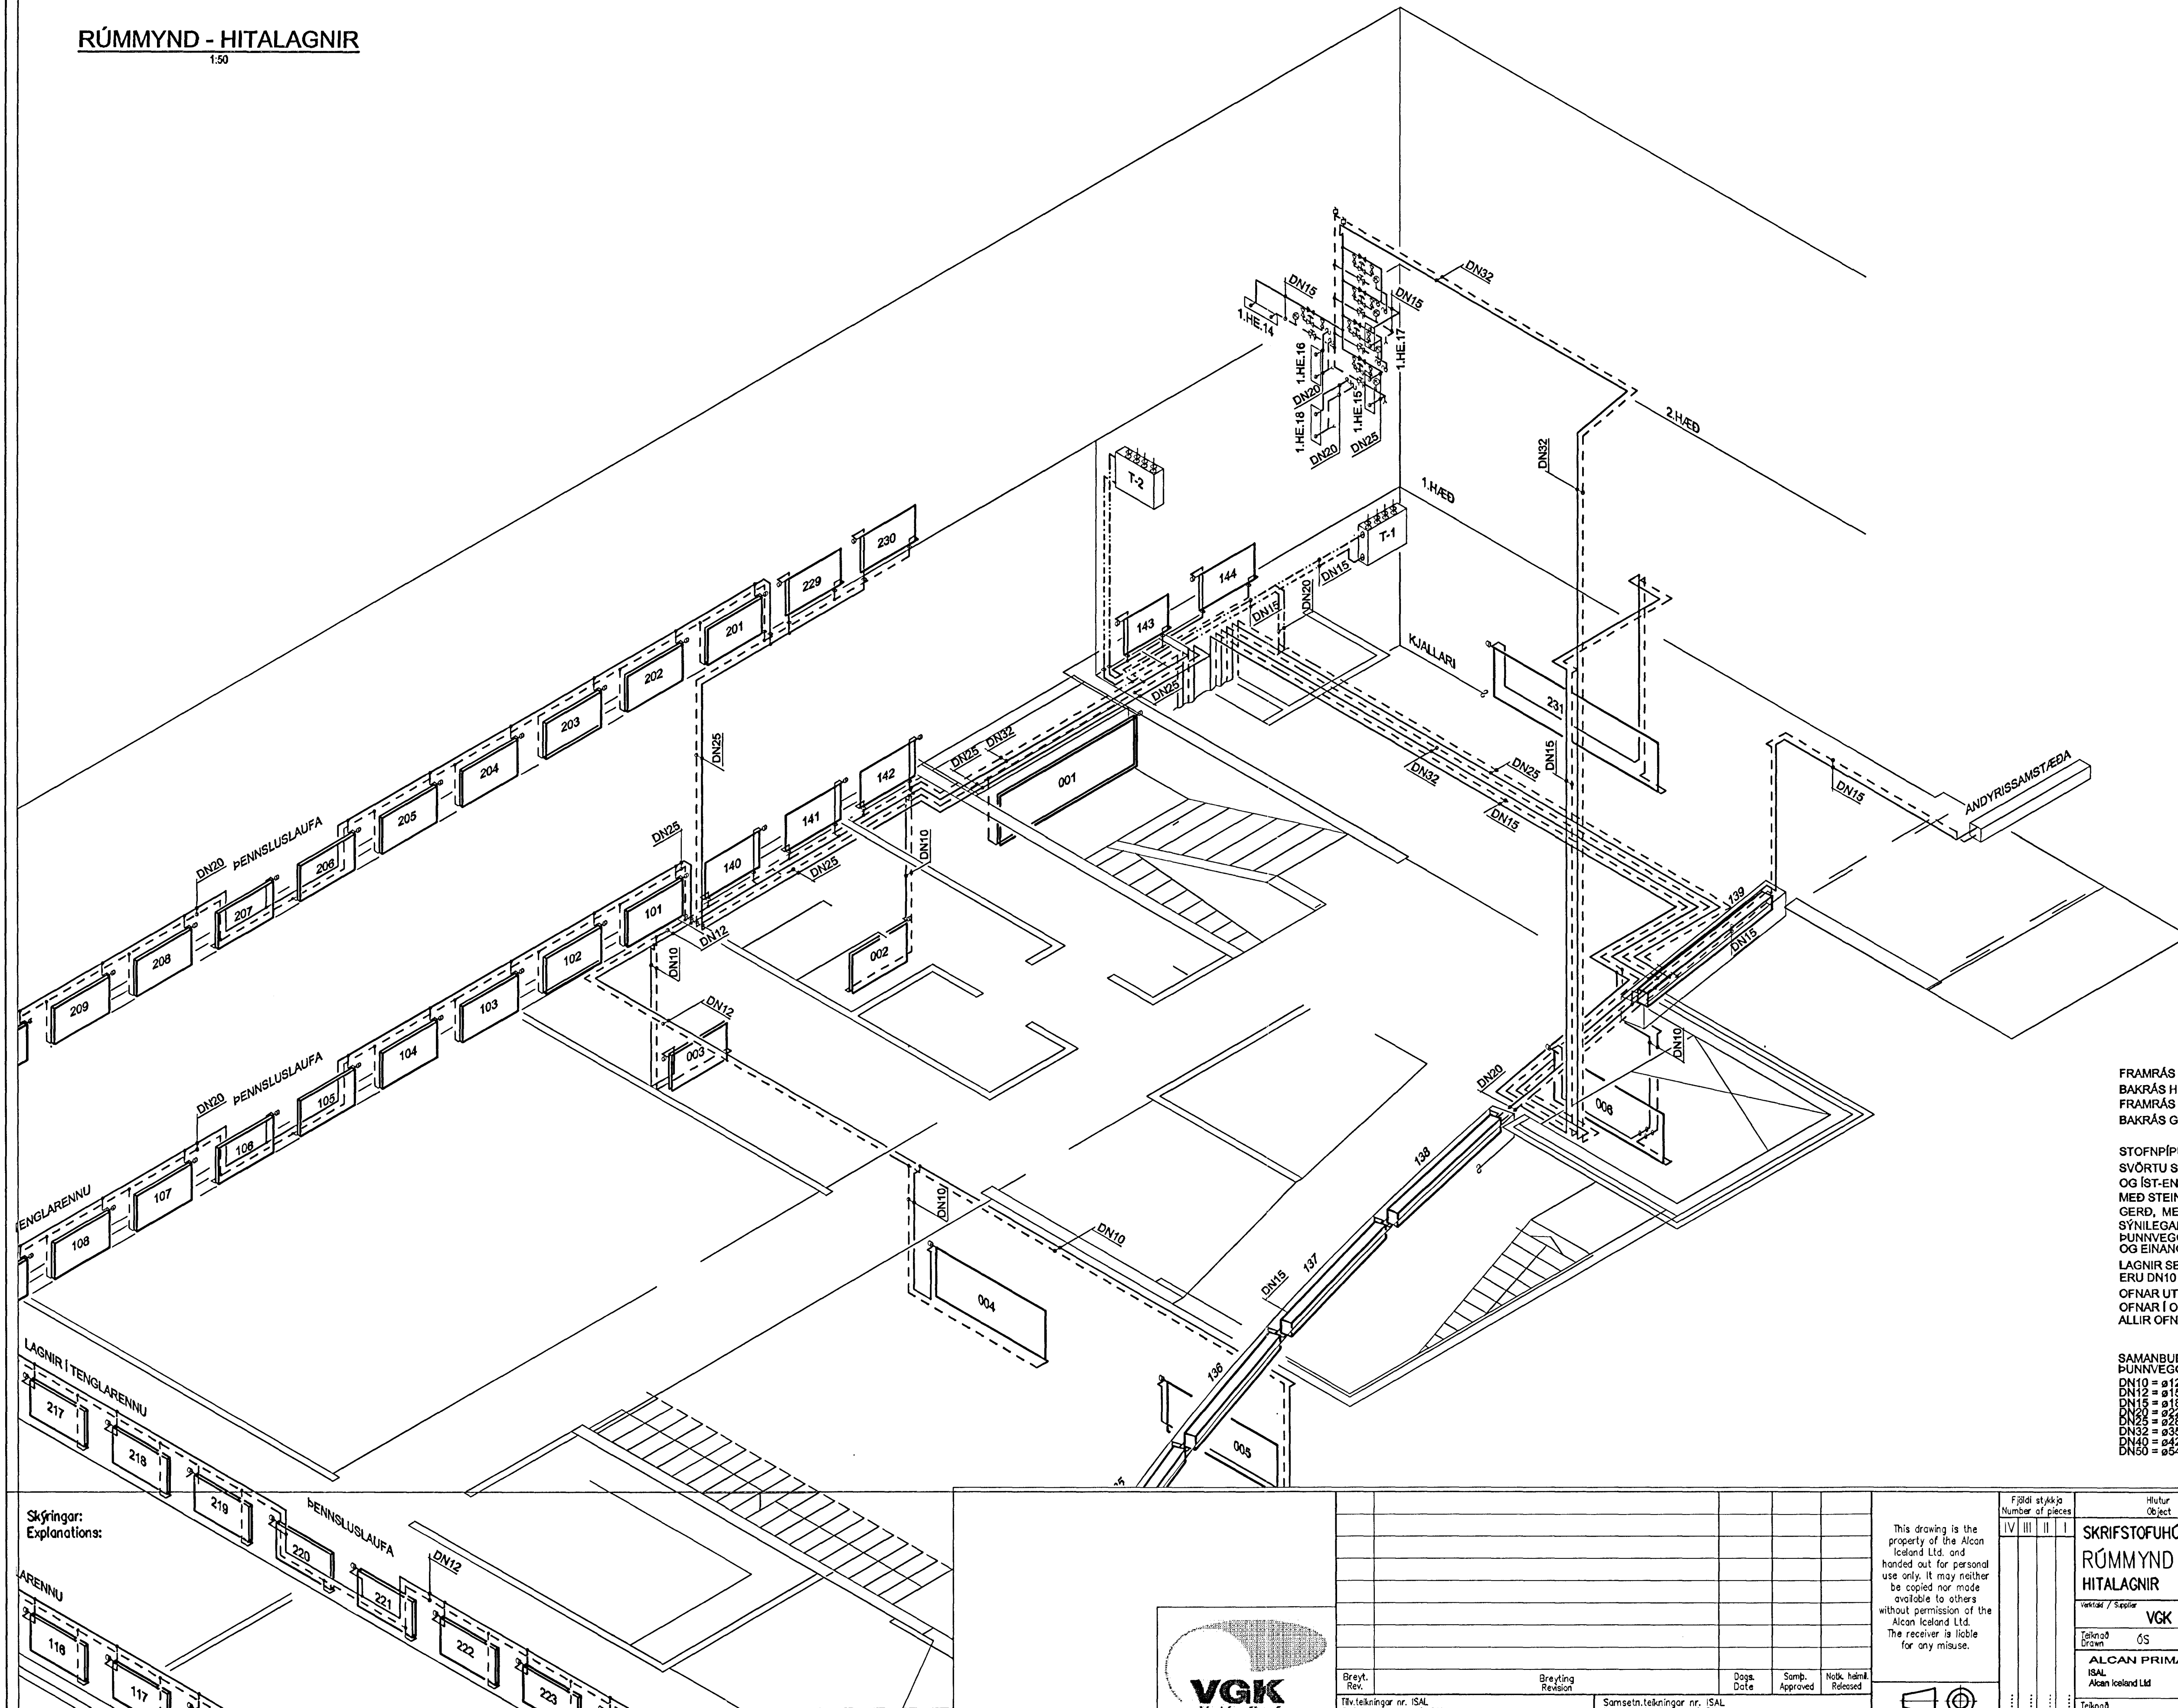

SKÝRINGAR

- FRAMRÁS HEITT VATN _____
- BAKRÁS HEITT VATN _____
- FRAMRÁS GÓLFHITA _____
- BAKRÁS GÓLFHITA _____

STOFNPIÐUR SKULU VERA ÚR ÞYKKVEGGJA SVÖRTU STÁLI SAMKVÆMT DIN 2440 OG ÍST-EN 10025. EINANGRADAR AÐ UTAN MED STEINULLARHÓLKUM, AF VIÐURKENDRI GERÐ, MED TREFJASTYRKTU ÁLYFIRBORDI. SÝNILEGAR OFNALAGNIR Á VEGGIUM ERU ÚR ÞUNNVEGGJA STÁLI MED EINANGRUNARHÚÐ OG EINANGRÁST EKKI AÐ ÖÐRU LEITI

LAGNIR SEM TENGJAST OFNUM ERU DN10 NEMA ANNAD SÉ TEKID FRAM. OFNAR UTAN OFNAGRYFJU ERU MED FRAMRÁSARLOKA OFNAR Í OFNAGRYFJU ERU MED TVISILLILOKA Á FRAMRÁS. ALLIR OFNAR ERU MED STILLITÉ OG LOFTSKRUFU

SAMANBURDARTAFLA FYRIR ÞUNNVEGGJA STÁLROÐ

- DN10 = ø12x1,2
- DN12 = ø15x1,2
- DN15 = ø18x1,2
- DN20 = ø22x1,6
- DN25 = ø27x1,6
- DN32 = ø35x1,6
- DN40 = ø42x1,6
- DN50 = ø54x1,6

Sampykkt þan
2003
Byggingafræðingur í Háskóla Íslands
Fh. Sigurbjartur Halldórsson
Ragnvaldur
Kt. 170347-7499

Skýringar:
Explanations:

ENGLARENNU	107	108
PENNSLUAUFA	109	104
LAGNIR Í TENGLARENNU	217	218
ARENNU	116	117
	219	220
	221	222
	223	



Þv. Tekningar nr. ISAL Ref. drawing no. of ISAL	Samsætningartekningar nr. ISAL Assembly drawing no. of ISAL	Þv. Tekningar nr. ISAL Ref. drawing no. of ISAL	Samsætningartekningar nr. ISAL Assembly drawing no. of ISAL	Þv. Tekningar nr. ISAL Ref. drawing no. of ISAL	Samsætningartekningar nr. ISAL Assembly drawing no. of ISAL
Brætt. Rev.	Bræyting Revision	Dagur Date	Samb. Approved	Nösk. heimil. Released	

Fjöldi af hljóðum Number of pieces	Hlutur Object	Aln. / Item	Eint. Material	eo. stk. Weight (kg)	Stofnfr. Total f. heild Brúgð	Althugsamdr. Remarks
IV III II I	SKRIFSTOFUHGÓ ALCAN RÚMMYND HITALAGNIR					Scale: 1:50 Kostnaður / Cost: 4110 01199 A/S no. UM10 Tösk. / Supplier: VGK CONSULTING ENGINEERS LTD. 10K-14
Teknað Drawn	ÓS	Yfirf. / Checked	Samb. / Approved	168832		
ALCAN PRIMARY METAL EUROPE ISAL Alcan Iceland Ltd	Stráumvik 19-222 Hafnarfordur					