


Byggingarfulltrúi  
samþykkir erindið.  
30 MARS 2004  
Byggingarfulltrúi / Hafnarfordur  
Fh. Kristján Þórásson

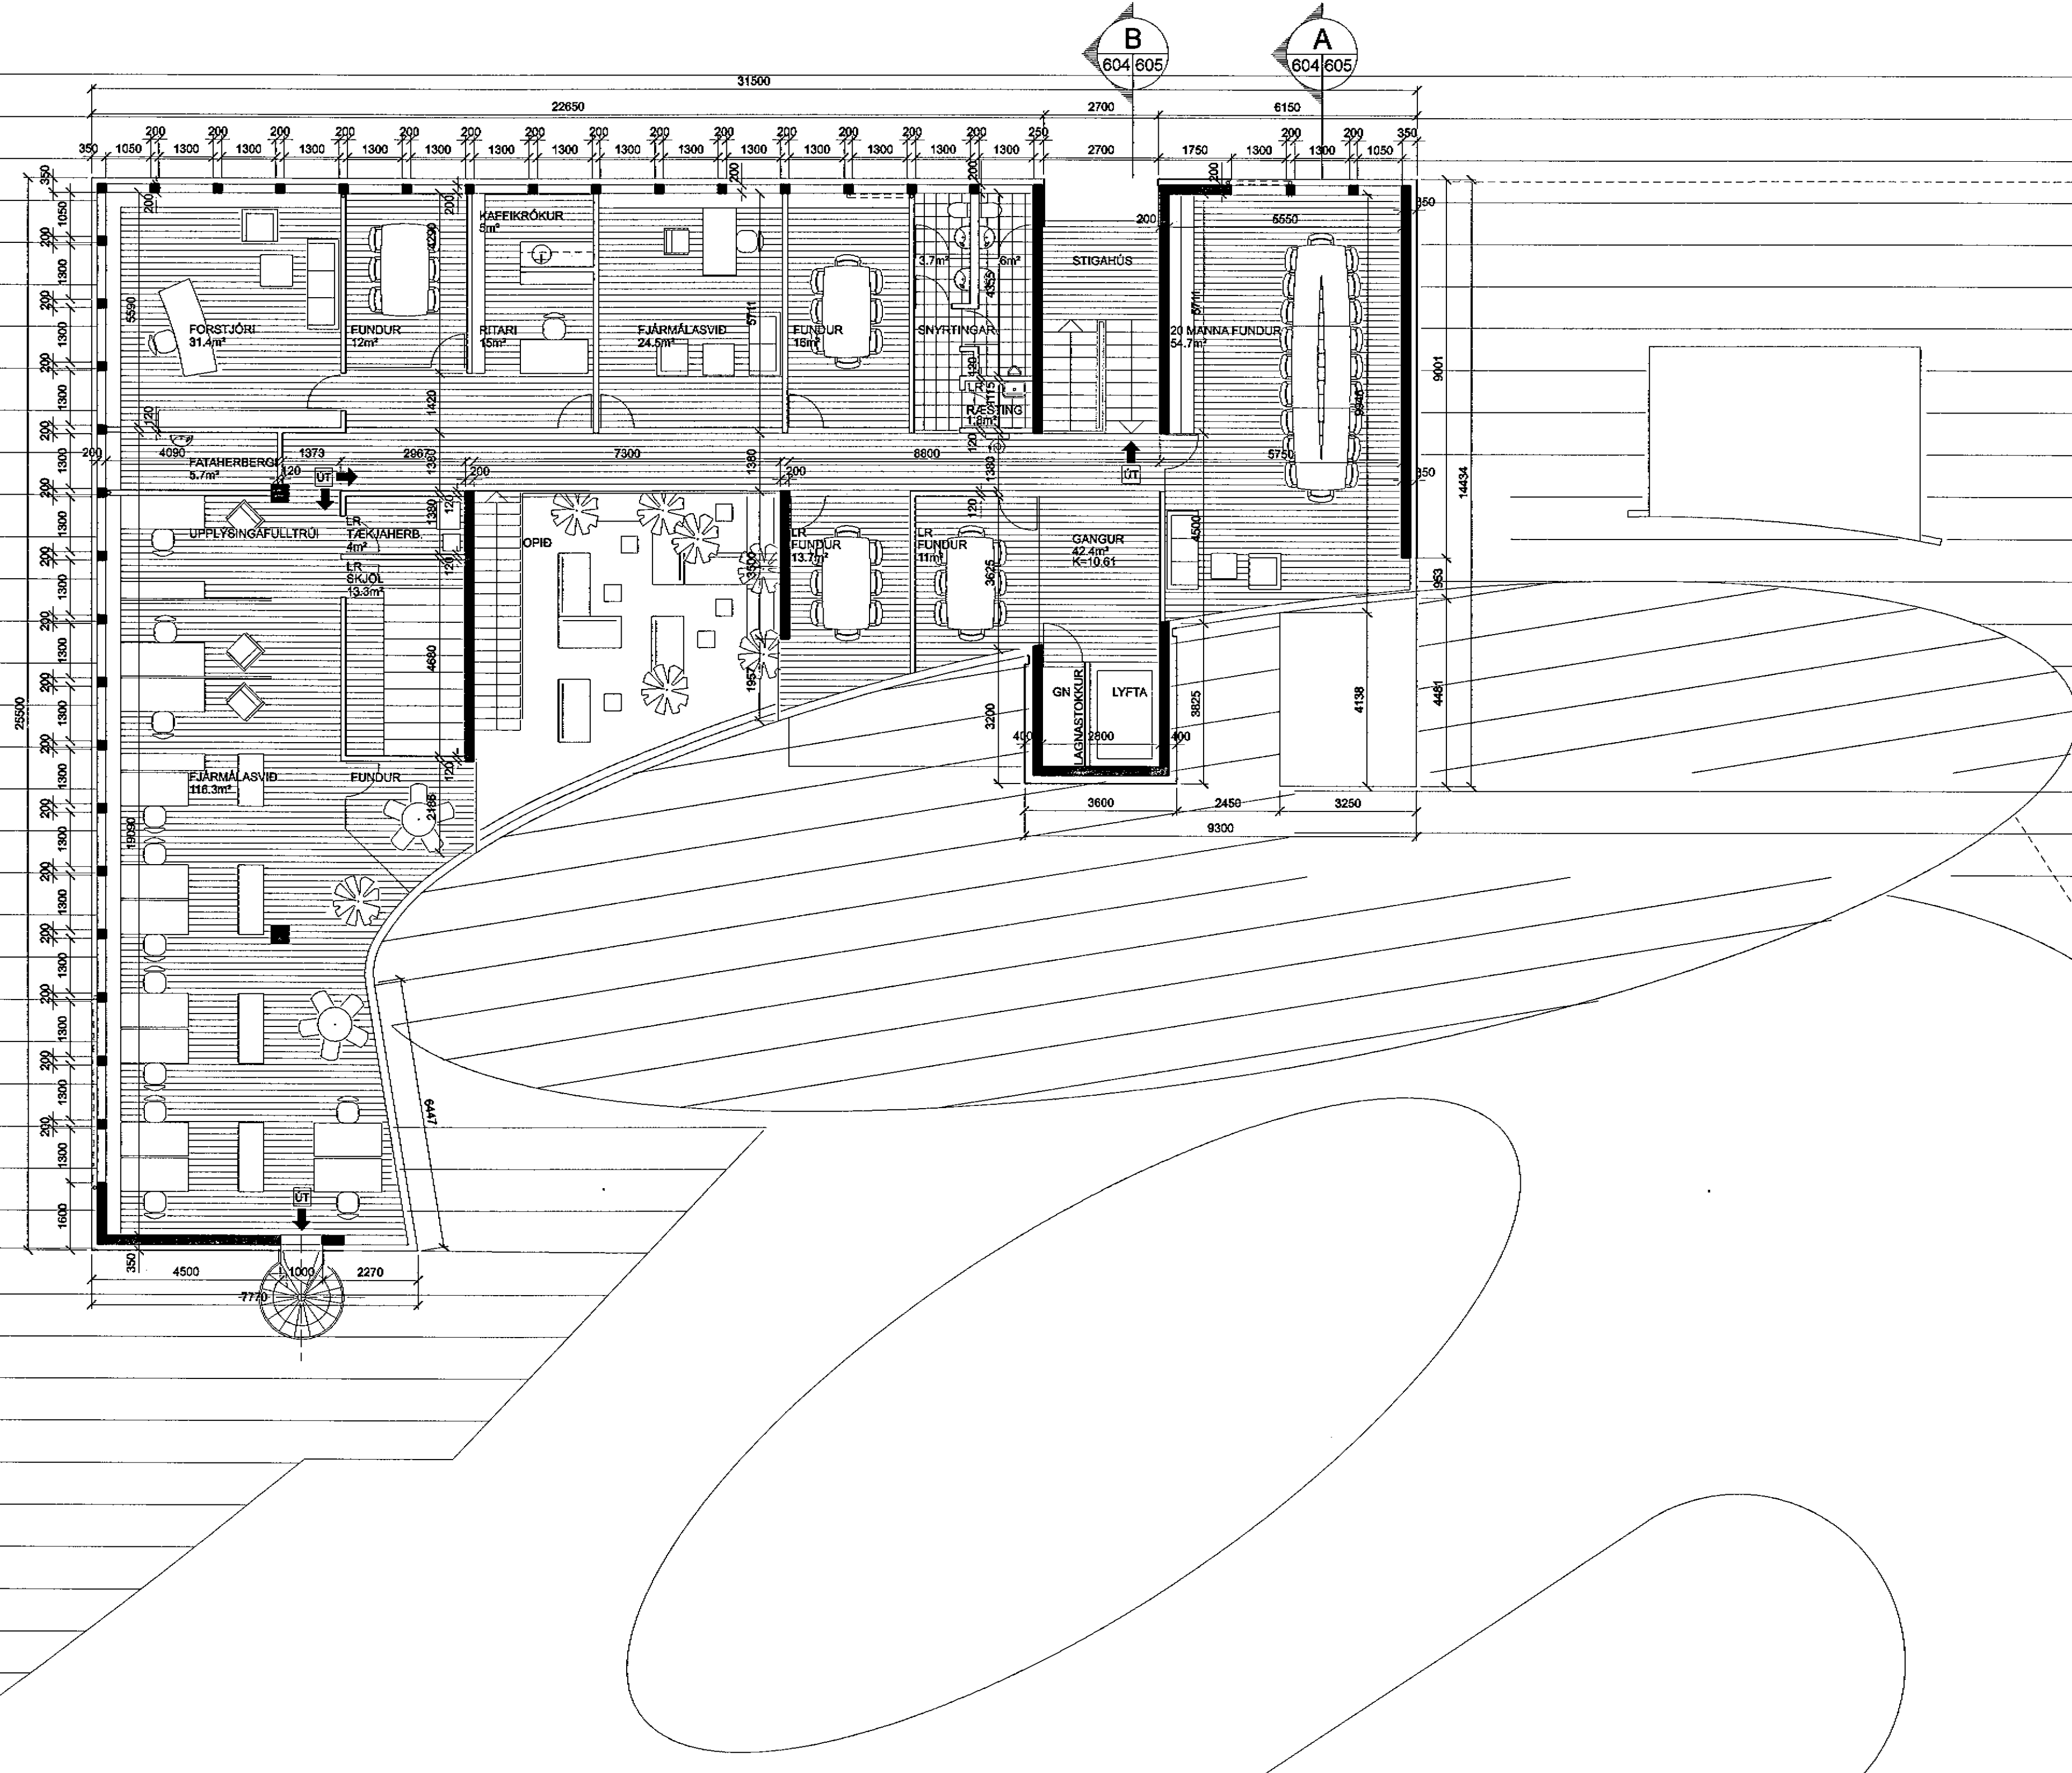

Skýringar:  
Explanations:

INGIMUNDUR SVEINSSON  
JÓHANN EINARSSON  
ÓLAFUR ÓSKARAXELSSON  
ÞÓRÐIS ZOEGA

**IS**  
Teiknistofa  
Ingimundar  
Sveinssonar  
Ingólfsstræti 3  
101 Reykjavík  
Sími 5204900  
Fax 5204901  
tís @ tís.is  
www.tis.is

Brýtt. Rev.	Dagur Date	Skem. Approved	Notk. heim. Released
1	010703	010703	
1 Adalteikning Brýting / Revision Samsetning / Assembly drawing no. of ISAL			

This drawing is the property of the Alcan Iceland Ltd. and handed out for personal use only. It may neither be copied nor made available to others without permission of the Alcan Iceland Ltd. The receiver is liable for any misuse.

Fjöldi stúkja Number of pieces	Hlutur Object	Atriði Item	Efni Material	eo. alk Weight	Talgi i hlið (kg) Dýgd	Althugsamir Remarks
IV III II I	SKRIFSTOFUHÚS ALCAN VÍKURGATA 3 GRUNNMYND 2- HÆÐ	Mhl. 94		Stærð Formok A1	Mks. Scale	1:100
	Teiknað / Drawn: JE/ACS 01072003	Yfirfarið / Checked: JE	01072003			Kosta.n. -bónnr. / Öðro.-Eg.no. 4110 12093
	ISAL	IS-222 Hafnarfordur				AKS no. UM10
	ALCAN PRIMARY METAL EUROPE					Teikn. verka / Drawn of suppl. Brýtt./Rev. 604 1
	ISAL					Sambýkt / Approved 168604 1
	Teiknað / Drawn	Yfirfarið af stjórn / Checked and Released				Staðfesting / Released