



BYGGINGARLÝSING

BYGGING ALCAN Á ÍSLANDI ER Á 3. HÆÐUM, AUK LOFTRÆSTIKLEFA Á ÞAKI. Í KJALLARA ERU BÚNINGSSHERBERGI MED LEIKFIMABSTÖÐU ANNARS VEGAR EN INNTÖK OG LAGNARÝMI HINS VEGAR.

BURÐRVIRKI OG GÓLFPLÖTUR BYGGINGAR ERU ÚR STAÐSTEYPTRI STEINSTEYPU. GLUGGAPRÓFÍLAR GLUGGAVEGGJAR ERU ÚR ALI EDA STÁLI OG BERANDI. BYGGINGIN ER EINANGRUÐ AÐ UTAN MED 100mm STEINULLAREINANGRUN OG KLÆDD MED ALPLÖTUM Í LIT SAMKV. VALI ARKITEKTA. LYFTU OG LAGNAKJARNI ER LAGÐUR HRAUNI Á FORSTEYPTUM EININGUM SEM HENDGAR ERU UTAN VIÐ EINANGRUN OG FESTAR Í STEYPUVIRKIÐ. VEGIÐ MEÐALTAL U-GILDIS ÚTVEGGJA ER 0.75W/M2 K. BURÐARVIRKI TÆKNIRÝMA Á ÞAKI ERU ÚR STEYPU, KLÆDD AÐ UTAN MED LÁRÉTTUM PANEL ÚR ALI Í SAMA LIT OG Á HÚSI, ÚTIGIFS ER UNDIR ÞAR SEM EKKI ERU RISTAR. EINANGRA SKAL BOTNPLÖTU OG INNAN Á SÖKKLA MED 75 MM POLYSTERENE, SJÁ NÁNAR SÉRTEIKNINGAR. STEINSTEYPT ÞÖK ERU EINANGRUÐ AÐ OFAN, KLÆDD MED PAPPÁ OG FERÐ. ALLUR FRÁGANGUR ÞAKA SKAL VERA SKV. FYRIRMÆLUM OG VERKLYSINGUM FRAMLÉIÐANDA ÞAKEFNIS. MISÞYKKT GLER ER Í GLUGGUM. FLÓTTASTIGAR ERU ÚR STÁLI. HÚSIÐ ER LOFTRÆST MED VÉLÆNUM BÚNAÐI AÐ HLUTA TIL EN ÖNNUR LOFTUN NATTÚRLEG. LYFTUSTOKKUR ER LOFTRÆSTUR UM TÚÐU UPP ÚR STOKK. NIÐURFÖLL OG RENNUR ERU INNBYGGÐ. U-GILDI BYGGINGARHLUTA SKAL UPPFYLLA ÁKVÆÐI BYGGINGAREGLUGERÐAR, GR. 180.3. HLJÓÐSTIG SKAL UPPFYLLA ÁKVÆÐI BYGGINGAREGLUGERÐAR, GR. 178.1 OG 179.1. TÆKNILEGAR ÚTFÆRSLUR SKULU AÐ ÖÐRU LEYTI UPPFYLLA ÁKVÆÐI BYGGINGAREGLUGERÐAR. ALLT LITAVAL SKAL VERA Í SAMRÁÐI VIÐ ARKITEKTA.

ELDVARNIR: REIKNAD ER MED 50 MANNS STARFANDI Í HÚSINU, LÍKLEGUR HÁMARKSFJÖLDI VERÐUR 70 MANNS.

HÚSIÐ ER EIN BRUNASAMSTÆÐA SEM SKIPTIST Í 4 BRUNAHÓLF: HEITI BRUNAHÓLFA NETTÓ SRÆRD

SKRIFSTOFUR 1. OG 2. HÆÐ ÁSAMT STIGAGANGI FRÁ KJALLARA UPP Á 2. HÆÐ.	873m ²
GEYMSLA OG INNTAKSRÝMI Í KJALLARA BÚNINGSKLEFI OG LEIKFIMI Í KJALLARA LOFTRÆSTIKLEFI Á ÞAKI	54m ² 66m ² 28m ²
BYGGING ALLS.:	1.021m ²

ALLAR KLÆBNINGAR SKULU VERA Í FLOKKI 1. ÚTGÖNGU- OG NEYÐARLJÓS KOMA Í ALLAR RÝMINGARLEIÐIR.

SJÁLFRYKT VATNSÚÐAKERFI VERÐUR Í ALLRI BYGGINGUNNI.

REYKLOSUN ER ALMENNT ÚT UM OPANLEGA GLUGGA OG HURÐIR.

INNRETTINGAR, LAUS BÚNAÐUR OG VÖRUR VERÐA AÐ VERA Í A.M.K. 1 m FJARLEGD FRÁ ELDVARNARHURÐUM Í KJALLARA. REIKNAD ER MED AÐ LANGFLESTR STARFSMENNETI BJARGAD SÉR ÚT ÚR BYGGINGUNNI AF SJÁLFRÆÐUM. HREYFIHAMLADIR EIGA GREIÐA LEIÐ AÐ ÚGÖNGUM ÞÓ HJÁLPA ÞURFI ÞEIM NIÐUR NEYÐASTIGA UTAN Á HÚSINU.

INNRETTINGAR SEM SÝNDAR ERU Á TEIKNINGUM ERU EINUNGIS ÆTLADAR TIL ÞESS AÐ GEFA HUGMYND UM HUGSANLEGT-INNRA FYRIRKOMULAG.

BRUNAVIÐVÖRUNARKERFI ER Í TÆKNIRÝMUM OG LOFTRÆSTISTOKKUM EN EKKI Á ALMENNUM SVÆÐUM. ÞETTA ER TALID FORSVARANLEGT ÞAR SEM ÚÐAKERFI ER Í HÚSINU OG FLÓTTALEIÐIR GREIÐAR. BRUNAVIÐVÖRUNARKERFIÐ STÖÐVAR LOFTRÆSTIKERFIÐ VIÐ REYK OG LOKAR REYKLOKUM.

SORPI ER KOMIÐ FYRIR Í TIMBURHÚSI AUSTAN VIÐ HÚSIÐ ÁSAMT REIÐHJÓLUM. HLIÐ TIL AÐKOMUSTÝRINGAR FYRIR STARFSFÓLK OG GESTI

ADKOMA SLÖKKVILÐS ER AÐ ADALINNGANGI Á SUD-AUSTUR HLIÐ OG AÐ INNADÆLINGU Á SLÖKKVIÐÐAKERFI. GANGSTÉTTIR OG LÓÐ VERÐI UNDIRBYGGÐ ÞANNIG AÐ UNNT VERÐI AÐ AKA SLÖKKVILÐSBÍLUM Í KRINGUM HÚSIÐ.

HELSTU STÆRDIR:


KJALLARI	= 188.3 m ²	484.8 m ³
1. HÆÐ	= 487.6 m ²	1.873.7 m ³
2. HÆÐ	= 427.8 m ²	1.832.9 m ³
3. HÆÐ	= 39.8 m ²	120.6 m ³

SAMTALS = 1.129.8m² 4.413.3m³

STÆRÐ LÓÐAR = m²

NYTINGARHLUTFALL = 0.

FJÖLDI BILASTÆÐA = 234

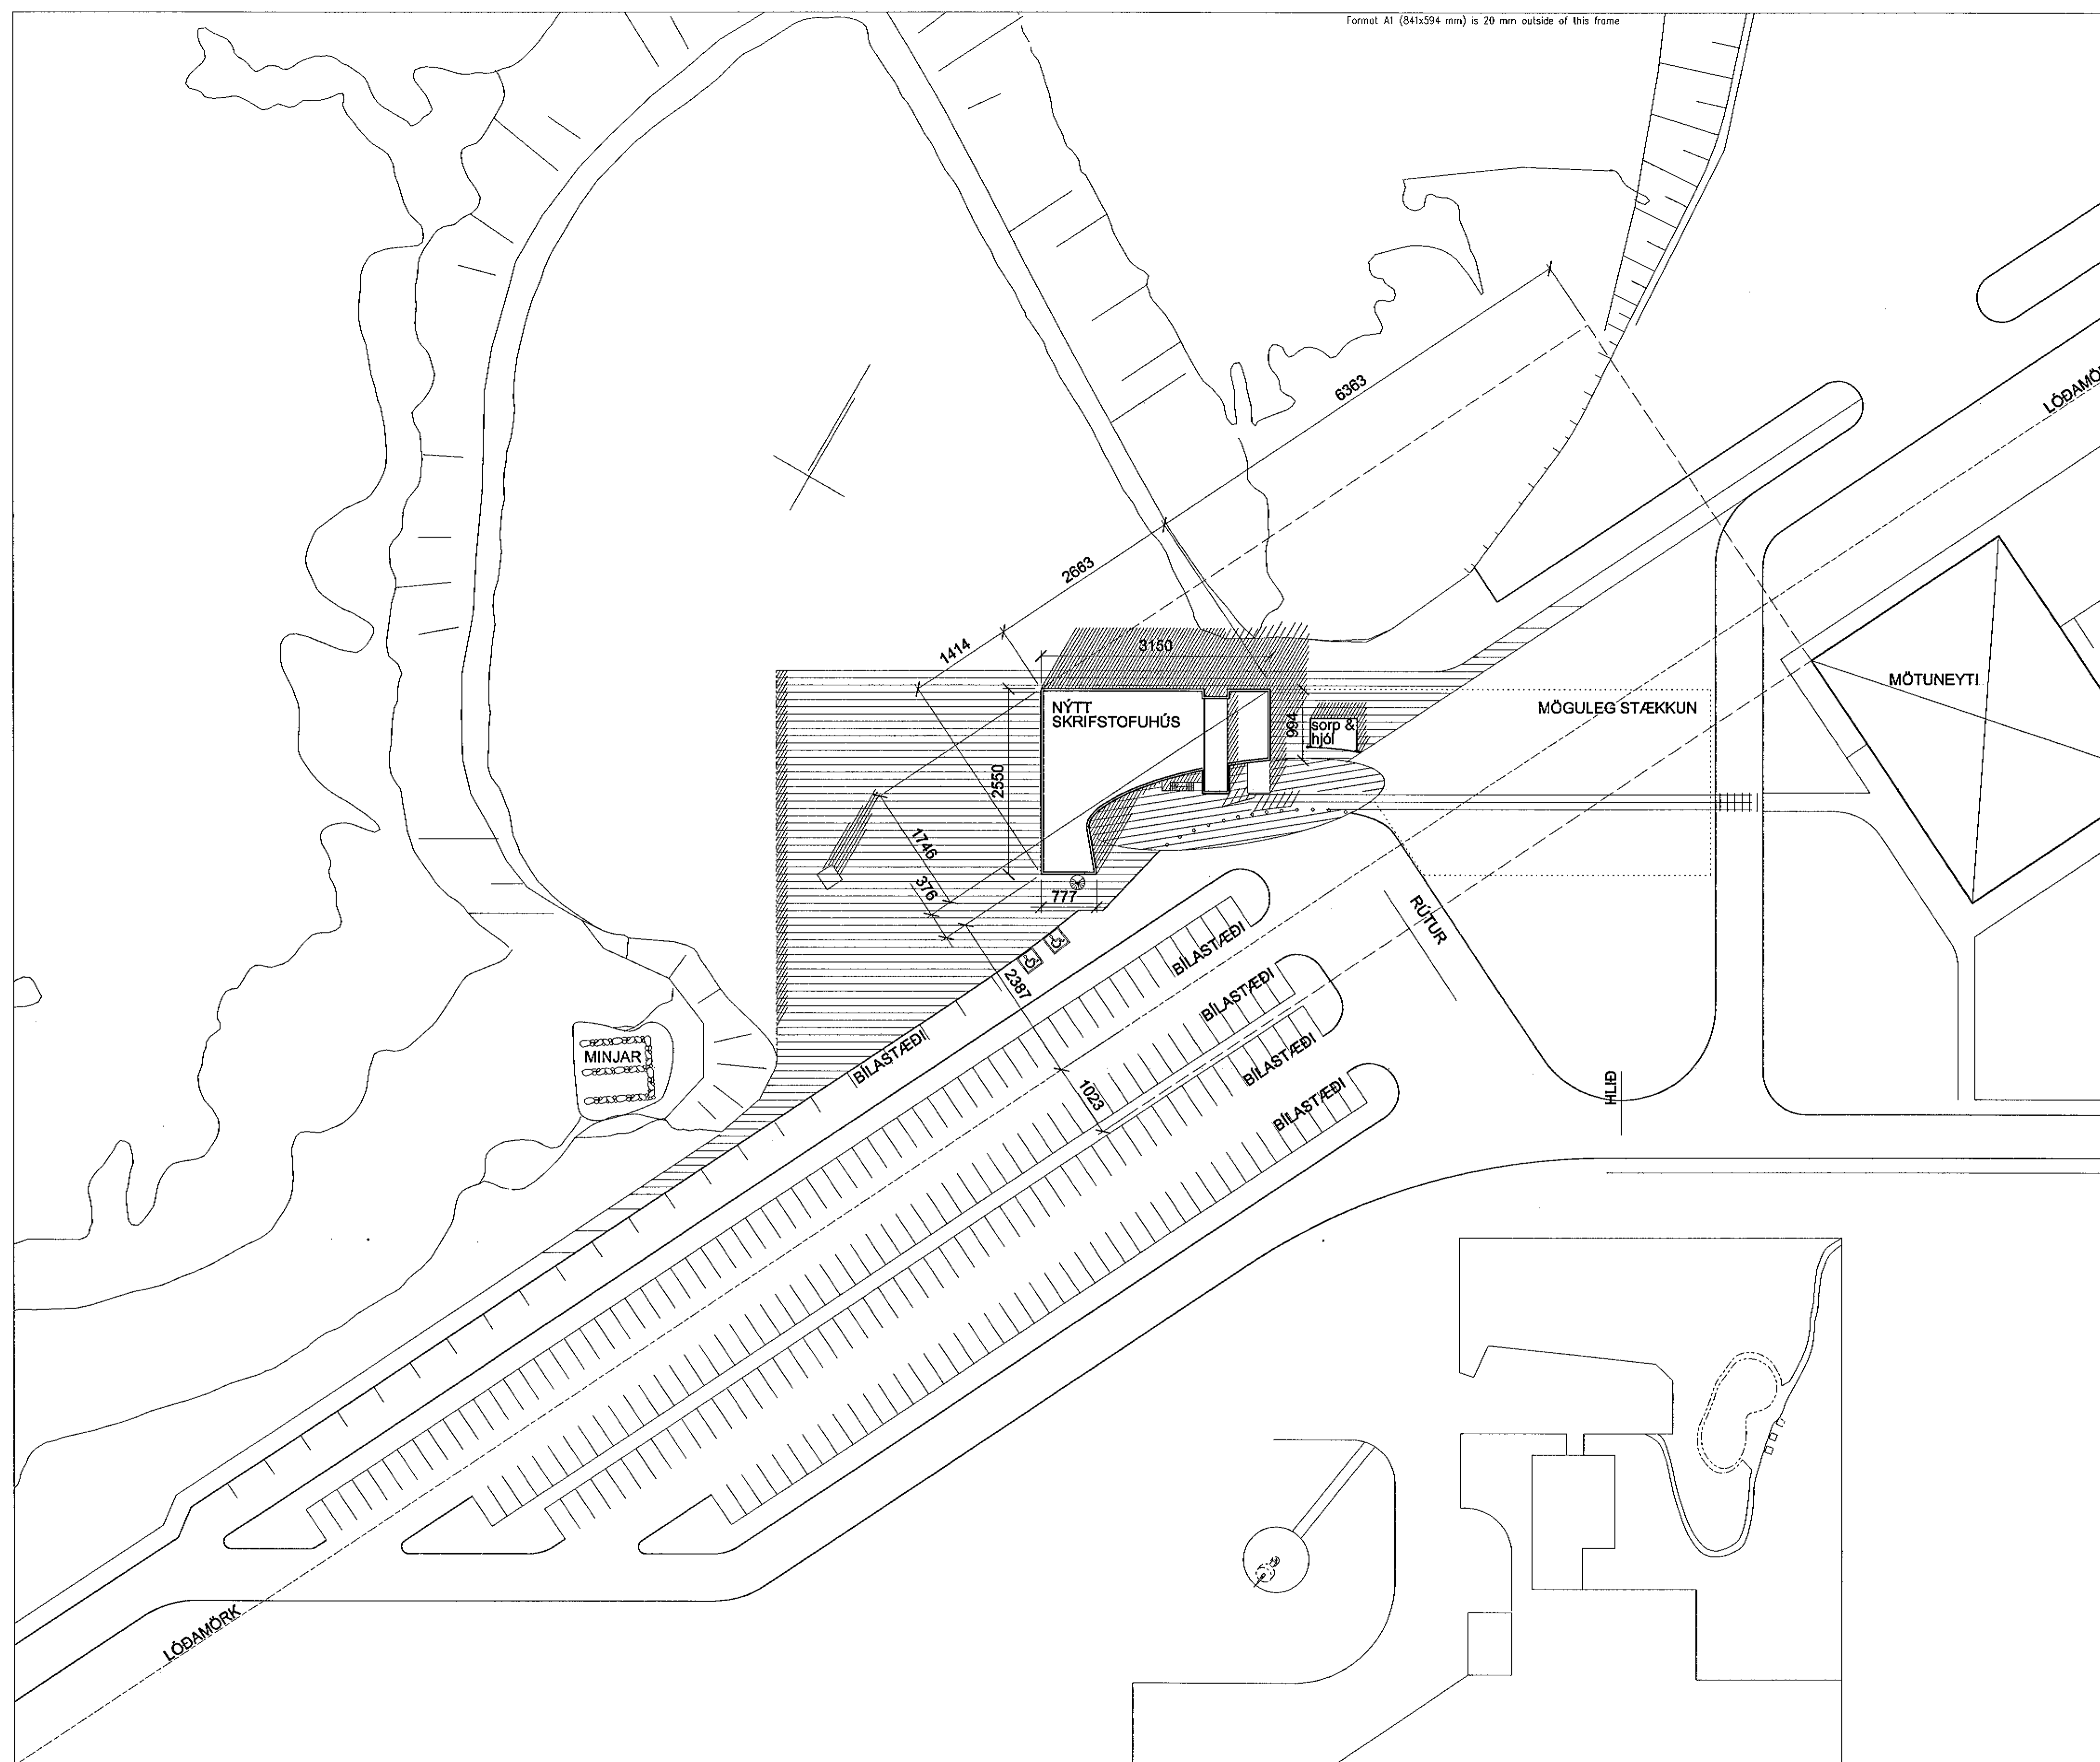

Skýringar: Explanations:

INGIMUNDUR SVEINSSON
JÓHANN EINARSSON
ÓLAFUR ÓSKAR AXELSSON
ÞÓRÐÍS ZOEGA

Telknistofa Ingimundar Sveinssonar
Ingólfsstráti 3
101 Reykjavík
Sími 5204900
Fax 5204901
tis@tis.is
www.tis.is

1	Aðalteikning	010703	010703		
Breyt Rev.	Breyting Revision	Dags. Date	Samþ. Approved	Werk. heimt. Released	

This drawing is the property of the Alcan Iceland Ltd. and handed out for personal use only. It may neither be copied nor made available to others without permission of the Alcan Iceland Ltd. The receiver is liable for any misuse.

Fjöldi stékkja / Number of pieces	IV III II I
Hlutur / Object	SKRIFSTOFUHÚS ALCAN Mht. 94
Atviki / Item	VÍKURGATA 3 AFSTÖÐUMYND
Efni / Material	
eo. stk. / Weight (kg)	
totalt í heild / Total no. of pieces	
Alþugasemdir / Remarks	
Stærð / Format	A1
Msk. / Scale	1:500
Stærð / Format	4110
Msk. / Scale	12093
JKS no.	UM10
Vestari / Supplier	Telknistofa Ingimundar Sveinssonar ehf
Ískráð / Drawn	JE 01072003
Yfirfarið / Checked	JE 01072003
Ískráð / Drawn	ALCAN PRIMARY METAL EUROPE
Yfirfarið / Checked	IS-222 Hafnarfjörður
Stærð / Format	168601
Msk. / Scale	1