



BURÐARÞOL: GRUNNMYND SÖKKLA. 1:50.

Format A1 (841x594 mm) is 20 mm outside of this frame.

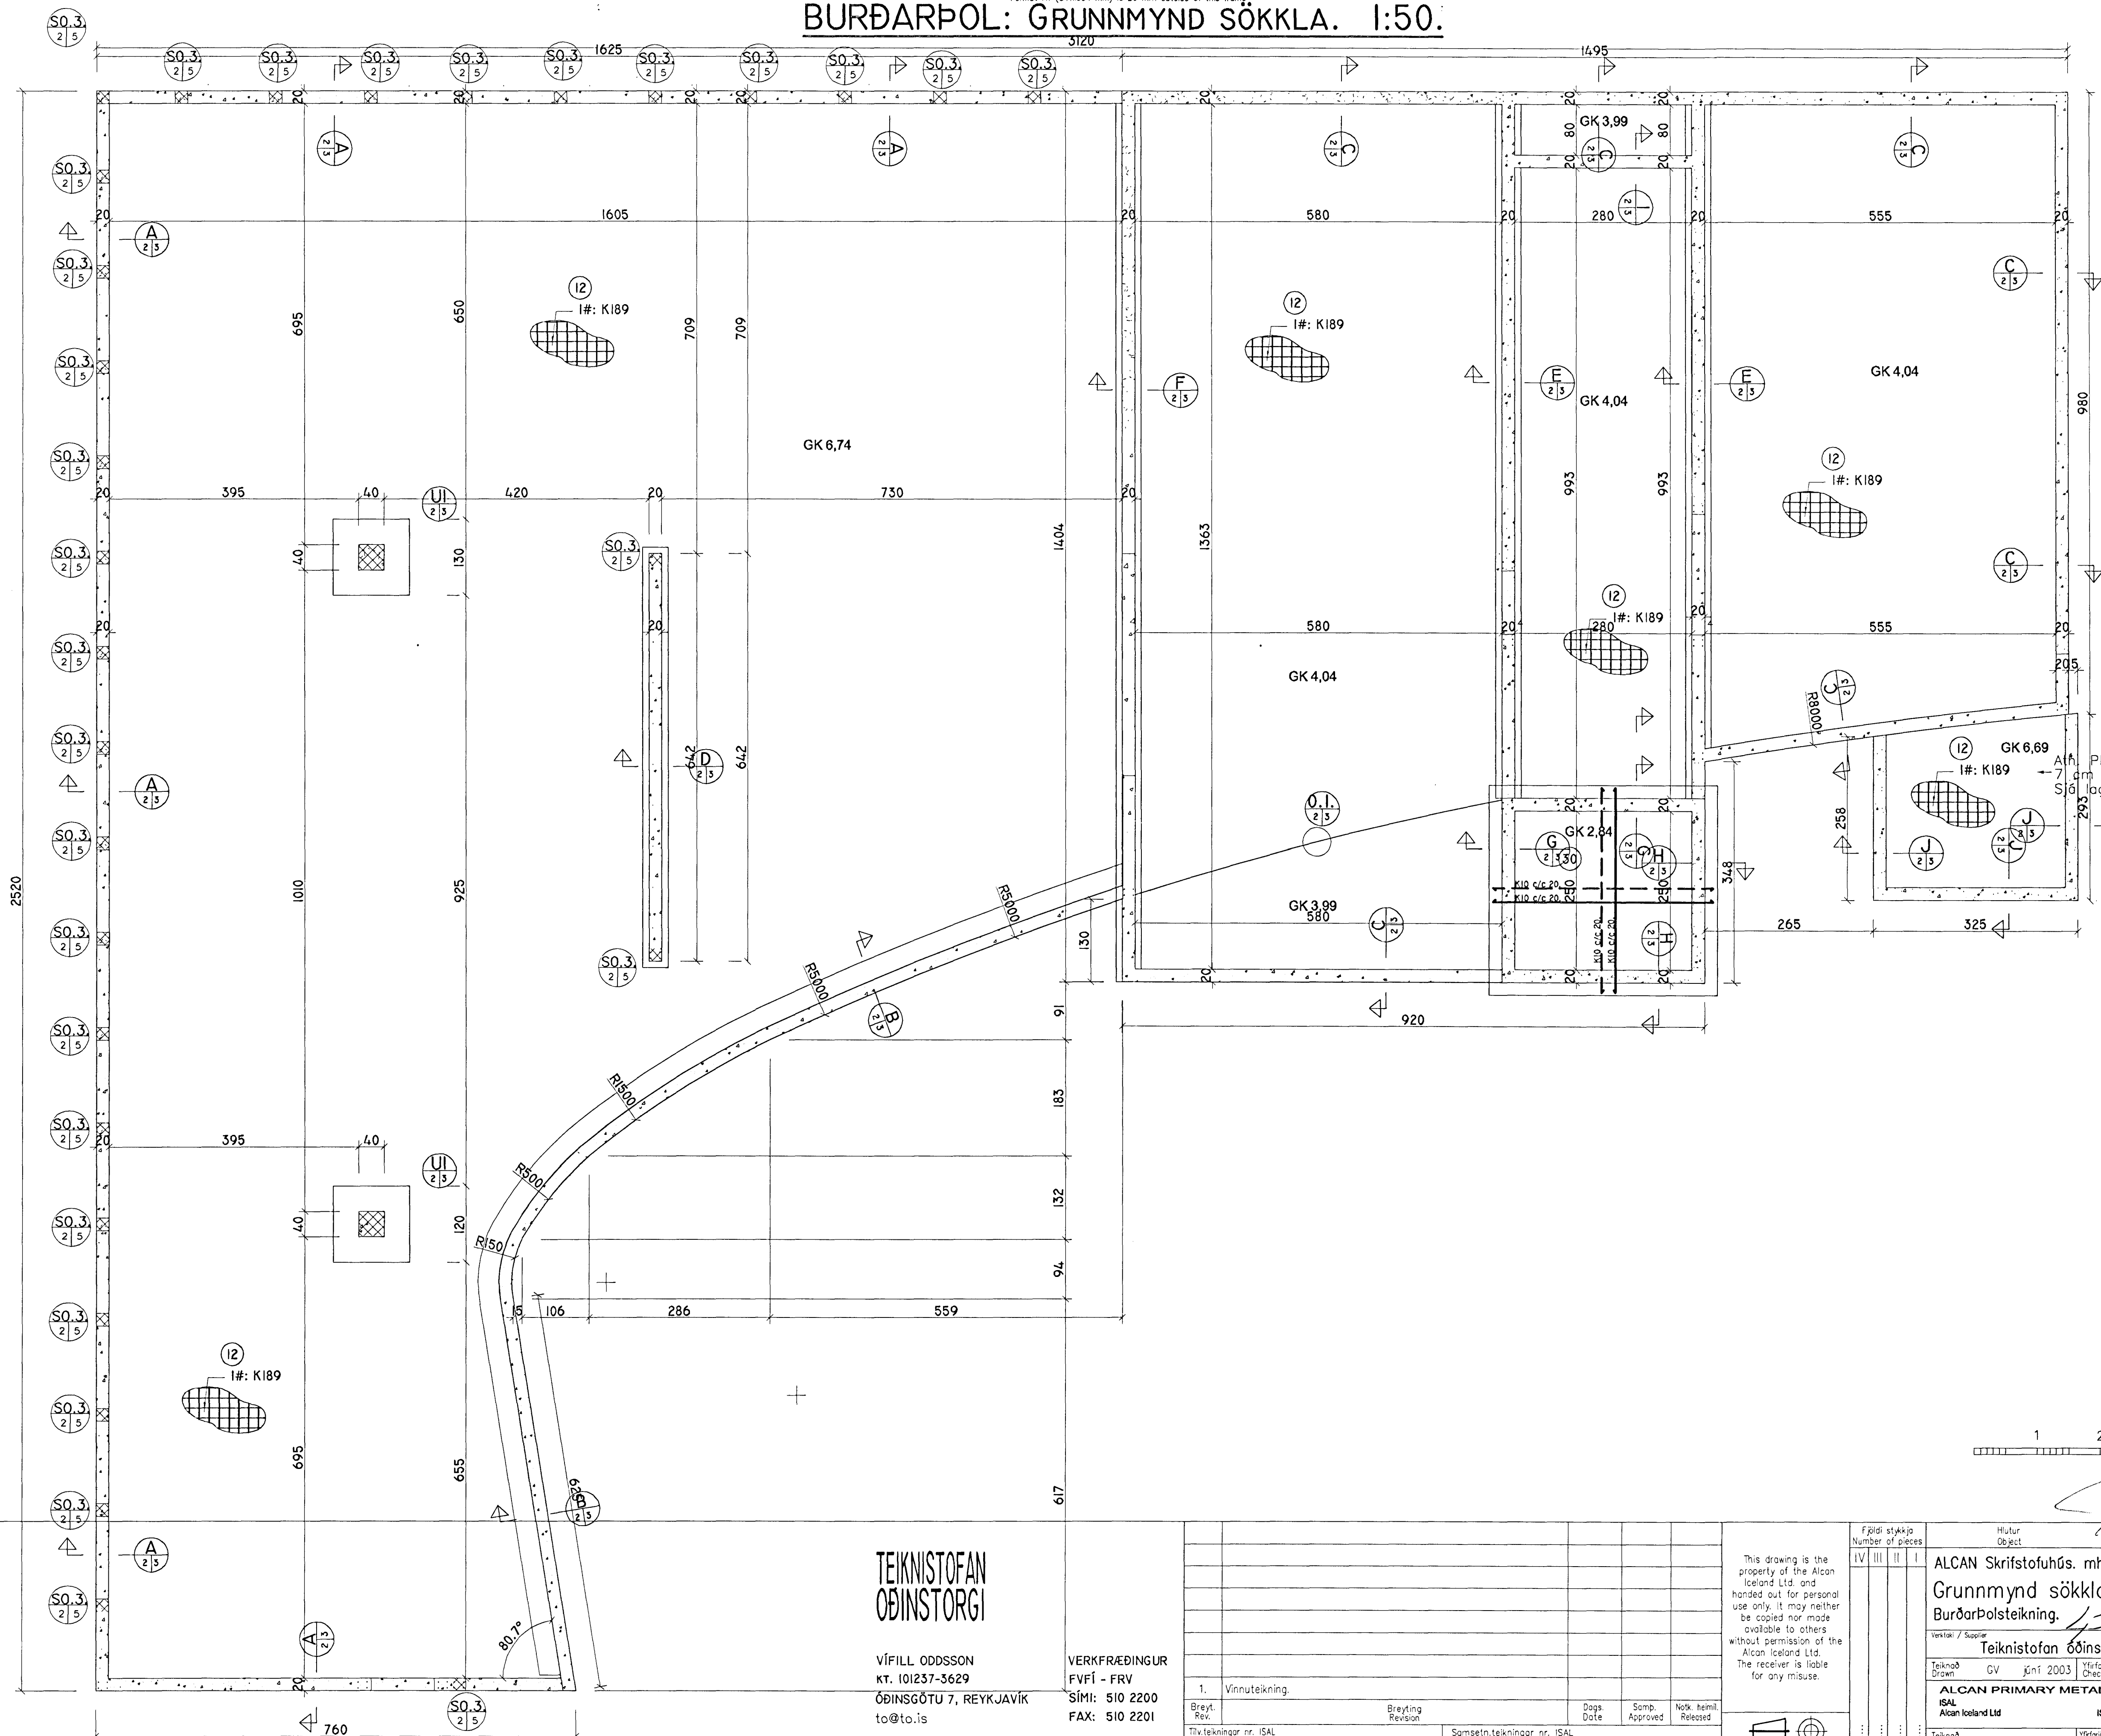

Plata lékkur um vegna gólfgeislalagna. Sjá lagnaðteikningu.

Sampykkt þann
22. OKT. 2003
Byggingafrádráttur í Hálfartíni
F.h. Sigurbjartur Halldórsson

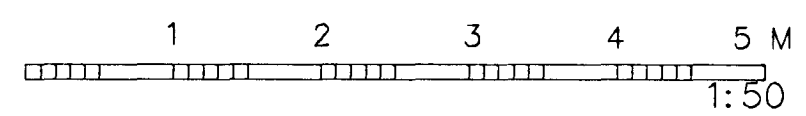

Skýringar:
Explanations:

**TEIKNISTOFAN
ÓÐINSTORGI**

VÍFILL ODDSSON
KT. 101237-3629
ÓÐINGSGÓTU 7, REYKJAVÍK
to@to.is

VERKFRÆÐINGUR
FVFI - FRV
SÍMI: 510 2200
FAX: 510 2201

1.	Breyt. Rev.	Breyting Revision	Dags. Date	Samb. Approved	Notk. heimil. Released
1.		Vinnuteikning.			

This drawing is the property of the Alcan Iceland Ltd. and handed out for personal use only. It may neither be copied nor made available to others without permission of the Alcan Iceland Ltd. The receiver is liable for any misuse.

Fjöldi stúkkja Number of pieces	Hlutur Object	Alm. ítem Material	Efni Material	Þe. stik Weight	Ítal. í heild Total in total	Althugsæmdir Remarks
IV III II I	ALCAN Skrifstofuhús. mhl. 94.					
	Grunnmynd sökkla.					
	Burðarþolsteikning.					
	Teiknistofan óðinstorgi sf.					
	GV júní 2003	Yfirfarið Checked	VO júní 2003	Samb. Akkt. Approved		
	ALCAN PRIMARY METAL EUROPE					
	ISAL					
	IS-222 Hálfartíni					

[Signature]

168461 1