Format A1 (841x594 mm) is 20 mm outside of this frame

B0.1. 4|5 BITI B0.1. 1:20.

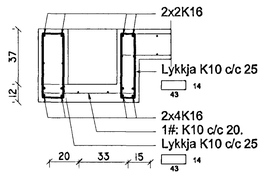

B0.2. 4|5 BITI B0.2. 1:20.

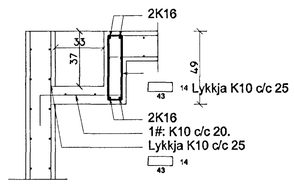

S0.3. 4|5 SÚLA S0.3. 1:20.

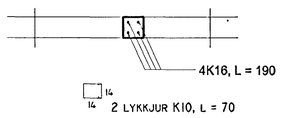

S0.2. 4|5 SÚLA S0.2. 1:20.

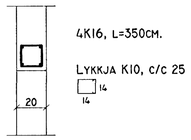

0.1. 4|5 SÉRMYND 0.1. 1:10.

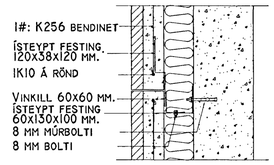

ALMENNT UM FESTINGAR:
FESTINGAR ERU SMÍÐAÐAR ÚR 6 MM RIÐFRÍU STÁLI. BREIDD FESTINGA 60 MM OG ÞETTLEIKI C/C 50 CM.

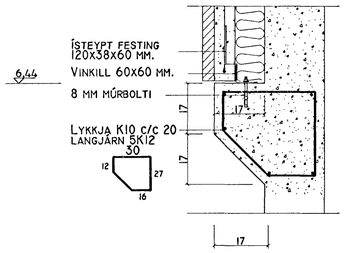

ALMENNT UM EININGAR:
EININGAR ERU BTGGÐAR UPP ÚR 70 MM PYKKUM OG 100 CM HÁUM STYEYPTUM EININGUM. Á ÞÆR SÍÐAN LÍMDAR HRAUNFLÍSAR. STEYPTI KJARNI BENTUR MEÐ 1#: K256 + K10 JÁRN MEÐ JÖÐRUM. STEYPA S350.

Samþykkt þann
22 OKT. 2003
Byggingafulltrúinn í Hafnarfirði
F.h. Sigurbjartur Halldórsson

1 2 M
1:20

Skýringar:
Explanations:

TEIKNISTOFAN ÓÐINSTORGI
VÍFILL ODDSSON
KT. 101237-3629
ÓÐINSGÖTU 7, REYKJAVÍK
to@to.is

VERKFRÆÐINGUR
FVFÍ - FRV
SÍMI: 510 2200
FAX: 510 2201

Breyt. Revision | Dags. Date | Samþ. Approved | Nótk. heimil Released

Tilv.teikningar nr. ÍSAL / Ref.drawing no. of ÍSAL
Samsetn.teikningar nr. ÍSAL / Assembly drawing no. of ÍSAL

This drawing is the property of the Alcan Iceland Ltd. and handed out for personal use only. It may neither be copied nor made available to others without permission of the Alcan Iceland Ltd. The receiver is liable for any misuse.

Fjöldi stykkja Number of pieces: IV III II I

Hlutur Object	Atriði Item	Efni Material	ea.stk Weight	[total:f.heild] (kg) Þyngd	Athugasemdir Remarks
ALCAN Skrifstofuhús. mhl. 94.					
Sérmyndir í kjallara.					
Burðarþolsteikning.					

Stærð Format: A1 | Mkv. Scale: 1:20.
Kostn.nr.-bún.nr. / CCNo.-Eq.no.: 4110 01199
AKS no.: UM10
Verktaki / Supplier: Teiknistofan óðinstorgi sf.
Teiknn.nr. verks / Drw.no. of supp.: 936.1.5. | Breyt./Rev.: 1
Teiknað Drawn: GV júní 2003 | Yfirfarið Checked: VO júní 2003 | Samþykkt Approved
ALCAN PRIMARY METAL EUROPE
ÍSAL
Alcan Iceland Ltd
Straumsvík
IS-222 Hafnarfjörður
Drw.no. of ÍSAL / Teiknn.nr. ÍSAL: 168464 | Breyt./Rev.: 1
Teiknað Drawn | Yfirfarið og skilað Checked and filed | Notkun heimiluð Released