


**BURÐARPÓL: GRUNNMYND OG LOFT YFIR 1. HÆÐ. 1:50.**

Format A1 (841x594 mm) is 20 mm outside of this frame

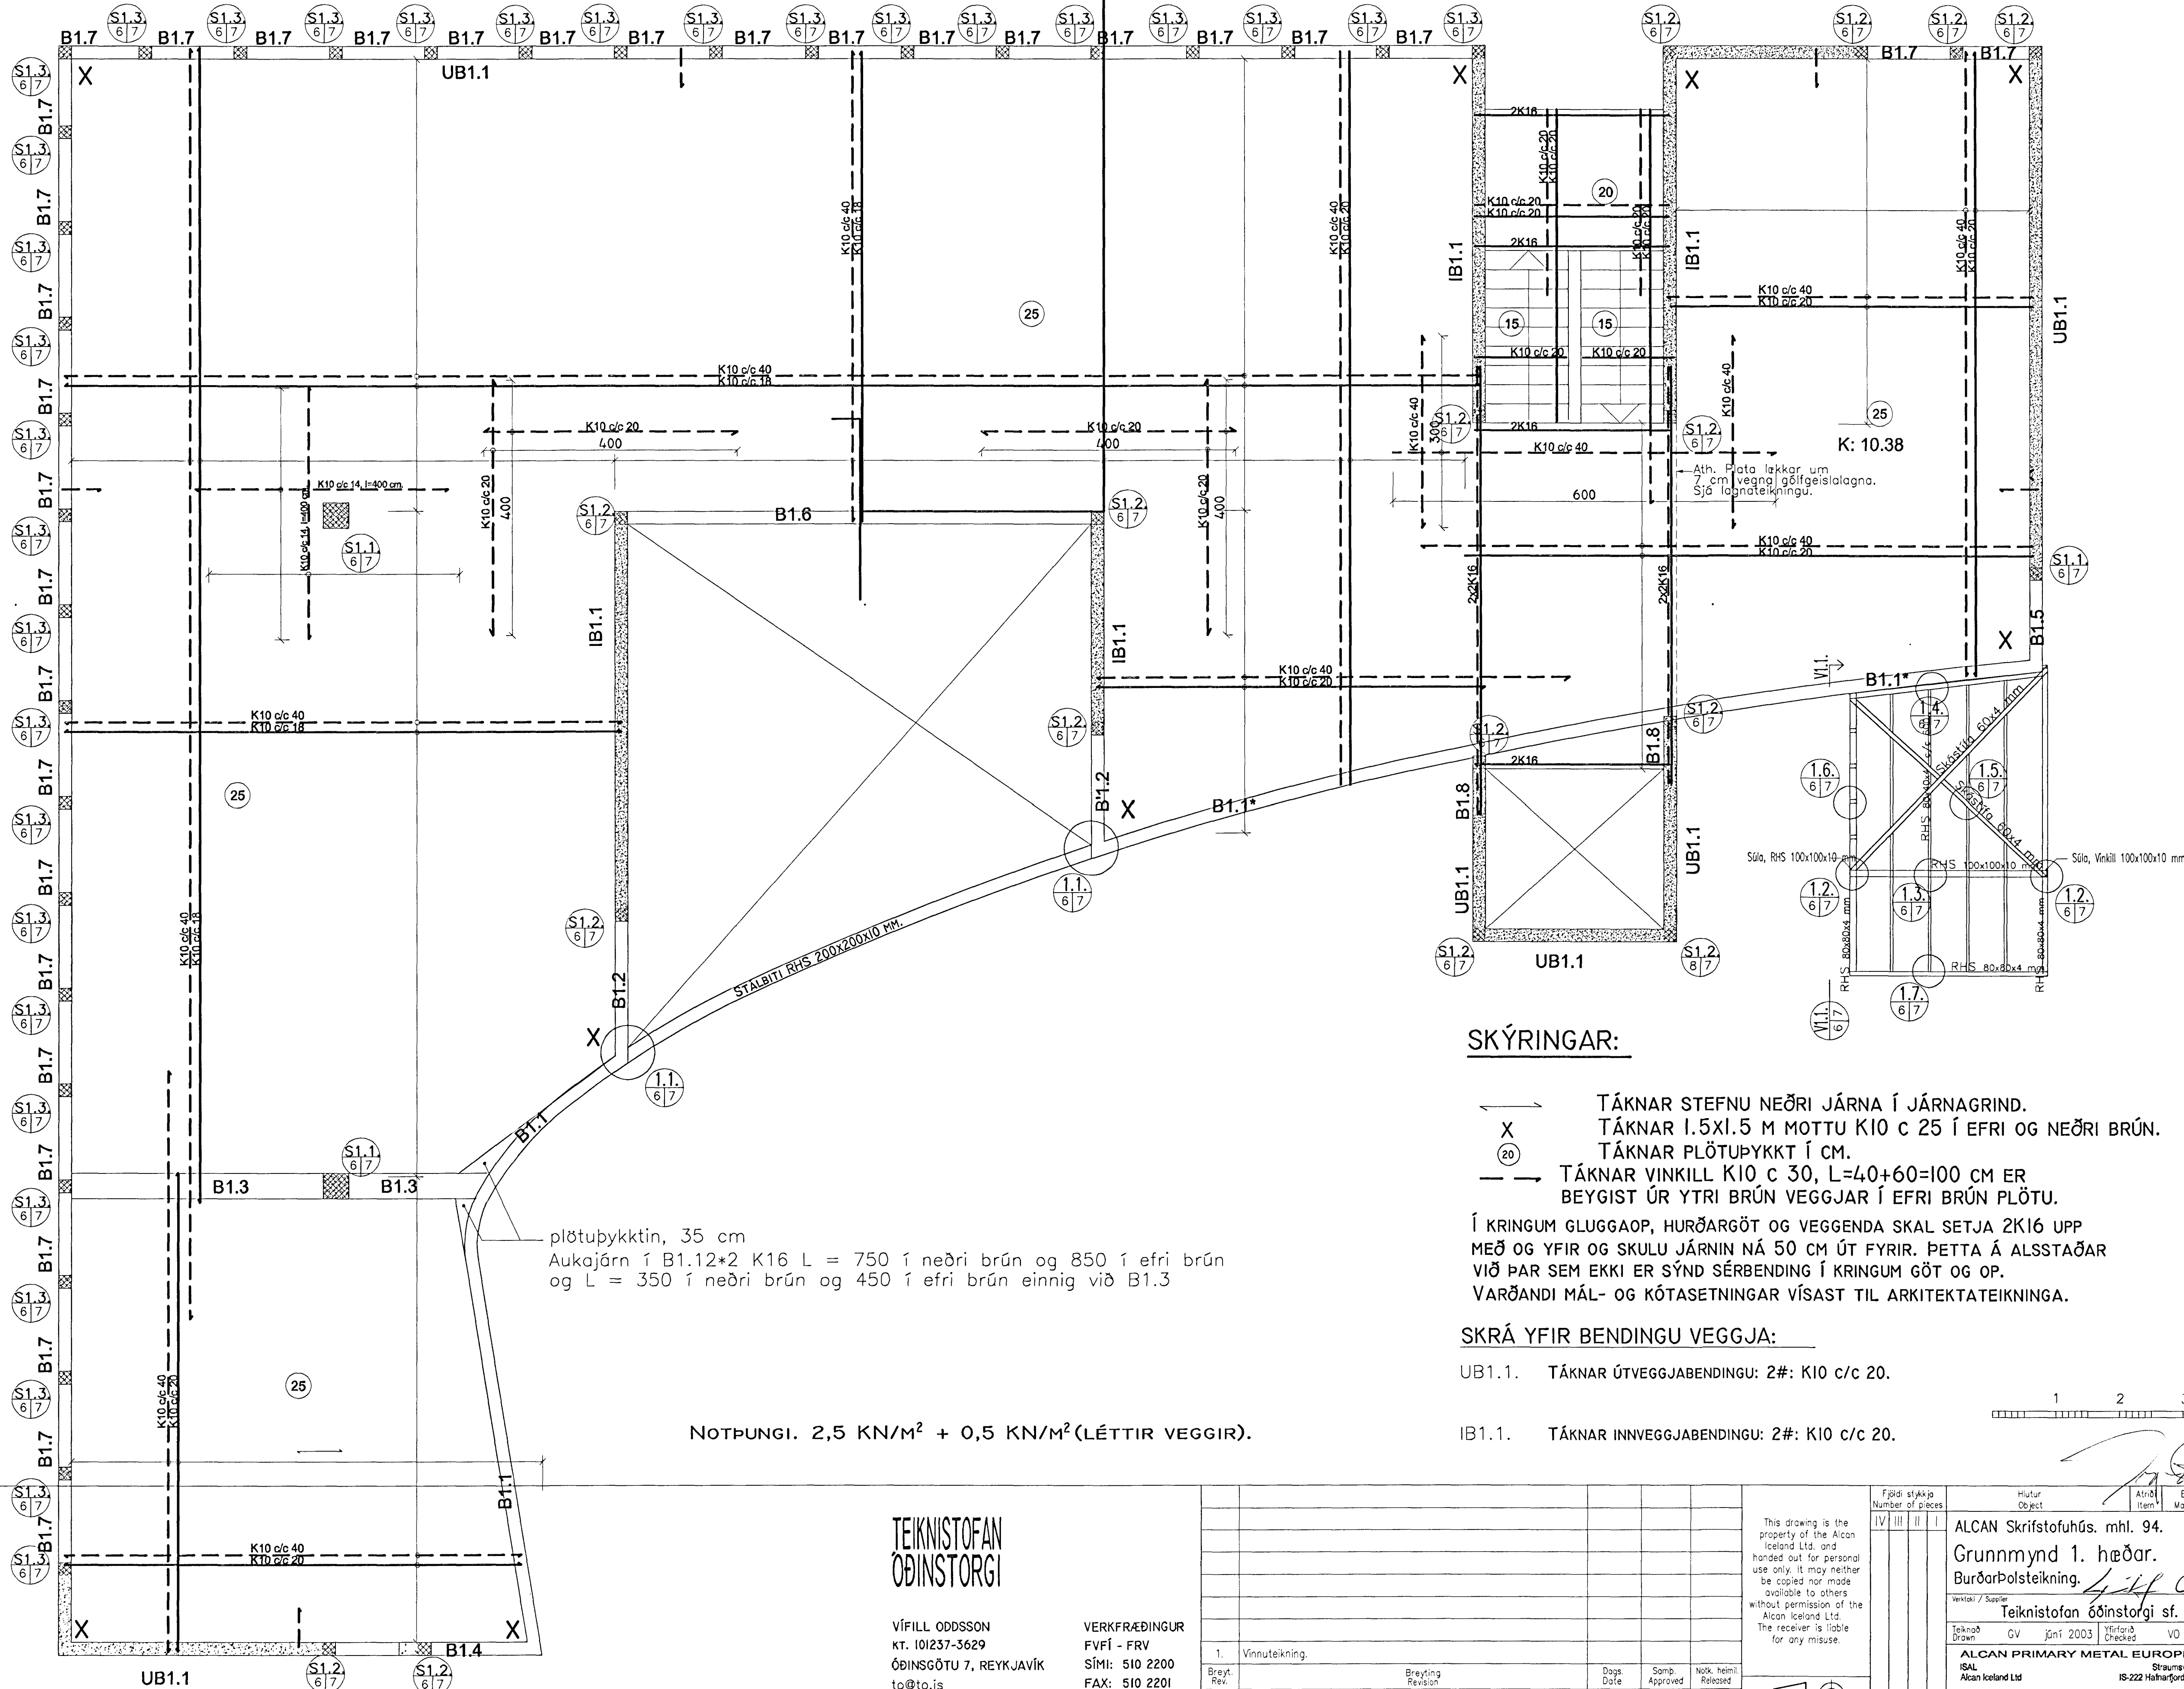

plötubýkkun, 35 cm  
 Aukajárn í B1.12\*2 K16 L = 750 í neðri brún og 850 í efri brún og L = 350 í neðri brún og 450 í efri brún einnig við B1.3

NOTPUNGI. 2,5 KN/M<sup>2</sup> + 0,5 KN/M<sup>2</sup> (LÉTTIR VEGGIR).

**SKÝRINGAR:**


- ← TÁKNAR STEFNU NEÐRI JÁRNA Í JÁRNAGRIND.
- X TÁKNAR 1.5X1.5 M MOTTU K10 C 25 Í EFRI OG NEÐRI BRÚN.
- ⊙ TÁKNAR PLÖTUBÝKKT Í CM.
- TÁKNAR VINKILL K10 C 30, L=40+60=100 CM ER BEYGIST ÚR YTRI BRÚN VEGGJAR Í EFRI BRÚN PLÖTU.

Í KRINGUM GLUGGAOP, HURÐARGÖT OG VEGGENDA SKAL SETJA 2K16 UPP MEÐ OG YFIR OG SKULU JÁRNIN NÁ 50 CM ÚT FYRIR. PETTA Á ALSSTAÐAR VIÐ ÞAR SEM EKKI ER SÝND SÉRBENDING Í KRINGUM GÖT OG OP.  
 VARÐANDI MÁL- OG KÓTASETNINGAR VÍSAST TIL ARKITEKTATEIKNINGA.

**SKRÁ YFIR BENDINGU VEGGJA:**

- UB1.1. TÁKNAR ÚTVEGGJABENDINGU: 2#: K10 c/c 20.
- IB1.1. TÁKNAR INNVEGGJABENDINGU: 2#: K10 c/c 20.

Samþykkt þant  
 22 OKT. 2003  
 Byggingafulltrúinn í Hafnarfirði  
 F.h. Sigurbjartur Halldórsson

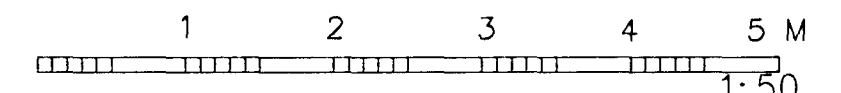

Skýringar:  
 Explanations:

**TEIKNISTOFAN  
 ÖÐINSTORGI**

VÍFILL ODDSSON  
 KT. 101237-3629  
 ÖÐINGSGÖTU 7, REYKJAVÍK  
 to@to.is

VERKFRÆÐINGUR  
 FVFÍ - FRV  
 Sími: 510 2200  
 FAX: 510 2201

1.	Vinnuteikning.	Breyting	Dagur	Samb.	Meik.	Helmi.
Breyt.	Rev.	Revision	Date	Approved	Released	
Tilvitningar nr. ISAL Ref.drawing no. of ISAL		Samsetning teikningar nr. ISAL Assembly drawing no. of ISAL				

Fjöldi stúka Number of pieces		Húfur Object	Almátt Item	Efni Material	Þyngd Weight	Stærð Format	Mál Scale	Athugasemdir Remarks	
IV	III	ALCAN Skrifstofuhús. mhl. 94.				A1	1:50.		
Grunnmynd 1. hæðar. Burðarpólsteikning.							Kostn.-náðstær. / Cost-Eq.no. 4110 01199		
Teiknistofan öðinstorgi sf.							AKS no. UM10		
Tæknir. / Supplier							Tæknir. víska / Dr.no of supp	Breyt./Rev. 936.1.0.	1
Tæknir. / Drawn	GV	Júní 2003	Staðfesting / Checked	VO	Júní 2003	Samb. / Approved	Dr.no of ISAL / Teikn. nr. ISAL	Breyt./Rev.	
ALCAN PRIMARY METAL EUROPE ISAL Alcan Iceland Ltd		Straumsvík IS-222 Hafnarfjörður		ALCAN		168465 1			
Tæknir. / Drawn		Yfirfarið og skráð / Checked and filed		Núliðun heimilá / Released					