


Format A1 (841x594 mm) is 20 mm outside of this frame

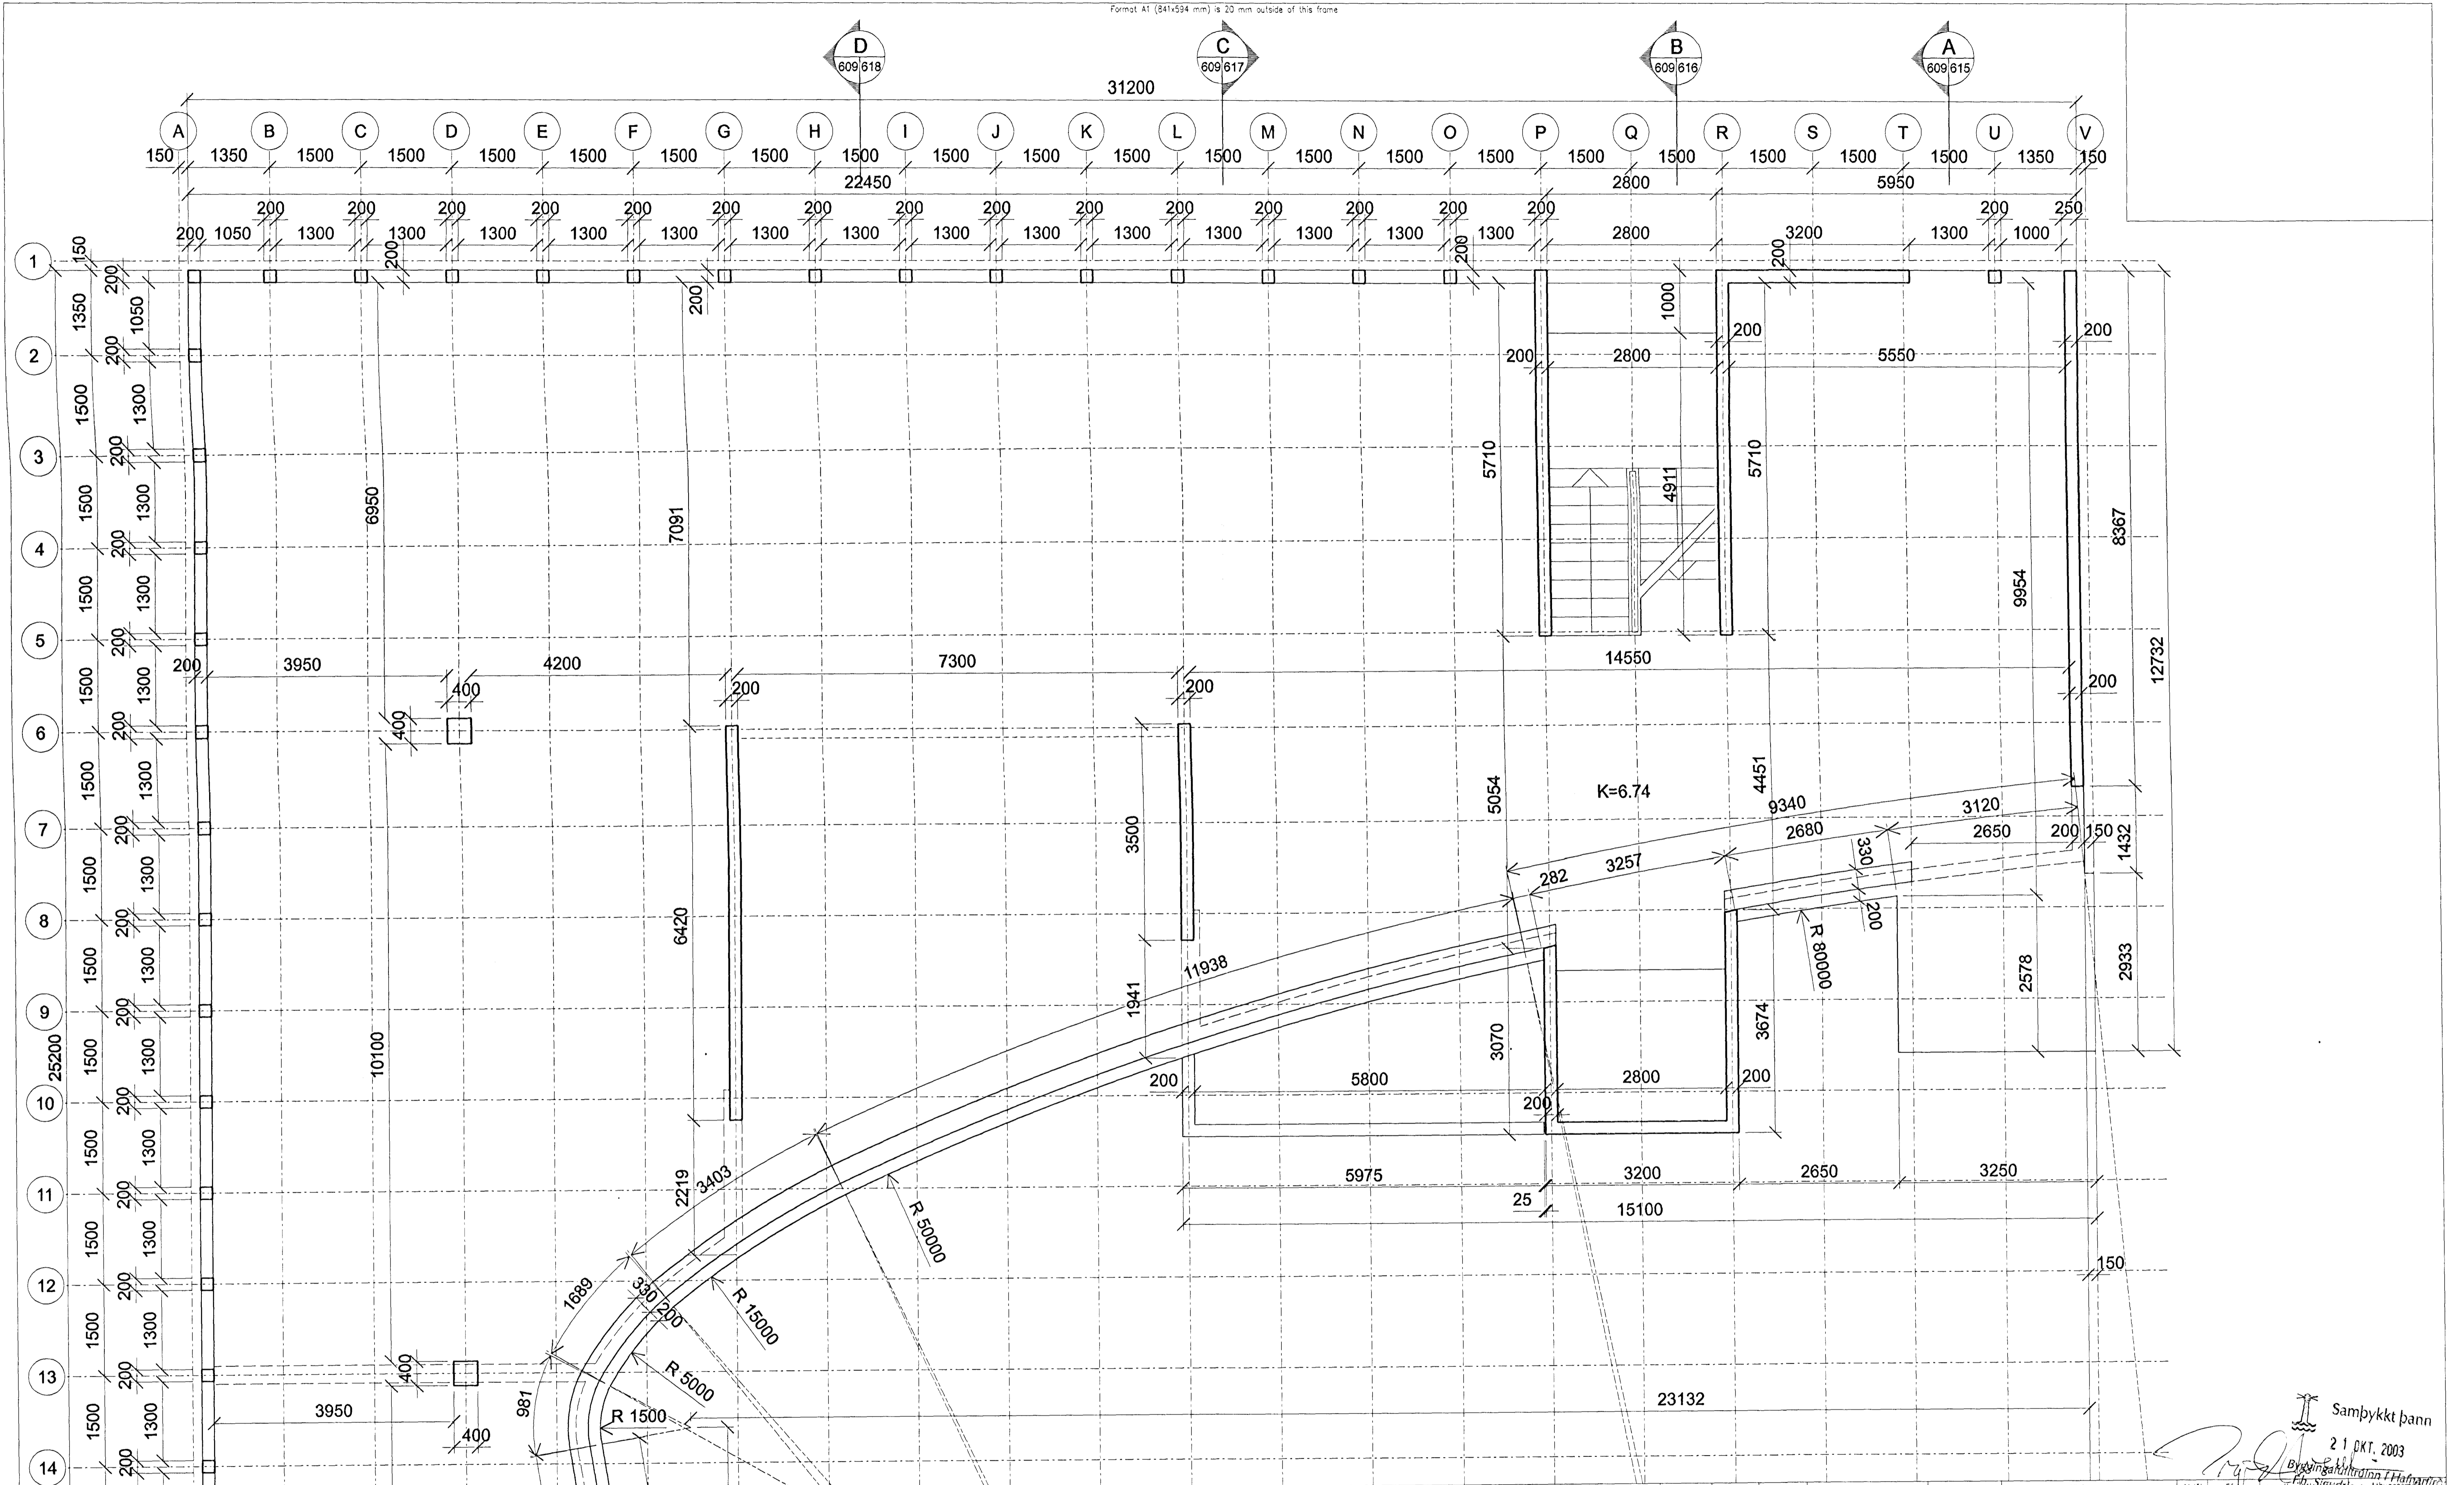

Skýringar:
Explanations:

INGIMUNDUR SVEINSSON
JÓHANN EINARSSON
ÓLAFUR ÓSKAR AXELSSON
ÞÓRÐIS ZOEGA

TIS
Teiknistofa
Ingimundar
Sveinssonar
Ingólfsstræti 3
101 Reykjavík
Sími 5204900
Fax 5204901
tis@tis.is
www.tis.is

1	Verkleikning	010703	010703		
Breyt. Rev.	Breyting Revision	Dagur Date	Samb. Approved	Nokk. Scale	heimt. Released
Tilteikning nr. ISAL Ref drawing no. of ISAL		Samsetning teikningar nr. ISAL Assembly drawing no. of ISAL			

This drawing is the property of the Alcan Iceland Ltd. and handed out for personal use only. It may neither be copied nor made available to others without permission of the Alcan Iceland Ltd. The receiver is liable for any misuse.

Fjöldi stúka Number of pieces	IV III I I I	Hútur Object	Alcan Item	Efni Material	Þyngd Weight (kg)	Stærð Format	Mhl. 94	Skala Scale	1:50
SKRIFSTOFUHÚS ALCAN STEYPUTEIKNING, GRUNNMYND 1. HÆÐ		Mhl. 94		4110 12093		UM10		609	
Tilvistar / Supplier Teiknistofa Ingimundar Sveinssonar ehf		Yfirfarið / Checked JE/LGS 01072003		Sambúið / Approved JE 01072003		Tilvistar / Supplier ALCAN PRIMARY METAL EUROPE		Sambúið / Approved IS-222 Halbarðurur	
Tilvistar / Supplier ALCAN Iceland Ltd		Yfirfarið og þrátt Checked and free		Sambúið / Approved 168609		Tilvistar / Supplier ALCAN		Sambúið / Approved 1	

Samþykkt þann
21. OKT. 2003
Byggingaáhrifaframa / Planning
Sigríður Páulsdóttir / Páulsdóttir