


Format A1 (841x614 mm) is 20 mm outside of this frame

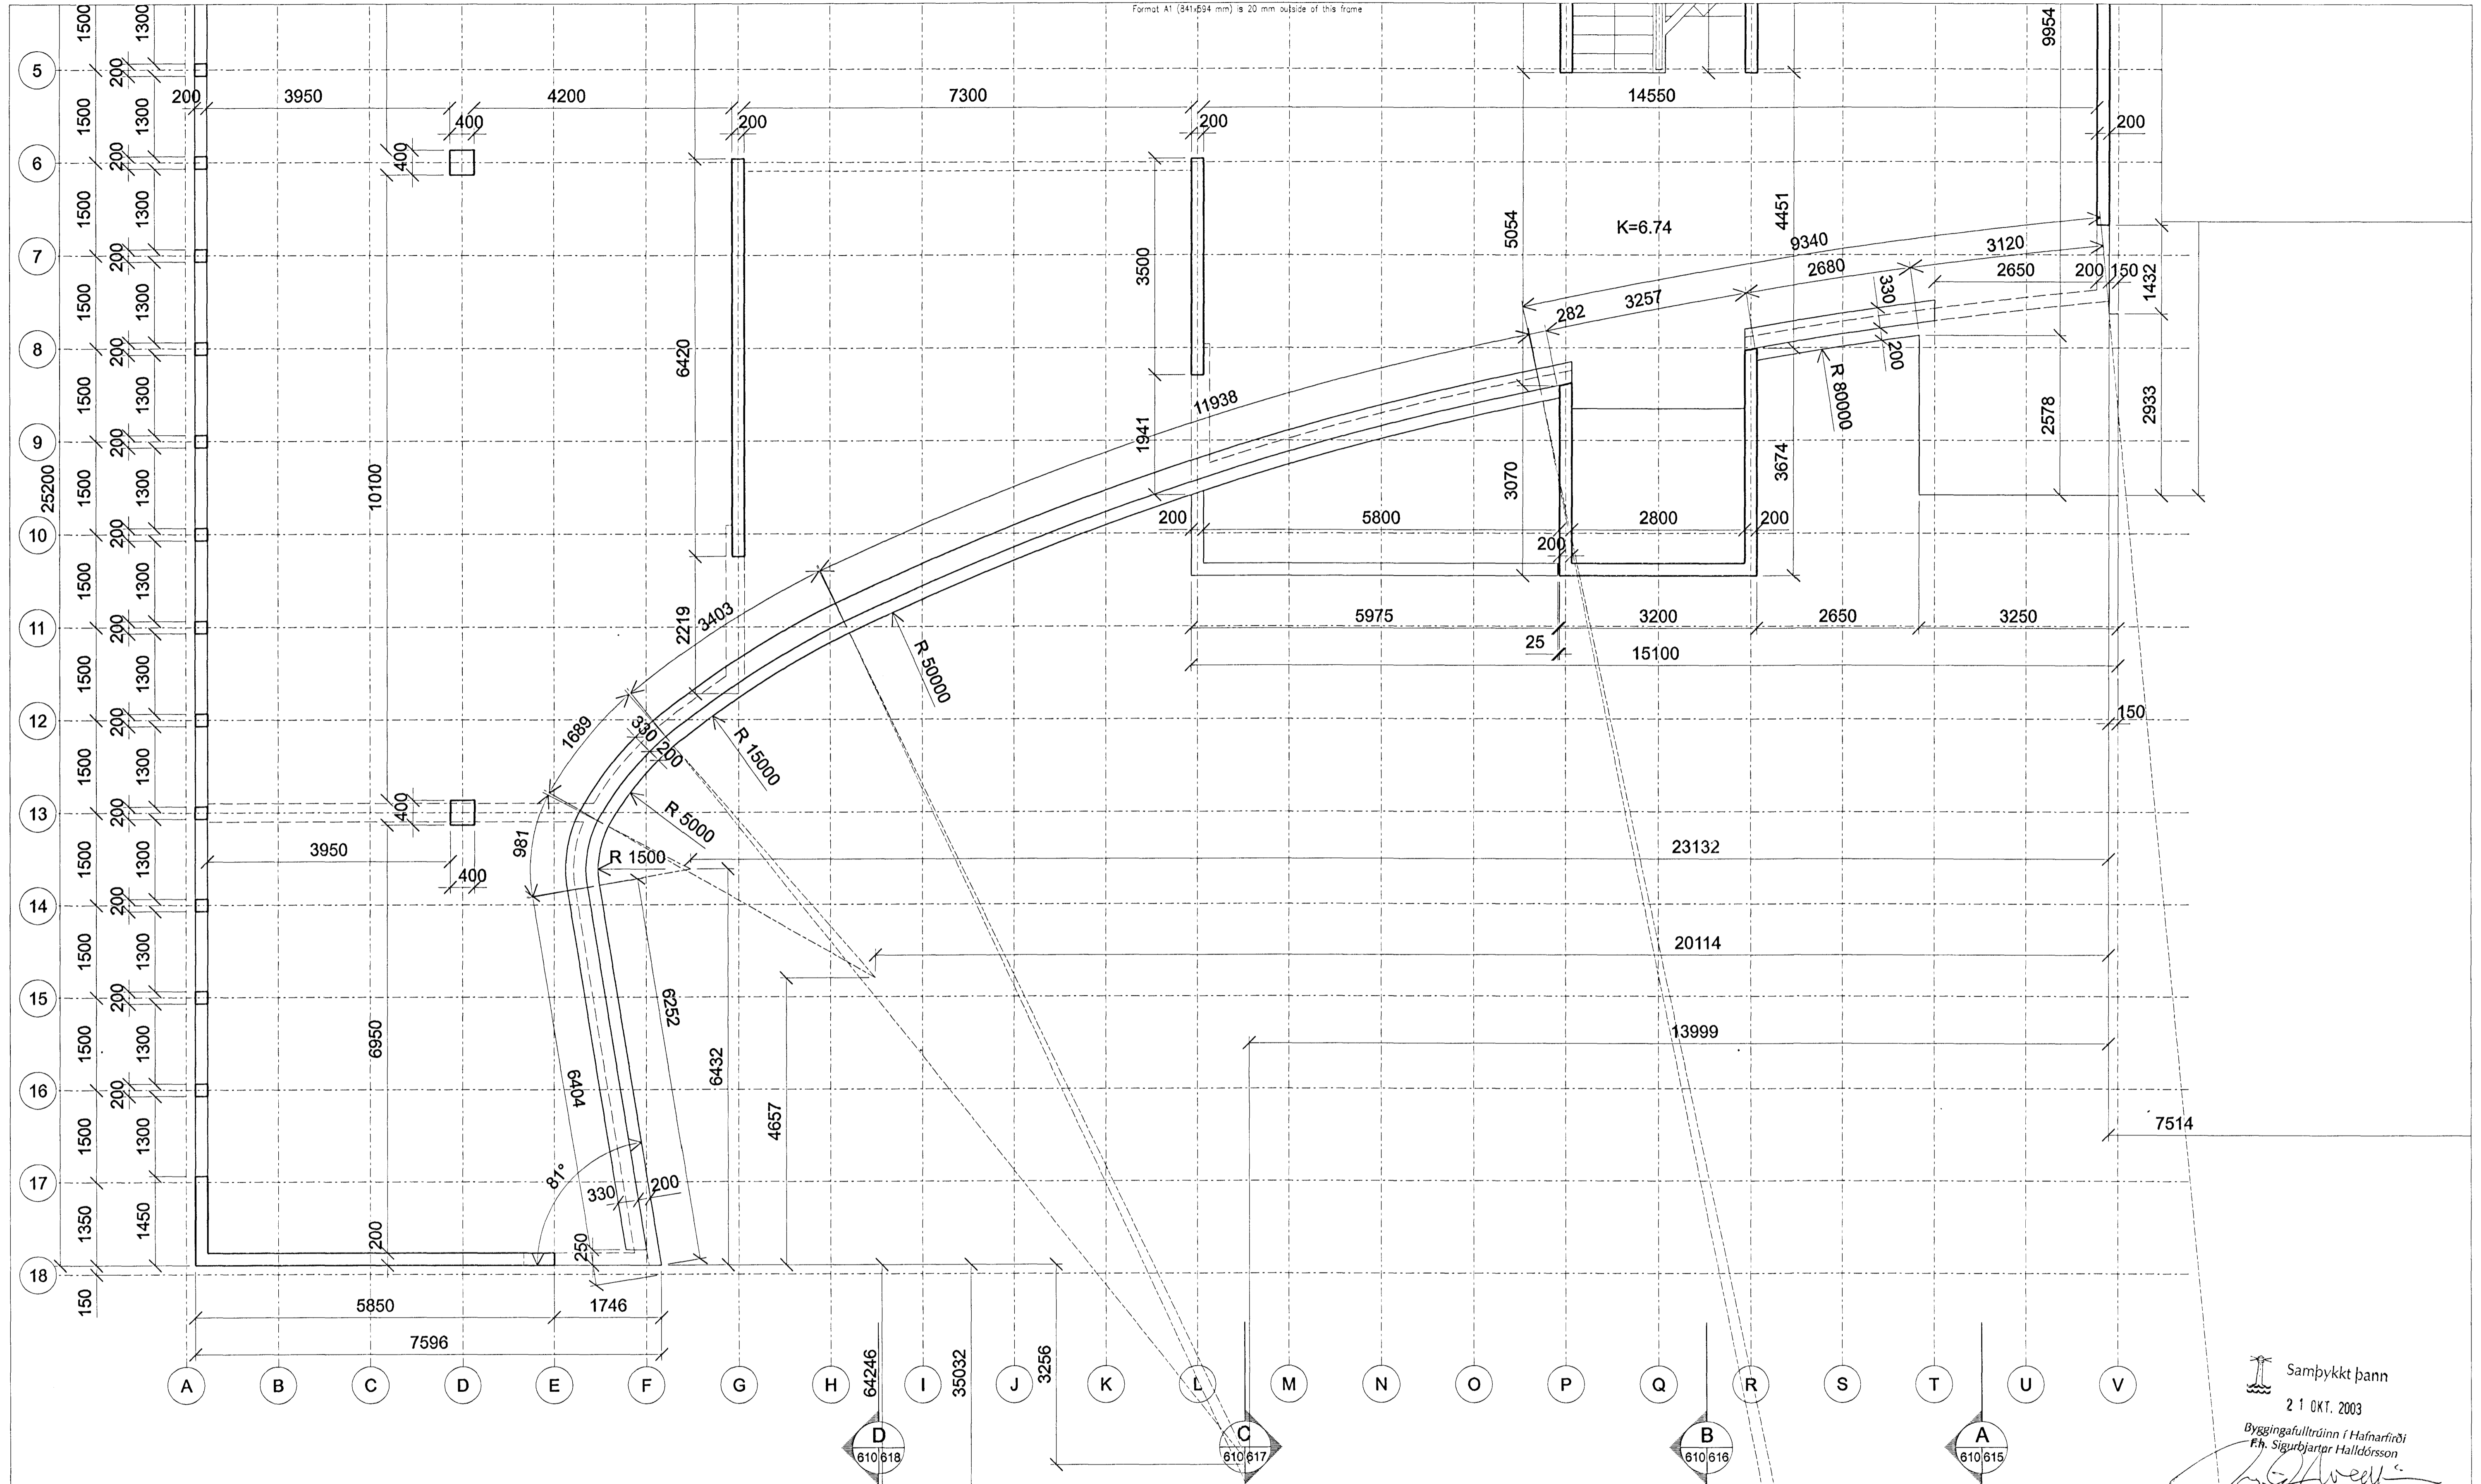

Skýringar:  
Explanations:

INGIMUNDUR SVEINSSON  
JÓHANN EINARSSON  
ÓLAFUR ÓSKAR AXELSSON  
ÞÓRÐIS ZOEGA

**TIS**  
Teiknistofa  
Ingimundar  
Sveinssonar  
Ingólfsstræti 3  
101 Reykjavík  
Sími 5204900  
Fax 5204901  
tis@tis.is  
www.tis.is

1	Breyt / Rev.	Varkteikning / Revision	Dagur / Date	010703	010703	Notk. heim. / Released
1		Varkteikning		010703	010703	

Tilvitteðing nr. ISAL / Ref. drawing no. of ISAL

Samsætt teikning nr. ISAL / Assembly drawing no. of ISAL

This drawing is the property of the Alcan Iceland Ltd. and handed out for personal use only. It may neither be copied nor made available to others without permission of the Alcan Iceland Ltd. The receiver is liable for any misuse.

Fjöldi stúka / Number of pieces	Mynd / Object	Alcan Item	EM / Material	Þyngd / Weight (kg)	Stærð / Size (mm)	Althugssemi / Remarks
IV III II I						
	SKRIFSTOFUHÚS ALCAN					
	STEYPUTEIKNING, GRUNNMYND 1. HÆÐ					
	Teiknað / Drawn	JE/LOS	Staðfest / Checked	JE	01072003	Samb. / Approved
	ISAL	ALCAN PRIMARY METAL EUROPE	Stráumsvík	IS-222 Hafnarfordur		168610

Samþykkt þann  
21 OKT. 2003  
Byggingafultrúinn í Hafnarfirði  
Fl. Sigurbjartar Halldórsson

*[Signature]*