


Format A1 (841x594 mm) is 20 mm outside of this frame

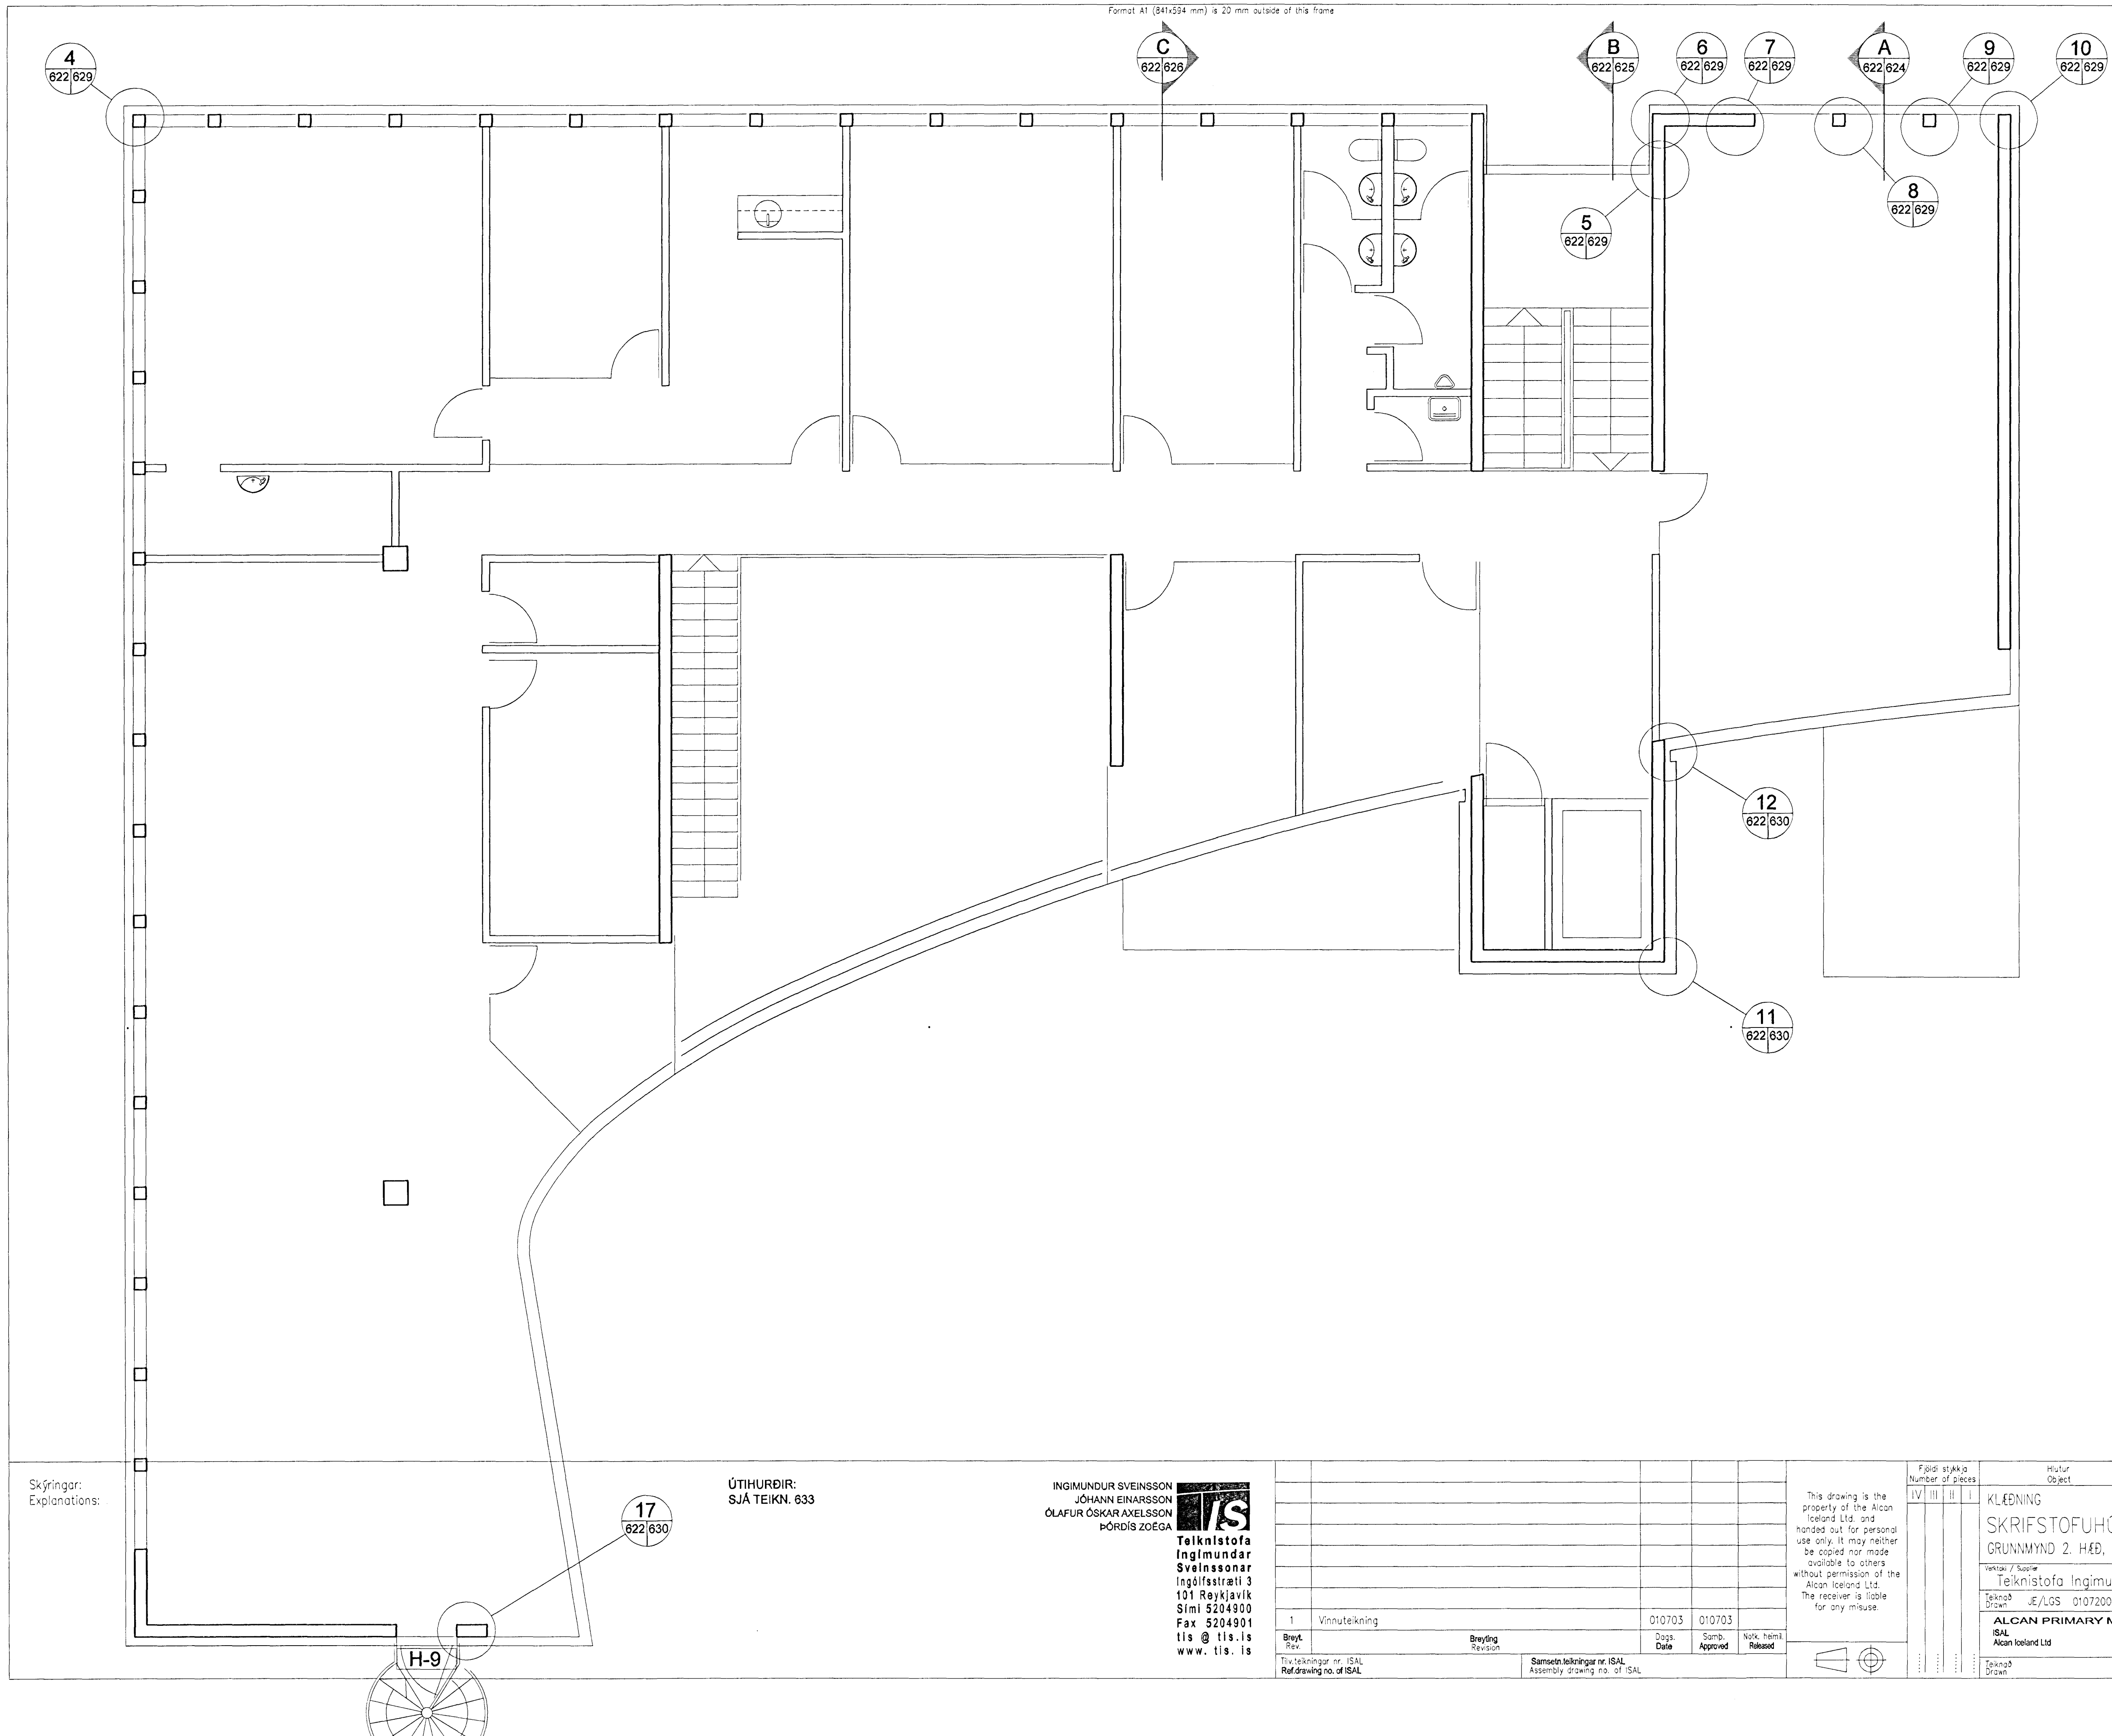

Skýringar:  
Explanations:

17  
622/630

ÚTIHURÐIR:  
SJÁ TEIKN. 633

INGIMUNDUR SVEINSSON  
JÓHANN EINARSSON  
ÓLAFUR ÓSKAR AXELSSON  
ÞÓRÐIS ZOEGA

**TIS**

Teknistofa  
Ingimundar  
Sveinssonar  
Ingólfsstræti 3  
101 Reykjavík  
Sími 5204900  
Fax 5204901  
tis@tis.is  
www.tis.is

Brýtt. Rev.	Vinnuteikning	Dags. Date	010703	Samb. Approved	010703	Nátt. heimil. Released

This drawing is the property of the Alcan Iceland Ltd. and handed out for personal use only. It may neither be copied nor made available to others without permission of the Alcan Iceland Ltd. The receiver is liable for any misuse.

Fjöldi stakka Number of pieces	Mynd Object	Almú. Item	Efni Material	Leið. Lsg. Weight (kg)	Ítal. Total Weight (kg)	Althagsmálur Remarks
IV III II I	KLEÐNING			Mhl. 94		
	SKRIFSTOFUHÚS ALCAN					Kostnaður-Price / Óskrá-Entry
	GRUNNMYND 2. HÆÐ, TILVÍSANIR					4110 12093
	Teknistofa Ingimundar Sveinssonar ehf					MS no. UM10
	Tekniá. Drawn JE/LGS 01072003					Tekni. velti / Drawn of suppl. Rev. 622 1
	ISAL					Óskrá. No. of ISAL / Tekniá. ISAL 168622 1
	ALCAN PRIMARY METAL EUROPE					
	ISAL					
	Stráumsvík					
	IS-222 Hafnarfjörður					
	ALCAN					
	Tekniá. Drawn					Nátt. heimil. Released

Sampykkt þann  
21 OKT. 2003  
Byggingafulltrúinn í Hafnarfirði  
F. Þ. Sigurbjartur Halldórsson

*[Signature]*