


Format A1 (841x594 mm) is 20 mm outside of this frame

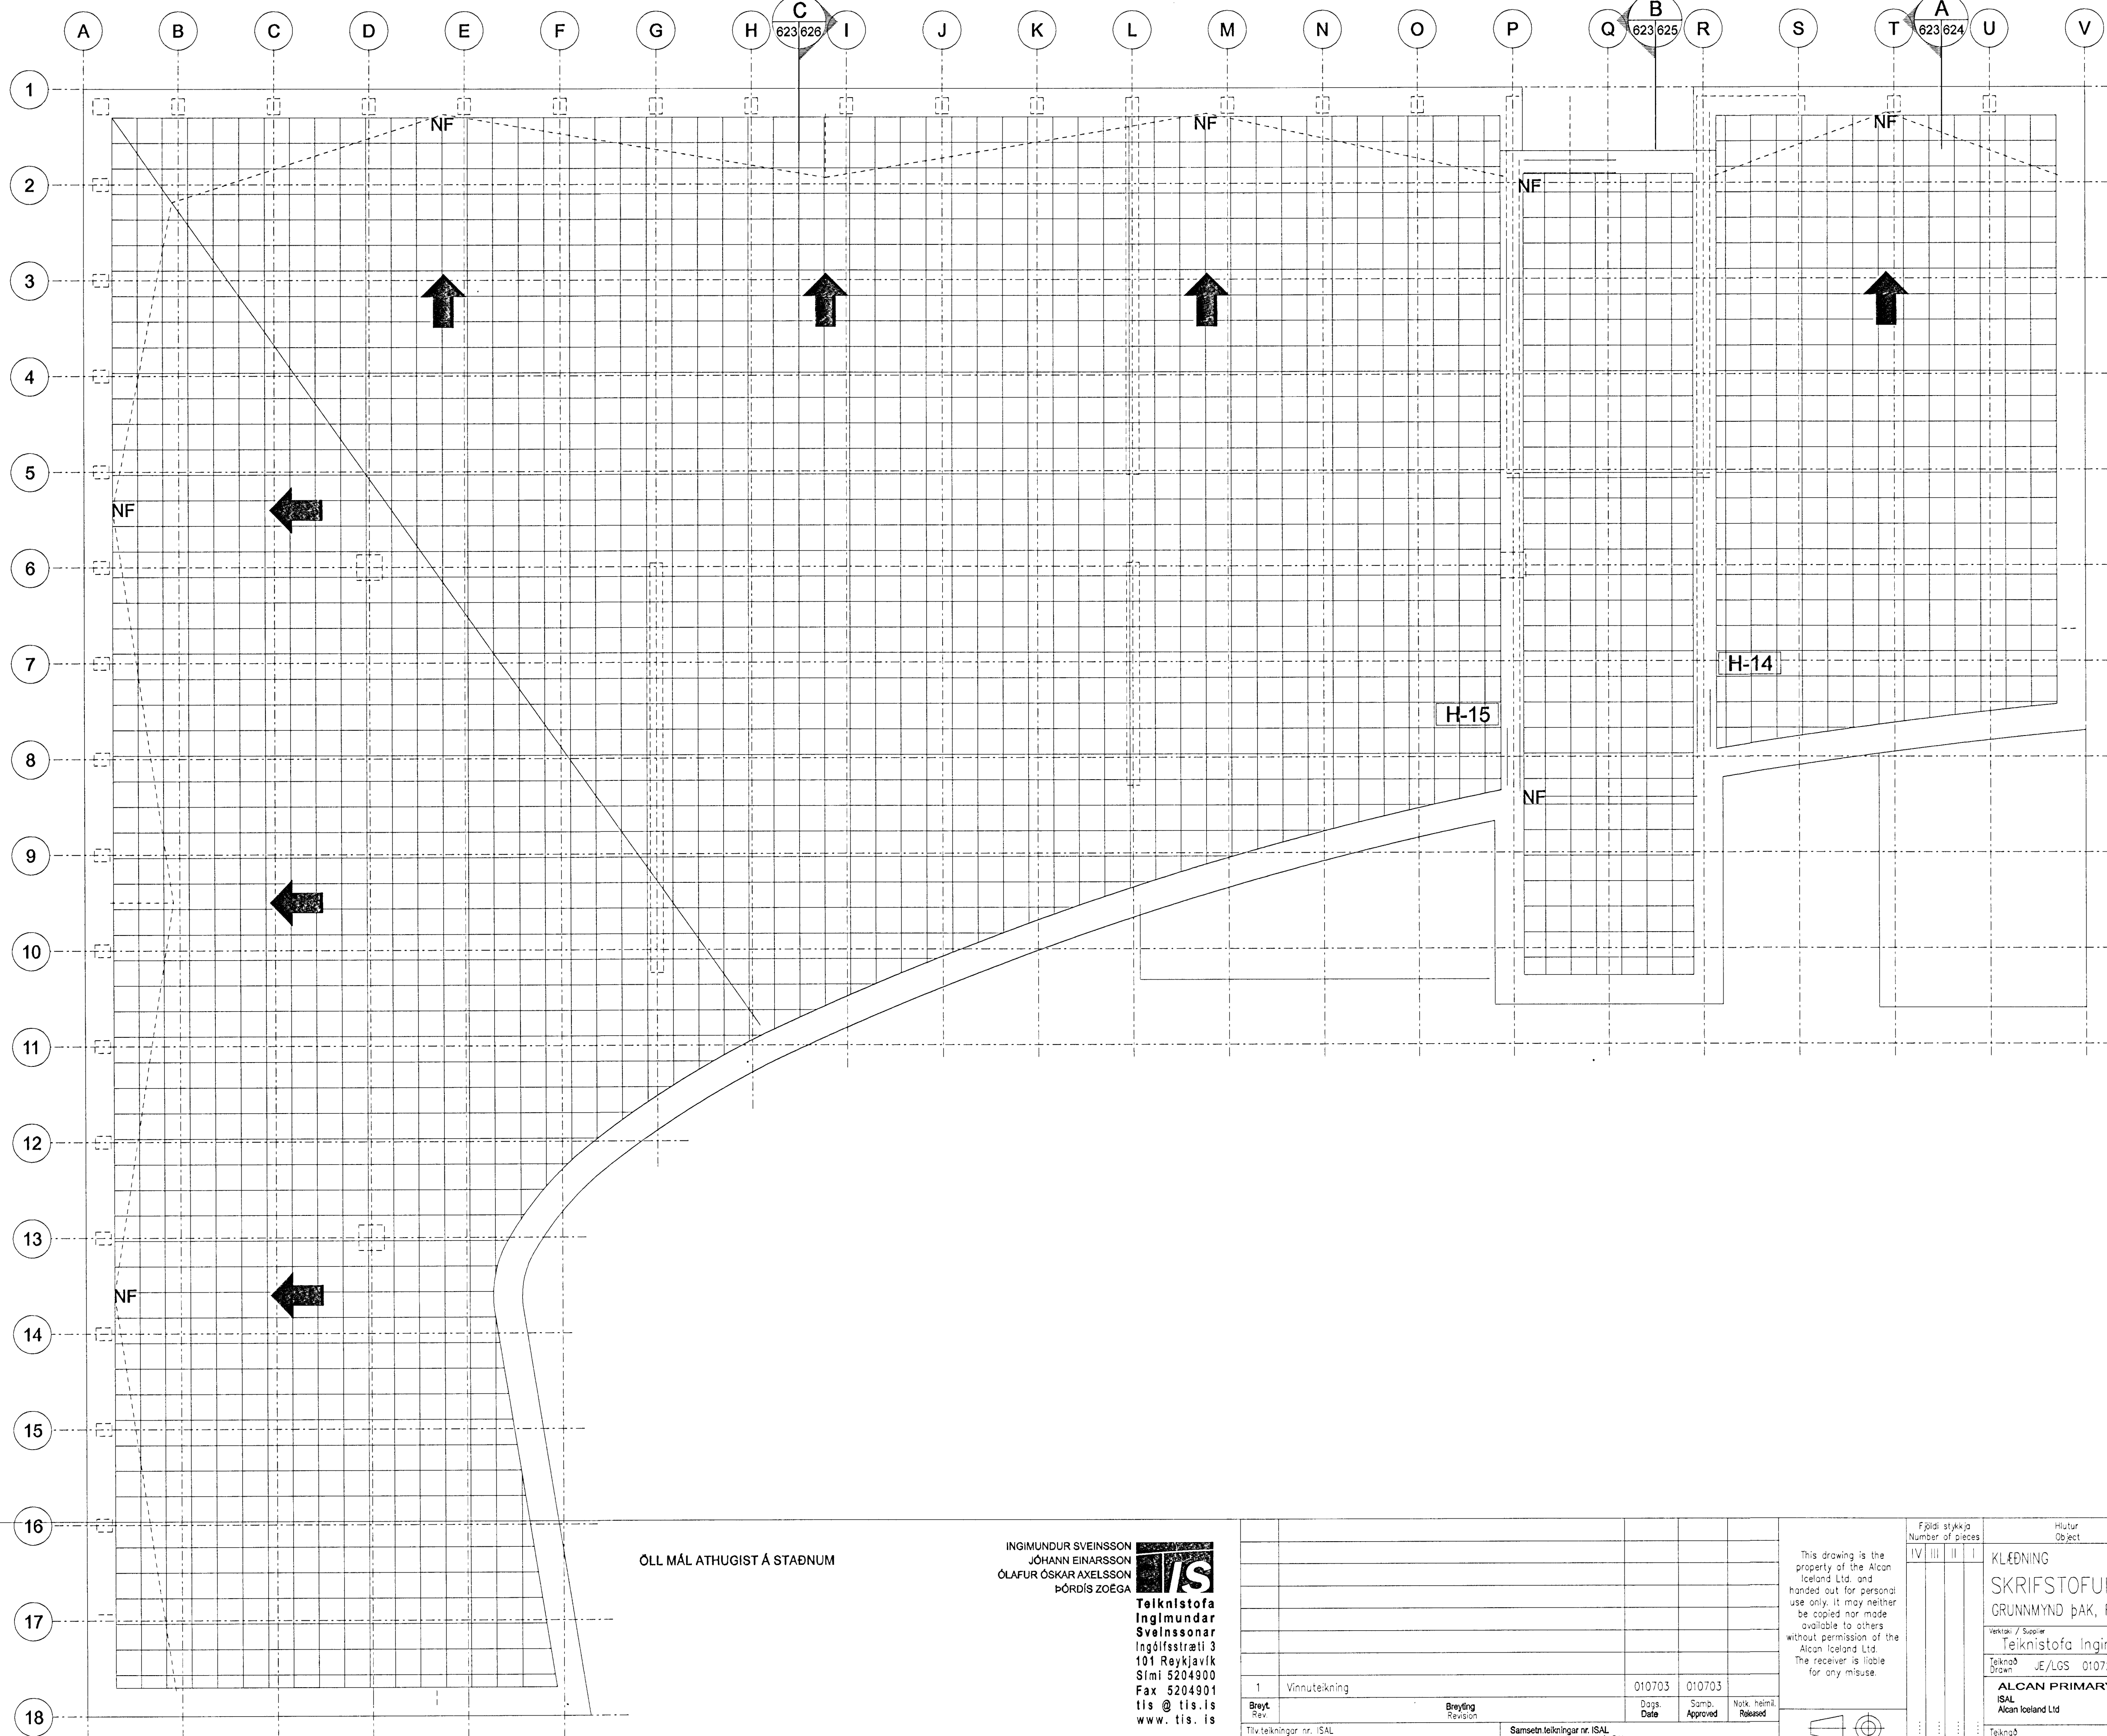

Skýringar:
Explanations:

ÖLL MÁL ATHUGIST Á STAÐNUM

INGIMUNDUR SVEINSSON
JÓHANN EINARSSON
ÓLAFUR ÓSKAR AXELSSON
ÞÓRÐIS ZOEGA

IS

Teknistofa
Ingimundar
Sveinssonar
Ingólfsstræti 3
101 Reykjavík
Sími 5204900
Fax 5204901
tis@tis.is
www.tis.is

Breyt. Rev.	Breyting	Dagur	Dagur	Samþ. / Approved	Stj. heim. / Released
1	Vinnutekning	010703	010703		

This drawing is the property of the Alcan Iceland Ltd. and handed out for personal use only. It may neither be copied nor made available to others without permission of the Alcan Iceland Ltd. The receiver is liable for any misuse.

Fjöldi stúkkja / Number of pieces	IV III II I	Hlutur / Object	KLÆDNING	Mhl. 94	Athugasemdir / Remarks
Stað / Item	IV III II I	Form / Shape	SKRIFSTOFUHÚS ALCAN	4110	4110 12093
Stærð / Size	A1	Skv. / Scale	GRUNNMYND ÞAK, FARG	UM10	UM10
Stærð / Size	A1	Skv. / Scale	Teknistofa Ingimundar Sveinssonar ehf	623	623
Stærð / Size	A1	Skv. / Scale	ALCAN PRIMARY METAL EUROPE	168623	168623
Stærð / Size	A1	Skv. / Scale	ISAL	1	1
Stærð / Size	A1	Skv. / Scale	IS-222 Hafnarfordur		

Samþykkt þann
21. OKT. 2003
Byggingafultrúinn í Hafnarfirði
Eh. Sigurbjartur Halldórsson

[Signature]