


628/628 ÚTLIT AUSTUR MKV. 1:50

628/628 ÚTLIT SUÐUR MKV. 1:50

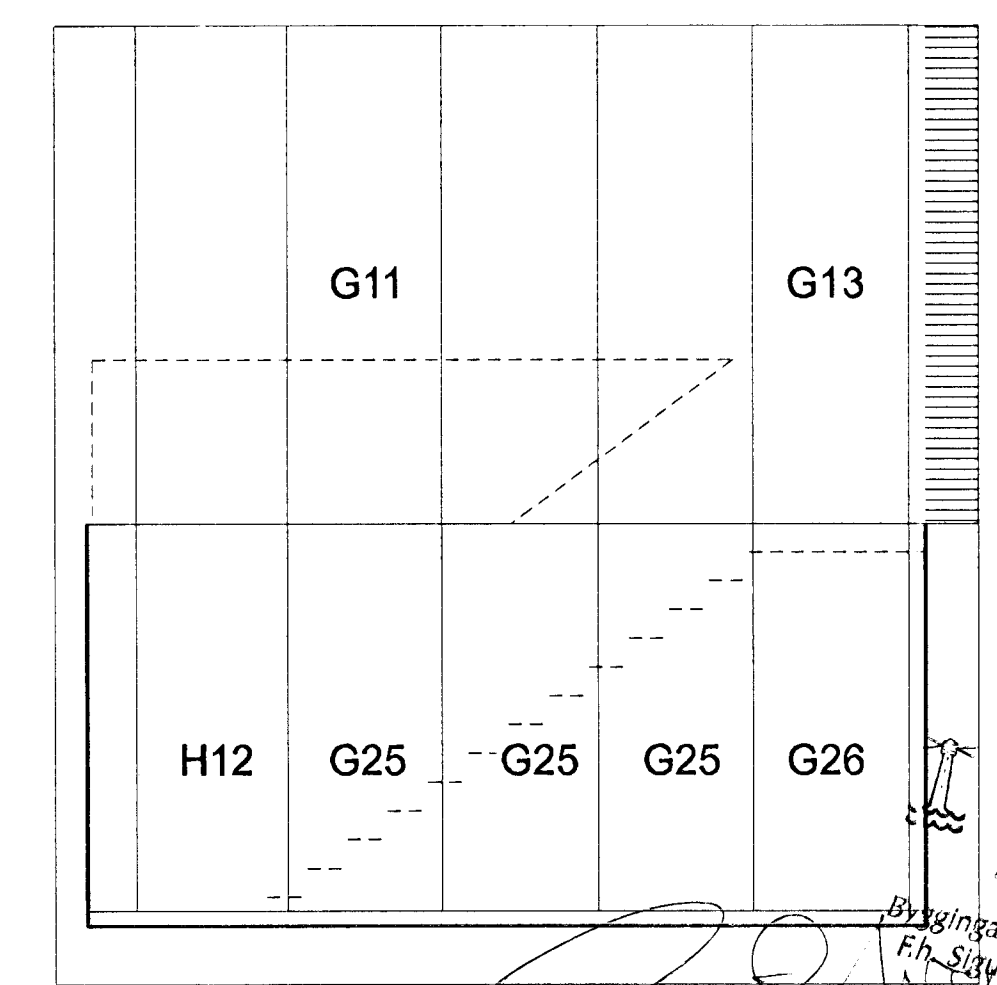

Samþykkt Þann 21. Okt. 2003
Byggingafrádráttur í Hafnarfirði
Fk. Sigurður Halldórsson

Skýringar:
Explanations: G= GLUGGI
H= HURÐ
KL= KLÆÐNING
HRE= HRAUN EINING

INGIMUNDUR SVEINSSON
JÓHANN EINARSSON
ÓLAFUR ÓSKAR AXELSSON
ÞÓRÐIS ZOEGA

IS
Teknistofa
Ingimundar
Sveinssonar
Ingólfsstræti 3
101 Reykjavík
Sími 5204900
Fax 5204901
tis@tis.is
www.tis.is

Breyt. / Rev.	Breyting / Revision	Dagur / Date	Samþ. / Approved	Notk. heimil / Released
1	Vinnuteikning	010703	010703	

Fjöldi stúkja / Number of pieces	Mytur / Object	Alnót / Item	Efni / Material	eo. stök / Weight (kg)	Totalt í heild / Total weight	Althugsemi / Remarks
IV III II I	KLÆÐNING	Mhl. 94				
	SKRIFSTOFUHÚS ALCAN				4110	12093
	KLÆÐNING OG GLUGGAR				UM10	
	Teknistofa Ingimundar Sveinssonar ehf				628	1
	ALCAN PRIMARY METAL EUROPE					
	ISAL				168628	1