


ÚTLIT 1:20
 1 SNÍÐ 1:20
 2 ÚTLIT 1:20

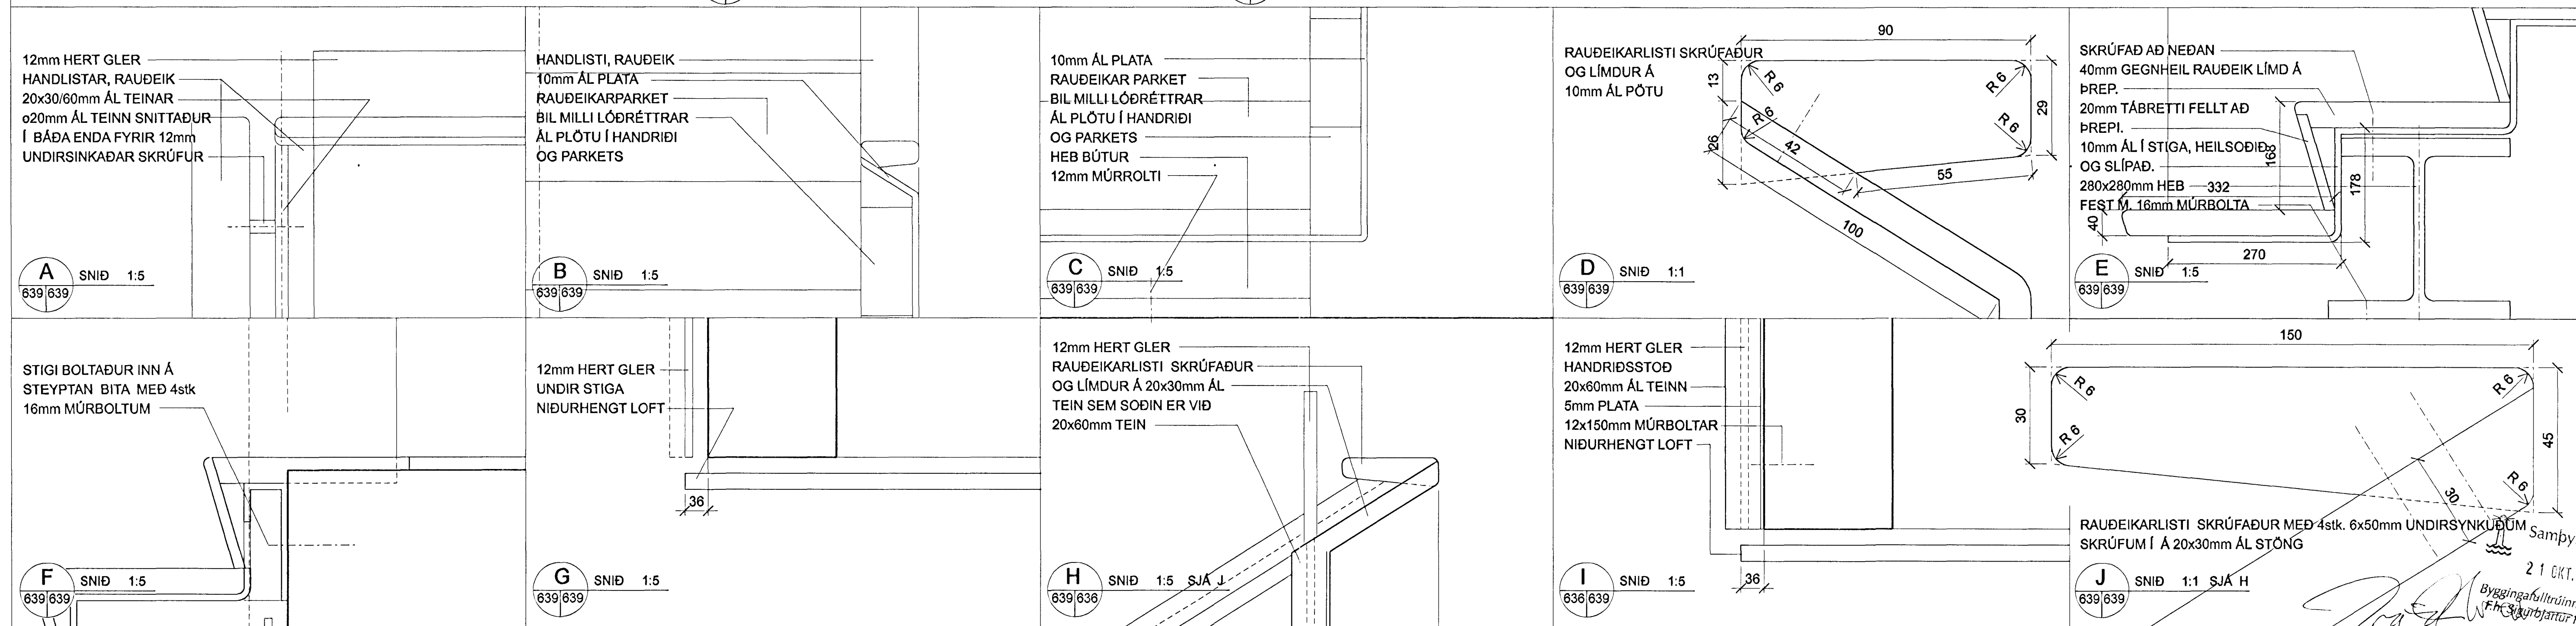

Skýringar:
 Explanations: ÖLL MÁL ATHUGIST Á STAÐNUM

INGIMUNDUR SVEINSSON
 JOHANN EINARSSON
 ÓLAFUR ÓSKAR AXELSSON
 ÞÓRÐIS ZOEGA

TIS
 Telknistofa
 Ingimundar
 Sveinssonar
 Ingólfrstræti 3
 101 Reykjavík
 Sími 5204900
 Fax 5204901
 tís @ tís.is
 www.tís.is

Fjöldi stúkkja Number of pieces		Hlutur Object		Atriði Item		Efni Material		Lsg. stk. Weight (kg) Pýngd		Tölur í heild Total in pieces		Athugasemdir Remarks	
IV		I		I		I		I		Mni. 94		Innrétting	
1		Vinnuteikning		010703		010703				Stærð Format A1		Skv. 1:5, 1:20	
Breyt. Rev.		Breyting Revision		Dags. Date		Samþ. Approved		Vak. Released		Kostnaður Cost		4110 12093	
SKRIFSTOFUHÚS ALCAN
 STÁLSTIGI 2, stigi & handrjú
 Varkj. / Supplier: Telknistofa Ingimundar Sveinssonar ehf.
 Tæknað / Drawn: JE 01072003
 Yfirfarið / Checked: JE 01072003
 ALCAN PRIMARY METAL EUROPE
 ISAL Alcan Iceland Ltd
 IS-222 Hafnarfordur
 Ströumvík
 168639