


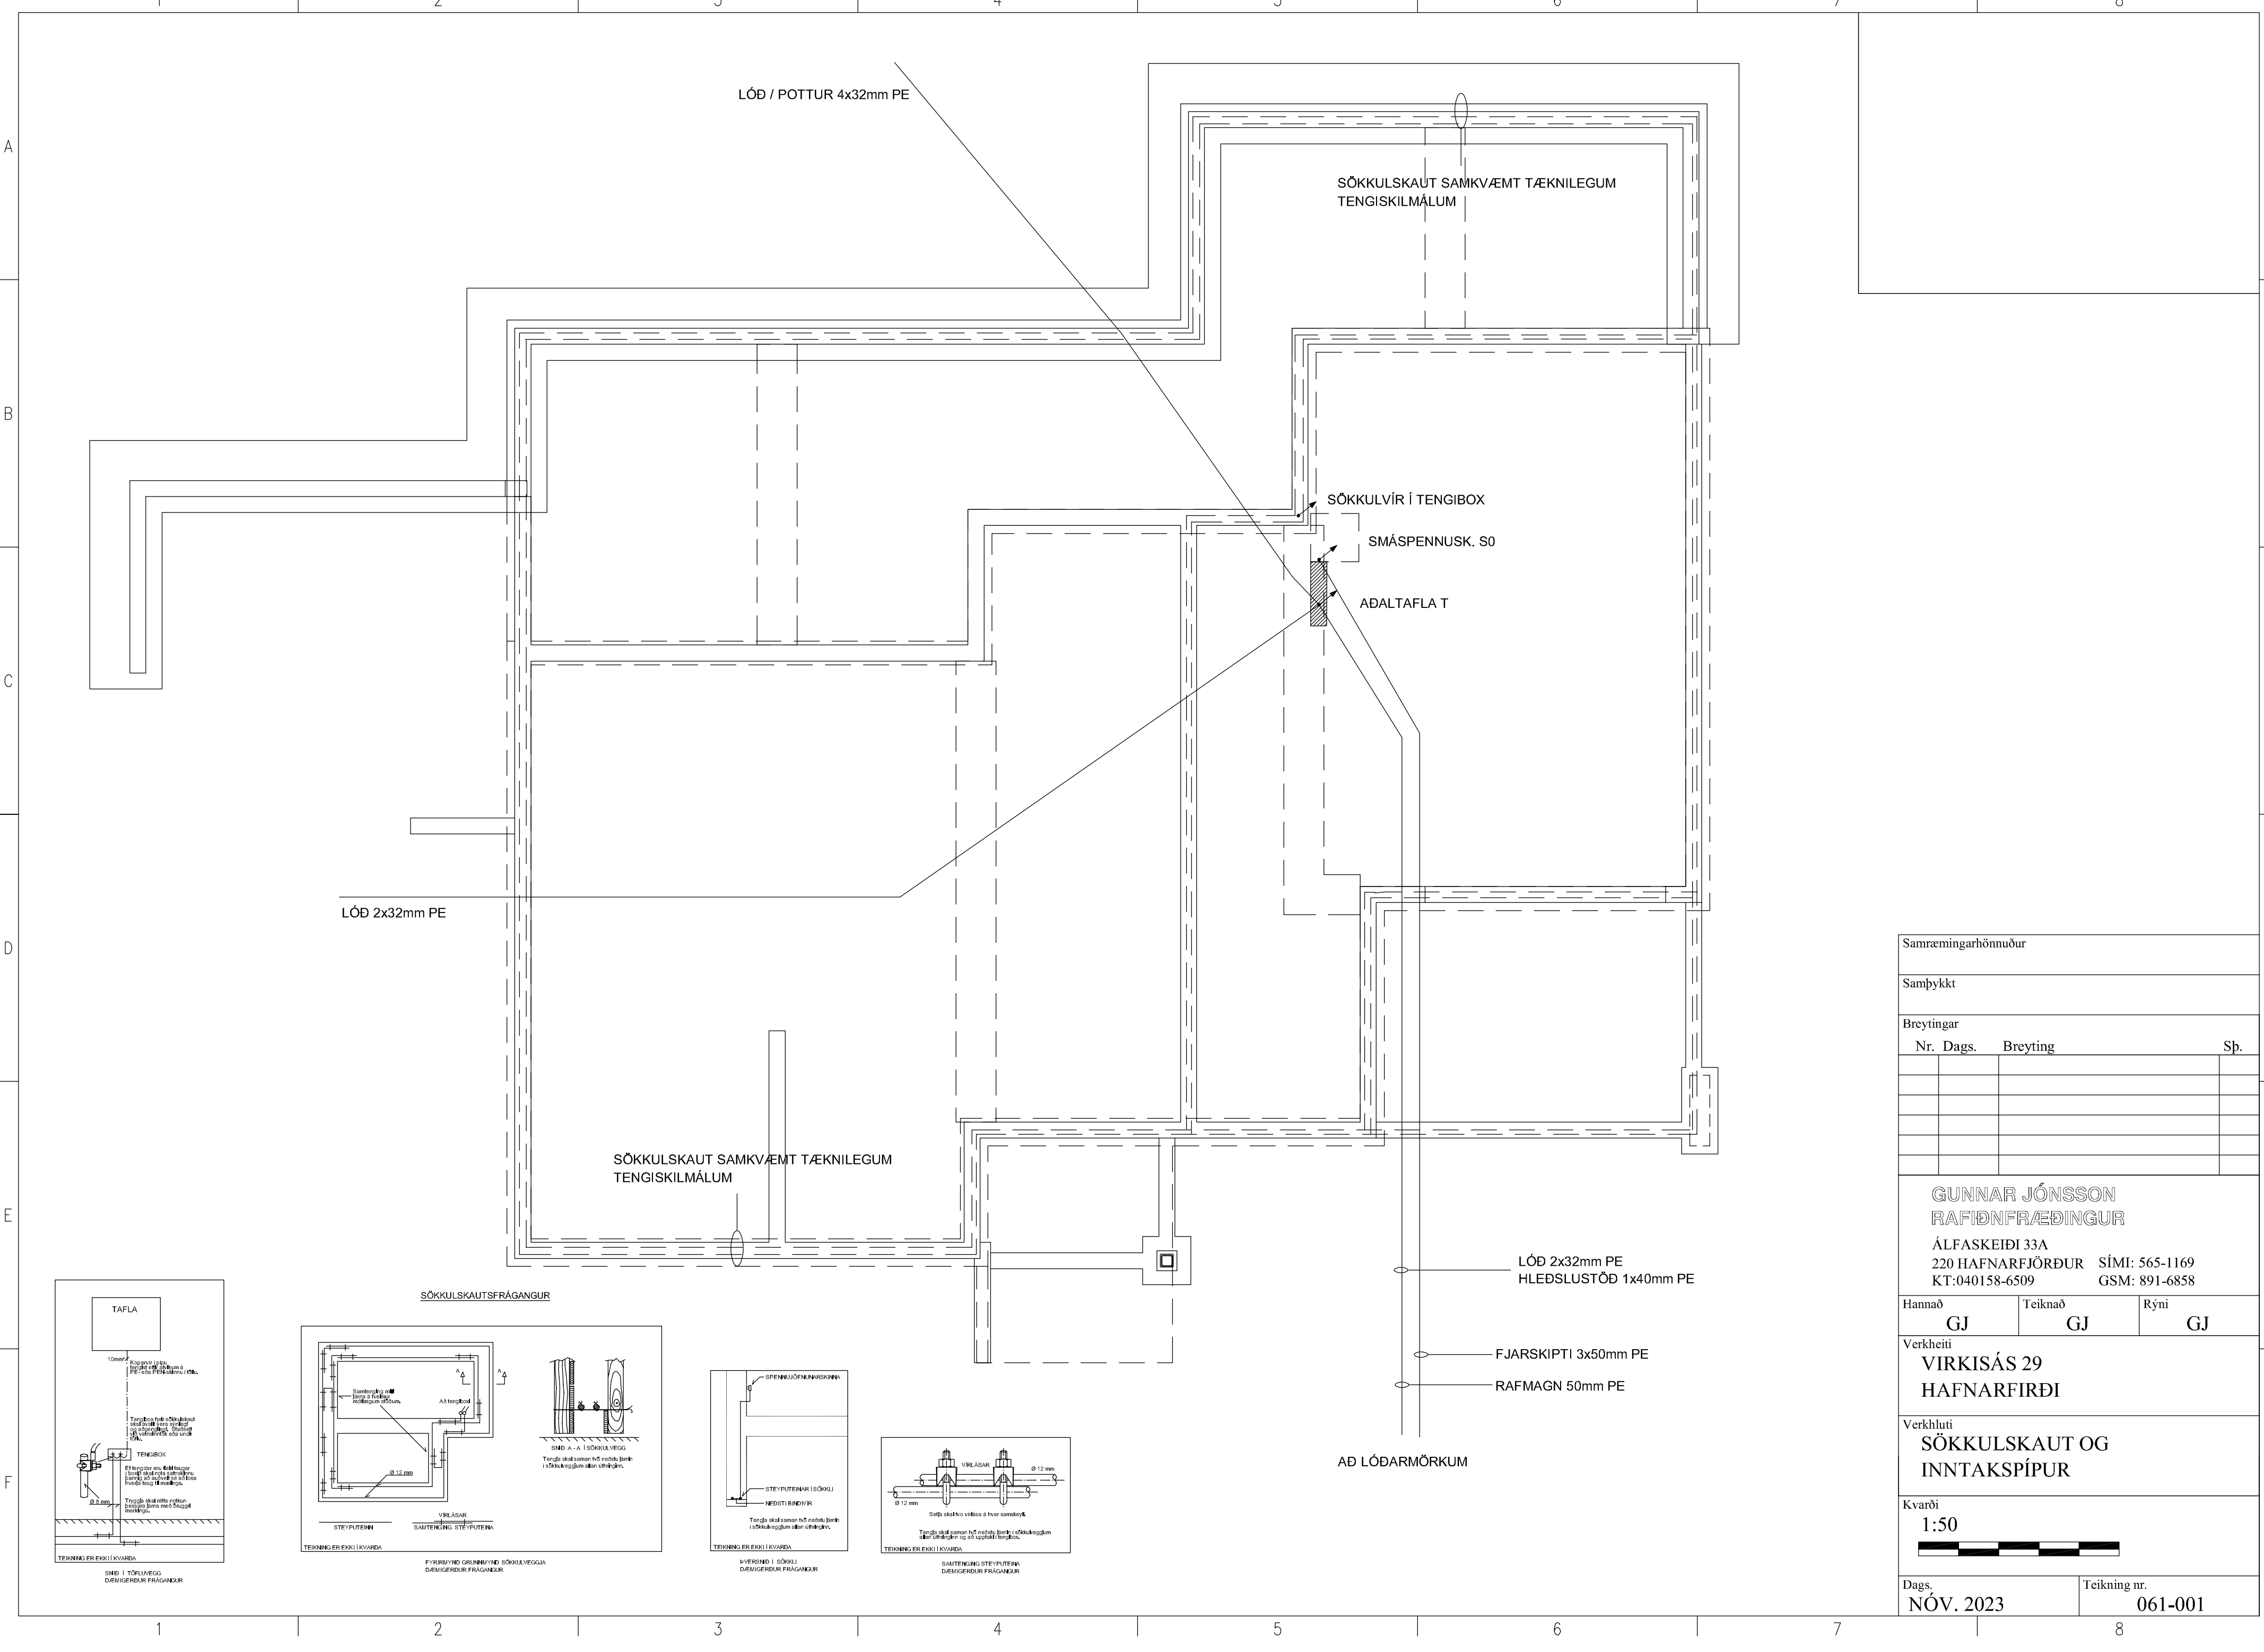

Samræmingarhönnuður			
Samþykkt			
Breytingar			
Nr.	Dags.	Breyting	Sp.
GUNNAR JÓNSSON RAFÖÐNFRÆÐINGUR ÁLFASKEIÐI 33A 220 HAFNARFJÖRÐUR SÍMI: 565-1169 KT:040158-6509 GSM: 891-6858			
Hannað GJ		Teiknað GJ	Rýni GJ
Verkheiti VIRKISÁS 29 HAFNARFIRÐI			
Verkhhluti SÖKKULSKAUT OG INNTAKSPÍPUR			
Kvarði 1:50 			
Dags. NÓV. 2023		Teikning nr. 061-001	