


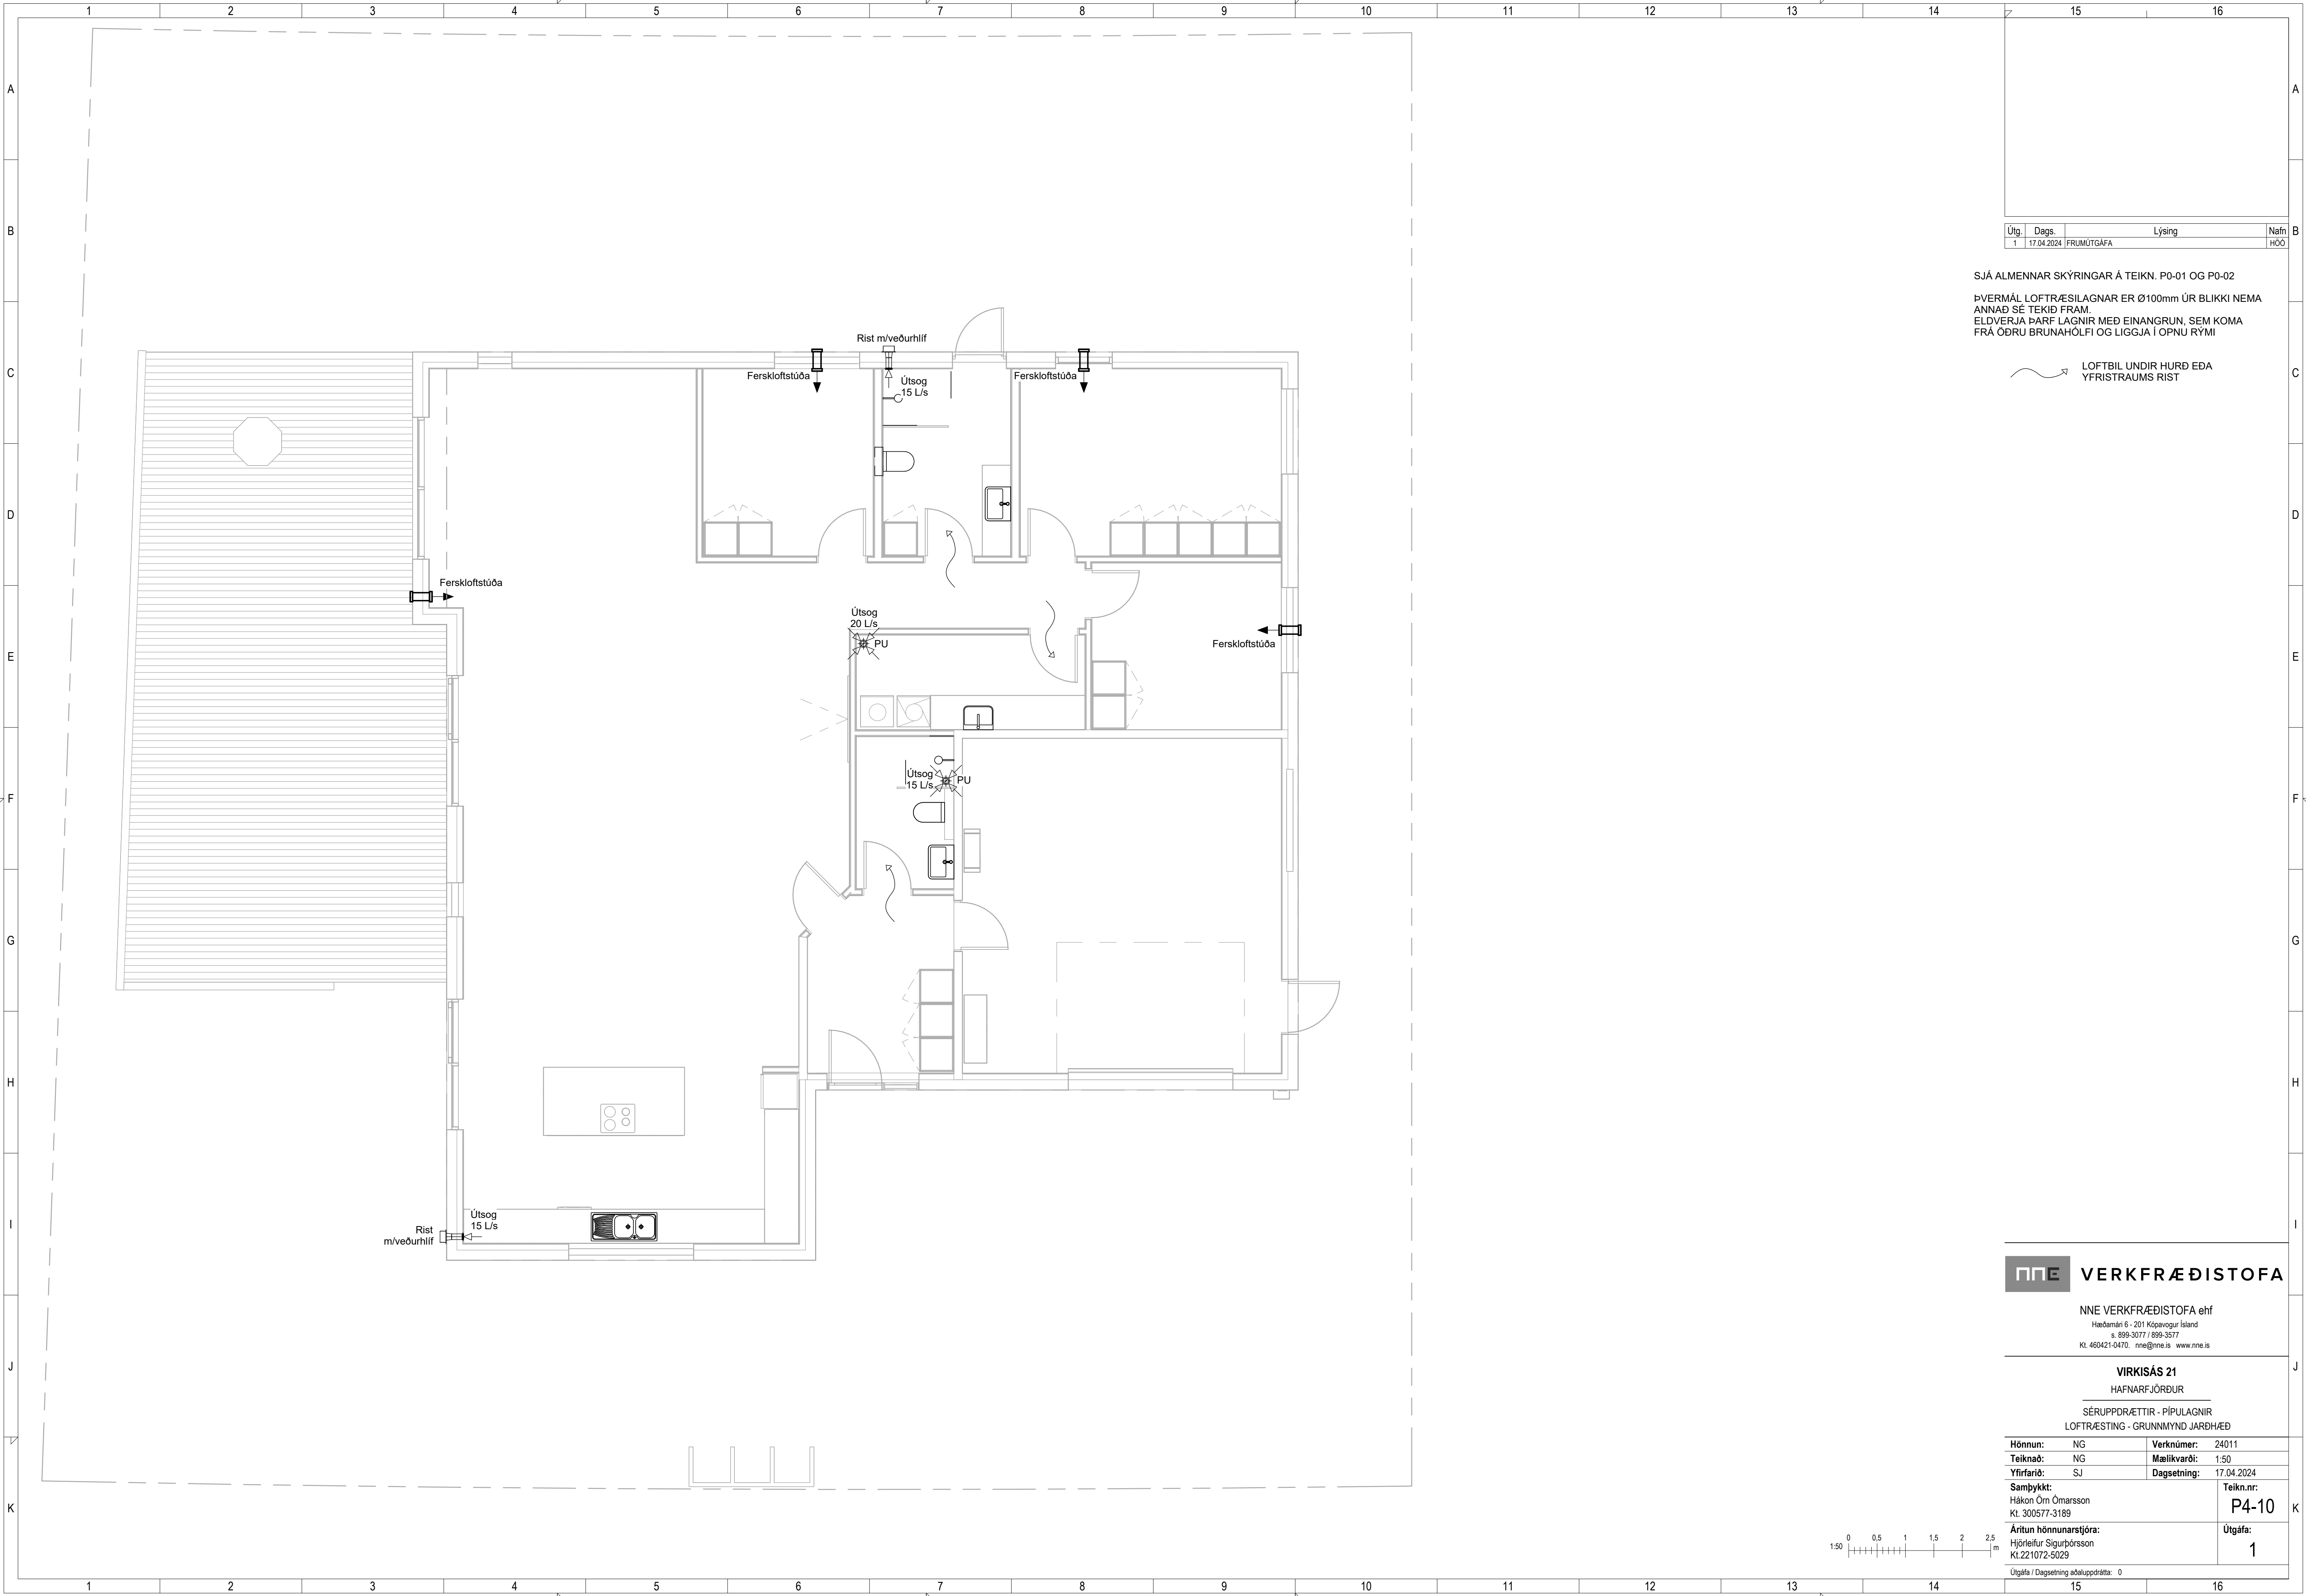

Útg.	Dags.	Lýsing	Nafn
1	17.04.2024	FRUMÚTGÁFA	HÖÖ

SJÁ ALMENNAR SKÝRINGAR Á TEIKN. P0-01 OG P0-02

ÞVERMÁL LOFTRÆSILAGNAR ER Ø100mm ÚR BLIKKI NEMA
ANNAD SÉ TEKIÐ FRAM.

ELDVERJA ÞARF LAGNIR MEÐ EINANGRUN, SEM KOMA
FRÁ ÖÐRU BRUNAHÖLFÍ OG LIGGJA Í OPNU RÝMI

LOFTBIL UNDIR HURÐ EÐA
YFRISTRAUMS RIST

NNE VERKFRÆÐISTOFA

NNE VERKFRÆÐISTOFA ehf
Hæðamán 6 - 201 Kópavogur Ísland
Sí 899-3077 / 899-3577
Kl. 460421-0470. nne@nne.is www.nne.is


VIRKISÁS 21


HAFNARFJÓRDUR

SÉRUPPDÆTTIR - PÍPULAGNIR

LOFTRÆSTING - GRUNNMYND JARÐHÆÐ

Hönnun:	NG	Verknúmer:	24011
Teiknað:	NG	Mælikvarði:	1:50
Yfirfarið:	SJ	Dagsetning:	17.04.2024
Samþykkt:			Teikn.nr:
Hákon Óm Ómarsson Kl. 300577-3189			P4-10
Áritun hönnunarstjóra:			Útgáfa:
Hjörleifur Sigurbórsson Kl.221072-5029			1
Útgáfa / Dagsetning aðaluppdráttar: 0			

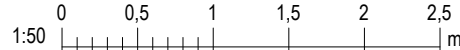

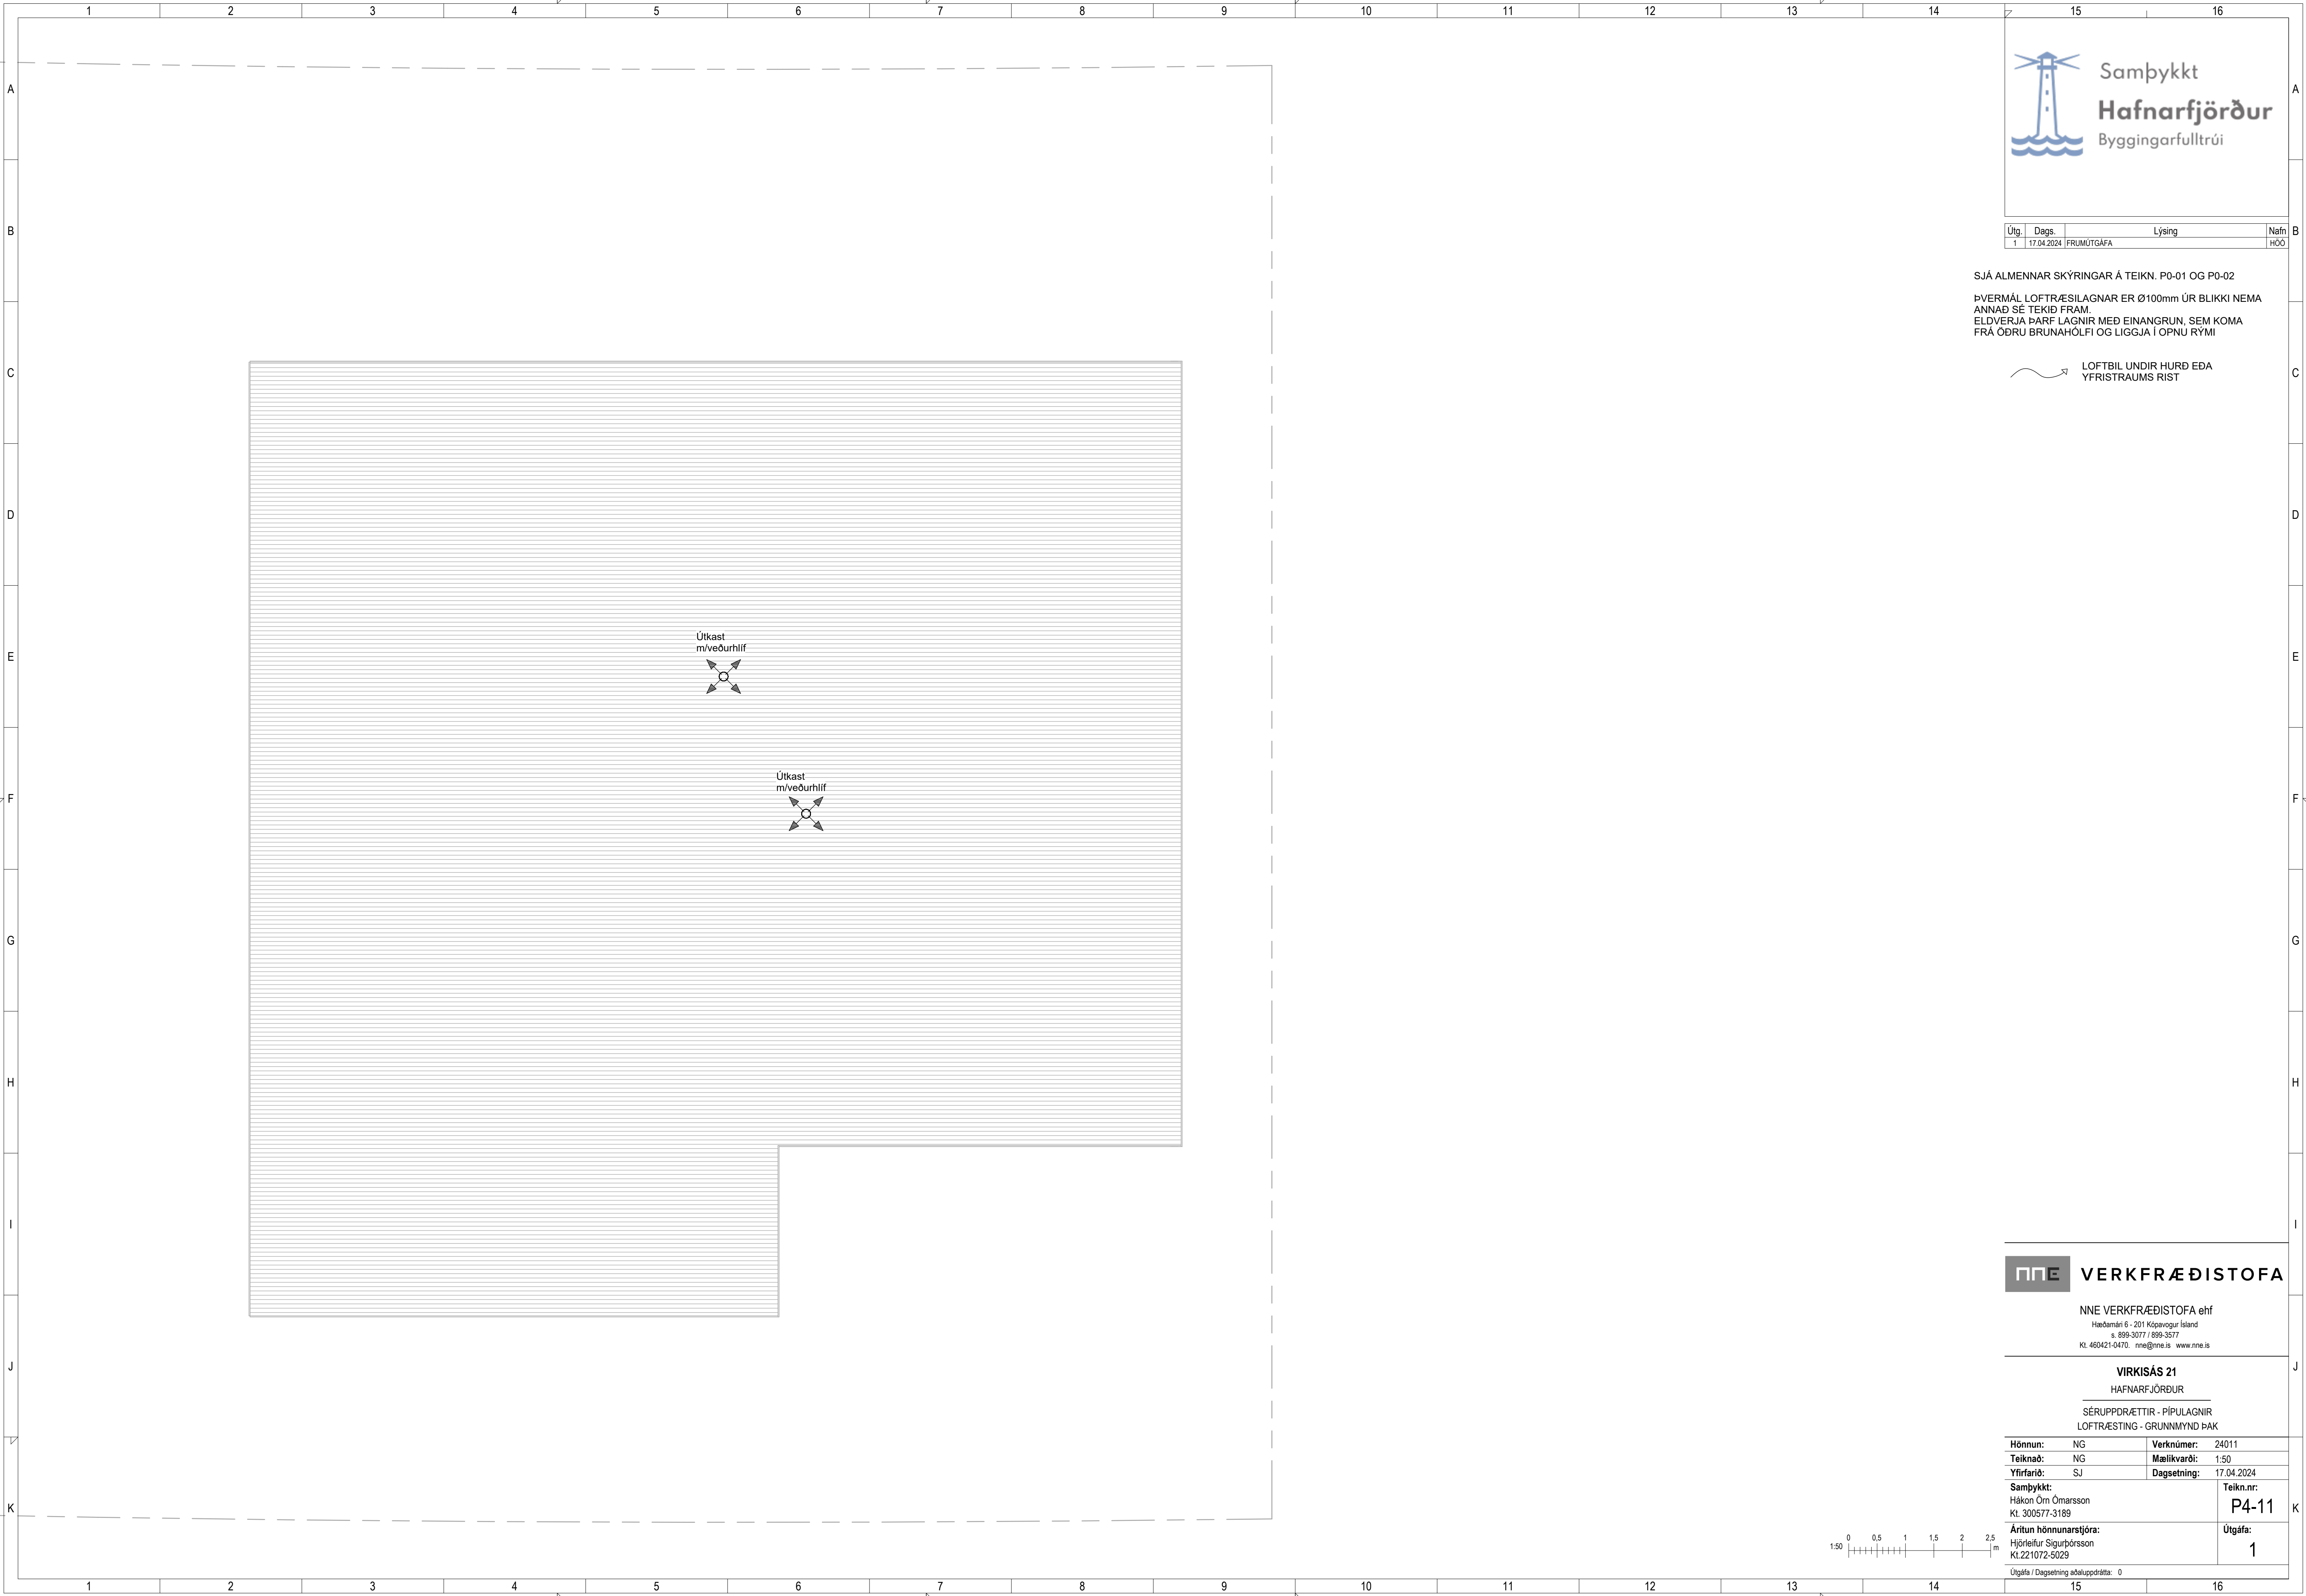

Samþykkt
Hafnarfjörður
Byggingarfulltrúi

Útg.	Dags.	Lýsing	Nafn
1	17.04.2024	FRUMÚTGÁFA	HÖÖ

SJÁ ALMENNAR SKÝRINGAR Á TEIKN. P0-01 OG P0-02

ÞVERMÁL LOFTRÆSILAGNAR ER Ø100mm ÚR BLIKKI NEMA
ANNAD SÉ TEKIÐ FRAM.
ELDVERJA ÞARF LAGNIR MEÐ EINANGRUN, SEM KOMA
FRÁ ÖÐRU BRUNAHÓLFÍ OG LIGGJA Í OPNU RÝMI

LOFTBIL UNDIR HURÐ EÐA
YFRISTRAUMS RIST



VERKFRÆÐISTOFA

NNE VERKFRÆÐISTOFA ehf

Hæðamán 6 - 201 Kópavogur Ísland

Sí 899-3077 / 899-3577

Kt. 460421-0470. nne@nne.is www.nne.is

VIRKISÁS 21

HAFNARFJÖRÐUR

SÉRUPPDÆTTIR - PÍPULAGNIR

LOFTRÆSTING - GRUNNMYND ÞAK

Hönnun:	NG	Verknúmer:	24011
Teiknað:	NG	Mælikvarði:	1:50
Yfirfarið:	SJ	Dagsetning:	17.04.2024

Samþykkt:	Teikn.nr:
Hákon Óm Ómarsson Kt. 300577-3189	P4-11

Áritun hönnunarstjóra:	Útgáfa:
Hjörleifur Sigurbórsson Kt. 221072-5029	1

Útgáfa / Dagsetning aðaluppdráttar: 0

