


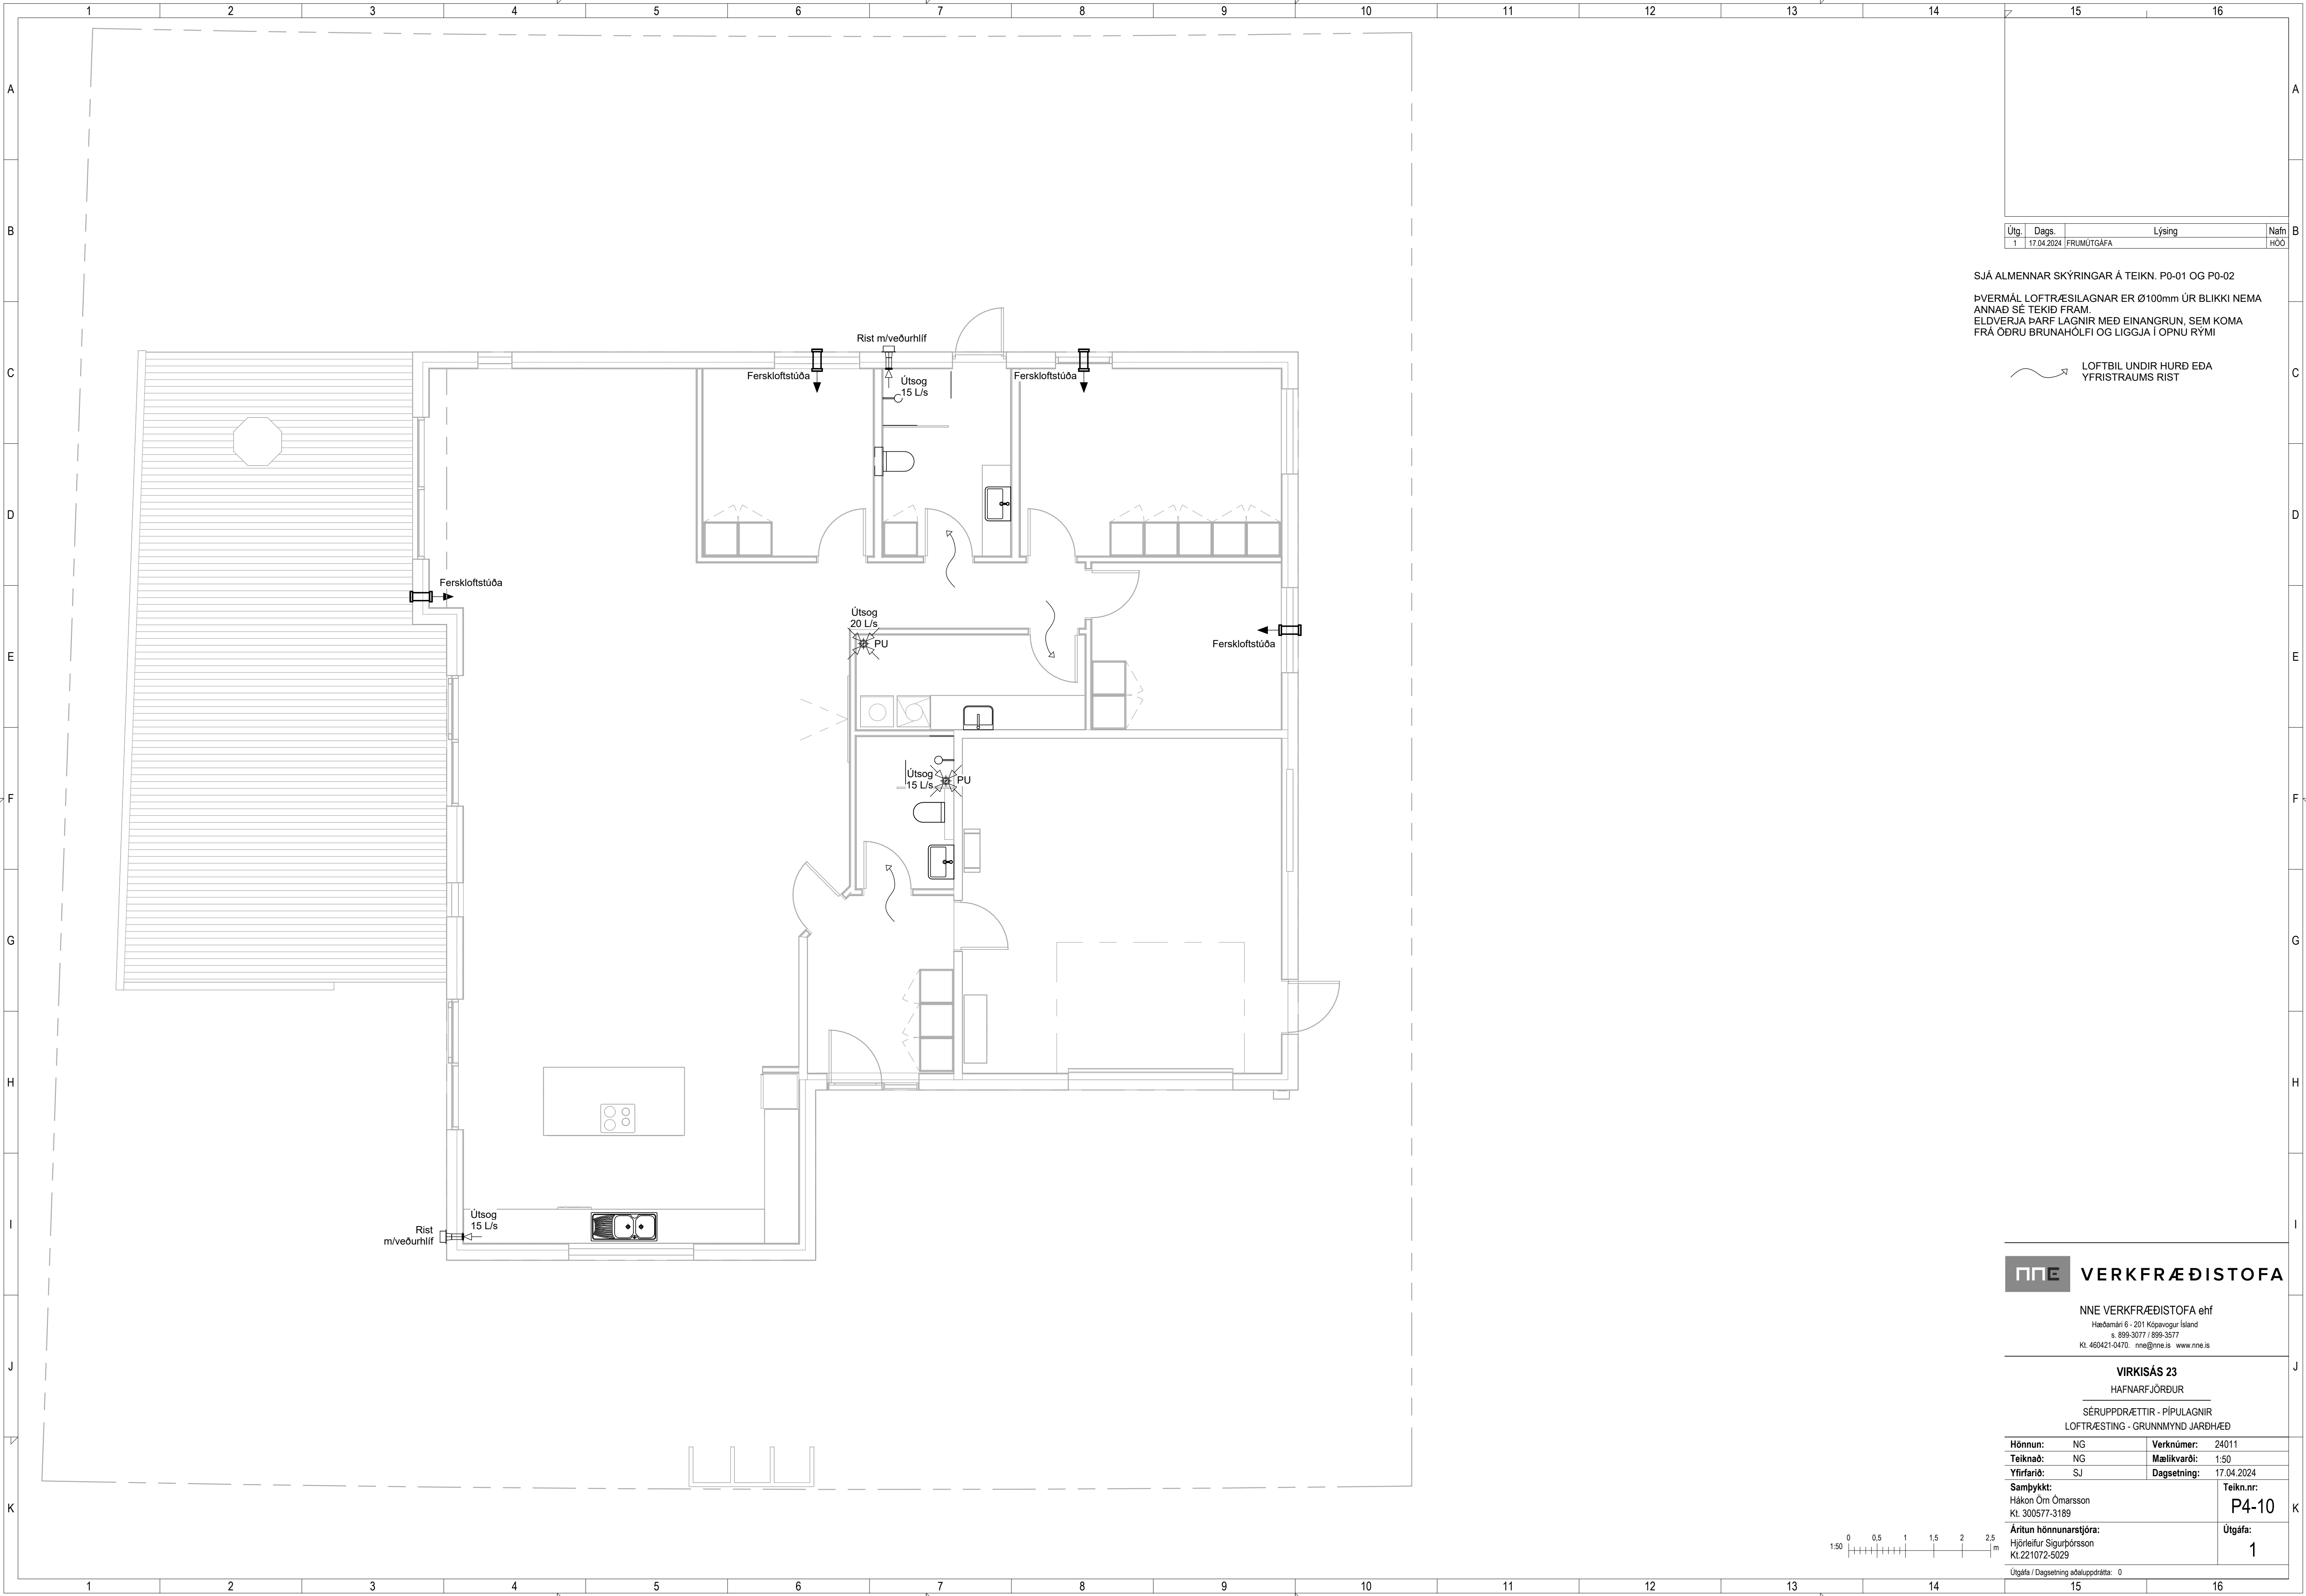

Útg.	Dags.	Lýsing	Nafn
1	17.04.2024	FRUMÚTGÁFA	HÖÖ

SJÁ ALMENNAR SKÝRINGAR Á TEIKN. P0-01 OG P0-02

ÞVERMÁL LOFTRÆSILAGNAR ER Ø100mm ÚR BLIKKI NEMA
ANNAD SÉ TEKIÐ FRAM.
ELDVERJA ÞARF LAGNIR MEÐ EINANGRUN, SEM KOMA
FRÁ ÖÐRU BRUNAHÖLFÍ OG LIGGJA Í OPNU RÝMI

LOFTBIL UNDIR HURÐ EÐA
YFRISTRAUMS RIST

NNE VERKFRÆÐISTOFA

NNE VERKFRÆÐISTOFA ehf

Hæðamán 6 - 201 Kópavogur Ísland

Sí 899-3077 / 899-3577

Kt. 460421-0470. nne@nne.is www.nne.is

VIRKISÁS 23

HAFNARFJÓRDUR

SÉRUPPDÆTTIR - PÍPULAGNIR

LOFTRÆSTING - GRUNNMYND JARÐHÆÐ

Hönnun:	NG	Verknúmer:	24011
Teiknað:	NG	Mælikvarði:	1:50
Yfirfarið:	SJ	Dagsetning:	17.04.2024

Samþykkt:	Hákon Óm Ómarsson Kt. 300577-3189	Teikn.nr:	P4-10
Áritun hönnunarstjóra:	Hjörleifur Sigurbórsson Kt.221072-5029	Útgáfa:	1

Útgáfa / Dagsetning aðaluppdráttar: 0

0 0.5 1 1.5 2 2.5 m




Útg.	Dags.	Lýsing	N
1	17.04.2024	FRUMÚTGÁFA	H

SJÁ ALMENNAR SKÝRINGAR Á TEIKN. P0-01 OG P0-02

ÞVERMÁL LOFTRÆSILAGNAR ER Ø100mm ÚR BLIKKI NEMA
ANNAD SÉ TEKID FRAM.
ELDVERJA ÞARF LAGNIR MEÐ EINANGRUN, SEM KOMA
FRÁ ÖÐRU BRUNAHÓLFÍ OG LIGGJA Í OPNU RÝMI

LOFTBIL UNDIR HURÐ EÐA
YFIRSTRÁUMS RIST

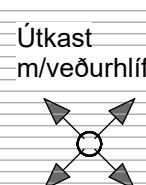

NNE VERKERÆÐISTOFA ehf.

Hæðamári 6 - 201 Kópavogur Ísland

s. 899-3077 / 899-3577
Kt. 460421-0470. nne@nne.is www.nne.is

VIRKISÁS 23

HAFNARFJÖRÐUR

SÉRIUÐRÆTTIR RÍÐI AÐNIE

LOFTRÆSTING - GRUNNMYND PA

Hönnun:	NG	Verknúmer:	24011
Teiknað:	NG	Mælikvarði:	1:50
Yfirfarið:	SJ	Dagsetning:	17.04.2024

Samþykkt: Hákon Örn Ómarsson Kt. 300577-3189	Teikn.nr: P4-11
---	---------------------------

Áritun hönnunarstjóra: Hjörleifur Sigurbórsson Kt.221072-5029	Útgáfa: 1
---	------------------

Útgáfa / Dagsetning aðaluppdráttar: 0

