


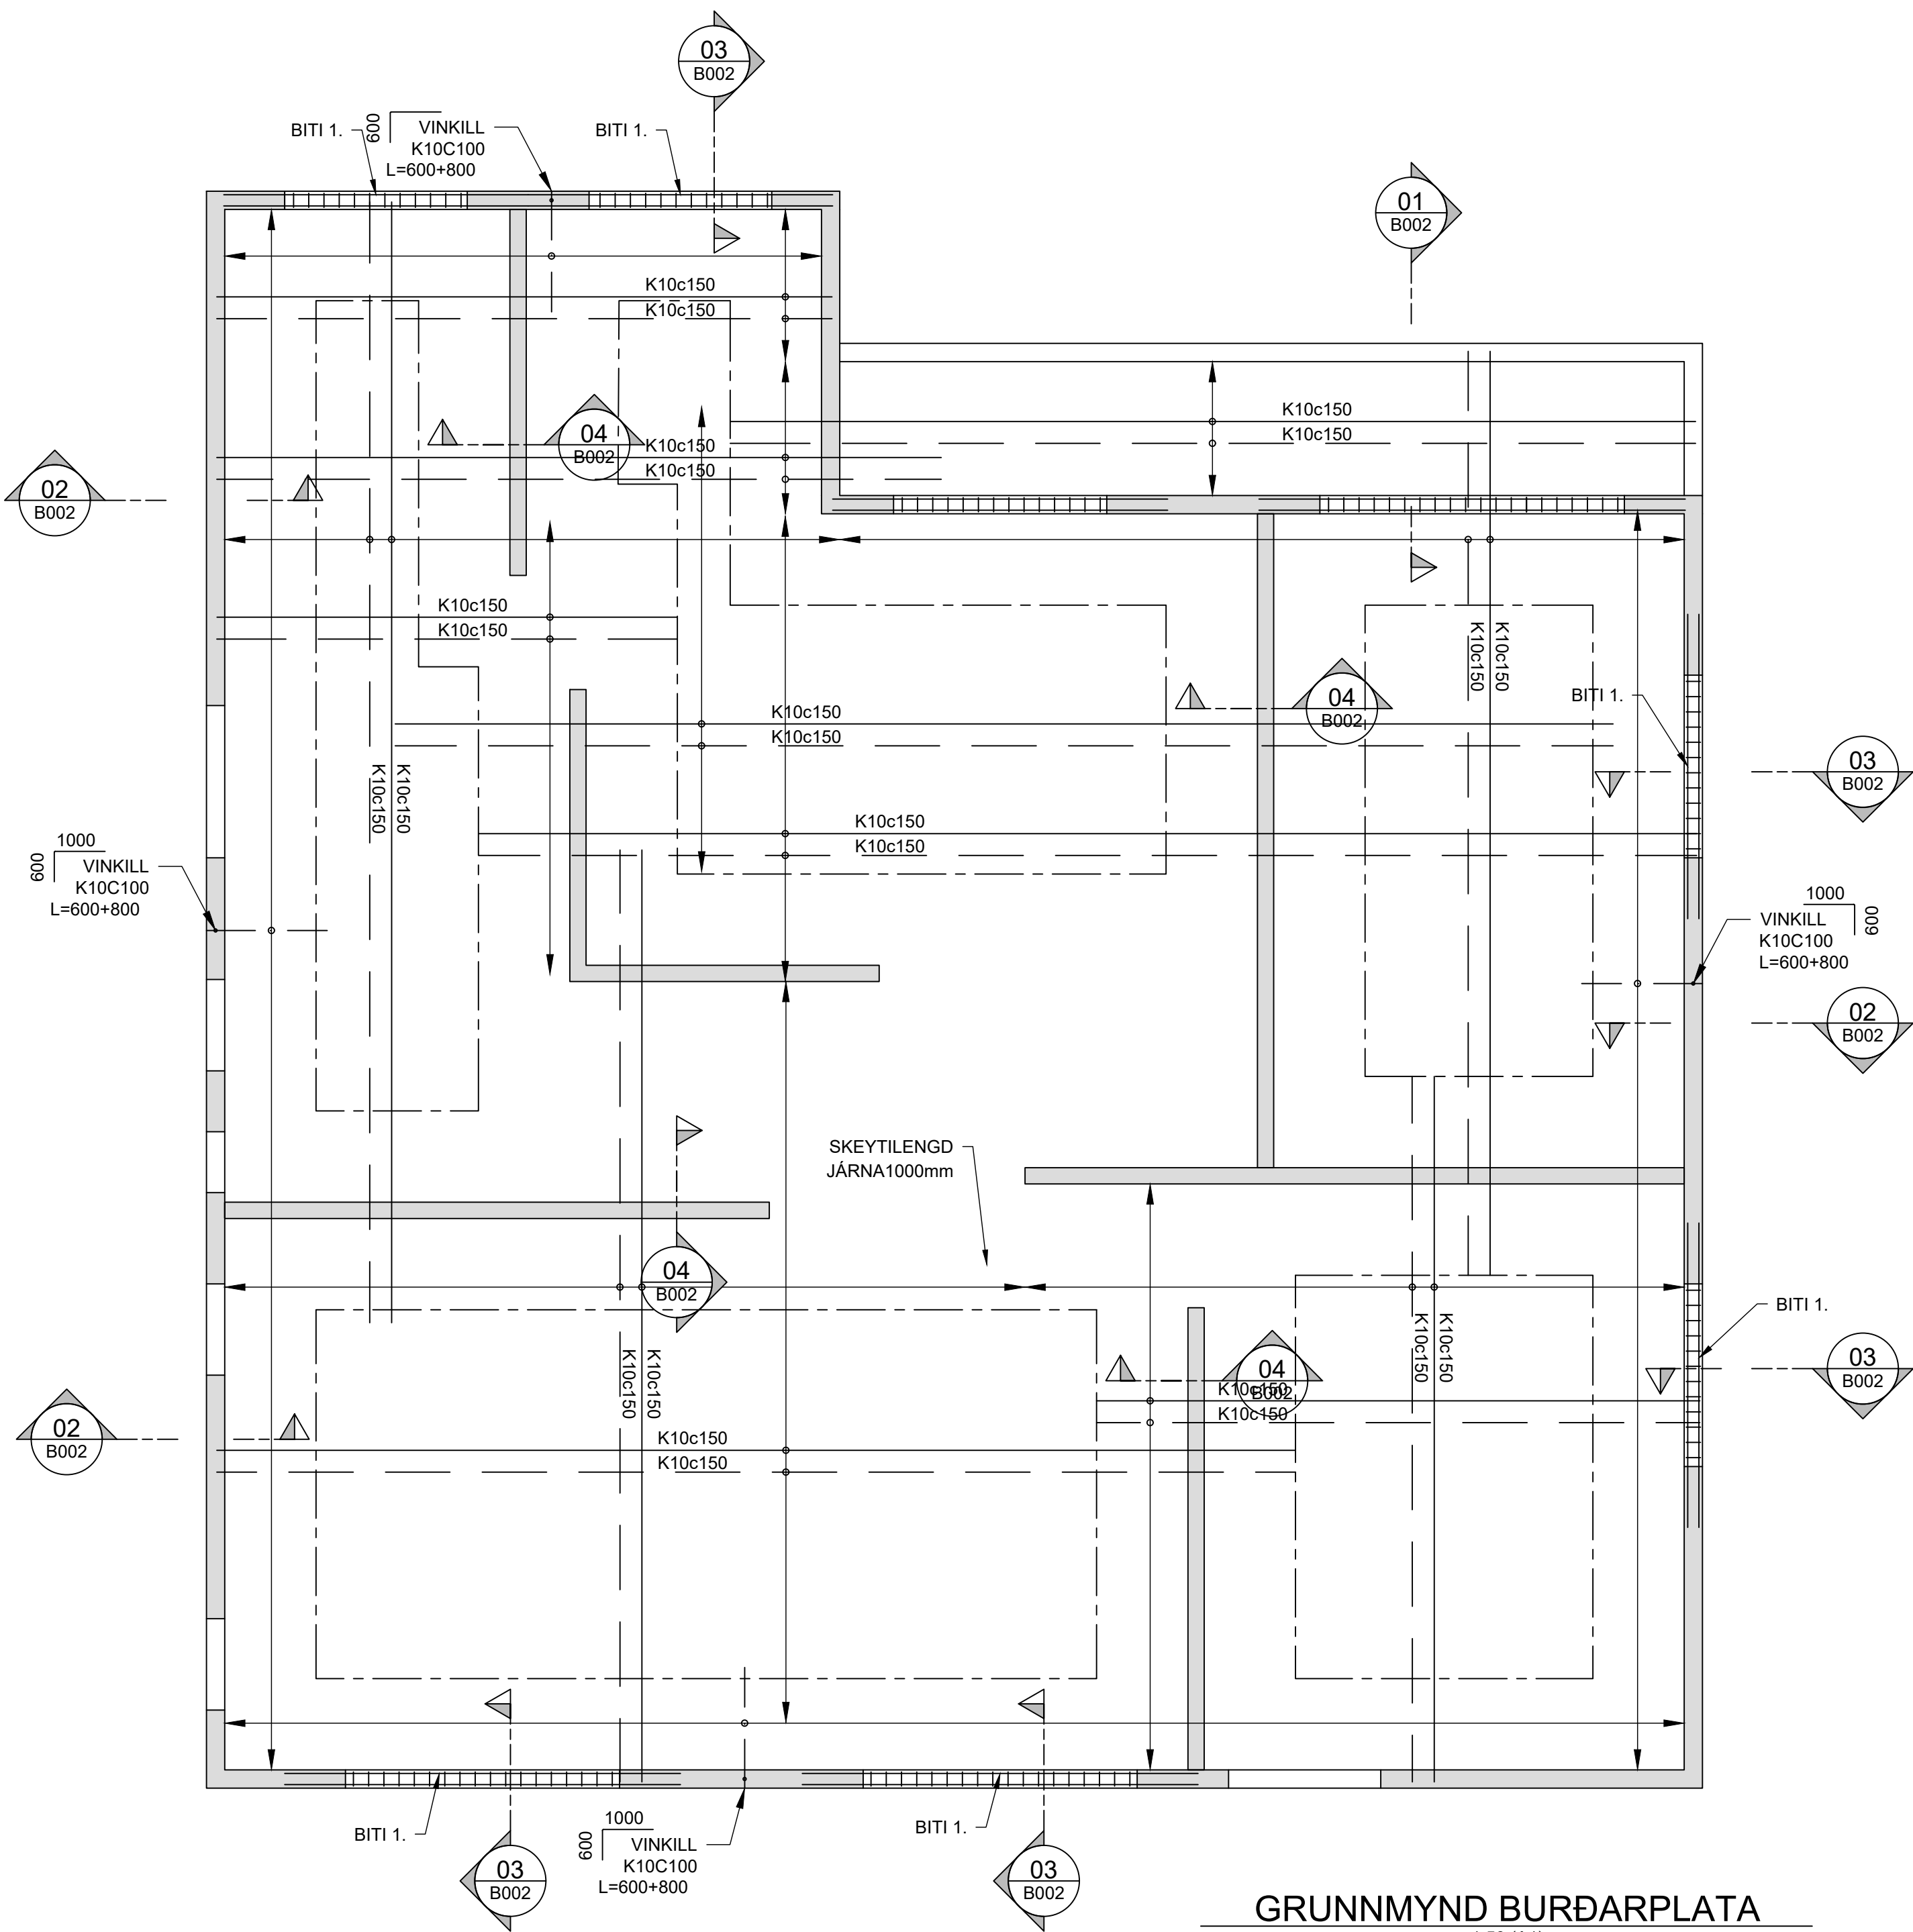

GRUNNMYND BURÐARPLATA

1:50 (A1)

SKÝRINGAR :

Í KRINGUM ÖLL GLUGGA OG HURÐAOP KOMI 2K12 LÁRÉTT OG LÖÐRÉTT GANGI 600mm ÚT FYRIR GATBRÚN

ADLAGA SKAL ÖLL GLUGGA OG HURÐARMÁL Í VEGGJUM AÐ FRAMLEIÐSLUMÁLI GLUGGA OG HURÐA FRAMLEIÐANDA ÞANNIG AÐ ÍSETNINGARFYRIRMÆLUM FRAMLEIÐANDA SÉ FYLGT EFTIR.

STAÐSETNINGAR GLUGGA OG HURÐAOPA SJÁ TEIKN. ARKITEKTS.

SKÝRINGAR :

LÁGMARKSSTEYPUHULA 35mm

STEINSTEYPA C25/30 - LOFT<5,0% - SEMENT>300kg/m³ V/S TALA <0,55

ÁLAGSFORSENDUR
NOTÁLAG: SAMKVÆMT ÍST EN 1990:2002, ÍST EN 191 1-1:2002, ÁSAMT ÞJÓÐARVIÐAUKA STAÐLARÁÐS ÍSLANDS.


VINDÁLAG: SAMKVÆMT ÍST EN 1991-1-4:2005, ÁSAMT ÞJÓÐARVIÐAUKA STAÐLARÁÐS ÍSLANDS.

SNJÓÁLAG: SAMKVÆMT ÍST EN 1991-1-3:2003, ÁSAMT ÞJÓÐARVIÐAUKA STAÐLARÁÐS ÍSLANDS.


JARDSKJÁLFTAÁLAG: SAMKVÆMT ÍST EN 1998-1:2004, ÁSAMT ÞJÓÐARVIÐAUKA STAÐLARÁÐS ÍSLANDS.

GRUNDUN: SAMKVÆMT ÍST EN 1997-1:2004, ÁSAMT ÞJÓÐARVIÐAUKA STAÐLARÁÐS ÍSLANDS.


GRUNDAÐ ER Á VEL ÞJAPPADA FÝLLINGU MESTA ÁLAG Á UNDIRSTÖÐU ER MINNA EN 0,3 MN/m²

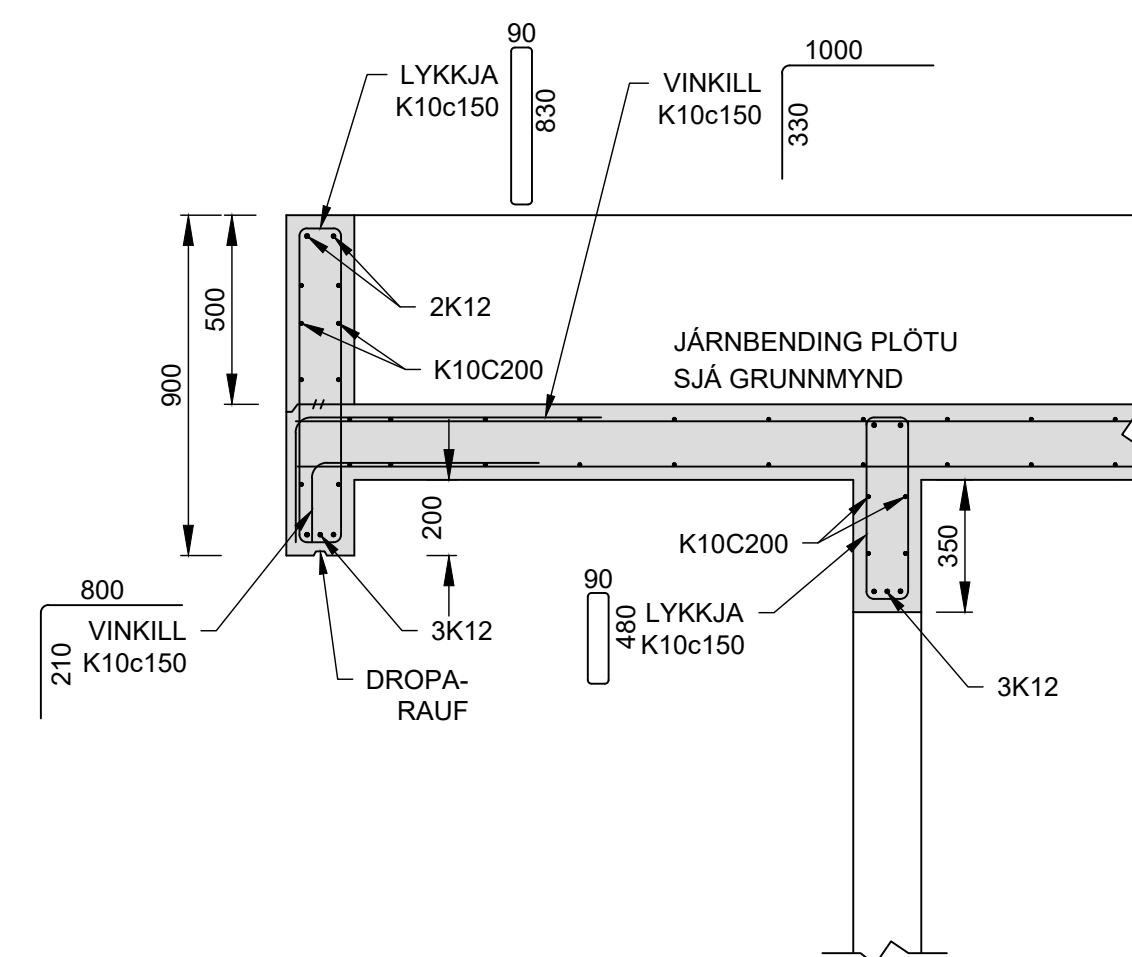


01 SNID
B002
B003

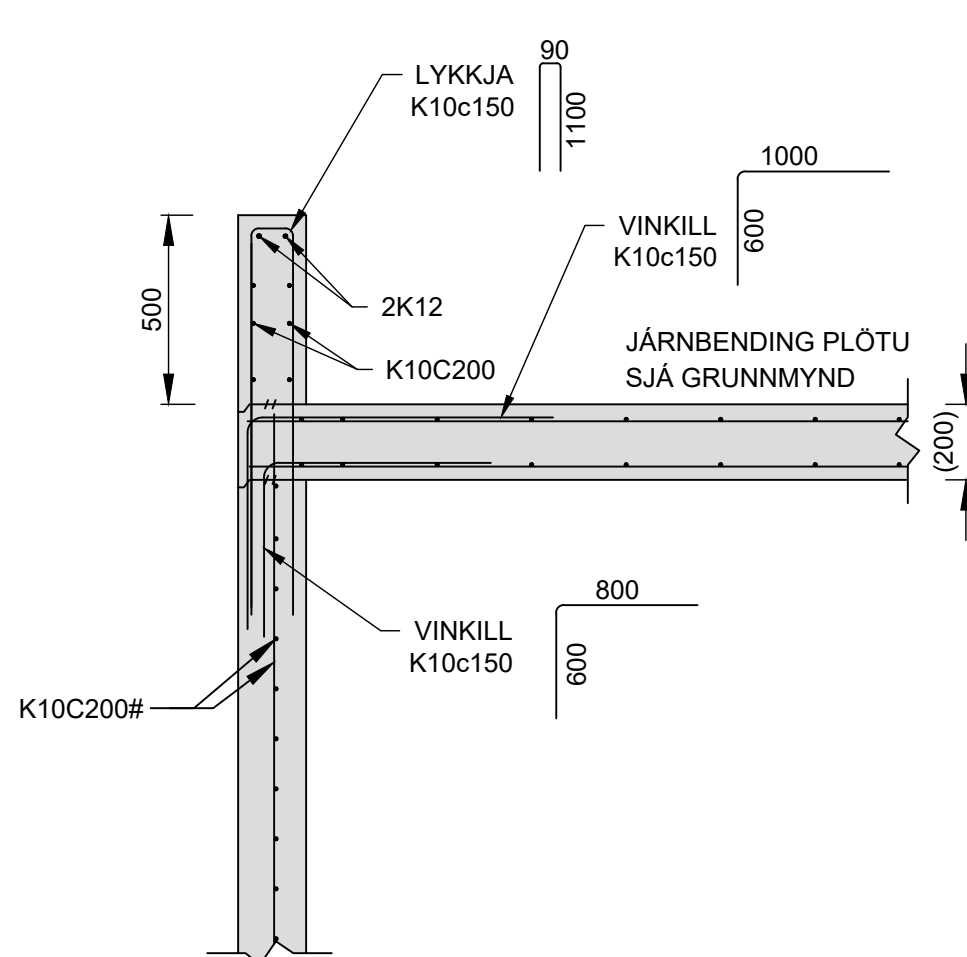

02 SNID
B002
B003

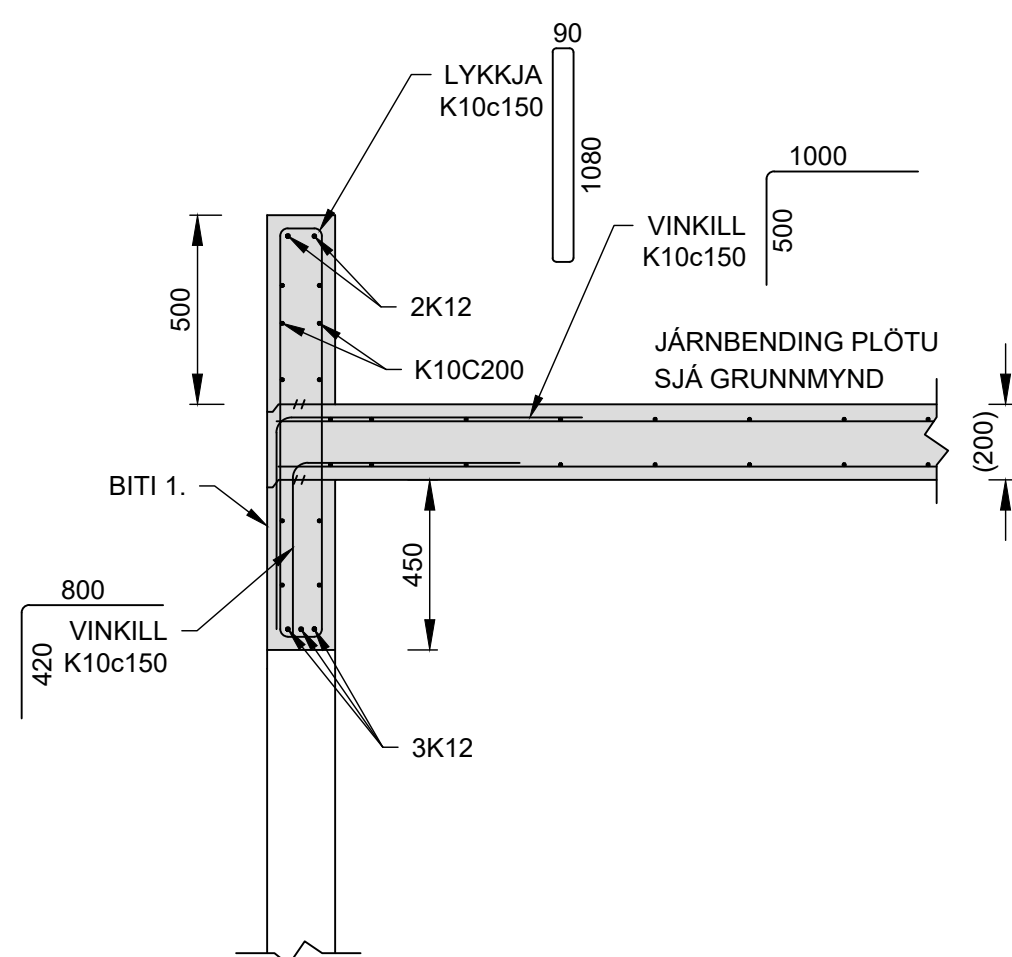

03 SNID
B002
B003

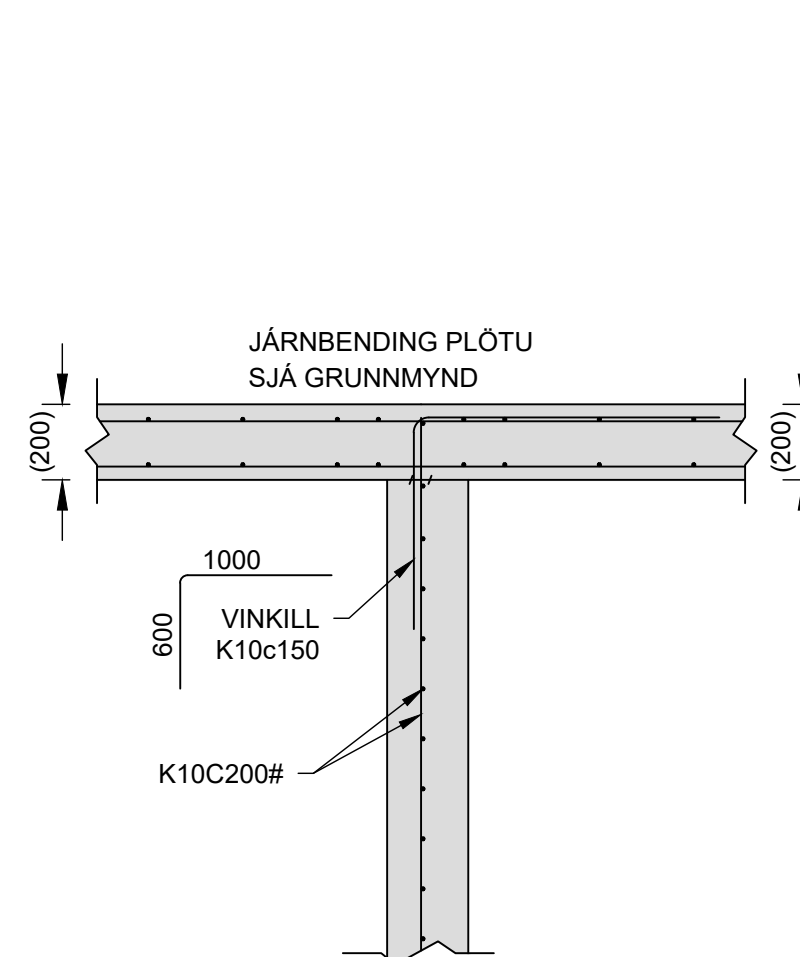

04 SNID
B002
B003

Nr.	Dags.	Breyting	Af

VIRKISÁS 14

EINBYLISHÚS STEINST.PLATA GRUNNMYND SNID -SKÝRINGAR		Mkv. 1:50 1:20
		Hannað EV
		Teiknað EV
Dags. 20.MÁÍ.2024	Blað - AF -	Nr. B003
Yfirfarið		
Hönnunarstjóri		
Eyjólfur Valgarðsson Byggingateknifræðingur B.cs. Hraunryði 6 210 Garðabæ gsm:8917257 evtraust@gmail.com		