
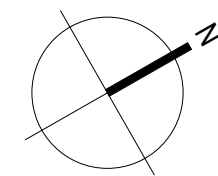
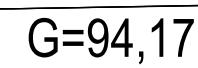


Teikningaskrá Sérupprættir								
Númer	Teikniflokkur	Blað	Verkhlutl	Teiknað	Yfirfarið	Breytingar útgáfa		
						Br nr.	Dags.	Teiknað
Sérupprættir								
01	Sérupprættir	A401	Grunnmynd 1. hæðar	Al	Al			
02	Sérupprættir	A402	Grunnmynd þaks	Al	Al			
03	Sérupprættir	A403	Útlit	Al	Al			
04	Sérupprættir	A404	Snið 1 og 2	Al	Al			
05	Sérupprættir	A405	Snið 3 - 4	Al	Al			
06	Sérupprættir	A501	Deili	Al	Al			
07	Sérupprættir	A701	Gluggar og Hurða teikning	Al	Al			

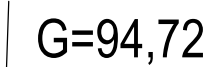

Grunnmynd 1. hæðar

Útg.	Dags.	Lýsing	Nafn
Tákn			

Aðmenntákn	Brunasták
GN = Gólfhurfafl	[?] = Stjórnstöð brunavörðunarkerfis
NH = Þekkturfall	O = Stigleða inn
SN = Svalanfurtafl	⊖ = Stigleða út
LR = Loftaræsting	☉ = Brunasílanga
VLR = Veikinninn loftaræsting	BO = Felldistöð við björgunarop
PL = Pöstuga	Eggr = Eignistöð við björgunarop
PK = Póstkassar	
DS = Dyrasmi	Veggir og hæðaskili
NL = Neytarþjóf	E60
HSL = Handskráttækni	E90
R = Reykskiptaknir	A-EI60
BO = Björgunargangur	A-EI120
ÚT = Merktur útgangur	REI80
HV = Hátveita	REI120
VV = Vatnsveita	A-REIM120
RR = Rafmagnsveita	Húrórl
UK = Útkruti	E30-CS
= Inntak	E30-CSS
= Blástæði fyrir fótastaða	E60-CS
	Gluggar
	E30



Andri Ingólfsson arkitekt slf.

Markholti 13 . 270 Mosfellsbær . Ísland
S. 847.5338 . andriarkitekt@gmail.com
Kt. 520522.2470

Virkisás 14

Hafnarfjörður

Einbýlishús

Grunnmynd 1. hæðar

Landnúmer: 234391

Hönnun: Al

Verkefnastjóri: Al

Verknúmer: 230011

Teiknað: AI

Yfirfarið: AI

Dagsetning: 22

Blað:

A401

Samp.	Andri Ingólfsson	kt.	kt. 070388-308
-------	------------------	-----	----------------


kt. 070388-318

Plöt: 22.04.2024

Saver: 22.4.2024 23:26:48

Skrá: D:\02 Verkefni\Verk 2024\01 ÍBÚÐARHÚS\01 EINBÝLISHÚS\240011E-Virkisás 14 Hjúð4 Abaluppdrættir\240011E-Virkisás 14 Hjú.rvt

Grunnmynd þaks
1 : 50

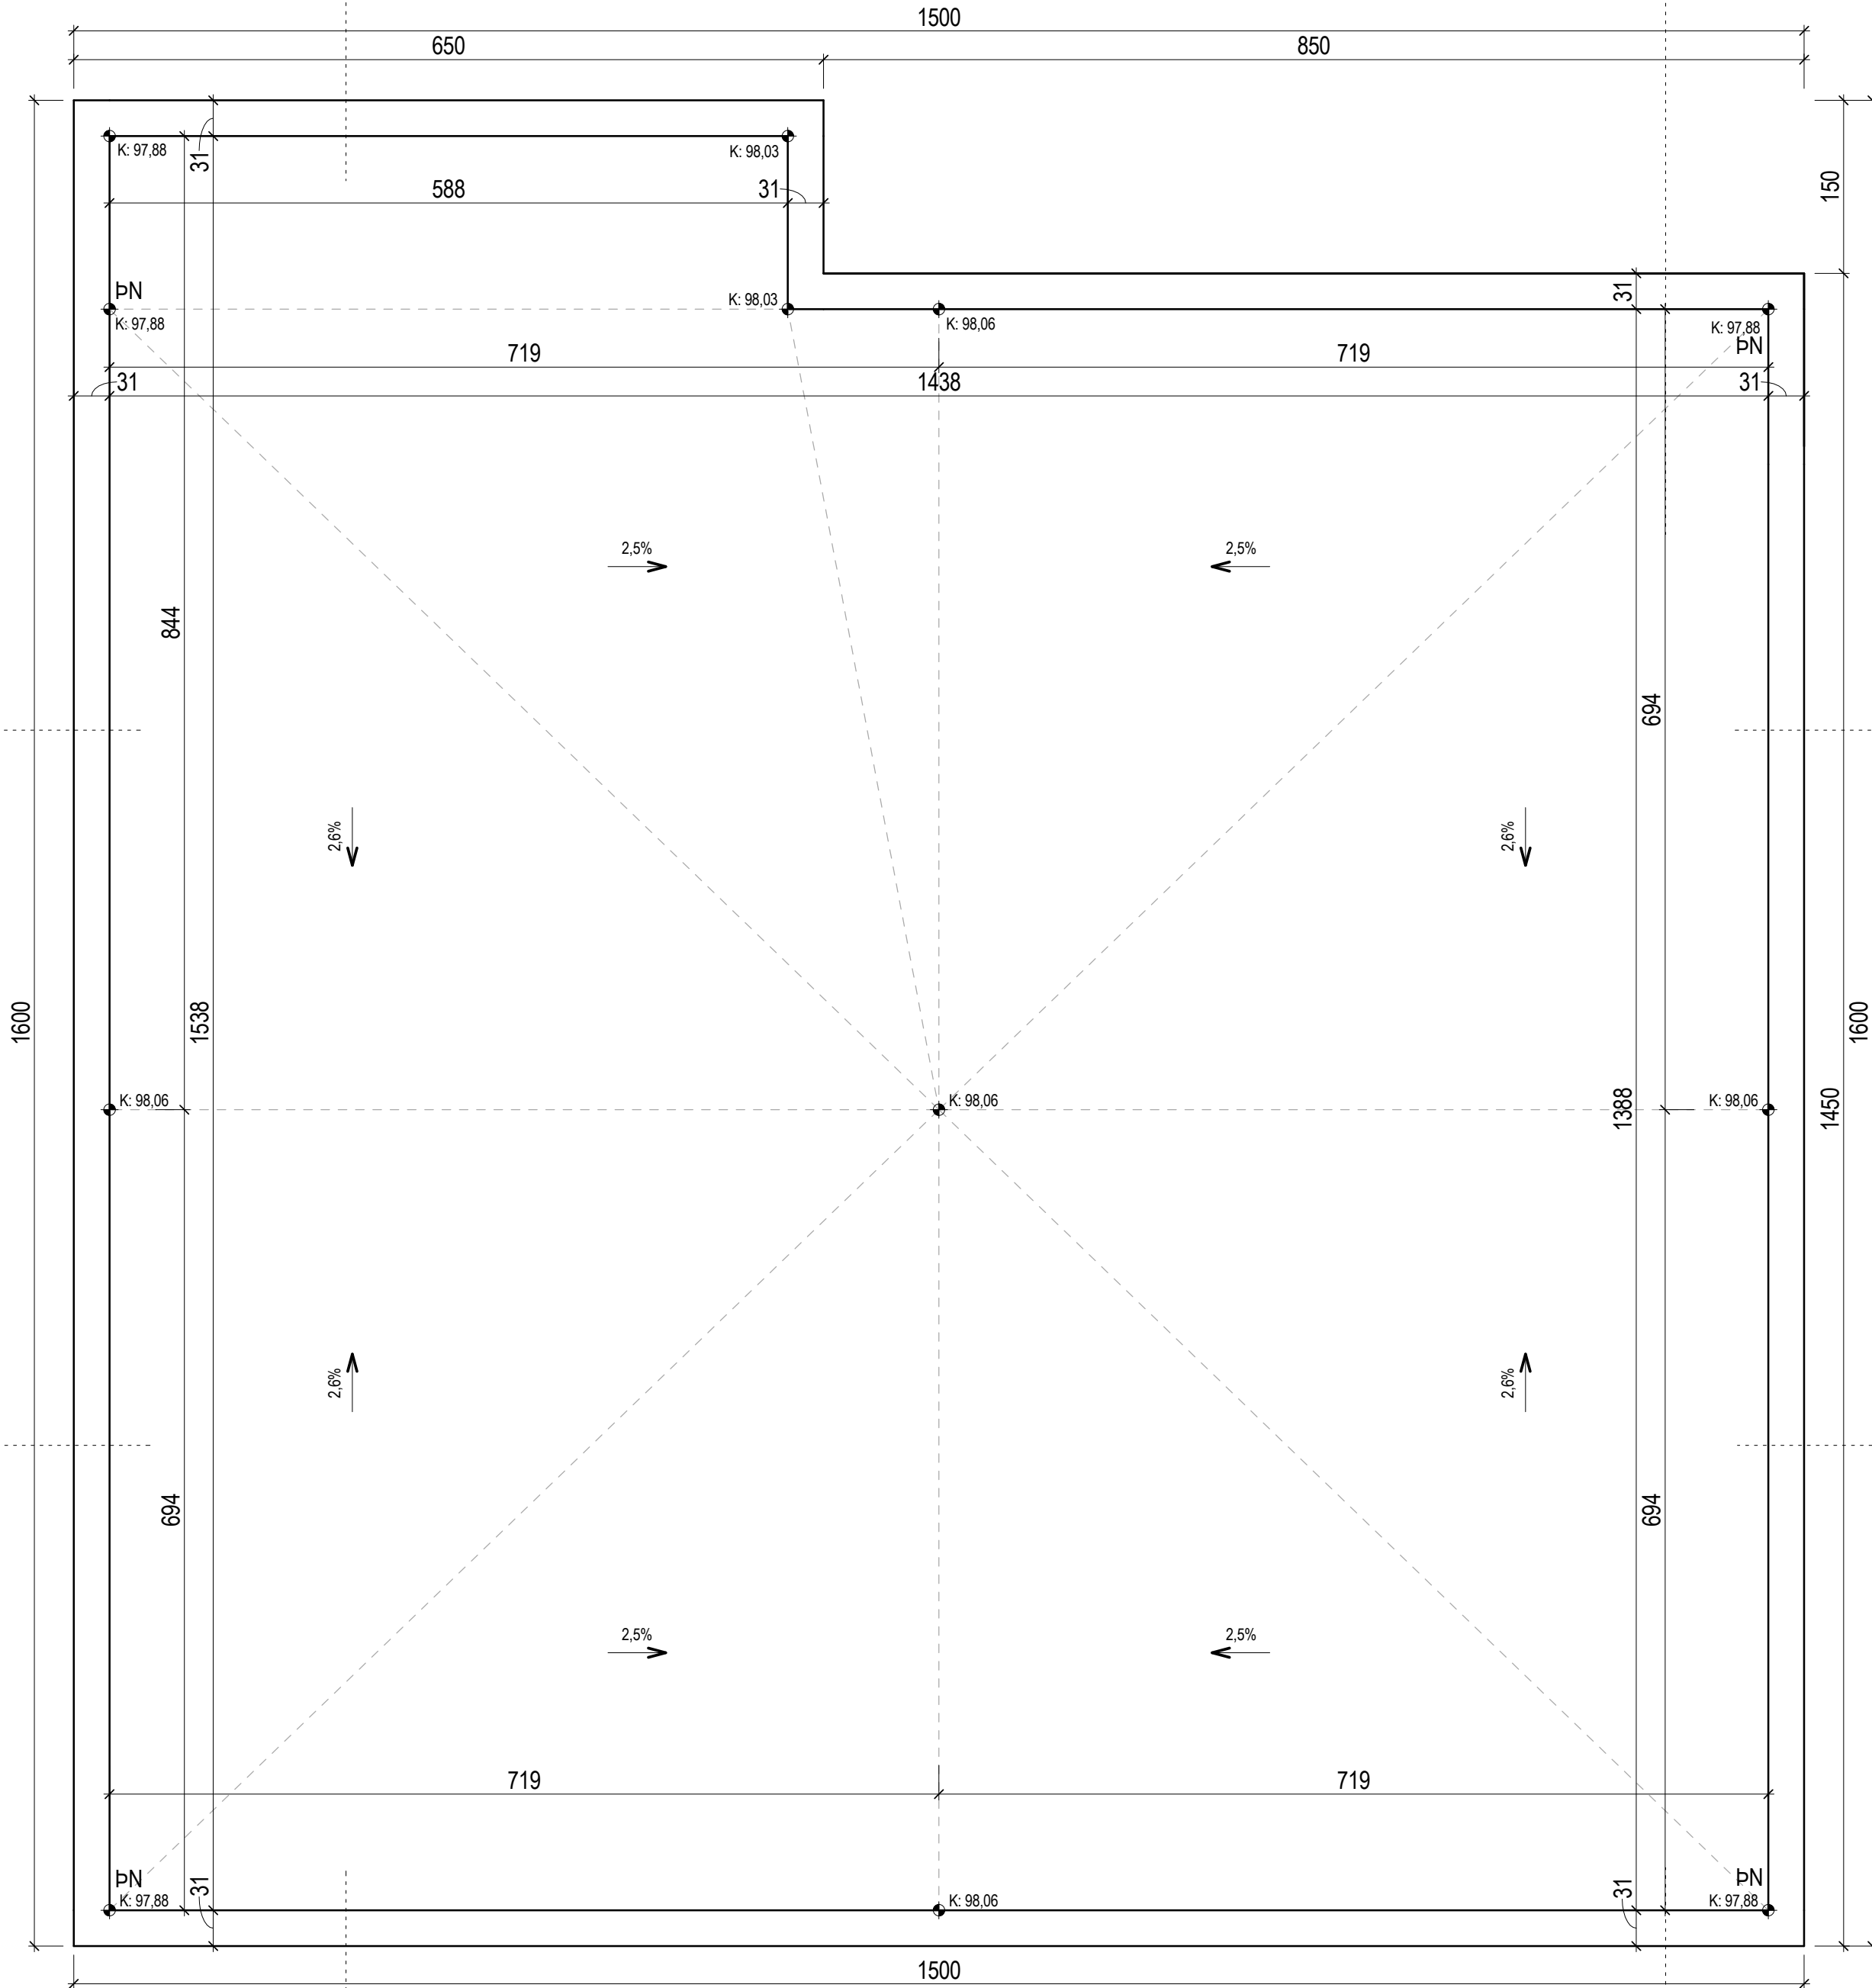

Útg.	Dags.	Lýsing	Nafn		
Tákn					
Almenntákn		Brunatákn			
GN	=	Gólfhúðfall	⌈	=	Stjórnstöð brunavöðrunarkerfis
PN	=	Þakniðurfall	○	=	Stigleðsla inn
SN	=	Svalniðurfall	○	=	Stigleðsla út
LR	=	Loftræsting	⊙	=	Brunaslanga
VLR	=	Valknúlni loftræsting	⊙	=	Brunaslanga
PL	=	Póstlúga	BO	=	Fellistigi við björgunarpop
PK	=	Póstkassar			
DS	=	Dyrasími	Veggir og hæðaskil		
NL	=	Neyðarljós	EI60		
HSL	=	Handslökkvitæki	EI90		
R	=	Reyðskynjarni	A-EI60		
BO	=	Björgunarpop	A-EI120		
ÚT	=	Merktur útgangur	REI60		
HV	=	Hítaveita	REI120		
VV	=	Vatnsveita	A-REIM120		
RR	=	Rafmagnsveita	Hurðir		
UK	=	Útkrani	E30-CS		
==	=	Inntak	E30-CS		
⌈	=	Bilastæði fyrir fallaða	EI60-CS		
			Oluggar		
			E30		



Andri Ingólfsson arkitekt slf.

Markholti 13 · 270 Mosfellsbæir · Ísland
S. 847.5338 · andriarkitekti@gmail.com
Kt. 520522.2470

Virkisás 14

Hafnarfjörður

Einbýlishús


Grunnmynd þaks

Séruppdrættir


Landnúmer:	234391	Teiknað:	AI
Hönnun:	AI	Yfirfarið:	AI
Verkefnastjóri:	AI	Dagsetning:	22.04.2024
Verknúmer:	230011E	Blað:	Útgáfa:
Mælikvarði:	1 : 50 / A1		

A402


Samþ: Andri Ingólfsson Kt. 070388-3089

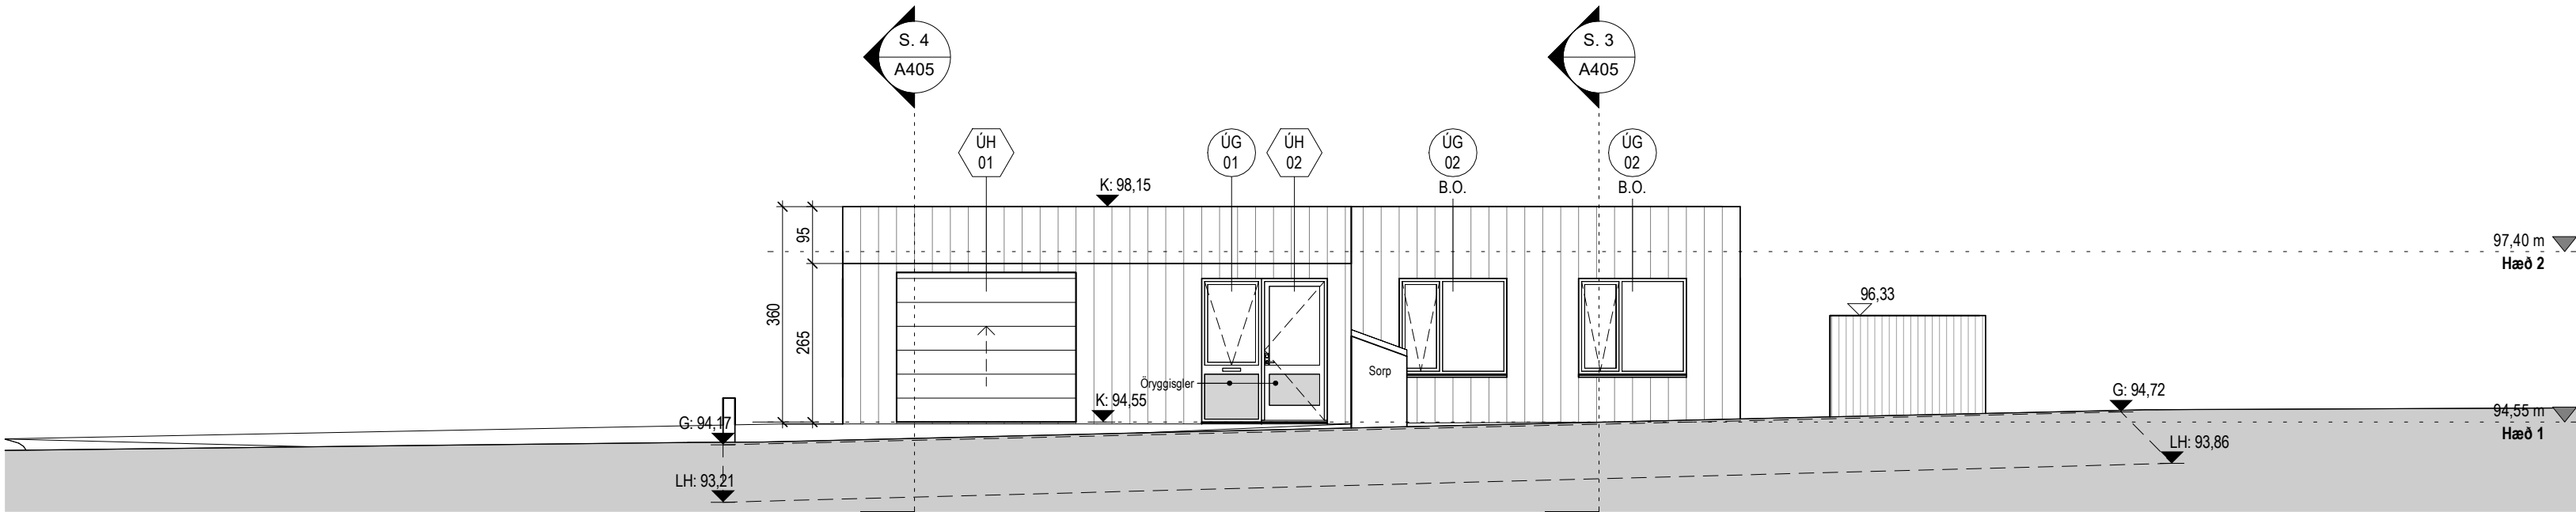


Norðvestur útlit
1 : 100

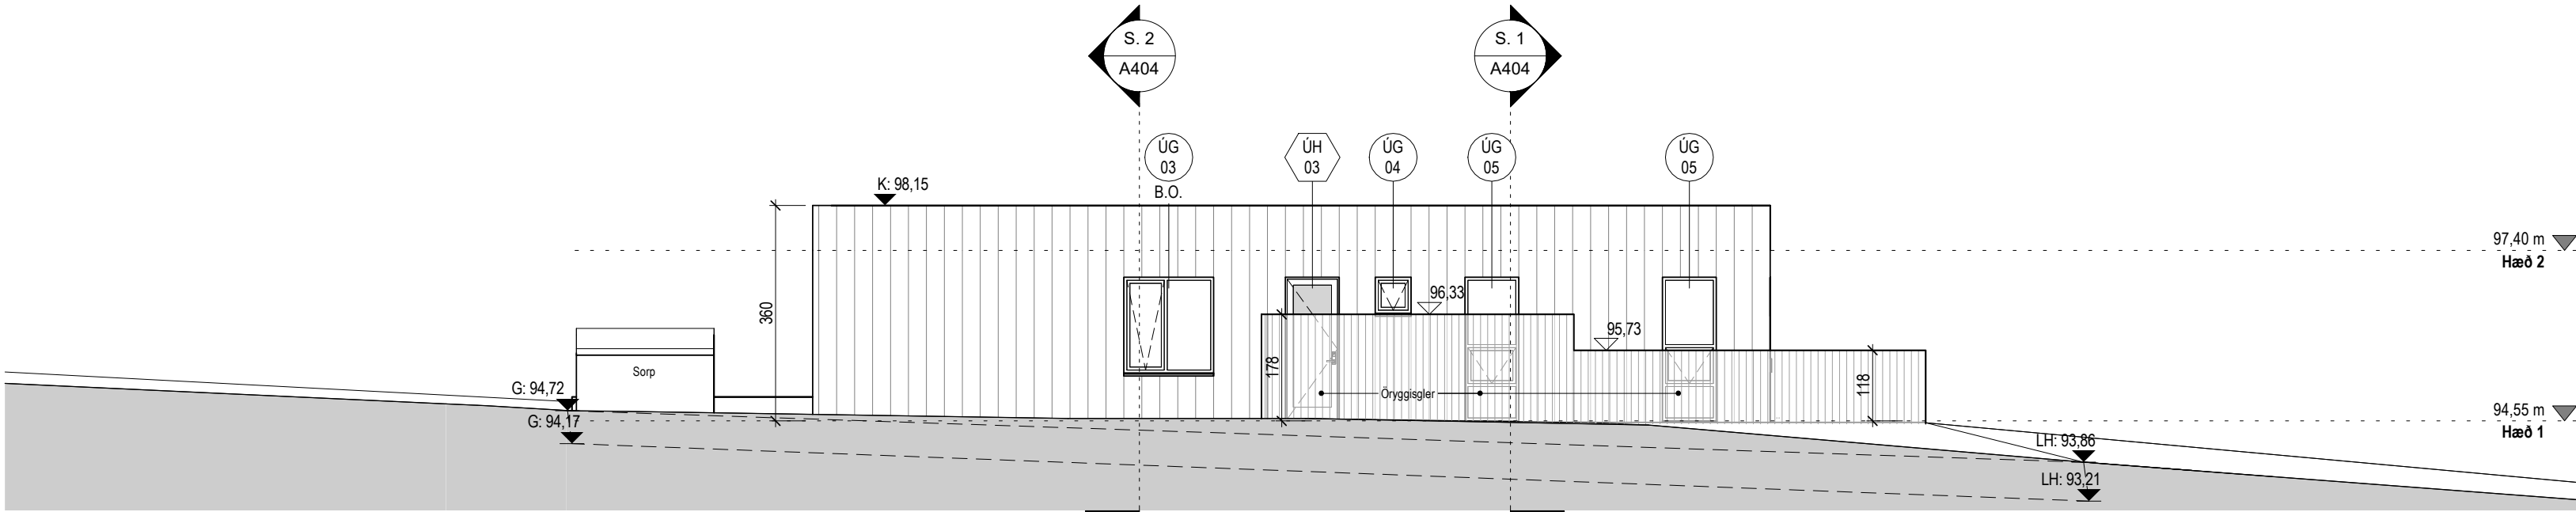

Suðvestur útlit
1 : 100

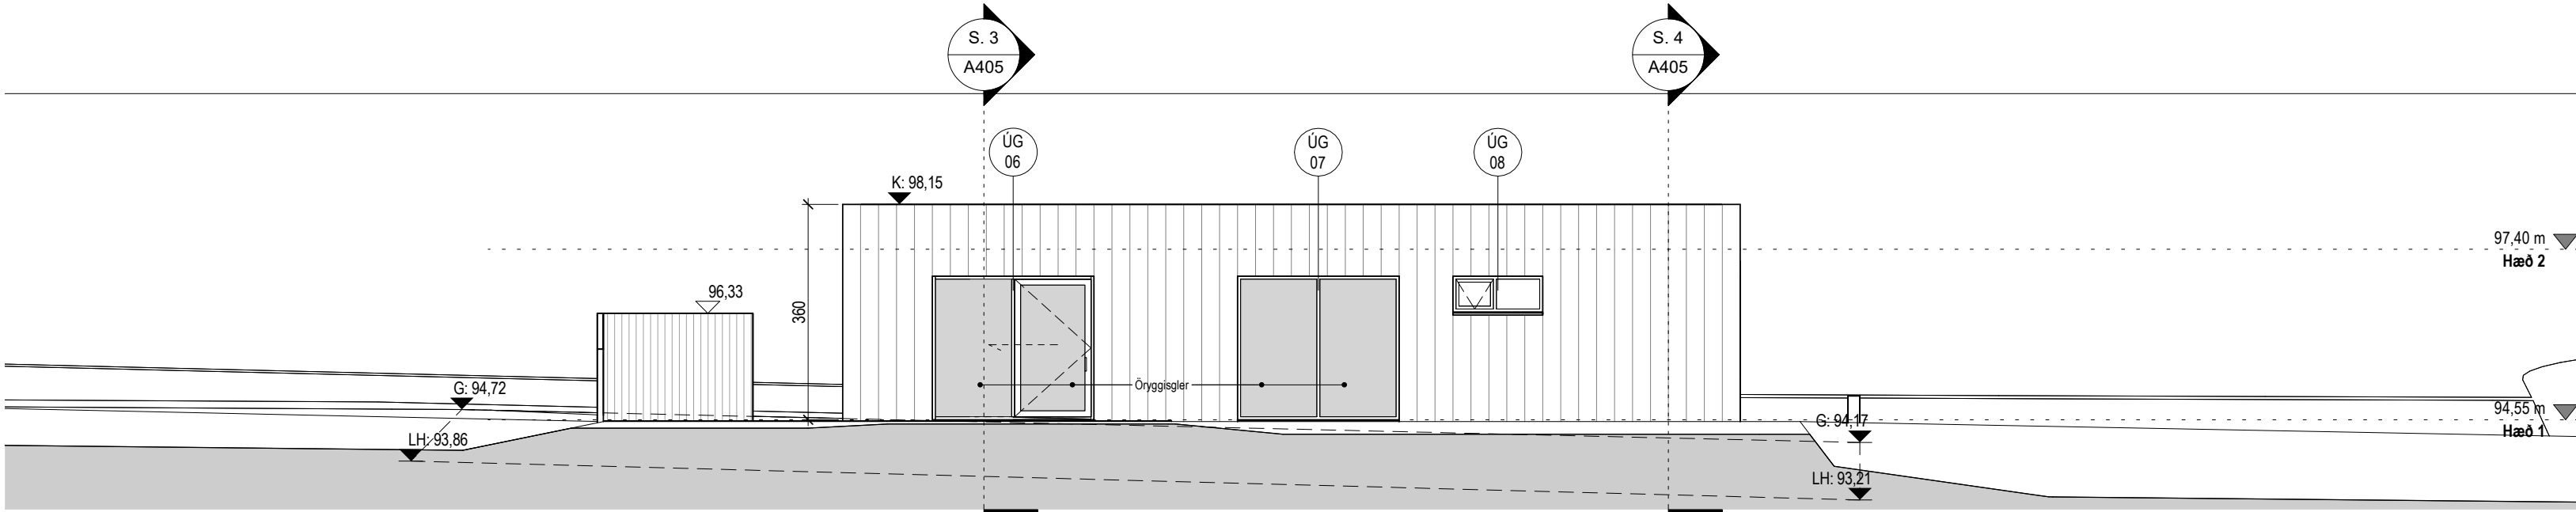

Suðaustur útlit
1 : 100

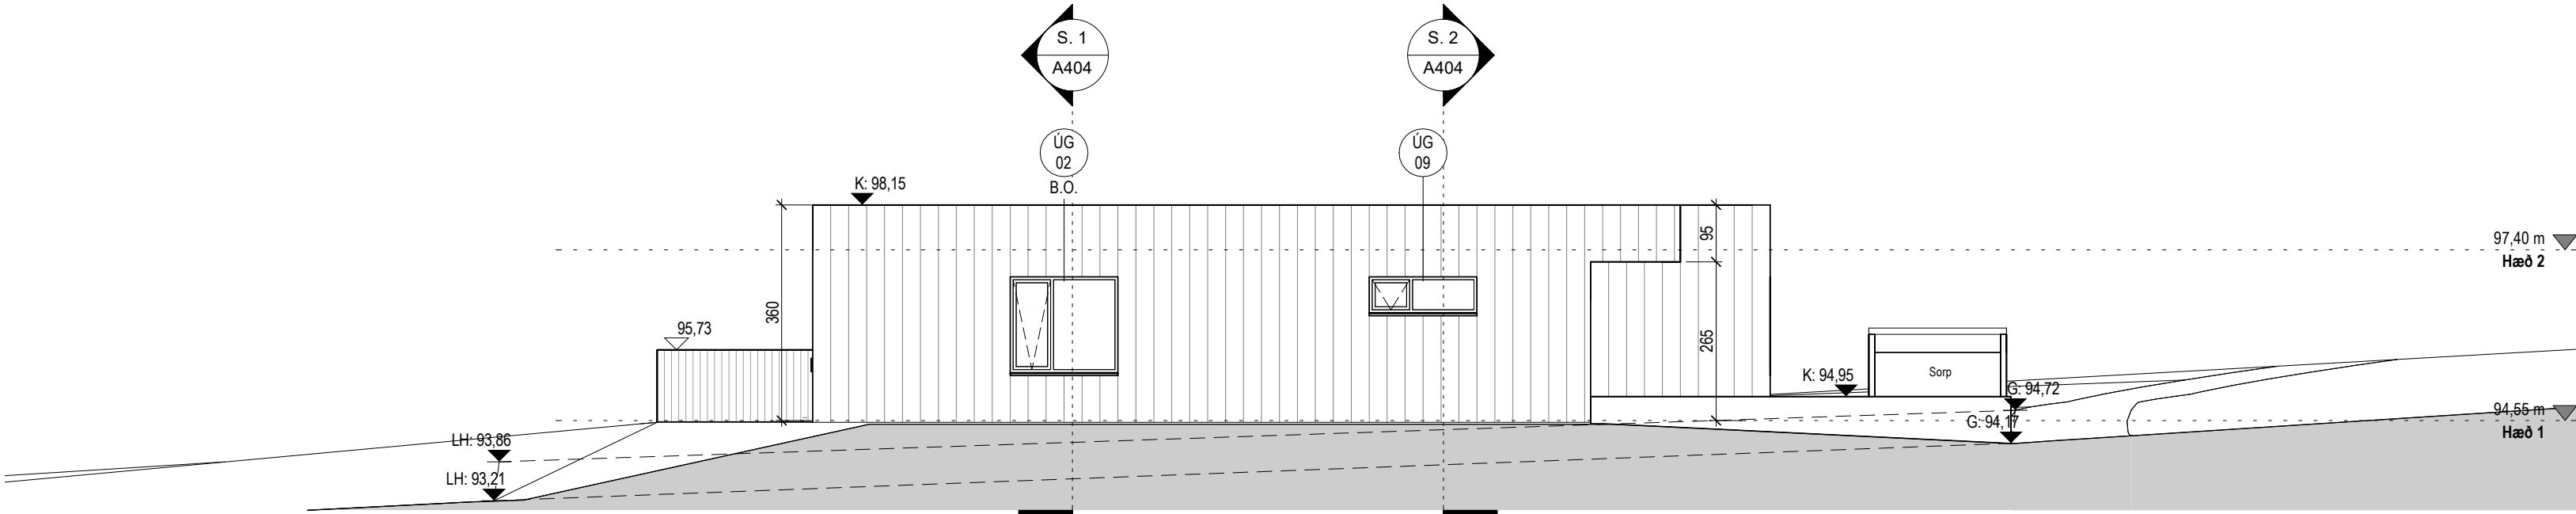

Norðaustur útlit
1 : 100

Útg.	Dags.	Lýsing	Nafn
Tákn			
Almenntákn		Brunatákn	
GN	=	Gólfhúrfall	 = Stórsteðil brunavörðunarkerfi
PN	=	Þakniðurfall	 = Stigleðsla inn
SN	=	Svalniðurfall	 = Stigleðsla út
LR	=	Loftræsting	 = Brunaslanga
VLR	=	Vélnúin loftræsting	 = Felistsigi vörðunarnop
PL	=	Póstlúga	
PK	=	Póstkassar	
DS	=	Dyrasími	Veggir og hæðaskil
NL	=	Neyðarljós	Ei60
HSL	=	Handslökkvitæki	Ei90
R	=	Reykskynjarni	A-Ei60
BO	=	Björgunarnop	A-Ei120
ÚT	=	Merktur útgangur	REi60
HV	=	Hítaveita	REi120
VV	=	Vatnsveita	A-REiM120
RR	=	Rafmagnsveita	Hurðir
UK	=	Útikrani	E30-CS
—	=	Inntak	E30-CS
	=	Bilastæði fyrir fallaða	E60-CS
		Gluggar	
		E30	



Andri Ingólfsson arkitekt slf.

Markholti 13 · 270 Mosfellsbær · Ísland
S. 847.5338 · andriarkitekti@gmail.com
Kt. 520522.2470

Virkisás 14

Hafnarfjörður

Einbýlishús


Útlit

Séruppdrættir


Landnúmer:	234391	Teiknað:	AI
Hönnun:	AI	Yfirfarið:	AI
Verkefnastjóri:	AI	Dagsetning:	22.04.2024
Verknúmer:	230011E	Blað:	Útgáfa:
Mælikvarði:	1 : 100 / A1		

A403

Samþ. Andri Ingólfsson Kt. 070388-3089

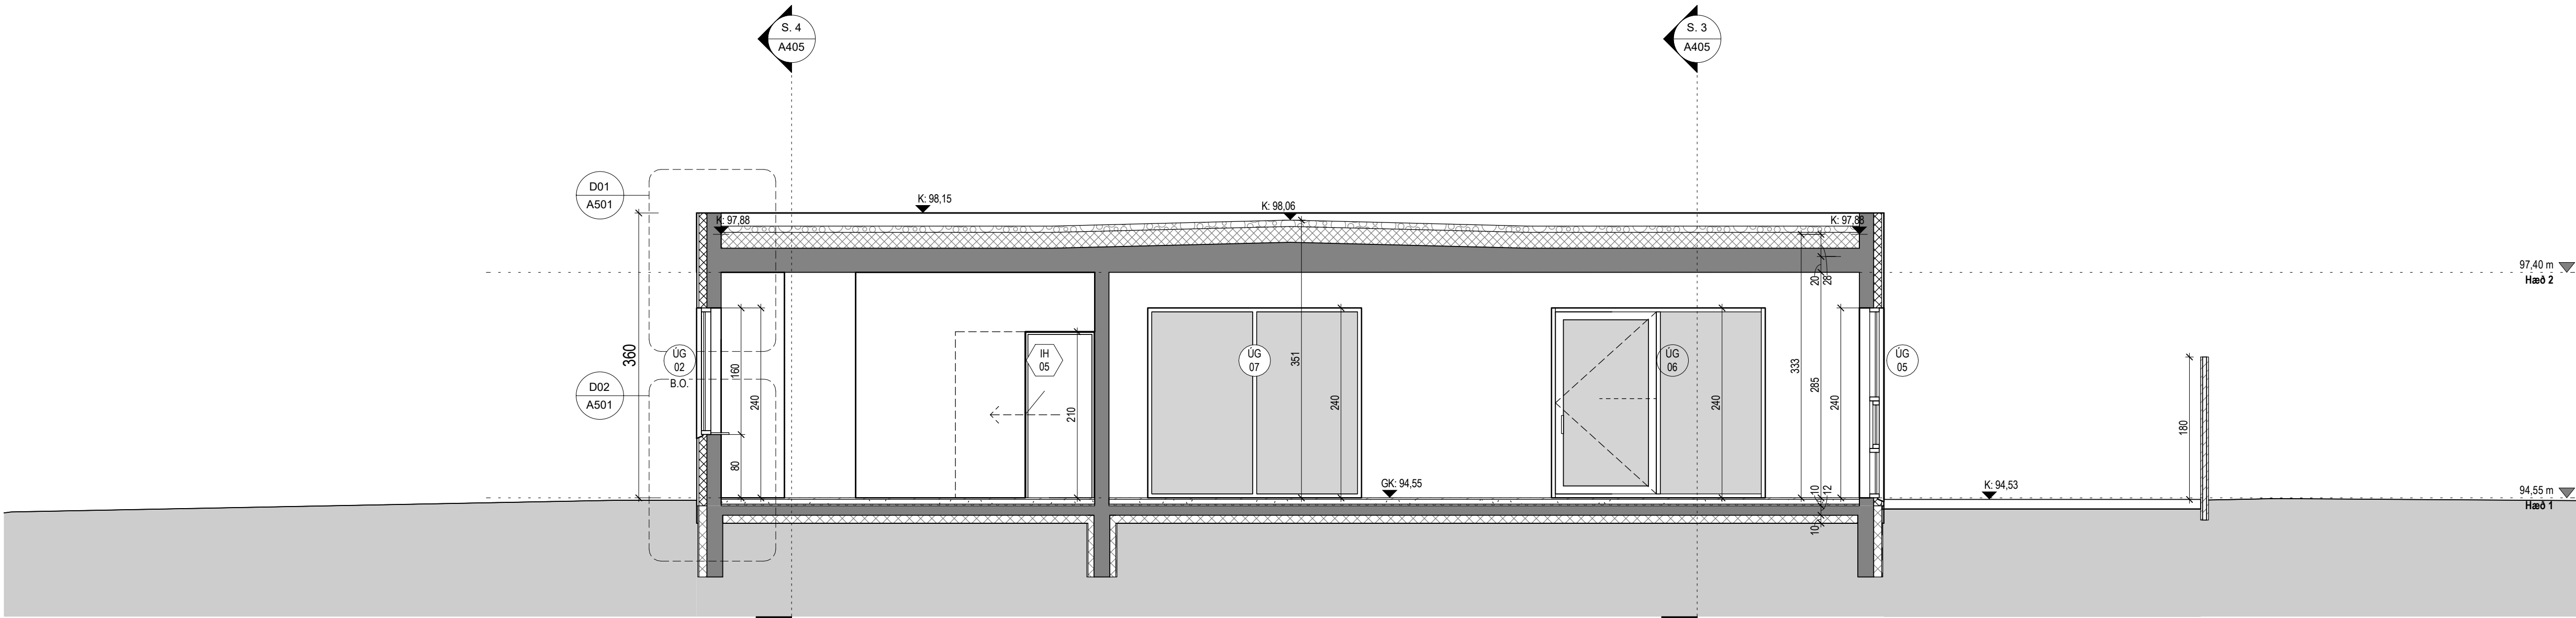

Snið 1
1 : 50

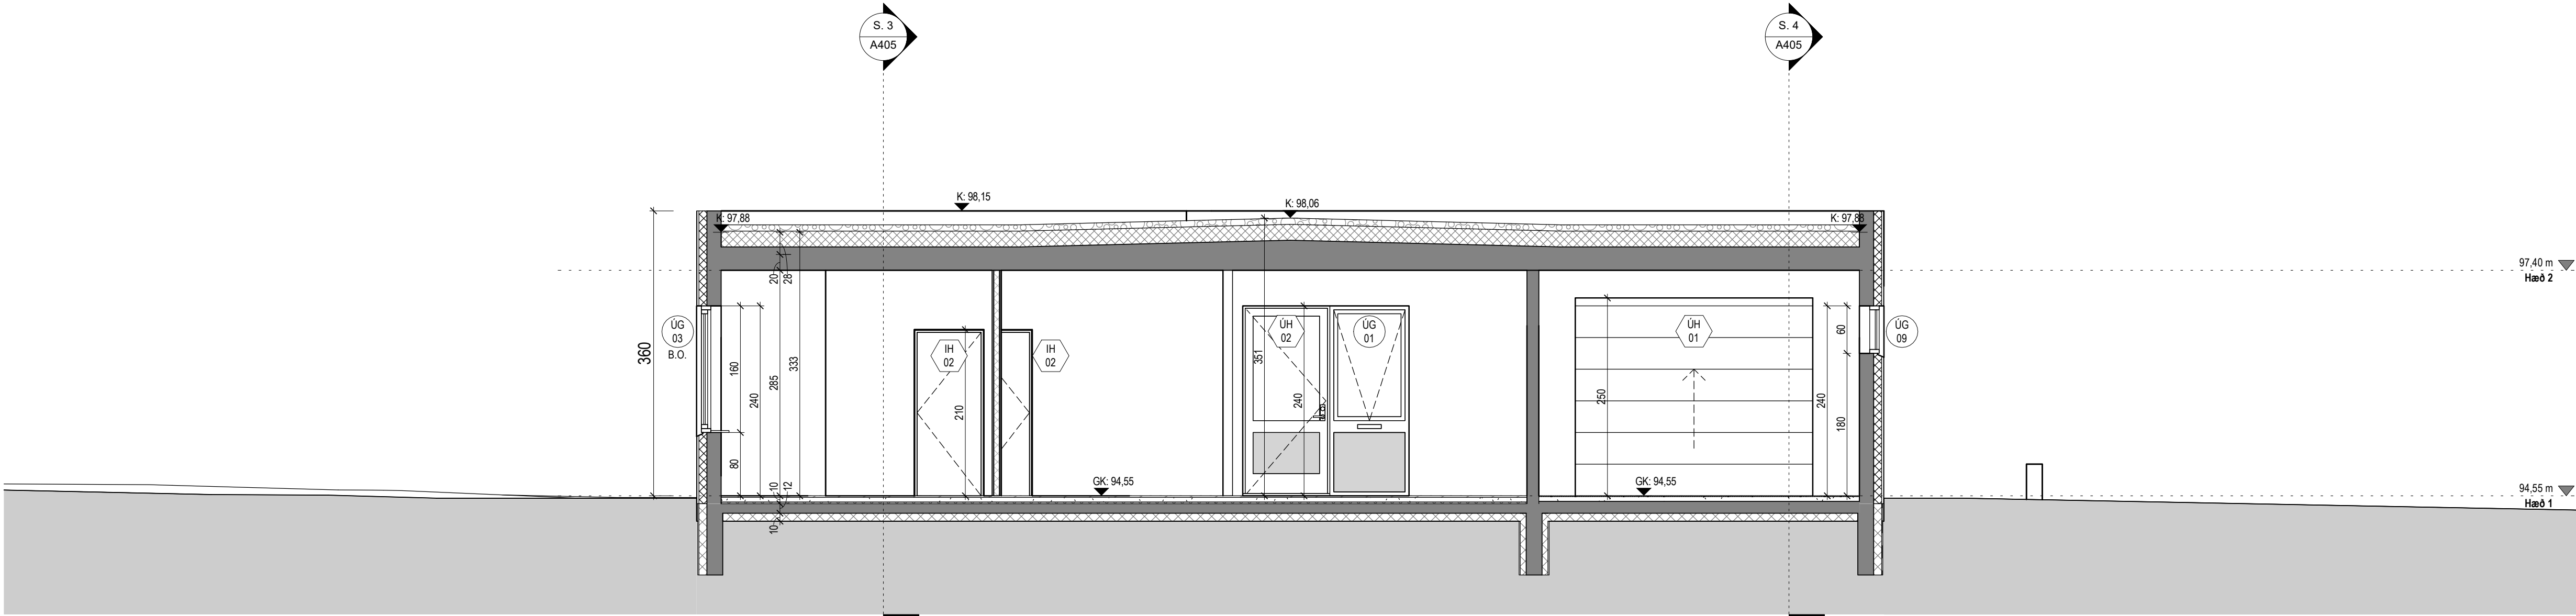

Snið 2
1 : 50

Útg.	Dags.	Lýsing	Nafn		
Tákn					
Almenntákn		Brunatákn			
GN	=	Gólfhúrfall	GN	=	Gólfhúrfall
PN	=	Þakniðurfall	PN	=	Þakleiðsla inn
SN	=	Svalniðurfall	SN	=	Stigleiðsla út
LR	=	Loftræsting	LR	=	Brunaslanga
VLR	=	Valknúin loftræsting	VLR	=	Fellistigi við björgunarop
PL	=	Póstlúga			
PK	=	Póstkassar			
DS	=	Dyrasími			
NL	=	Neyðarljós			
HSL	=	Handslökkvitæki			
R	=	Reykskynjari			
BO	=	Björgunarop			
ÚT	=	Merktur útgangur			
HV	=	Hítaveita			
VV	=	Vatnsveita			
RR	=	Rafnmagnsveita			
UK	=	Útikrani			
==	=	Inntak			
[5]	=	Blástæði fyrir fallaða			
[1]	=	Stjórnstjóð brunavöðrunarkerfis			
[2]	=	Stigleiðsla inn			
[3]	=	Stigleiðsla út			
[4]	=	Brunaslanga			
[5]	=	Fellistigi við björgunarop			
Veggir og hæðaskil		Hæðir			
E160	=	E160	E160	=	E160
E190	=	E190	E190	=	E190
A-E160	=	A-E160	A-E160	=	A-E160
A-E1120	=	A-E1120	A-E1120	=	A-E1120
RE160	=	RE160	RE160	=	RE160
RE1120	=	RE1120	RE1120	=	RE1120
A-REIM120	=	A-REIM120	A-REIM120	=	A-REIM120
Hurðir	=	Hurðir	Hurðir	=	Hurðir
E30-CS	=	E30-CS	E30-CS	=	E30-CS
E100-CS	=	E100-CS	E100-CS	=	E100-CS
E160-CS	=	E160-CS	E160-CS	=	E160-CS
Oluggar	=	Oluggar	Oluggar	=	Oluggar
E30	=	E30	E30	=	E30



Andri Ingólfsson arkitekt slf.

Markholti 13 · 270 Mosfellabær · Ísland
S. 847.5338 · andriarkitekt@gmail.com
Kt. 520522.2470

Virkisás 14

Hafnarfjörður

Einbýlishús


Snið 1 og 2

Séruppdrættir

Landnúmer:	234391	Teiknað:	AI
Hönnun:	AI	Yfirfarið:	AI
Verkefnastjóri:	AI	Dagsetning:	22.04.2024
Verknúmer:	23001IE	Blað:	Útgáfa:
Málkvarði:	1 : 50 / A1		

A404

Samþ: Andri Ingólfsson Kt. 070388-3089

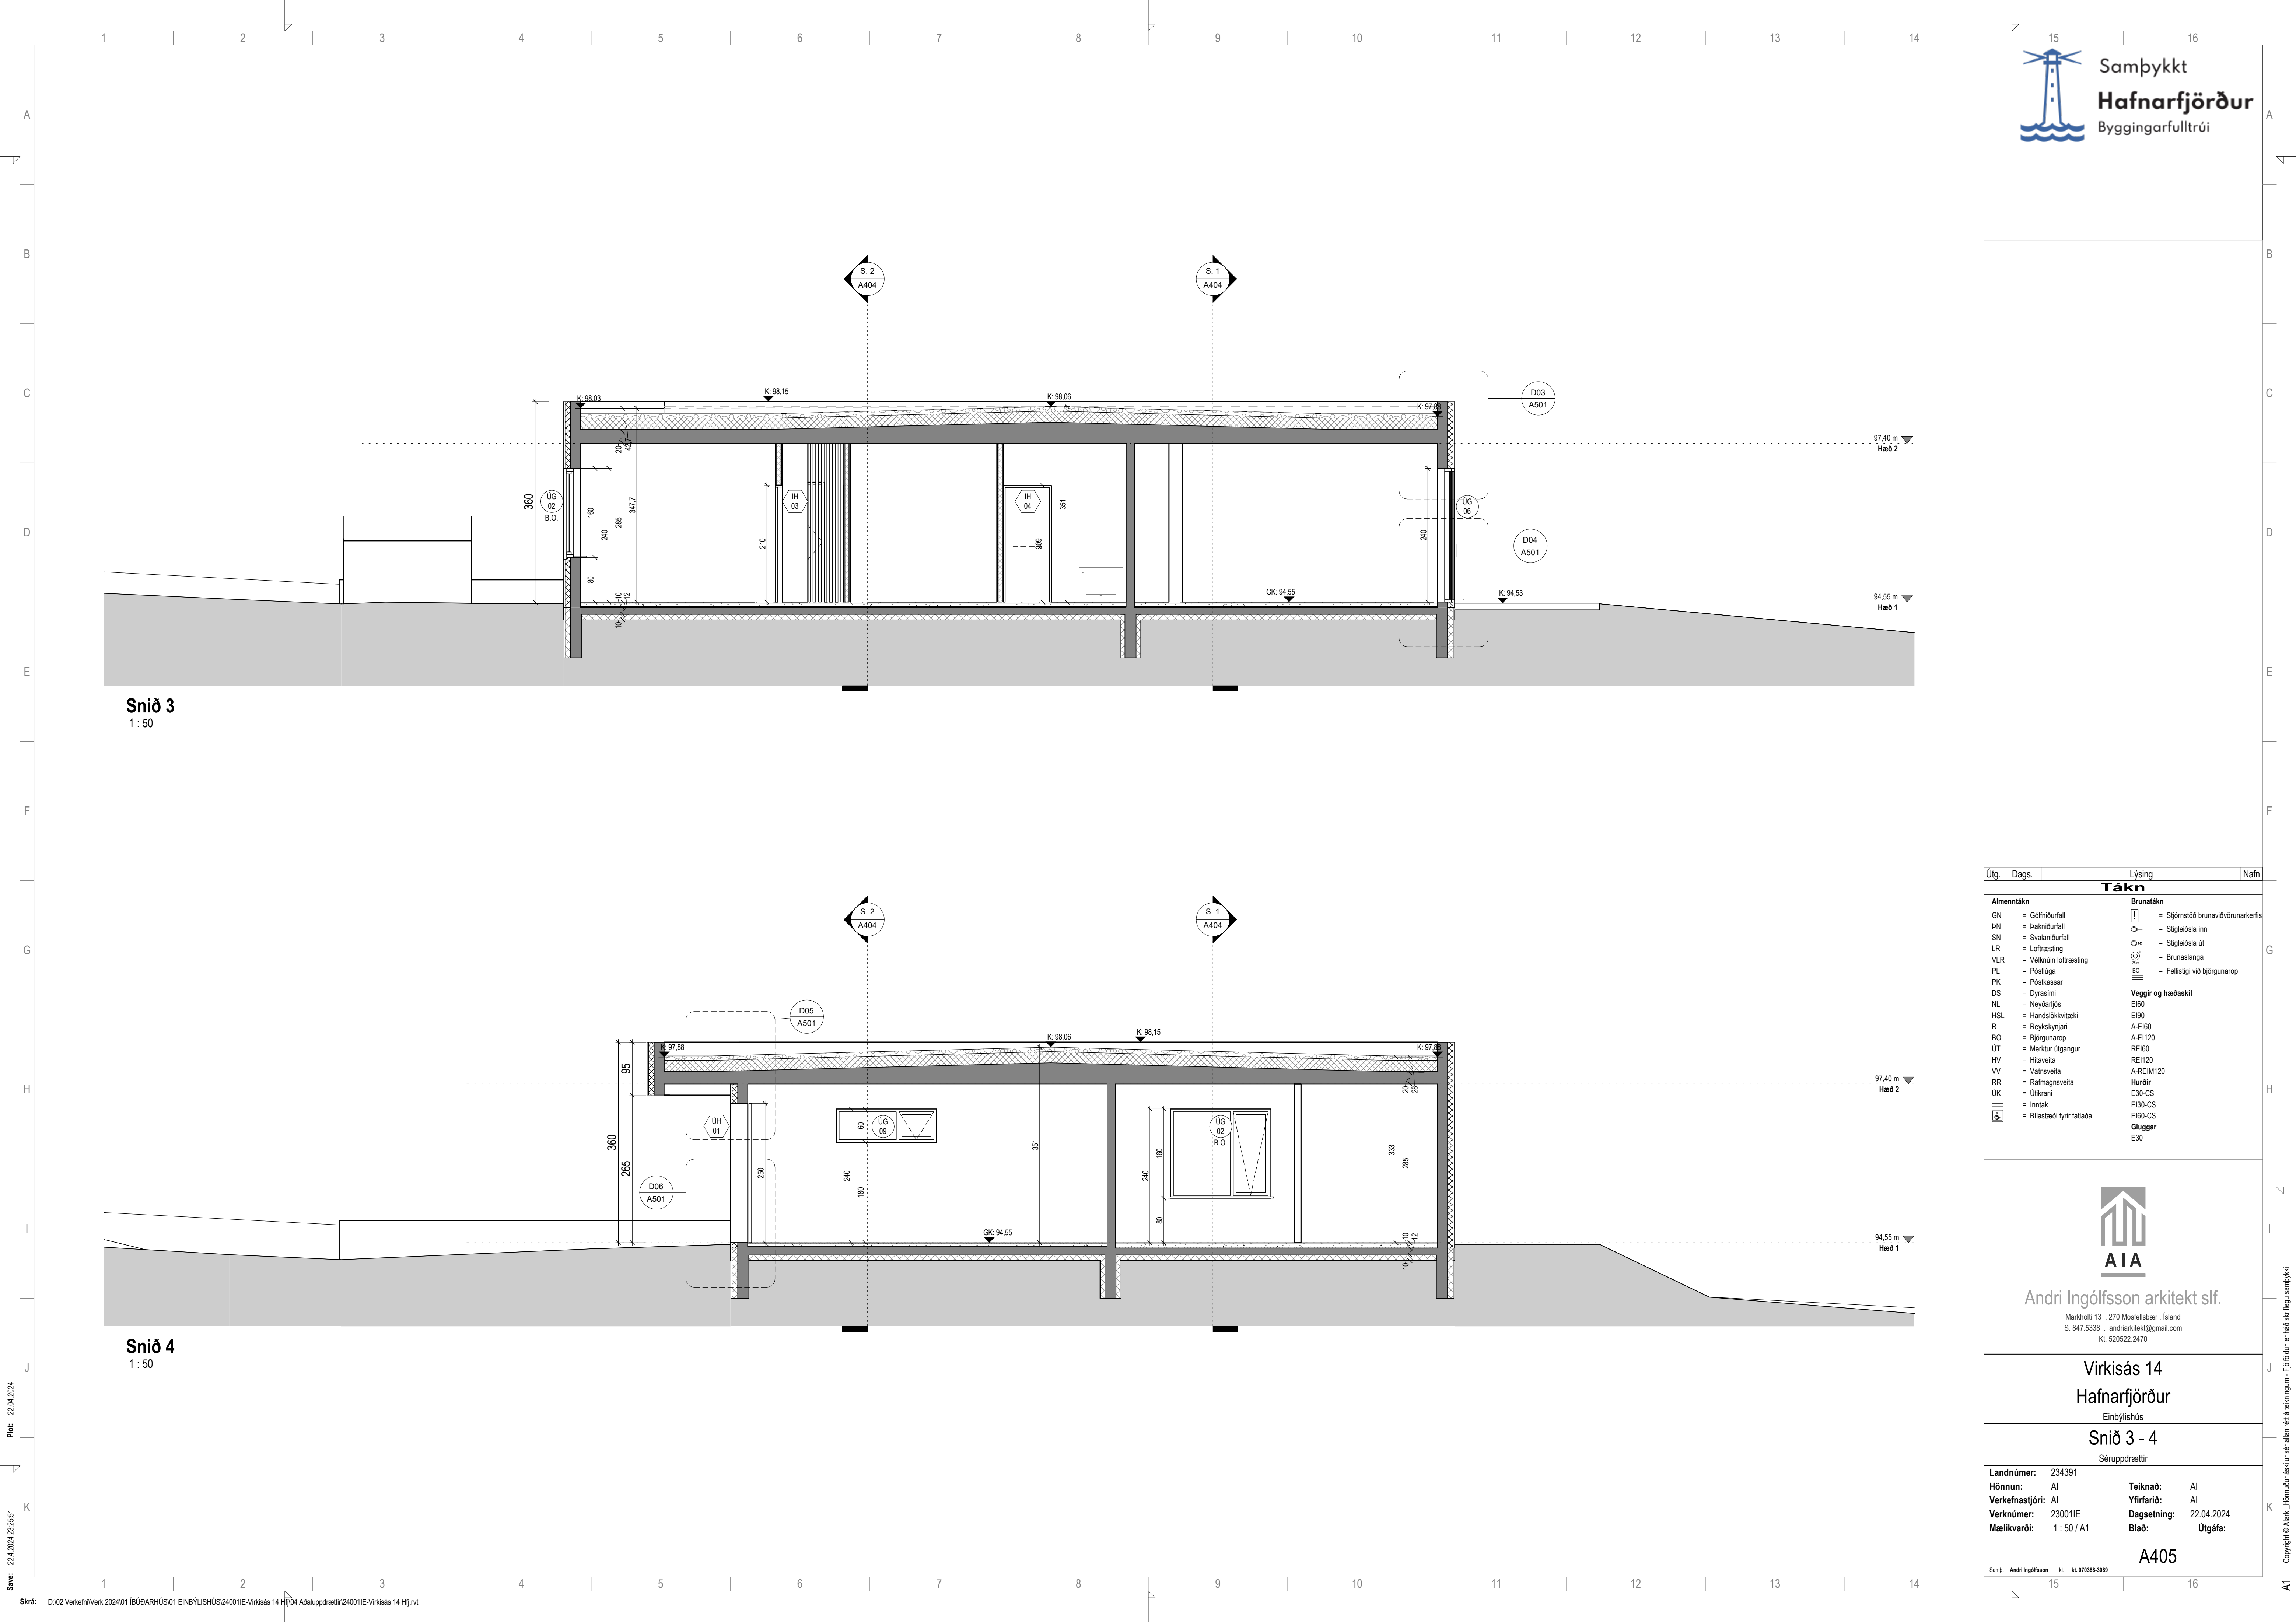


Útg.	Dags.	Lýsing	Nafn		
Tákn					
Almenntákn		Brunatákn			
GN	=	Gólfhúðfall	⌈	=	Stjórnstíð brunavöðrunarkerfis
PN	=	Þakniðurfall	○	=	Stigleðsla inn
SN	=	Svalniðurfall	○	=	Stigleðsla út
LR	=	Loftræsting	○	=	Brunaslanga
VLR	=	Valknúin loftræsting	○	=	Fellistigi við björgunarpóp
PL	=	Póstlúga	BO	=	
PK	=	Póstkassar			
DS	=	Dyrasími			
NL	=	Neyðarljós			
HSL	=	Handsókkvitæki			
R	=	Reykskynjarni			
BO	=	Björgunarpóp			
ÚT	=	Merktur útgangur			
HV	=	Hítaveita			
VV	=	Vatnsveita			
RR	=	Rafmagnsveita			
UK	=	Útkrani			
	=	Inntak			
⌈	=	Bilastæði fyrir fallaða			
		Veggir og hæðaskil			
		EI60			
		EI90			
		A-EI60			
		A-EI120			
		REI60			
		REI120			
		A-REIM120			
		Hurðir			
		E30-CS			
		EI30-CS			
		EI60-CS			
		Oluggar			
		E30			

Gluggaskema							
Hæð	Merking		Hæð	Breidd	Hæð undir glugga	Hæð ofan á glugga	Björgunar op
	Notkun	Týpa					
Hæð 1	UG	01	240 cm	100 cm	0 cm	240 cm	1
01: 1							1
Hæð 1	UG	02	160 cm	180 cm	80 cm	240 cm	B.O.
02: 3							3
Hæð 1	UG	03	160 cm	150 cm	80 cm	240 cm	B.O.
03: 1							1
Hæð 1	UG	04	60 cm	60 cm	180 cm	240 cm	
04: 1							1
Hæð 1	UG	05	240 cm	90 cm	0 cm	240 cm	
05: 2							2
Hæð 1	UG	07	240 cm	270 cm	0 cm	240 cm	
07: 1							1
Hæð 1	UG	08	60 cm	150 cm	180 cm	240 cm	
08: 1							1
Hæð 1	UG	09	60 cm	180 cm	180 cm	240 cm	
09: 1							1
Grand total: 11							11

Gluggaskema-Curtain wall							
Hæð	Merking		Hæð	Breidd	Hæð undir glugga	Hæð ofan á glugga	Fjöldi
	Notkun	Týpa					
Hæð 1	UG	06	240 cm	270 cm	0 cm	240 cm	1
06: 1							1
Grand total: 1							1

Útihurðaskema					
Hæð	Raðnúmer		Hæð	Breidd	Fjöldi
	Notkun	Týpa			
Hæð 1	UH	01	250 cm	300 cm	1
01: 1					1
Hæð 1	UH	02	240 cm	110 cm	1
02: 1					1
Hæð 1	UH	03	240 cm	90 cm	1
03: 1					1
Grand total					3

Innihurðaskema							
Hæð	Raðnúmer		Hæð ofan hurð	Breidd	Hæð undir hurð	Brunaþol	Fjöldi
	Notkun	Týpa					
Hæð 1	IH	01	214 cm	96 cm		EI60-CS	1
01: 1							1
Hæð 1	IH	02	209 cm	86 cm			3
02: 3							3
Hæð 1	IH	03	209 cm	86 cm			3
03: 3							3
Hæð 1	IH	04	209 cm	86 cm			1
04: 1							1
Hæð 1	IH	05	209 cm	86 cm			1
05: 1							1
Grand total							9

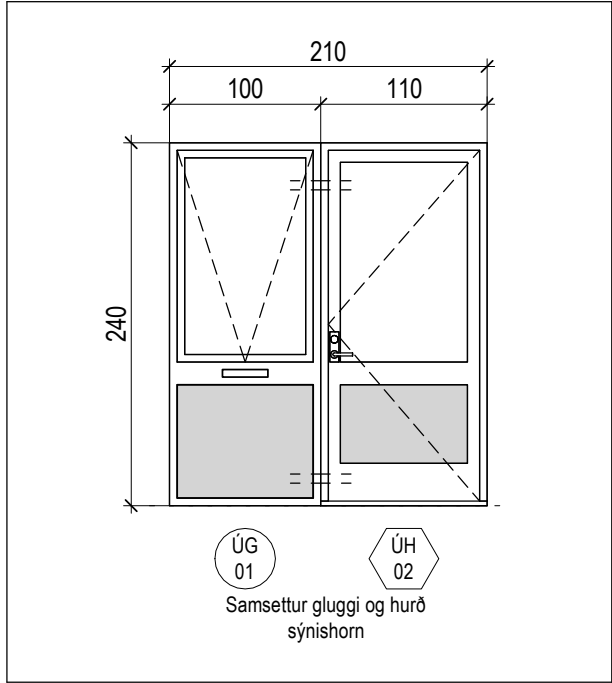

Útg.	Dags.	Lýsing	Nafn
Til athugunar:		Tákn	
- Utanmál glugga og hurða eru miðuð við veggjargat (steinir í stein, timbur í timbur). - Öll mál og fjöldi skulu vera vandlega yfirfærð af byggingarstíla á grunnmyndum, útlitum og endum áður en glugga- og hurðaframleiðsla hefst. - Hurðaðögnarir eru sýndar á grunnmyndum.			
BO = Björgunarop DS = Dyrasími Brunatákn Hurðir E30-CS EI60-CS EI60-CS Gluggar E30			
		