



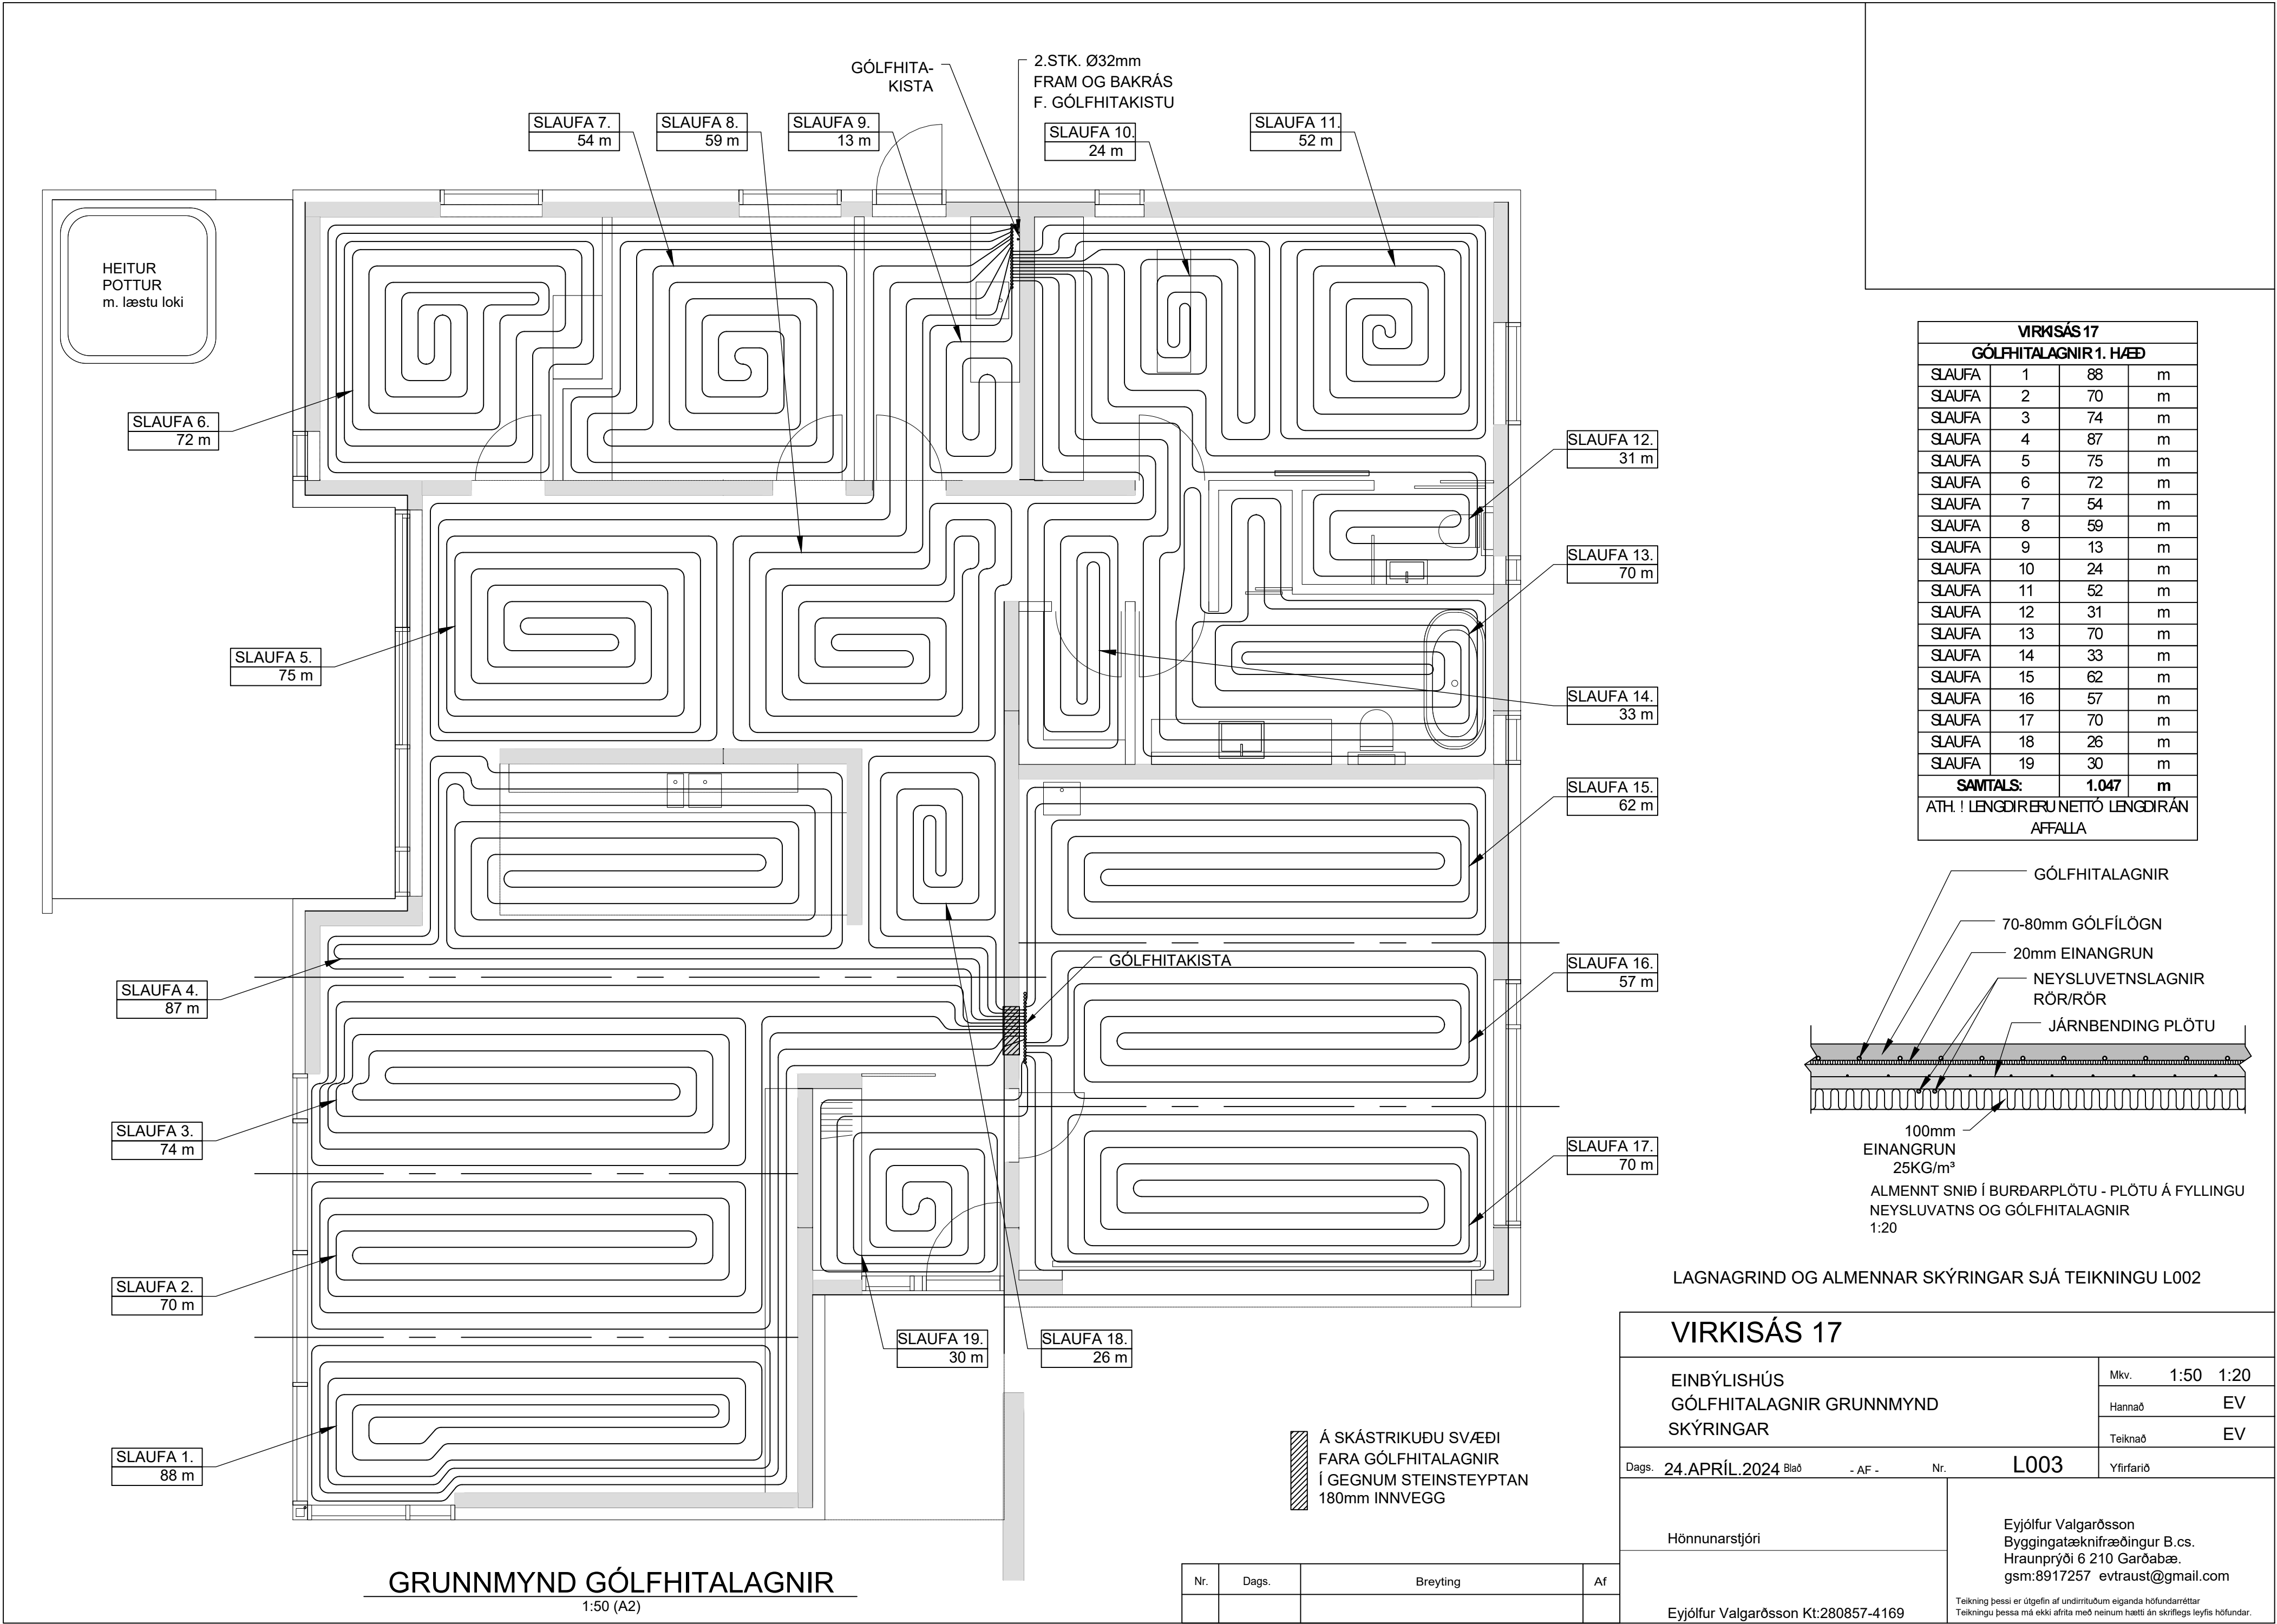

VIRKISÁS 17			
GÓLFHITALAGNIR 1. HÆÐ			
SLAUFAR	1	88	m
SLAUFAR	2	70	m
SLAUFAR	3	74	m
SLAUFAR	4	87	m
SLAUFAR	5	75	m
SLAUFAR	6	72	m
SLAUFAR	7	54	m
SLAUFAR	8	59	m
SLAUFAR	9	13	m
SLAUFAR	10	24	m
SLAUFAR	11	52	m
SLAUFAR	12	31	m
SLAUFAR	13	70	m
SLAUFAR	14	33	m
SLAUFAR	15	62	m
SLAUFAR	16	57	m
SLAUFAR	17	70	m
SLAUFAR	18	26	m
SLAUFAR	19	30	m
SAMTALS:		1.047	m
ATH: ! LENGDIRERU NETTÓ LENGDIRÁN AFFALLA			

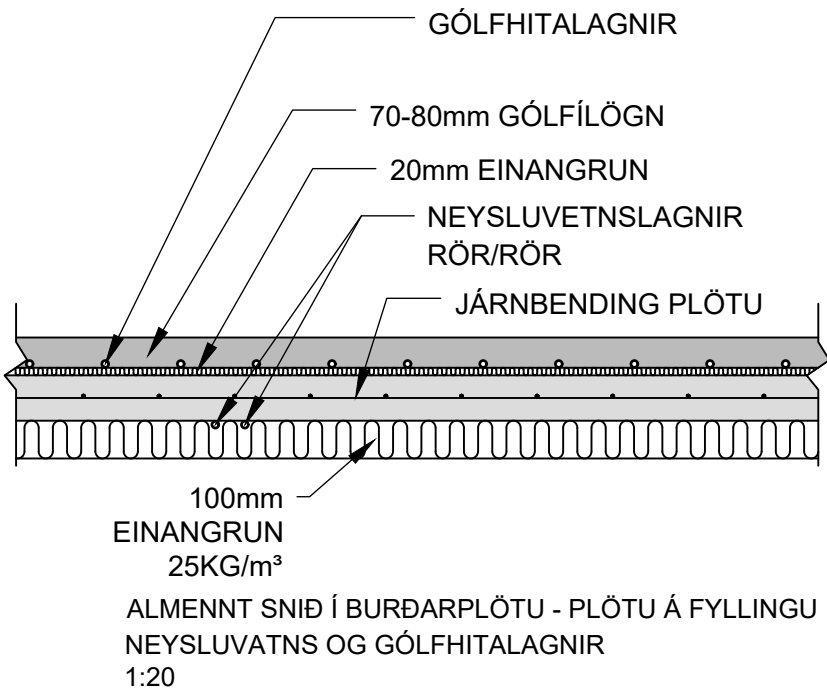

LAGNAGRIND OG ALMENNAR SKÝRINGAR SJÁ TEIKNINGU L002

VIRKISÁS 17					
EINBÝLISHÚS GÓLFHITALAGNIR GRUNNMYND SKÝRINGAR			Mkv.	1:50 1:20	
			Hannað	EV	
			Teiknað	EV	
Dags.	24.APRÍL.2024	Blað	- AF -	Nr.	L003
Hönnunarstjóri			Yfirfarið		
			Eyjólfur Valgarðsson Byggingataeknifraedingur B.cs. Hraunprýði 6 210 Garðabæ. gsm:8917257 evtraust@gmail.com		
Eyjólfur Valgarðsson Kt:280857-4169			Teikning þessi er útfærin af undirrituðum eignaða höfundarréttar Teikningu þessa má ekki afrita með neinum hætti án skriflegs leyfis höfundar.		

Nr.	Dags.	Breyting	Af