


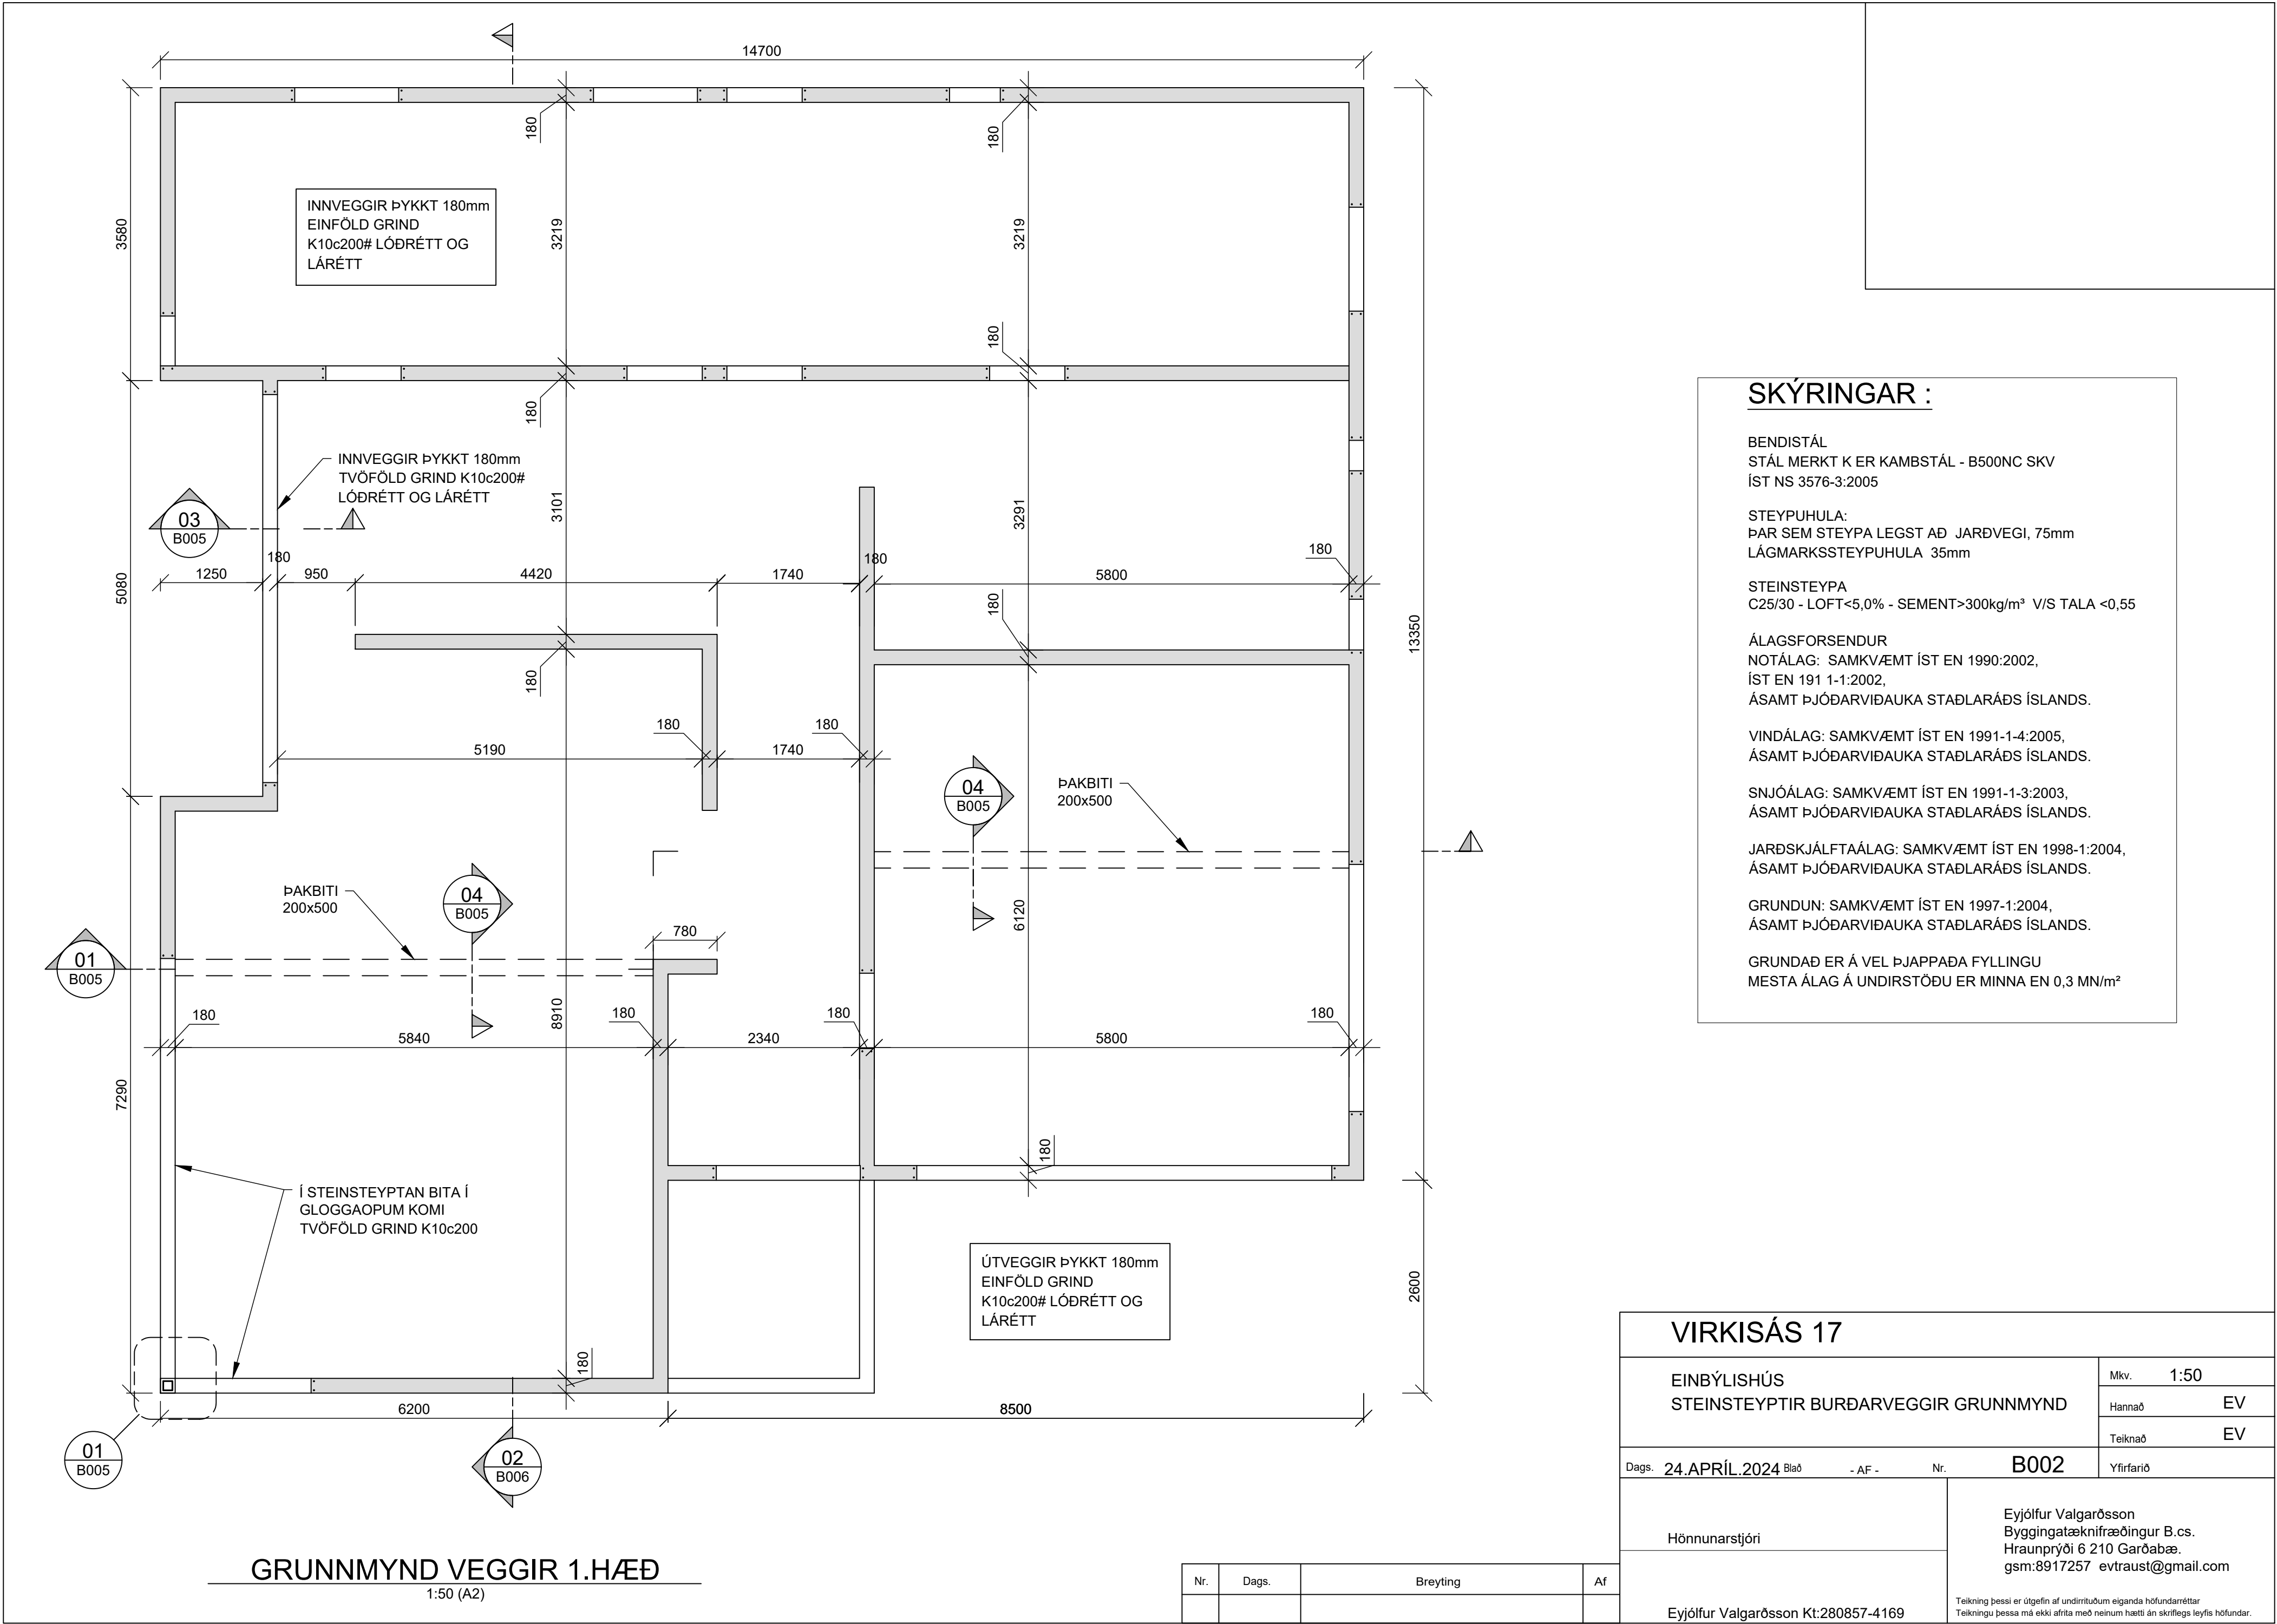

SKÝRINGAR :

BENDISTÁL
STÁL MERKT K ER KAMBSTÁL - B500NC SKV
ÍST NS 3576-3:2005

STEYPUHULA:
ÞAR SEM STEYPA LEGST AÐ JARÐVEGI, 75mm
LÁGMARKSSTEYPUHULA 35mm

STEINSTEYPA
C25/30 - LOFT<5,0% - SEMENT>300kg/m³ V/S TALA <0,55

ÁLAGSFORSENDUR
NOTÁLAG: SAMKVÆMT ÍST EN 1990:2002,
ÍST EN 191 1-1:2002,
ÁSAMT ÞJÓÐARVIÐAUKA STAÐLARÁÐS ÍSLANDS.

VINDÁLAG: SAMKVÆMT ÍST EN 1991-1-4:2005,
ÁSAMT ÞJÓÐARVIÐAUKA STAÐLARÁÐS ÍSLANDS.

SNJÓÁLAG: SAMKVÆMT ÍST EN 1991-1-3:2003,
ÁSAMT ÞJÓÐARVIÐAUKA STAÐLARÁÐS ÍSLANDS.

JARÐSKJÁLFTAÁLAG: SAMKVÆMT ÍST EN 1998-1:2004,
ÁSAMT ÞJÓÐARVIÐAUKA STAÐLARÁÐS ÍSLANDS.

GRUNDUN: SAMKVÆMT ÍST EN 1997-1:2004,
ÁSAMT ÞJÓÐARVIÐAUKA STAÐLARÁÐS ÍSLANDS.

GRUNDAÐ ER Á VEL ÞJAPPADA FYLLINGU
MESTA ÁLAG Á UNDIRSTÖÐU ER MINNA EN 0,3 MN/m²

VIRKISÁS 17

EINBÝLISHÚS
STEINSTEYPTIR BURÐARVEGGIR GRUNNMYND

Mkv. 1:50

Hannað EV

Teiknað EV

Dags. 24.APRÍL.2024 Blað - AF - Nr. B002

Yfirfarið

Hönnunarstjóri

Eyjólfur Valgarðsson
Byggingatækniþræðingur B.cs.
Hraunprýði 6 210 Garðabæ.
gsm:8917257 evtraust@gmail.com

Eyjólfur Valgarðsson Kt:280857-4169

Teikning þessi er útfærin af undirrituðum eiganda höfundarréttar
Teikningu þessa má ekki afrita með neinum hætti án skriflegs leyfis höfundar.

Nr.	Dags.	Breyting	Af

SKÝRINGAR :

BENDISTÁL
STÁL MERKT K ER KAMBSTÁL - B500NC SKV
ÍST NS 3576-3:2005

STEYPUHULA:
ÞAR SEM STEYPA LEGST AÐ JARÐVEGI, 75mm
LÁGMARKSSTEYPUHULA 35mm

STEINSTEYPA
C25/30 - LOFT<5,0% - SEMENT>300kg/m³ V/S TALA <0,55

ÁLAGSFORSENDUR
NOTÁLAG: SAMKVÆMT ÍST EN 1990:2002,
ÍST EN 191 1-1:2002,
ÁSAMT ÞJÓÐARVIÐAUKA STAÐLARÁÐS ÍSLANDS.

VINDÁLAG: SAMKVÆMT ÍST EN 1991-1-4:2005,
ÁSAMT ÞJÓÐARVIÐAUKA STAÐLARÁÐS ÍSLANDS.

SNJÓÁLAG: SAMKVÆMT ÍST EN 1991-1-3:2003,
ÁSAMT ÞJÓÐARVIÐAUKA STAÐLARÁÐS ÍSLANDS.

JARÐSKJÁLFTAÁLAG: SAMKVÆMT ÍST EN 1998-1:2004,
ÁSAMT ÞJÓÐARVIÐAUKA STAÐLARÁÐS ÍSLANDS.

GRUNDUN: SAMKVÆMT ÍST EN 1997-1:2004,
ÁSAMT ÞJÓÐARVIÐAUKA STAÐLARÁÐS ÍSLANDS.

GRUNDAÐ ER Á VEL ÞJAPPADA FYLLINGU
MESTA ÁLAG Á UNDIRSTÖÐU ER MINNA EN 0,3 MN/m²

VIRKISÁS 17

EINBÝLISHÚS
LOFTAPLÖTUR - GRUNNMYND

Mkv. 1:50

Hannað EV

Teiknað EV

Dags. 24.APRÍL.2024 Blað - AF - Nr. B003

Yfirfarið

Hönnunarstjóri

Eyjólfur Valgarðsson
Byggingatækniþræðingur B.cs.
Hraunprýði 6 210 Garðabæ.
gsm:8917257 evtraust@gmail.com


Eyjólfur Valgarðsson Kt:280857-4169

Teikning þessi er útfærin af undirrituðum eiganda höfundarréttar
Teikningu þessa má ekki afrita með neinum hætti án skriflegs leyfis höfundar.

Nr.	Dags.	Breyting	Af

GRUNNMYND LOFTA-PLÖTUR

1:50 (A2)

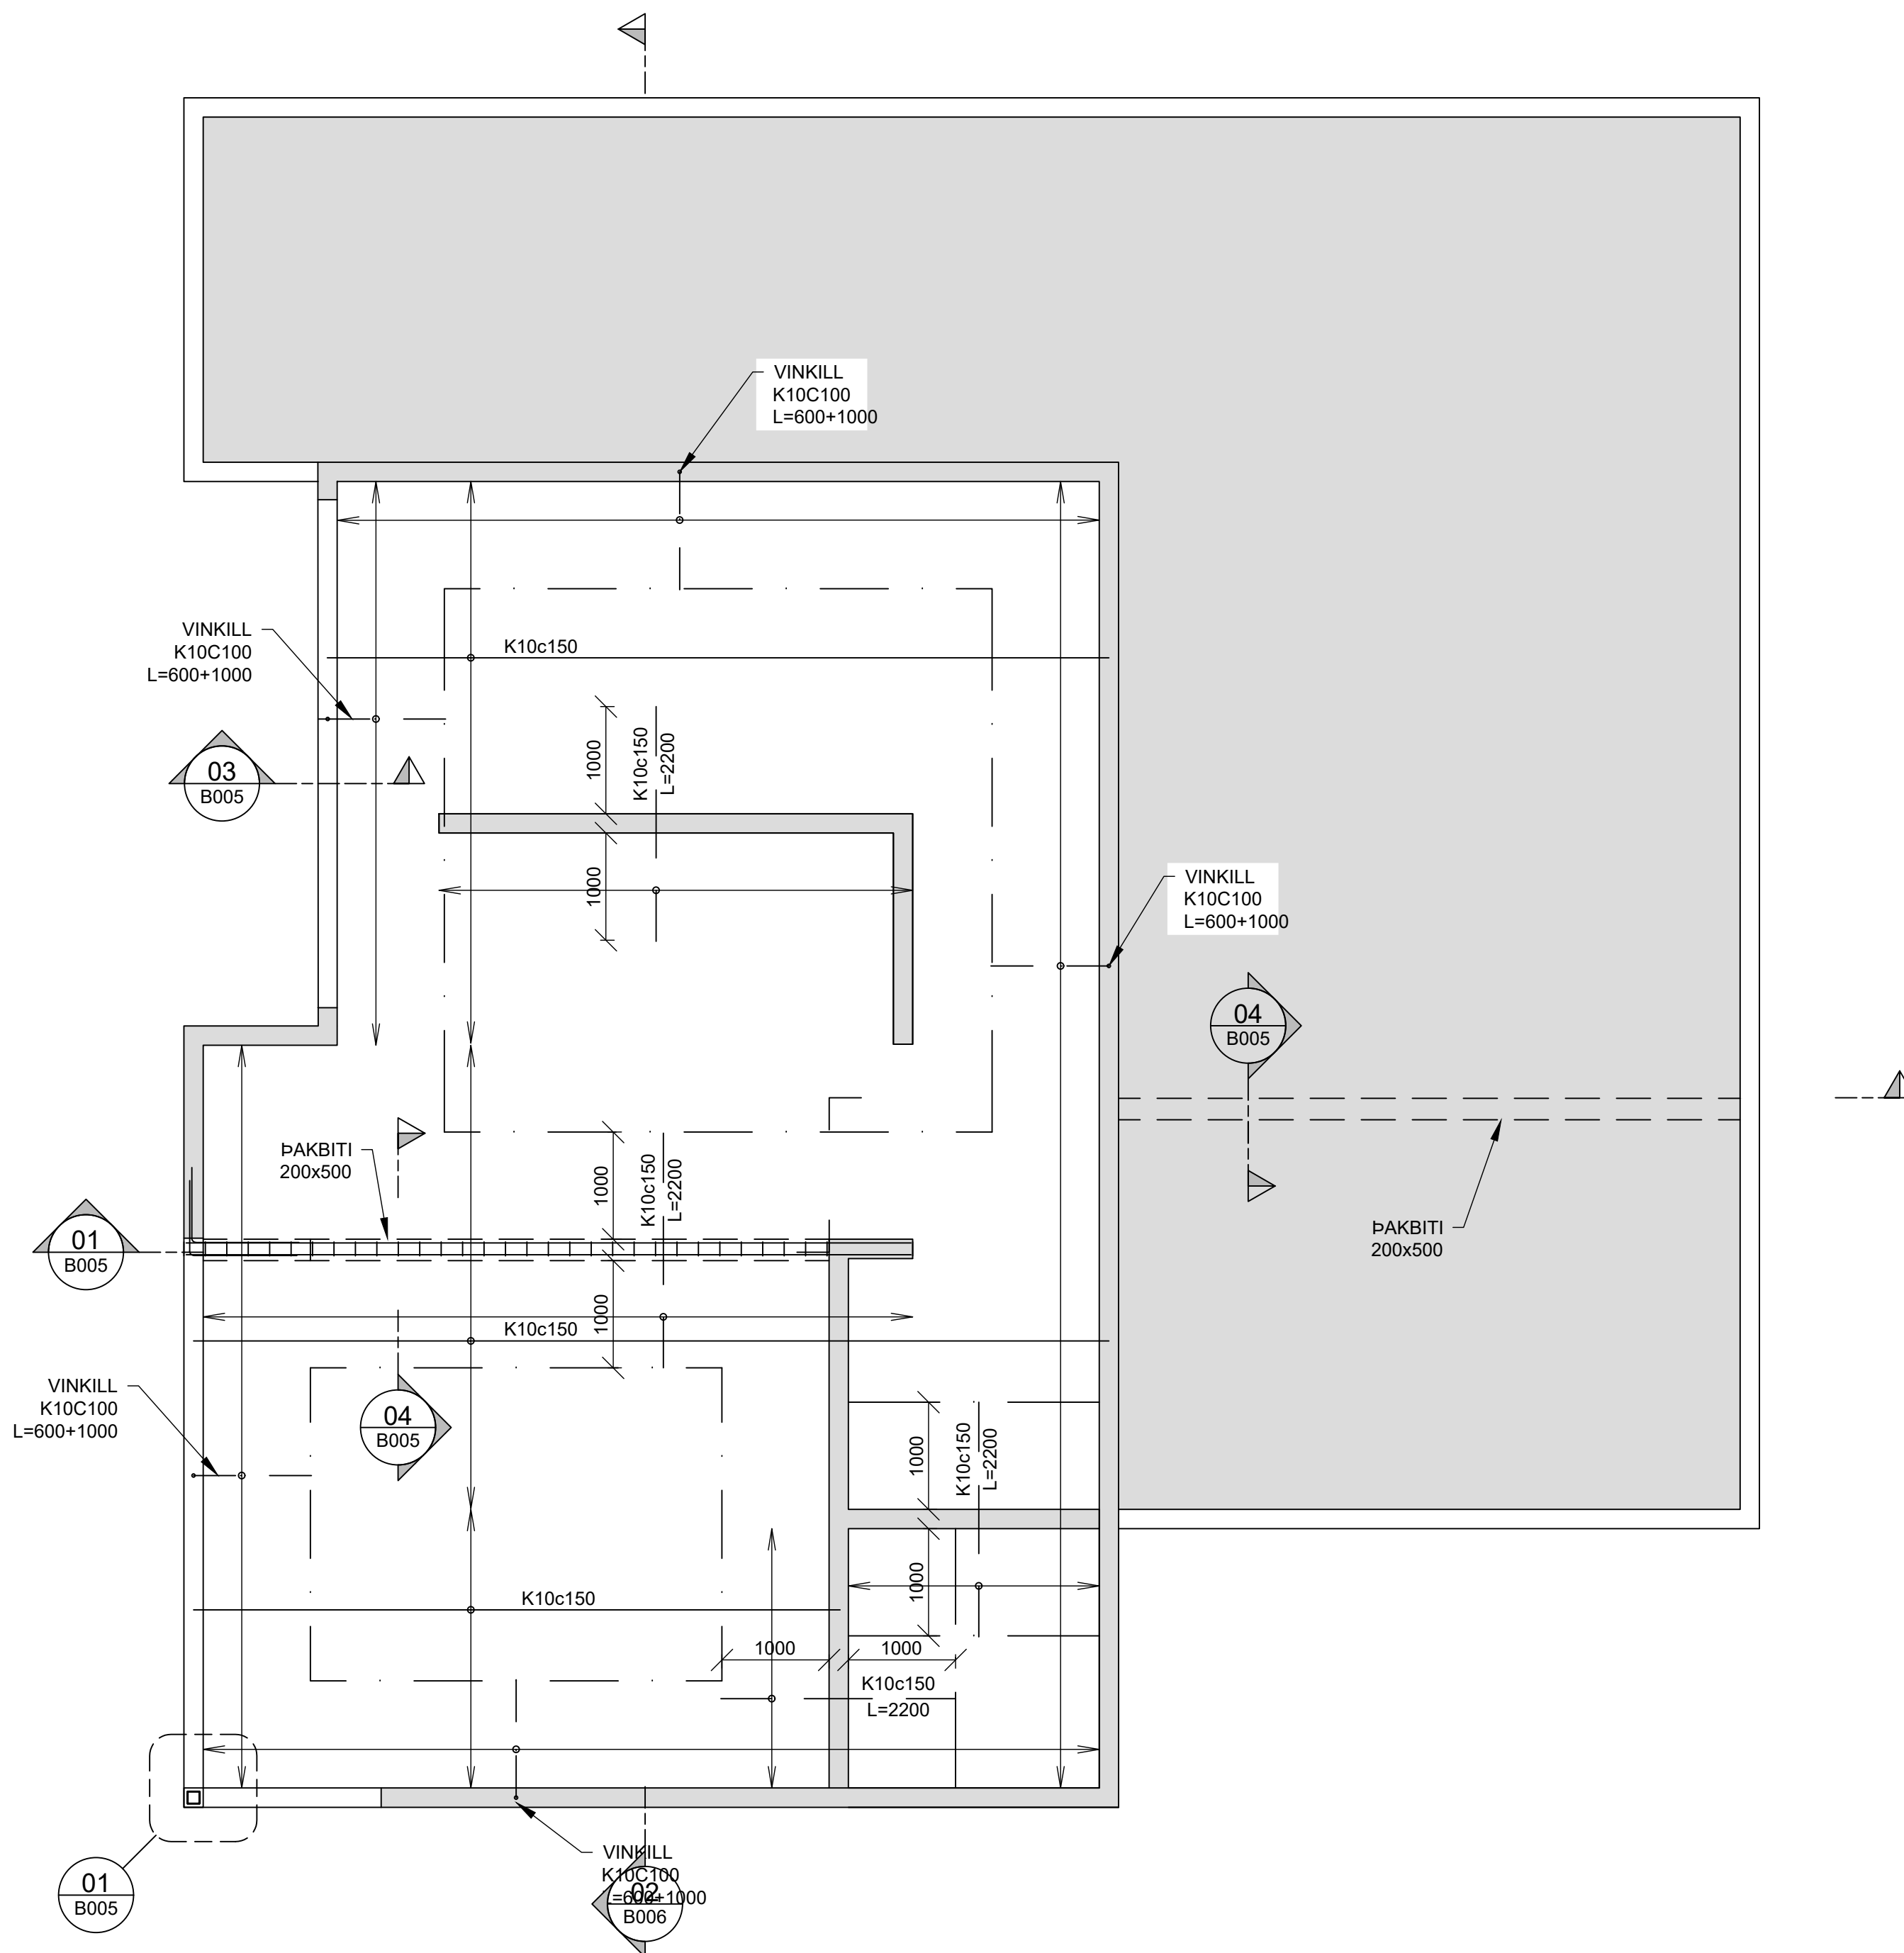

SKÝRINGAR :

BENDISTÁL
STÁL MERKT K ER KAMBSTÁL - B500NC SKV
ÍST NS 3576-3:2005

STEYPUHULA:
ÞAR SEM STEYPA LEGST AÐ JARÐVEGI, 75mm
LÁGMARKSSTEYPUHULA 35mm

STEINSTEYPA
C25/30 - LOFT<5,0% - SEMENT>300kg/m³ V/S TALA <0,55

ÁLAGSFORSENDUR
NOTÁLAG: SAMKVÆMT ÍST EN 1990:2002,
ÍST EN 191 1-1:2002,
ÁSAMT ÞJÓÐARVIDAUKA STAÐLARÁÐS ÍSLANDS.

VINDÁLAG: SAMKVÆMT ÍST EN 1991-1-4:2005,
ÁSAMT ÞJÓÐARVIÐAUKA STAÐLARÁÐS ÍSLANDS.

SNJÓÁLAG: SAMKVÆMT ÍST EN 1991-1-3:2003,
ÁSAMT ÞJÓÐARVIÐAUKA STAÐLARÁÐS ÍSLANDS.

JARÐSKJÁLFTAÁLAG: SAMKVÆMT ÍST EN 1998-1:2004,
ÁSAMT ÞJÓÐARVIÐAUKA STAÐLARÁÐS ÍSLANDS.

GRUNDUN: SAMKVÆMT ÍST EN 1997-1:2004,
ÁSAMT ÞJÓÐARVIÐAUKA STAÐLARÁÐS ÍSLANDS.


GRUNDAÐ ER Á VEL ÞJAPPAÐA FYLLINGU
 MESTA ÁLAG Á UNDIRSTÖÐU ER MINNA EN 0,3 MN/m²

VIRKISÁS 17

EINBÝLISHÚS LOFTAPLÖTUR - GRUNNMYND		Mkv. 1:50
		Hannað EV
		Teiknað EV
Dags. 24.APRÍL.2024	Bláð - AF -	Nr. B004
Yfirfarið		



Hönnunarstjóri	Eyjólfur Valgarðsson Byggingatæknifræðingur B.cs. Hraunprýði 6 210 Garðabæ. gsm:8917257 evtraust@gmail.com
Eyjólfur Valgarðsson Kt:280857-4169	Teikning þessi er úteigin af undirrituðum eiganda höfundaréttar Teikningu þessa má ekki afrita með neinum hætti án skriflegs leyfis höfundar.

Nr.	Dags.	Breyting	Alt.

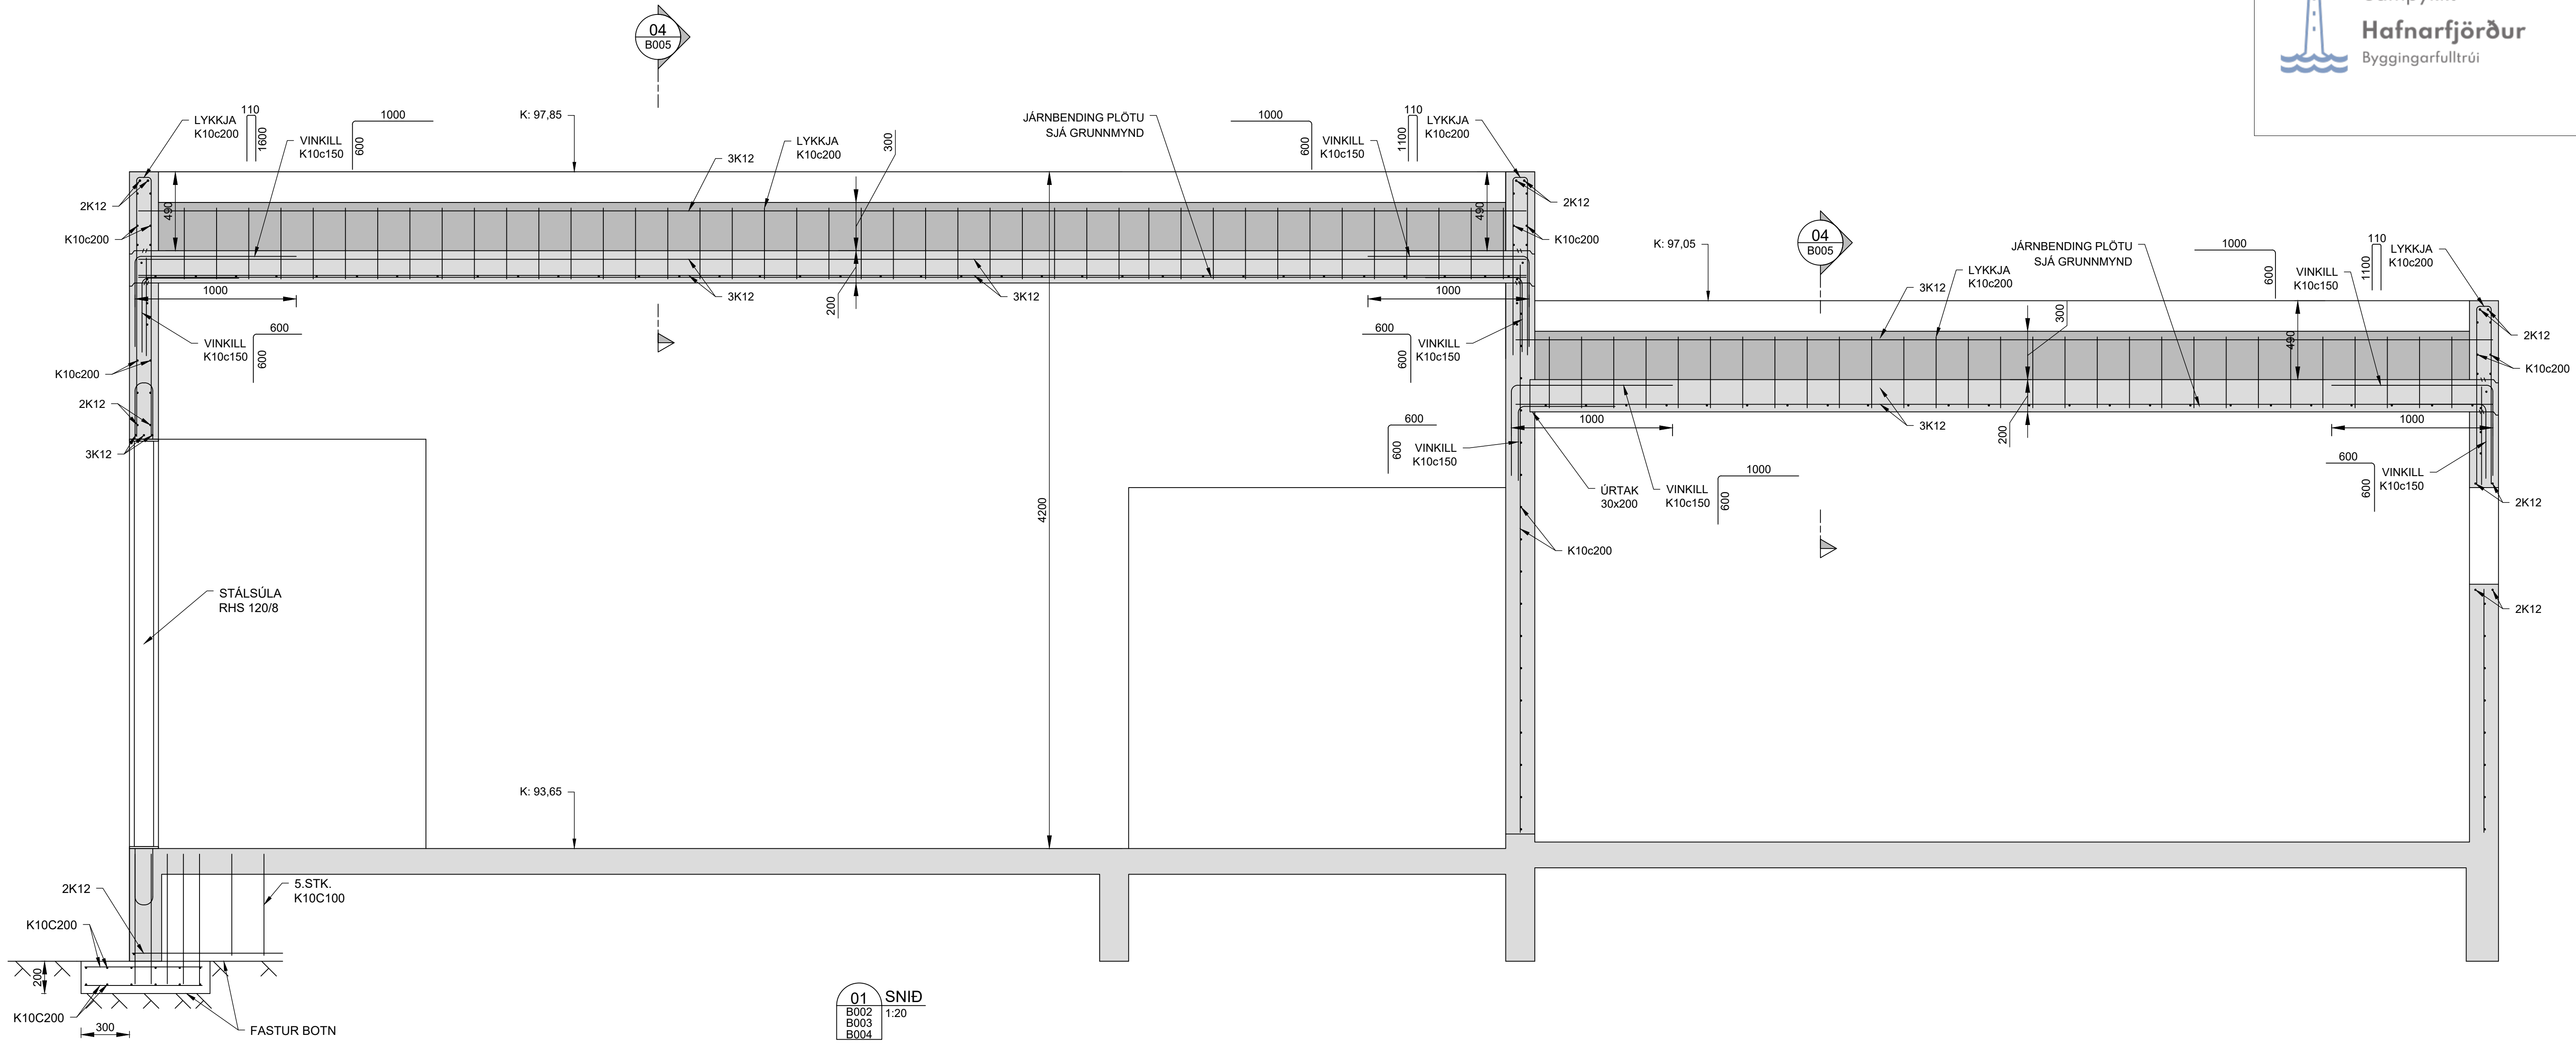


01 DEILI
B002
B003
B004
1:20

01 SNID
B002
B003
B004
1:20

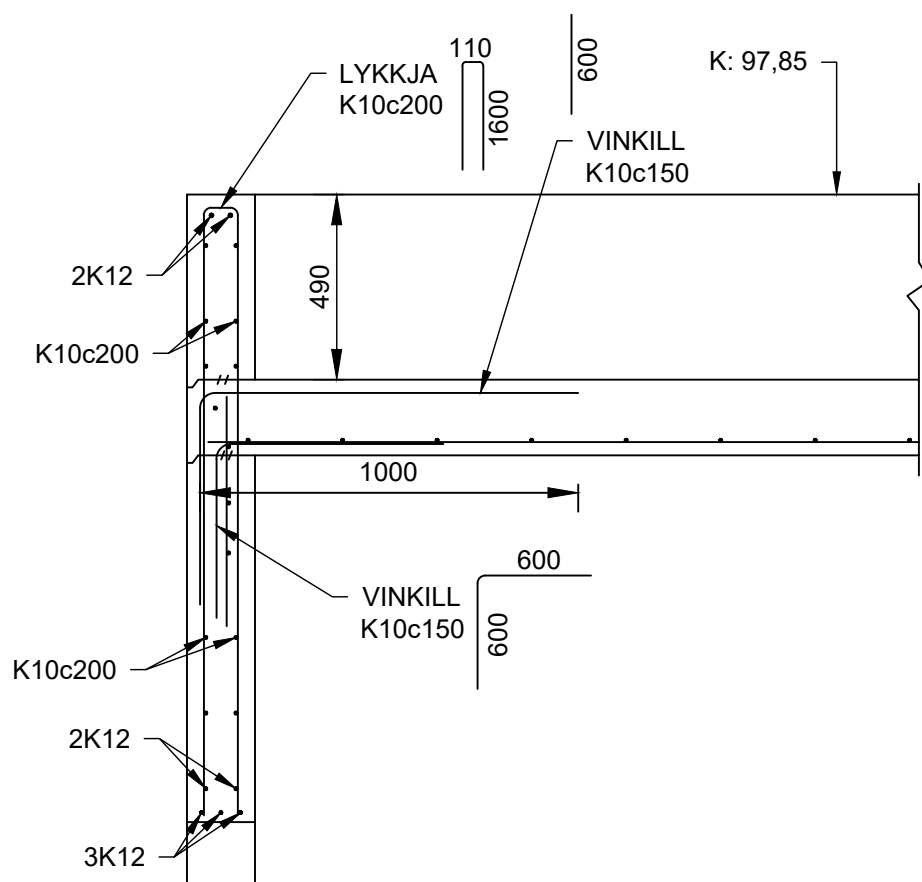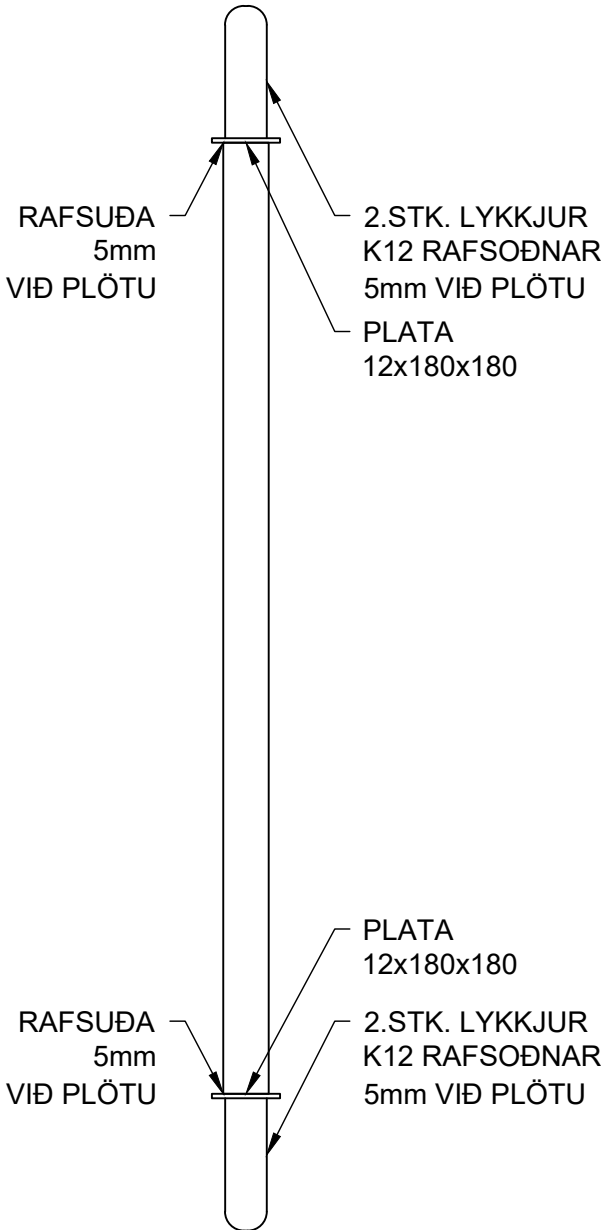

03 SNID
B002
B003
B004
1:20

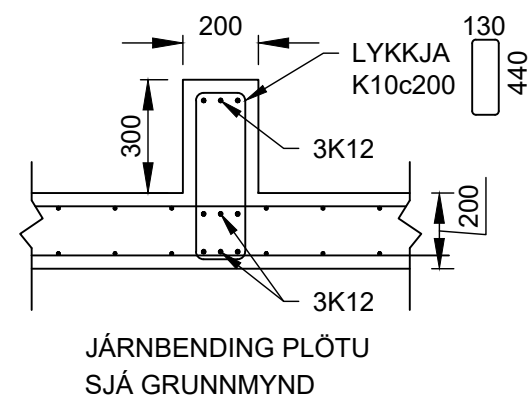


04 SNID
B002
B003
B004
1:20

Nr.	Dags.	Breyting	Af

VIRKISÁS 17			
EINBÝLISHÚS SNID		Mkv.	1:20
		Hannað	EV
		Teiknað	EV
Dags.	24.APRÍL.2024	Blað	- AF -
		Nr.	B005
Hönnunarstjóri		Eyjólfur Valgarðsson Byggingatæknifræðingur B.cs. Hraunprýði 6 210 Garðabæ. gsm:8917257 evtraust@gmail.com	
		Eyjólfur Valgarðsson Kt:280857-4169	
Teikningu þessi er útgáfen af undirrituðum eiginða höfundaréttir Teikningu þessa má ekki afrita með neinum hætti án skriflegs leyfis höfundar.			

Teikning þessi er útgáfa af undirrituðum eiginða höfundaréttar.
Teikningu þessa má ekki alíta með neinum hætti án skriflegs leyfis höfundar.

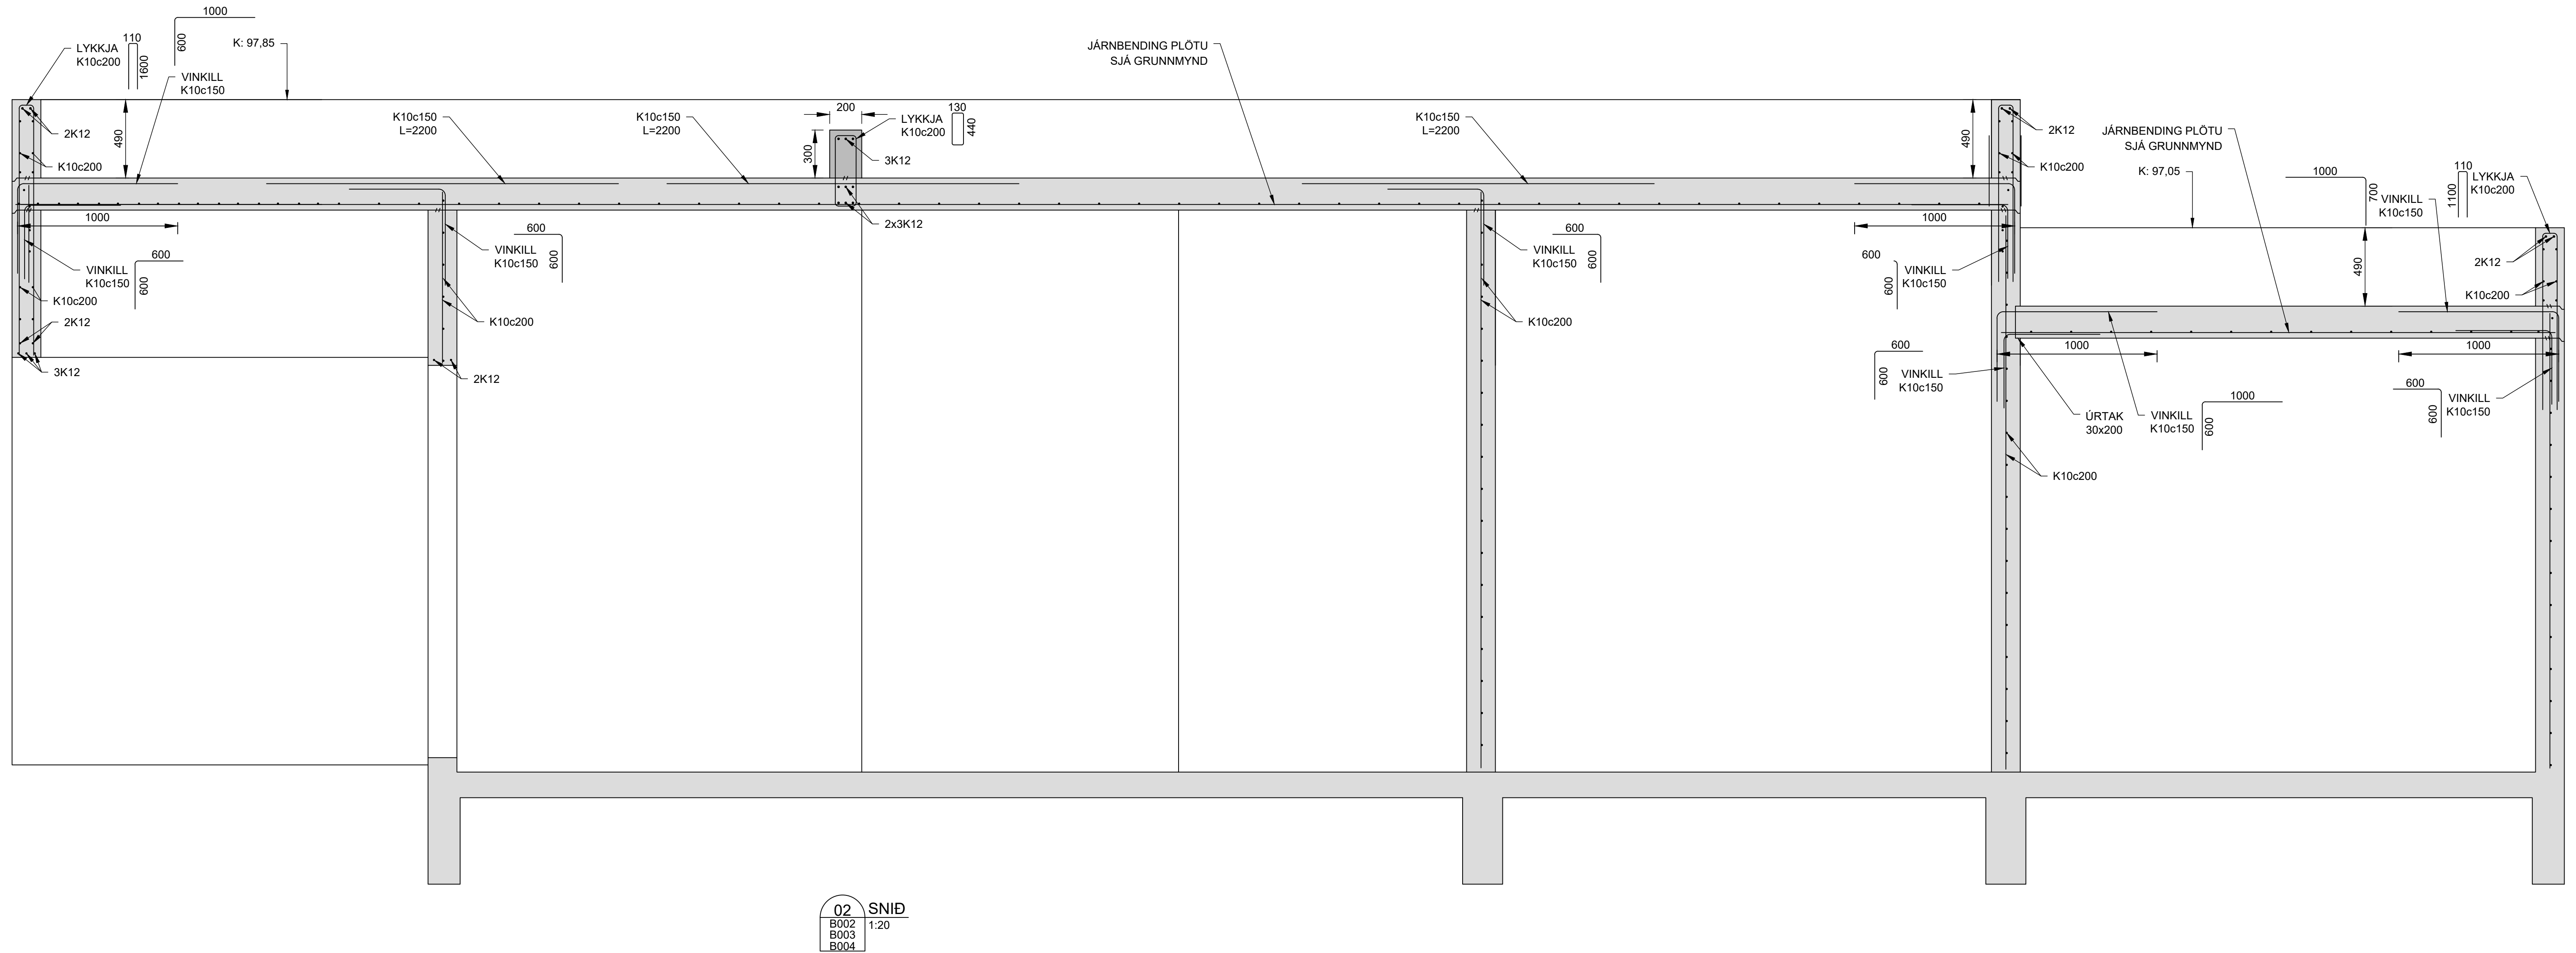

VIRKISĀS 17			
EINBŪLISHŪS SNID		Mkv.	1:20
		Hanna	EV
		Teikna	EV
Dags.	24.APRĪL 2024	Bla	- AF - Nr. B006
		Ylirfari	

Hönnunarstjóri	Eyjólfur Valgarðsson Byggingateknifræðingur B.cs. Hraunþryði 6 210 Garðabæ, gsm:8917257 evtraust@gmail.com
Eyjólfur Valgarðsson Tel:280857-4169	Tekning þessi er gefin af undirbúnum eiganda höfundaréttar Tekningu þessa má ekki afrita með neinum hætti án skriflegs leyfis höfundar.

Nr.	Dags.	Breyting	Af