


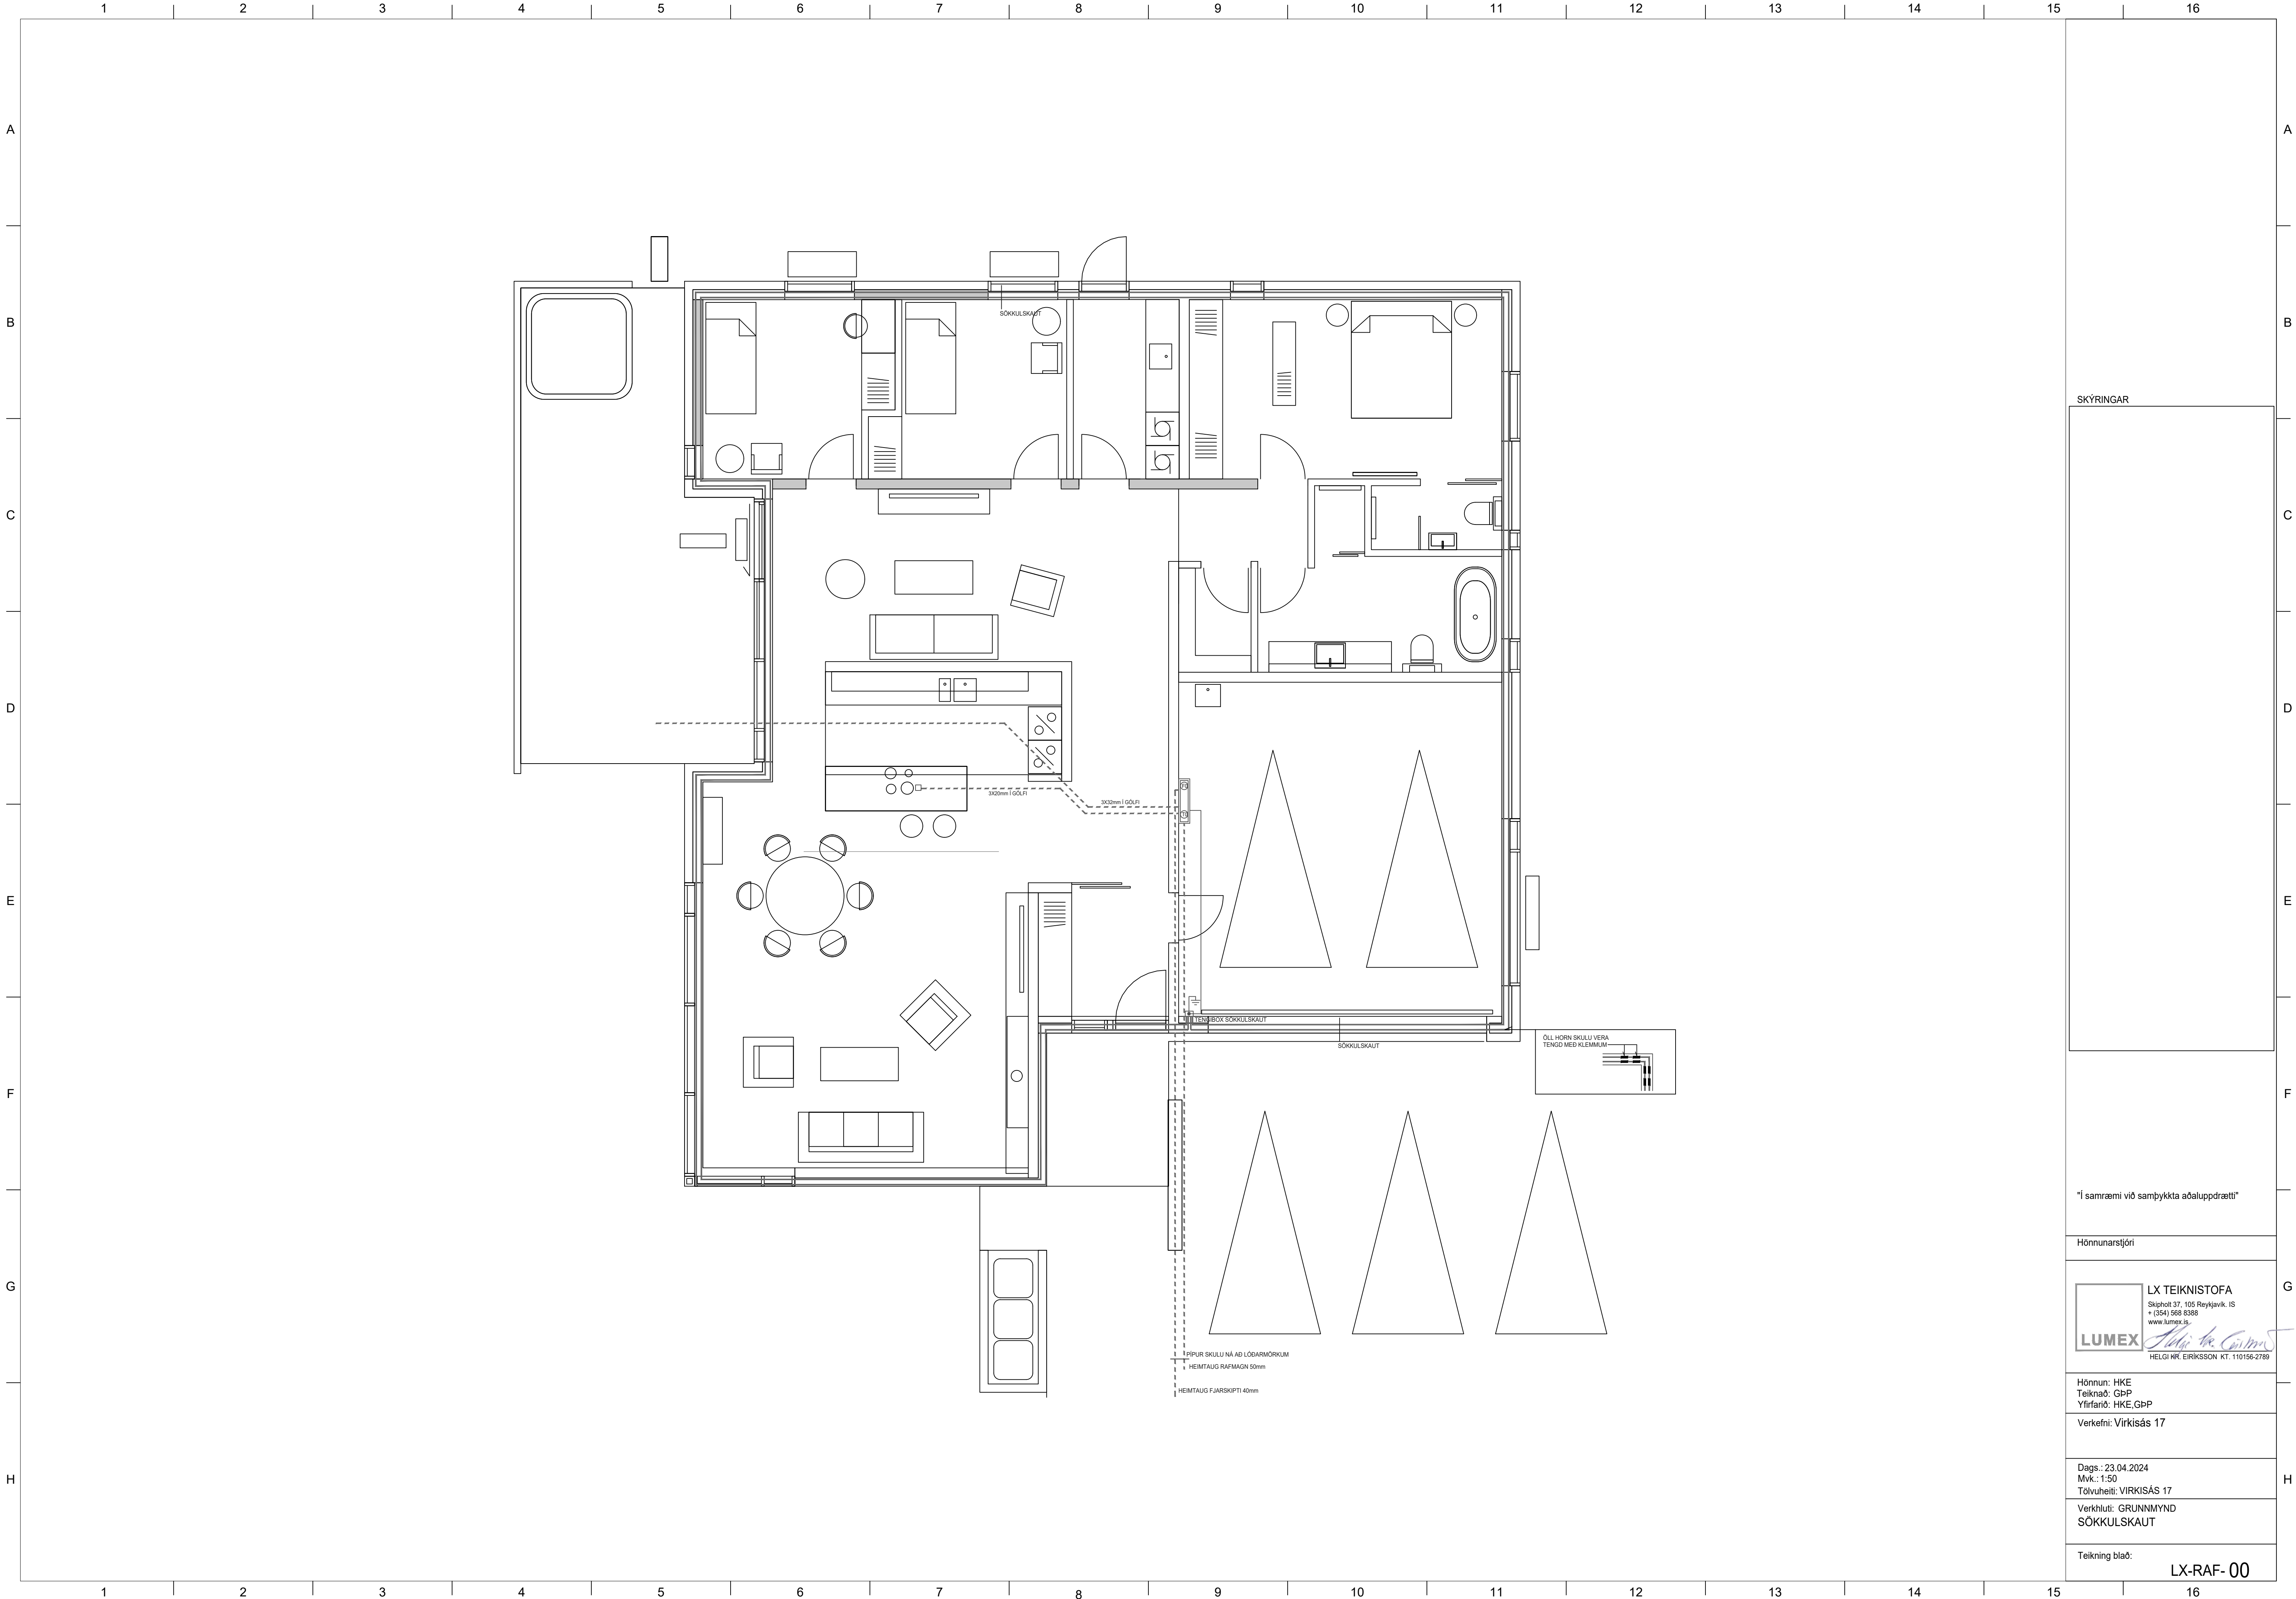

SKÝRINGAR

"Í samræmi við samþykkt aðaluppdrætti"

Hönnunarstjóri

LX TEIKNISTOFA
Skipholt 37, 105 Reykjavík, ÍS
+ (354) 568 6388
www.lumex.is

HELGI M. EIRÍKSSON KT. 110156-2789

Hönnun: HKE
Teiknað: GpP
Yfirfarið: HKE,GpP


Verkefni: Virkisás 17

Dags.: 23.04.2024
Mvk.: 1:50
Tölvaðelti: VIRKISÁS 17

Verkhúti: GRUNNMYND
SÖKKULSKAUT

Teikning blað:

LX-RAF-00

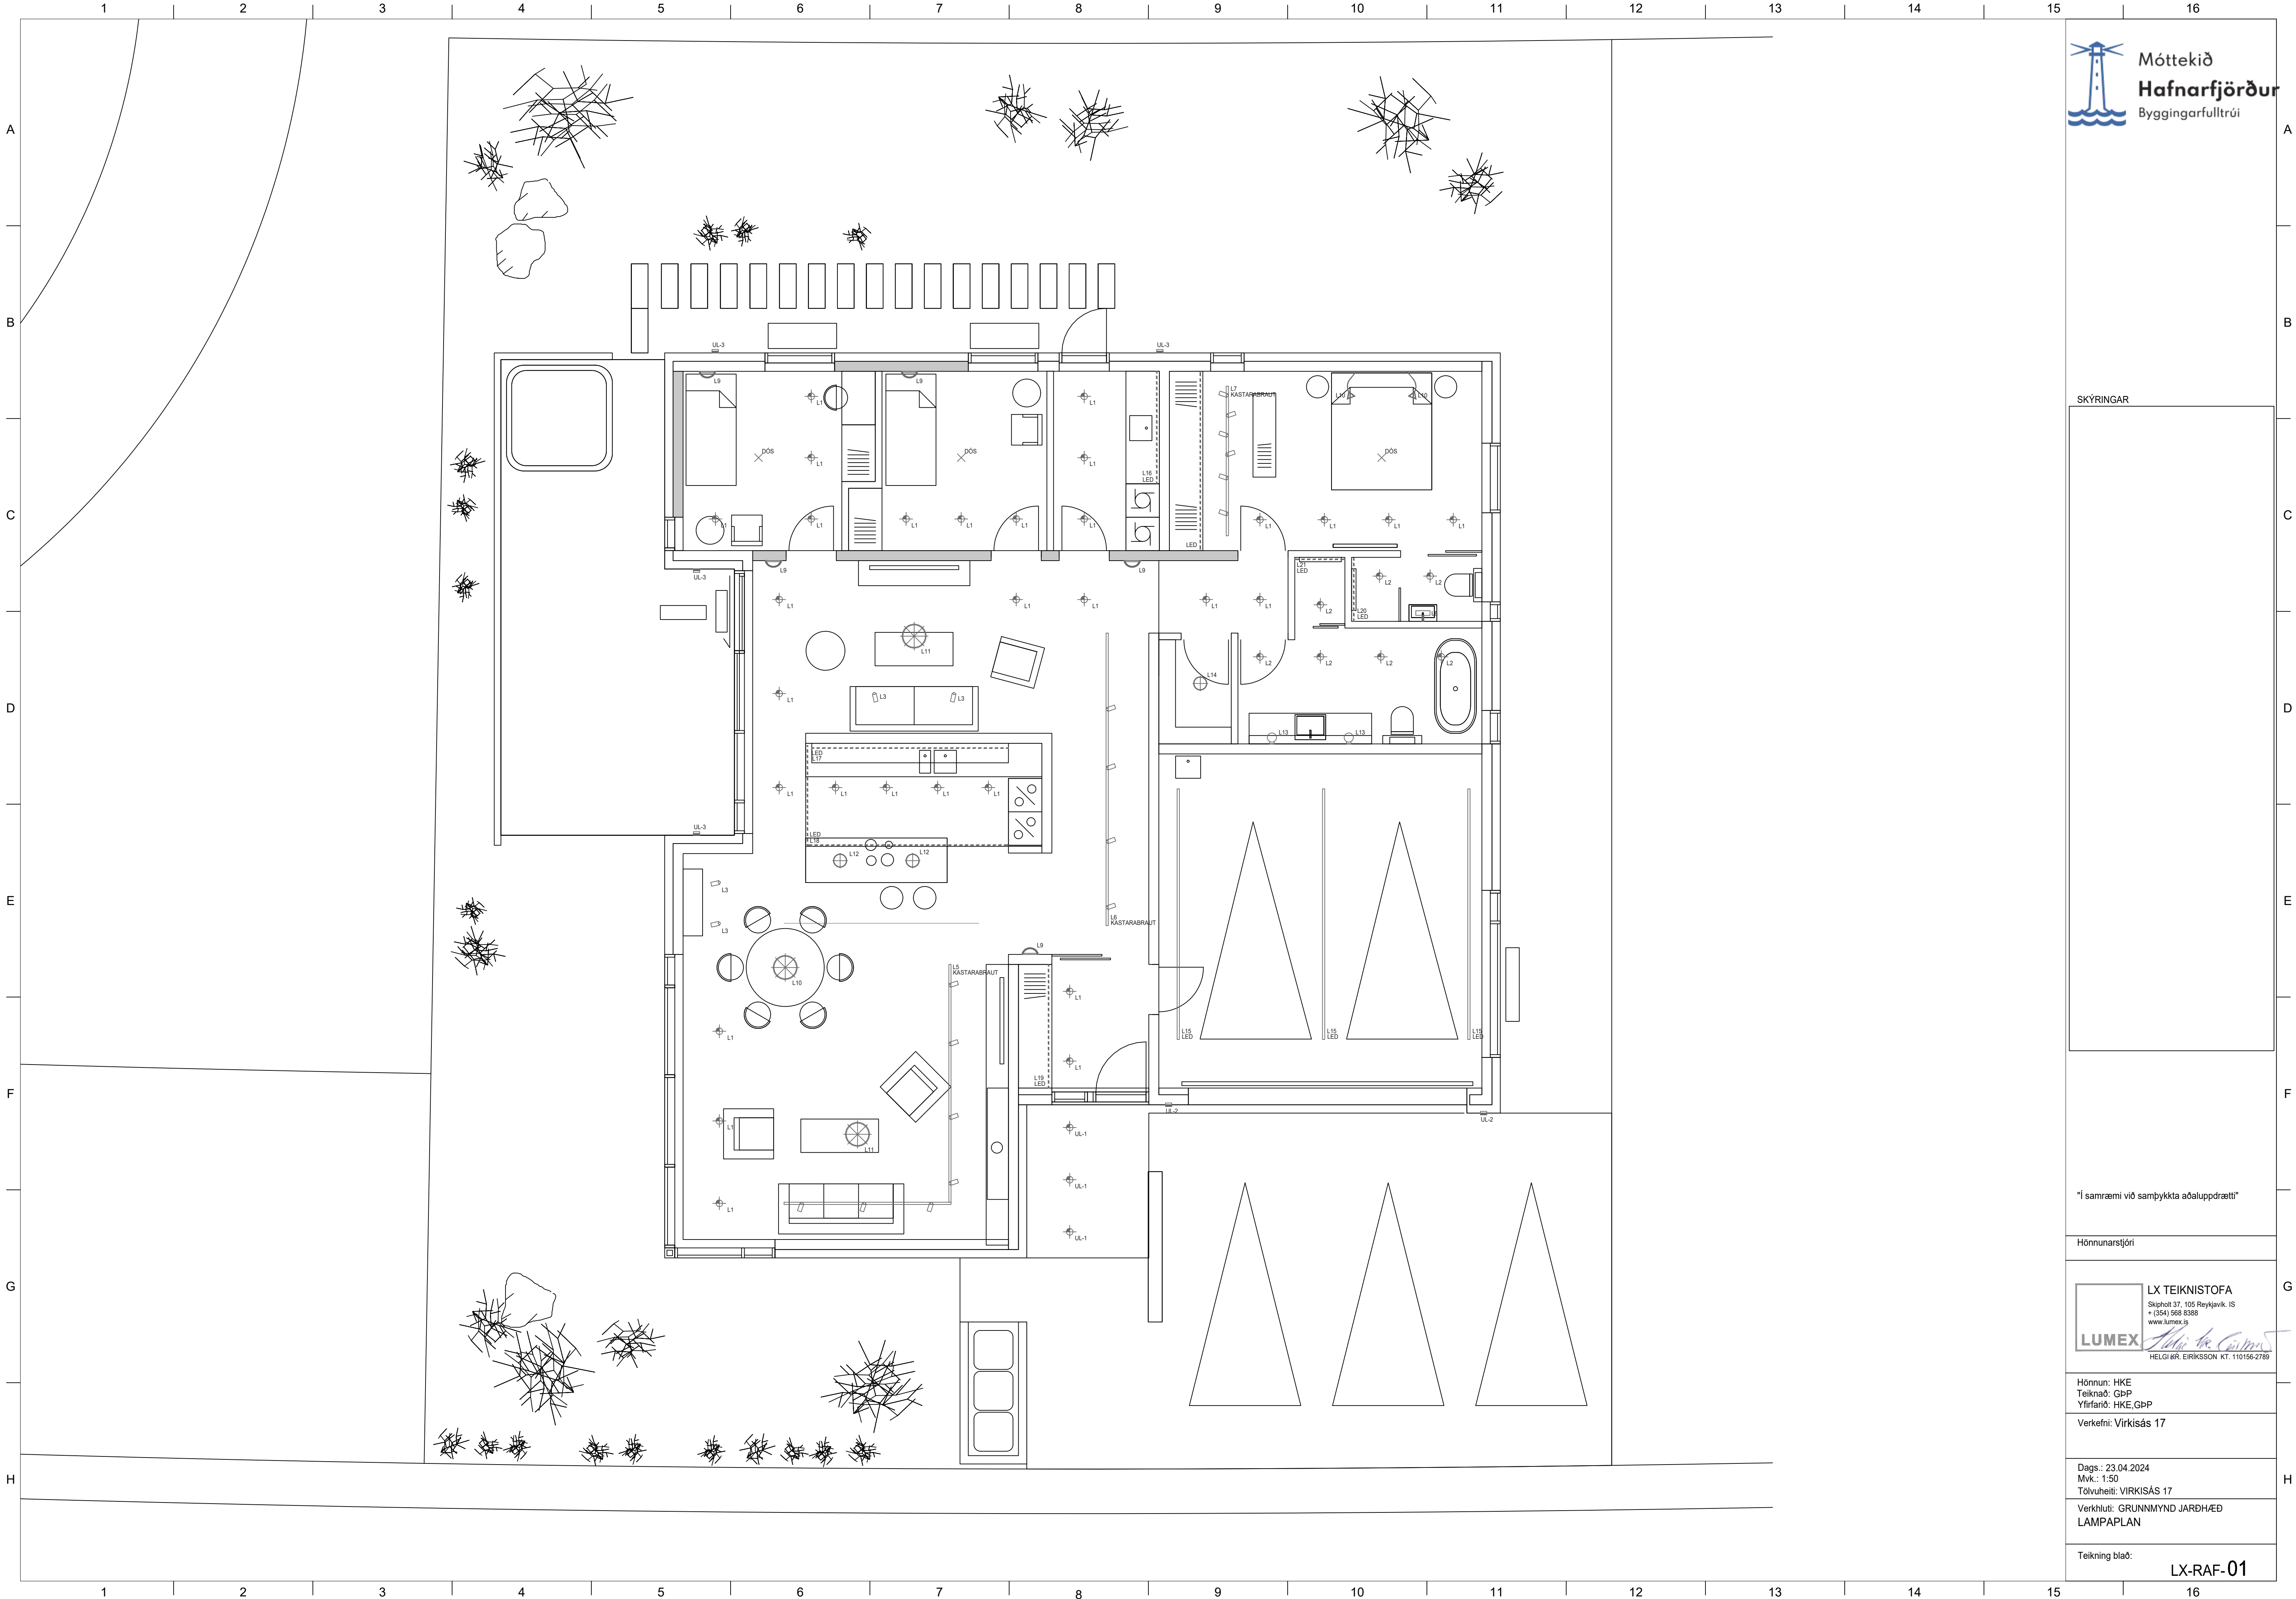

SKÝRINGAR

"Í samræmi við samþykktu aðaluppdrætti"

Hönnunarstjóri



LX TEIKNISTOFA
Skipholt 37, 105 Reykjavík, IS
+ (354) 568 8388
www.lumex.is
Helgi Már Eiríksson
HELGI MÁR EIRÍKSSON KT. 110156-2789

Hönnun: HKE
Teiknað: GpP
Yfirfarið: HKE,GpP

Verkefni: Virkisás 17

Dags.: 23.04.2024


Mvk.: 1:50

Tölvuhelti: VIRKISÁS 17

Verkhliuti: GRUNNMYND JARÐHÆÐ
LAMPAPLAN

Teikning blað:

LX-RAF-01

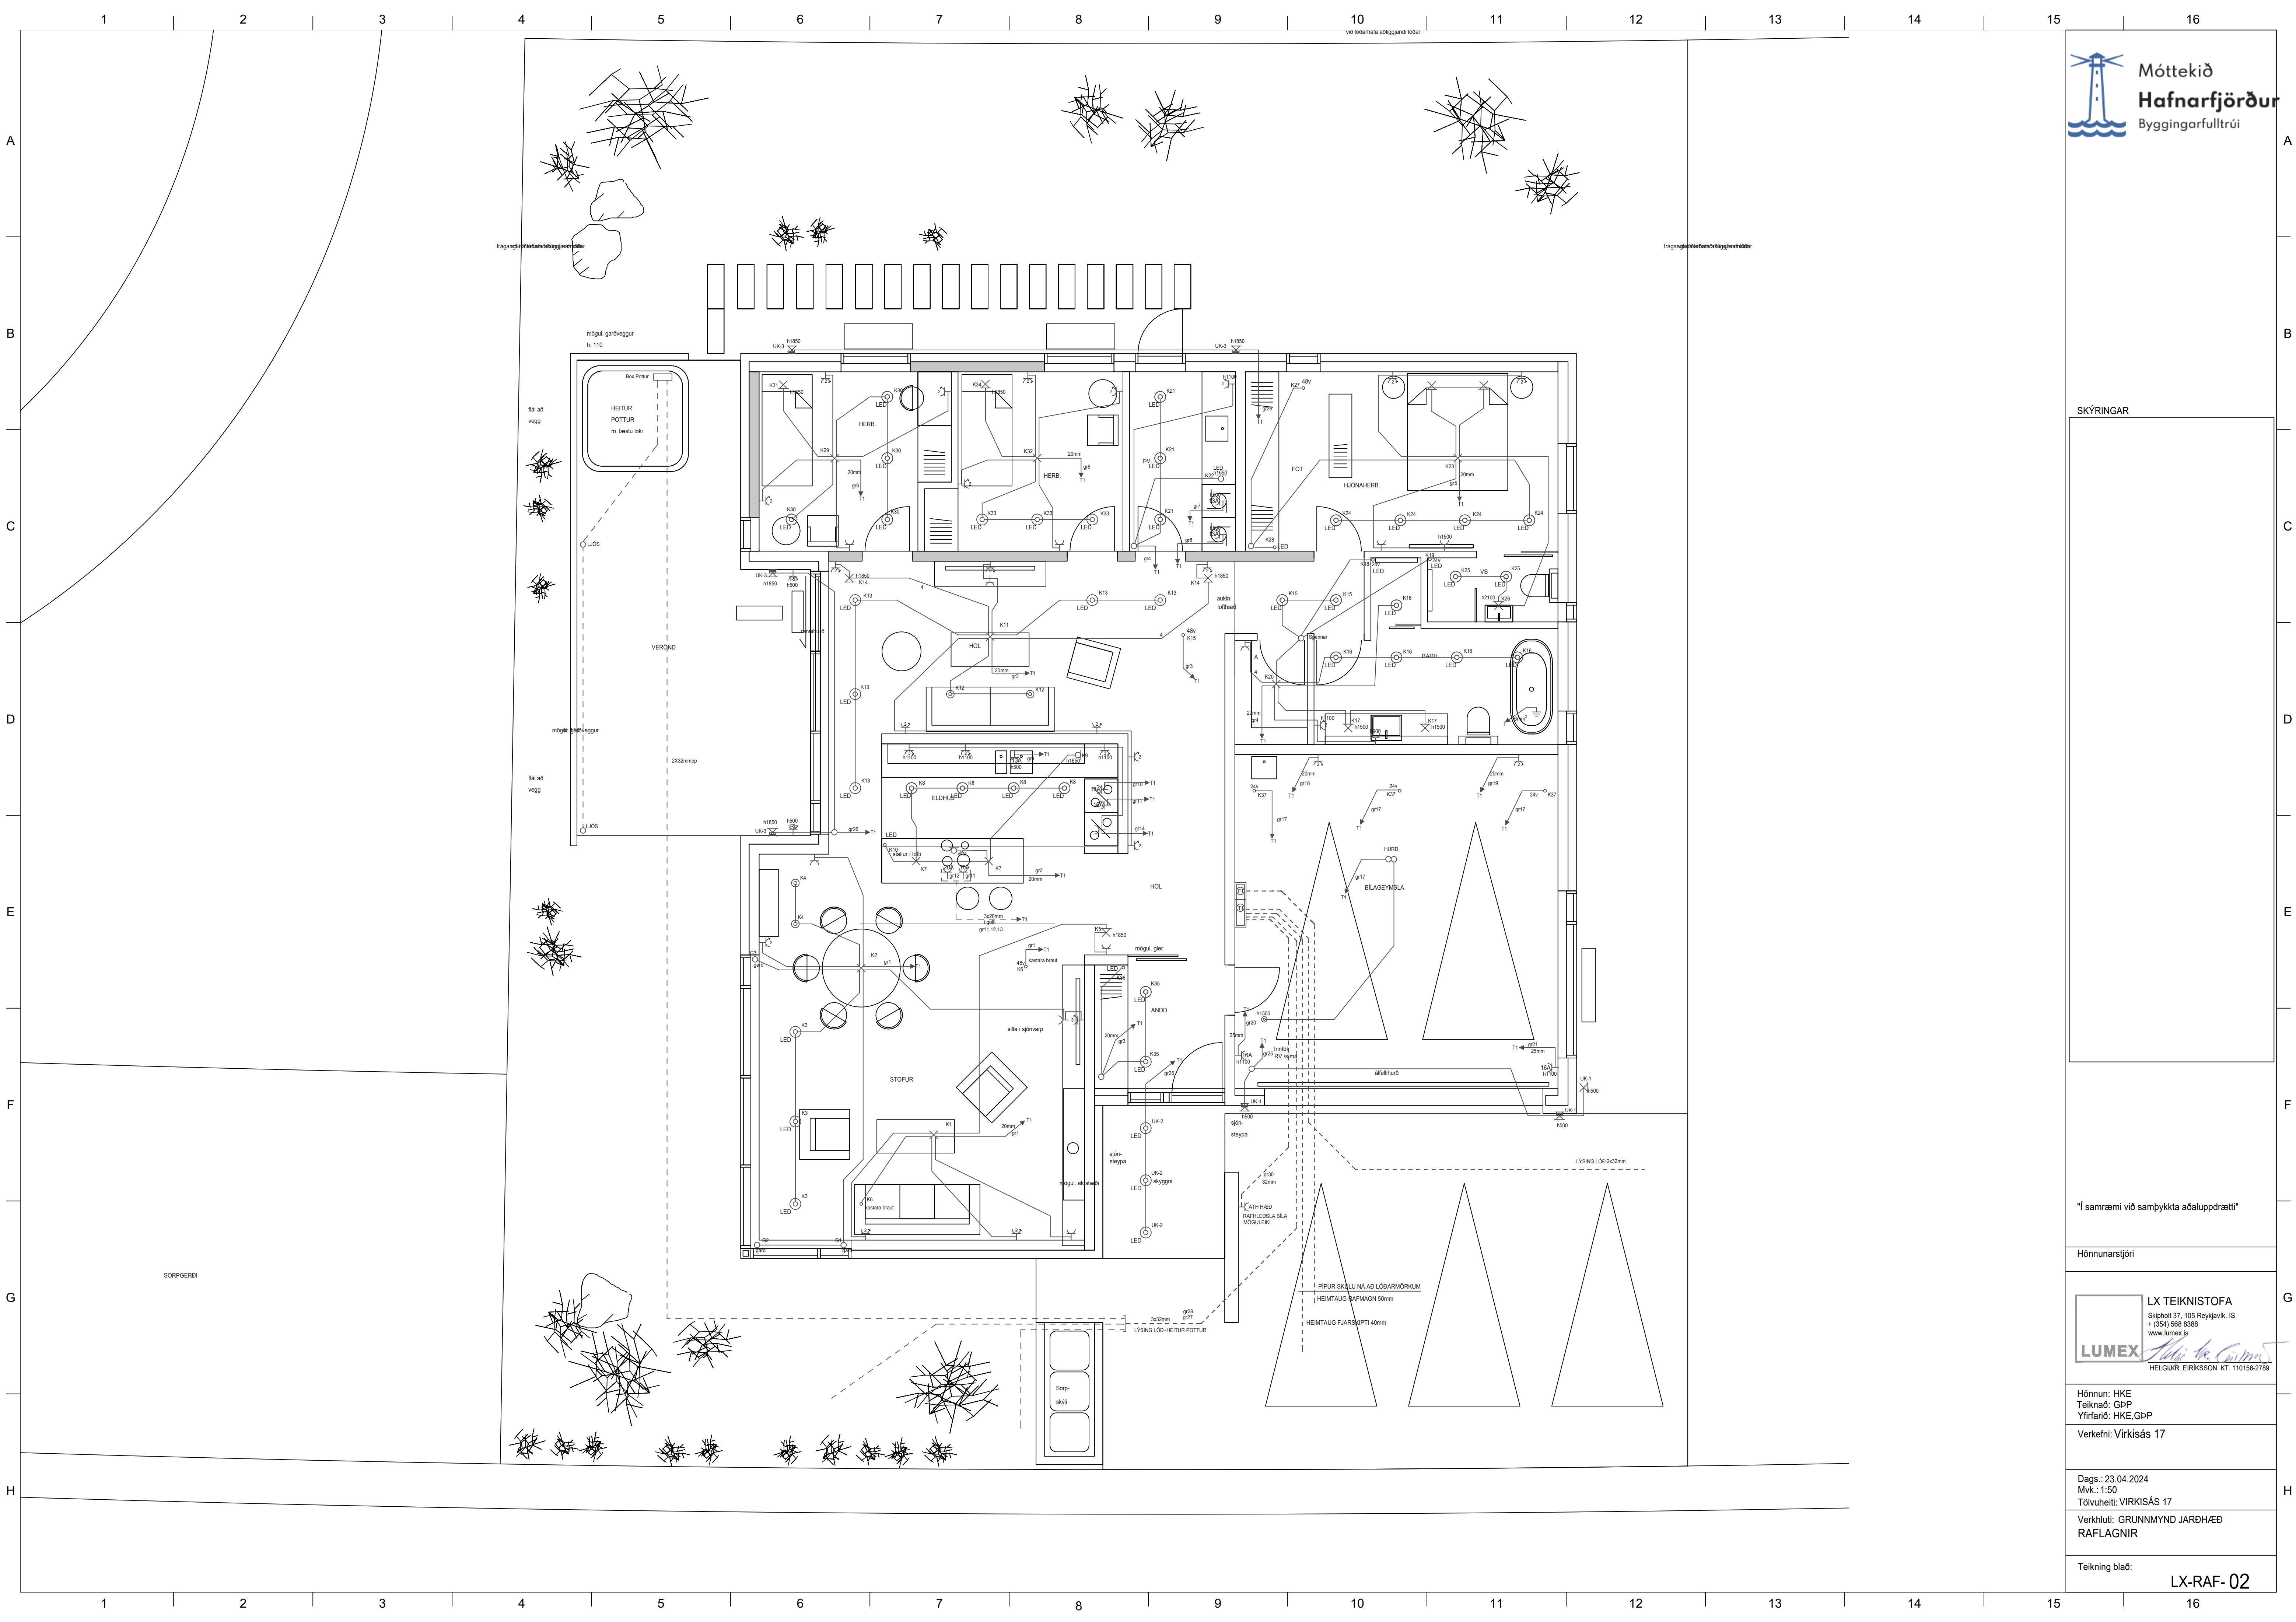

SKÝRINGAR

"í samræmi við samþykkt aðaluppdrætti"


Hönnunarstjóri

LX TEIKNISTOFA

Skipholt 37, 105 Reykjavík, ÍS

+ (354) 568 8388

www.lumex.is

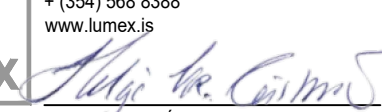

HELGJUR EIRÍKSSON KT. 110156-2789

Hönnun: HKE

Teiknað: GbP

Yfirlitað: HKE, GbP

Verkefni: Virkisás 17

Dags.: 23.04.2024

Mvk.: 1:50


Tölvuhelti: VIRKISÁS 17

Verkhliuti: GRUNNMYND JARÐHÆÐ

RAFLAGNIR

Teikning blað:

LX-RAF-02

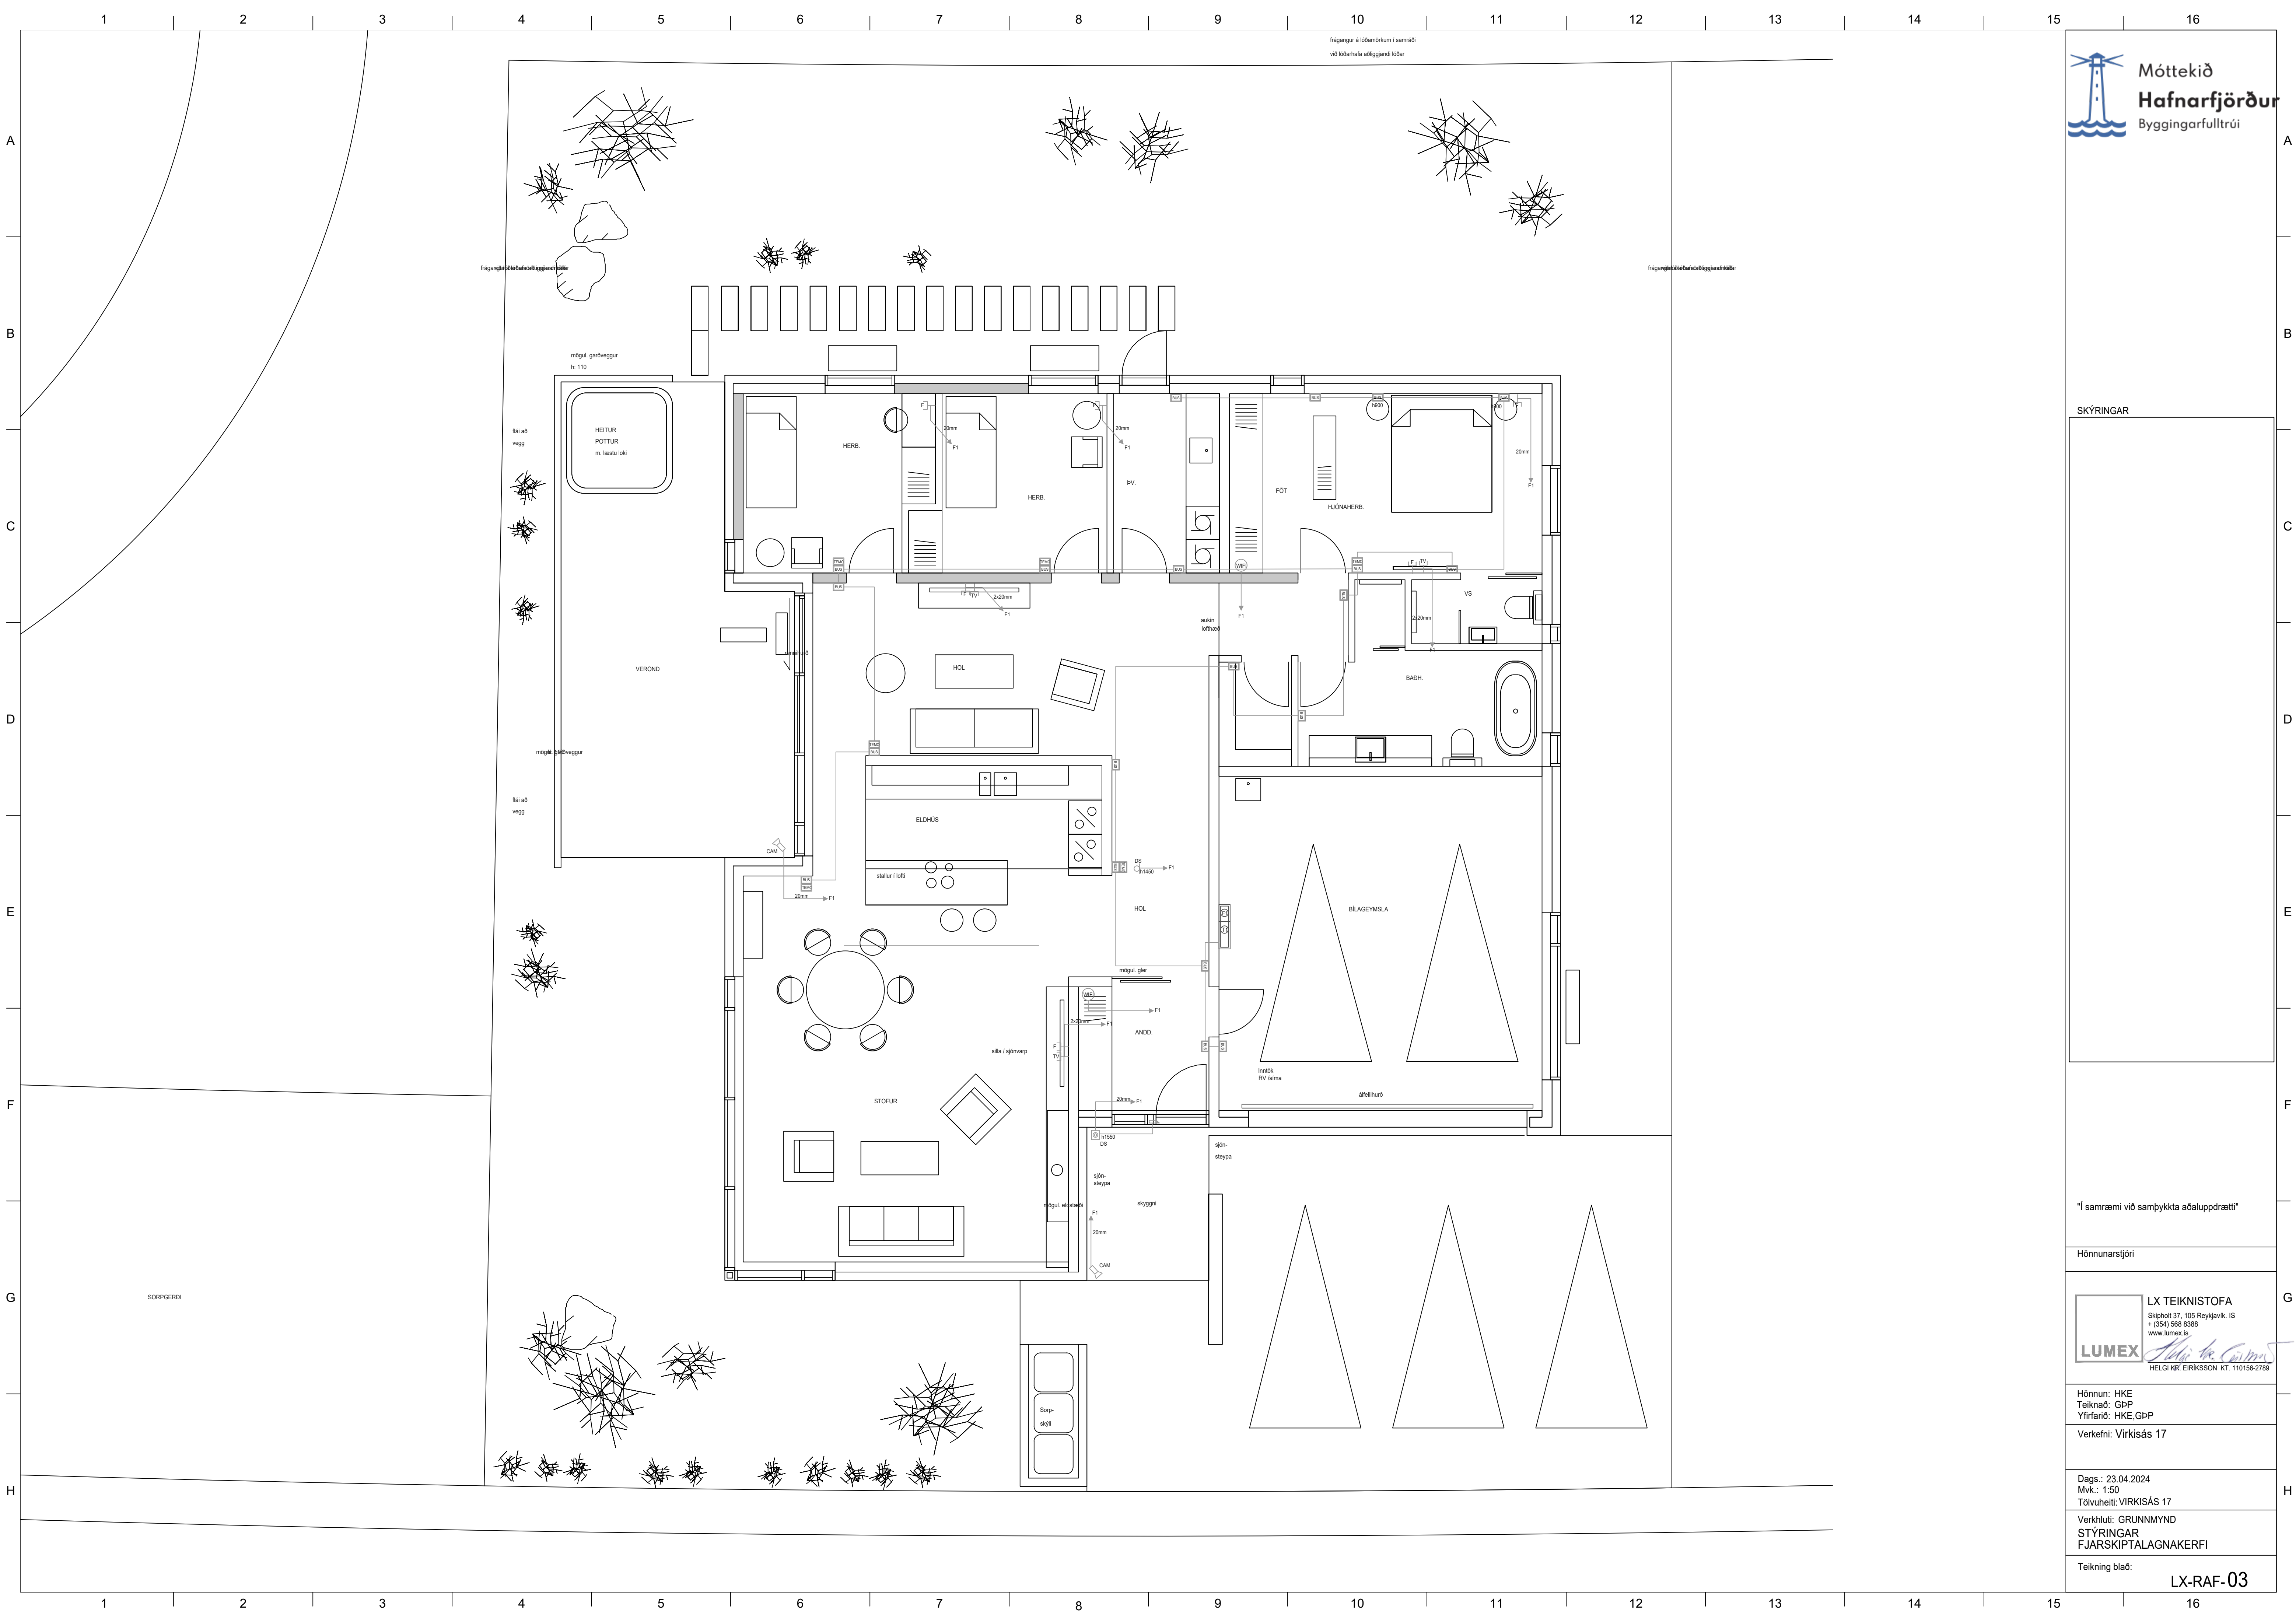

SKÝRINGAR




"Í samræmi við samþykkt aðaluppdrætti"

Hönnunarstjóri

LX TEIKNISTOFA
Skipholt 37, 105 Reykjavík, ÍS
+ (354) 568 8388
www.lumex.is
LUMEX *Helgi Kr. Eiríksson*
HELGI KR. EIRÍKSSON KT. 110156-2789

Hönnun: HKE
Teiknað: GpP
Yfirfarið: HKE, GpP
Verkefni: Virkisás 17

Dags.: 23.04.2024
Mvk.: 1:50
Tölvuheiti: VIRKISÁS 17
Verkhliuti: GRUNNMYND
STÝRINGAR
FJARSKIPTALAGNAKERFI
Teikning blað:
LX-RAF-03

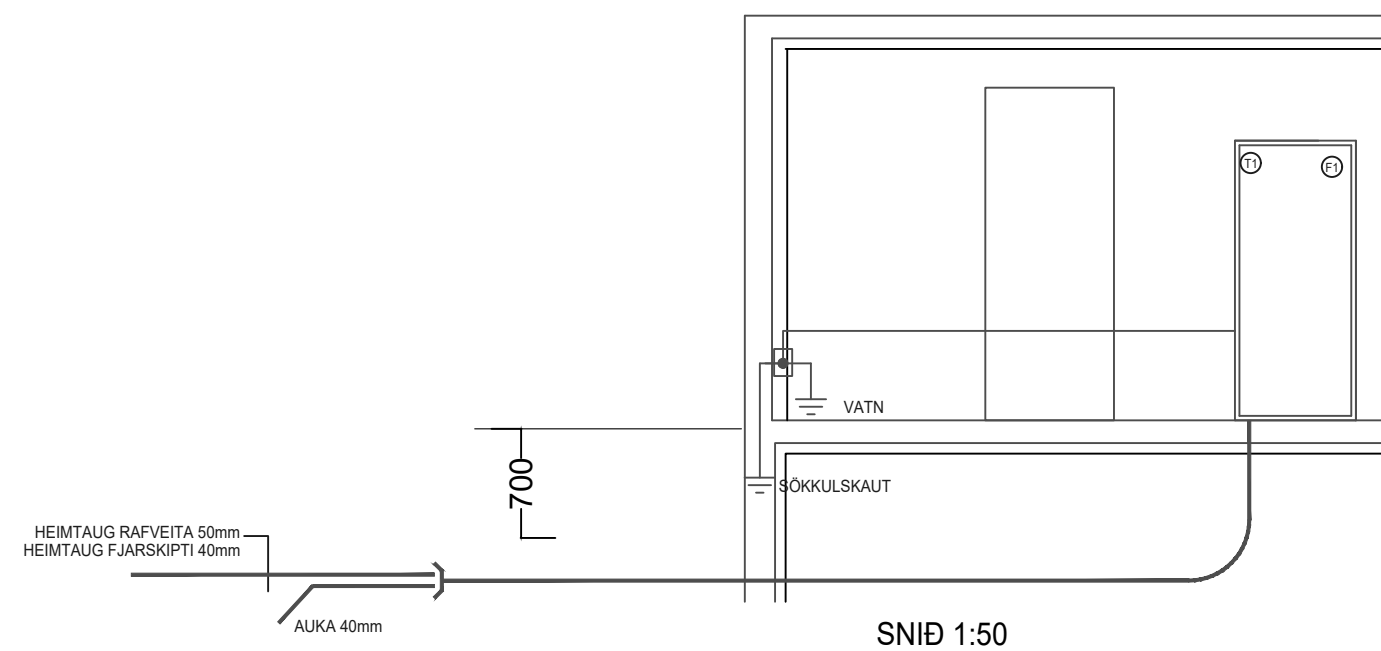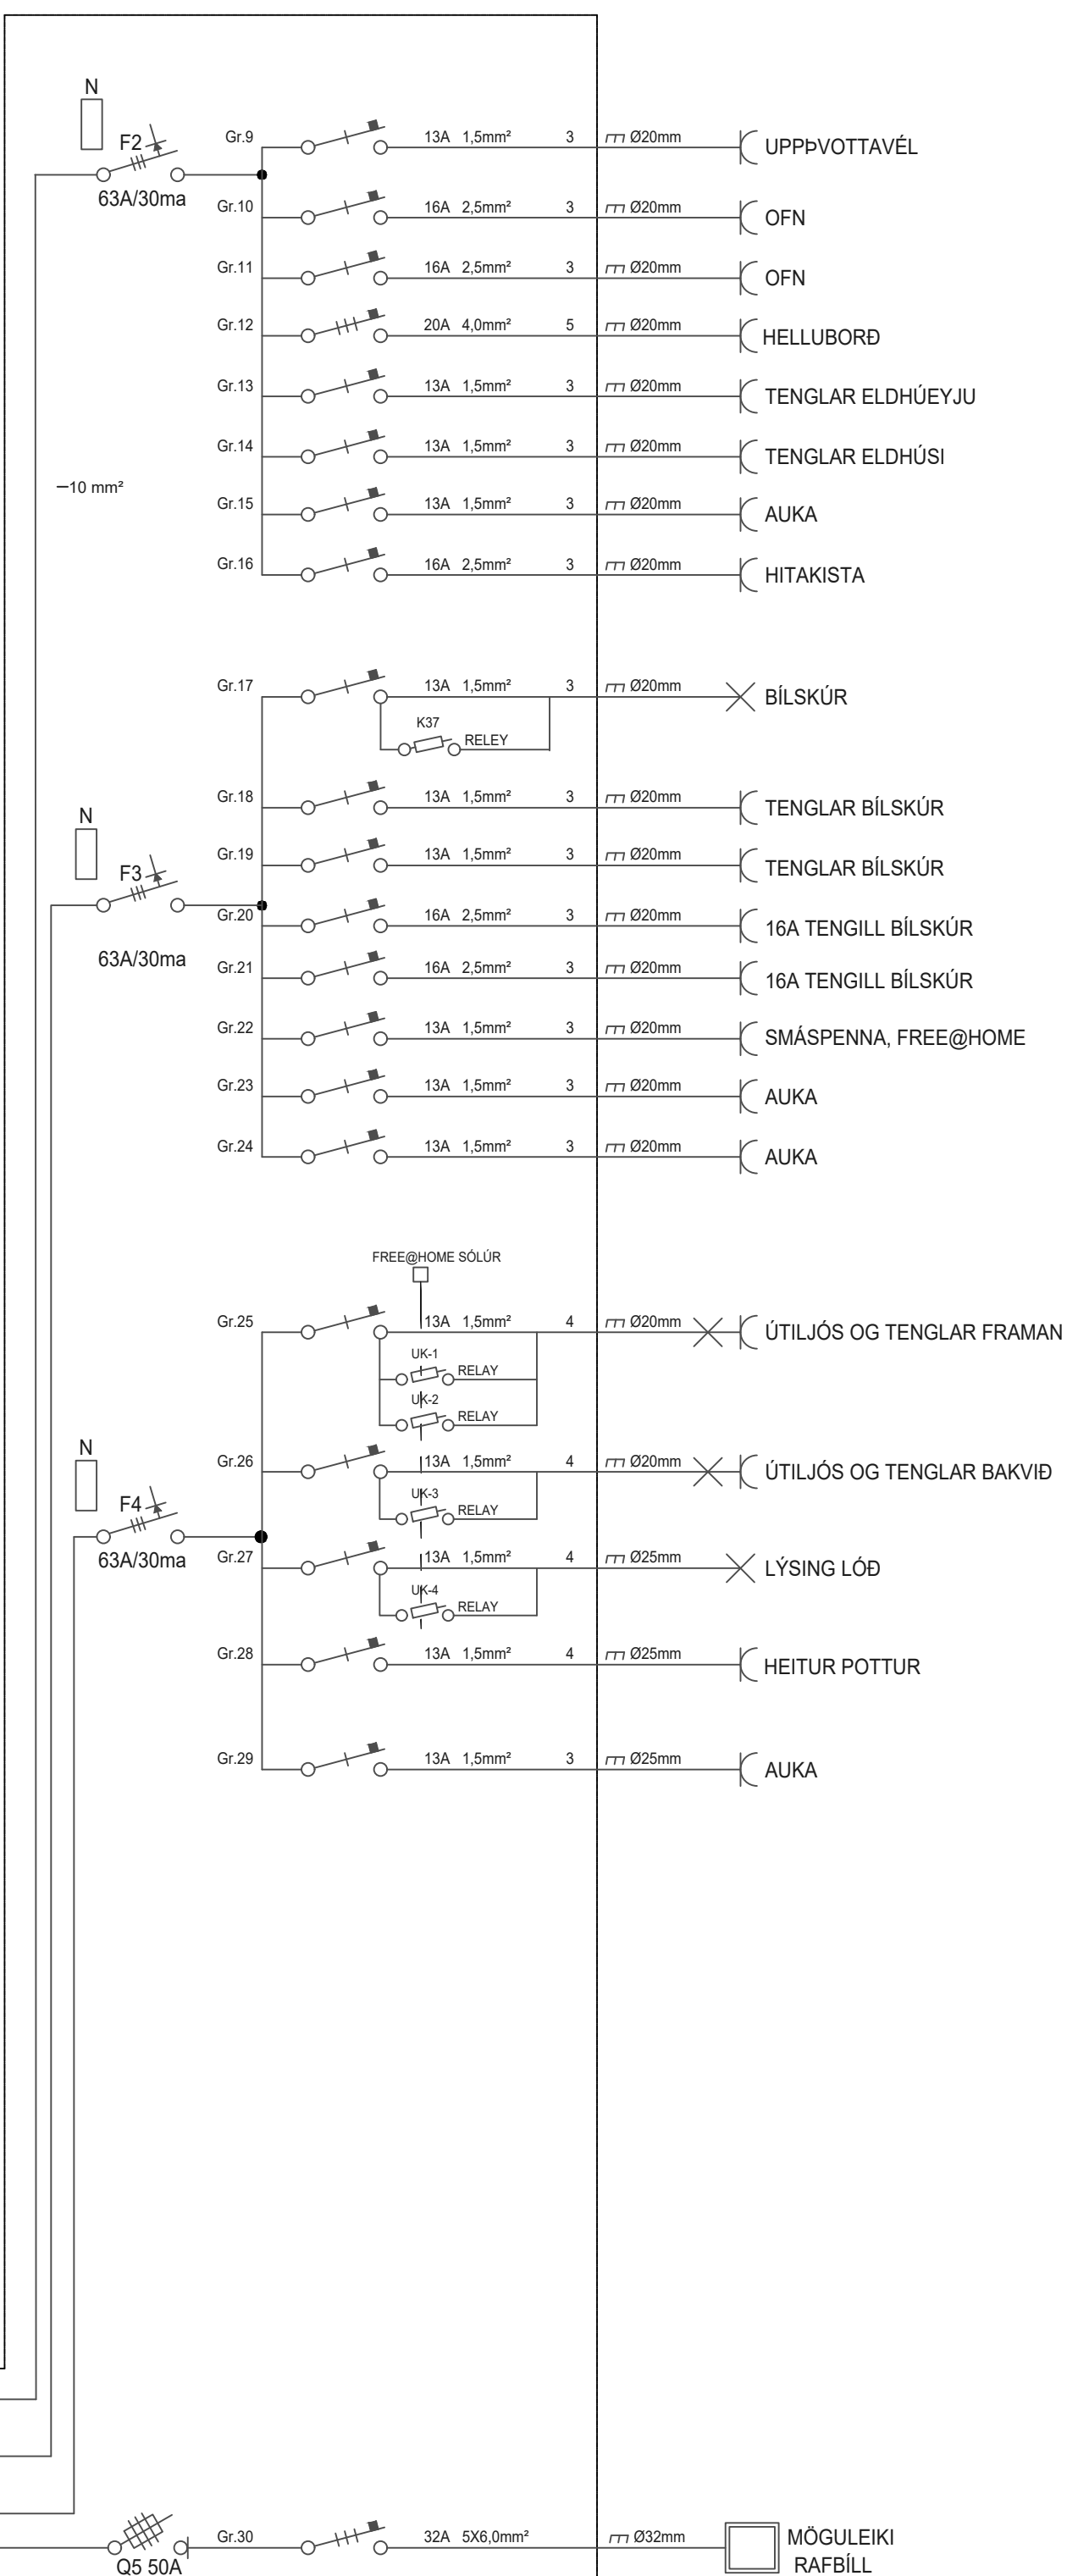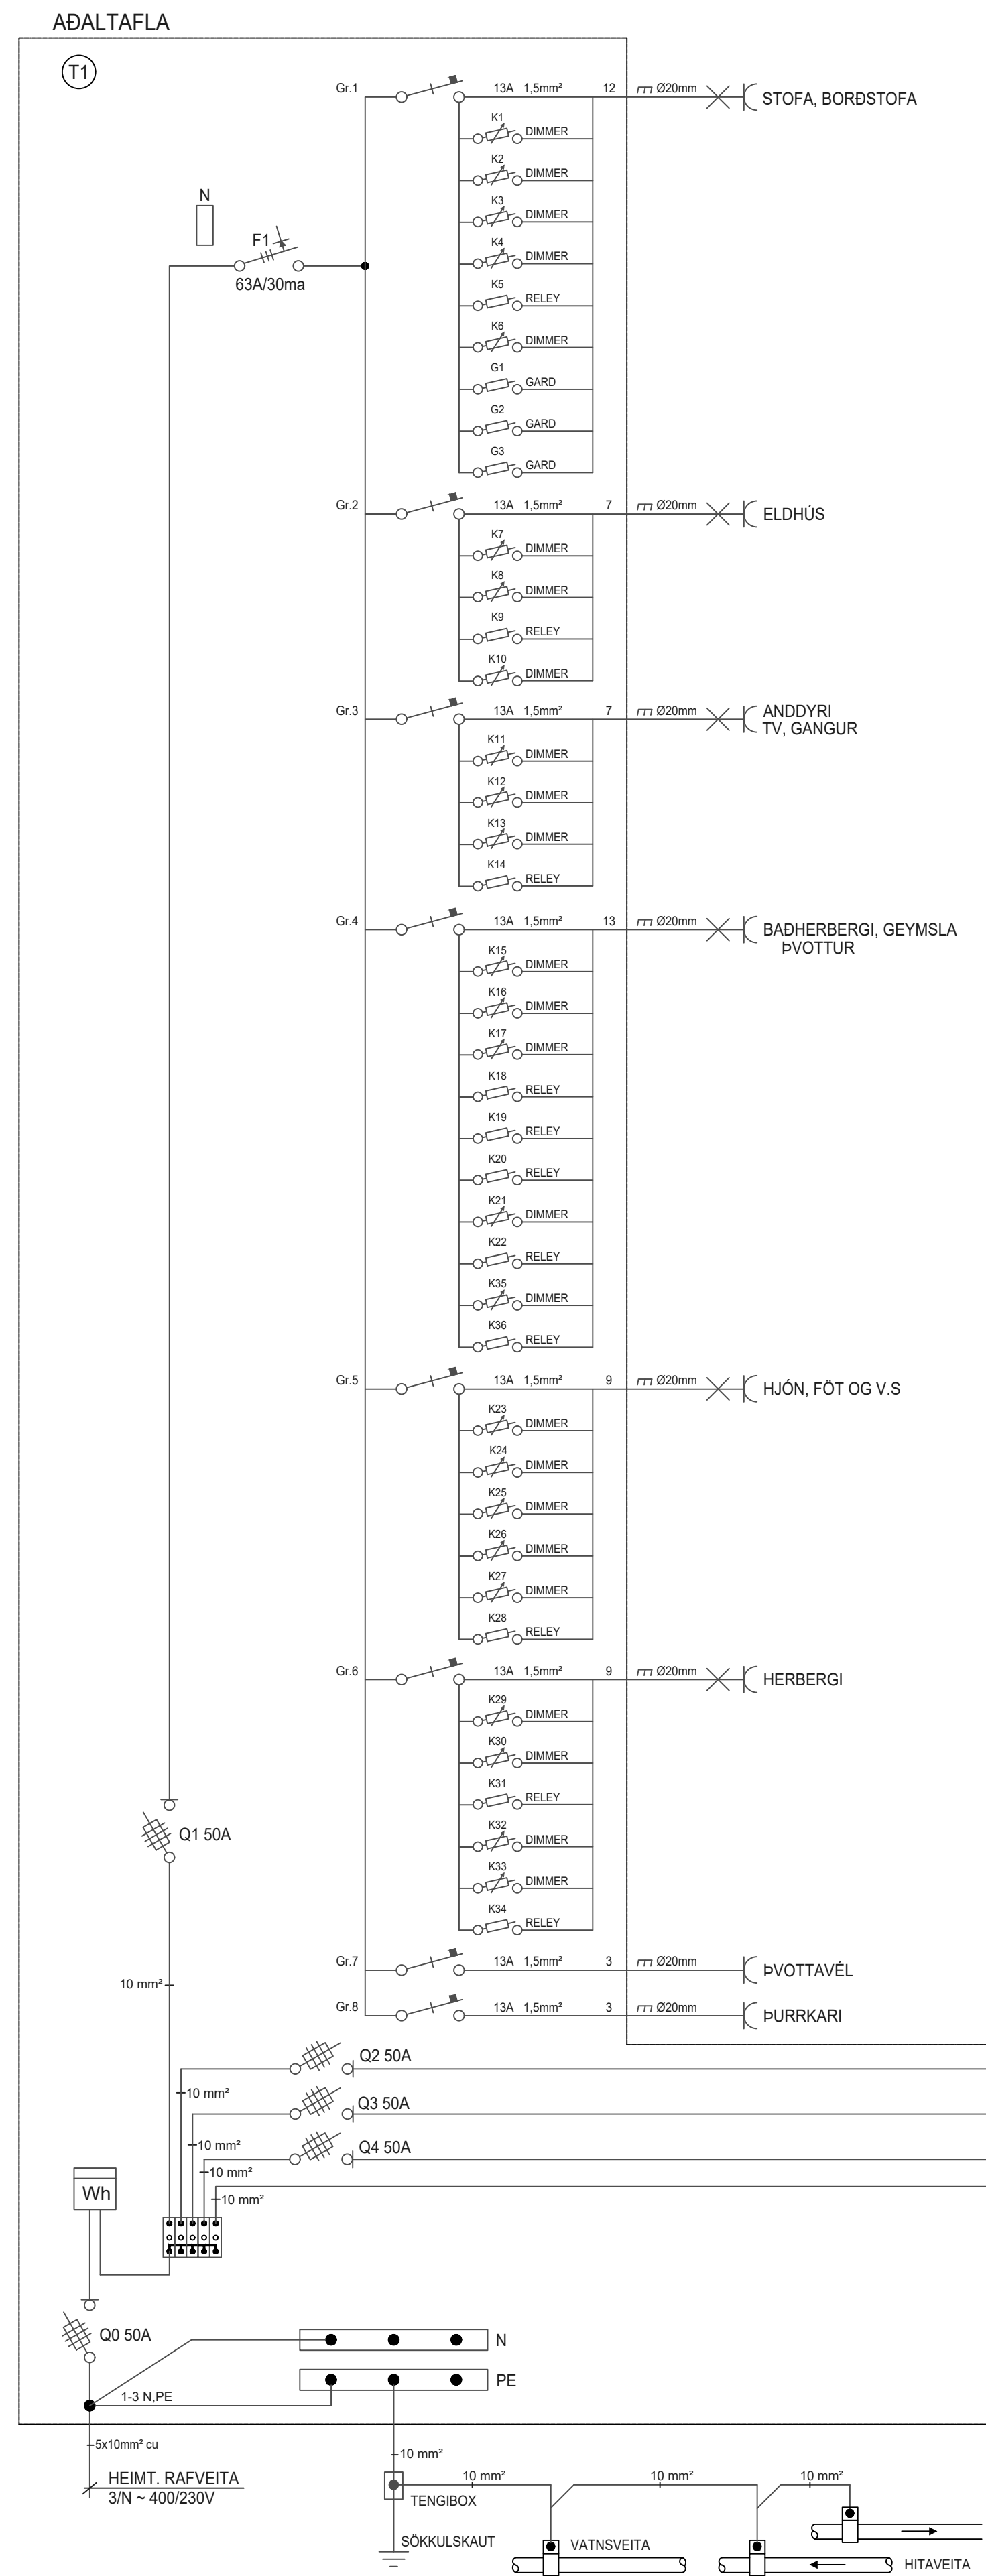

SKÝRINGAR

"Í samræmi við samþykktu aðaluppdrætti"

Hönnunarstjóri



Hönnun:	HKE
Teiknað:	GþP
Yfirfarið:	HKE,GþP

Verkefni: Virkisás 17

Dags.: 23.04.2024
Mvk.: 1:50-1:500
Tölvuheiti: VIRKISÁS 17

Verkhnutí: RAFLAGNIR
EINLÍNA, SNID OG AFSTAÐA

Teikning blað: LX-RAF-04