


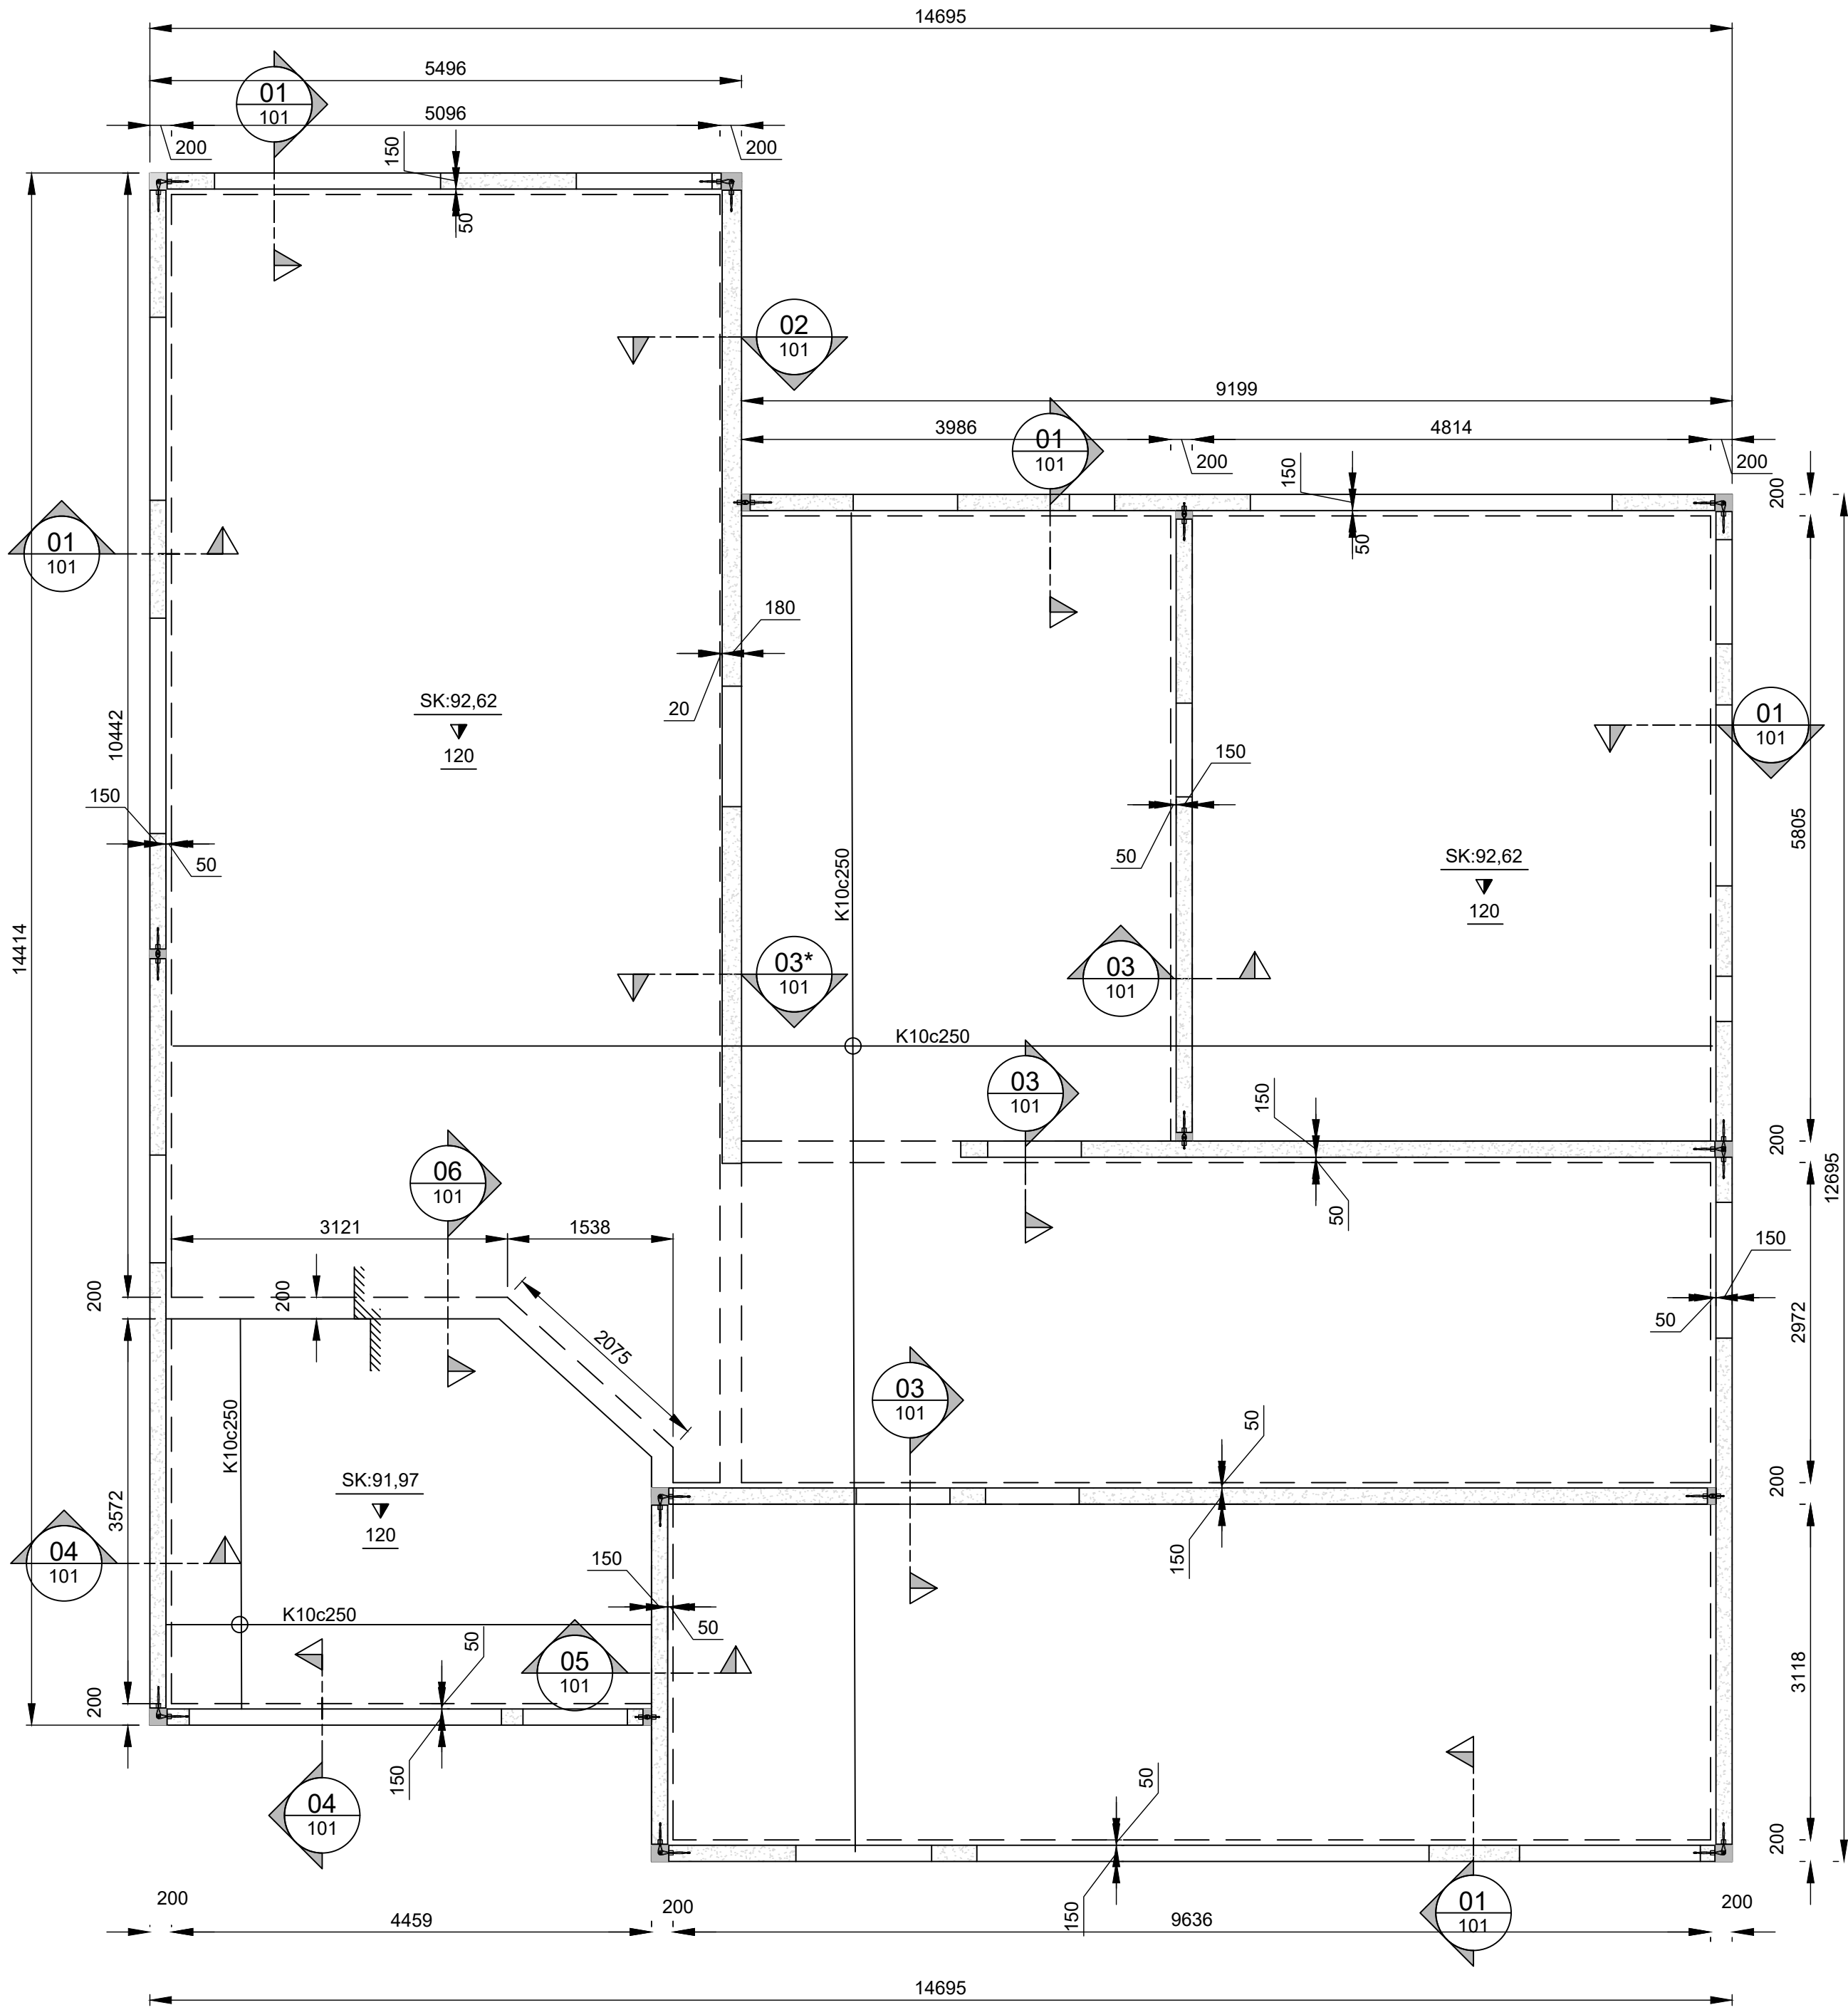

GRUNNMYND
MKV. 1:50



SKÝRINGAR


ALMENNAR SKÝRINGAR SJÁ TEIKN. SDR-000


STAÐSETNING OG TENING
SÖKKULSKAUTS, SJÁ SÉRUPPDR.
RAFAMAGNSHÖNNUDAR

SAMSKYFTI Á EININGU GETA
TEKIÐ BREYTINGUM VEGNA,
STÆRÐAR, FRAMLEIÐSLU EÐA
FLUTNINGS.

LEGGJA SKAL ALLAR
FRAMLEIÐSLUTEIKNINGAR AF
EININGUM INN TIL HÖNNUDAR TIL
YFIRFERÐAR OG SAMÞYKKTAR.

JÄRNBINDING VEGGJA SKAL
ALMENNT VERA K257+K10c500
LÄRÉTT OG LÖÐRÉTT VID BÄÐAR
HLIÐAR, NEMA ANNAD SÉ TEKID
FRAM

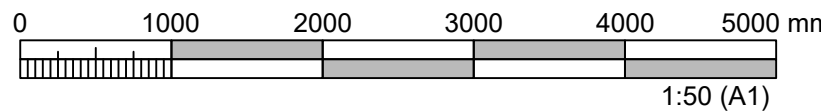


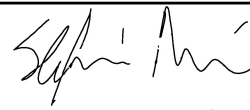
ÚTGÁFUFERILL					
ÚTG.	DAGS.	SKYRINGAR	HANNAÐ	SAMP.	
01	25.03.2024	BYGGINGARTEIKNING	SMV	SMV	
DAGS. UNDIRSKRIFTAR		NAFN OG KT.			
25.03.2024					
		STEFÁN MÁR VEIÐISSON KT. 230488-2689			
DAGS. UNDIRSKRIFTAR		SAMRÆMINGARHÖNNUÐUR / HÖNNUNARSTJÓRI (NAFN OG KT.)			
BYGGT Á ADALUPPDRATTUM - DAGS.:			- ÚTGÁFA:		
HÖNNUÐUR					
					
BREIÐVANGUR 5 220 HAFNARFJÖRÐUR S:8697991 SMV@SNIT.IS					
HEITI VERKS					
VIRKISÁS 18					
221 HAFNARFJÖRÐUR					
HEITI TEIKNINGAR					
BURÐARVIRKI					
UNDIRSTÖÐUR					
GRUNNMYND					
FRUMÚTGÁFA		MKV.		STÆRÐ	
25.03.2024		1:50		A1	
			TEIKNINGANÚMÉR		ÚTGÁFA
			SDR-001		01



SKÝRINGAR

ALMENNAR SKÝRINGAR SJÁ TEIKN. NR. SDR-000

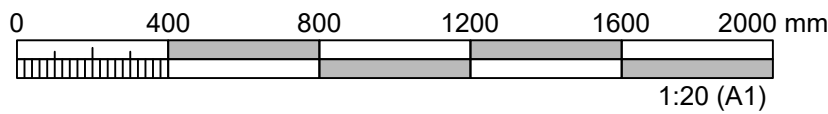

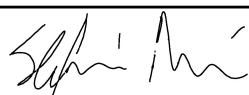ÚTGÁFUERILL				
ÚTG.	DAGS.	SKÝRINGAR	HANNAÐ	SAMB.
01	25.03.2024	BYGGINGARTEIKNING	SMV	SMV
DAGS. UNDIRSKRIFTAR		NAFN OG KT.		
25.03.2024				
		STEFÁN MÁR VEIÐISSON KT. 230488-2589		
DAGS. UNDIRSKRIFTAR		SAMRÆMINGARHÖNNUÐUR / HÖNNUNARSTJÓRI (NAFN OG KT.)		



HEITI VERKS			
VIRKISÁS 18 221 HAFNARFJÖRÐUR			
HEITI TEIKNINGAR			
BURÐARVIRKI UNDIRSTÖÐUR SNÍÐ OG DEILI			
FRUMÚTGÁFA	MIKV.	STÆRB	A1
25.03.2024	1:20		
TEIKNINGANÚMÉR		ÚTGÁFA	
SDR-101		01	