


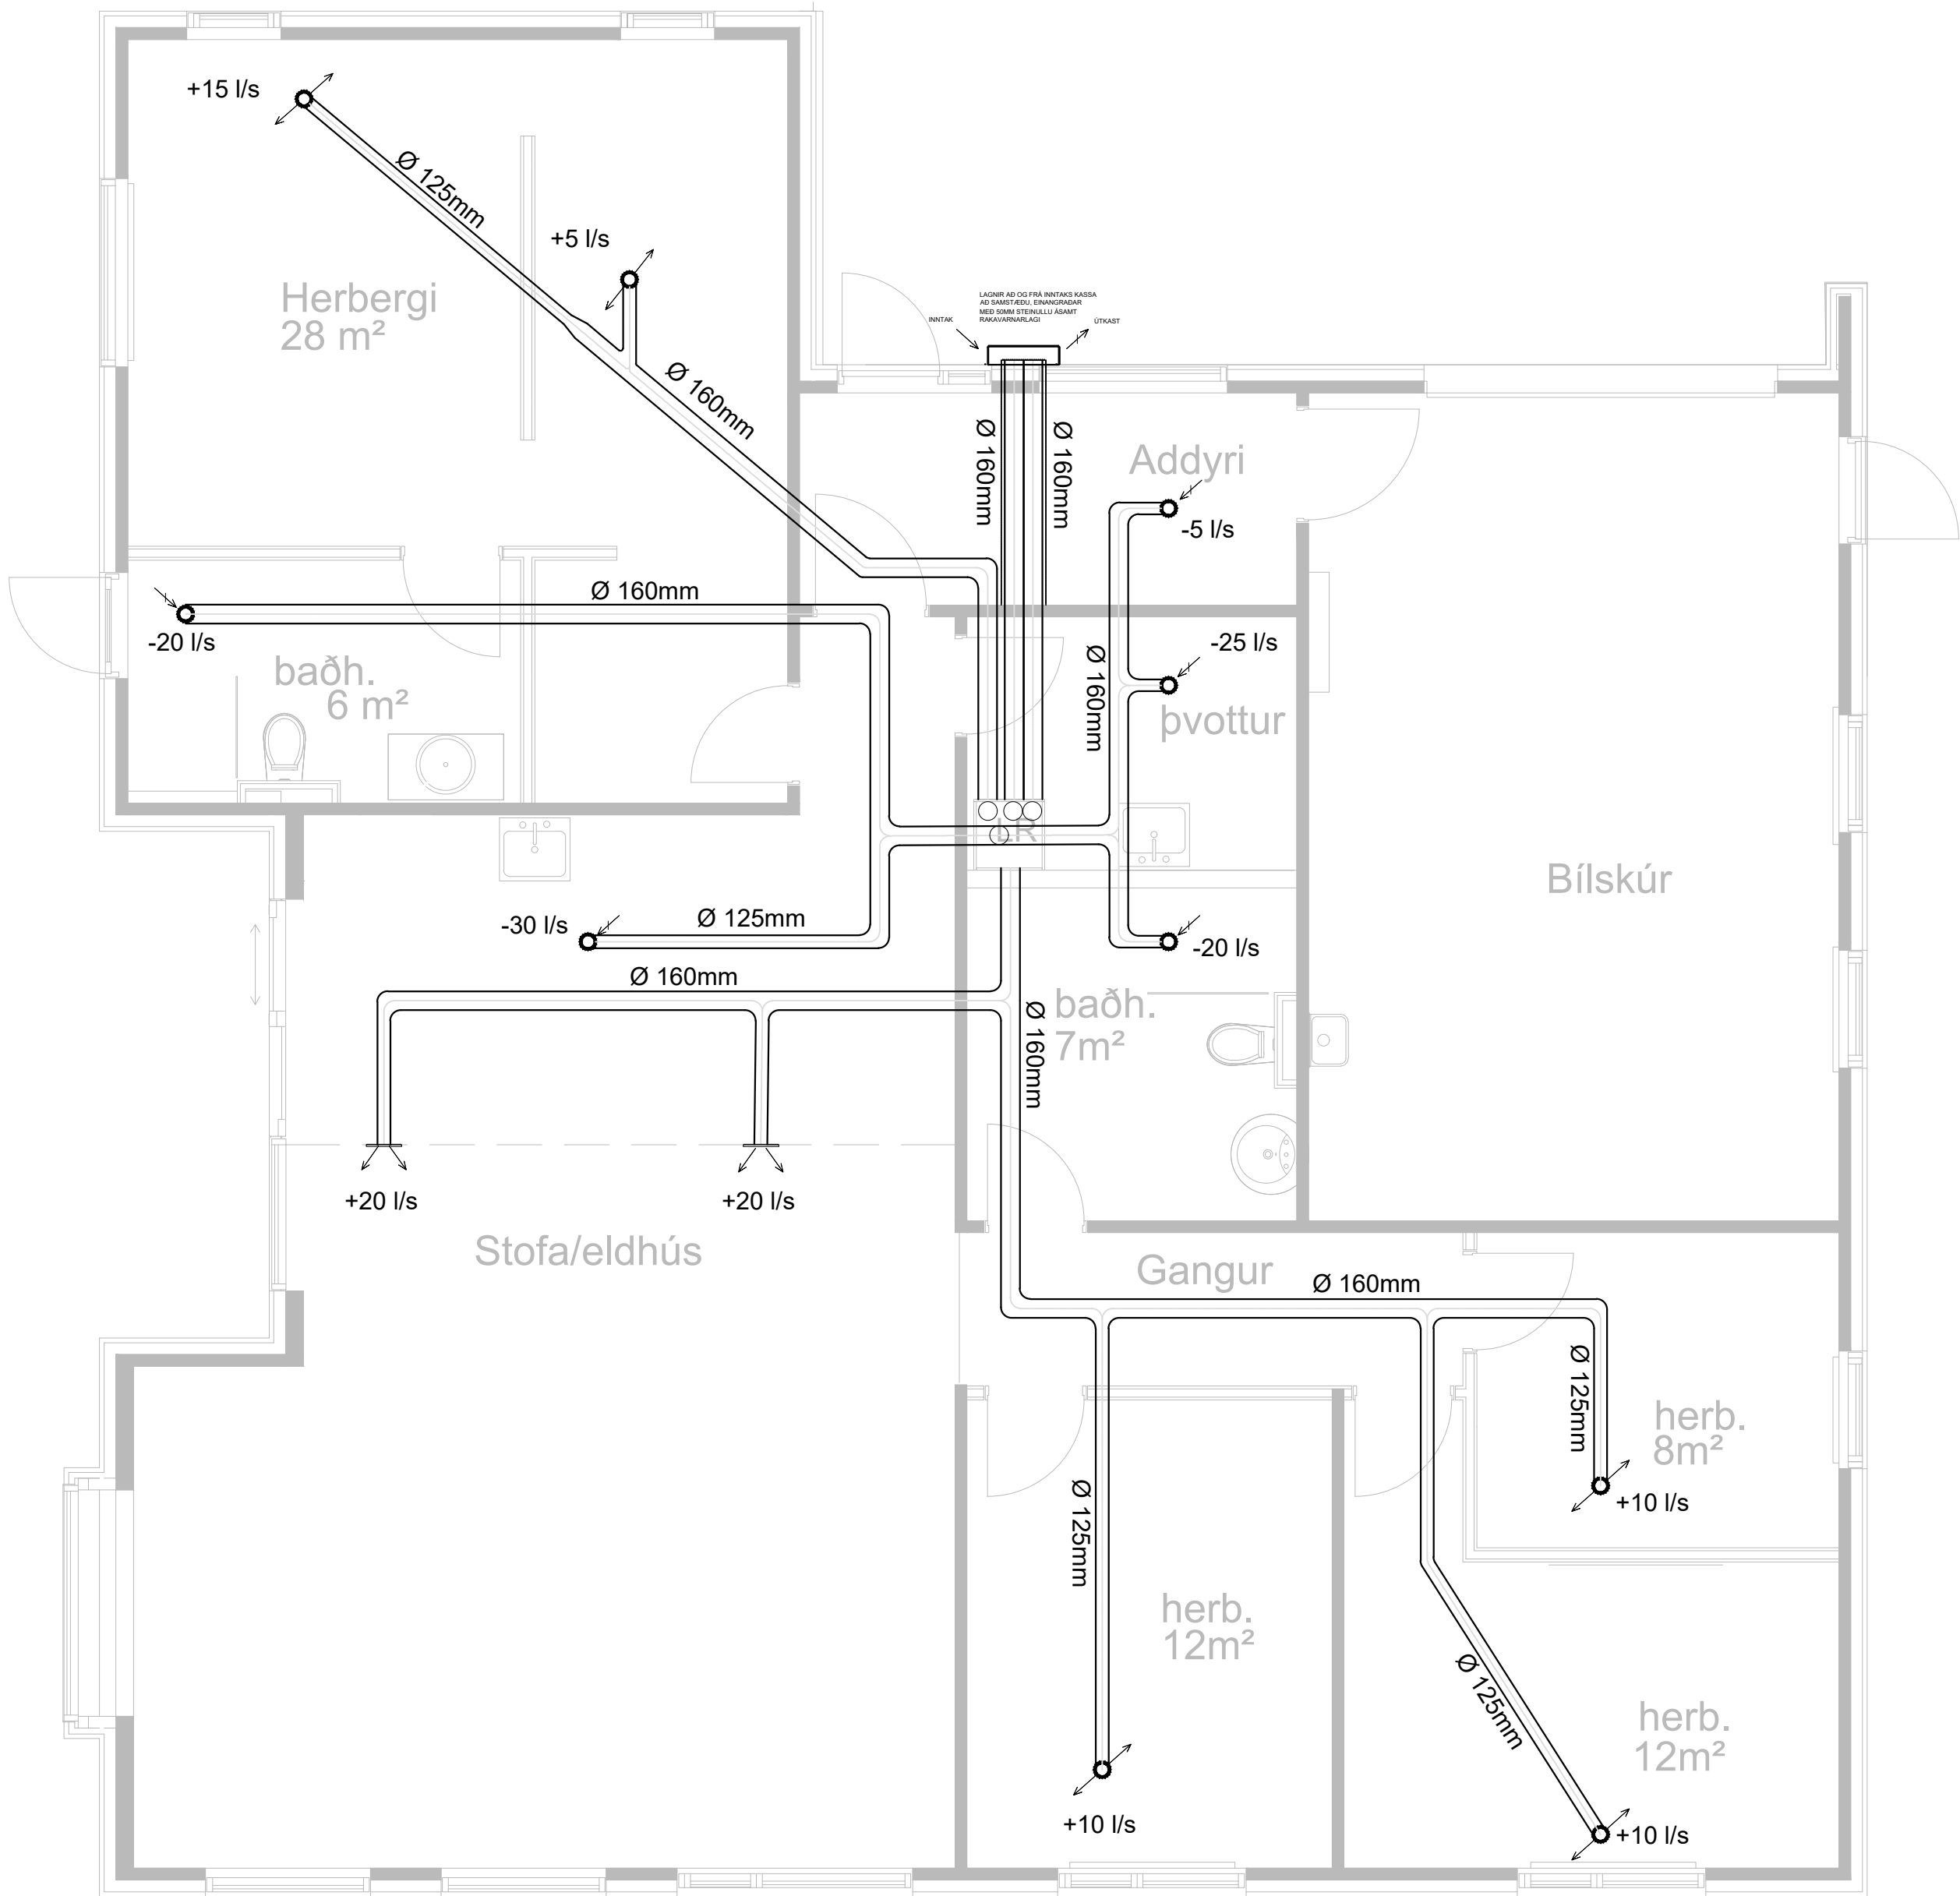

KERFISLÝSING - KOMFOVENT DOMEKT R 450 V EDA SAMBÆRILEGT

KERFISGERÐ: LOFTSKIPTIKERFI MEÐ SNÚNINGSVARMASKIPTI/VARMAHJÓLI SEM ÆTLAÐ ER TIL ENDURNÝTINGAR ORKU, VINNA GEGN ÞURRU LOFTI OG TRYGGJA LOFTSKIPT SAMKVÆMT BYGGINGARREGLUGERÐ NR. 112/2012

HELSTU ÍHLUTIR: SNÚNINGSVARMASKIPTIR (ROTARY HE): NÝTIR VARMA (OG RAKA) ÚR ÚTSOGSLOFTI.

AÐLOFTS- OG FRÁSOGSBLÁSARAR: EC-MÓTORAR MEÐ HRAÐABREYTI. LOFTSIÚR: TVÆR SIÚR (INNTAKSÍA AF GERÐINNI EU07 OG ÚTKASTSÍA AF GERÐINNI EU04).

STÝRING (C6 / C5 O.Þ.H.): STÝRIR BLÁSURUM, VARMAHJÓLI OG MÖGULEGUM EFTIRHITARA.

VIKNI: ENDURNÝTIR HITANN ÚR FRÁSOGSLOFTI TIL AÐ FORHITA AÐLOFT. NÝTNISTUÐULL VARMAENDURVINNSLU ALLT AÐ 85% SJÁLFRÍK STÝRING Á LOFTFLÆÐI SAMKVÆMT HITA- OG RAKANEMUM (EFTIR UPPSETNINGU). LÁGMARKAR ORKUTAP OG TRYGGIR LOFTGÆÐI. KERFIÐ VIÐHELDUR STÖÐUGU JAFNVÆGI AÐLOFTS OG FRÁSOGI

TENGINGAR

(4 STÚTAR):

1. INNTAK FERSKLOFTS, INNTAKSRIST MEÐ SNJÓFANGI 300X400MM
2. FERSKLOFT TIL RÝMA (INN Í HÚS)
3. ÚTSOG FRÁ ELDHÚSI, BAÐHERBERGJUM, ÞVOTTAHÚSI OF FORSTOFU
4. ÚTBLÁSTURSRIST 200X400MM

HLJÓÐ/SGSBARKAR AÐ ÖLLUM RISTUM INNANHÚSS, VIÐ TENGINGAR SAMSTÆÐUNNAR OG VIÐ INNTAKSKASSA.

RAFMAGN: 230 V EINS FASA (ATH. NÁKVÆMA RAFLÝSINGU FRÁ FRAMLEIÐANDA).

EFTIRHITARI (VALBÚNAÐUR): RAFMAGNS- EDA VATNSHITARI TENGÐUR Í STÝRINGUNA.

UPPSETNING OG VIÐHALD STOFNLAGNIR AÐ OG FRÁ LOFTRÆSISAMSTÆÐU SKAL EINANGRA MEÐ AMK. 50MM EIANGRUN TIL AÐ MINNKA ORKUTAP, HINDRA RAKAPÉTTINGU OG TAKMARKA HLJÓÐLEKA. SIÚSKIPTI 1-2 SINNUM Á ÁRI EDA EFTIR LEIÐBEININGUM FRAMLEIÐANDA.

ELDHÚSHÁFUR:YFIR ELDAVÉL KEMUR FRÁSOGSHÁFUR MEÐ KOLAFILTER, FRÁSOG FER EKKI Í GEGNUM LOFTRÆSISAMSTÆÐU.

ALLT EFNÍ SKAL VERA CE-MERKT

Stíllitafli		
Rými	Aðloft [l/s]	Frásog [l/s]
Herberg 28m²	15	
Herberg 28m²	5	
Baðherberg 6m²		20
Stofa/Bdhús		30
Stofa/Bdhús	20	
Stofa/Bdhús	20	
Anddyri		5
Þvottahús		25
Baðherberg 7m²		20
Herberg 12m²	15	
Herberg 12m²	15	
Herberg 8m²	10	
Samtölur	100	100

Br:		Dags.	
Virkisás 20 221 Hafnarfjörður			Teikn nr: L-101
Lagnateikningar Loftræsing			Frumstærð: A2
Dags:	13.02.2025	Mkv:	1:50
V.nr:	13225001	Hannað:	IGS
Áritun hönnuðar:			Teiknað: IGS
ÁRÆÐNI EHF. Kt. 420807-0150 INGVAR GYGGJAR SIGURÐARSON Kt. 020884-3639 KLEIFATÚN 4 550 SAUÐÁRKRÓKUR SÍMI 868-5052 NETFANG: IGS84@SIMNET.IS			