


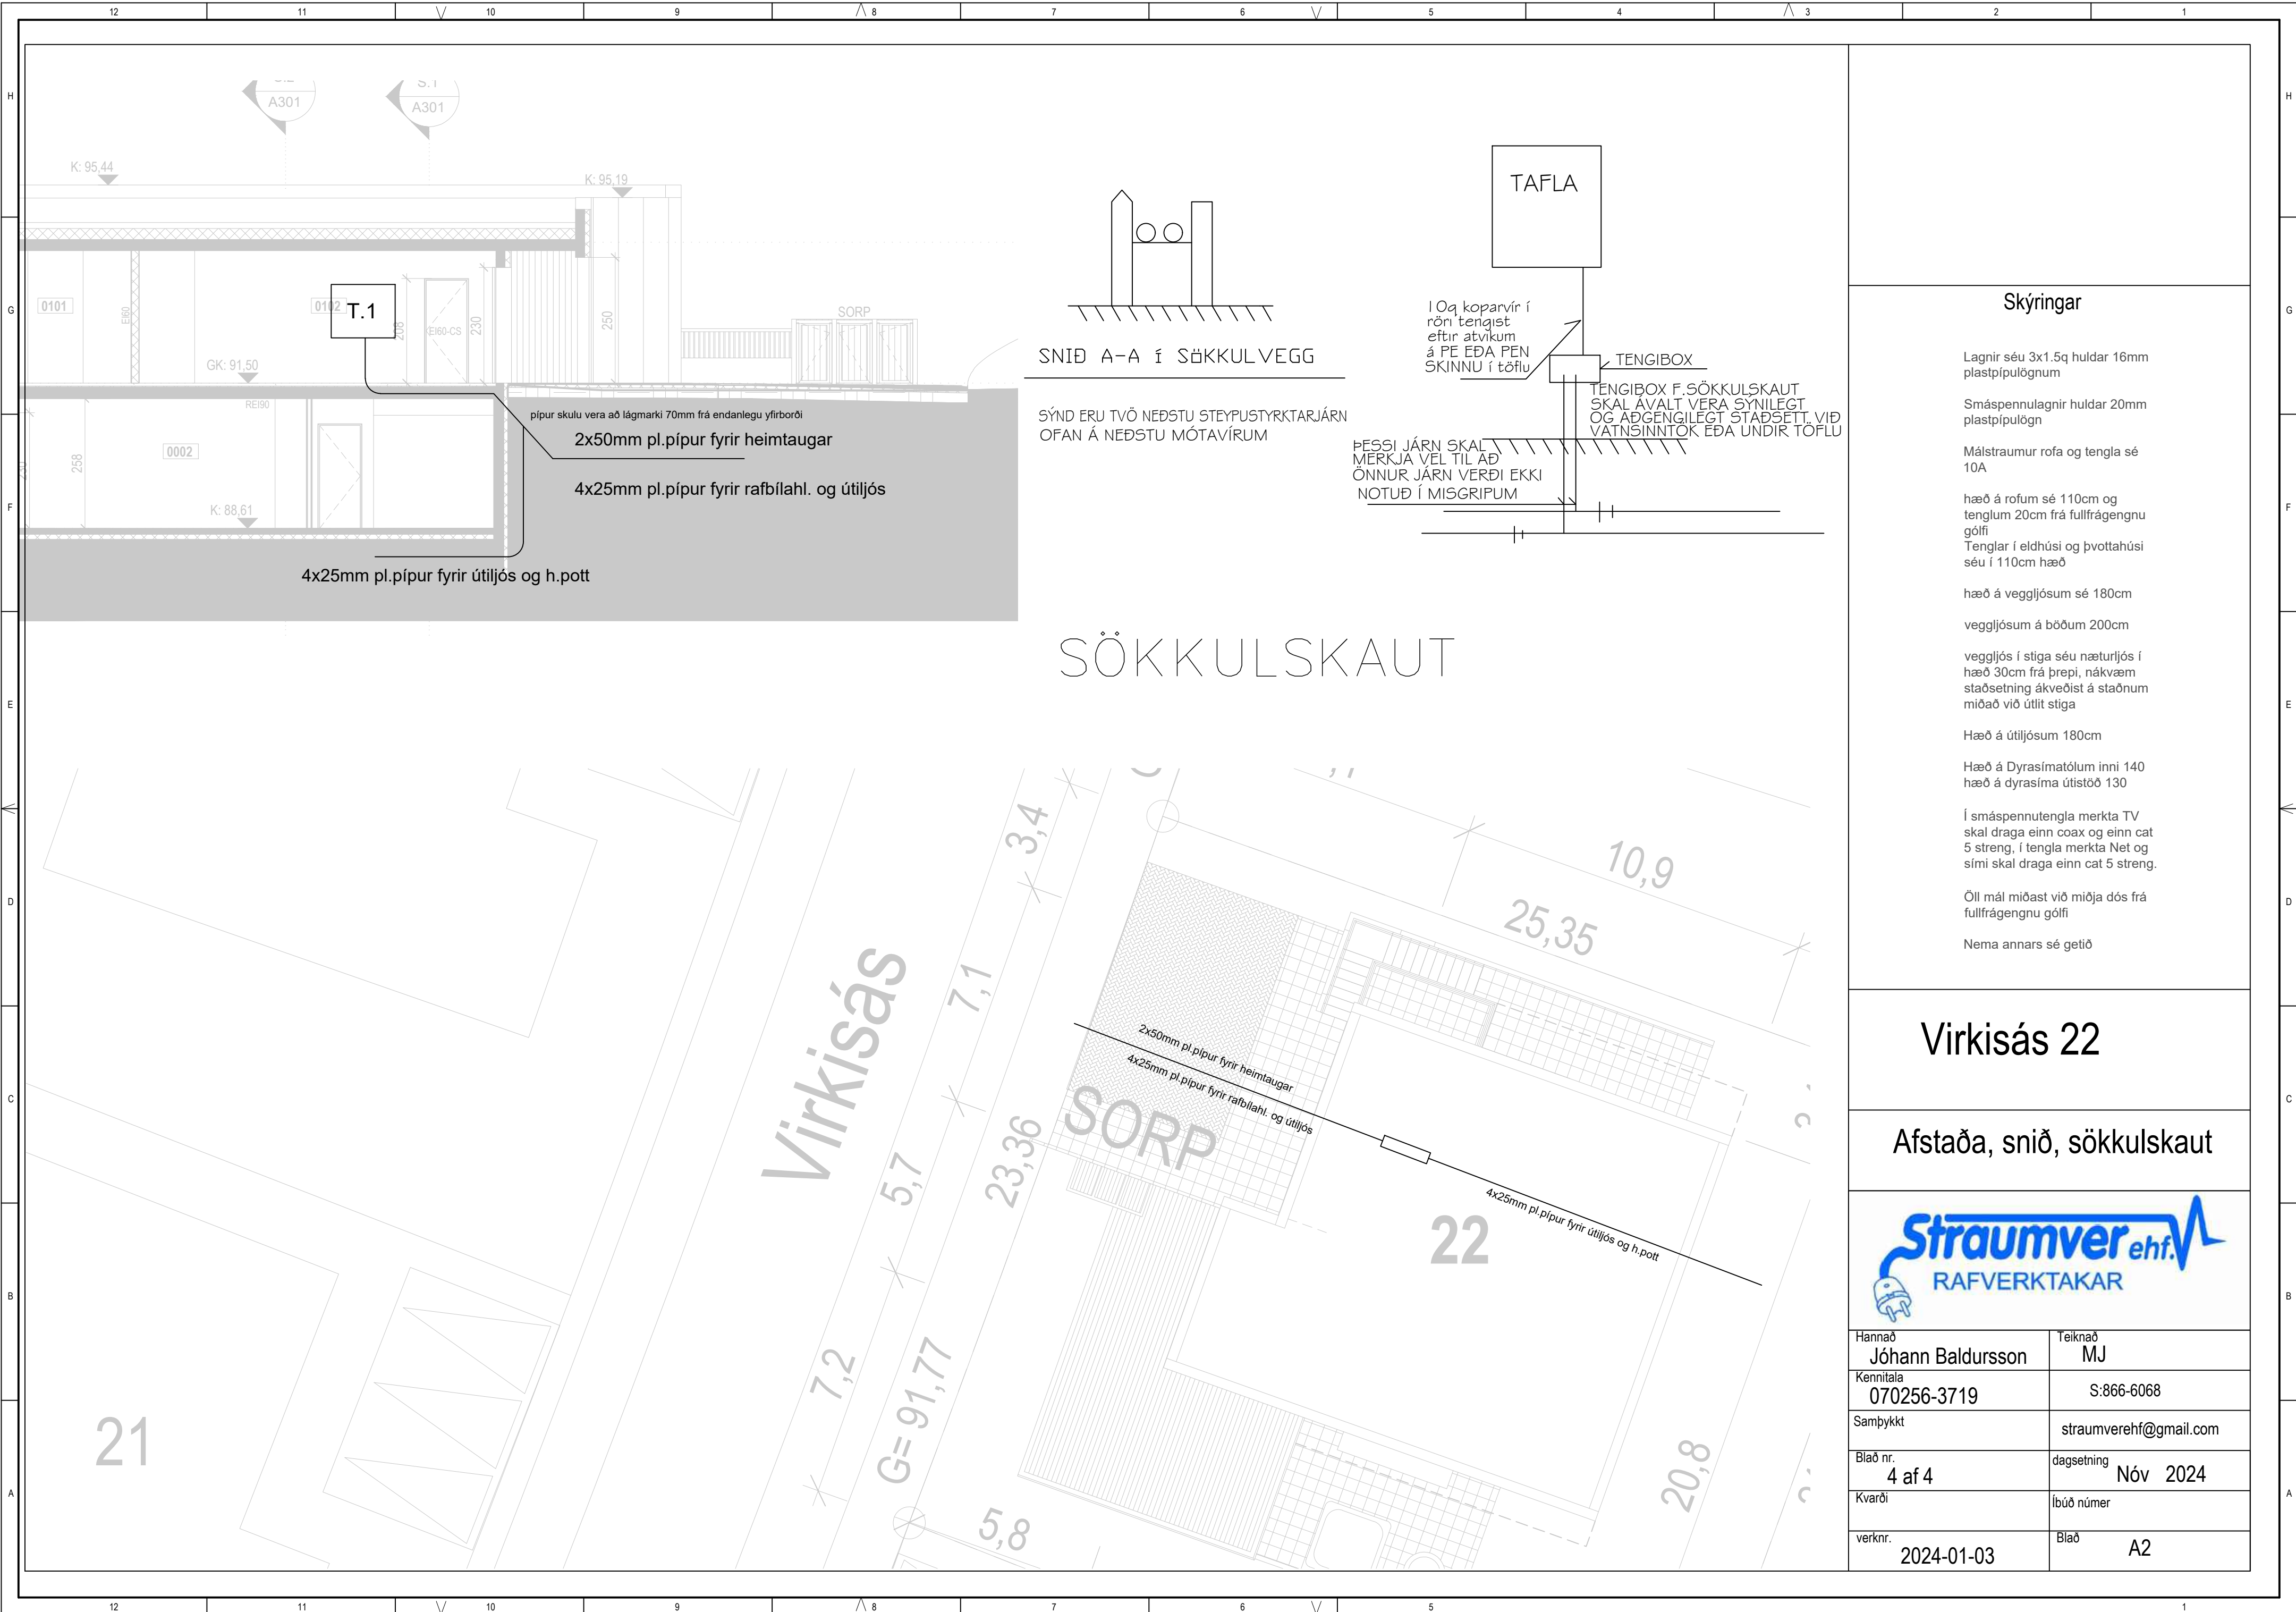

Skýringar

Lagnir séu 3x1.5q huldar 16mm plastpípulögnum

Smáspennulagnir huldar 20mm plastpípulögn

Málstraumur rofa og tengla sé 10A

hæð á rofum sé 110cm og tenglum 20cm frá fullfrágengnu gólfi
Tenglar í eldhúsi og þvottahúsi séu í 110cm hæð

hæð á veggjljósum sé 180cm

veggjljósum á böðum 200cm

veggjljós í stiga séu næturljós í hæð 30cm frá þrepi, nákvæm staðsetning ákveðist á staðnum miðað við útlit stiga

Hæð á útlíjósum 180cm

Hæð á Dyrasímatólum inni 140 hæð á dyrasíma útistöð 130

Í smáspennutengla merкта TV skal draga einn coax og einn cat 5 streng, í tengla merкта Net og sími skal draga einn cat 5 streng.

Öll mál miðast við miðja dós frá fullfrágengnu gólfi

Nema annars sé getið

Virkiás 22

Afstaða, snið, sökkulskaut



Hannað Jóhann Baldursson	Teiknað MJ
Kennitala 070256-3719	S:866-6068
Samþykkt	straumverehf@gmail.com
Blað nr. 4 af 4	dagsetning Nóv 2024
Kvarði	líbúð númer
verknr. 2024-01-03	Blað A2