


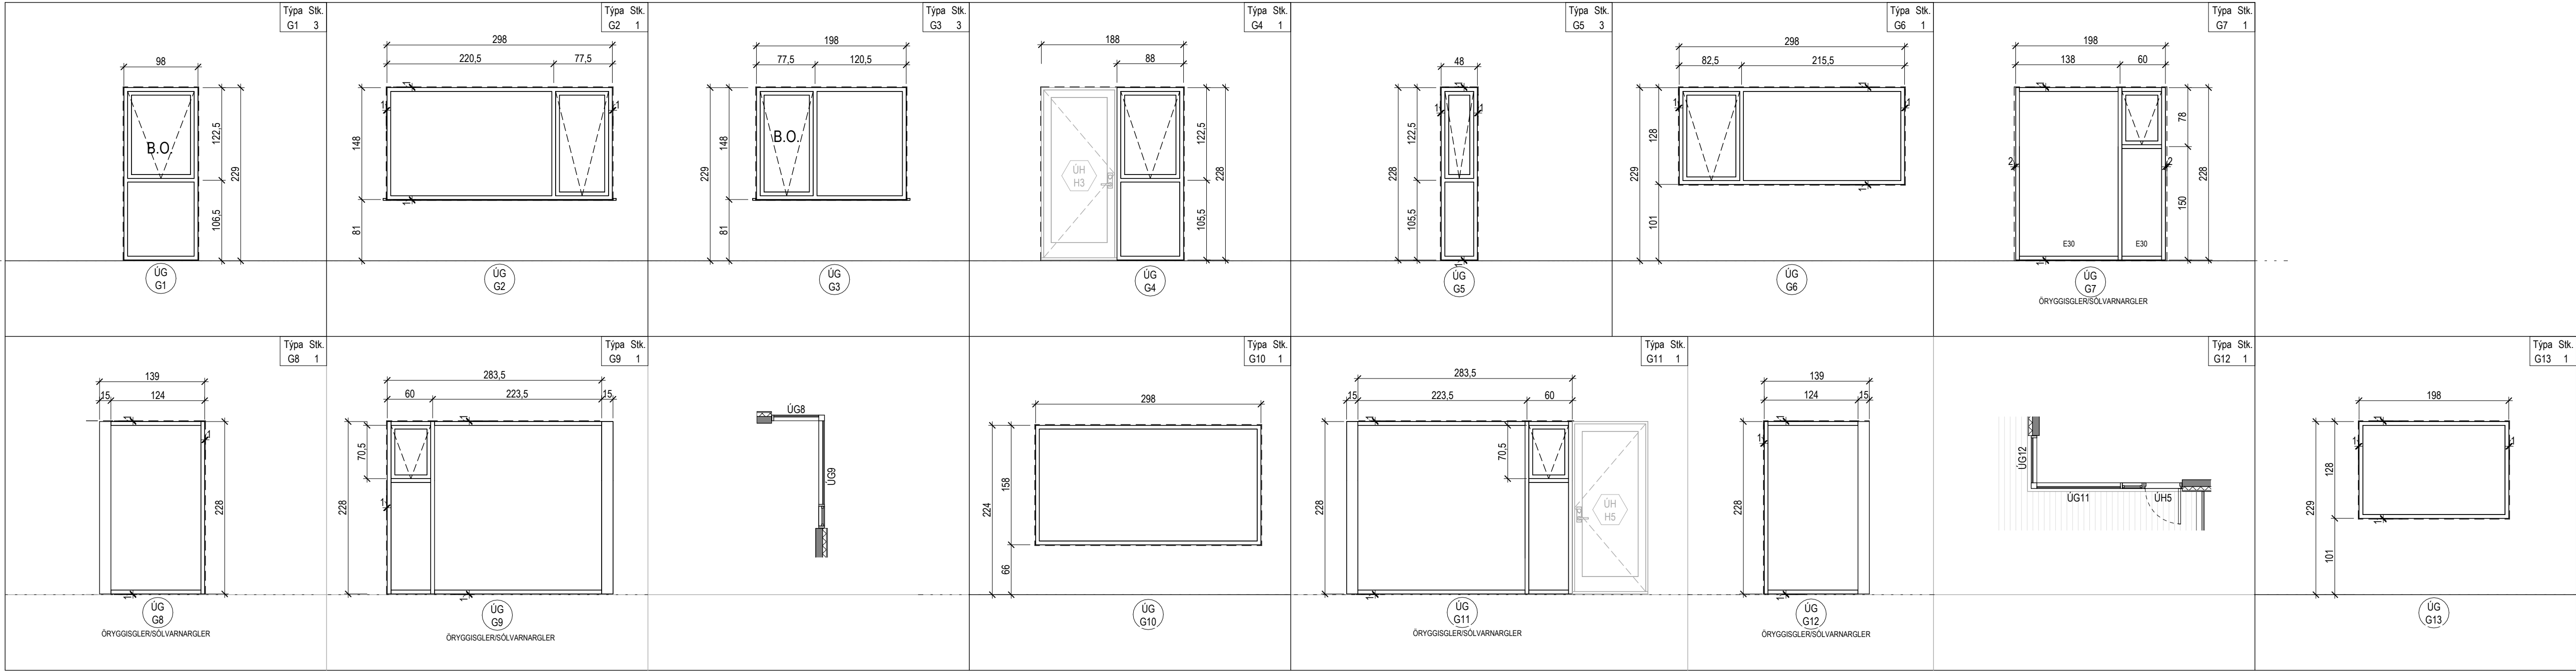

Tákn

Til athugunar:

- Utanmál glugga og hurða eru eins og sýnd eru á gluggateikningu, um er að ræða smíðarás. Fölga er sýnd með broddlinu.
- Öli mál og fjöldi skulu vera vandlega yfirfærin af byggingarabla á grunnmyndum, útlitum og snúðum áður en glugga- og hurðarframleðsla hefst.
- Hurðaspannir eru sýndar á grunnmyndum.


BO = Björgunarop

Brunatákn

Hurðir
E30-CS
E100-CS
E160-CS

Gluggar
E30

Hengslun

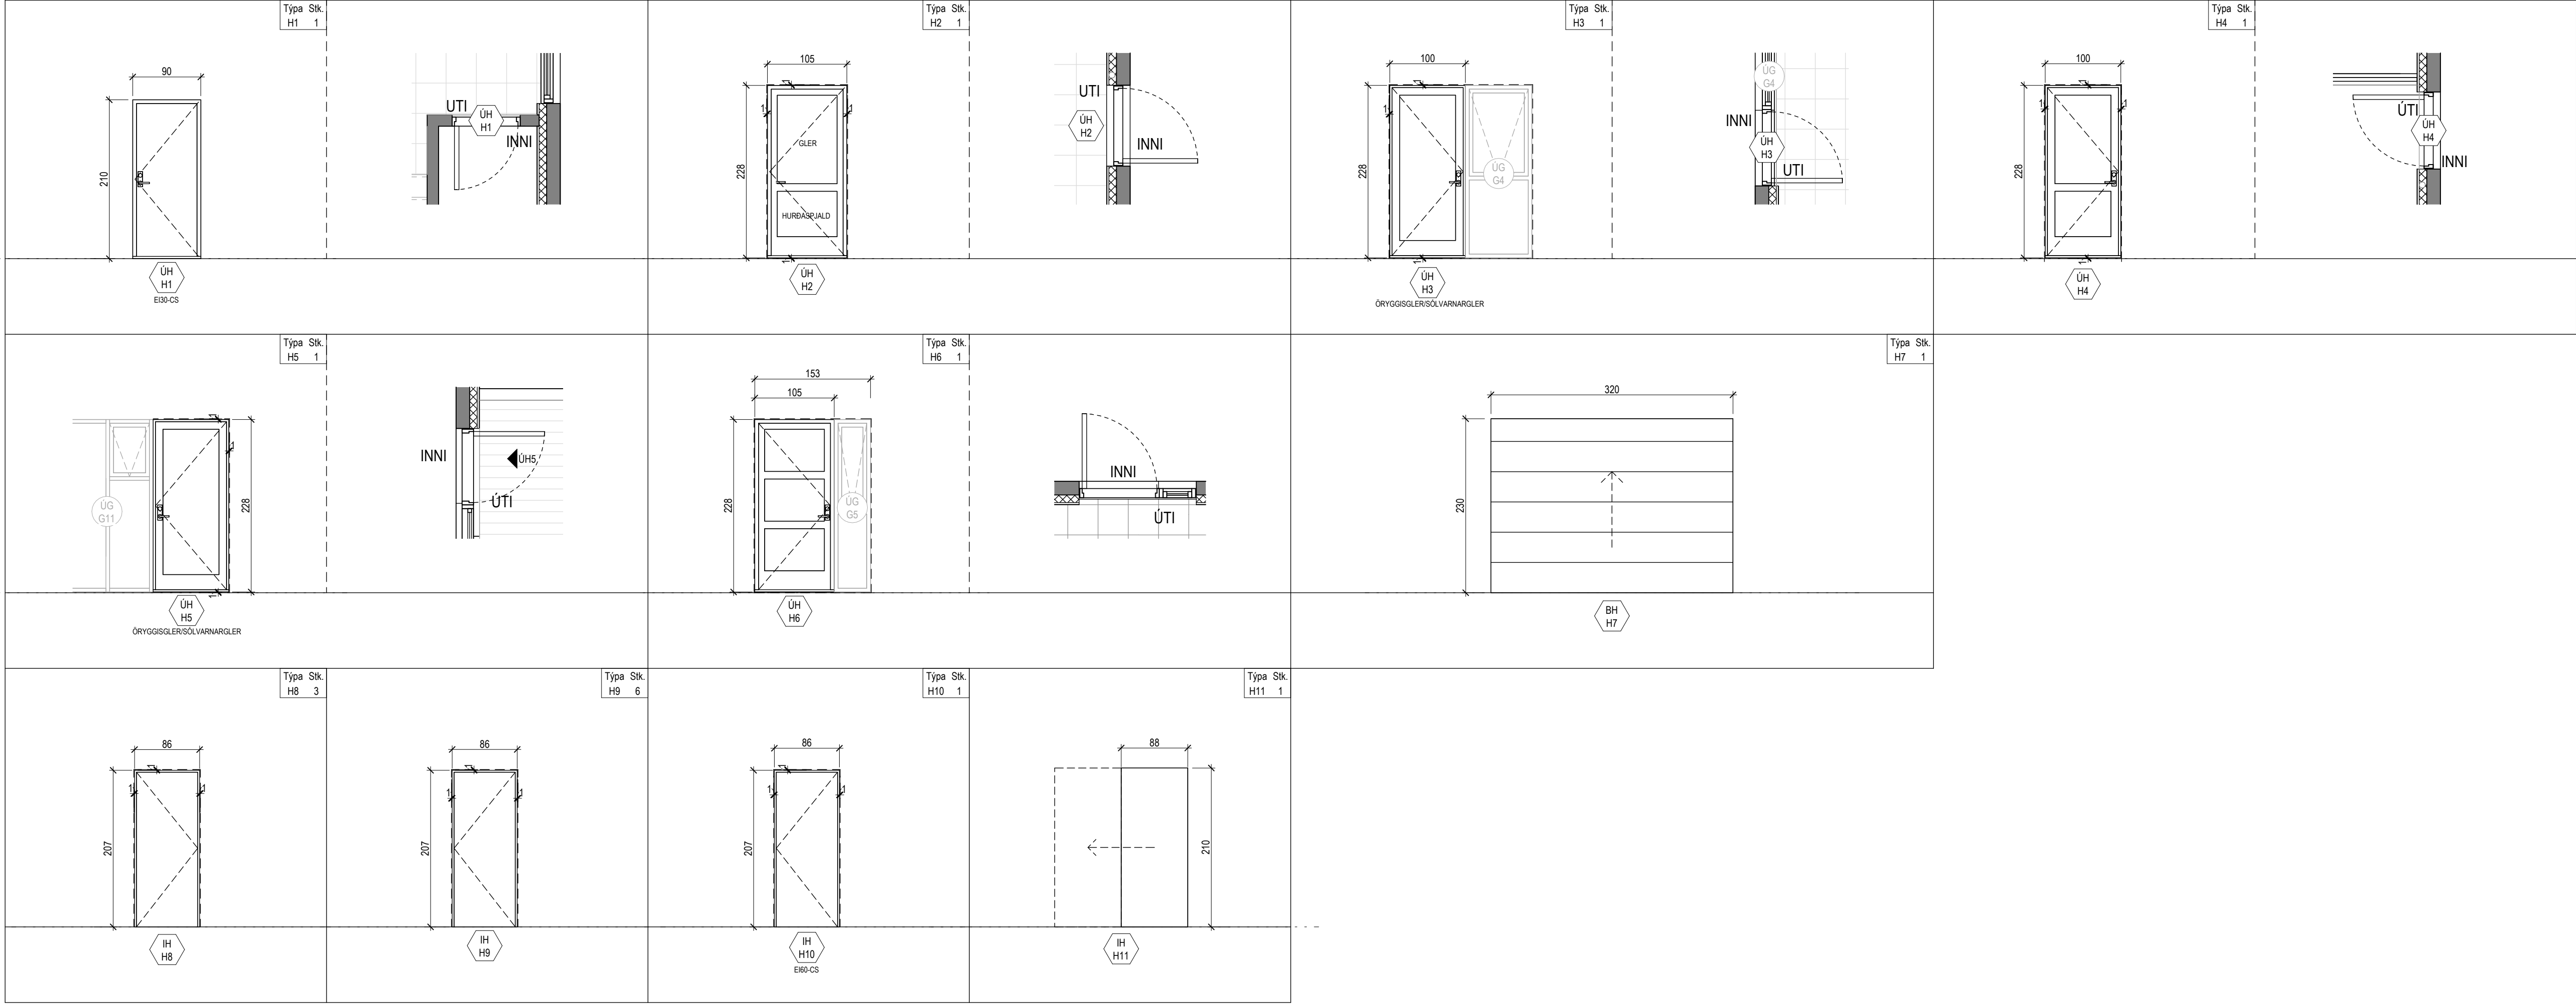

Valhönnun

Laugavegur 178 · 105 Rík · Neðring-Valhönnun@valhonnun.is · S-626600682142469

Virkisás 22, Hafnarfjörður

Landnúmer: 234400 Einbýli

Glugga- og hurðateikning

Sérupprættir

Hönnun:	Verknúmer:	24022E
Valur Þór Sigurðsson, kt.060380-3179	Mælikvarði:	As indicated
Samþykkt:	Dagsetning:	10.09.2024
	Blað:	Útgáfa:

A701