


Grunnmynd aðkomuhæð
1:50

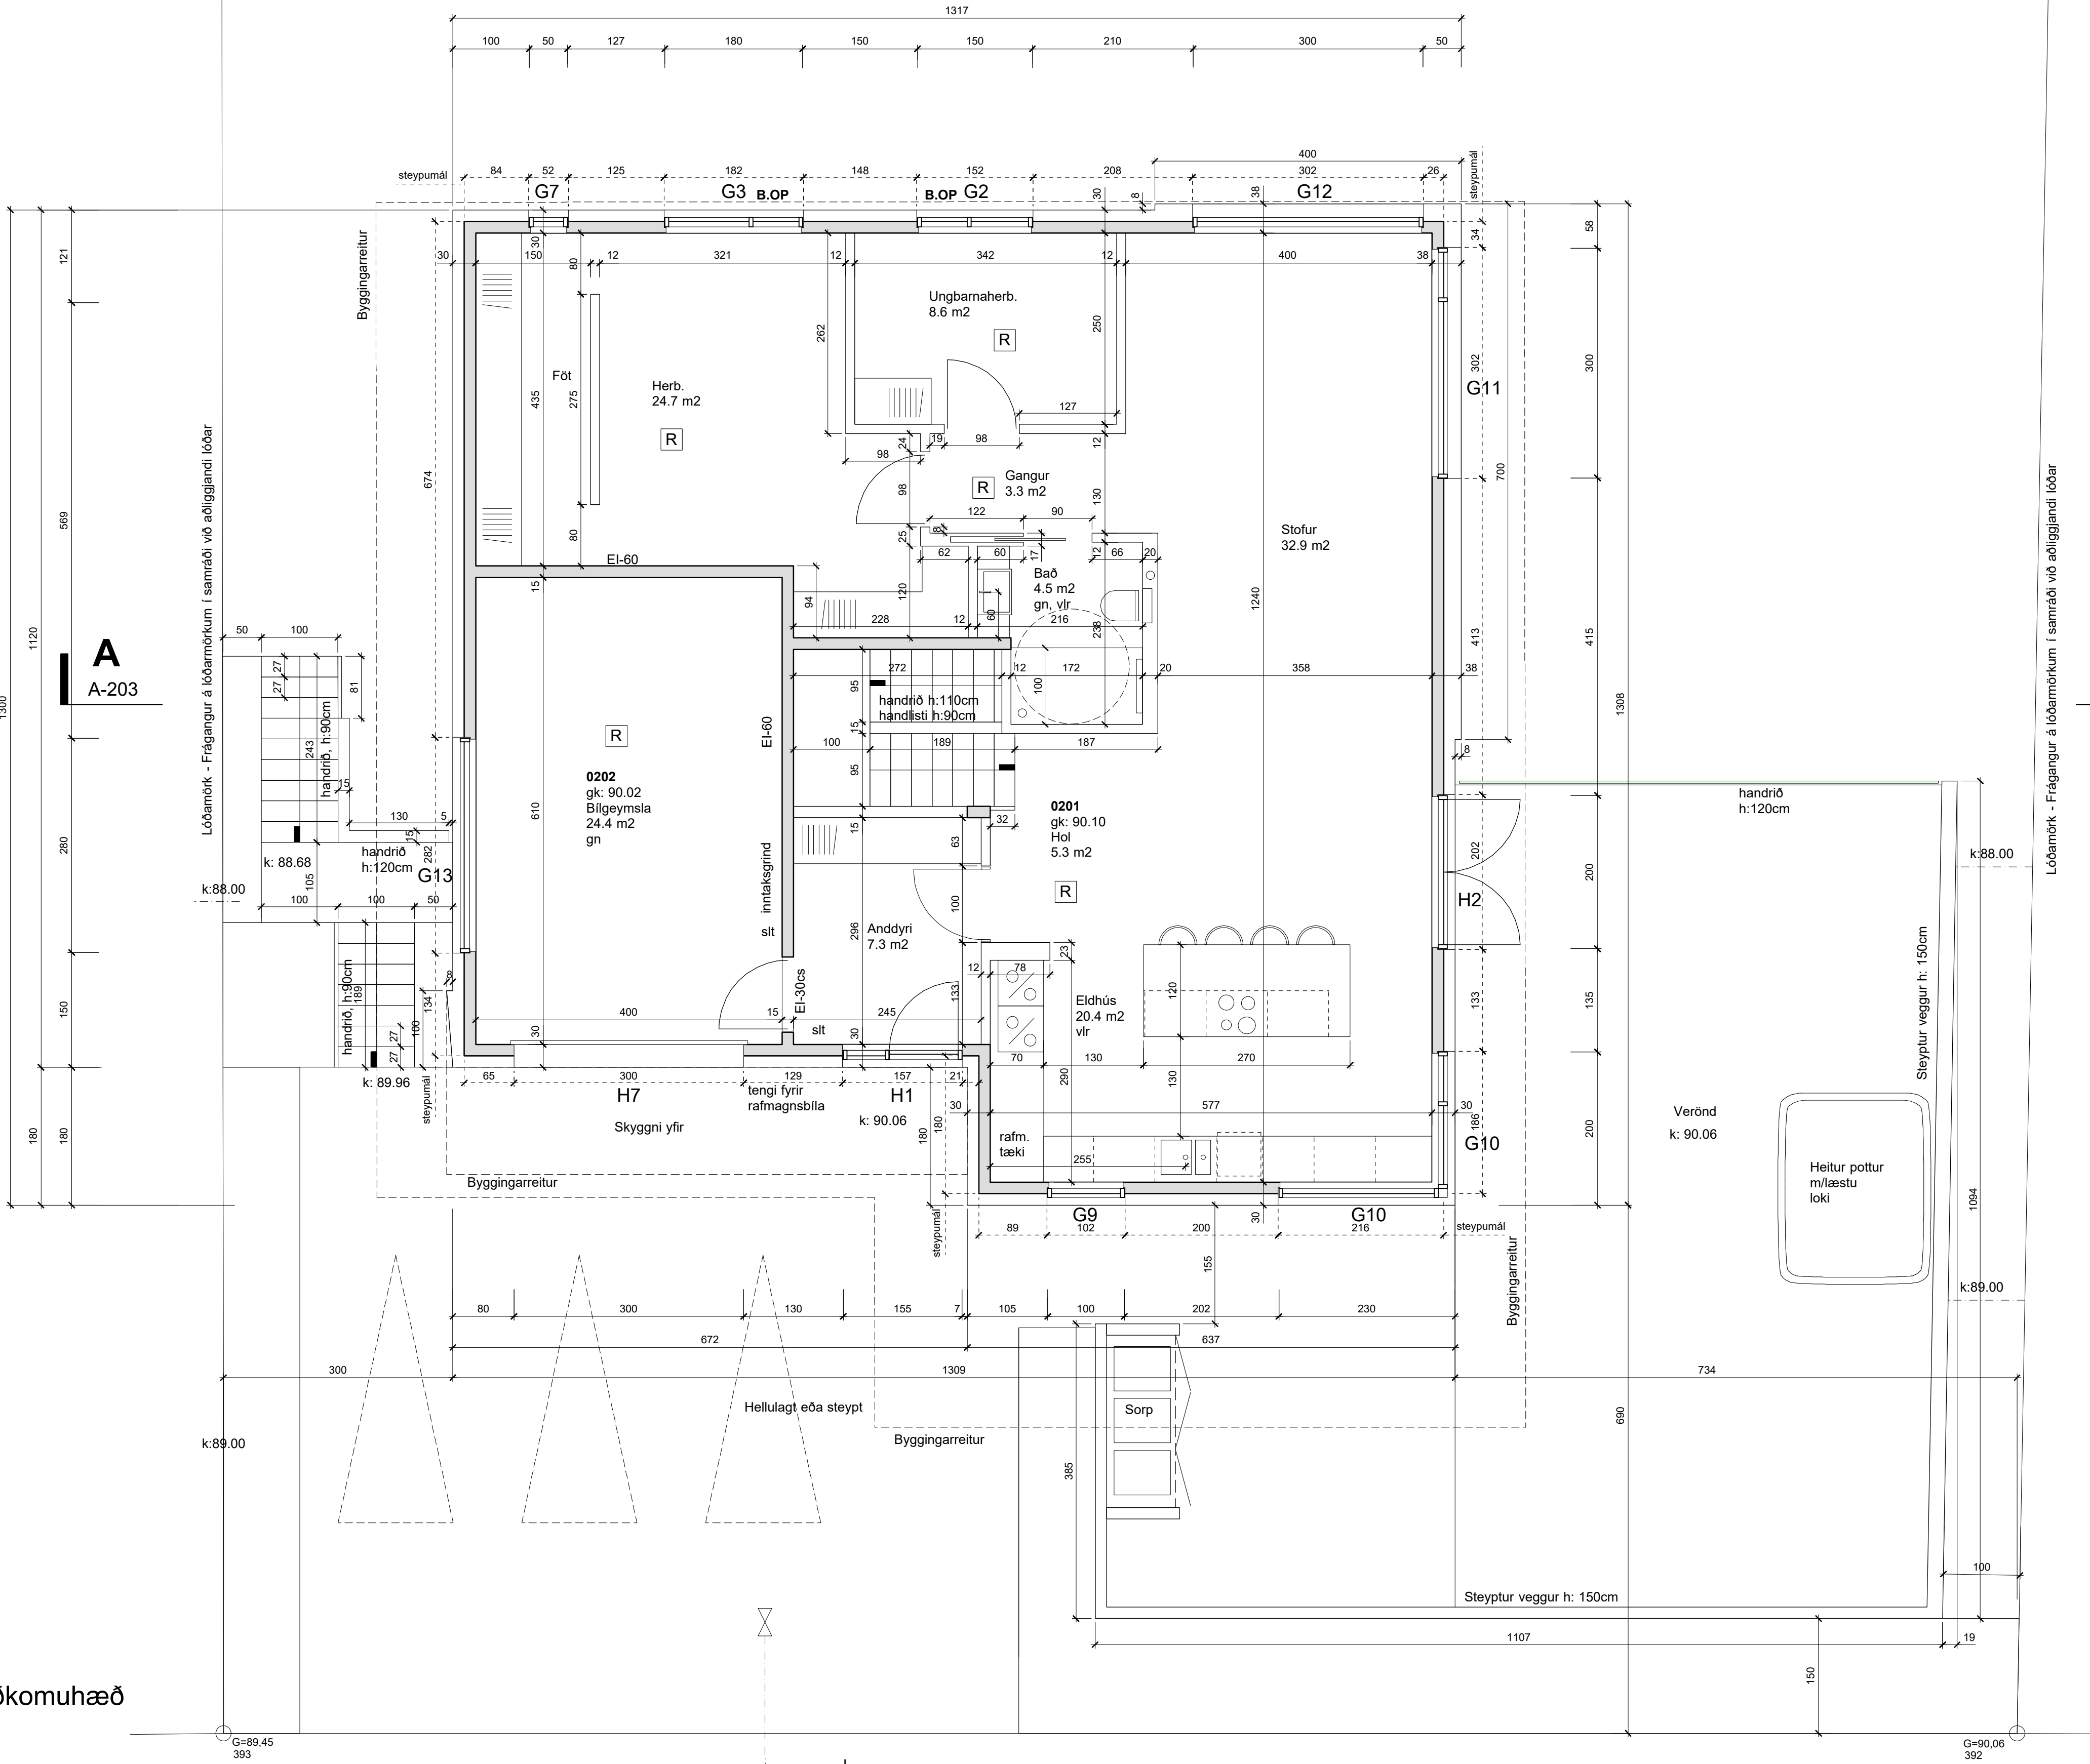

- ATH:
- ÁÐUR EN SMÍÐI GLUGGA OG HURÐA HEFST SKAL SANNREYNA MÁLSETNINGAR Á BYGGINGARSTAD.
 - MÁLSETNINGAR ERU Í CM.
 - VIÐ SMÍÐI GLUGGA OG EFNISVAL SKAL FARA EFTIR ÍSLENSKUM STÖÐLUM.
 - MÆLIÐ EKKI AF TEIKNINGUM.
 - MISRÆMI Í TEIKNINGUM TILKYNNIST HÖNNUÐI STRAX.
 - ÖLL MÁL TAKIST Á STADNUM FYRIR SMÍÐI.

Skýringar:

SLT = Slökkvitæki
R = Reyksskynjari
B.OP = Björgunarop
RL = Rýmingarleið
GN = Gólfniðurfall
VLR = Vélræn loftræsing
ÖG = Öryggisgler
ÞN = Þakniðurfall
0101 = Rýmisnúmer

Brunatákn:

EI60 = Veggir

Breyting A: 05.06.24
Salarhæð hækkuð um 17 cm á aðkomuhæð, gluggi í unglíngaherbergi á neðri hæð.


Virkisás 28 221 Hafnarfirði

Grunnmynd aðkomuhæð

A-201


Verkefni: 22.23 Dátastærð: A1 Mæki: 1:50

TAG teiknistofa ehf
Langaríma 21-23, 112 Reykjavík, s: 699 4297
kt: 500215-1000, atli@tagteiknistofa
Atli Jóhann Guðbjörnsson, Byggingafræðingur, Kt: 260978-5789

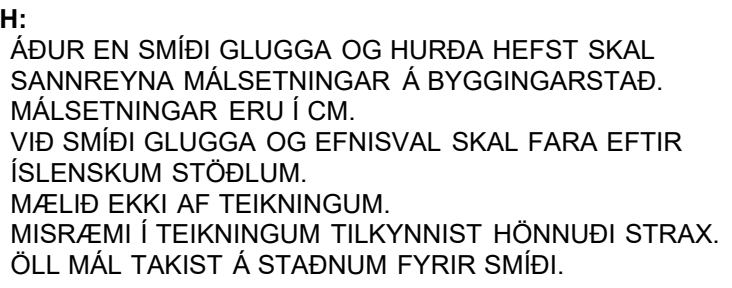

SLT = Slökkvitæki
 RL = Reykskynjari
 B.OP = Björgunarp
 RL = Rýmingarleið
 GN = Gólfniðurfall
 VLR = Vélræn loftræsing
 ÓG = Öryggisgler
 PN = Þakniðurfall
 101 = Rýmisnúmer

E160 = Veggir

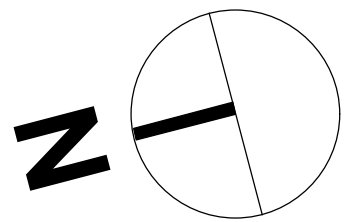

Virkisás 28 221 Hafnarfirði

Dags: 12.01.24

AG teiknistofa ehf
 Langaríma 21-23, 112 Reykjavík, s: 699 4297
 500215-1000, atli@tagteiknistofa.is
 Þi Jóhann Guðbjörnsson, Byggingafræðingur, Kt: 260978-5789

ATH:


- ÁÐUR EN SMÍÐI GLUGGA OG HURÐA HEFST SKAL SANNREYNA MÁLSETNINGAR Á BYGGINGARSTAD.
- MÁLSETNINGAR ERU Í CM.
- VIÐ SMÍÐI GLUGGA OG EFNISVAL SKAL FARA EFTIR ÍSLENSKUM STÖÐLUM.
- MÁLID EKKI AF TEIKNINGUM.
- MISRÆMI Í TEIKNINGUM TILKYNNIST HÖNNUÐI STRAX.
- ÖLL MÁL TAKIST Á STADNUM FYRIR SMÍÐI.

Skýringar:

SLT = Slökkvitæki
R = Reykiskynjarl
B.OP = Björgunarop
RL = Rýmingarleið
GN = Gólfniðurfall
VLR = Vélræn loftþræsing
ÖG = Öryggisgler
ÞN = Þakniðurfall
0101 = Rýmisnúmer


Brunatákn:

E160 = Veggir

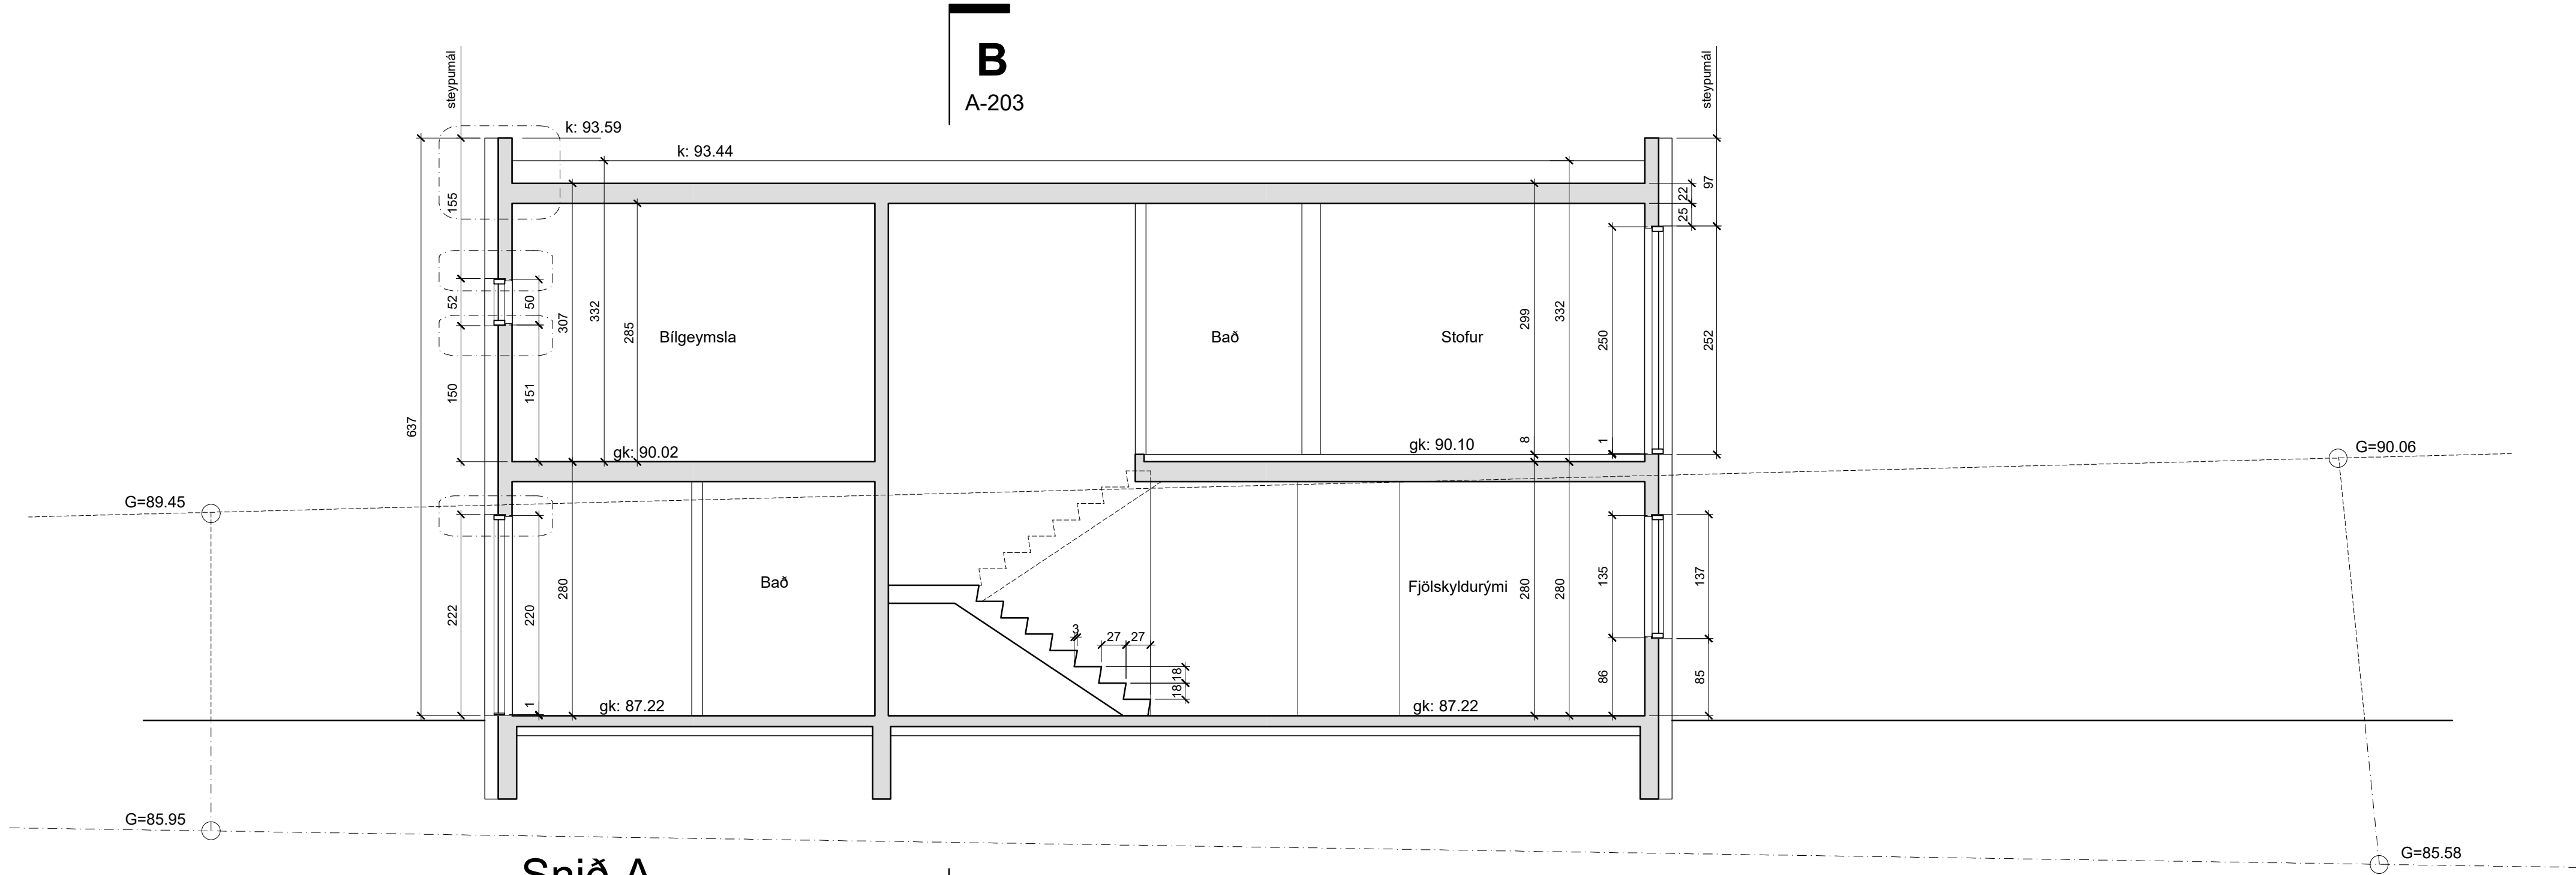

Snið A

B
A-203

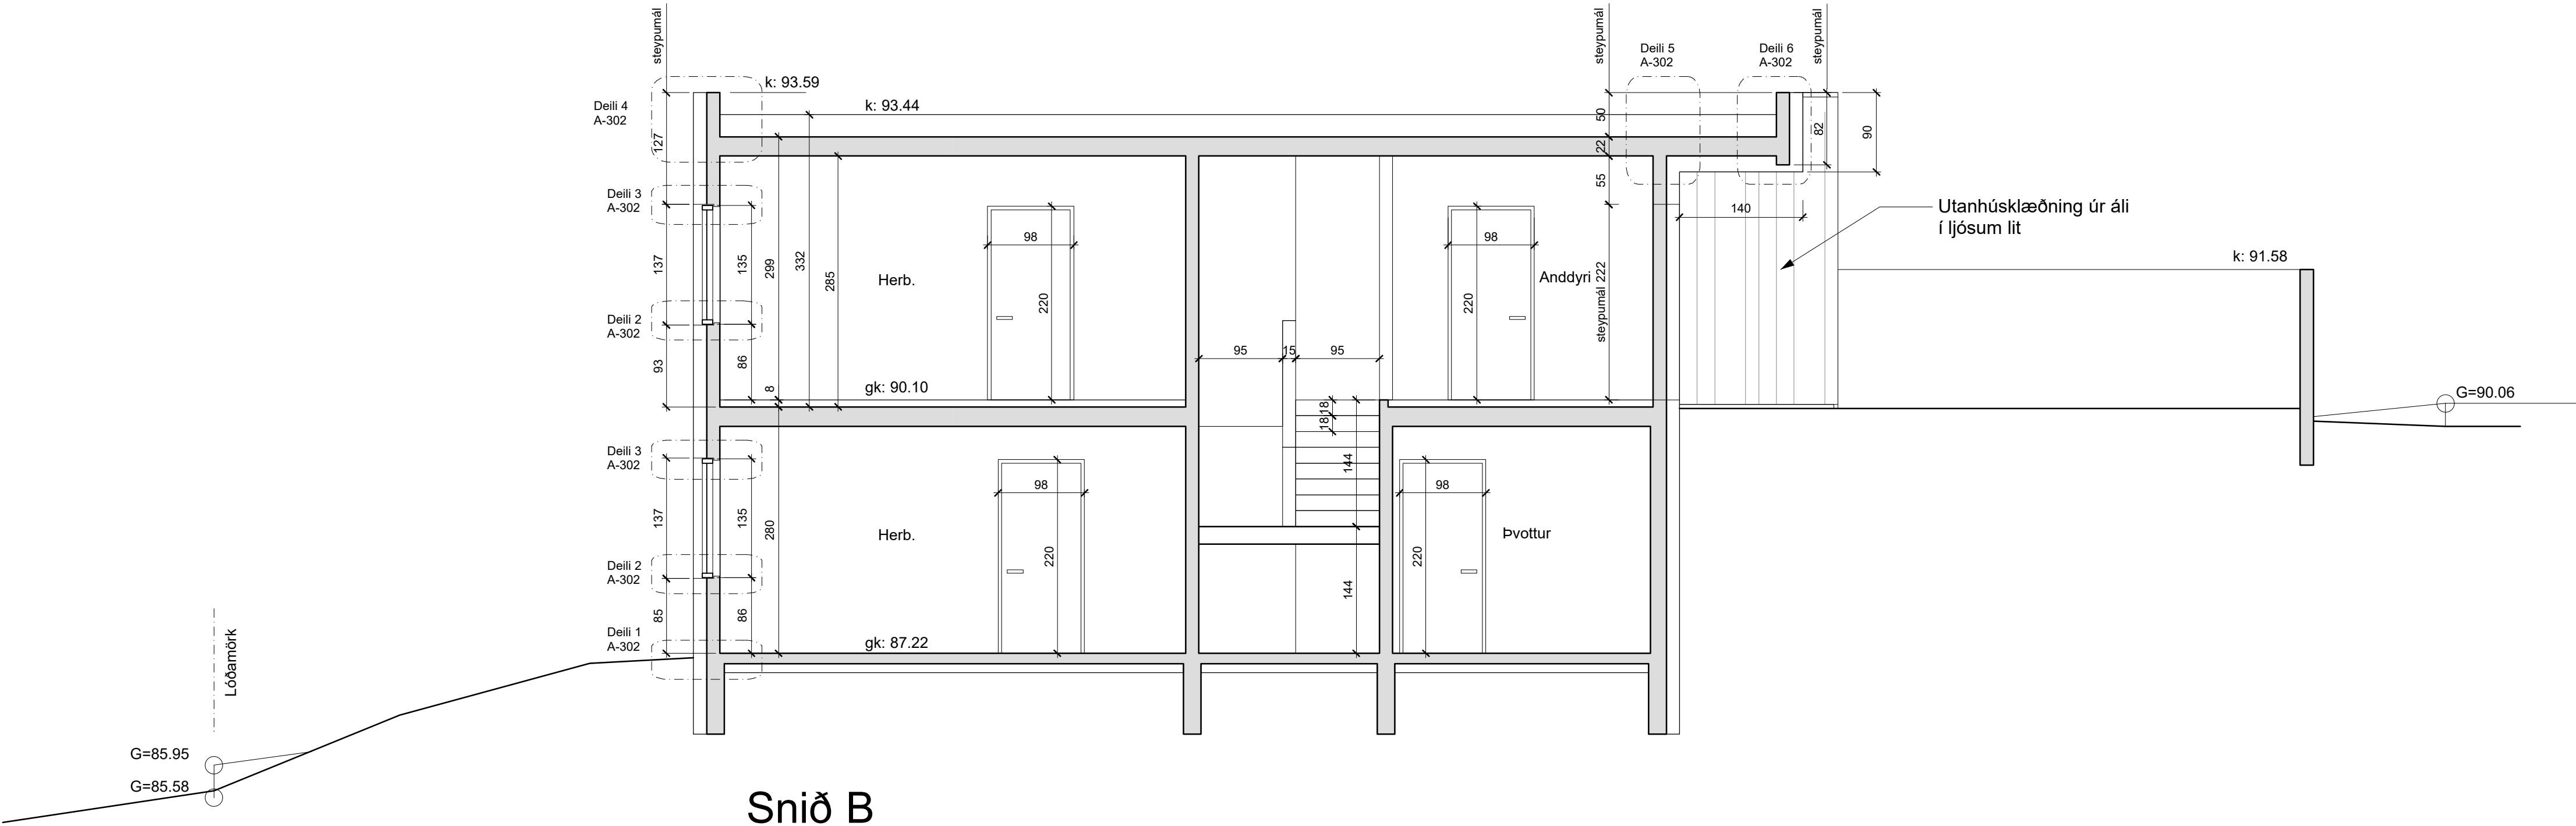

Snið B

Breyting A: 05.06.24
Salarhæð hækkuð um 17 cm á aðkomuhæð, gluggi í unglíngaherbergi á neðri hæð.

Virkisás 28 221 Hafnarfirði

Snið A-203

Verkefni: 22.23 Dæmi: A1 Daga: 12.01.24 Mkv: 1:50

TAG teiknistofa ehf
Langarima 21-23, 112 Reykjavík, s: 699 4297
Kt: 500215-1000, atli@tagteiknistofa
Atli Jóhann Guðbjörnsson, Byggingafræðingur, Kt: 260978-5789


- ATH:
- ÁÐUR EN SMÍÐI GLUGGA OG HURÐA HEFST SKAL SANNREYNA MÁLSETNINGAR Á BYGGINGARSTAD.
 - MÁLSETNINGAR ERU Í CM.
 - VIÐ SMÍÐI GLUGGA OG EFNISVAL SKAL FARA EFTIR ÍSLENSKUM STÖÐLUM.
 - MÆLIÐ EKKI AF TEIKNINGUM.
 - MISRÆMI Í TEIKNINGUM TILKYNNIST HÖNNUÐI STRAX.
 - ÖLL MÁL TAKIST Á STAÐNUM FYRIR SMÍÐI.

Skýringar:


SLT = Slökkvitæki
R = Reykskynjari
B.OP = Björgunarop
RL = Rýmingarleið
GN = Gólfniðurfall
VLR = Vélræn loftþræsing
ÖG = Öryggisgler
ÞN = Þakniðurfall
0101 = Rýmisnúmer

Brunatákn:

Ei60 = Veggir

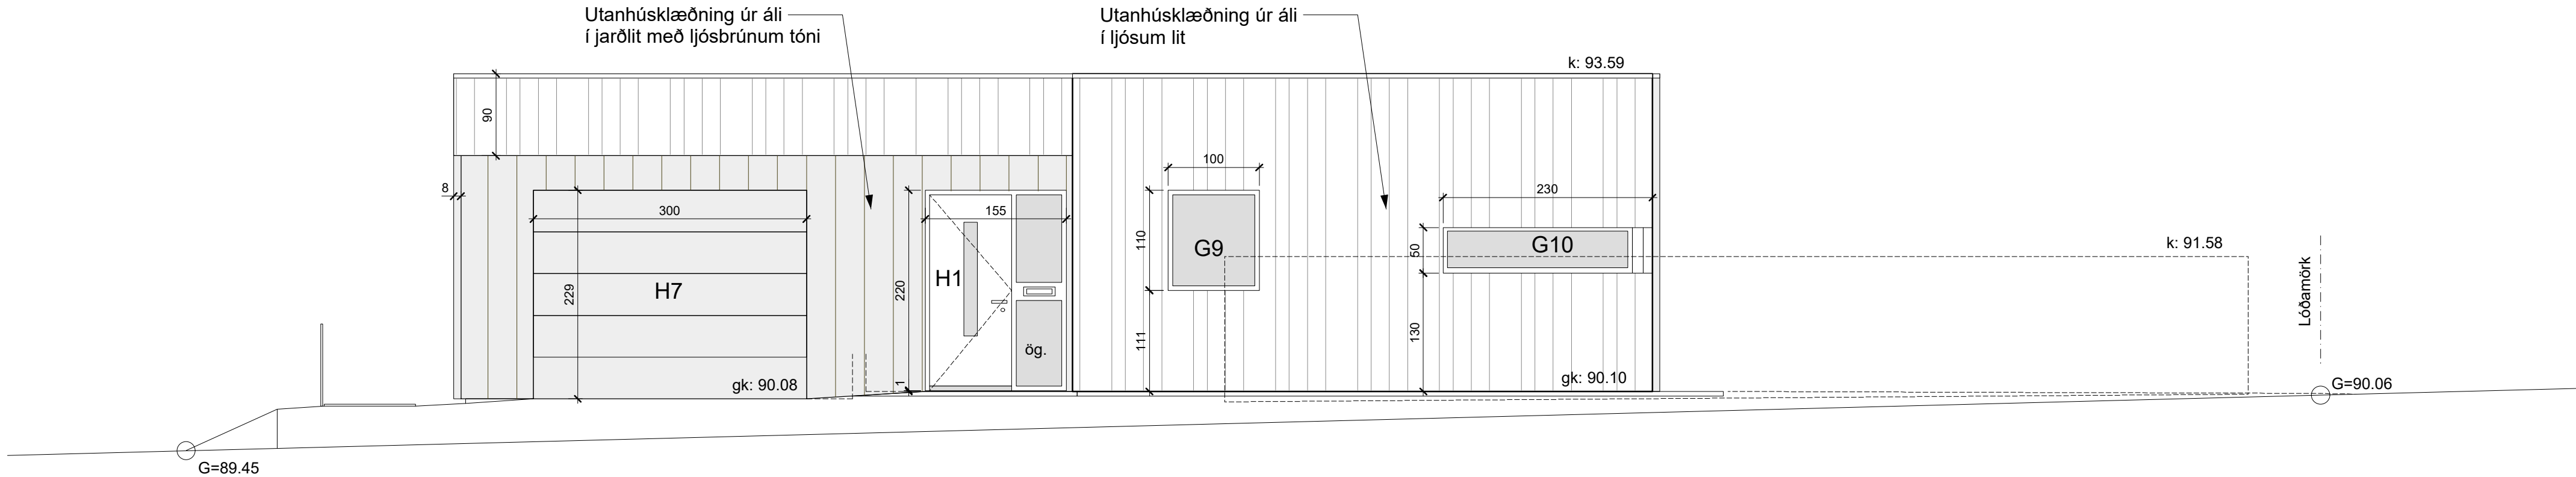

Útlit, vestur

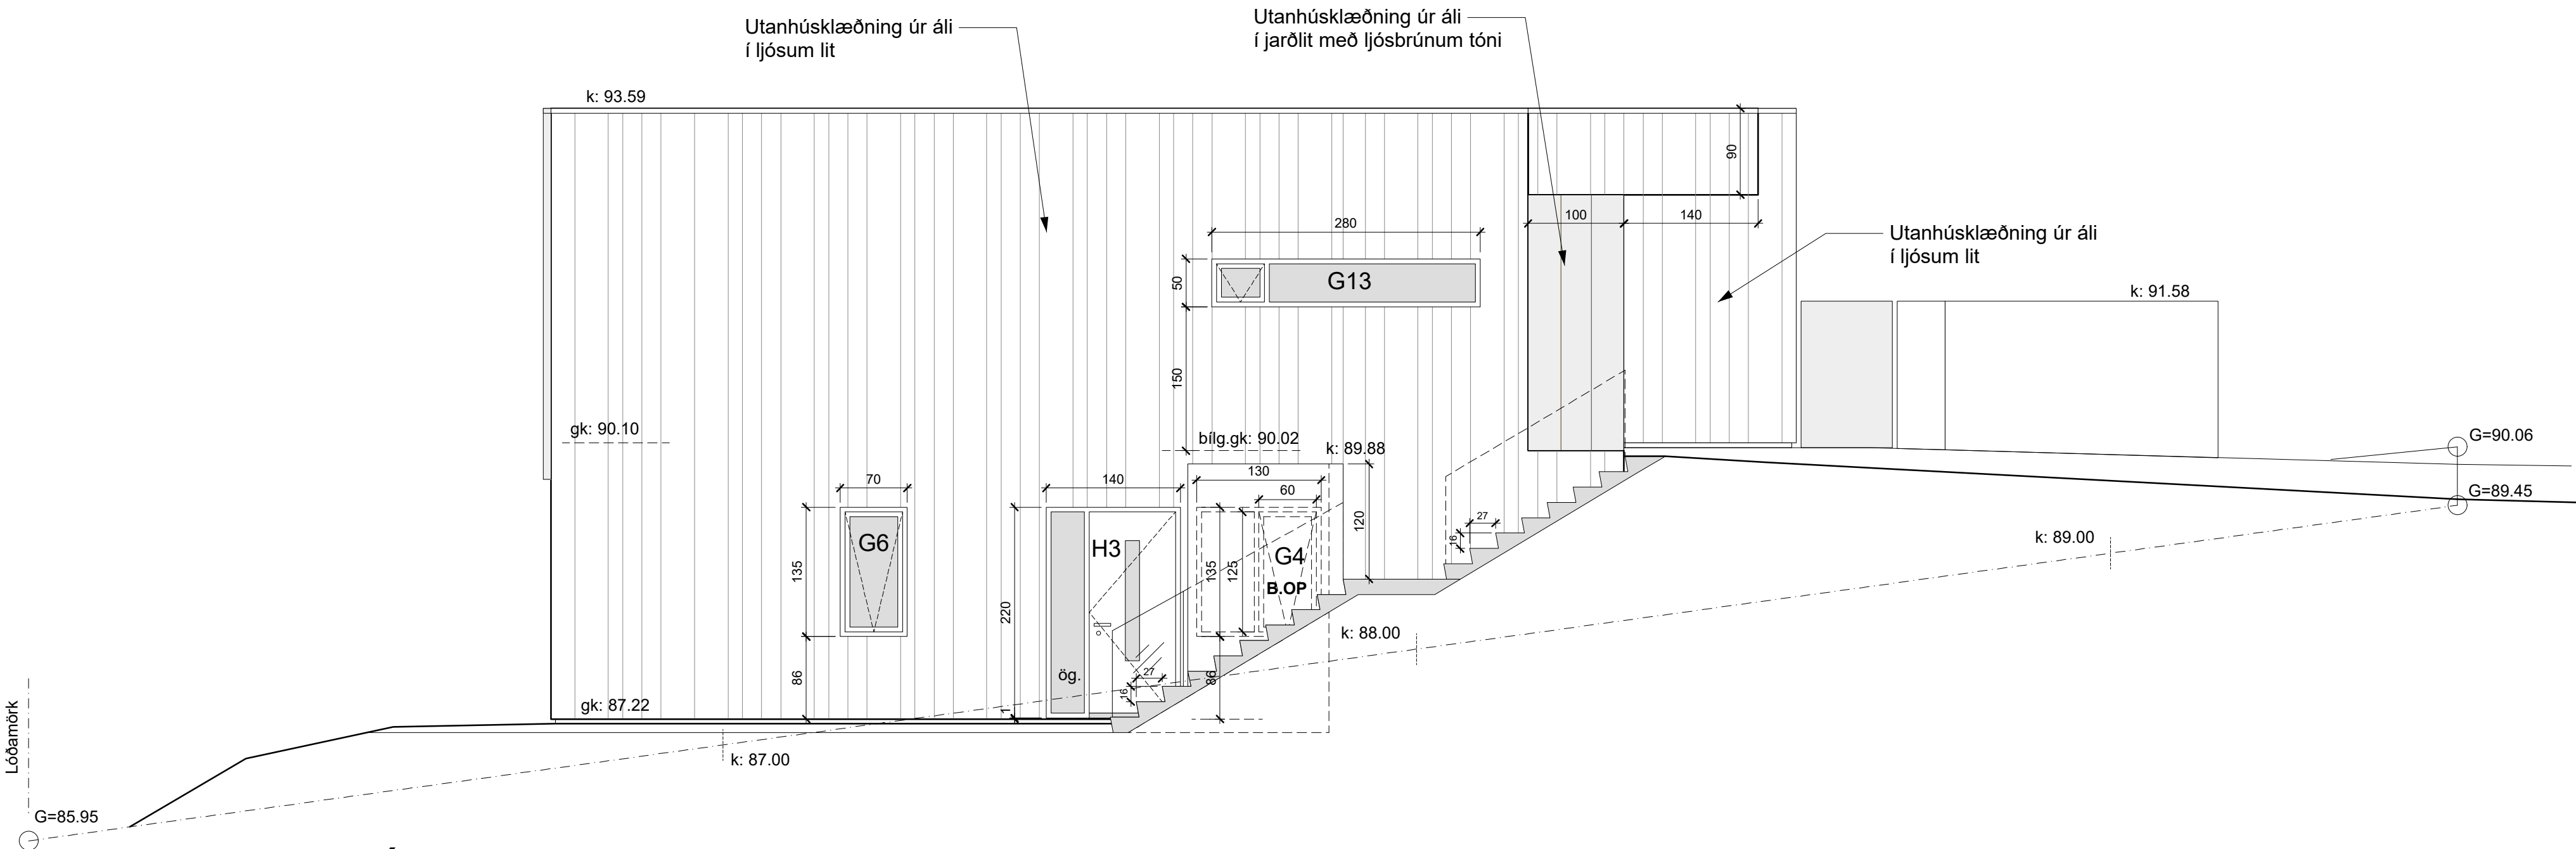

Útlit, norður

Breyting A: 05.06.24
Salarhæð hækkuð um 17 cm á aðkomuhæð, gluggi í unglingaherbergi á neðri hæð.


Virkisás 28 221 Hafnarfirði

Útlit A-204

Verkefni: 22.23 Skráðastærð: A1 Mæki: 1:50

ÞAG teiknistofa ehf
Langaríma 21-23, 112 Reykjavík, sí: 699 4297
Kt: 500215-1000, atli@tagteiknistofa
Atli Jóhann Guðbjörnsson, Byggingafræðingur, Kt: 260978-5789

160 = Veggir

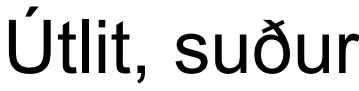

AG teiknistofa ehf
 Langaríma 21-23, 112 Reykjavík, s: 699 4297
 500215-1000, atli@tagteiknistofa.is
 Þi Jóhann Guðbjörnsson, Byggingafræðingur, Kt: 260978-5789