



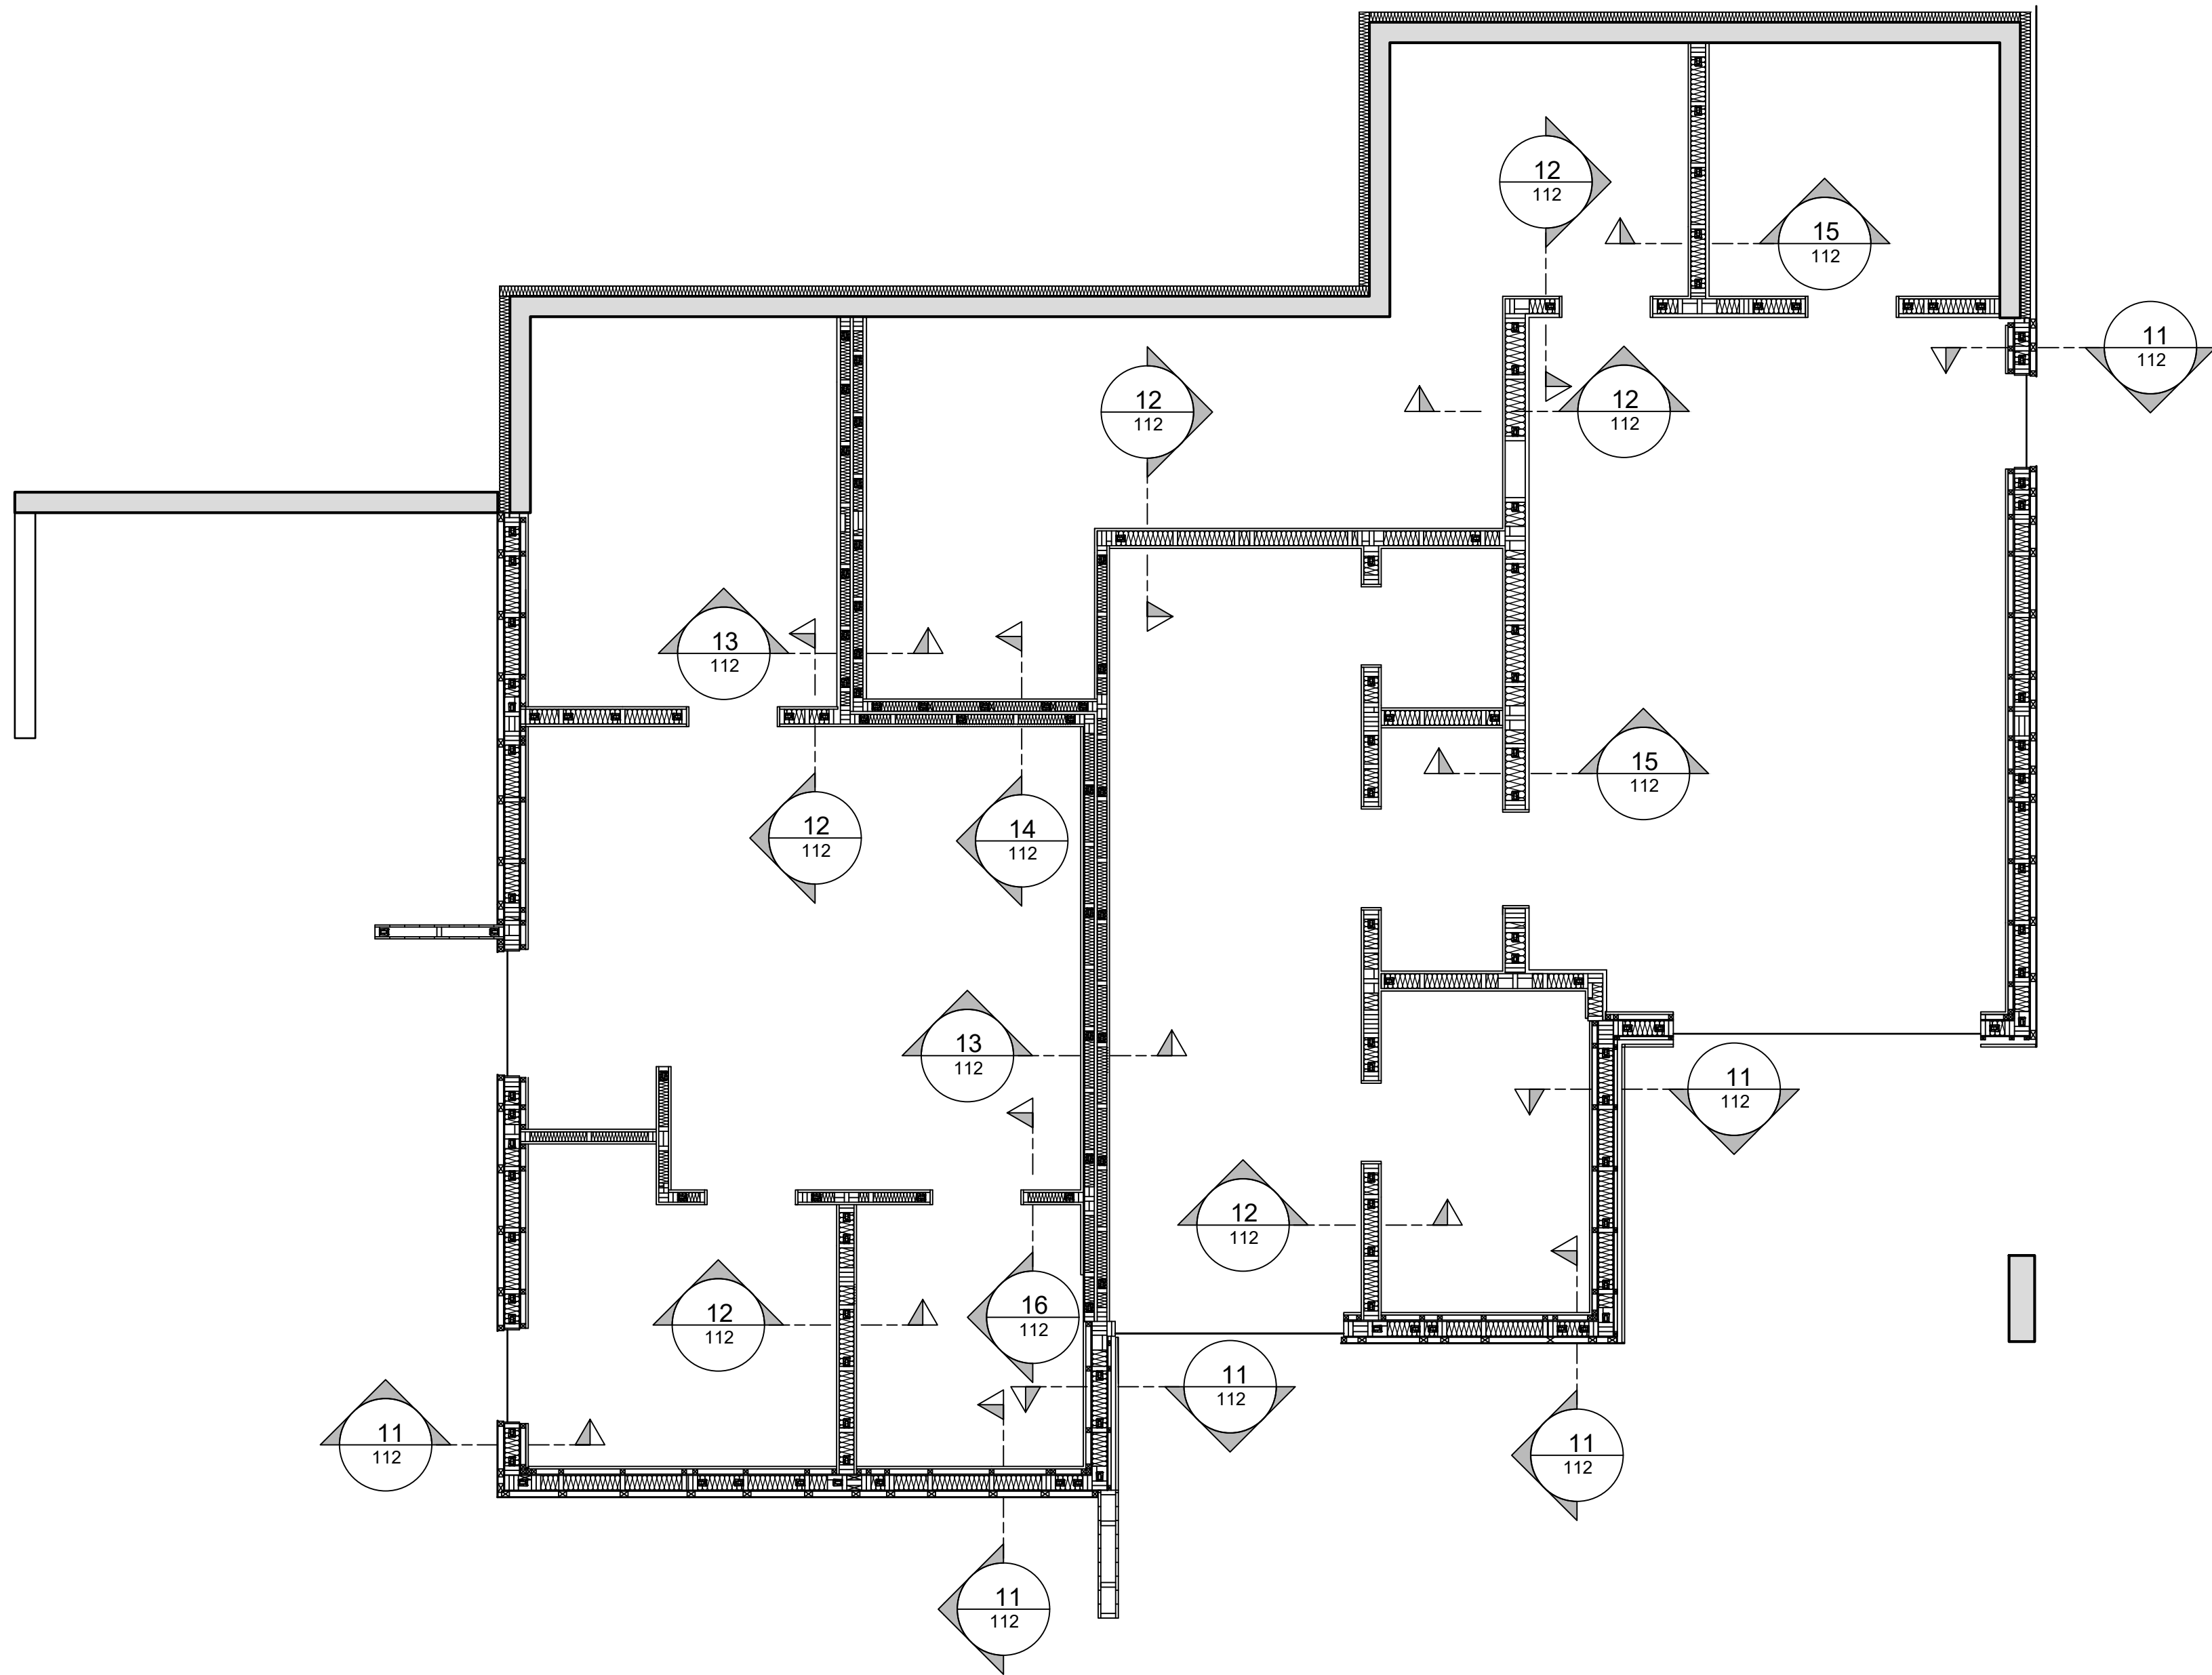








GRUNNMYND, 1.HÆÐ - FESTINGAR VEGGEININGA
1:50

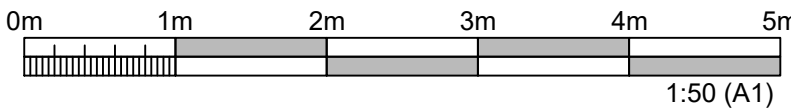

Nr.	Dags.	Breyting	Af
01	15.07.24	VERKTEIKNING	-


Heiti verks:		VIRKISÁS 29 102 HAFNARFIRDI	
Heiti teikningar:		GRUNNMYND, 1. HÆÐ FESTINGAR VEGGEININGA	Mkv. 1:50
		Hannað	EV
		Teiknað	BAR
Dags.	15.07.2024	Blað -	Nr. B111
		Yfirfarið	EV

Eyjólfur Valgarðsson Byggingateknifræðingur B.cs. Hraunryði 6, 220 Gardabæ gsm:8917257 evtraust@gmail.com	
Eyjólfur Valgarðsson Kt:280857-4169	

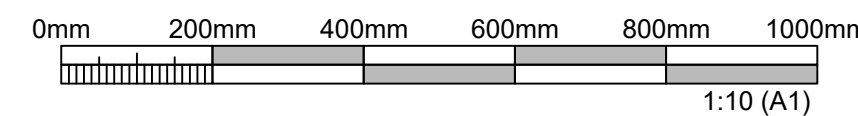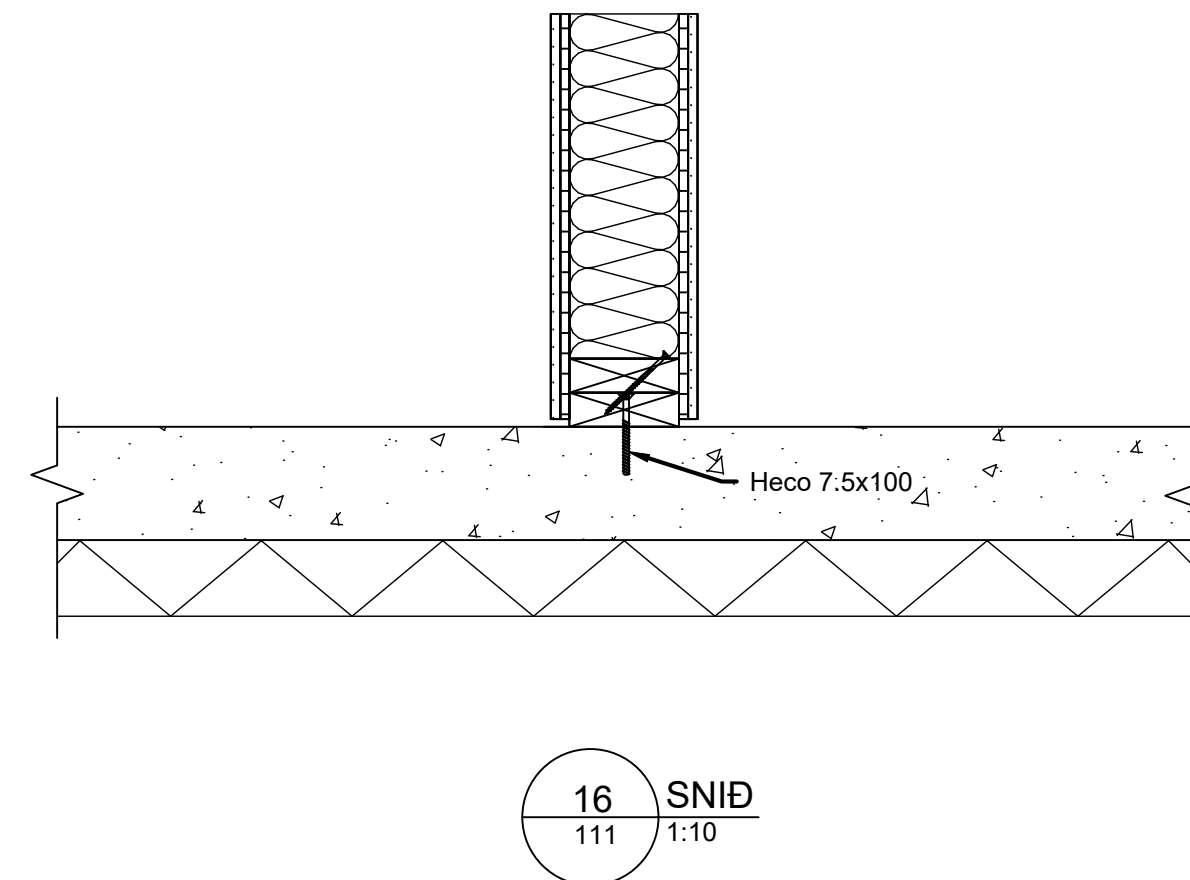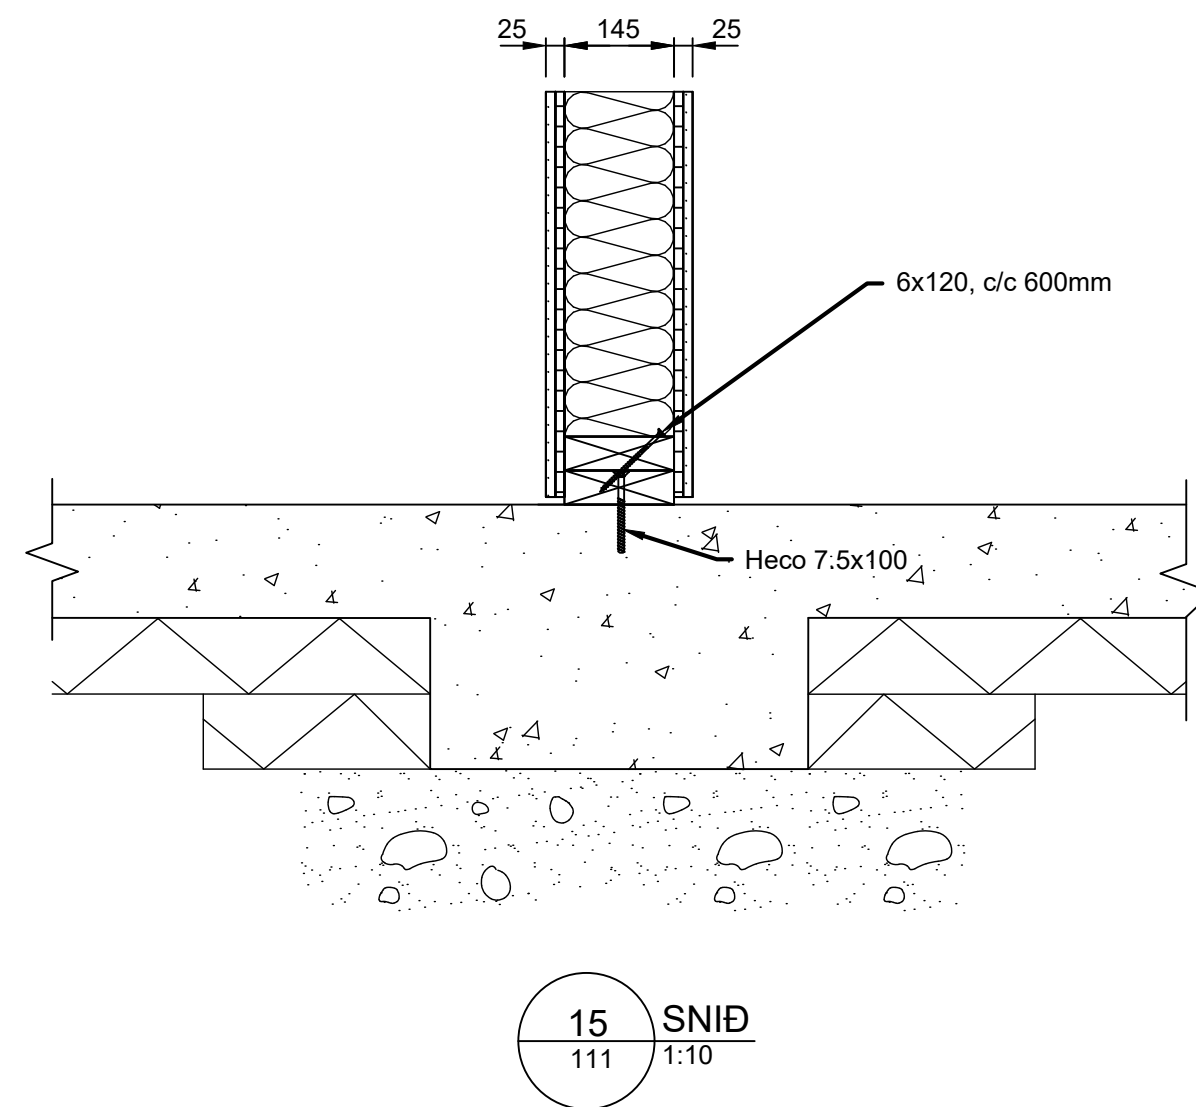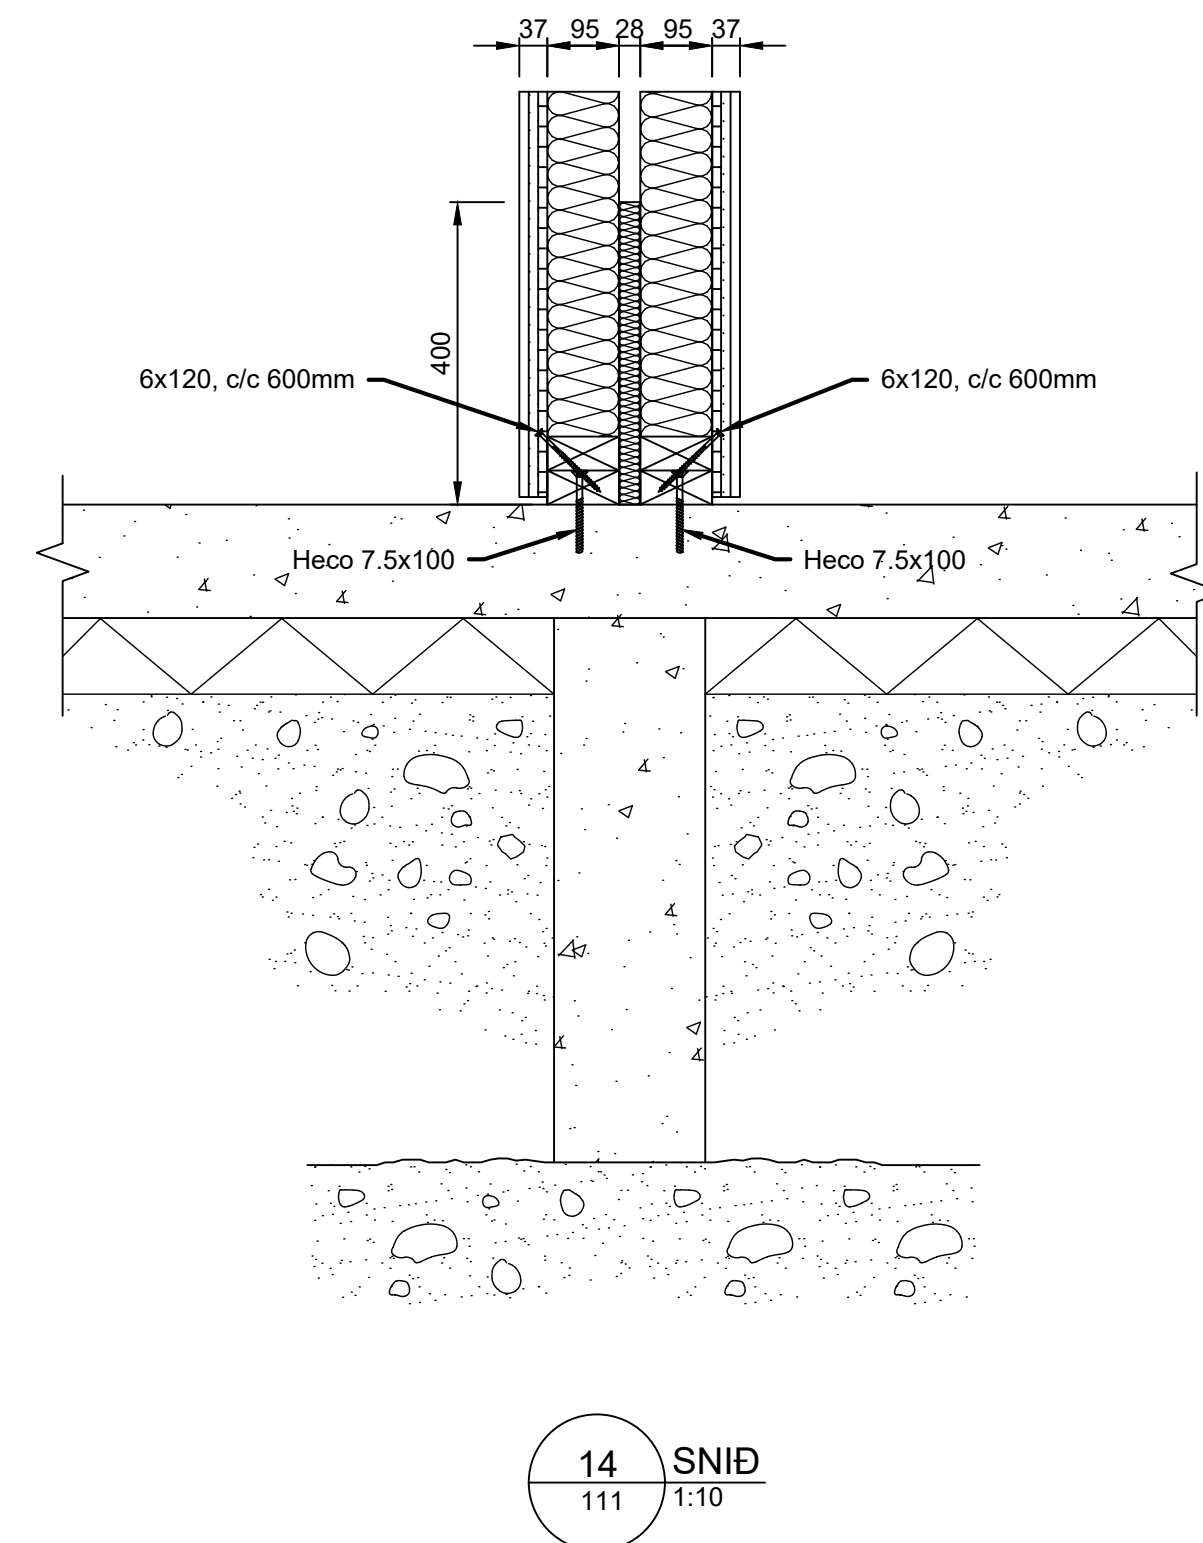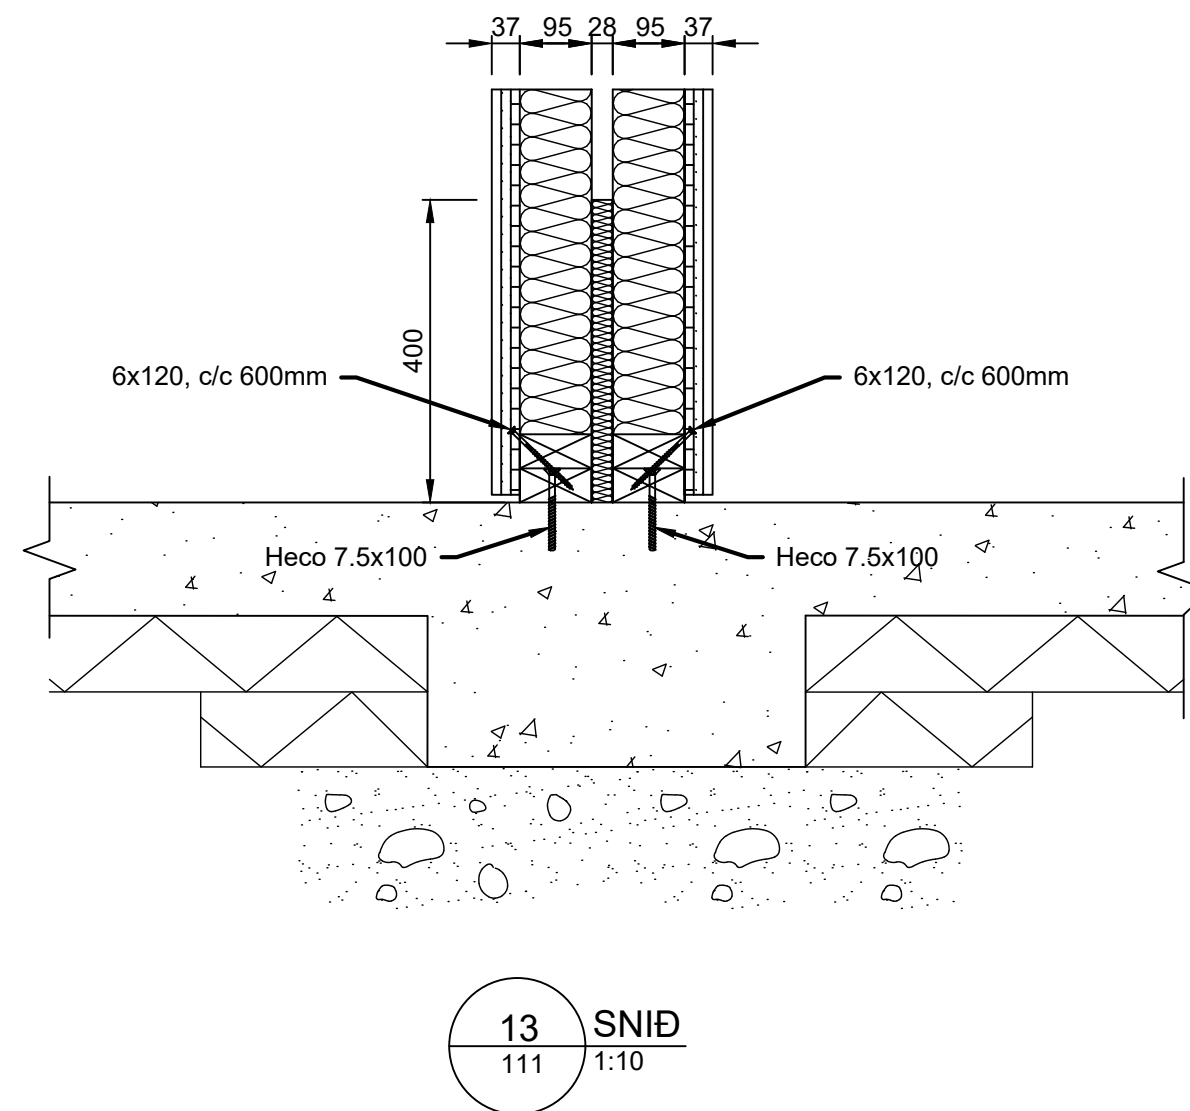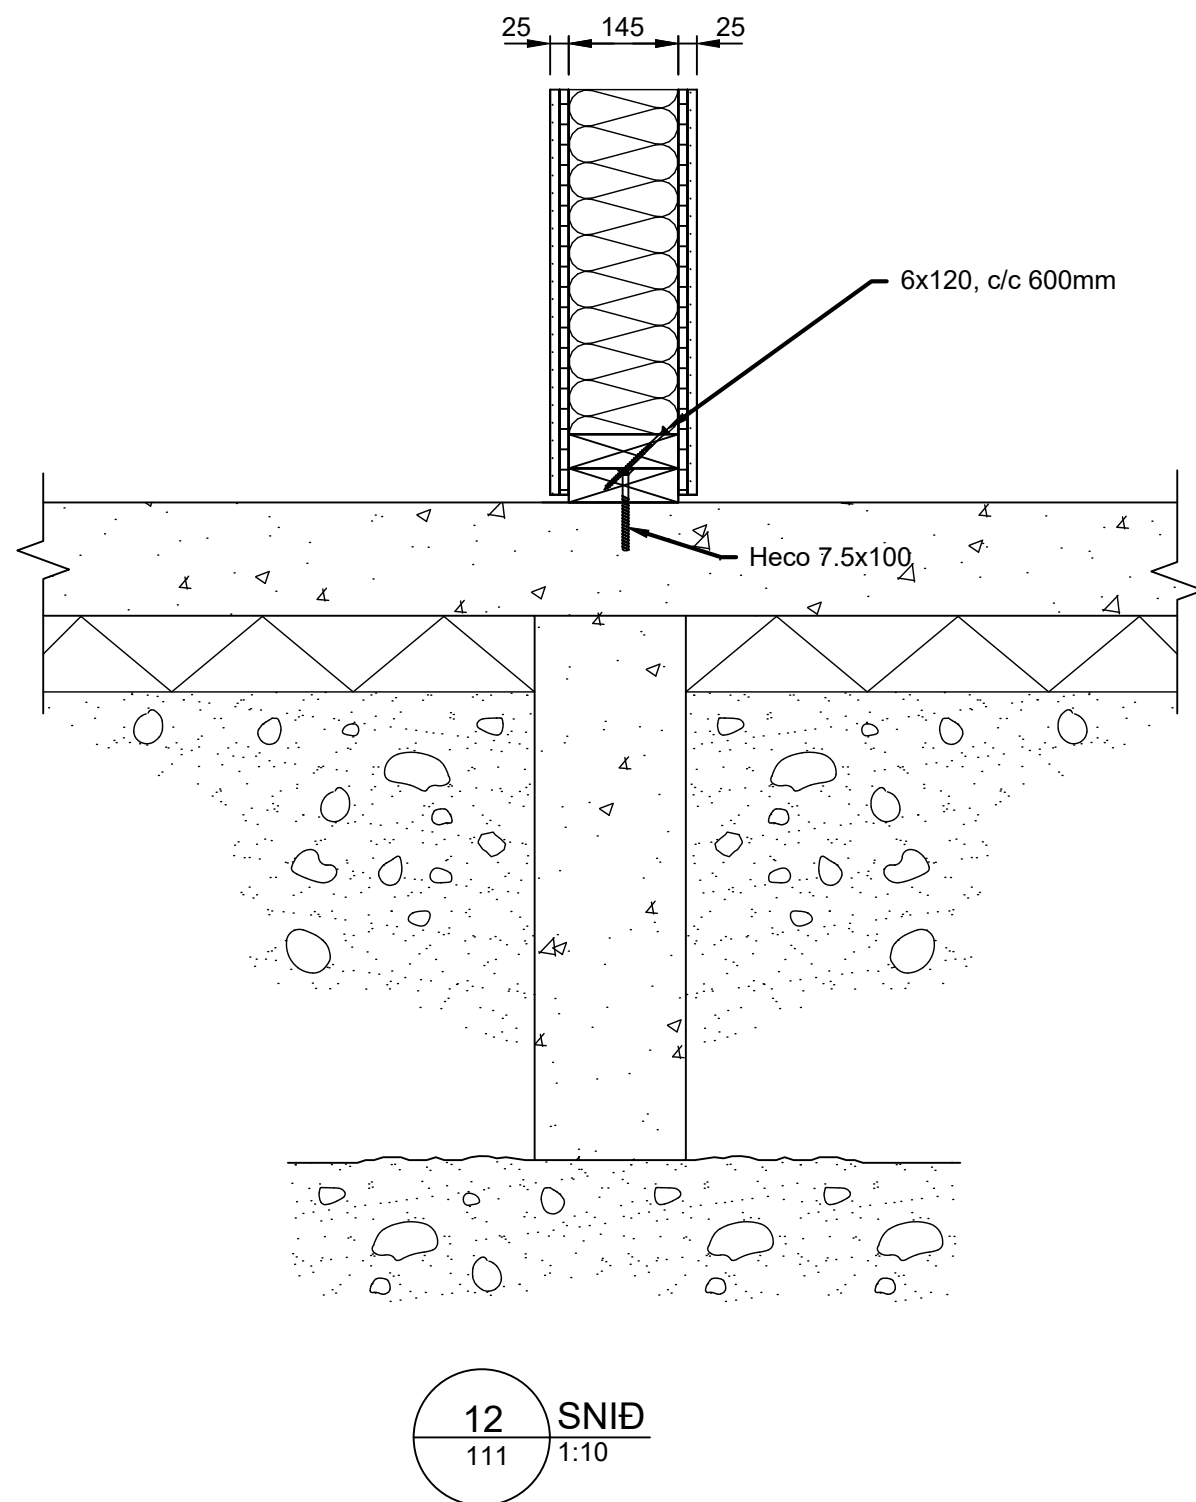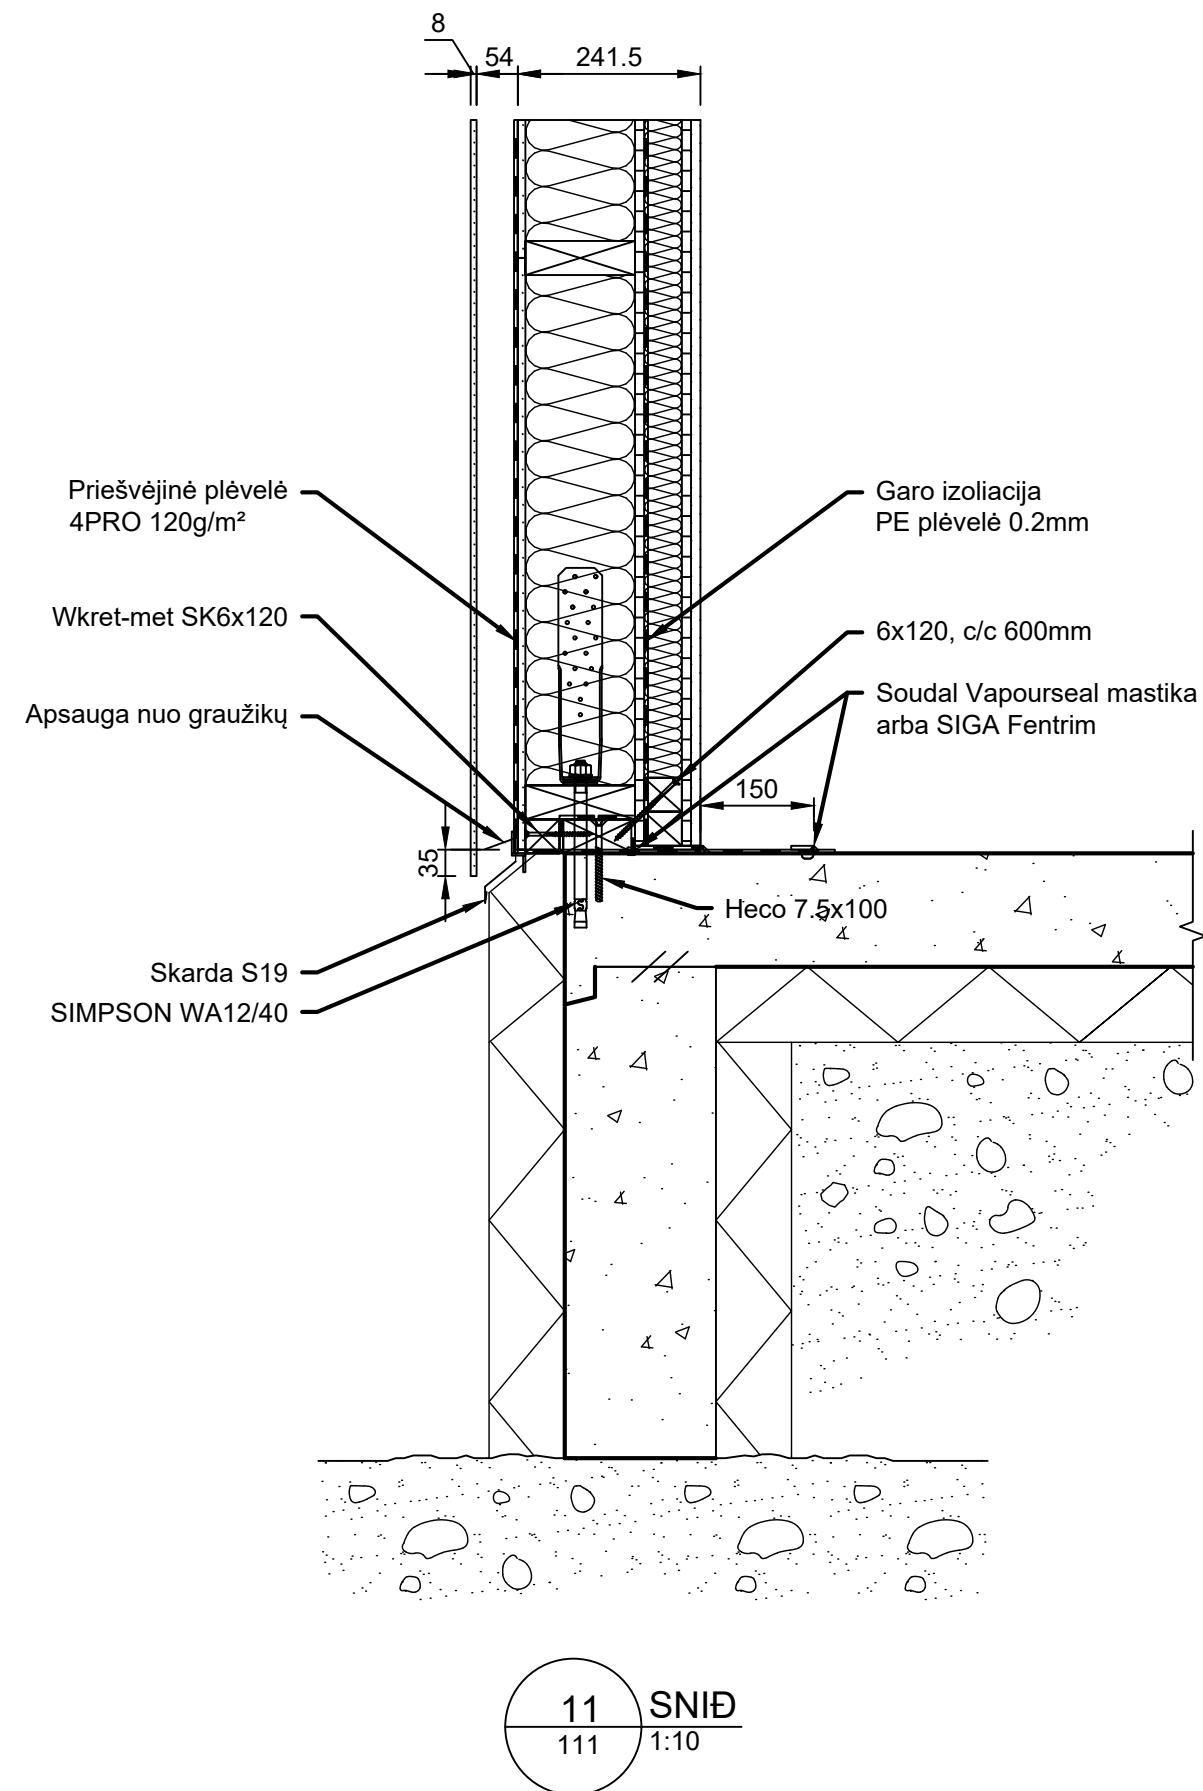

Nr.	Dags.	Breyting	Af
01	15.07.24	VERKTEIKNING	-








Heiti verks:		VIRKISÁS 29 102 HAFNARFIRDI	
Heiti teikningar:		SNID	Mkv. 1:10
			Hannað EV
			Teiknað BAR
Dags.	15.07.2024	Blað -	Nr. B112
		Yfirfarið EV	
		Eyjólfur Valgarðsson Byggingataeknifræðingur B.cs. Hraunprjói 6, 220 Garðabæ gsm:8917257 evtraust@gmail.com	
		Eyjólfur Valgarðsson Kt:280857-4169	

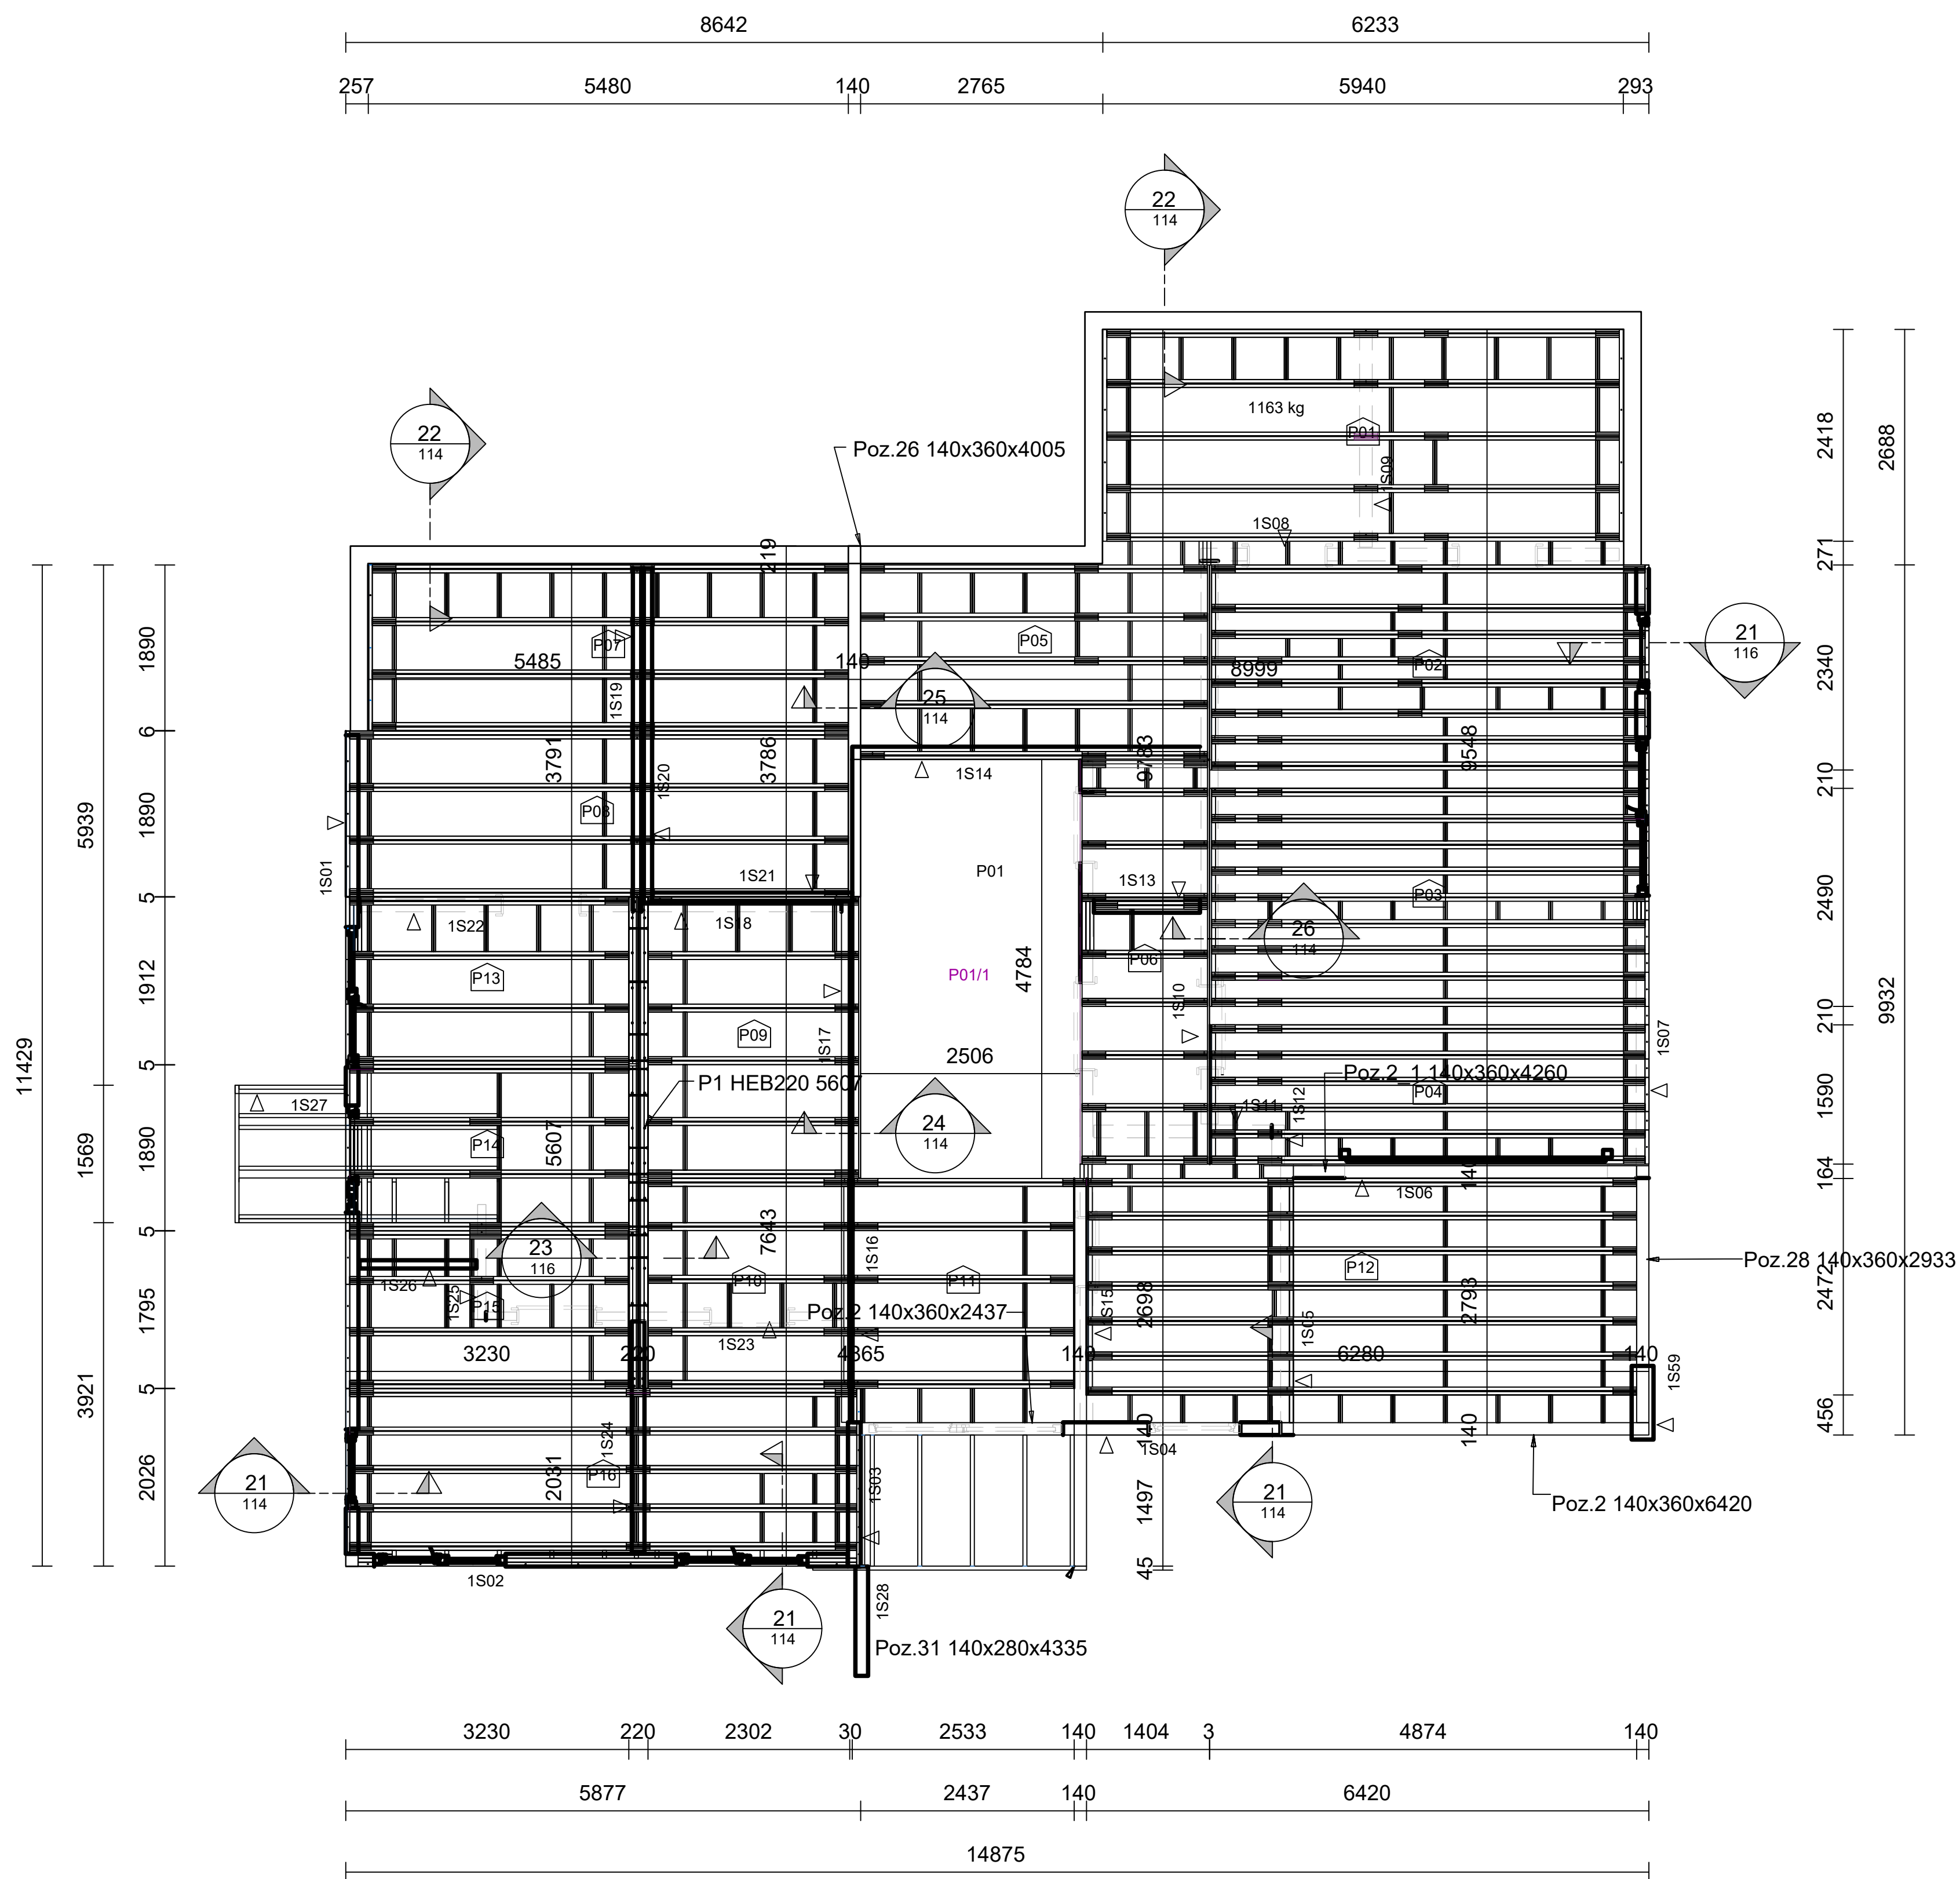

GRUNNMYND, 2.HÆÐ - ÚTVEGGIR - GÓLFEININGAR
1:50


Nr.	Dags.	Breyting	Af
01	15.07.24	VERKTEIKNING	-

Heiti verks:		VIRKISÁS 29 102 HAFNARFIRDI	
Heiti teikningar:		GRUNNMYND 2. HÆÐ ÚTVEGGIR - GÓLFEININGAR	Mkv. 1:50
			Hannað EV
			Teiknað BAR
Dags. 15.07.2024		Blað -	Nr. B113
			Yfirfarið EV
		Eyjólfur Valgarðsson Byggingatæknifræðingur B.cs. Hraunryði 6, 220 Garðabæ gsm:8917257 evtraust@gmail.com	

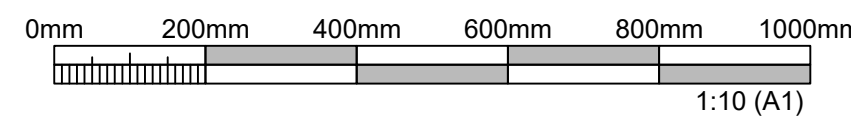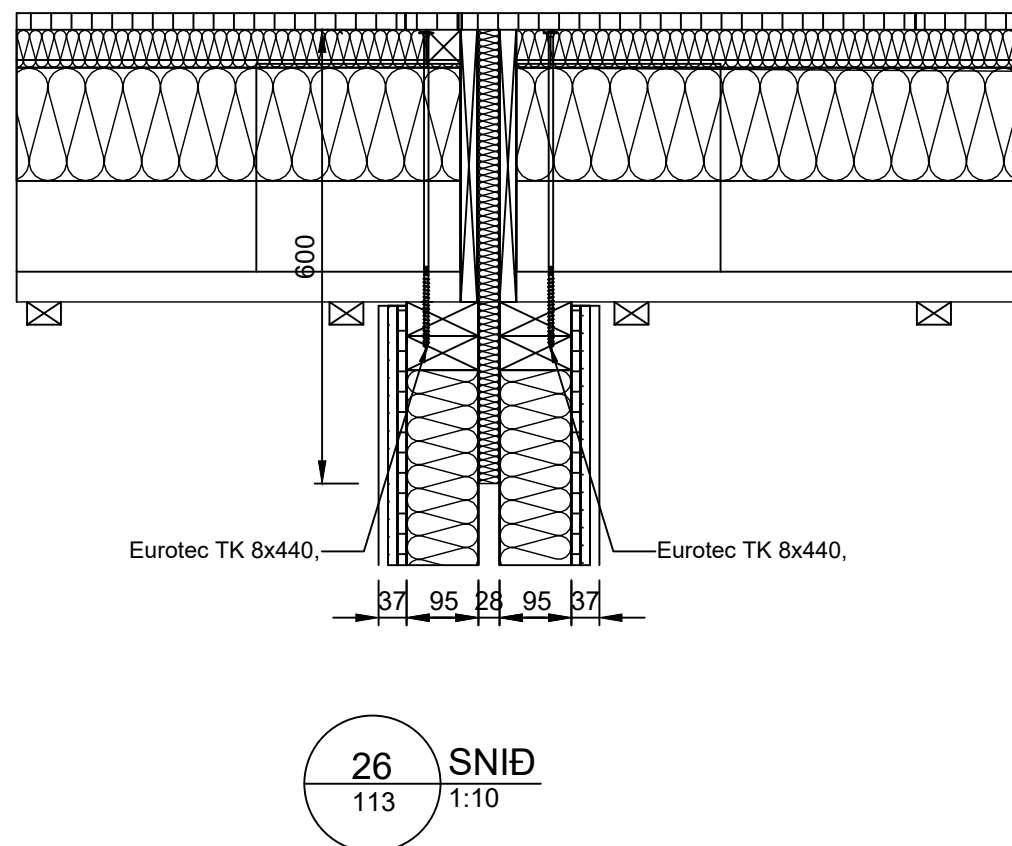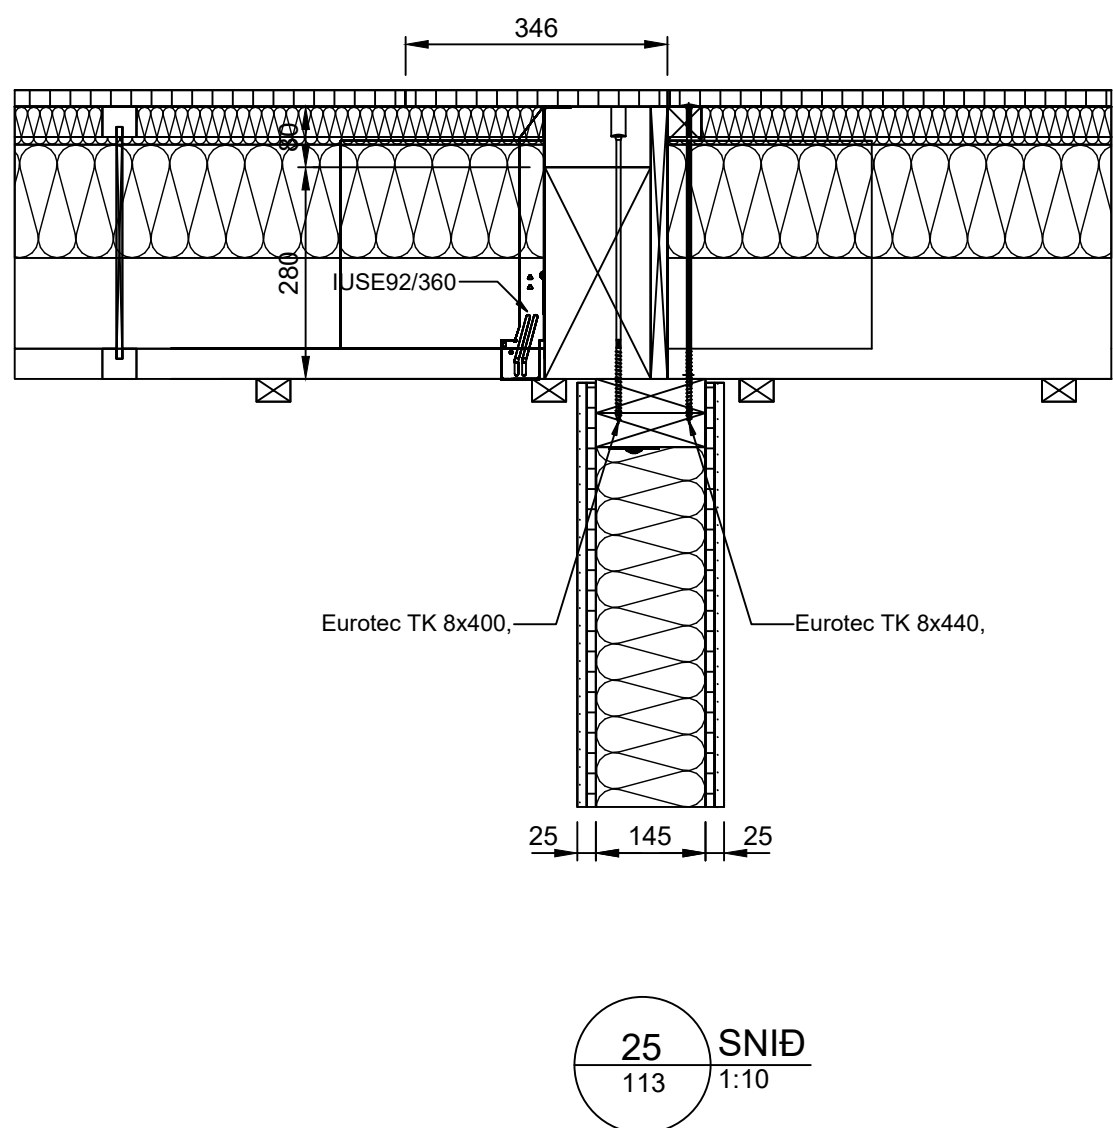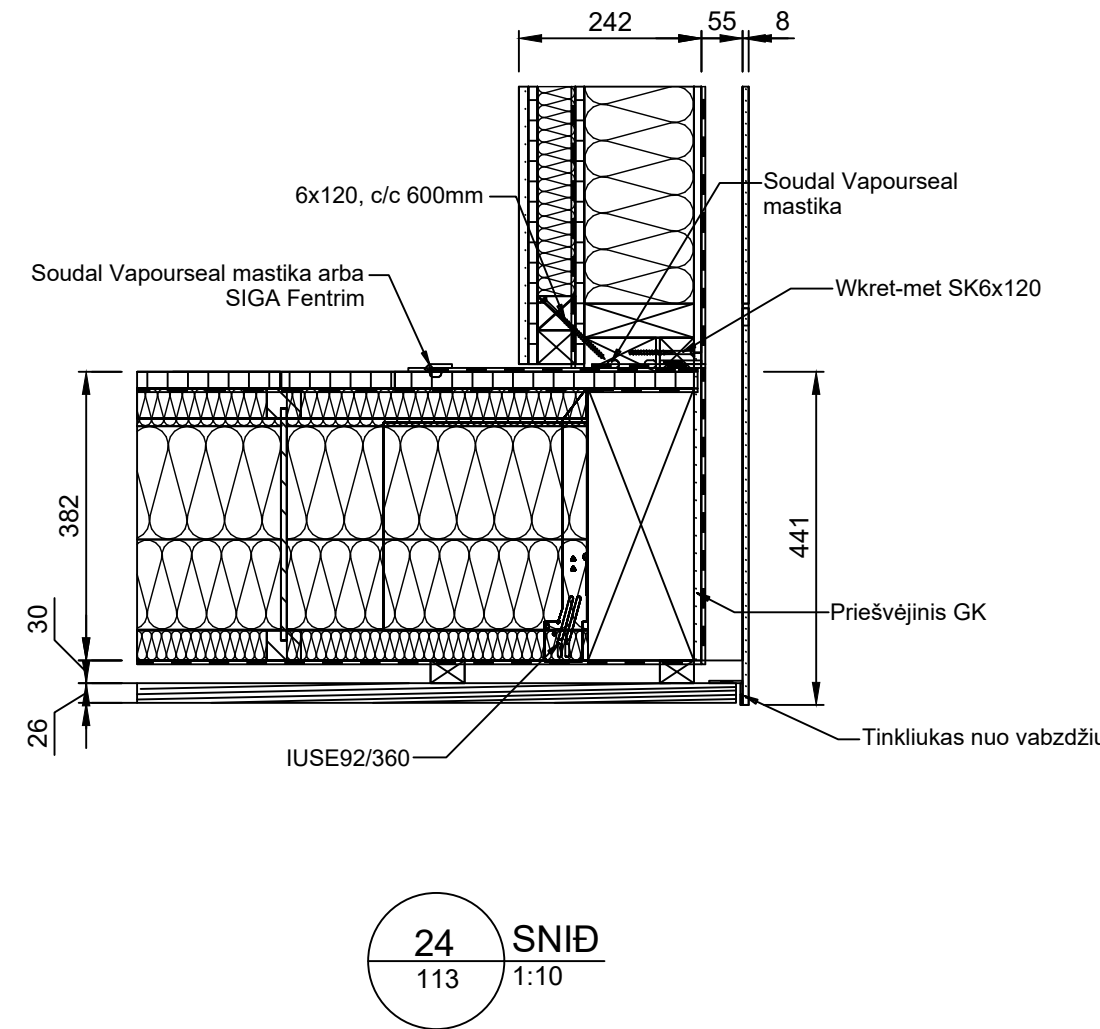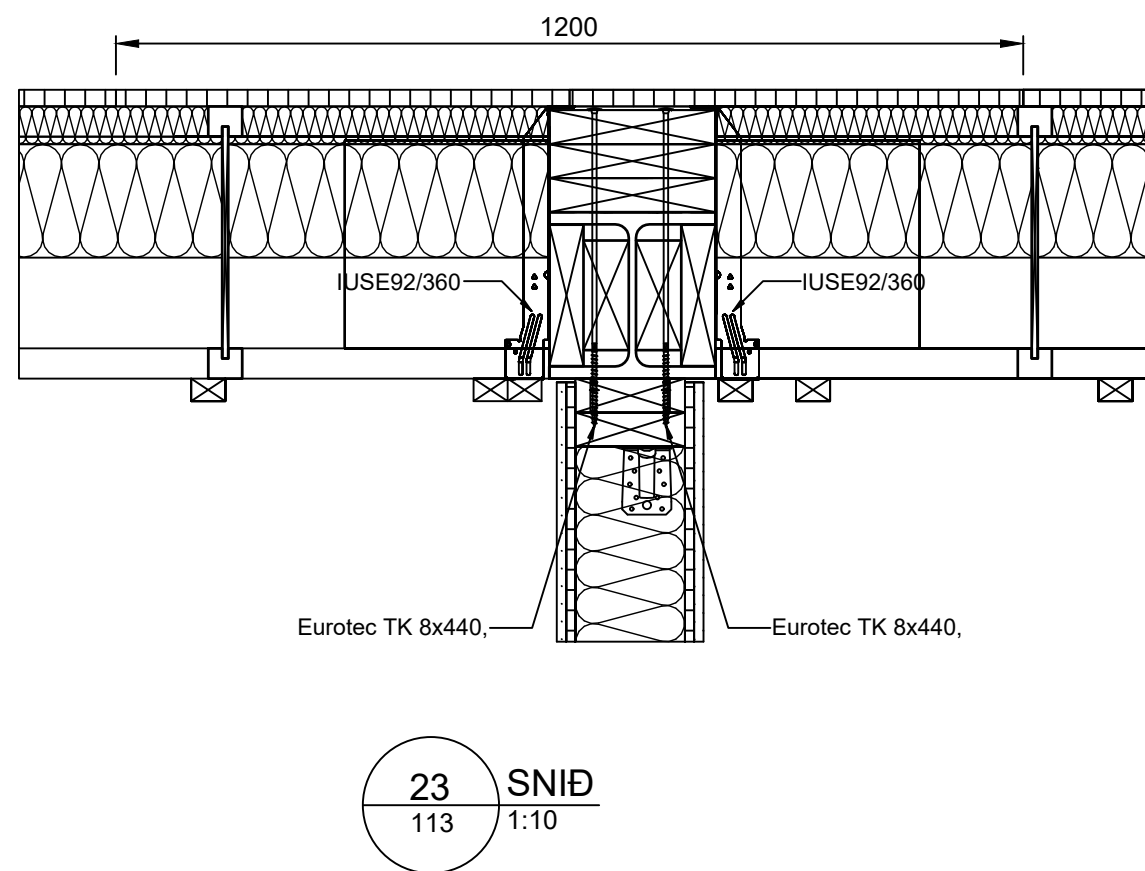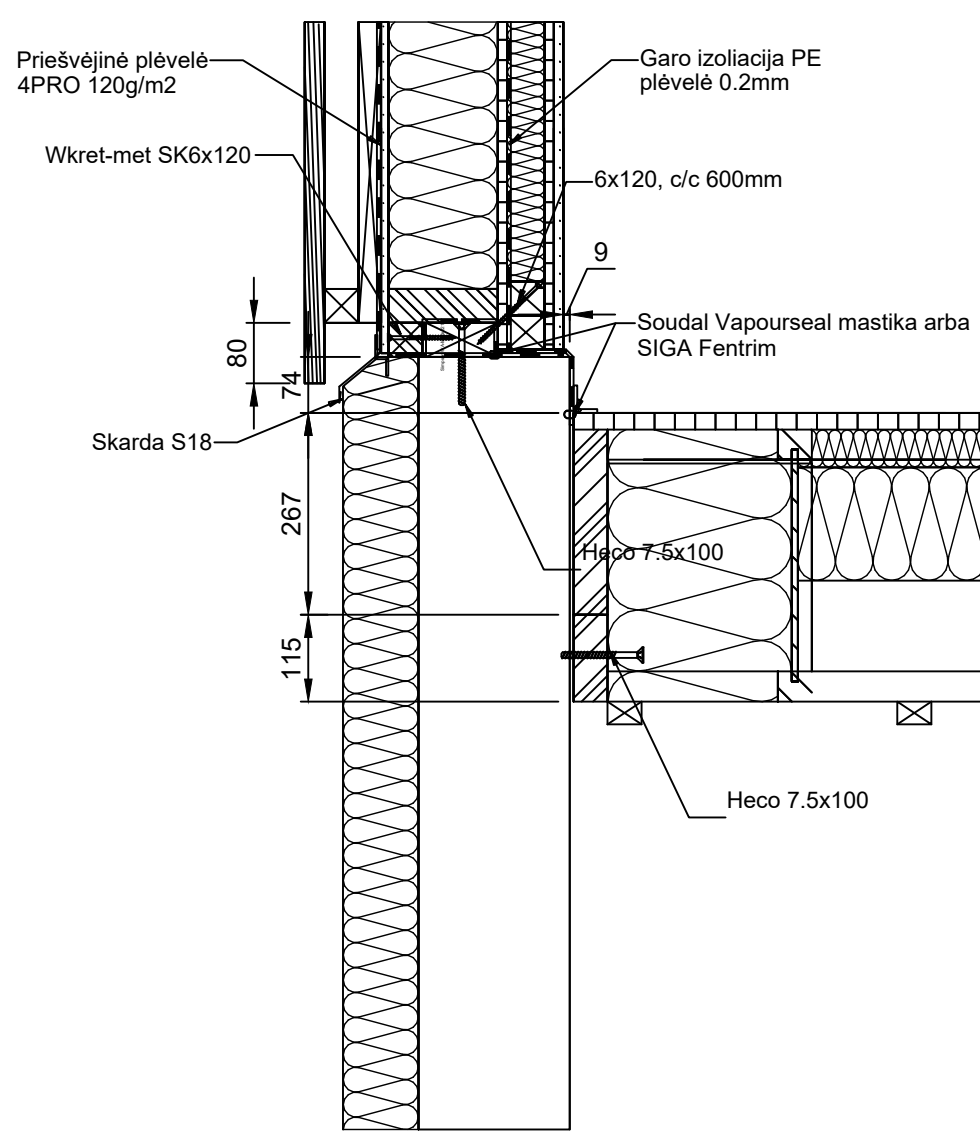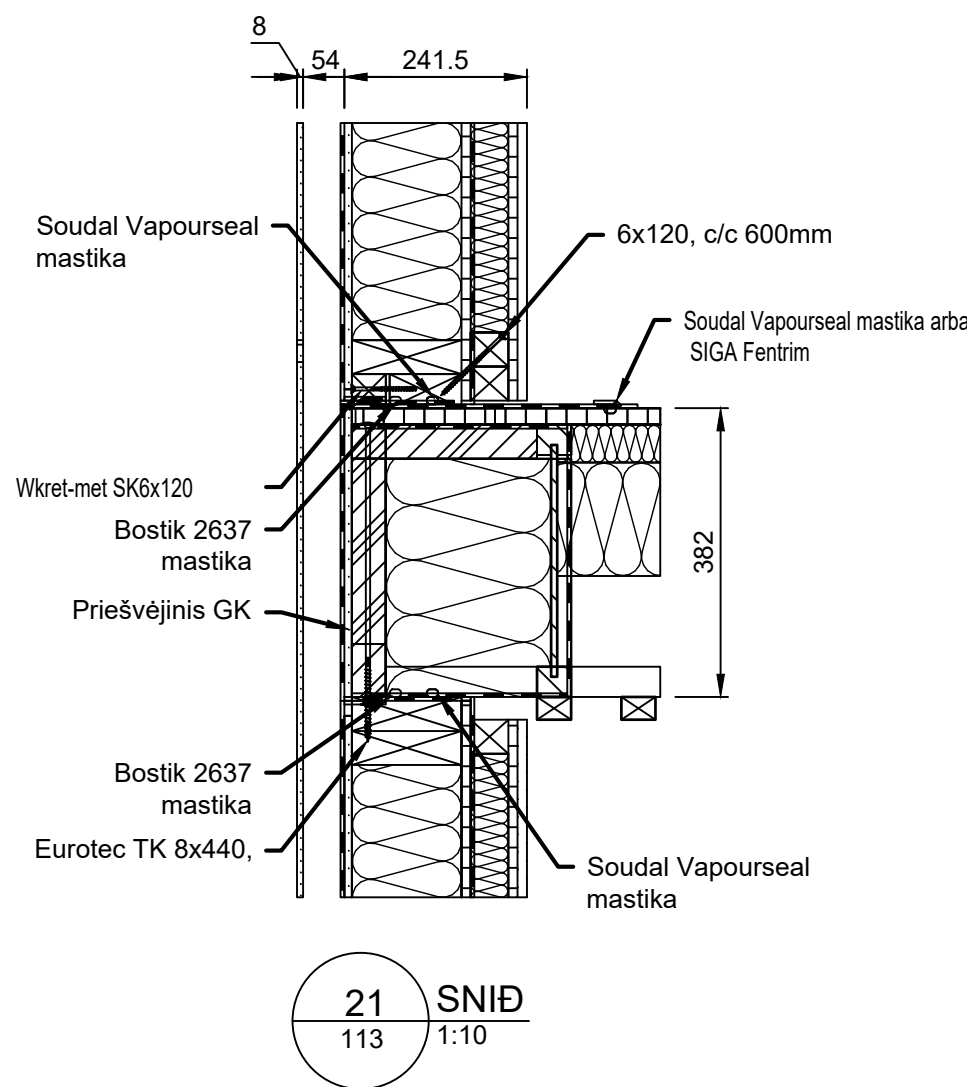


Nr.	Dags.	Breyting	Af
01	15.07.24	VERKTEIKNING	-


Heiti verks: VIRKISÁS 29 102 HAFNARFIRDI		Mkv. 1:10
Heiti teikningar: SNID		Hannað EV
		Teiknað BAR
Dags. 15.07.2024	Blað -	Nr. B114
		Yfirfarið EV
Eyjólfur Valgarðsson Byggingataeknifræðingur B.cs. Hraungrjófi 6, 220 Garðabæ gsm:8917257 evtraust@gmail.com		Eyjólfur Valgarðsson Kt:280857-4169

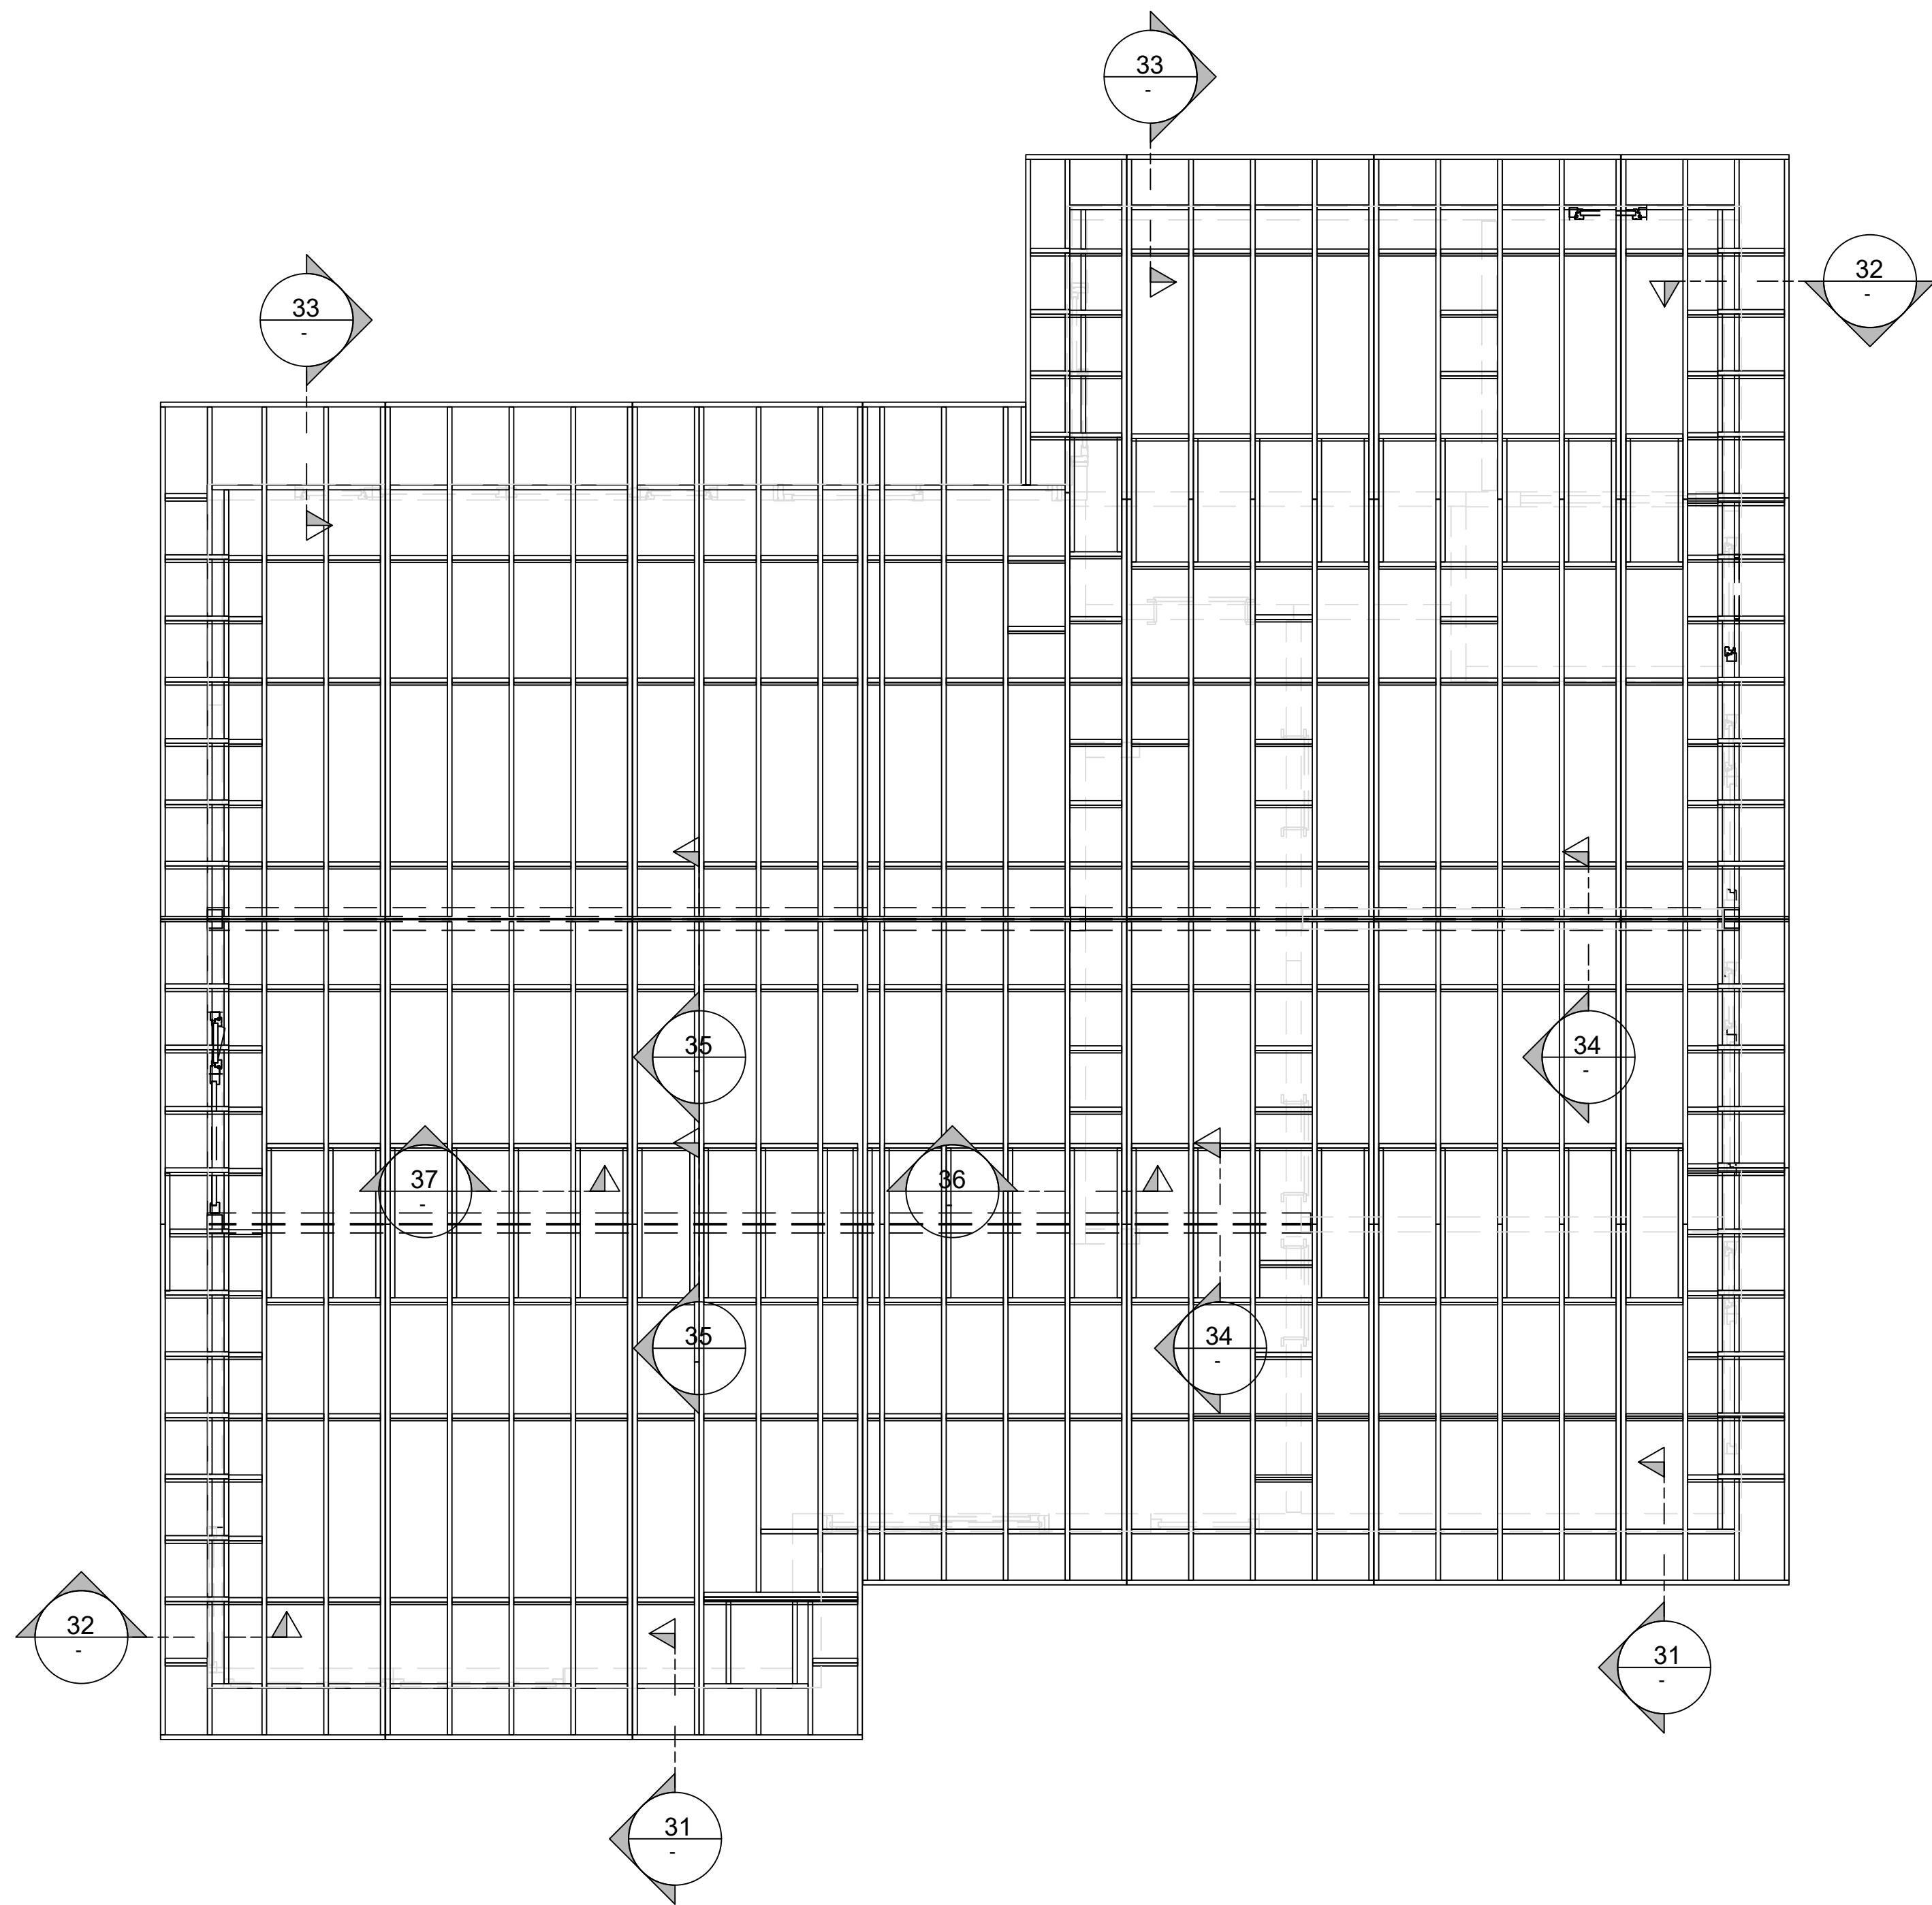


GRUNNMYND, ÞAK - EININGAR
1:50

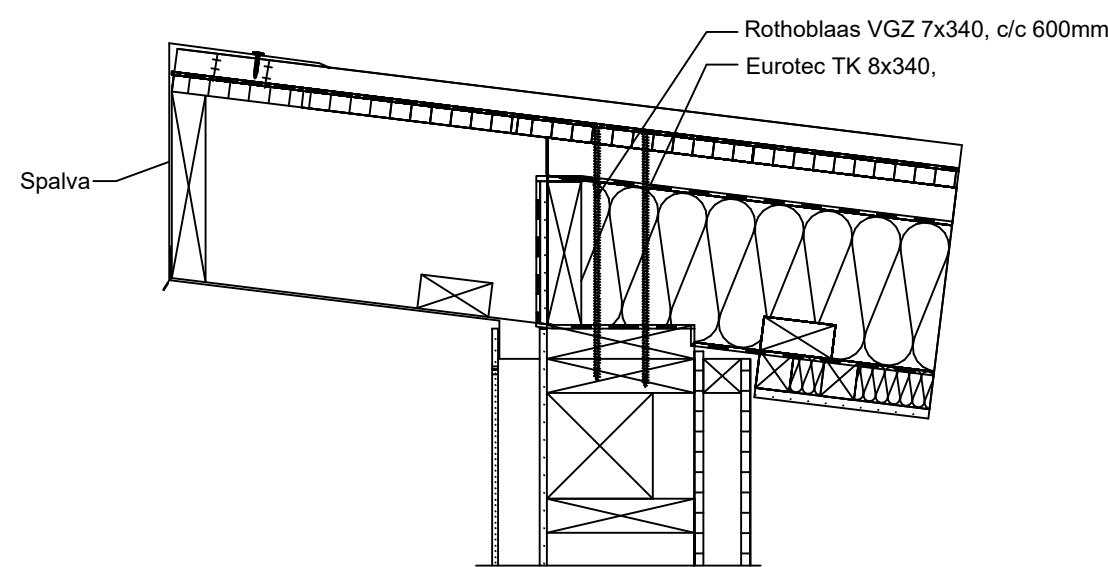


31 SNID
1:10

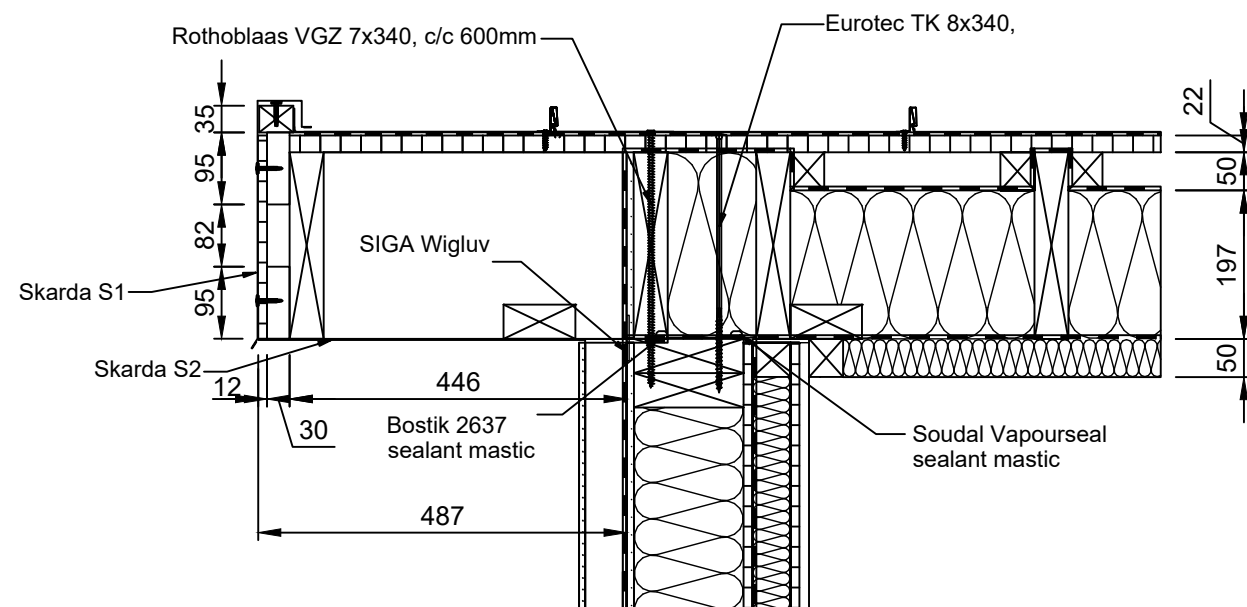


32 SNID
1:10

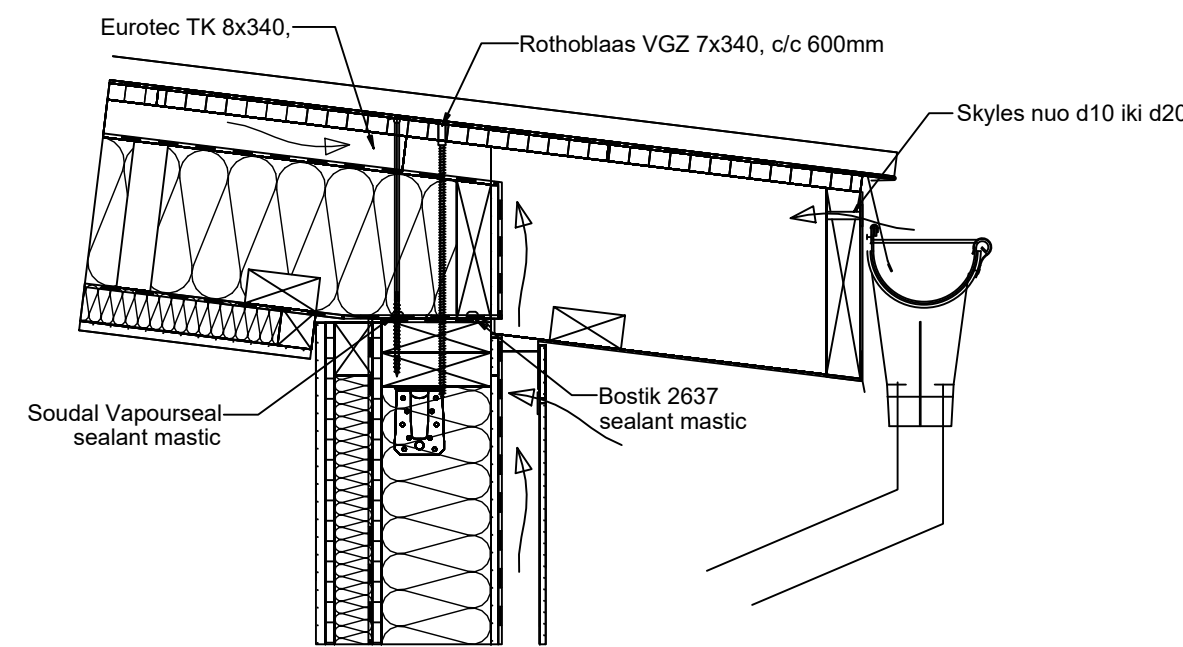


33 SNID
1:10

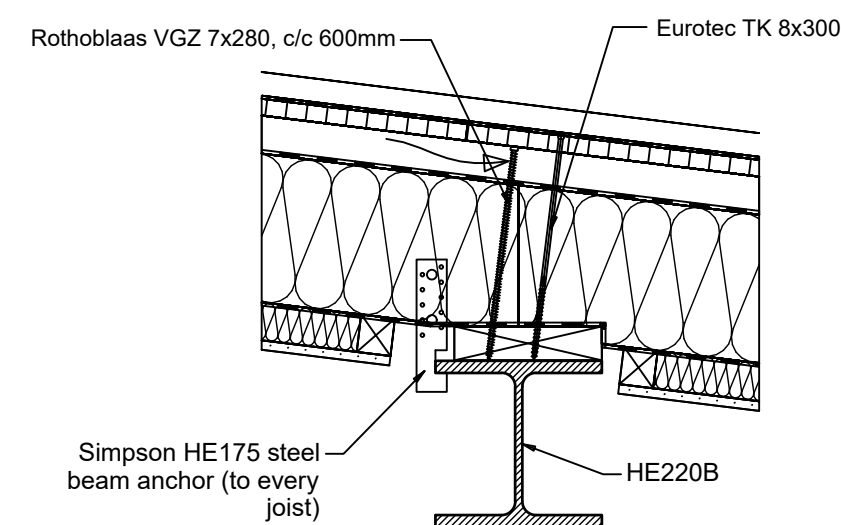


34 SNID
1:10

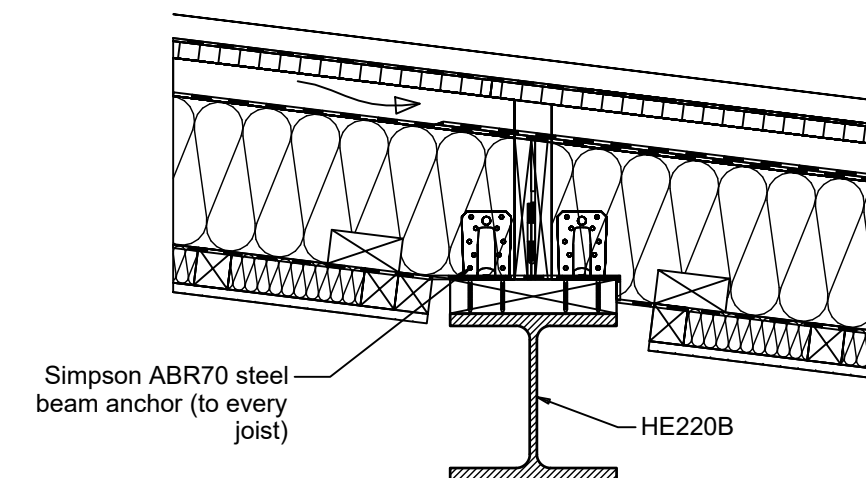


35 SNID
1:10

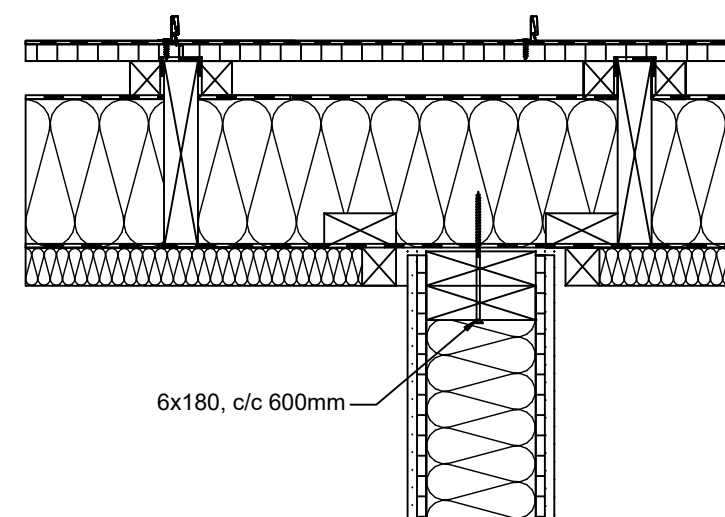

36 SNID
1:10

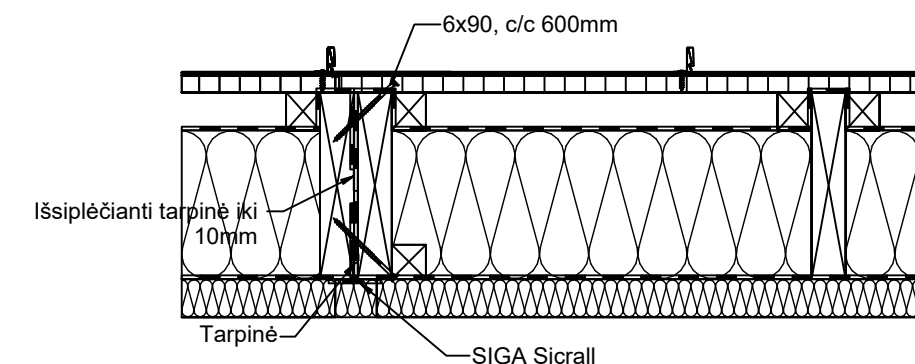

37 SNID
1:10

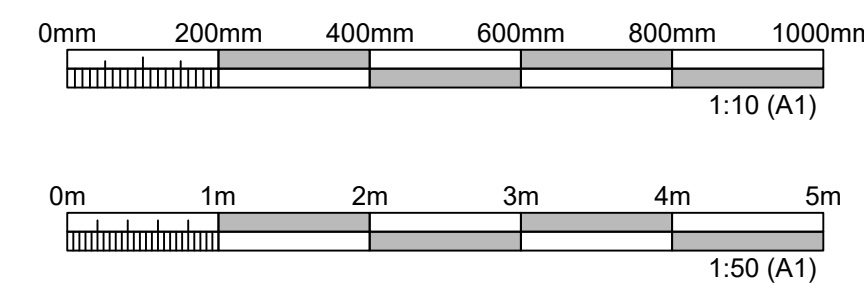

Heiti verks: VIRKISÁS 29 102 HAFNARFIRDI			
Heiti teikningar: GRUNNMYND ÞAK EININGAR SNID		Mkv. 1:10/1:50	
		Hannað EV	
		Teiknað BAR	
Dags. 15.07.2024	Blað -	Nr. B115	Yfirfarið EV
Eyjólfur Valgarðsson Byggingataeknifræðingur B.cs. Hraungrjófi 6, 220 Garðabæ gsm:8917257 evtraust@gmail.com		Eyjólfur Valgarðsson Kt:280857-4169	

Nr.	Dags.	Breyting	Af
01	15.07.24	VERKTEIKNING	-