

MÍÐSTÖÐVARLAGNIR:

Sjá nánar lagnateikningar.

----- Tákna framrásarlögn  
----- Tákna bakrásarlögn

Plastlagnir skulu vera með súrefniskápu og þau dregin í plastbarka. Plastlagnir skulu þola þann þrýsting sem krafist er í reglugerðum um heitar og kalðar vatnslagnir. Stálagnir skulu vera svartar dregnar stálpípur og eru innri þvermál þeirra gefin upp í mm. á teikningu. Þrýstiprófa skal kerfið með 8 kg/sm<sup>2</sup> þrýstingi og skal hann haldast óbreyttur í 24 tíma. Pípur skal einangra með glerullarhólkum og vefjast með plastdúk. Ef framkv. er annar frágangur á lögnum skal hann áður hafa hlotið samþ. byggingafulltrúa. Á hverjum ofni komi stillitê, loftskrúfa og hitanemi. Staðsetningar og gerðir eru sýndar á ofnatöflu. Át fyrir hitaveitu er 40°C Efni og vinna skal vera í samræmi við gildandi reglugerðir og staðla um heitar vatnslagnir. Lagnir skulu uppfylla skilyrði um DIN 2448 og gildandi staðla.

VATNSLAGNIR:

Sjá nánar lagnateikningar.

----- Tákna kalt vatn  
----- Tákna heitt vatn

Plastlagnir skulu vera með súrefniskápu. Plastlagnir skulu þola þann þrýsting sem krafist er í reglugerðum um heitar og kalðar vatnslagnir. Stálagnir skulu vera galvaníseraðar dregnar stálpípur og eru innri þvermál þeirra gefin upp í mm. á teikn. Pípur innanhús skal einangra með glerullarhólkum og vefja með plastdúk. Kalðavatnslagnir skal ennfremur vefja með sisalpappa sem innsta lag. Ef framkv. er annar frágangur á lögnum skal hann áður hafa hlotið samþ. byggingafulltrúa. Þrýstiprófa skal kerfið með 10 kg/sm<sup>2</sup> þrýstingi og skal hann standa óbreyttur í 24 tíma. Efni og vinna skal vera samkv. gildandi reglugerðum og stöðlum um heitar og kalðar vatnslagnir. Lagnir skulu uppfylla skilyrði um DIN 2448 og gildandi staðla.

SKÝRINGAR TÁKNA:

|     |        |              |         |
|-----|--------|--------------|---------|
| EV. | TÁKNAR | Eldhúsvaskur | 40/50   |
| ST. | —      | Sturta       | 40/50   |
| BK. | —      | Badkar       | 40/50   |
| HL. | —      | Handlaug     | 32/40   |
| VS. | —      | Vatnssalerni | 100/100 |
| SV. | —      | Skolvaskur   | 40/50   |
| ÞV. | —      | Þvottavél    | 40/50   |
| ÞU. | —      | Þurrkari     |         |
| UV. | —      | Uppþvottavél | 40/50   |

|      |   |                                 |       |         |
|------|---|---------------------------------|-------|---------|
| GN:  | — | Gólfniðurfall                   | 70/70 | 100/100 |
| GNG. | — | Gólfniðurfall með gegnumstreymi |       |         |
| UPL. | — | Undirþrýstingsloki.             |       |         |

|       |   |                                                         |  |
|-------|---|---------------------------------------------------------|--|
| PVC.  | — | Plaströr Polyvinilchloríð.                              |  |
| PP.   | — | Plaströr Polypropilen.                                  |  |
| PE_H. | — | Plaströr Polyethílen hart — drenrör götuð að ofanverðu. |  |

|      |   |   |
|------|---|---|
| —    | — | —   |
| ST.  | — | Steinrör.   |
| O100 | — | 10 sm. við rör.   |
| 20%  | — | Að lögn leggist með 2 sm halla pr. m.   |
| ÞN.  | — | Þakniðurfall o70 galv. eða pp.   |
| LR.  | — | Lofttræstingu.   |
| YP.  | — | Að lögn fari yfir þak.   |
| ÚK.  | — | Útikrana með tæmingu innan við vegg.   |
| ØR.  | — | Krani.   |
| PN.  | — | Að lögn fari niður.   |
| PU.  | — | Að lögn fari upp.   |
| IE.  | — | Að lögn liggi í einangrun.   |
| IG.  | — | Að lögn liggi í gólfrauf eða sé ísteypt.   |
| IV.  | — | Að lögn liggi í vegg.   |
| ÁV.  | — | Að lögn liggi utan á vegg.   |
| UL.  | — | Að lögn liggi undir loftplötu (lofti).   |
| IS.  | — | Að lögn liggi í sökkli innréttingar.   |
| BR.  | — | Brunnur með botnrás og þétu loki.   |
| LP.  | — | 30 sm loftpúði — staðsettur efst á lóðr. stofnum. Þvermál jafnt og sverasti hluti stofnsins, talið frá greiningu við aðal—færsluð. Einnig komi loftpúði á hliðar—lagnir lengri en 8 m. Þvermál jafnt og sverasti hluti hliðar—lagnir. |


SJÁ EINNG ÍST ISO 4067–1, –2 og –6

Eingöngu er heimilt að nota byggingarvörur sem hafa hlotið staðfestingu tilnefnds aðila á samræmi eða eru CE–merktar, samanber kafla VIII í mannvirkjalögum.

GRIND HITAV.

Haft skal samráð við Hitav. um fyrirkomulag og teng. mæla.

Dæmi um hitaveitugrind. Sjá nánar á lagnateikningu:

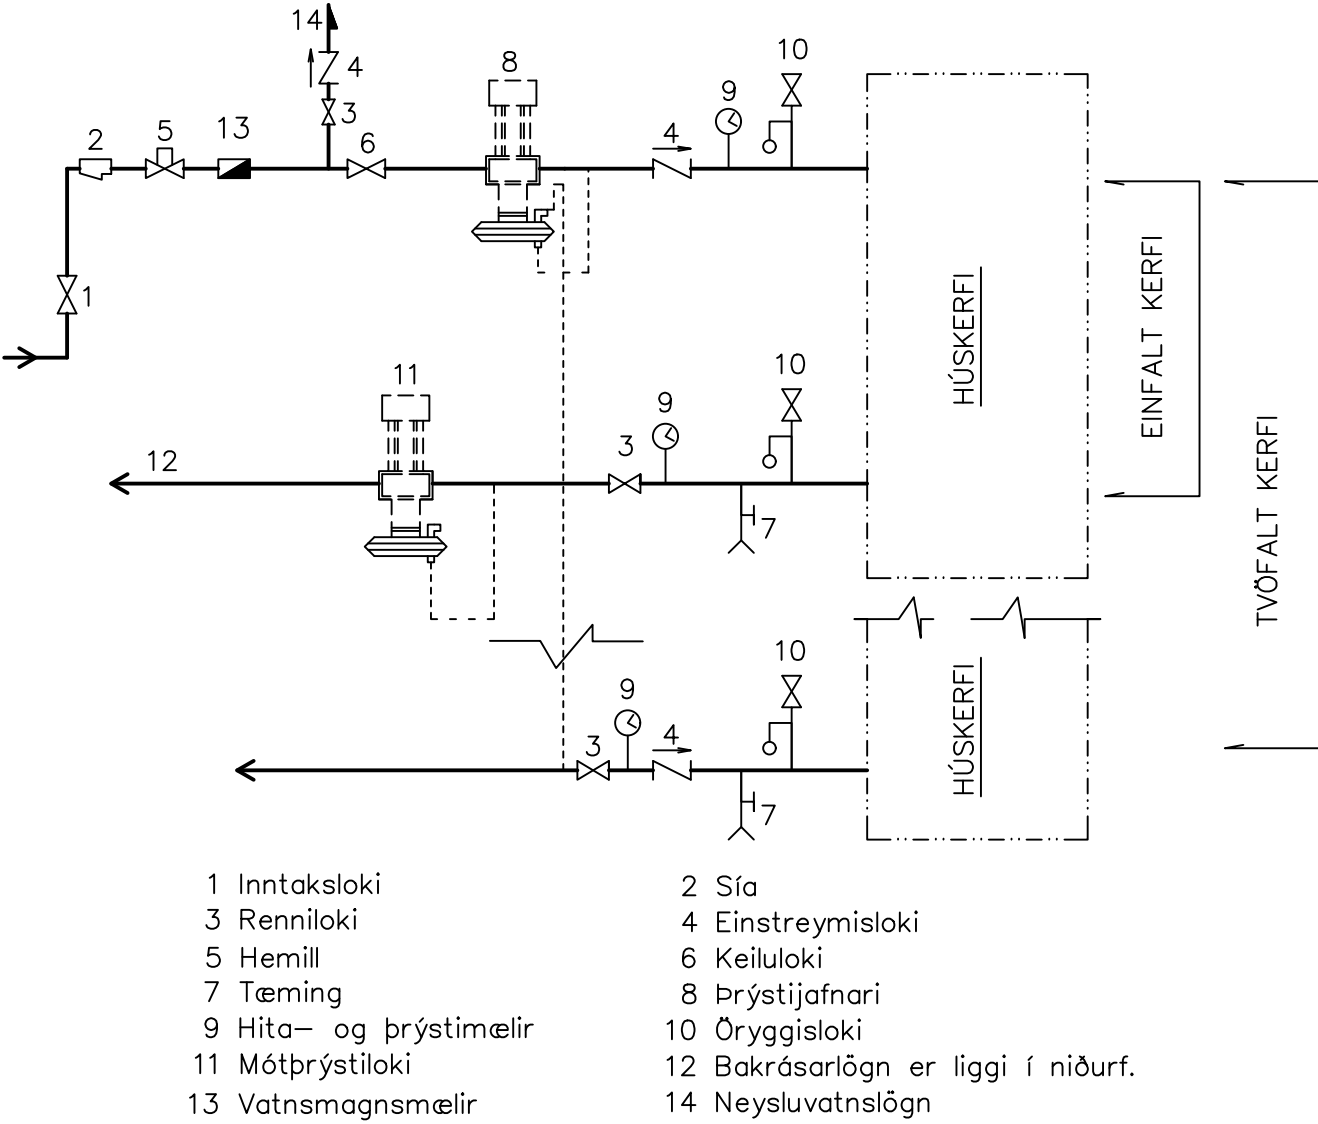

FRÁRENNSLISLAGNIR UTANHÚSS:

Skolplögn utanhúss skal vera PVC — plastpípur með gúmmíþéttihringjum. Regnvatnslagnir utanhúss skulu vera PVC — plastpípur með gúmmíþéttihringjum eða soðnum samskeytum. Í regnvatnslagnir eru notaðar 1. Heitar plastpípur. 2. Plastpípur gataðar að ofan. 3. Drenbarki gataður allan hringinn. Fara skal eftir leiðbeiningum í IST 65 um lagnaskurði og frágang á lögnum í þeim. Kötur á rörum miðast við rörbotn. Allar lagnir utanhúss skulu leggjast ofan á fast undirlag. Í kringum gataðar regnvatnslagnir komi hörpuð mál. Fara skal eftir leiðbeiningum í R.B. blöðum um frágang á drenlögum. Pípur skal leggja þannig að þær hvíli á belgnum en ekki aðeins múffunum og skal þess gætt að þær séu beinar milli brotpunkta. Efni og vinna skal vera samkv. gildandi reglugerðum og stöðlum um frárennslislagin.

FRÁRENNSLISLAGNIR Í GRUNNI.


Skolplögn í grunni skal vera PVC — plaströr með gúmmíþéttihringjum. Lagnir í grunni eru ø 100 og leggjast með minnst 20% halla — nema annað sé tekið fram. Sjá einnig almenn atriði fyrir lagnir utanhúss er gilda hér eftir því sem við á.

FRÁRENNSLISLAGNIR INNANHÚSS.

Lagnir innanhúss skulu vera PP — plaströr (polypropylen) með gúmmíþéttihringjum. Neðst á fallpípur skal setja hreinsistykki þar sem því verður viðkomia. Pípur skal einangra með 25mm steinull og skal hún fest á pípunar með vírvafningi. Hvað viðkemur upphengjum og millibilum á milli þeirra þá vísast til upplýsinga framleiðenda röranna.

GRIND VATNSVEITU

Dæmi um vatnsveitugrind. Sjá nánar á lagnateikningu:

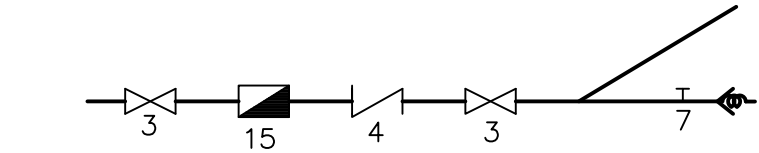


Númering sjá grind Hitav. Vatnsmagnsm. má sleppa. Grind standi minnst 20 sm frá vegg og gólfi. ATH. Haft skal samband við vatnsv. um fyrirkomulag og tengingu grindar.

| NR | DAGS | BREYTING |
|----|------|----------|
| A  |      |          |
| B  |      |          |
| C  |      |          |

|                                                                 |        |                 |            |
|-----------------------------------------------------------------|--------|-----------------|------------|
| STEINARK TEKNISTOFA                                             |        |                 |            |
| STEINARK ehf · KOLGERÐI 1 · 600 AKUREYRI · steinmar@outlook.com |        |                 |            |
| VERKHEITI                                                       |        |                 |            |
| Virkisás 31, Hafnarfirði                                        |        |                 |            |
| HEITI TEIKNINGAR                                                |        |                 |            |
| Almennar skýringar fyrir lagnir.                                |        |                 |            |
| VERK NR                                                         | 23-312 | TEIKN. NR       | 1800       |
| KVARDI                                                          |        | DAGS            | 21.01.2024 |
| HANNAÐ                                                          | SHR    | TEIKNAD         | SHR        |
| YFIRFARID                                                       |        | BREYTING        |            |
| STEINMAR H. RÖGNVALDSSON · KL 140574-3769                       |        |                 |            |
| Aðrir höfundar:                                                 |        | Aðrir höfundar: |            |



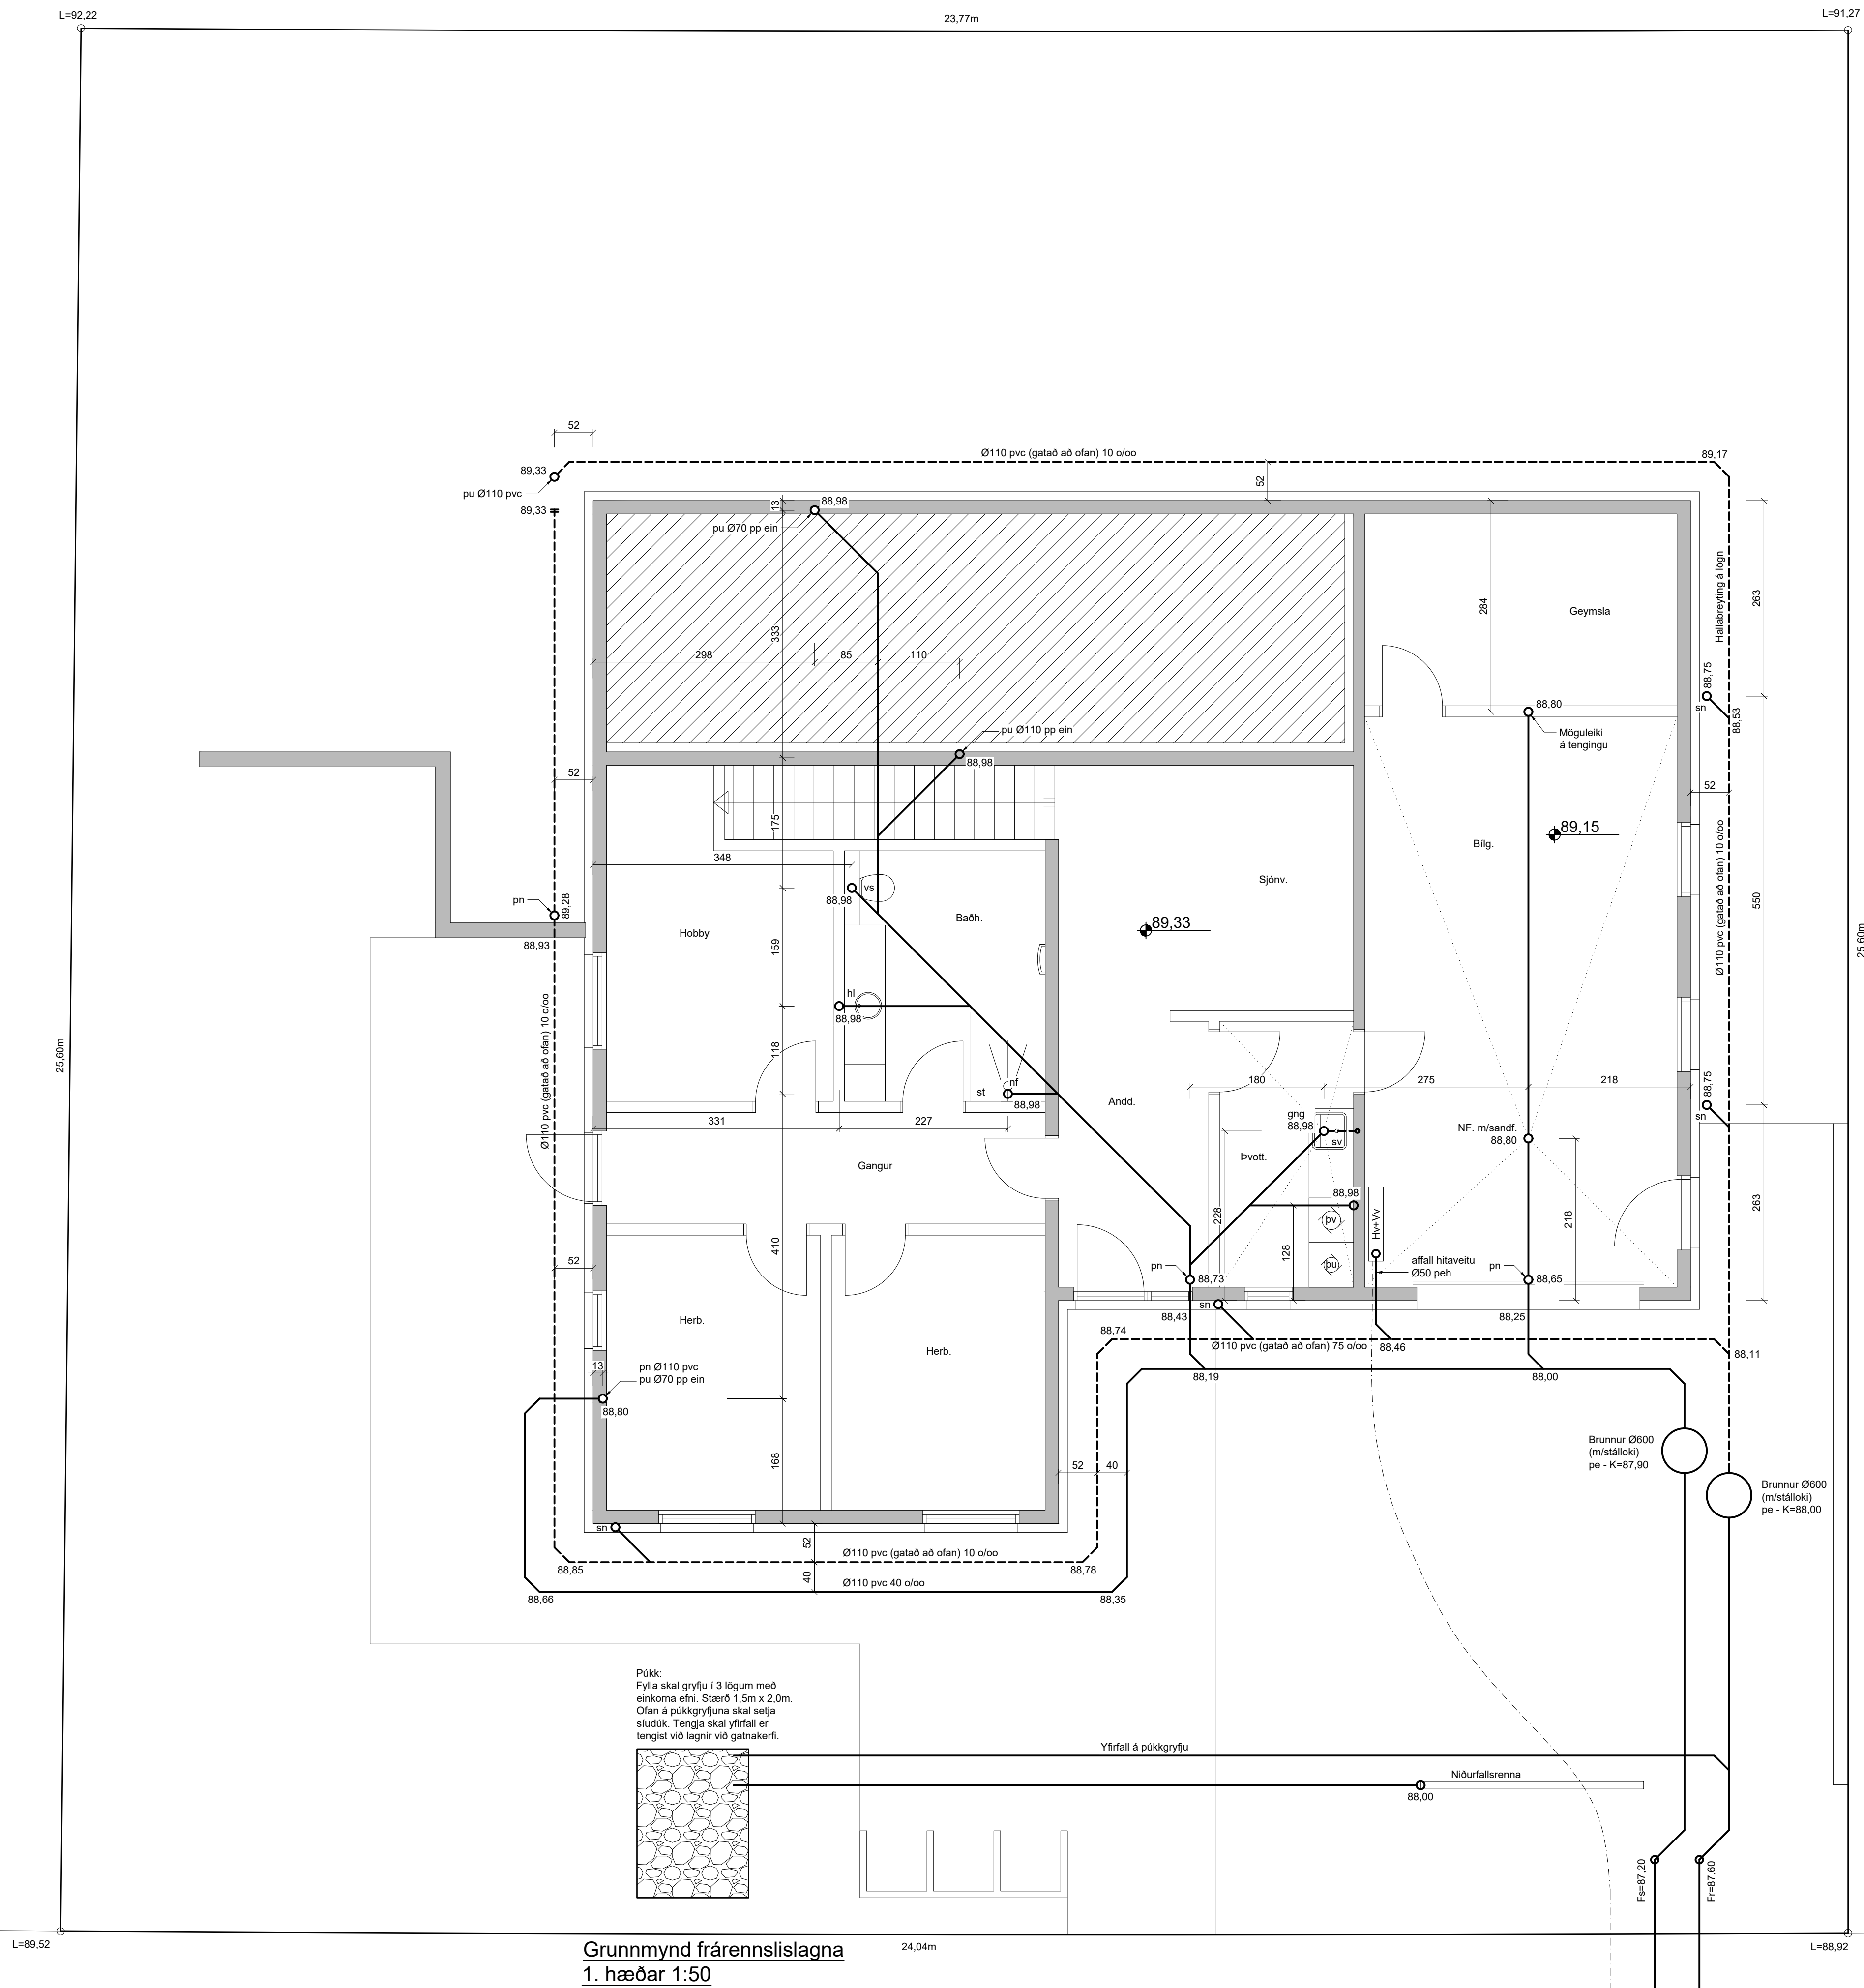

### Skýringar fyrir frárennslislagnir

Lágnir í húsnúrn eru 110mm vörð. ÞvíC þástipar laugir laug með mín 20 ólo hella (nema annað sé tekið fram). Þetta á örur við tengistáðir er 35mm undir gölfplötu (nema annað sé tekið fram). Niðurföll í sturtum er lægsti punktur gölfis og er það nýtt sem niðurföll fyrir viðkomandi rými. Framan á bakðir (til hliðar við vatnsrás) komi 20x20sm losanleg rist. Tengingar frá eldhúðvöskum að uppviðtæla / handlaugum að þvottavélin er gerð með þri til gerum slóðingnotkun. Frágætur umhverfis plastir - sjá skýringarlábl og RB. blöð umhverfis eldhúðvöskur og handlaugir eru merktar "Frágætur skól" Frágætur gerður með dremm og slúðik - sjá RB. blöð. Gangfa skál vandlega frá stútum sem ganga í gegnum plötu.

Allt laugnæfni skál vers C veit að.

Ath


Sjá almennar skýringar - nr. 1800.  
Grunnmynd frárennislislagna - nr. 1801.  
Grunnmynd neysluvatnislagna - nr. 1901-2.  
Grunnmynd gólfhitalagna - nr. 2001-2.  
Grunnmynd snjóbræðslulagna - nr. 2003  
Grunnmynd loftfræsilagna - nr. 2201-3.

| NR   | DAGS | BREYTING |
|------|------|----------|
| A    |      |          |
| B    |      |          |
| C    |      |          |
| Adu: |      |          |

**STEINARK TEIKNISTOFA**  
STEINARK ehf · KOLGERDI 1 · 600 AKUREYRI · steinmar@outlook.com

|                                          |        |          |      |                       |          |      |            |
|------------------------------------------|--------|----------|------|-----------------------|----------|------|------------|
| VERKHEITI                                |        |          |      |                       |          |      |            |
| Virkisás 31, Hafnarfirði                 |        |          |      |                       |          |      |            |
| HEITI TEIKNINGAR                         |        |          |      |                       |          |      |            |
| Grunnmynd frárennissliðslna 1. hæðar     |        |          |      |                       |          |      |            |
| VERK NR                                  | 23-312 | TEIKN NR | 1801 | KVARDI                | 1:50     | DAGS | 21.01.2024 |
| HANNAÐ                                   | SHR    | TEIKNAD  | SHR  | YFIRFARID             | BREYTING |      |            |
| STEINMAR H. RÖGNVALDSSON - KL 10574-3769 |        |          |      |                       |          |      |            |
| Aðilar höfundar                          |        |          |      | Aðilar Vörðunarskipna |          |      |            |



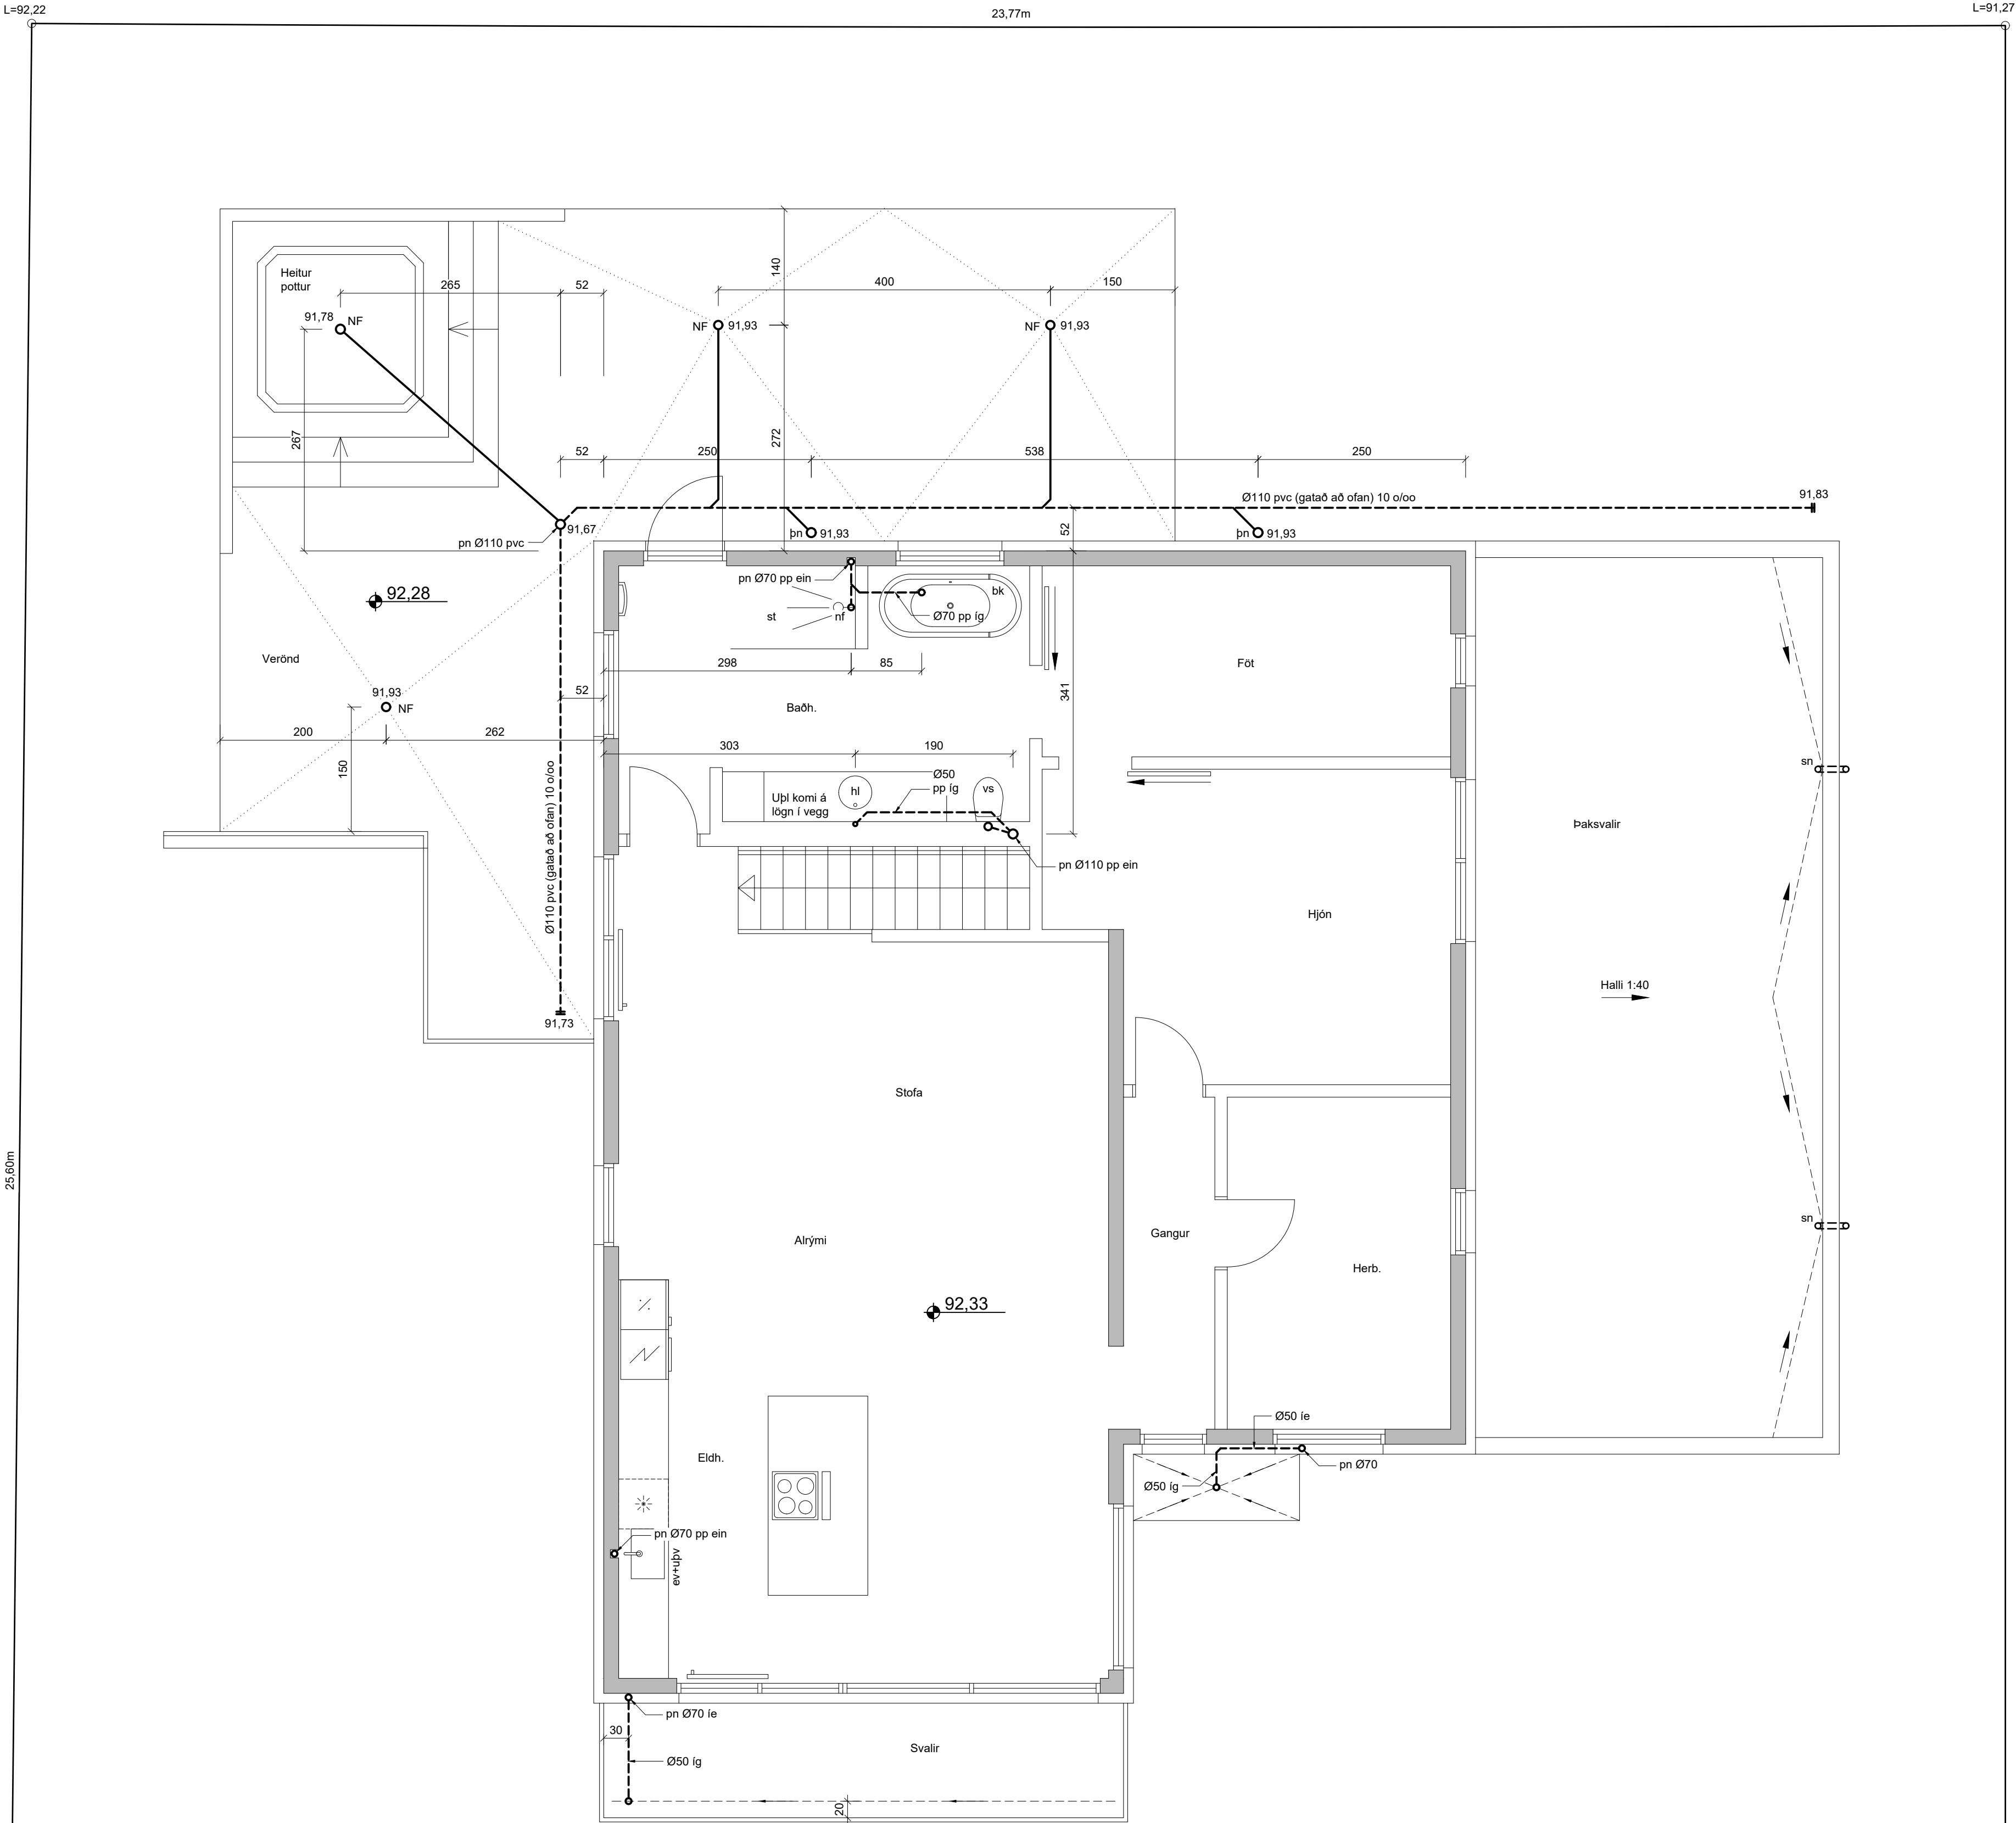

Grunnmynd frárennslilagna  
2. hæðar 1:50

Skýringar fyrir frárennslilagnir.

Lagnir í húsgrunn eru 110mm víðar PVC plastpípur lagðar með mín 20 o/oo halli (nema annað sé tekið fram). Botn á rúrum við tengisstæði er 35sm undir gólfplötu (nema annað sé tekið fram). Niðurföll í sturtum er lægsti punktur gólfs og er það nýtt sem niðurfall fyrir víðkomandi rými. Framan á baðkar (til hliðar við vatnslás) komi 20X20sm losanleg rist. Tengingar frá eldhusvöskum að uppþottavél / handaugum að þvottavélum er gerð með þar til gerðum slöngutengjum. Frágangur umhverfis plaströr - sjá skýringarblað og RB. blöð um frárennslilagnir. Þar sem lagnir eru merktar "gatað að ofan" skal frágangur gerður með drensmöl og sludúk - sjá RB. blöð. Ganga skal vandlega frá stútum sem ganga í gegnum plötu. Allt lagnaefni skal vera CE vottað.

Ath.


Sjá almennar skýringar - nr. 1800.  
Grunnmynd frárennslilagna - nr. 1801.  
Grunnmynd neysluvatnslagna - nr. 1901-2.  
Grunnmynd gólfhitilagna - nr. 2001-2.  
Grunnmynd snjóbræðslulagna - nr. 2003  
Grunnmynd loftbræðslulagna - nr. 2201-3.

| NR | DAGS | BREYTING |
|----|------|----------|
| A  |      |          |
| B  |      |          |
| C  |      |          |

STEINARK TEIKNISTOFA  
STEINARK ehf. · KOLGERDI 1 · 600 AKUREYRI · steinmar@outlook.com

|                                           |        |           |      |           |            |
|-------------------------------------------|--------|-----------|------|-----------|------------|
| VERKHEITI                                 |        |           |      |           |            |
| Virkisás 31, Hafnarfirði                  |        |           |      |           |            |
| HEITI TEIKNINGAR                          |        |           |      |           |            |
| Grunnmynd frárennslilagna 2. hæðar        |        |           |      |           |            |
| VERK NR                                   | 23-312 | TEIKN. NR | 1802 | KVARDI    | 1.50       |
| HÁNNAD                                    | SHR    | TEIKNAD   | SHR  | YFIRFARID | 21.01.2024 |
| STEINMAR H. RÖGNVALDSSON · M. 140574-3769 |        |           |      |           |            |
| Breyting                                  |        |           |      |           |            |



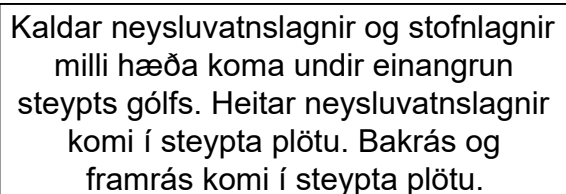

Grunnmynd neysluvatnslagna  
1. hæðar 1:50

Ror og tengingli skali hafa hloti viðurnærningu nýrra áfanga. Þar skali eftir fyrirmæli framleiðanda annað, nýlögð, tengingar og meðferð. Allar plastagjur skulu vera með súrefniskap og þau dreignir í plastbakka, undanskildar ein þú laginir sem notaðar eru í gölfthita. Plastagjur skulu þola þann þrýsting sem kraftur er í reglugerðum um heitar og kaldar vatnslagnir. Þau skulu hafa góða gæðing og þau skulu vera þrýstingsskipt og þau skulu hafa góða hla og vera þrýstingsskipt eins og reglugerðin segir. Um. Nýslýðnastengingar (úrnast skali fara eftir Bl. blóðum 530,01 svo og ÍST 67. Sama gildið skali plastagjur í hatakerfi þú efnir því sem við á. Ef því verður við komið skulu plastagjur vera staðsettar undir jarnárgangir í gölfthita. Gölfthitaerur eru Ø20x2, PEXE ror með súrefniskap lagðar með 200 mm millibili að jafnaði og 150 mm við úttegg (sjá teikni). Ror eru lögð í steypta plötu, ofna á jarnárgangir og jarnárgangir eru lögðir í steypta plötu. Gölfthitaerur eru lögðar í steypta plötu. Gölfthitaerur skali þrýstgjafa á steypta hatti og ror í ror lagin ofna við 9 bar þrýsting. Allar öryggisbádnar fyrir heitan vatnspott skali gerður samkv. gildandi reglugerð. Allt lagnaefni skali vera CE vottað.

Sjá almennar skýringar - nr. 1800.  
Grunnmynd frárennslislagna - nr. 1801.  
Grunnmynd neyðsluvatnslagna - nr. 1901-2.  
Grunnmynd gölfhitalagna - nr. 2001-2.  
Grunnmynd snjóbræðslulagna - nr. 2003  
Grunnmynd loftraesilagna - nr. 2201-3.

Actual

VERKHEITI


Virkisás 31, Hafnarfirði

STEINMAR H. RÖGNVALDSSON · kl. 140574-3769

Arthur Hirschfeld

Arifun Hossainarshad



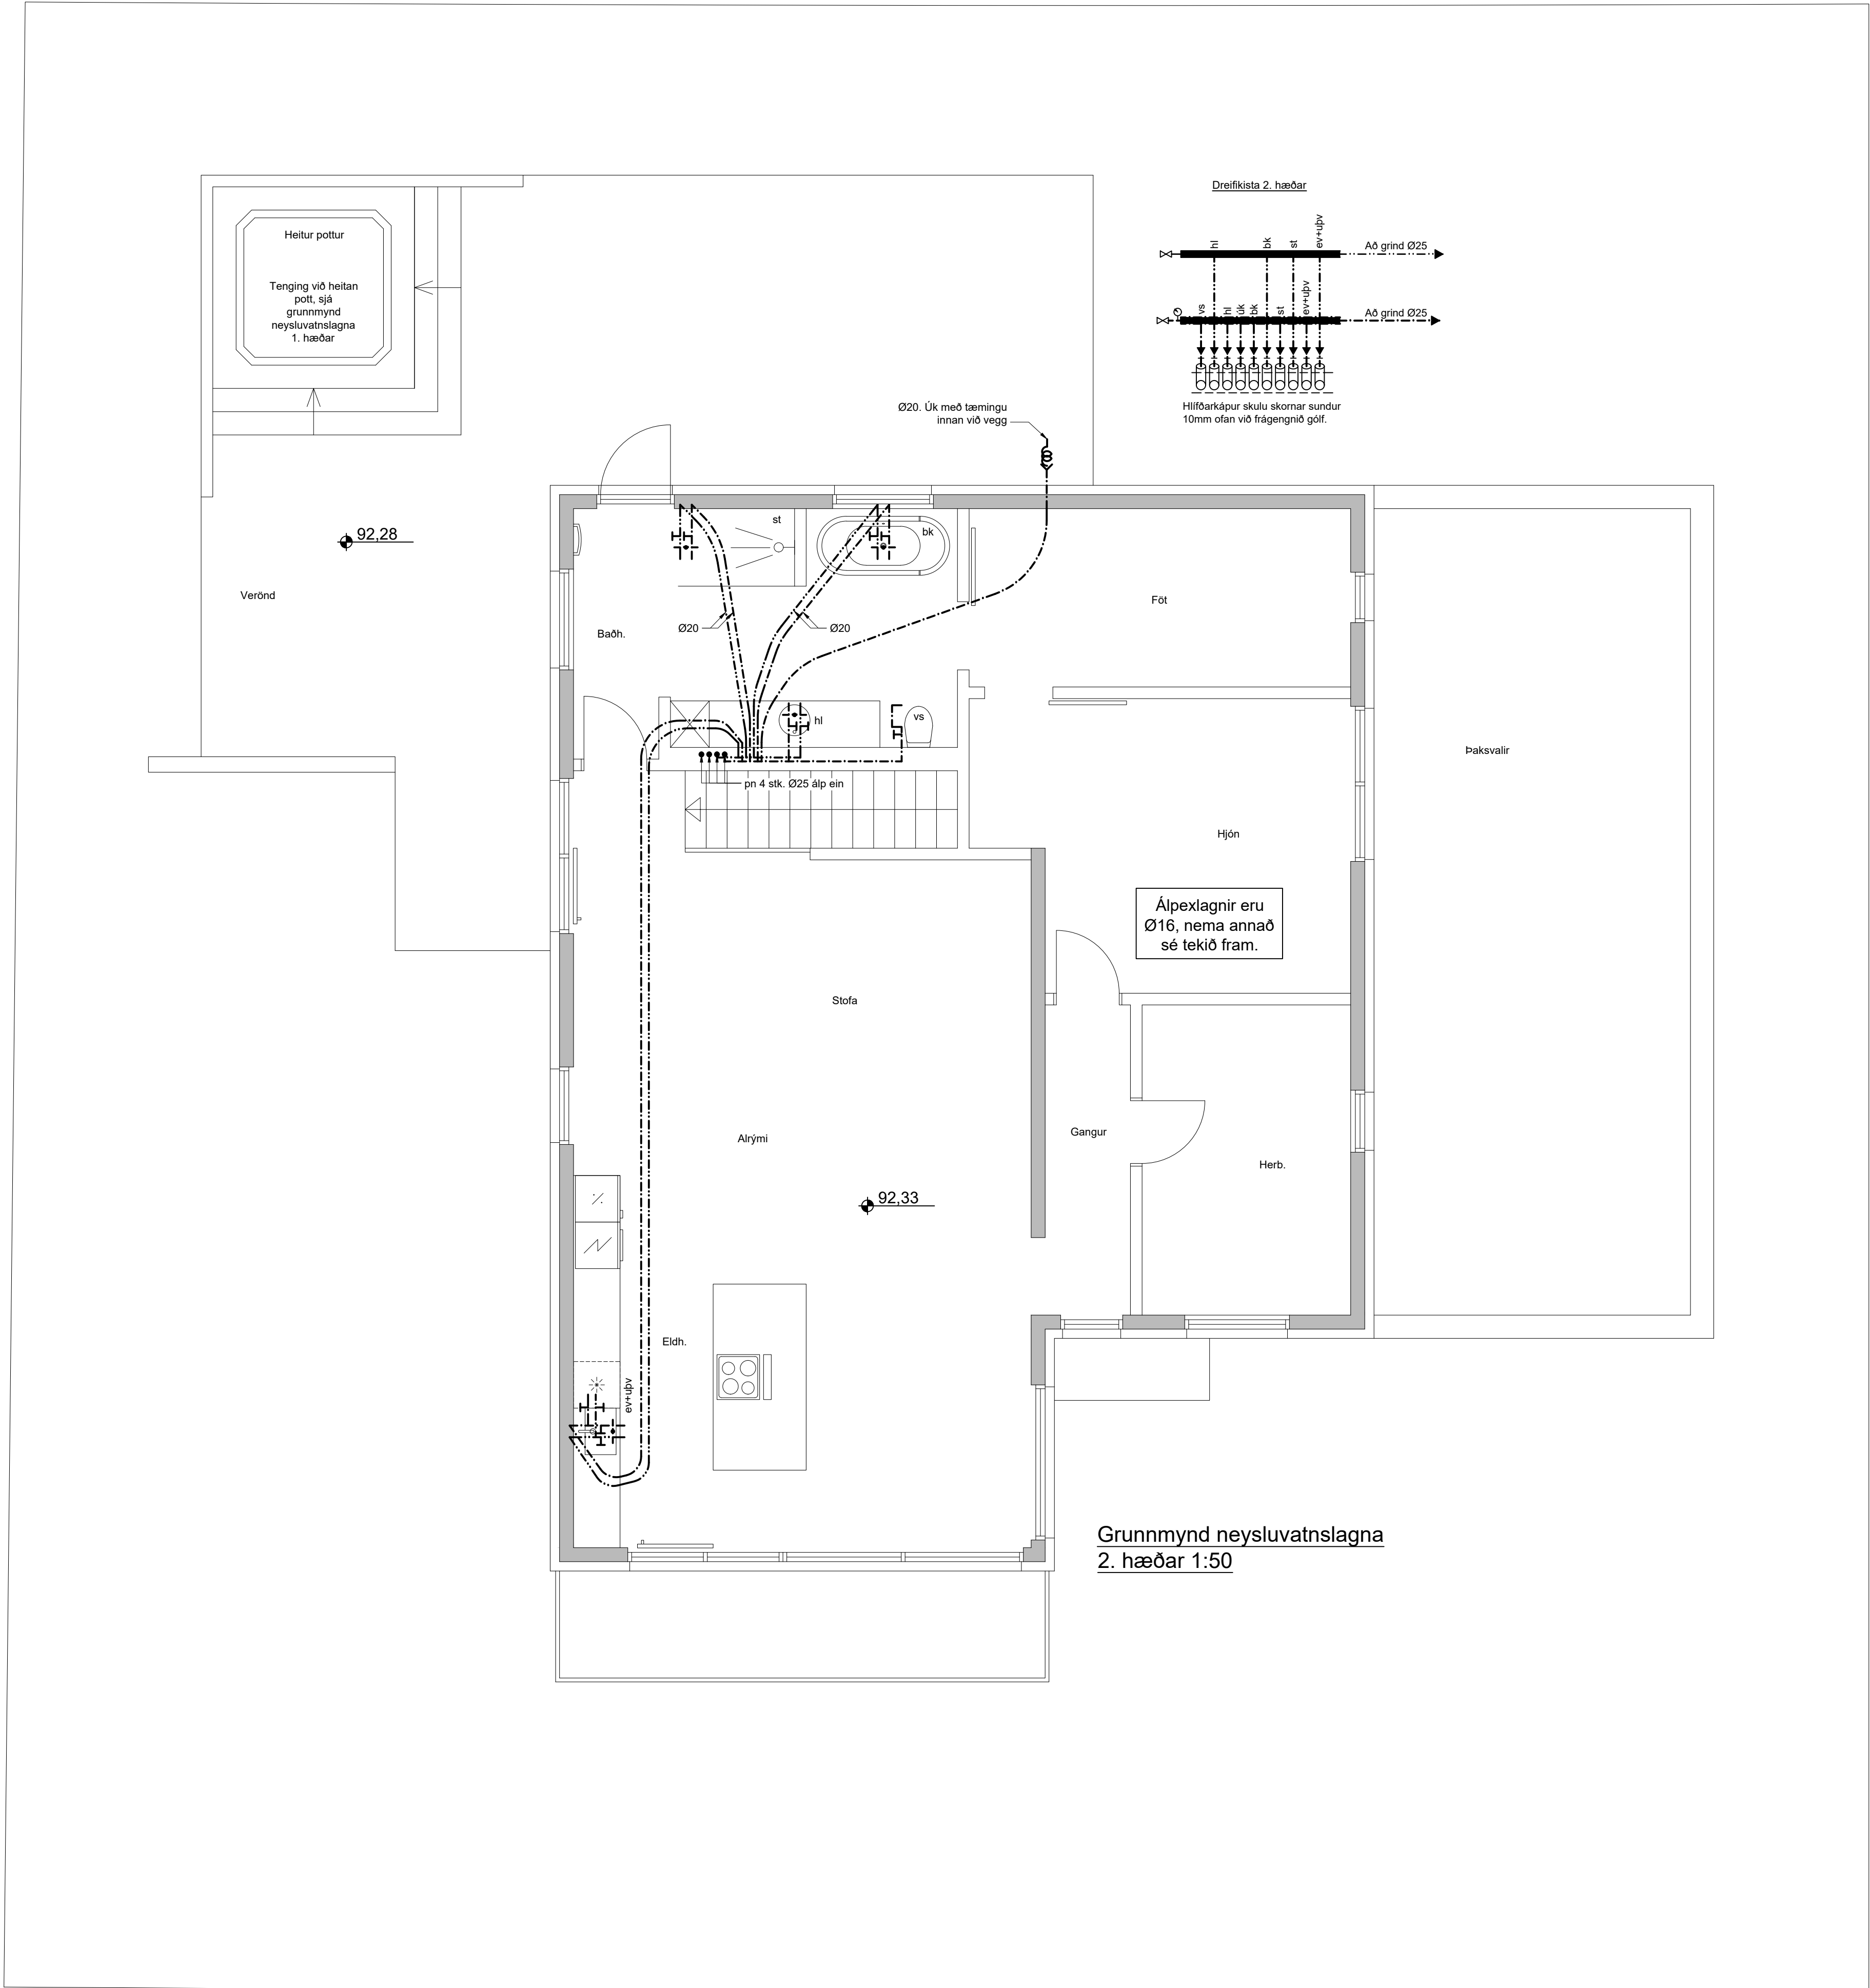

Skýringar fyrir vatns- og gólfhitagagnir.

Rör og tengilefni skal hafa hlotið viðurkenningu réttar aðila.  
Fara skal eftir fyrirmælum framleiðanda um niðurlögn, tengingar og meðferð.  
Allar plastlagnir skulu vera með söfnunskápu og þau dregin í plastbarka.  
Undanskildar eru þó lagnir sem notaðar eru í gólfhitu. Plastlagnir skulu þola þann þrýsting sem krafist er í reglugerðum um heitar og kaldar vatnslagnir.  
Rör skulu varin fyrir dagsbirtu (UV-geislum). Rör skulu þola allt að 90 gráðu hita og vera þrýstiprófuð eins og reglur segja til um. Um neysluvatnslagnir úr plasti skal fara eftir Rb. blöðum (S3) 001 svo og ÍST 67. Sama gildir um plastlagnir í hitakerfi þ.e eftir því sem við á. Ef því verður við komið skulu plastlagnir vera staðsettar undir jámagrind í plötu. Gólfhitagagnir eru Ø20x2,0 PaPEX rör með söfnunskápu lagðar með 200 mm millibili að járnaði og 150 mm við úrvegg (sjá teikn.). Rör eru lögð í steypta plötu, ofan á jámagrind og festar með plastbörðum - steyplag ca. 50-70 mm ofan á gólfhitagagnum.  
Gólfhitagagnir skal þrýstiprófa á sama hátt og rör í rör lagnir nema við 9 bar þrýsting. Allur öryggisbónaður fyrir heitan vatnspott skal gerður samkv. gildandi reglugerðum. Allt lagnaefni skal vera CE vottað.

Ath.

Sjá almennar skýringar - nr. 1800.  
Grunnmynd frárennslislagna - nr. 1801.  
Grunnmynd neysluvatnslagna - nr. 1901-2.  
Grunnmynd gólfhitagagna - nr. 2001-2.  
Grunnmynd snjóbræðslulagna - nr. 2003.  
Grunnmynd loftbræðslulagna - nr. 2201-3.

| NR | DAGS | BREYTING |
|----|------|----------|
| A  |      |          |
| B  |      |          |
| C  |      |          |


Ath.

STEINARK TEKNISTOFA

STEINARK ehf. · KOLGERÐI 1 · 600 AKUREYRI · steinmar@outlook.com

|                                           |           |                 |            |  |
|-------------------------------------------|-----------|-----------------|------------|--|
| VERKEIÐI                                  |           |                 |            |  |
| Virkisás 31, Hafnarfirði                  |           |                 |            |  |
| HEITI TEIKNINGAR                          |           |                 |            |  |
| Grunnmynd neysluvatnslagna 2. hæðar       |           |                 |            |  |
| VERK NR                                   | TEIKN. NR | KVARDI          | DAGS       |  |
| 23-312                                    | 1902      | 1:50            | 21.01.2024 |  |
| HANNAÐ                                    | TEIKNAD   | YFIRFARID       | BREYTING   |  |
| SHR                                       | SHR       |                 |            |  |
| STEINMAR H. RÖGNVALDSSON · M. 140574-3769 |           |                 |            |  |
| Aðrir höfundar:                           |           | Aðrir höfundar: |            |  |



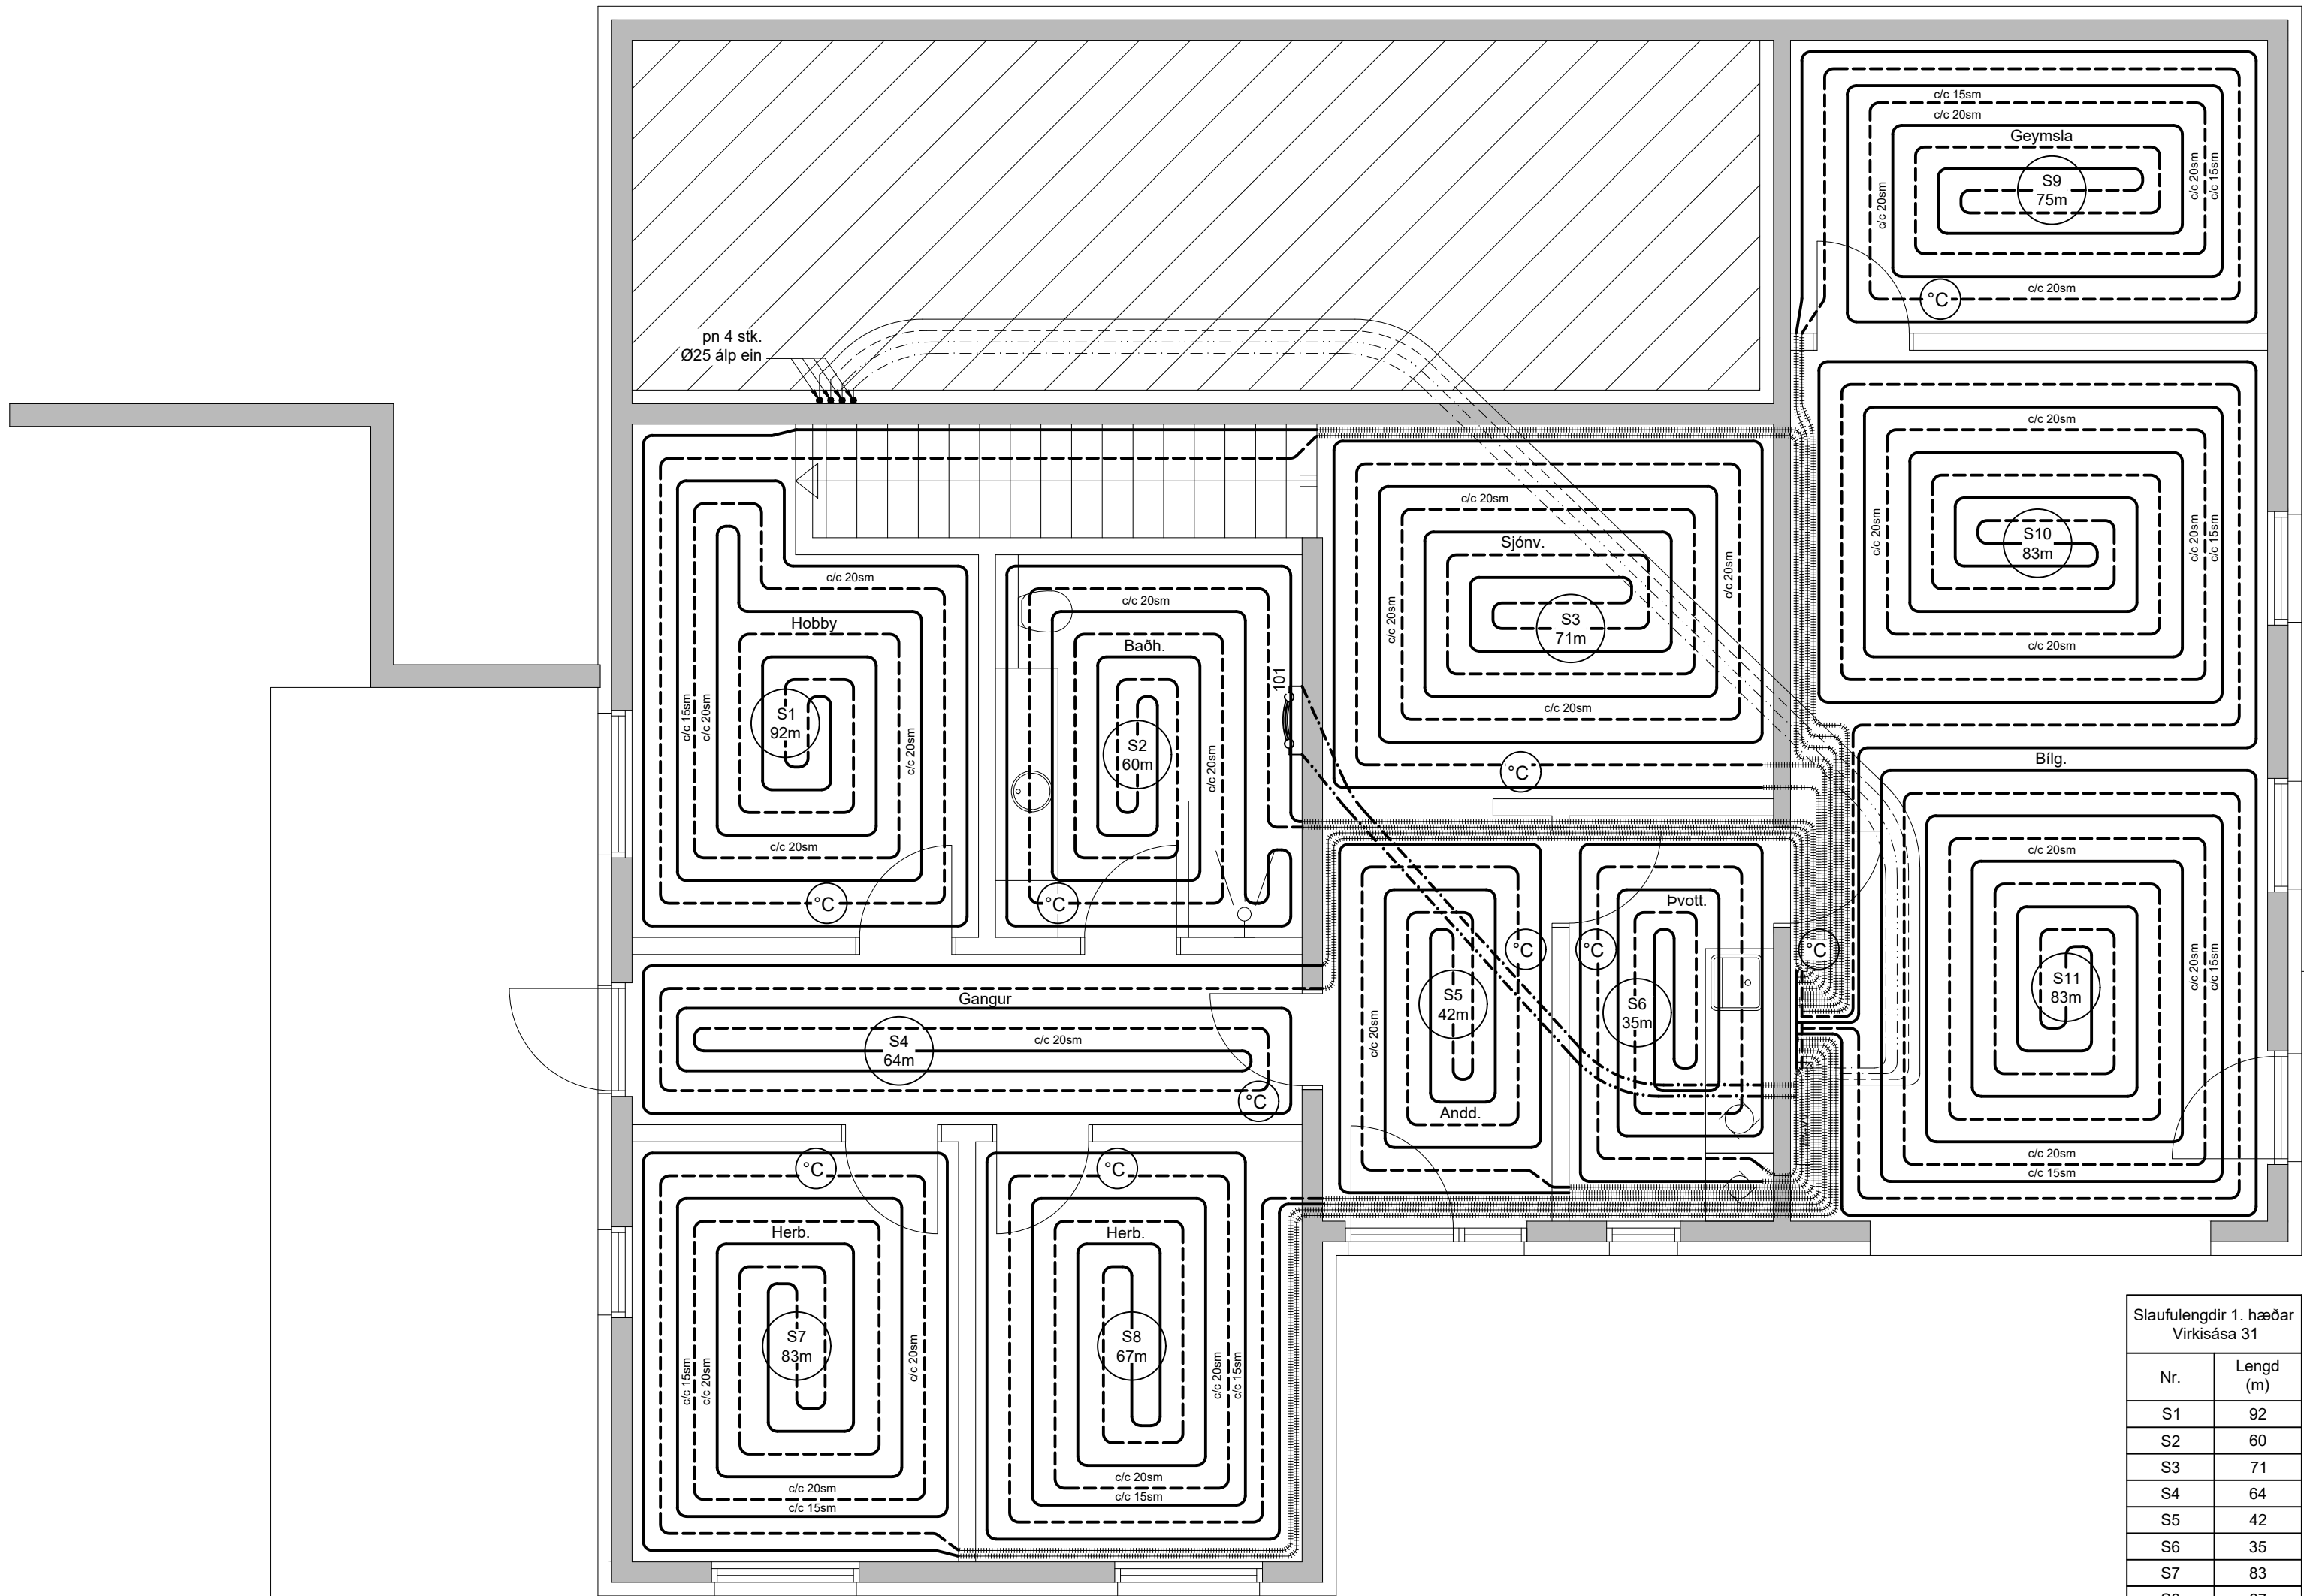

| Slaufulengdir 1. hæðar |           |
|------------------------|-----------|
| Virkisáa 31            |           |
| Nr.                    | Lengd (m) |
| S1                     | 92        |
| S2                     | 60        |
| S3                     | 71        |
| S4                     | 64        |
| S5                     | 42        |
| S6                     | 35        |
| S7                     | 83        |
| S8                     | 67        |
| S9                     | 75        |
| S10                    | 83        |
| S11                    | 83        |
| Allis:                 | 755       |

| OFNASKRÁ                                     |       |                  |                |                  |                    |               | Ofna skal velja fyrir ΔT=40°C |
|----------------------------------------------|-------|------------------|----------------|------------------|--------------------|---------------|-------------------------------|
| OFN NR.                                      | RÝMI  | VARMAÞÖRF (wött) | MESTA HÆÐ (mm) | MESTA LENGÐ (mm) | STÚTAR A B C D E F | GERÐ HITANEMA | VALDIR OFNAR                  |
| 101                                          | Baðh. | 700              | 600            | 600              | EF-10mm            | Bakkrásarlöki | BARLO handklæðaofn eða sbr.   |
| 201                                          | Baðh. | 700              | 600            | 600              | EF-10mm            | Bakkrásarlöki | BARLO handklæðaofn eða sbr.   |
| Valdir eru ofnar af gerðinni HENRAD eða sbr. |       |                  |                |                  |                    |               |                               |

°C táknar termóstat á vegg.

S10 100m táknar númer og lengd gölfgeisla.

táknar að gölfgeislalögn sé með einangrunardrági

Skýringar fyrir vatns- og gölfhitalagnir.

Rör og tengilefni skal hafa hlotið viðurkenningu rétttra aðila. Fara skal eftir fyrirmælum framleiðanda um niðurlögn, tengingar og meðferð. Allar plastlagnir skulu vera með súrefniskápu og þau dregin í plastbarka. Undanskildar eru þó lagnir sem notaðar eru í gölfhita. Plastlagnir skulu þola þann þrýsting sem krafist er í reglugerðum um heitar og kaldar vatnslagnir. Rör skulu varin fyrir dagsbirtu (UV-geislum). Rör skulu þola allt að 90 gráðu hita og vera þrýstiprófuð eins og reglur segja til um. Um neysluvatnslagnir úr plasti skal fara eftir Rb. blöðum (S3) 001 svo og IST 67. Sama gildir um plastlagnir í hitakerfi þ.e eftir því sem við á. Ef því verður við komið skulu plastlagnir vera staðsettar undir jámagrind í plötu. Gölfhitalagnir eru Ø20x2,0 PaPEX rör með súrefniskápu lagðar með 200 mm millibili að jafnaði og 150 mm við útegg (sjá teikn.). Rör eru lögð í steypta plötu, ofan á jámagrind og festar með plastbörðum - steyplag ca. 50-70 mm ofan á gölfhitalögnun. Gölfhitalagnir skal þrýstiprófa á sama hátt og rör í rör lagnir nema við 9 bar þrýsting. Allur öryggisbónaður fyrir heitan vatnspott skal gerður samkv. gildandi reglugerðum. Allt lagnaefni skal vera CE vottað.

Ath.

Sjá almennar skýringar - nr. 1800.  
Grunnmynd frárennslislagna - nr. 1801.  
Grunnmynd neysluvatnslagna - nr. 1901-2.  
Grunnmynd gölfhitalagna - nr. 2001-2.  
Grunnmynd snjóbræðslulagna - nr. 2003  
Grunnmynd loftnæslagna - nr. 2201-3.

| NR     | DAGS | BREYTING |
|--------|------|----------|
| A      |      |          |
| B      |      |          |
| C      |      |          |
| Aðrir: |      |          |


STEINARK TEKNISTOFA

STEINARK ehf. · KOLGERÐI 1 · 600 AKUREYRI · steinmar@outlook.com

| VERKHEITI                                 |        |           |      |                 |      |          |            |
|-------------------------------------------|--------|-----------|------|-----------------|------|----------|------------|
| Virkisás 31, Hafnarfirði                  |        |           |      |                 |      |          |            |
| HEITI TEIKNINGAR                          |        |           |      |                 |      |          |            |
| Grunnmynd gölfhitalagna 1. hæðar          |        |           |      |                 |      |          |            |
| VERK NR                                   | 23-312 | TEIKN. NR | 2001 | KVARDI          | 1:50 | DAGS     | 21.01.2024 |
| HANNAÐ                                    | SHR    | TEIKNAD   | SHR  | YFIRFARID       |      | BREYTING |            |
| STEINMAR H. RÖGNVALDSSON · M. 140574-3769 |        |           |      |                 |      |          |            |
| Aðrir höfundar:                           |        |           |      | Aðrir höfundar: |      |          |            |

Grunnmynd gölfhitalagna  
1. hæðar 1:50



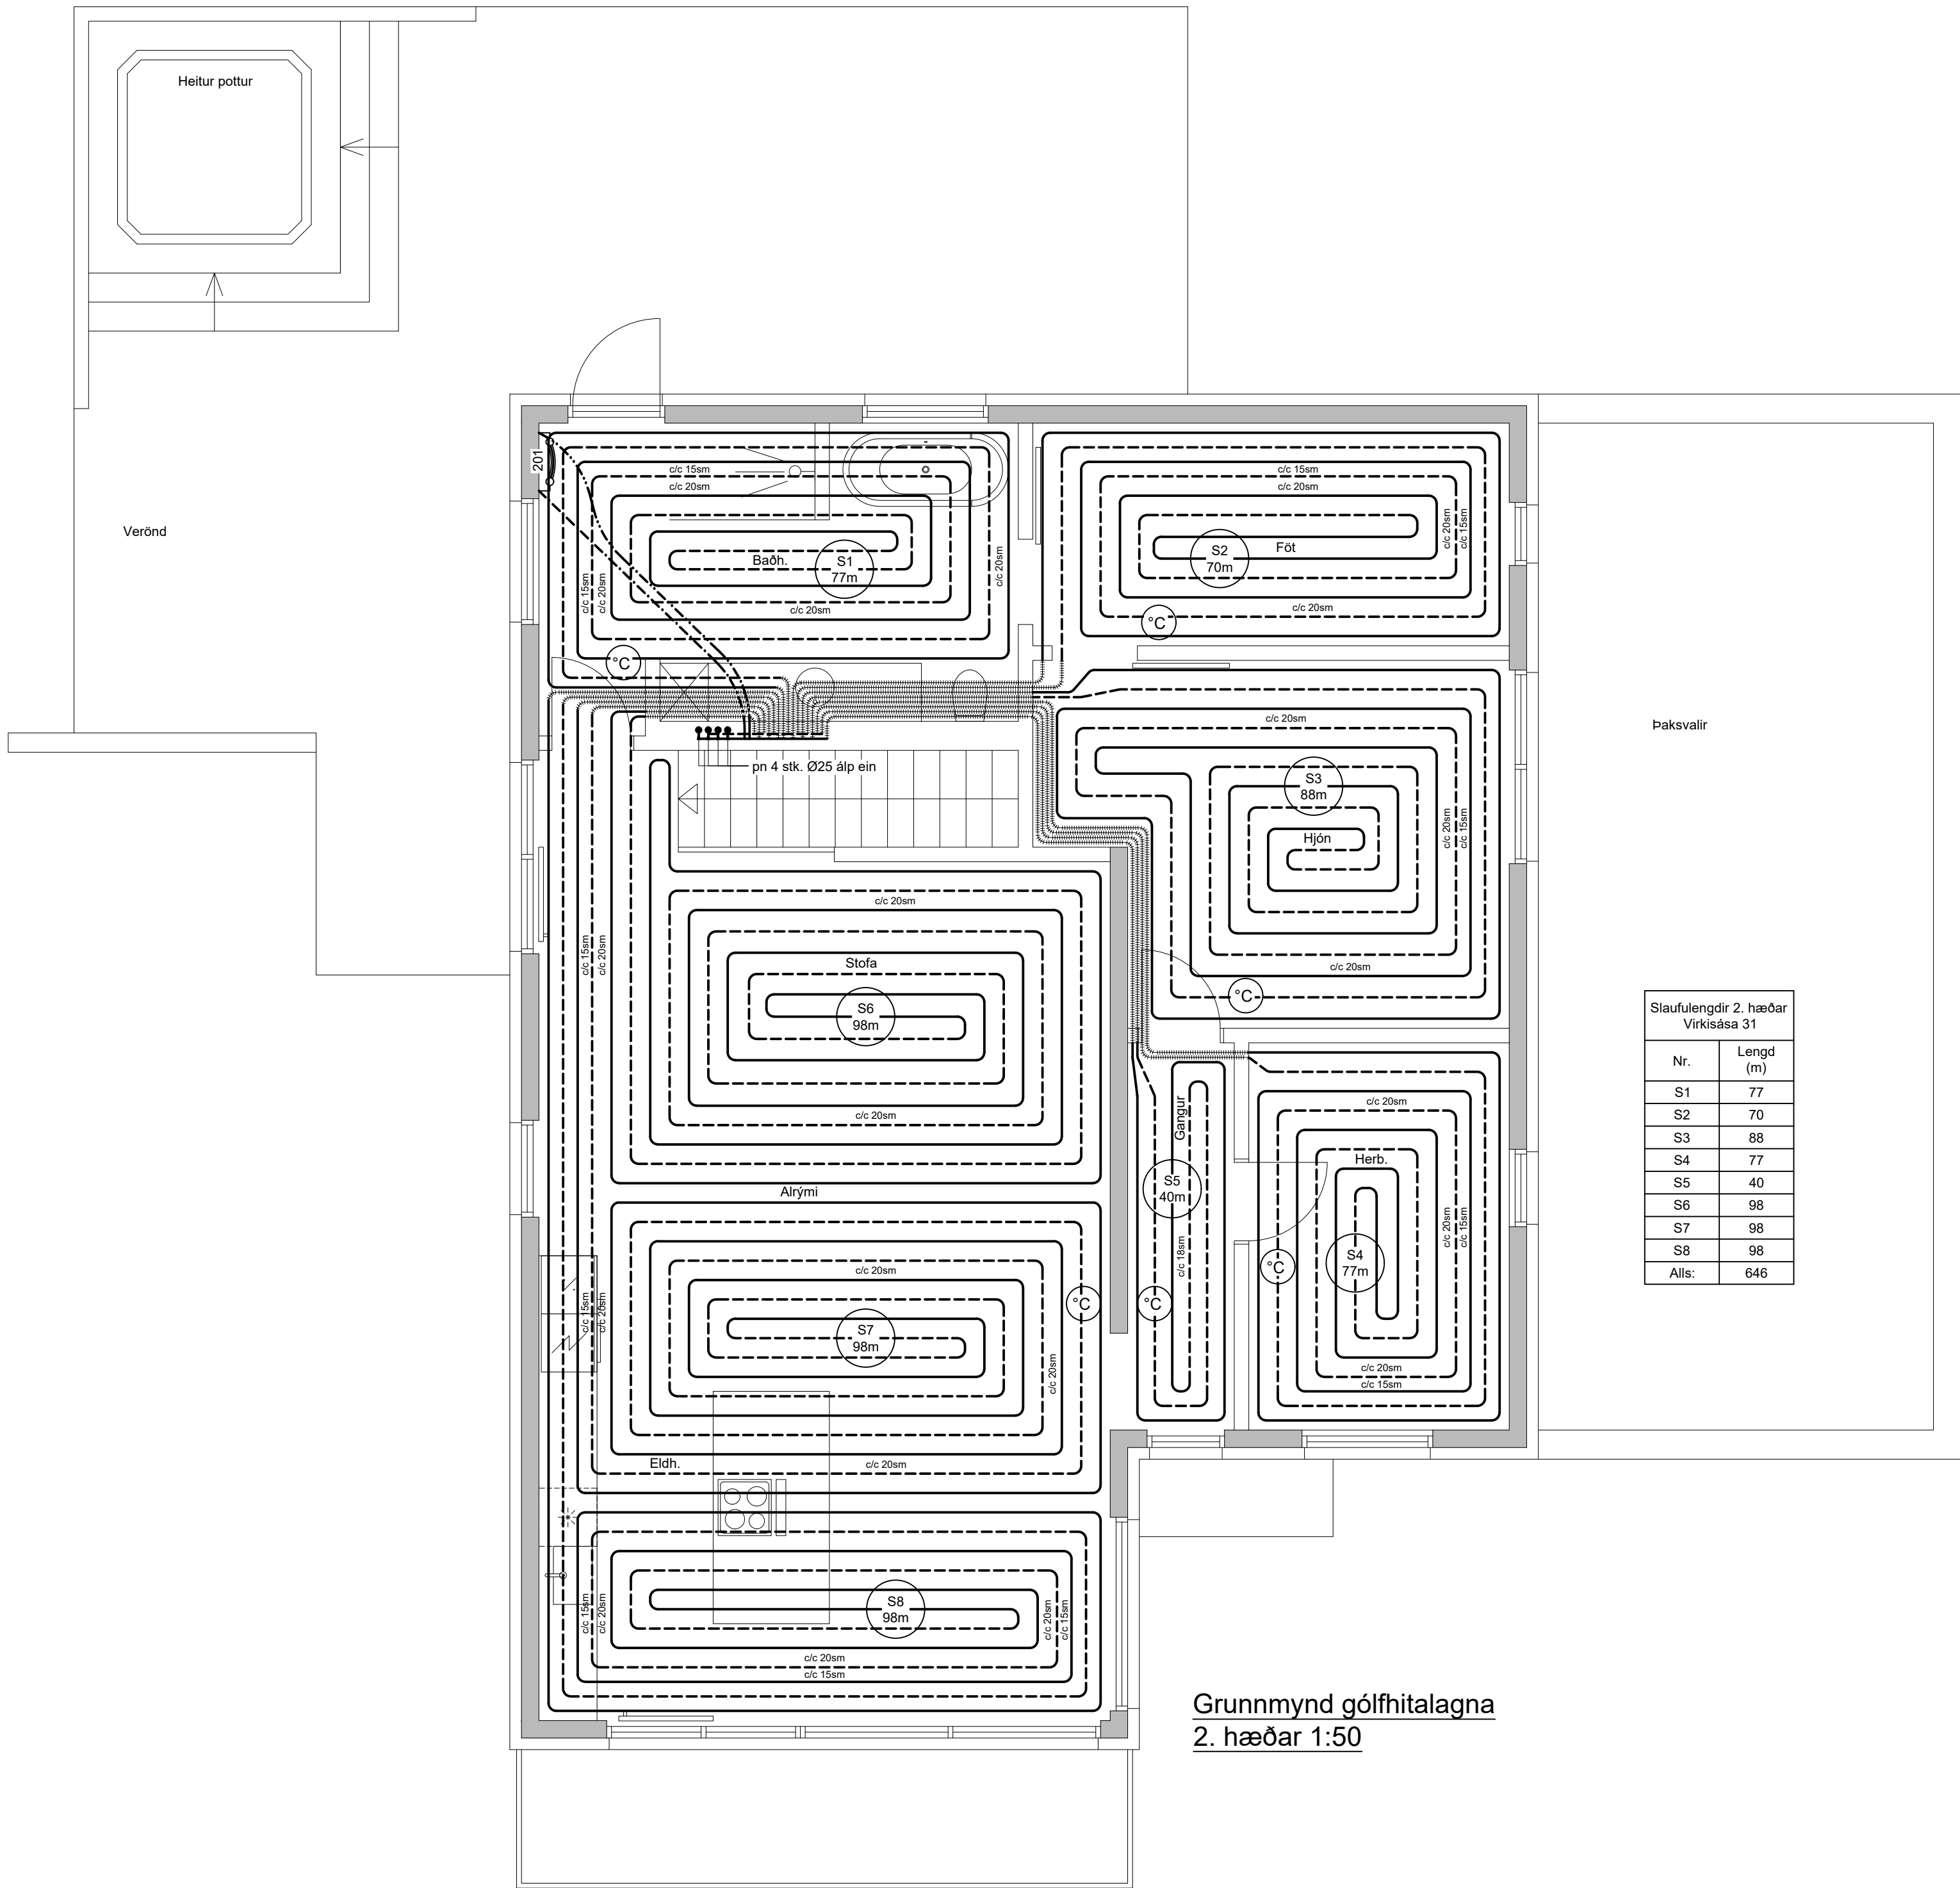

°C táknar temróstat á vegg.

S10 100m táknar númer og lengd gólfgeisla.

táknar að gólfgeistalögn sé með einangrunarárdragi

#### Skýringar fyrir vatns- og gólfhitalagnir.

Rör og tengilefni skal hafa hlotið viðurkenningu rétttra aðila. Fara skal eftir fyrirmælum framleiðanda um niðurlögn, tengingar og meðferð. Allar plastlagnir skulu vera með súrefniskápu og þau dregin í plastbarka. Undanskildar eru þó lagnir sem notaðar eru í gólfhlita. Plastlagnir skulu þola þann þrýsting sem krafist er í reglugerðum um heitar og kaldar vatnslagnir. Rör skulu varin fyrir dagsbirtu (UV-geislum). Rör skulu þola allt að 90 gráðu hita og vera þrýstiprófuð eins og reglur segja til um. Um neysluvatnslagnir úr plasti skal fara eftir Rb. blöðum (S3) 001 svo og ÍST 67. Sama gildir um plastlagnir í hitakerfi þ.e eftir því sem við á. Ef því verður við komið skulu plastlagnir vera staðsettar undir jámagrind í plötu. Gólfhitalagnir eru Ø20X2,0 PaPEX rör með súrefniskápu lagðar með 200 mm millibili að jafnaði og 150 mm við úrvegg (sjá teikn.). Rör eru lögð í steypta plötu, ofan á jámagrind og festar með plastbörðum - steyplag ca. 50-70 mm ofan á gólfhitalögnum. Gólfhitalagnir skal þrýstiprófa á sama hátt og rör í rör lagnir nema við 9 bar þrýsting. Allur öryggisbúnaður fyrir heitan vatnspott skal gerður samkv. gildandi reglugerðum. Allt lagnaefni skal vera CE vottað.

#### Ath.

Sjá almennar skýringar - nr. 1800.  
Grunnmynd frárennisslagna - nr. 1801.  
Grunnmynd neysluvatnslagna - nr. 1901-2.  
Grunnmynd gólfhitalagna - nr. 2001-2.  
Grunnmynd snjóbræðslulagna - nr. 2003  
Grunnmynd loftbræðslagna - nr. 2201-3.

| NR | DAGS | BREYTING |
|----|------|----------|
| A  |      |          |
| B  |      |          |
| C  |      |          |


Athar:

### STEINARK TEKNISTOFA

STEINARK ehf · KOLGERÐI 1 · 600 AKUREYRI · steinmar@outlook.com

| VERKHEITI                                 |           |              |            |  |
|-------------------------------------------|-----------|--------------|------------|--|
| Virkisás 31, Hafnarfirði                  |           |              |            |  |
| HEITI TEIKNINGAR                          |           |              |            |  |
| Grunnmynd gólfhitalagna 2. hæðar          |           |              |            |  |
| VERK NR                                   | TEIKN. NR | KVARDI       | DAGS       |  |
| 23-312                                    | 2002      | 1:50         | 21.01.2024 |  |
| HANNAÐ                                    | TEIKNAD   | YFIRFARID    | BREYTING   |  |
| SHR                                       | SHR       |              |            |  |
| STEINMAR H. RÖGNVALDSSON · M. 140574-3769 |           |              |            |  |
| Áður hönnuð:                              |           | Áður hönnuð: |            |  |



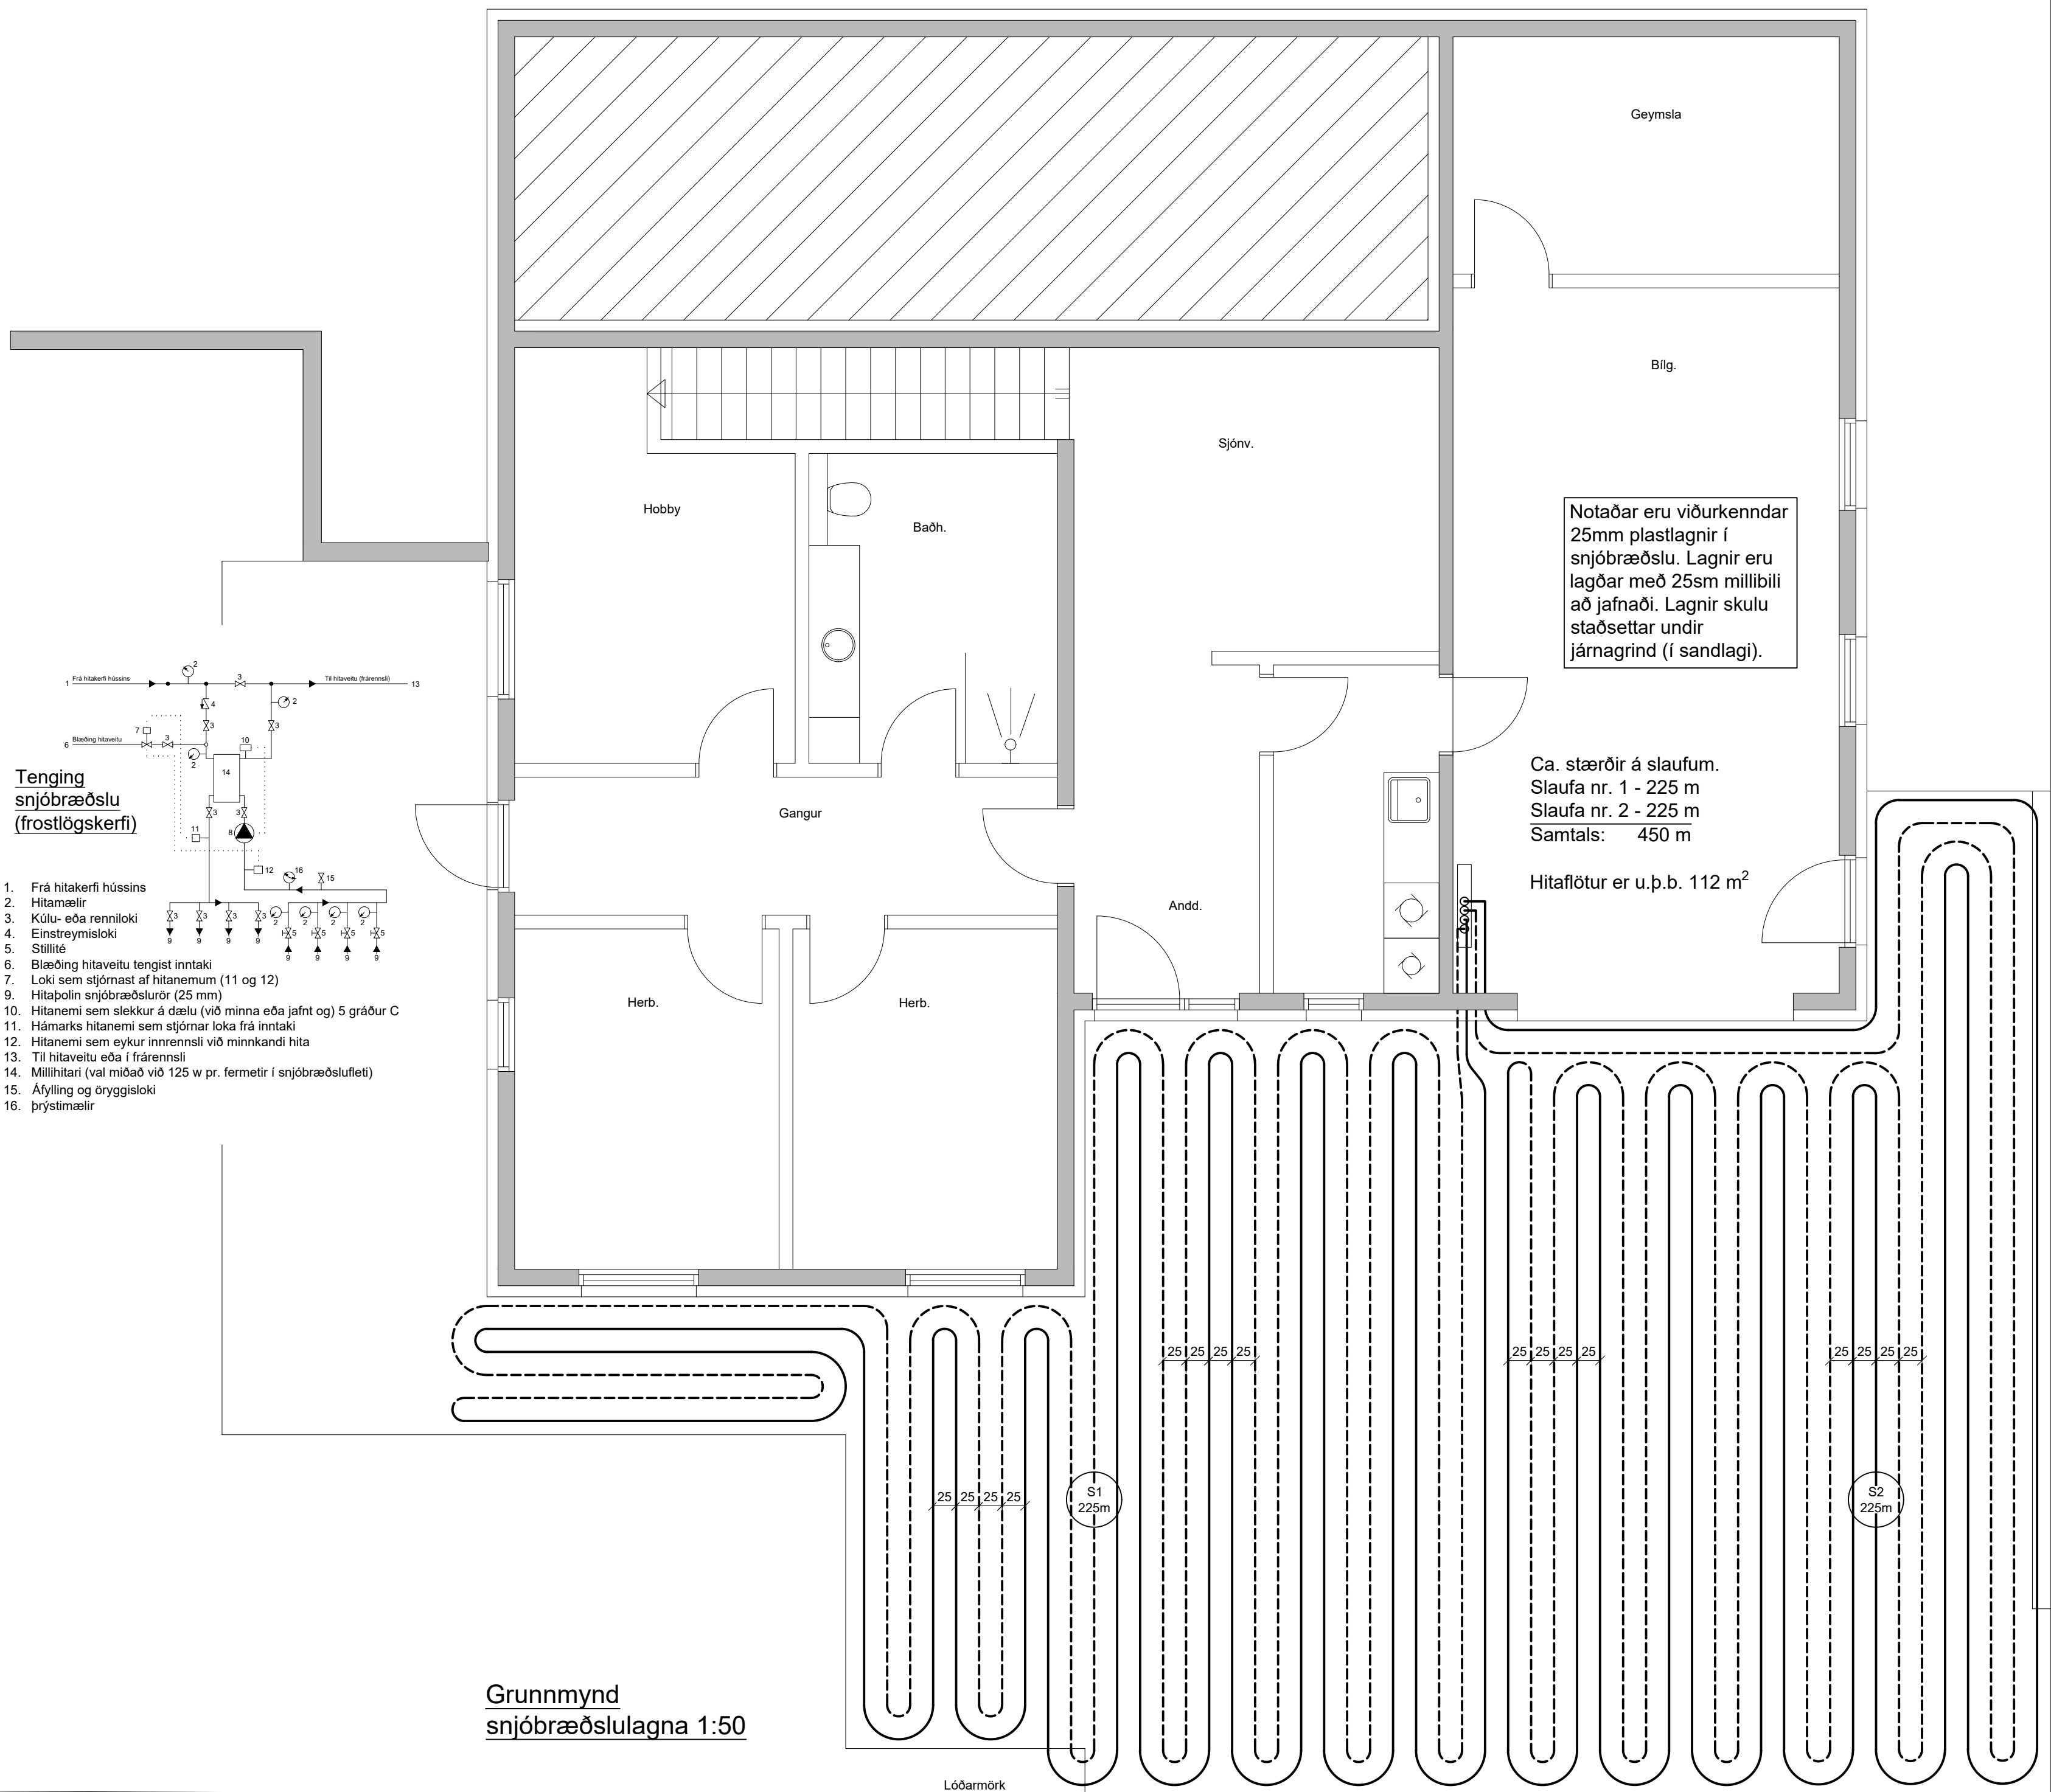

Grunnmynd  
snjóbræðslulagna 1:50

Skýringar fyrir snjóbræðslulagnir.

Rör og tengilefni skal hafa hlöð viðurkenningu réttar aðila. Fara skal eftir fyrirmælum framleiðanda um niðurlögn, tengingar og meðferð. Plastlagir skulu þola þann þrýsting sem krafist er í reglugerðum um heitar og kalðar vatnslagnir. Rör skulu varn fyrir dagsbirtu (UV-geislum). Rör skulu þola allt að 90 gráðu hita og vera þrýstiprófuð eins og reglur segja til um. Um snjóbræðslulagnir úr plasti skal fara eftir Rb, blöðum. Lagnir skulu staðsettar í sandlagi þannig að steypa komi beint ofan á þær. Í steypum inngangsspöllum komi lagnir ofan á járngrind í neðri brún plötu. Snjóbræðslulagnir eru 025 L.d PEM plastör lögð með 250 mm millibili að jafnaði (sjá teikn - undarskið lagnir í stiga - sjá nánar sérmynd af lögnum í stiga). Snjóbræðslulagnir skal þrýstiprófa á sama hátt og aðrar plastlagnir í steypu gölf. Allt lagnaefni skal vera vottað frá Nýsköpunarmiðstöð Íslands.

Ath.


Sjá almennar skýringar - nr. 1800.  
Grunnmynd frárennisslagna - nr. 1801.  
Grunnmynd neysluvatnslagna - nr. 1901-2.  
Grunnmynd göfhitlagna - nr. 2001-2.  
Grunnmynd snjóbræðslulagna - nr. 2003.  
Grunnmynd loftbræðslulagna - nr. 2201-3.

| NR | DAGS | BREYTING |
|----|------|----------|
| A  |      |          |
| B  |      |          |
| C  |      |          |

STEINARK TEIKNISTOFA  
STEINARK ehf. · KOLGERDI 1 · 600 AKUREYRI · steinmar@outlook.com

| Virkisás 31, Hafnarfirði                  |          |                  |            |  |
|-------------------------------------------|----------|------------------|------------|--|
| Grunnmynd snjóbræðslulagna                |          |                  |            |  |
| VERK NR                                   | TEIKN NR | KVARDI           | DAGS       |  |
| 23-312                                    | 2003     | 1:50             | 21.01.2024 |  |
| HANNAÐ                                    | TEIKNAD  | YFIRFARID        | BREYTING   |  |
| SHR                                       | SHR      |                  |            |  |
| STEINMAR H. RÖGNVALDSSON · M. 140574-3769 |          |                  |            |  |
| Aðilar hönnuðar:                          |          | Aðilar hönnuðar: |            |  |



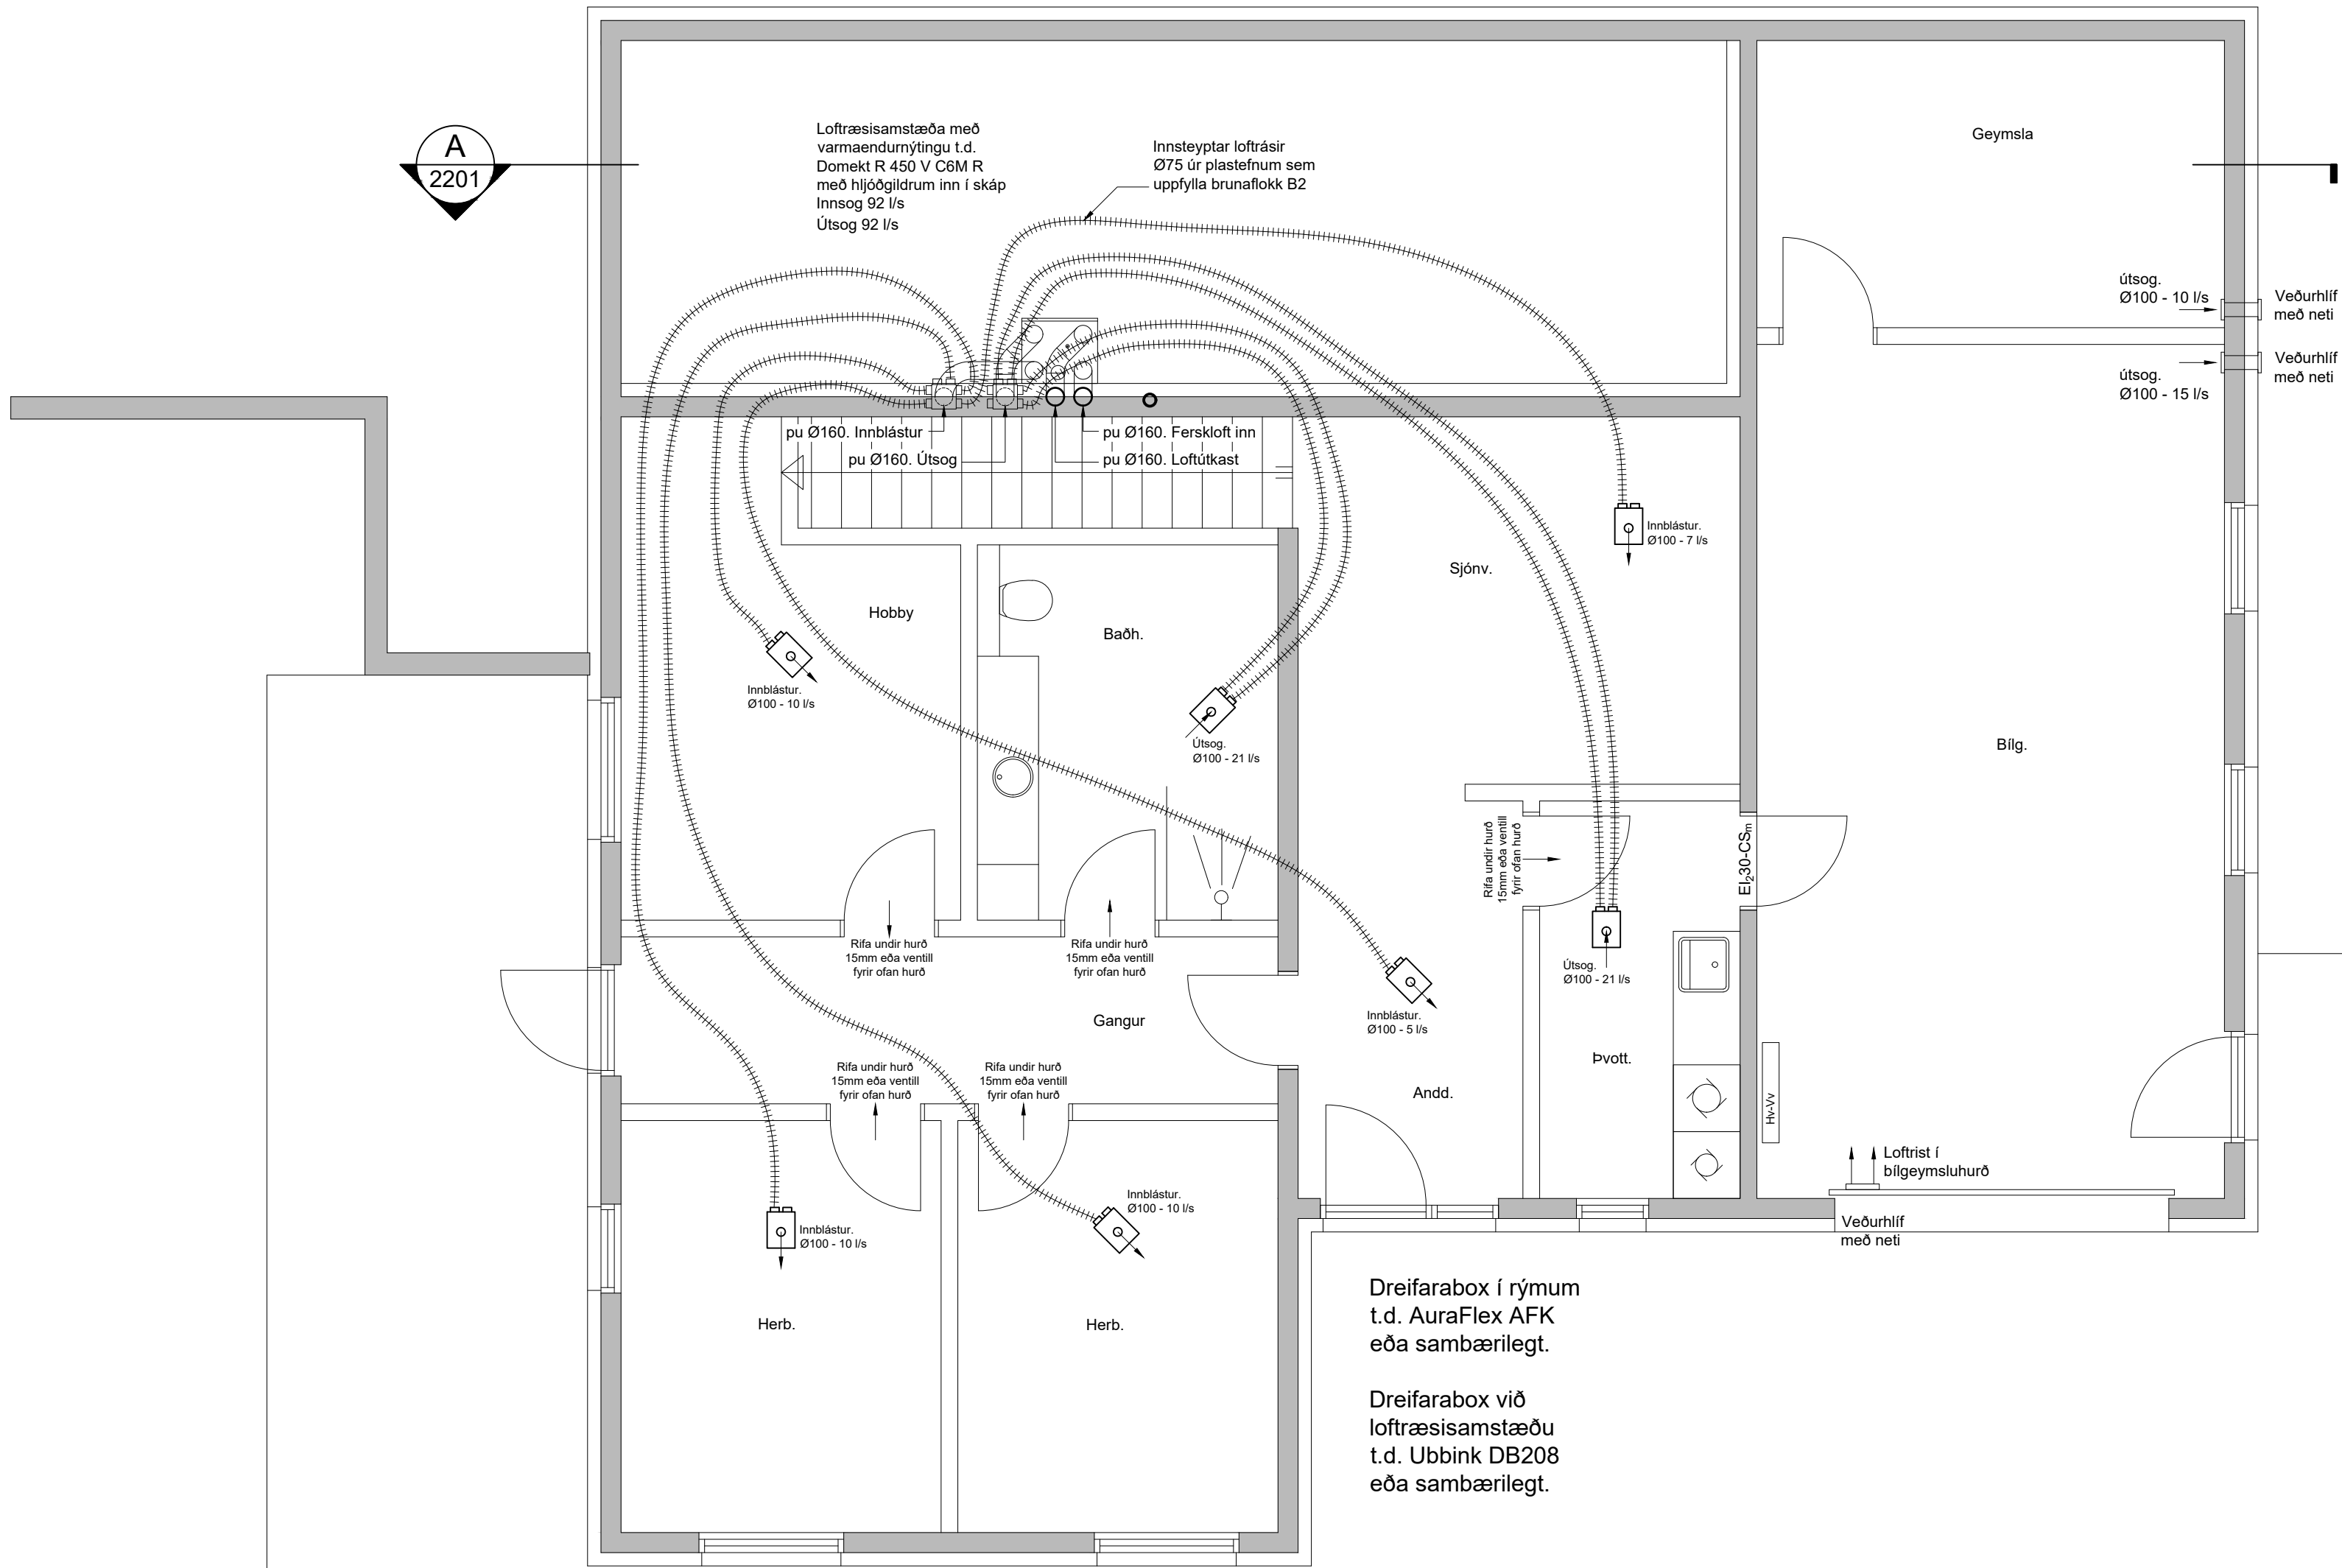

Grunnmynd loftræsilagna  
1. hæðar 1:50

ATH!

Þar sem langir fara í gegnum brunahólfandi veggj eða plötur skal koma brunapeltung, á fallstamma skal selja eldvarmarkaga eða eldvarmarbora á plötuskilum.

Um frágang lagnastokka er vísað til séruppráttá aðalhönnuðar.

Skýringar fyrir loftræsilagnir.

Samstæða er af gerðinni Domekt R 450 V C6M L, hámarksafköst 496 m³/h eða sambærileg.

Stæðan er með innbyggðri stýringu og er með hjólvarmaskipti (entalpy) til varmaendurvinnslu, varmanyting 82-86%, stæðan er með rafmagnsettíthitara (0,5-1 kW), rakaestig á innblásturslofti frá stæðum skal ekki fara undir 30%. Á innblásturslofti eru F7 loftslur en á útsogslofti M5 slur.

Samstæða skal höfðuð af í hljóðdæmandi skáp og niðurtækið loft, á innblátur og útsog koma hljóðgildrubarkar 1200mm langir, útkast- og ferskloftsrör eru rakaheimangnuð.

Innsteyptir loftræsisbarkar er Ø75 mm, þeir skulu lagðir ofan á neðri járngrind, almennt skal bíl á milli róra ekki vera minna en 225 mm c/c, ekki skal leggja barka yfir rafmagnsdósir, gólfniðurfloir eða annan búnað. Plastbarkarnir skulu uppfylla kröfur byggingarreglugerðar um brunavarnir og uppfylla brunaflokk B2.

Uppgefin afköst á grunnmyndum eru hámarksafköst, en kerfi eru að jafnaði keyra á 60% afköstum.

Ath.

Sjá almenningar skýringar - nr. 1800.

Grunnmynd frárennissilagna - nr. 1801.

Grunnmynd neysluvatnslagna - nr. 1901-2.

Grunnmynd göfhitilagna - nr. 2001-2.

Grunnmynd snjóbræðslulagna - nr. 2003

Grunnmynd loftræsilagna - nr. 2201-3.

| NR | DAGS | BREYTING |
|----|------|----------|
| A  |      |          |
| B  |      |          |
| C  |      |          |


Ath:

**STEINARK TEIKNISTOFA**

STEINARK ehf · KOLGERDI 1 · 600 AKUREYRI · steinmar@outlook.com

|                                           |        |          |      |              |      |          |            |
|-------------------------------------------|--------|----------|------|--------------|------|----------|------------|
| VERKHEITI                                 |        |          |      |              |      |          |            |
| Virkisás 31, Hafnarfirði                  |        |          |      |              |      |          |            |
| HEITI TEIKNINGAR                          |        |          |      |              |      |          |            |
| Grunnmynd loftræsilagna 1. hæðar          |        |          |      |              |      |          |            |
| VERK NR                                   | 23-312 | TEIKN NR | 2201 | KVARDI       | 1:50 | DAGS     | 21.01.2024 |
| HANNAÐ                                    | SHR    | TEIKNAD  | SHR  | YFIRFARID    |      | BREYTING |            |
| STEINMAR H. RÖGNVALDSSON · M. 140574-3769 |        |          |      |              |      |          |            |
| Áður hönnuð:                              |        |          |      | Áður hönnuð: |      |          |            |



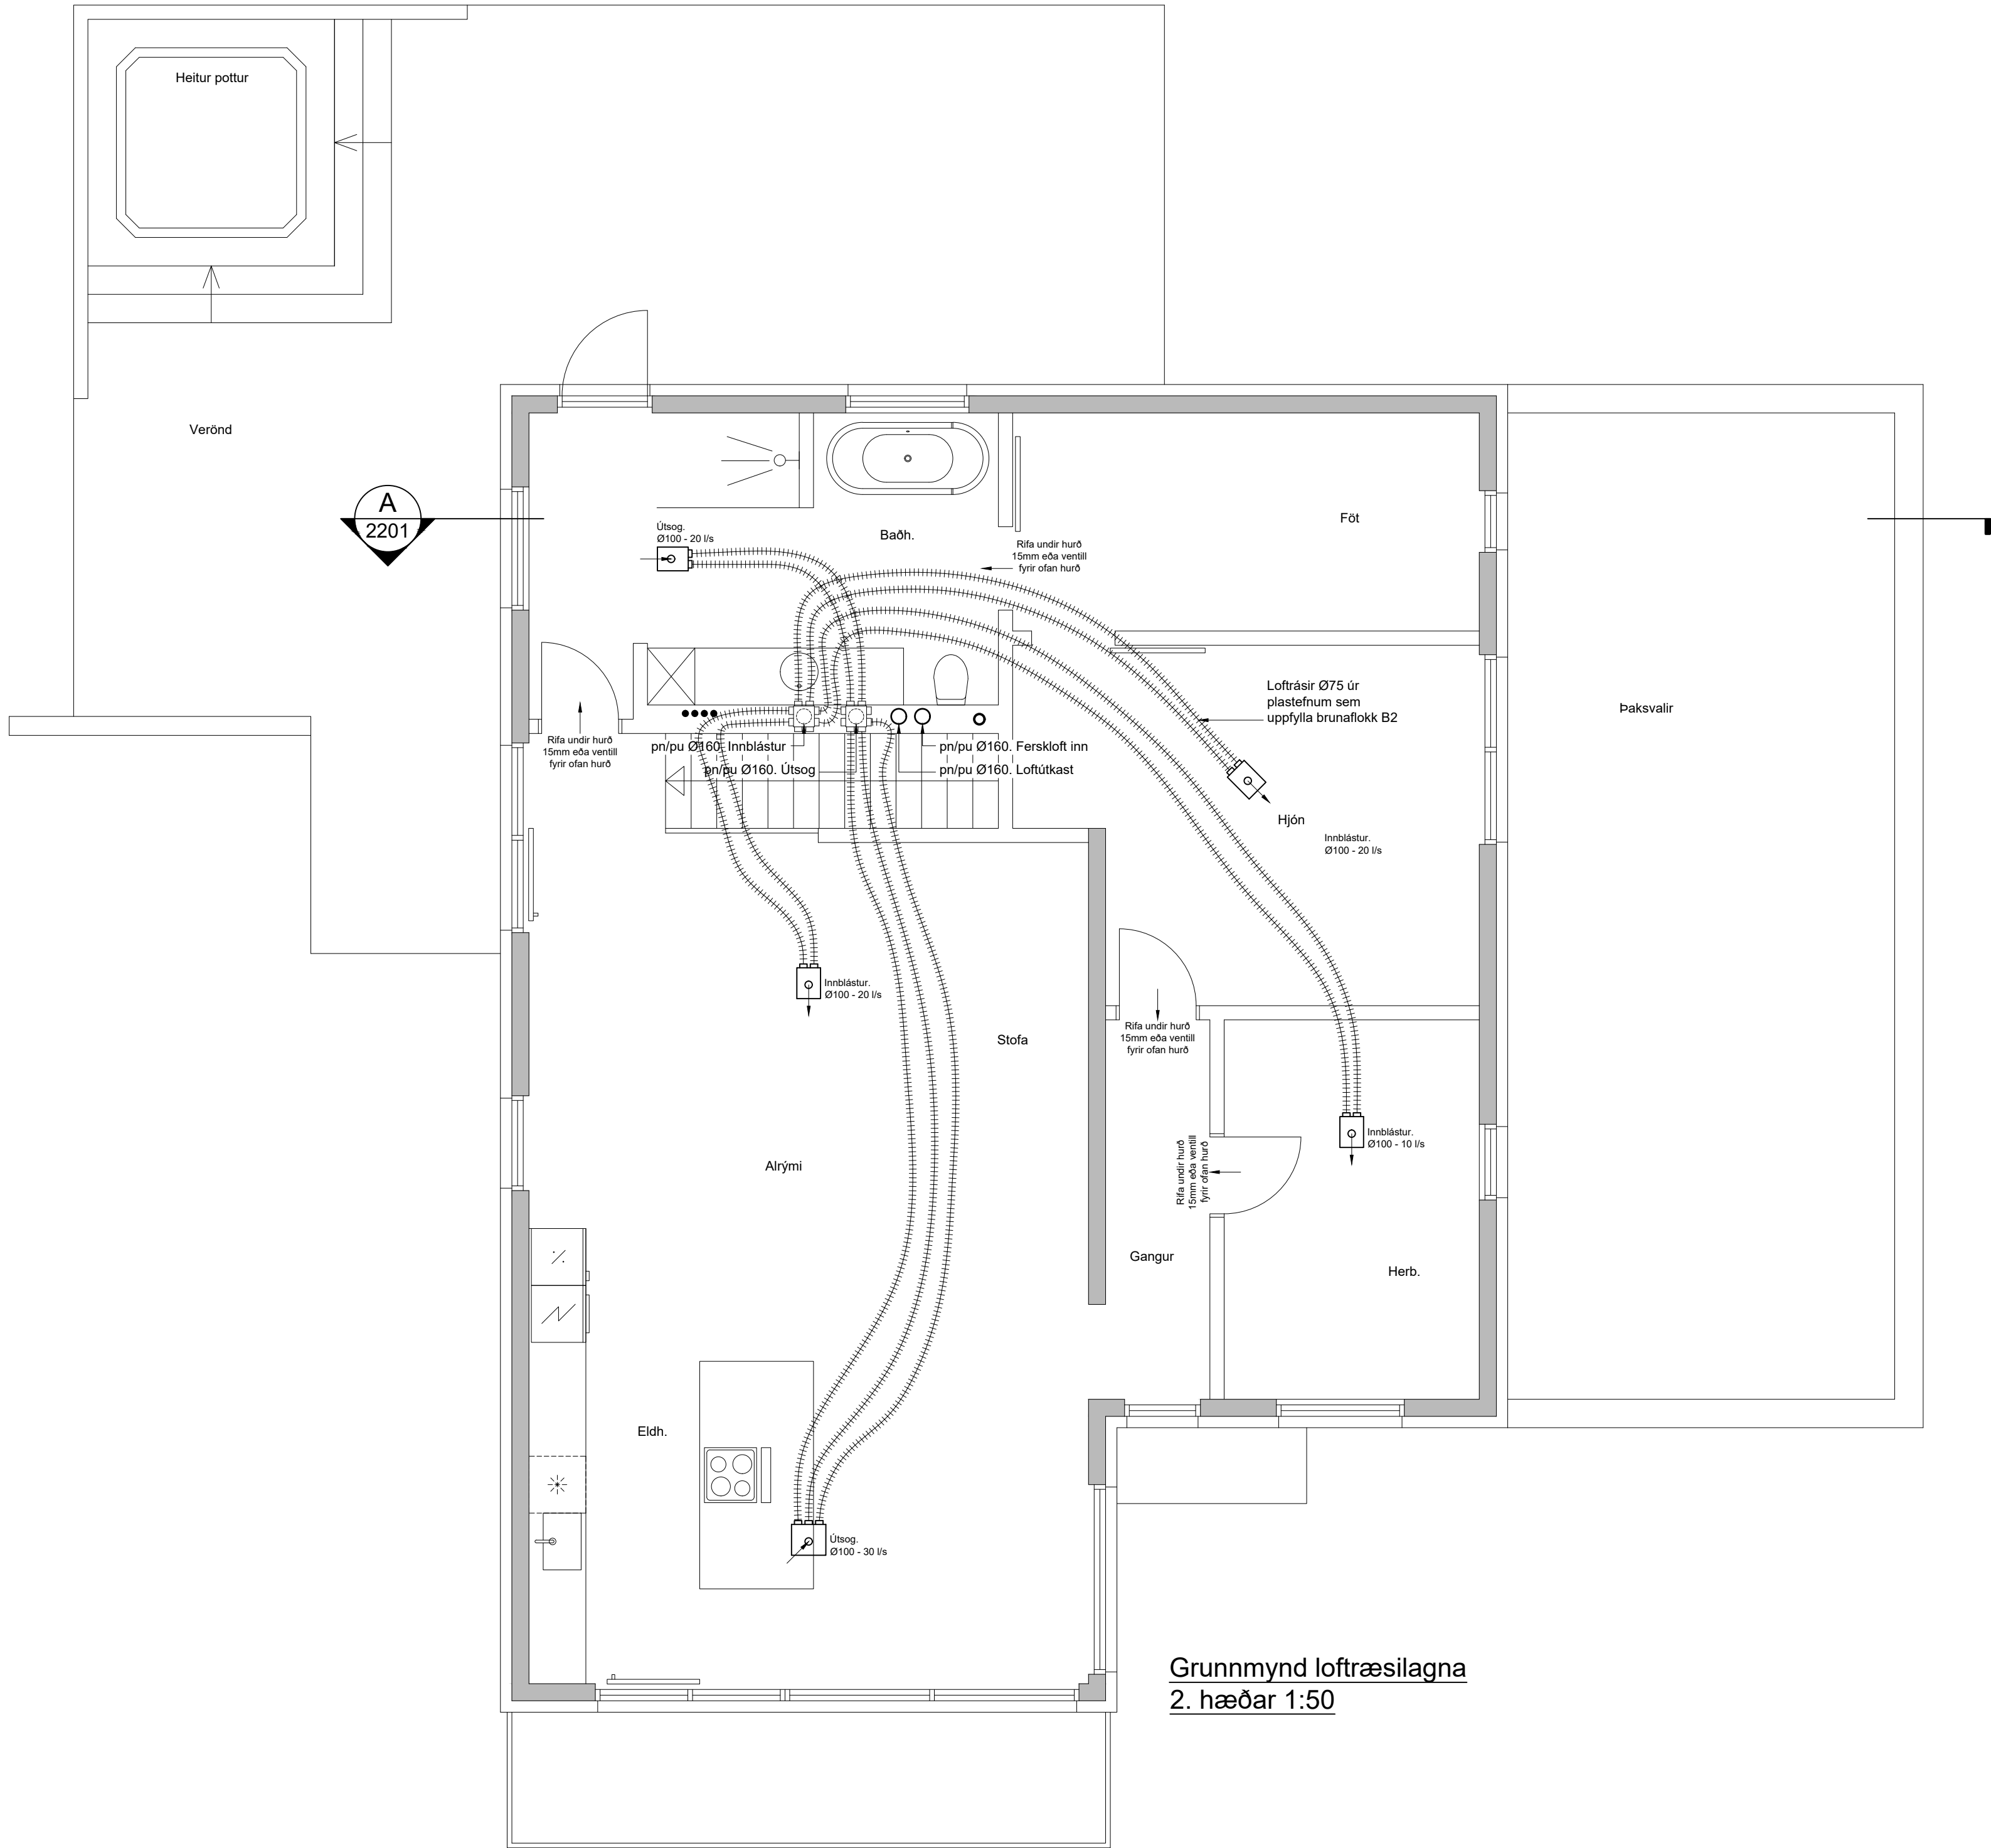

Grunnmynd loftæsilagna  
2. hæðar 1:50

ATH!

Þar sem langir fara í gegnum brunahólfandi veggj eða plötur skal koma brunapétting, á fallstamma skal selja eldvarmarkaga eða eldvarmarborða á plötuskiðum.

Um frágang lagnastokka er vísað til séruppráttá aðalhönnuðar.

Skýringar fyrir loftæsilagnir.

Samstæða er af gerðinni Domekt R 450 V C6M L, hámarksafköst 496 m³/h eða sambærileg.

Stæðan er með innbyggðri stýringu og er með hjólvarmaskípti (entalpy) til varmaendurvinnslu, varmanyting 82-86%, stæðan er með rafmagnsettíthitara (0,5-1 kW), rakastig á innblásturslofti frá stæðum skal ekki fara undir 30%. Á innblásturslofti eru F7 loftslur en á útsogslofti M5 slur.

Samstæða skal höfðuð af í hljóðdemandi skáp og niðurtakið loft, á innblástur og útsög koma hljóðgildrubarkar 1200mm langir, útkast- og fersklöfströr eru rakaeinangnuð.

Innsteyptir loftæsilbarkar er Ø75 mm, þeir skulu lagðir ofan á neðri járngrind, almennt skal bíl á milli róra ekki vera minna en 225 mm c/c, ekki skal leggja barka yfir rafmagnsdósr, gólfniðurflo eða annan búnað. Plastbarkarnir skulu uppfylla kröfur byggingarreglugerðar um brunavarnir og uppfylla brunaflokk B2.

Uppgefin afköst á grunnmyndum eru hámarksafköst, en kerfi eru að jafnaði keyra á 60% afköstum.

Ath.

Sjá almennar skýringar - nr. 1800.

Grunnmynd frárennslislagna - nr. 1801.

Grunnmynd neysluvatnslagna - nr. 1901-2.

Grunnmynd göfhitlagna - nr. 2001-2.

Grunnmynd snjóbræðslulagna - nr. 2003.

Grunnmynd loftæsilagna - nr. 2201-3.

| NR | DAGS | BREYTING |
|----|------|----------|
| A  |      |          |
| B  |      |          |
| C  |      |          |


Athar:

**STEINARK TEIKNISTOFA**

STEINARK ehf · KOLGERDI 1 · 600 AKUREYRI · steinmar@outlook.com

|                                           |        |                       |      |            |
|-------------------------------------------|--------|-----------------------|------|------------|
| VERKHEITI                                 |        |                       |      |            |
| Virkisás 31, Hafnarfirði                  |        |                       |      |            |
| HEITI TEIKNINGAR                          |        |                       |      |            |
| Grunnmynd loftæsilagna 2. hæðar           |        |                       |      |            |
| VERK NR                                   | 23-312 | TEIKN. NR             | 2202 | DAGS       |
| HÁNNAD                                    | SHR    | TEIKNAD               | SHR  | 21.01.2024 |
| STEINMAR H. RÖGNVALDSSON · M. 140574-3769 |        |                       |      |            |
| Aðilar hönnuðar:                          |        | Aðilar hönnuðargagna: |      |            |



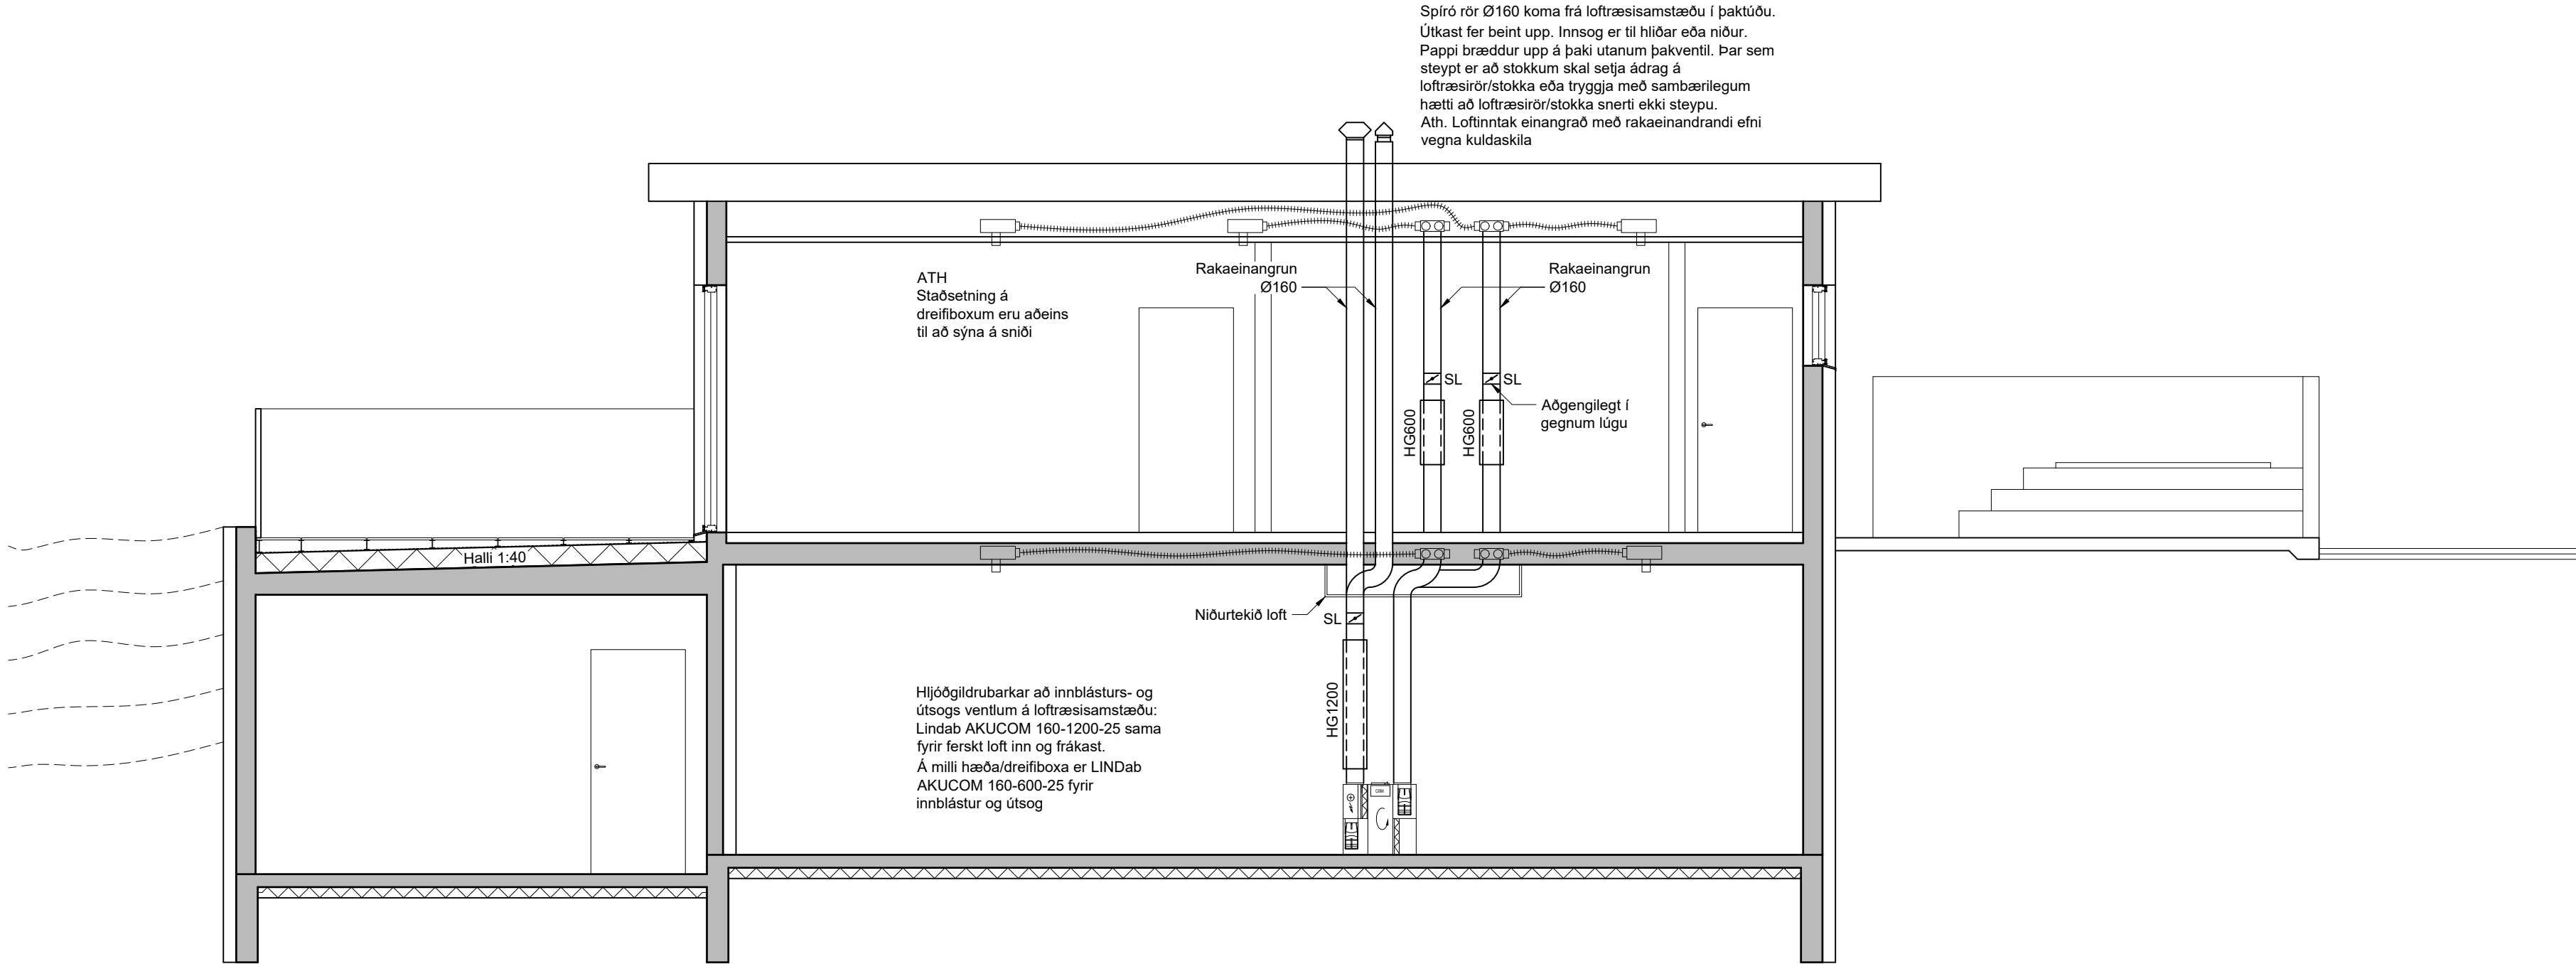

Sneiðing A 1:50

STOKKAR

Allir stokkar skulu vera úr galvaníseruðu blíkki. Upphengjur skulu hafa bræðslumark yfir 800°C, með minnst 50mm² þversniði.

Kantaða loftstokka skal smíða úr galvanhúðuðu blíkki. Allar hliðar skal styrkja með krossbroti. Samsetning stokka skal vera með verksmiðjuframleiddum flöngsum með boltuðum hornstykkjum og þéttiborðum.

Sívalir stokkar skulu vera verksmiðjuframleiddir spirálvalsaðir úr galvanhúðuðu blíkki. Tengistykki skulu vera úr sama efni og stokkar.

Innblasturstokkar skulu uppfylla þéttleikaflokk B og útsogsstokkar þéttleikaflokka A skv. DS 447.

Allar kantaðar beygjur skulu vera með leiðibólðum af viðurkenndri gerð. Sívalar beygjur skulu vera með R/d hlutfall 1 eða meira.

| EFNISÞYKKT STOKKA |            |            |            |
|-------------------|------------|------------|------------|
| KANTADIR          |            | SÍVALIR    |            |
| STÆRD (mm)        | ÞYKKT (mm) | STÆRD (mm) | ÞYKKT (mm) |
| ≤ 400             | 0,60       | ≤ Ø250     | 0,50       |
| 401-750           | 0,80       | Ø251-500   | 0,60       |
| 751-1400          | 1,00       | Ø501-800   | 0,70       |
| 1401-2200         | 1,25       | Ø801-1250  | 0,90       |
| 2200              | 1,50       | Ø1250      | 1,25       |

FESTINGAR

Kantaðir stokkar skulu hvíla á áföstum eða undirliggjandi vinklum eða brautum. Festingar á sivölum stokkum skulu vera með flatjámsblalum eða samsvarandi. Stokkar skulu hengdir upp með snittiteinum og festir í steypu eða burðargrind veggja og lofta. Allir hlutir upphengja skulu vera úr galvanhúðuðu stáli eða grunnmálaðar. Mesta fjarlægð milli upphengja er 2 m. Blásarar skulu festir með fjarðandi festingum.

LOFTHITARAR

Lofthtarar skulu vera gerðir fyrir vatn í glycol með þrýstipól 10 bar. Hitarar skulu gerðir úr verksmiðjuframleiddum einingum úr einrórum með hitaþynnum úr áli. Hitarar skulu vera í kassa úr galvanhúðuðu stáli og þannig frágengnir að loft streymi ekki framhjá hitafleti. Hitarar skulu uppsettir fyrir mótsreymi.

ELDVARNAREINANGRUN

Eldvarðir stokkar skulu uppfylla flokk: EI30 / E60 (ve-ho, í <-> o) A2 s1-d0.

Kantaða stokka skal einangra með 50mm steinullareinangrun með lokuðu yfirborði og eðlisþyngd amk. 140 kg/m³.

Sívala stokka skal einangra með 60mm steinullareinangrun með vírneti, lokuðu yfirborði og eðlisþyngd amk. 40 kg/m³.

HITAEINANGRUN

Kantaða stokka skal einangra með 50mm steinullareinangrun með lokuðu yfirborði og eðlisþyngd amk. 70 kg/m³.

Sívala stokka skal einangra með 60mm steinullareinangrun með vírneti, lokuðu yfirborði og eðlisþyngd amk. 40 kg/m³.

Intaksstokka skal vefja með þolplsti, öil samskeyti skulu vera þétt (rakaheld).

LOKUR

Sþjaldlukur og stillilokar skulu vera úr áli eða galvanhúðuðu stáli. Stillilokur skulu vera með læsanlegum stilliarmi með stöðuvísi. Þéttleiki á stillilokum skal uppfylla þéttleikaflokka 0 og C samkvæmt EN 1751. Þéttleiki á sþjaldlokum skal uppfylla þéttleikaflokki 4 og C samkvæmt EN 1751.

Reyk- og eldvarnarlokur skulu uppfylla kröfur EN 15650 og flokkaðar: E60 (ve-ho, í <-> o) S, samkvæmt EN 13501-3. Reyk- og eldvarnarlokur skulu loka við lofthitastig 71°C og hærna.

HLJÓÐEINANGRUN

Hljóðeinangrun skal vera 50 mm steinullareinangrun, yfirboð einangrunar skal vera lokað með glerfjadúk sem þolir allt að 16 m/s án þess að agnir losni úr honum. Eðlisþyngd 70 kg/m².

HLJÓÐGILDRUR

Kantaðar hljóðgildirur skulu vera úr galvanhúðuðu stáli með sömu efnisþykktir og styrkingar og stokkar með samsvarandi mál. Hljóðisogs "bafflar" skulu vera úr harðpressuðum steinullarplötum með álmðum dúk úr neophren aða glerfjamottu á þeirri hlið sem snýr að loftstraum. Sívalar hljóðgildirur skulu vera með 50 mm kápuinangrun klædd að innan með gataplötum. Uppgefin mál innan þvermál og lengd.

LOFTDREIFARAR

Loftdreifarar og ventlar skulu vera með verksmiðjuframleiddir af staðlaðri gerð framleiðanda.

Dreifarar skulu vera úr áli eða lökkuðu stáli með hljóðeinangruðum þrýstiboxum. Hámarkshljóðstig frá dreifurum 30 dB(A) við uppgengið loftmagn.

Innblasturs- og útsogsventlar eru hringlaga, hvítakkaðir úr áli aða stáli, með keilu til loftmagnstillingar. Loftmótstaða skal vera stillanleg frá 20-70 Pa og hljóðstig undir 35 dB(A) við uppgengið loftmagn og hámarks mótslóðu.

ANNAD

Öll vinna skal vera í samræmi við gildandi reglugerðir og staðla.

ATH!

Þar sem langir fara í gegnum brunahöfandi vegg eða plötur skal koma brunapétling, á fallstamma skal selja eldvarmarkaga eða eldvarmarbörða á plötuskilum. Um frágang lagnastokka er vísað til séruppráttá aðalhönnuðar.

Skýringar fyrir loftræslagjönr.

Samstaða er af gerðinni Domekt R 450 V C6M L, hámarksafköst 496 m³/h eða sambærileg. Staðan er með innbyggðri stýringu og er með hjólvarmaskipti (entalpy) til varmaendurvinnslu, varmanýting 82-86%, staðan er með rafmagnsettihitara (0,5-1 kW), rakastig á innblásturslofti frá staðum skal ekki fara undir 30%. Á innblásturslofti eru F7 lofslur en á útsogslofti M5 slur. Samstaða skal höfðu af í hljóðdemandi skáp og niðurtekkið loft, á innblástur og útsog koma hljóðgildrubarkar 1200mm langir, útkast- og fersklöftrör eru rakaeinangnuð. Innsteyptr loftræsibarkar er Ø75 mm, þeir skulu lagðir ofan á neðri járngrind, almennt skal þil á milli róra ekki vera minna en 225 mm c/c, ekki skal leggja barka yfir rafmagnsdósir, gólfniðurflo eða annan búnað. Plastbarkarnir skulu uppfylla kröfur byggingarreglugerðar um brunavarnir og uppfylla brunaflokk B2. Uppgefin afköst á grunnmyndum eru hámarksafköst, en kerfi eru að jafnaði keyra á 60% afköstum.

Ath.

Sjá almennar skýringar - nr. 1800. Grunnmynd frárennslislaagna - nr. 1801. Grunnmynd neysluvatnslagna - nr. 1901-2. Grunnmynd göfhitagla - nr. 2001-2. Grunnmynd snjóbræðslulagna - nr. 2003. Grunnmynd loftræslagna - nr. 2201-3.

| NR                | DAGS | BREYTING |
|-------------------|------|----------|
| A                 |      |          |
| B                 |      |          |
| C                 |      |          |
| Aðrar breytingar: |      |          |

STEINARK TEKNISTOFA

STEINARK ehf · KOLGERÐI 1 · 600 AKUREYRI · steinmar@outlook.com

| Virkisás 31, Hafnarfirði                  |          |                  |            |  |
|-------------------------------------------|----------|------------------|------------|--|
| Lofttræsing - skýringar                   |          |                  |            |  |
| VERK NR                                   | TEIKN NR | KVARÐI           | DAGS       |  |
| 23-312                                    | 2203     | 1.50             | 21.01.2024 |  |
| HANNAÐ                                    | TEIKNAD  | YFIRFARID        | BREYTING   |  |
| SHR                                       | SHR      |                  |            |  |
| STEINMAR H. RÖGNVALDSSON · M. 140574-3769 |          |                  |            |  |
| Aðrir höfundar:                           |          | Aðrir hönnuðagla |            |  |