

SKÝRINGAR Á TÁKNUM:

ÖLL MÁL ERU ANNAD HVORT Í METRUM EDA MILLIMETRUM
HÆÐARKÓTAR ERU Í METRUM.

0,00
TÁKNAR HÆÐ 0,00 Á SNIDUM

0,00
TÁKNAR HÆÐ 0,00 Á LÁRÉTTUM FLÓTUM

A
A TÁKNAR FRÁGENGINN STEYPUKÓTA
B TÁKNAR PLÖTUBYKKT



STADSTEYPA =
STEYPUSKIL

FORSTEYPT EINING =

ÞREP Í YFIRBORDI STEYPU =

FYLLING =


MÖRK KLAPPASKERINGAR =

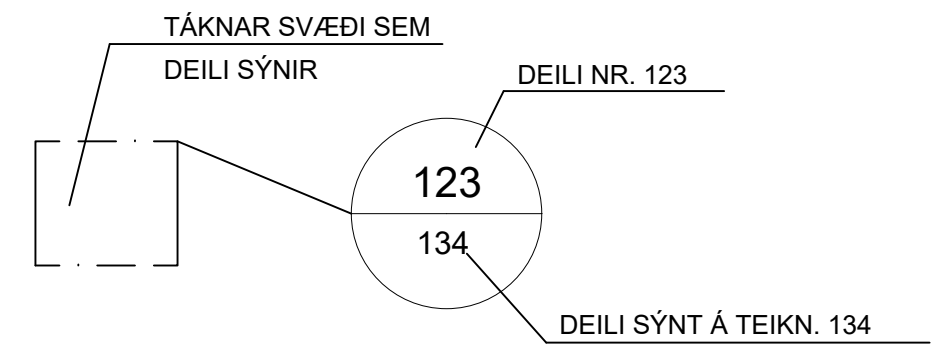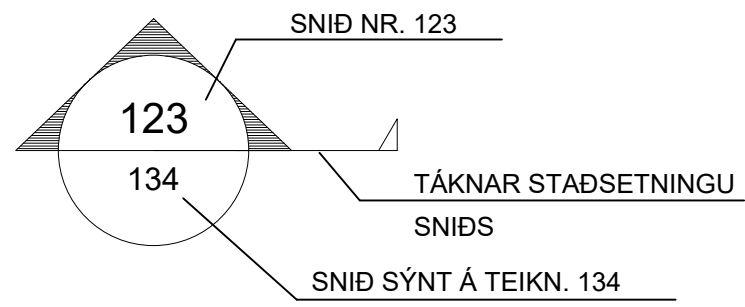

B MERKIR BITI
S = SÚLA
V = VEGGUR (SKERVEGGUR)
U = UNDIRSTADA

U001-Y MERKIR UNDIRSTÖÐU 001 SEM
SYND ER Á TEIKNINGU Y

BREYTING Á TEIKNINGU Á ÚTGÁFU NR. BX OG SVÆÐI Í
BIDSTÖÐU

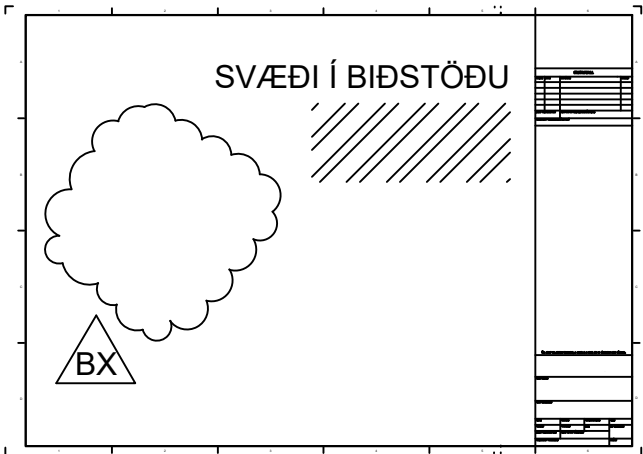

ALMENNAR SKÝRINGAR:

ÖLL VINNA SKAL VERA Í SAMRÆMI VIÐ TEIKNINGAR ÞESSAR,
VERKLYSINGU ÞAR SEM UM HANA ER AD RÆÐA, KRÖFUR
BYGGINGARREGLUGERÐAR OG VIDEIGANDI STAÐLA.
SANNREYNA SKAL ÖLL MÁL OG AÐSTÆÐUR Á VERKSTAÐ ÁÐUR EN VINNA HEFST.
TRYGGJA SKAL STÖÐUGLEIKA MANNVIRKJA Á ÖLLUM STIGUM VERKSINS MED
TÍMABUNDNUM STIFINGUM, FESTINGUM EÐA Á ANNAN VIDURKENNDAN HÁTT.

TEIKNINGANÚMER:

TEIKNINGANÚMER ERU TÁKNAD MED BÓKSTAF OG PREMUR TÖLUSTÖFUM t.d. B100
ÚTGÁFUNÚMER TEIKNINGA ER TÁKNAD MED BÓKSTAF OG TÖLUSTAF. BÓKSTAFURINN
TÁKNAR Á HVADA STIGI TEIKNINGIN ER OG TÖLUSTAFURINN TÁKNAR ÚTGÁFUNÚMER
B: VINNUTEIKNING
Ú: ÚTBODSTEIKNING





BENDISTÁL:

STÁL MERKT K ER KAMBSTÁL OG SKAL VERA B500C SAMKV/EMT
ÍST EN 10080:2005
d TÁKNAR ÞVERMÁL BENDISTÁLSSTANGAR

TÁKN:

K10c300 TÁKNAR 10mm KAMBSTÁL MED 300mm BIL MILLI JÁRNA
K10c300HH TÁKNAR 10mm KAMBSTÁL MED 300mm BIL MILLI JÁRNA
Á HVORRI HLID
K189(257) TÁKNAR BENDIMOTTUR MED As=189(257)
TÁKNAR JÁRN ALMENNT OG Í NEDRI BRÚN PLÖTU
OG Í NÆRBRÚN VEGGJAR
TÁKNAR JÁRN Í EFRI BRÚN PLÖTU OG Í FJÆRBRÚN VEGGJAR
TÁKNAR SKEYTINGU JÁRNA
TÁKNAR JÁRN SEM BEYGIST UPP
TÁKNAR JÁRN SEM BEYGIST NIÐUR
SÝNIR STEFNU Á JÁRNUM NÆST BRÚN

TÁKNAR TVÖ LÓÐRÉTT JÁRN SEM KOMA VIÐ GÓLFSÍÐ OP Á
NÆSTU HÆÐ FYRIR OFAN
STANGIR d = 20mm, LENGÐ 6000mm MIÐJUBIL 200mm
DREIFT YFIR MERKT SVÆÐI.
LYKKJA, d = 12mm, MIÐJUBIL 200mm
K12c200

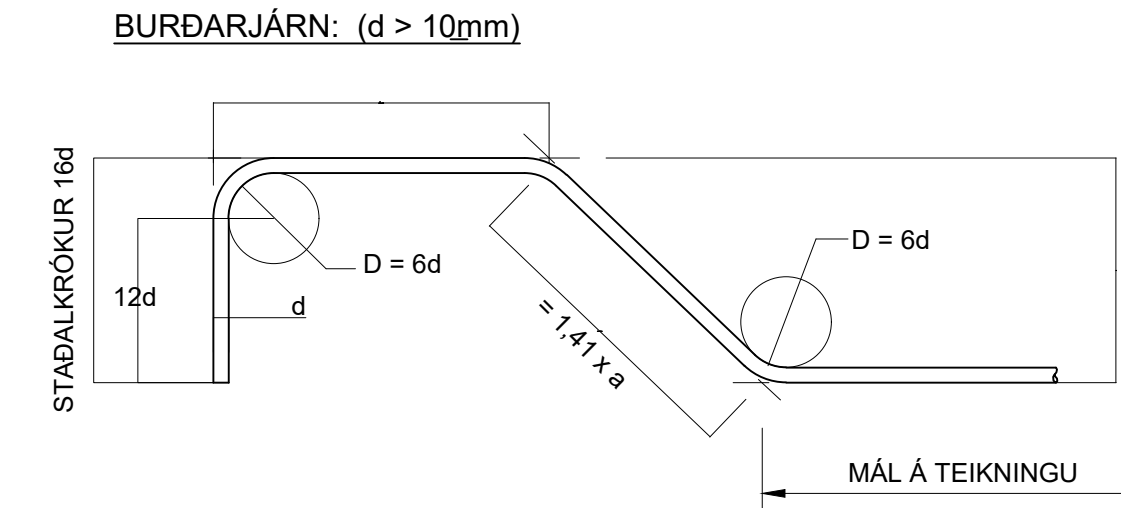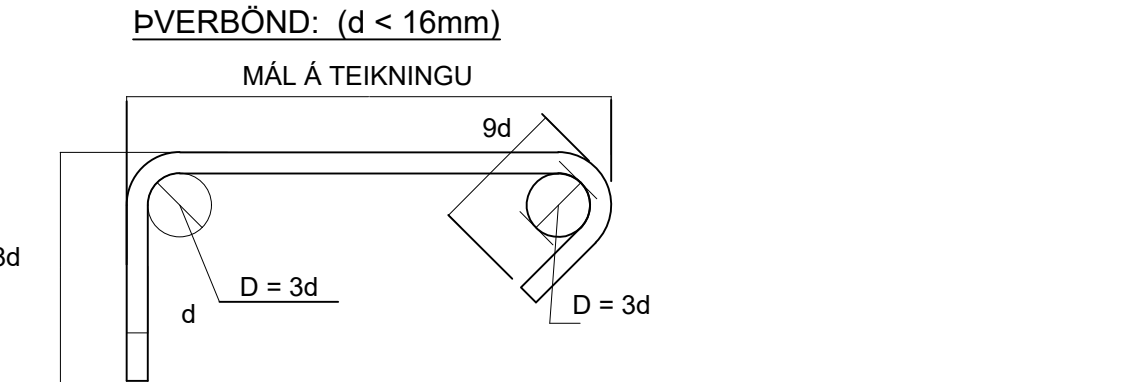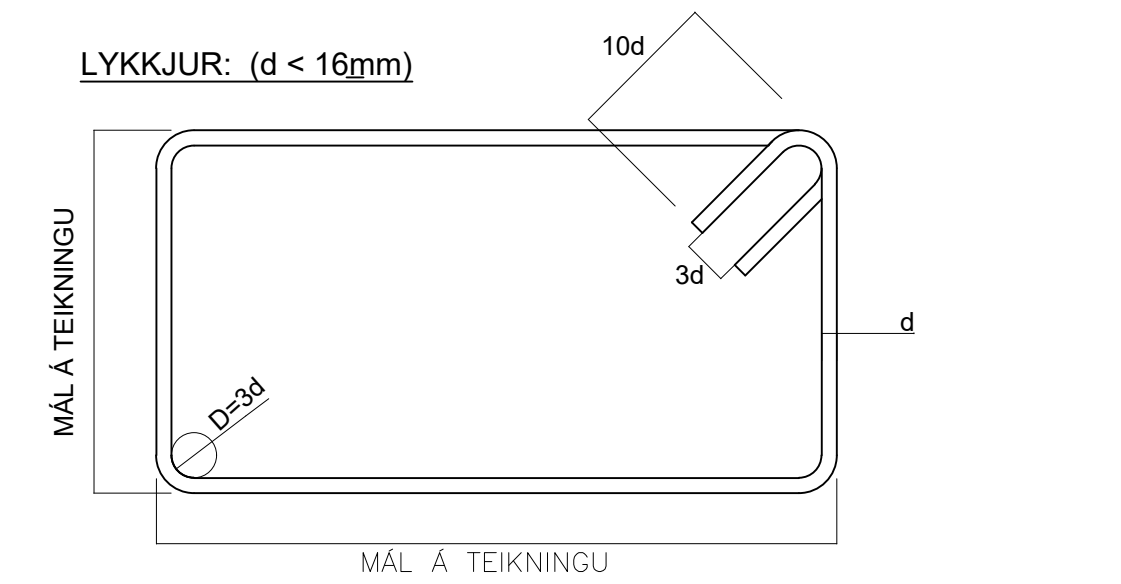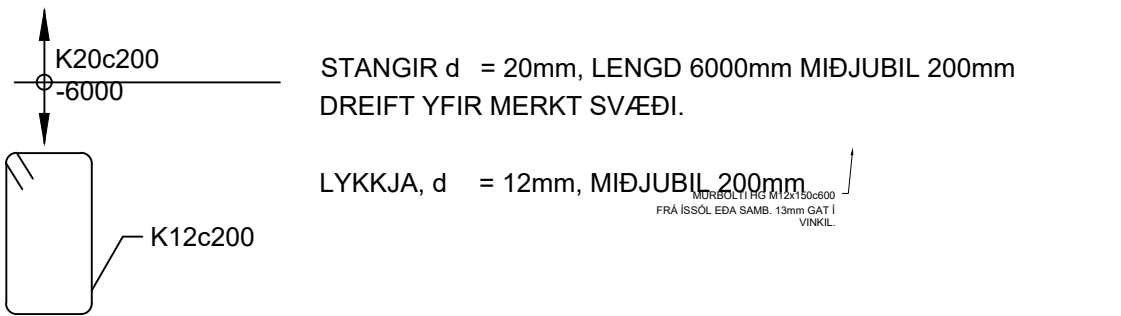

STEYPUHULA:

BYGGINGARHLUTAR AÐSTÆÐUR	STEYPUHULA NEMA SÉRTEIKNING SÝNI ANNAD.		
	PLÖTUR mm	VEGGIR mm	BITAR OG SÚLUR mm
INNANHÚSS OG ÚTVEGGIR EINANGRADIR AD UTAN	25	25	25
UTANHÚSS	30	30	30
VEGGIR AD FYLLINGU OG UNDIRSTÖÐUR	50	50	-
ÞAR SEM STEYPT ER BEINT Á FYLLINGU/KLÖPP	70	70	-
ÞAR SEM PLATA ER STEYPT Á EINANGRUN Á FYLLINGU	30	30	-


STEYPUHULA Á BURÐARJÁRN SKAL ÞÓ HVERGI VERA MINNI EN 1,5 x d

ÞANNIG SKAL GENGID FRÁ BENDINGU Í MÖTUM, AD ALLAR STANGIR
SÉU Á ÞEIM STAÐ SEM TIL ER ÆTLAST SKV. UPPDRÁTTUM OG
TRYGGT SÉ AD ÞÆR HREYFIST EKKI ÞEGAR STEYPT ER.
SKAL Í ÞVÍ SKYNI NOTA FJARLÆGDARKUBBA OG STÓLA.
VIKMÖRK Á STAÐSETNINGU JÁRNA Í ÞVERSNIDÍ ER ±5mm


BEYGING OG SKEYTING JÁRNA:

ÞVERMÁL JÁRNS, d	mm	8	10	12	16	20	25
D, LYKKJUR OG VINKLAR	mm	24	30	36	48		
D, BURÐARJÁRN	mm		60	72	96	120	150
SKEYTILENGD JÁRNA S	mm	450	550	650	850	1100	1400
FESTILENGDD JÁRNA F	mm	350	400	500	650	800	1000

EF SKEYTT ER MEIRA EN FJÖRÐA HVERT JÁRN Í SAMA ÞVERSNIDÍ SKAL AUKA
SKEYTILENGD UM 40%
ATHUGA BER AD EIGI ER LEYFLEGT AD BEYGJA BENDISTÁL
EF LOFTHITI ER UNDIR -5°C
FRÁGANGUR JÁRNA Í KRINGUM OP:
SÉ EKKI ANNARS GETID KOMI AUKALEGA JÁRN UMHVERFIS GLUGGA, HURDIR
OG OP Í PLÖTUM OG VEGGJUM ER SVARA TIL ÞEIRRA JÁRNA SEM KLIPPT
ERU Í SUNDUR, ÞÓ ALDREI MINNA EN 2 K12.

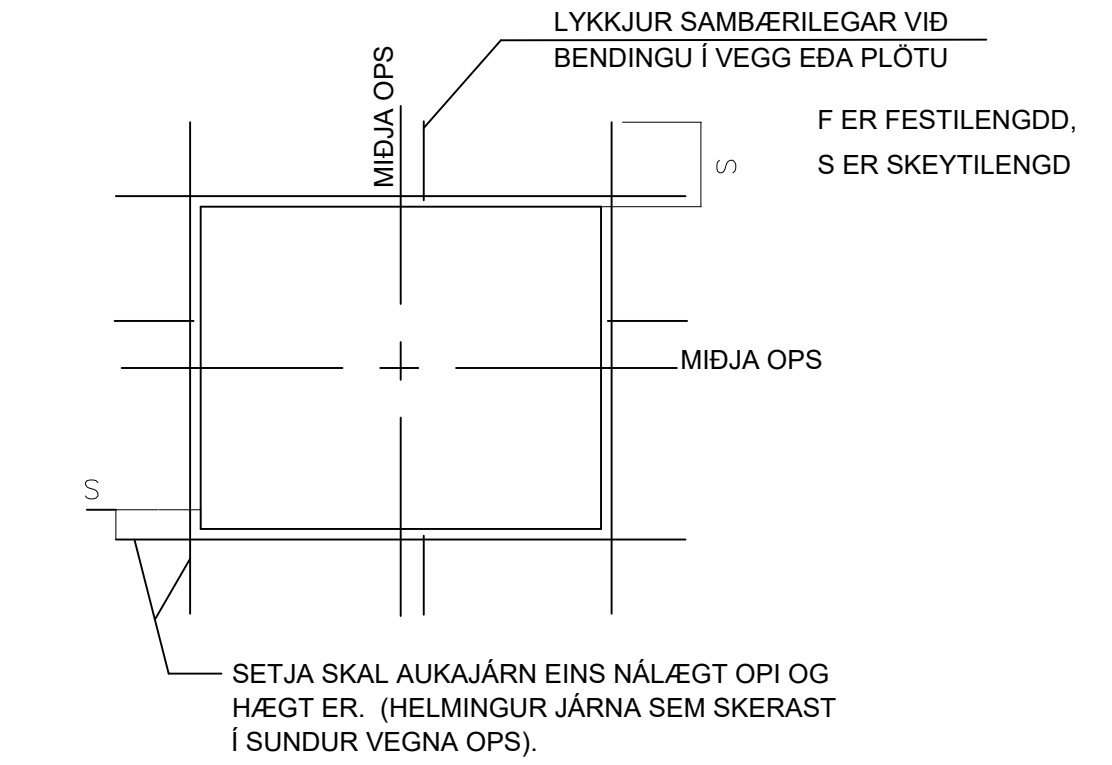

MILLIBIL JÁRNA Í BITUM:

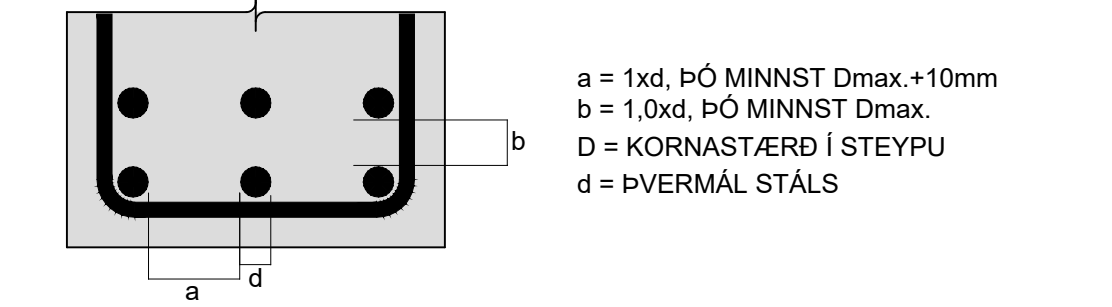

STEYPUMÓT-NÁKVÆMNIKRÖFUR:

NÁKVÆMNIKRÖFUR:	UNDIRSTÖÐUR, STÆRÐ OG STAÐSETNING	+/- 15mm
	STÆRÐ ANNARRA STEYPTRA HLUTA	+/- 3mm
	STAÐSETNING ANNARRA HLUTA	+/- 5mm
	KÓTAR	+/- 3mm
	MISGENGI VEGGJA Í STEYPUSKILUM	+/- 2mm
	STAÐSETNING GLUGGA OG HURÐAOPA	+/- 2mm

FRÁVIK Á 3m RÉTTSCHEID LÖGD Á STEYPTAN FLÖT:
BITAR, VEGGIR OG SÚLUR +/- 5mm
GÓLF OG PLÖTUR VÉLSLÍPAÐ +/- 2mm
GÓLF OG PLÖTUR UNDIR ÍLÖGN +/- 10mm

PLÖTU- OG BITAMÓT SKULU HAVA YFIRHÆÐ L/300 AF STYTTRRA HAFI
TAKA SKAL TILLIT TIL ÞESS AD ALLA STEYPU SKAL TITRA

STEINSTEYPA:

ALMENN ÁKVÆÐI ERU Í ÍST EN 1992-1-1:2004

STEINSTEYPA, GÆÐI, FRAMLÆÐSLA, MEDFERÐ OG PRÓFANIR
SKULU VERA Í SAMRÆMI VIÐ ÍST EN 206-1:2000
ALLA STEYPU SKAL TITRA

NOTA SKAL ÞÉTT FYLLIEFNI

STEYPUGÆÐI EINSTAKRA STEYPTRA BYGGINGARHLUTA:

STAÐSETNING	STYRKLEIKA- FLOKKUR	ÁREYTTIS- FLOKKUR	LOFT (%)	SEMENT (kg/m³)	V/S HLUTFALL
UNDIRSTÖÐUR	C35/45	XC2	≥5,0	≥300	≤0,55
GRUNNPLATA, PLÖTUR	C30/37	XF2, XC1	≥5,5	≥330	≤0,45
VEGGIR, SÚLUR, STODVEGGUR	C35/45	XF2, XC1	≥5,5	≥330	≤0,45

VIKMÖRK Í LOFTINNIHALDI: +3,0%/-0,0%
KORNASTÆRÐ (mm): ≤22
CL-FLOKKUR: CL 0,2
ÞJÁLNFLOKKUR: S2, S3

ÁLAGSFORSENDUR:


ÁLAGSTILHÖGUN ER Í SAMRÆMI VIÐ ÍST EN 1991-1:2004,
ÞJÓÐARSKJÖL STAÐLARÁÐS ÍSLANDS

NOTÁLAG:

ÞÖK: 1,0 kN/m²
GÓLF ÍBÚÐA: 2,0 kN/m²
SVALIR: 3,0 kN/m²

EGINÁLAG:

ÞÖK (MÖL EDA GRAS EDA HELLUR): 2,5 kN/m²
AUKAEIGINÁLAG Á GÓLFPLÖTUR: 2,5 kN/m²
(GÓLFHITI)

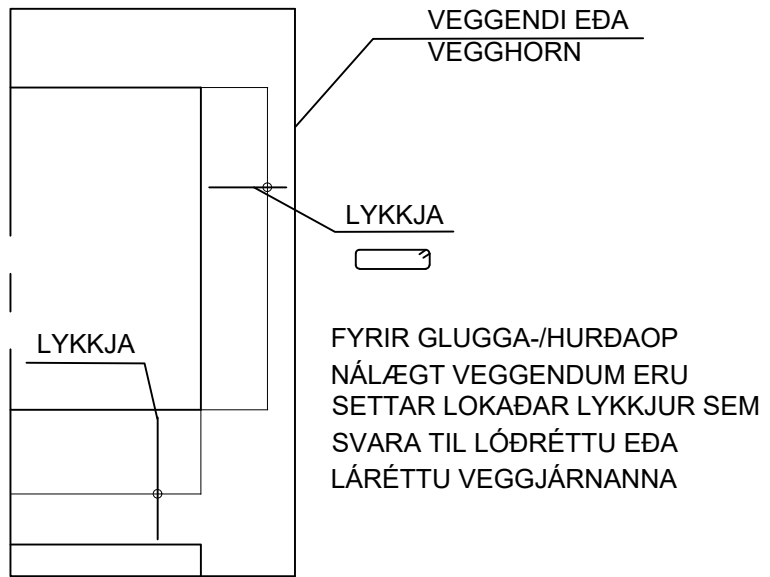

VINDÁLAG:

VINDÁLAG REIKNAST SAMKVÆMT ÍST EN 1991 1-4:2005, ÁSAMT ÞJÓÐARSKJALI
STAÐLARÁÐS ÍSLANDS.

GRUNNGILDI VINDHRADA ER 36,0 m/s ÁSAMT TILHEYRANDI FORMSTUÐLUM.

SNJÓÁLAG:

SNJÓÁLAG REIKNAST SAMKVÆMT FS ENV 1991-1-3:2003, ÁSAMT
ÞJÓÐARSKJALI STAÐLARÁÐS ÍSLANDS.

GRUNNGILDI SNJÓÁLAGS ER 2,1 kN/m² (SVÆÐI 1)

JARÐSKJÁLFTAÁLAG:

JARÐSKJÁLFTAÁLAG REIKNAST SAMKVÆMT FS ENV 1998-1:2004, ÁSAMT
ÞJÓÐARSKJALI STAÐLARÁÐS ÍSLANDS.

HÖNNUNARBMADUN ER 0,1g, MIKILVÆGISFLOKKUR II, OG
JARÐVEGSFLOKKUR B.

GRUNDUN:

GRUNDUN SAMKVÆMT FS ENV 1997-1:1994 ÁSAMT ÞJÓÐARSKJALI STAÐLARÁÐS
ÍSLANDS.

GRUNÐAD ER Á FYLLINGU OG M.V. AD MESTA ÁLAG ER MINNA EN 0.4MN/m2.
PLÖTUPRÓF SKAL FRAMKVÆMA Á FYLLINGU OG SKAL ÞAD UPPFYLLA
EFTIRFARANDI KRÖFUR: E2> 120 N/mm² OG E2/E1 < 2,3

FYLLING AD SÖKKLUM OG UNDIR BOTNPLÖTU:
UNDIR BOTNPLÖTU SKAL FYLLA MED MALARFYLLINGU OG ÞJAPPA Í HÆFILEGUM
LAGPYKKTUM, ÞANNIG AD ÞJÖPPUN VERÐI SAMBÆRILEG VIÐ 98% PROKTOR.
NOTA SKAL FINT BÖGGLABERG EDA ANNAD DRENANDI EFNI NÆST HÚSINU,
UM 0,5m FRÁ VEGG. SEM TENGIST DRENMÖL UMHVERFIS JARÐVATNSLAGNIR
MEDFRAM ÚTVEGGJUM.

ÆTID SKAL HAGA ÞJÖPPUN ÞANNIG AD HÚN VALDI EKKI ÖEBLILEGA MIKLU
NIÐURBROTI Á EFNI SEM ÞJAPPA SKAL.
FYLLINGAEFNID SKAL LAGT ÚTI LÖGUM OG HVERT LAG VÖKVAÐ OG ÞJAPPAD
BLAUTT MED VIBROVALTARA.

SÉRSTÖK ADGÁT SKAL HÖFÐ ÞEGAR ÞJAPPAD ER NÁLÆGT MANNVIRKJUM, SKAL
ÞAR NOTA PLÖTUÞJÖPPU OPG LAGPYKKTIR EFTIR ÞVI.

ÞRIFALAGSSTEYPA:
STEYPA SKAL ÞRIFALAG AD JAFNAÐI 50mm PYKKT UNDIR UNDIRSTÖÐUR SEM
KOMA Á KLÖPP OG SKAL ÞAD NÁ AD MINNSTAKOSTI 100mm ÚT FYRIR
UNDIRSTÖÐURBRÚN NEMA ANNAD SÉ TEKID FRAM Á TEIKNINGUM. SÉ ÞRIFALAG
ÞYKKARA SKAL MIDA VIÐ AD NEDRI BRÚN NÁI JAFN LANGT ÚTFYRIR
UNDIRSTÖÐURBRÚN OG PYKKT ÞESS ER.
HAMARKS AFRETTING Á GRUNNI MED ÞRIFALAGSSTEYPU ER 150mm.

GÖT:

A x B B
A
MERKIR GAT Í PLÖTU STÆRÐ
Amm x Bmm


A x B B
A x B
K=10,00
MERKIR GAT Í VEGG/SÖKKUL STÆRÐ
Amm BREITT OG Bmm Á HÆÐ
NEDRI BRÚN Í KÓTA 10,00mm

VL MERKIR AD GAT SÉ VIÐ LOFT

ÞRIFALAGSSTEYPA
Hákon Örn Ómarsson
Kt. 3005773189
Dags: 26.11.2024 08:11:57
Ástæða: Undirritun
Kristinn Ragnarsson
Kt. 1209442669
Dags: 26.11.2024 13:22:35
Ástæða: Undirritun
ÞRIFALAGSSTEYPA
Hákon Örn Ómarsson
Kt. 3005773189
Dags: 26.11.2024 13:26:20
Ástæða: samþykkt 26.11.2024

ARITUN HÖNNUNARSTJÓRA Kristinn Ragnarsson kt.120944-2669			
BREYTINGAR			
NR.	DAGS.	BREYTING	Sb.
1	31.10.2024	FRUMUTGÁFA	SAÖ

VERKFRÆÐISTOFA	
NNE Verkfræðistofa ehf kt. 460421-0470 HÉÐASMÁRI 8, 201 KÓPAVOGUR mne@nne.is S:8993577(HÖO)8993077(SAO)	
SAMÞYKKT	Hákon Örn Ómarsson 300577-3189
VERK VIRKISÁS 32 HAFNARFJÖRÐUR	
TEIKNING BURÐARVIRKI SKÝRINGAR	
HANNAÐ SAÖ	TEIKNAD SAÖ
YFIRFARID SAÖ	MELIKVARDI
/A1	
DAGS. 31.10.2024	VERK NR. 24026
TEIKNING NR. B001	UTGÁFA NR. 1

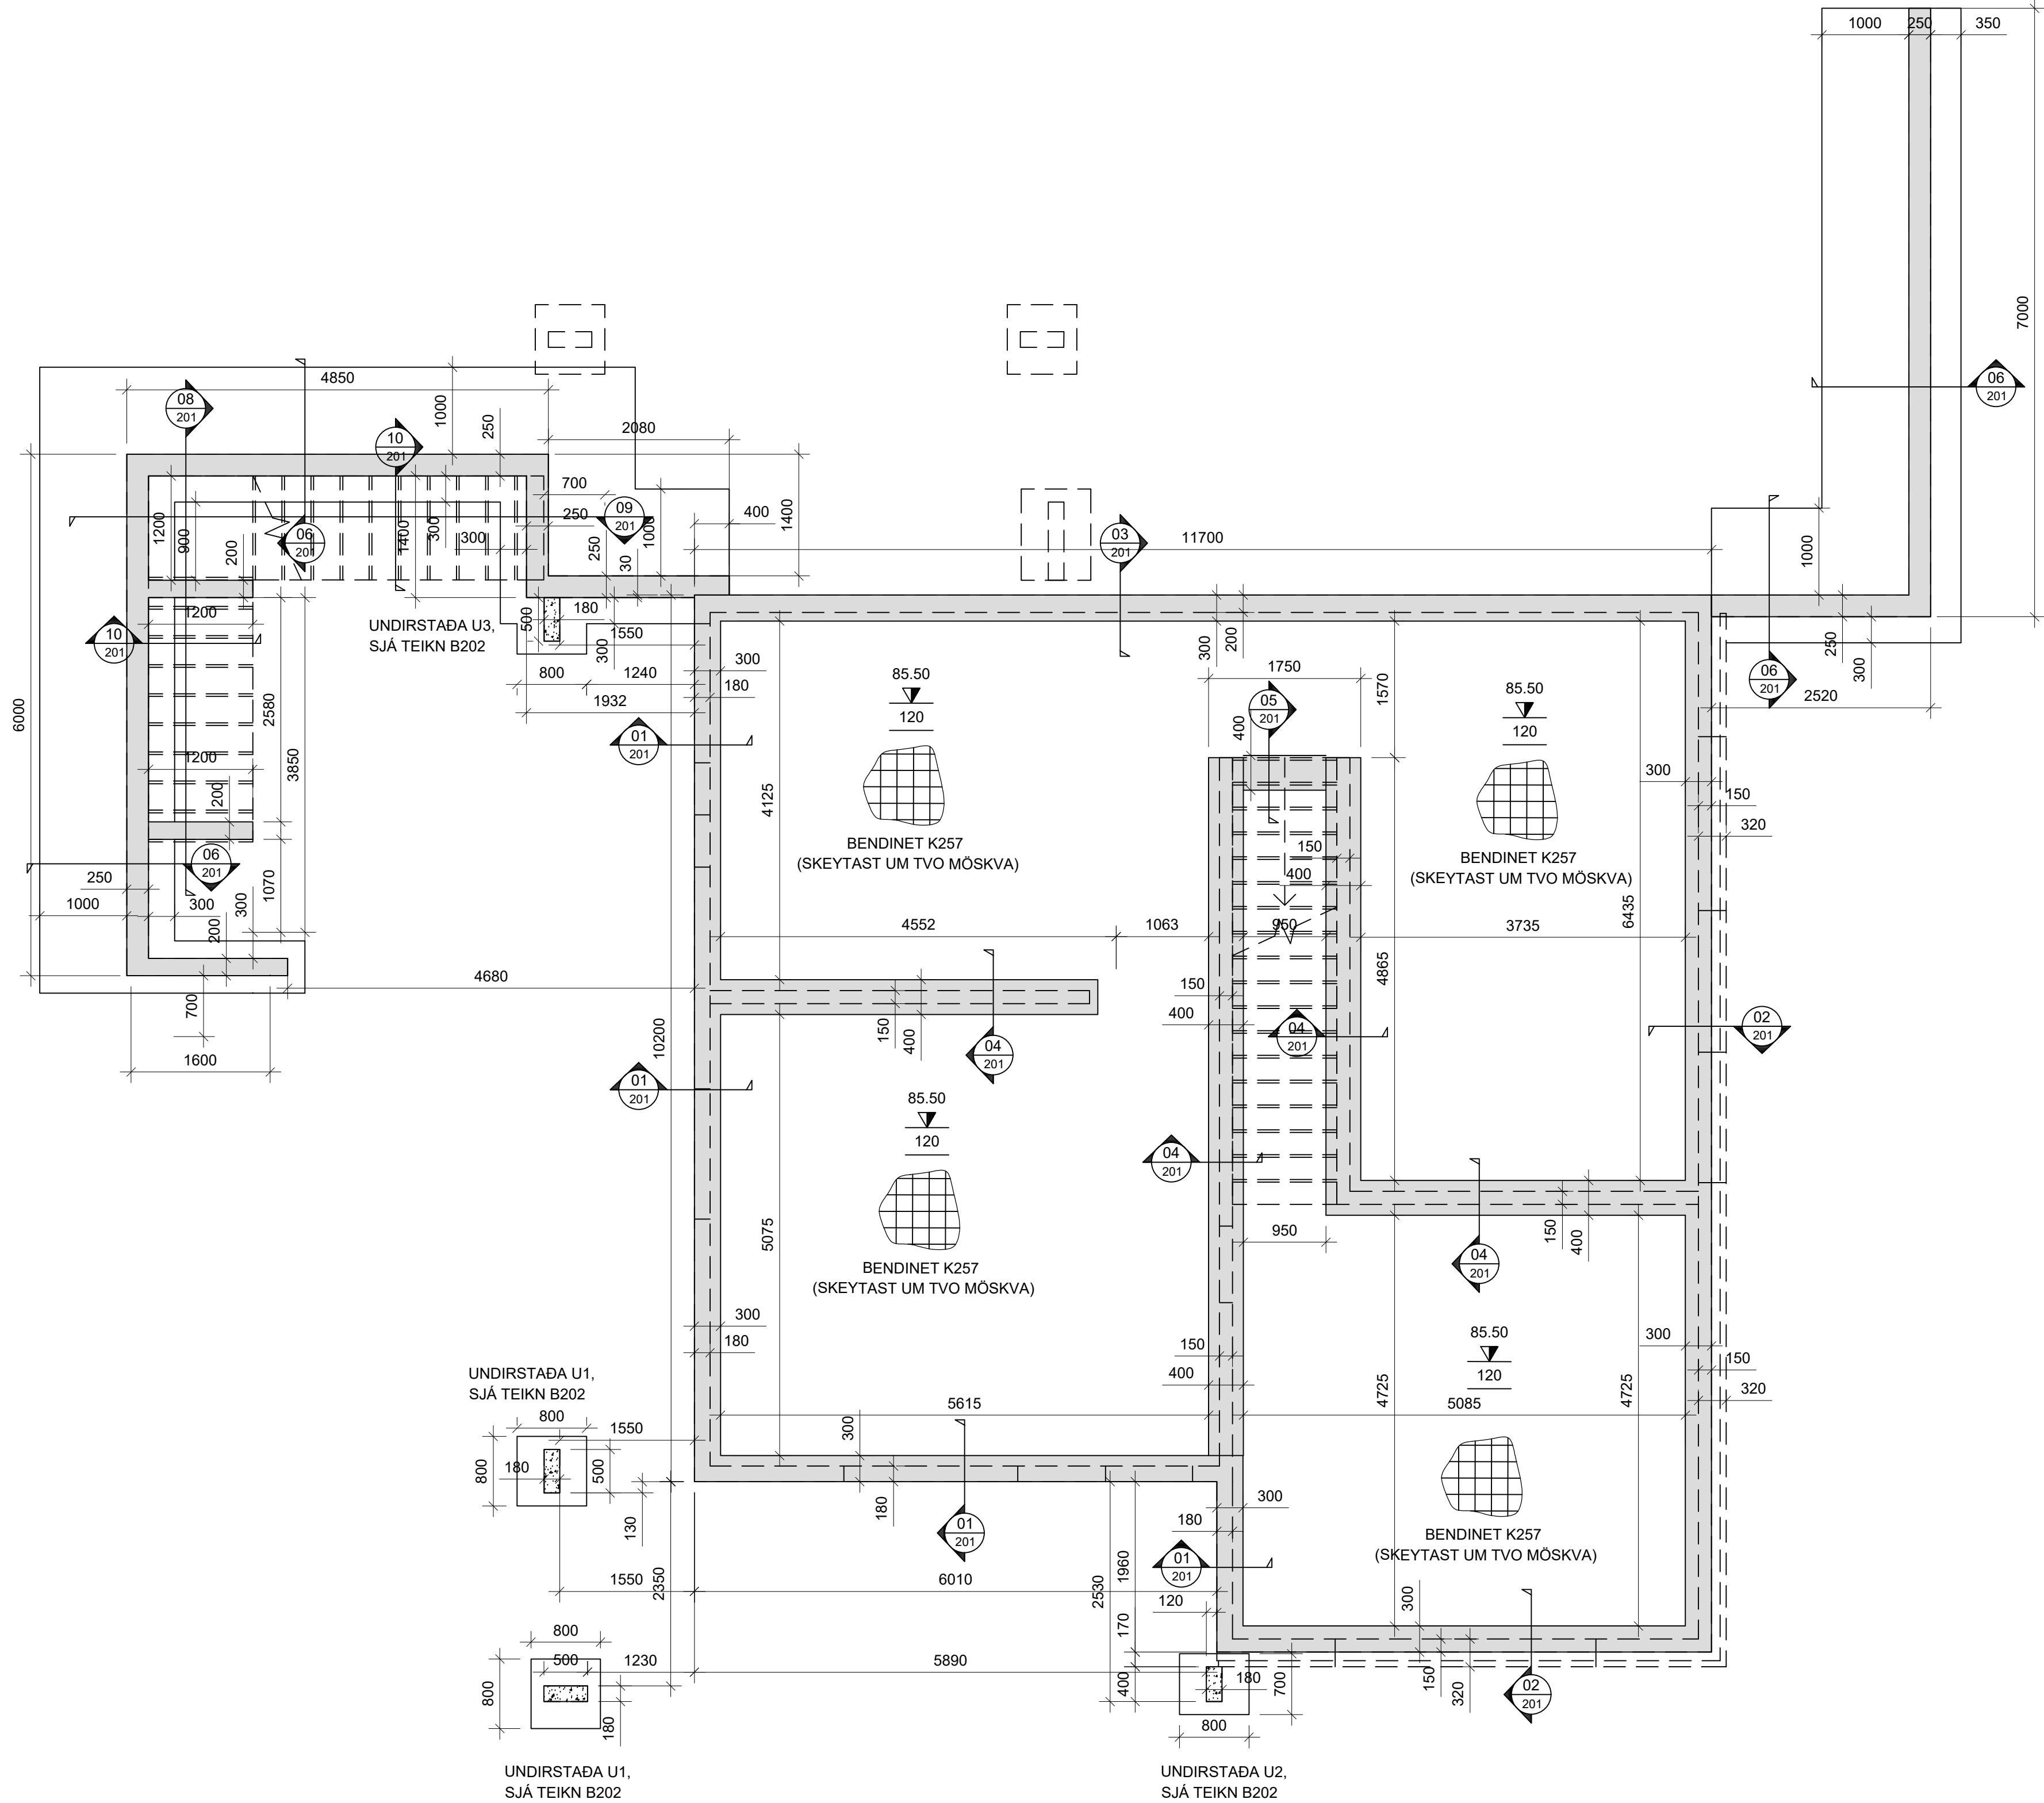

ATH!:

ALMENNAR SKÝRINGAR SJÁ TEIGN. B001

BENDING VEGGJA NEMA ANNAD SÉ TEKID FRAM:

SAMLÖKUEININGAR 320mm
150mm BURÐARVEGGUR:
TVÖFALT K257 BENDINET OG 2K12 RANDJÁRN.
70mm VEDURKÁPA:
EINFALT K189 BENDINET OG K12 RANDJÁRN.

150mm/200mm ÞYKKIR:
TVÖFALT K257 BENDINET OG 2K12 RANDJÁRN. NEMA ANNAD
KOMI FRAM Á SNIDUM (VIÐBÓTARBENDING VEGGJA ER SKV.
SNIDUM).

250mm ÞYKKIR:
TVÖFÖLD BENDING K10c200 LÖÐRÉTT OG K10c250 LÁRÉTT.

ÞAR SEM JARÐVEGUR LIGGUR AÐ VEGGEININGUM SKAL
LÖÐRÉTT JÁRNUN Í INNRI BRÚN SAMSVARA K10c200

JÁRNUN KRINGUM ÖP ER 2K12 OG JÁRNAFYRIRKOMULAG
SKV SKÝRINGARBLAÐI (NEMA ANNAD KOMI FRAM)
Í INNVEGGJUM KOMA 2K12 Í VEGGENDA

SÉU JÁRNABAKKAR NOTAÐIR Í STAÐ VINKLA/U-LYKKJA SKULU
ÞEIR VALDIR ÞANNIG AÐ JÁRNAMAGNIÐ SÉ ÞAÐ SAMA.

EINANGRUNARÞYKKTIR ERU
-100mm PLASTEINANGRUN 24kg/m³ UNDIR BOTNPLÖTU


KJARNABORA/SAGA MÁ FYRIR LÖGNUM EF EKKI HEFUR
VERIÐ GERT RÁÐ FYRIR ÞEIM Í UPPSTEYPU.

LAGNAGÖT ERU BREIDD OG HÆÐ 200x200 NEMA ANNAD
KOMI FRAM. LAGNAGÖT SJÁST Á LAGNATEIKNINGUM.
LENDI KÓTI Á GATI UNDIR NEDRI BRÚN SÖKKULS (HÆÐ
SÖKKULDÝPT)ÞÁ LIGGUR LÖGNIN UNDIR SÖKKULVEGG.

YFIRFARA SKAL ALLAR MÁLSETNINGAR OG HÆÐARKÓTA
M.T.T.
TEIKNINGA ARKITEKTA OG GERA HÖNNUÐUM VIÐVART EF
MISRÆMI FINNST.

VANDA SKAL FRÁGANG Á EININGASKILUM TIL AÐ KOMA Í VEG
FYRIR LEKA T.D. MEÐ ÁBRÆDDUM PAPPÁ.

MKV. 3

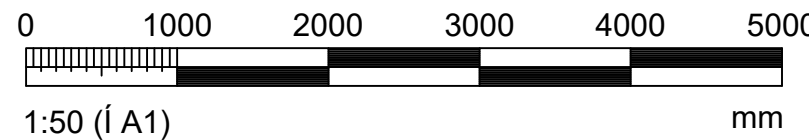

ÁRITUN HÖNNUNARSTJÓRA Kristinn Ragnarsson kt.120944-2669

BREYTINGAR

NR.	DAGS.	BREYTING	Sb.
1	31.10.2024	FRUMÚTGÁFA	SAÓ

nne VERKFRÆÐISTOFA

NNE Verkfræðistofa ehf kt. 460421-0470
HÆÐASMÁRI 6, 201 KÖPAVOGUR
nne@nne.is S.8993577(HÖÖ)/8993077(SAÓ)


SAMPYKKT Hákon Örn Ómarsson 300577-3189

VERK
VIRKISÁS 32
HAFNARFJÖRÐUR

TEIKNING
BURÐARVIRKI
SÖKKLAR OG BOTNPLATA
GRUNNMYND

HANNAÐ	TEIKNAD	YFIRFARIÐ	MÆLIKVARÐI
SAÓ	SAÓ	SAÓ	1:50 /A1
DAGS.	VERK NR.	TEIKNING NR.	ÚTGÁFA NR.
31.10.2024	24026	B100	1

GRUNNMYND - SÖKKLAR OG BOTNPLATA
MKV. 3

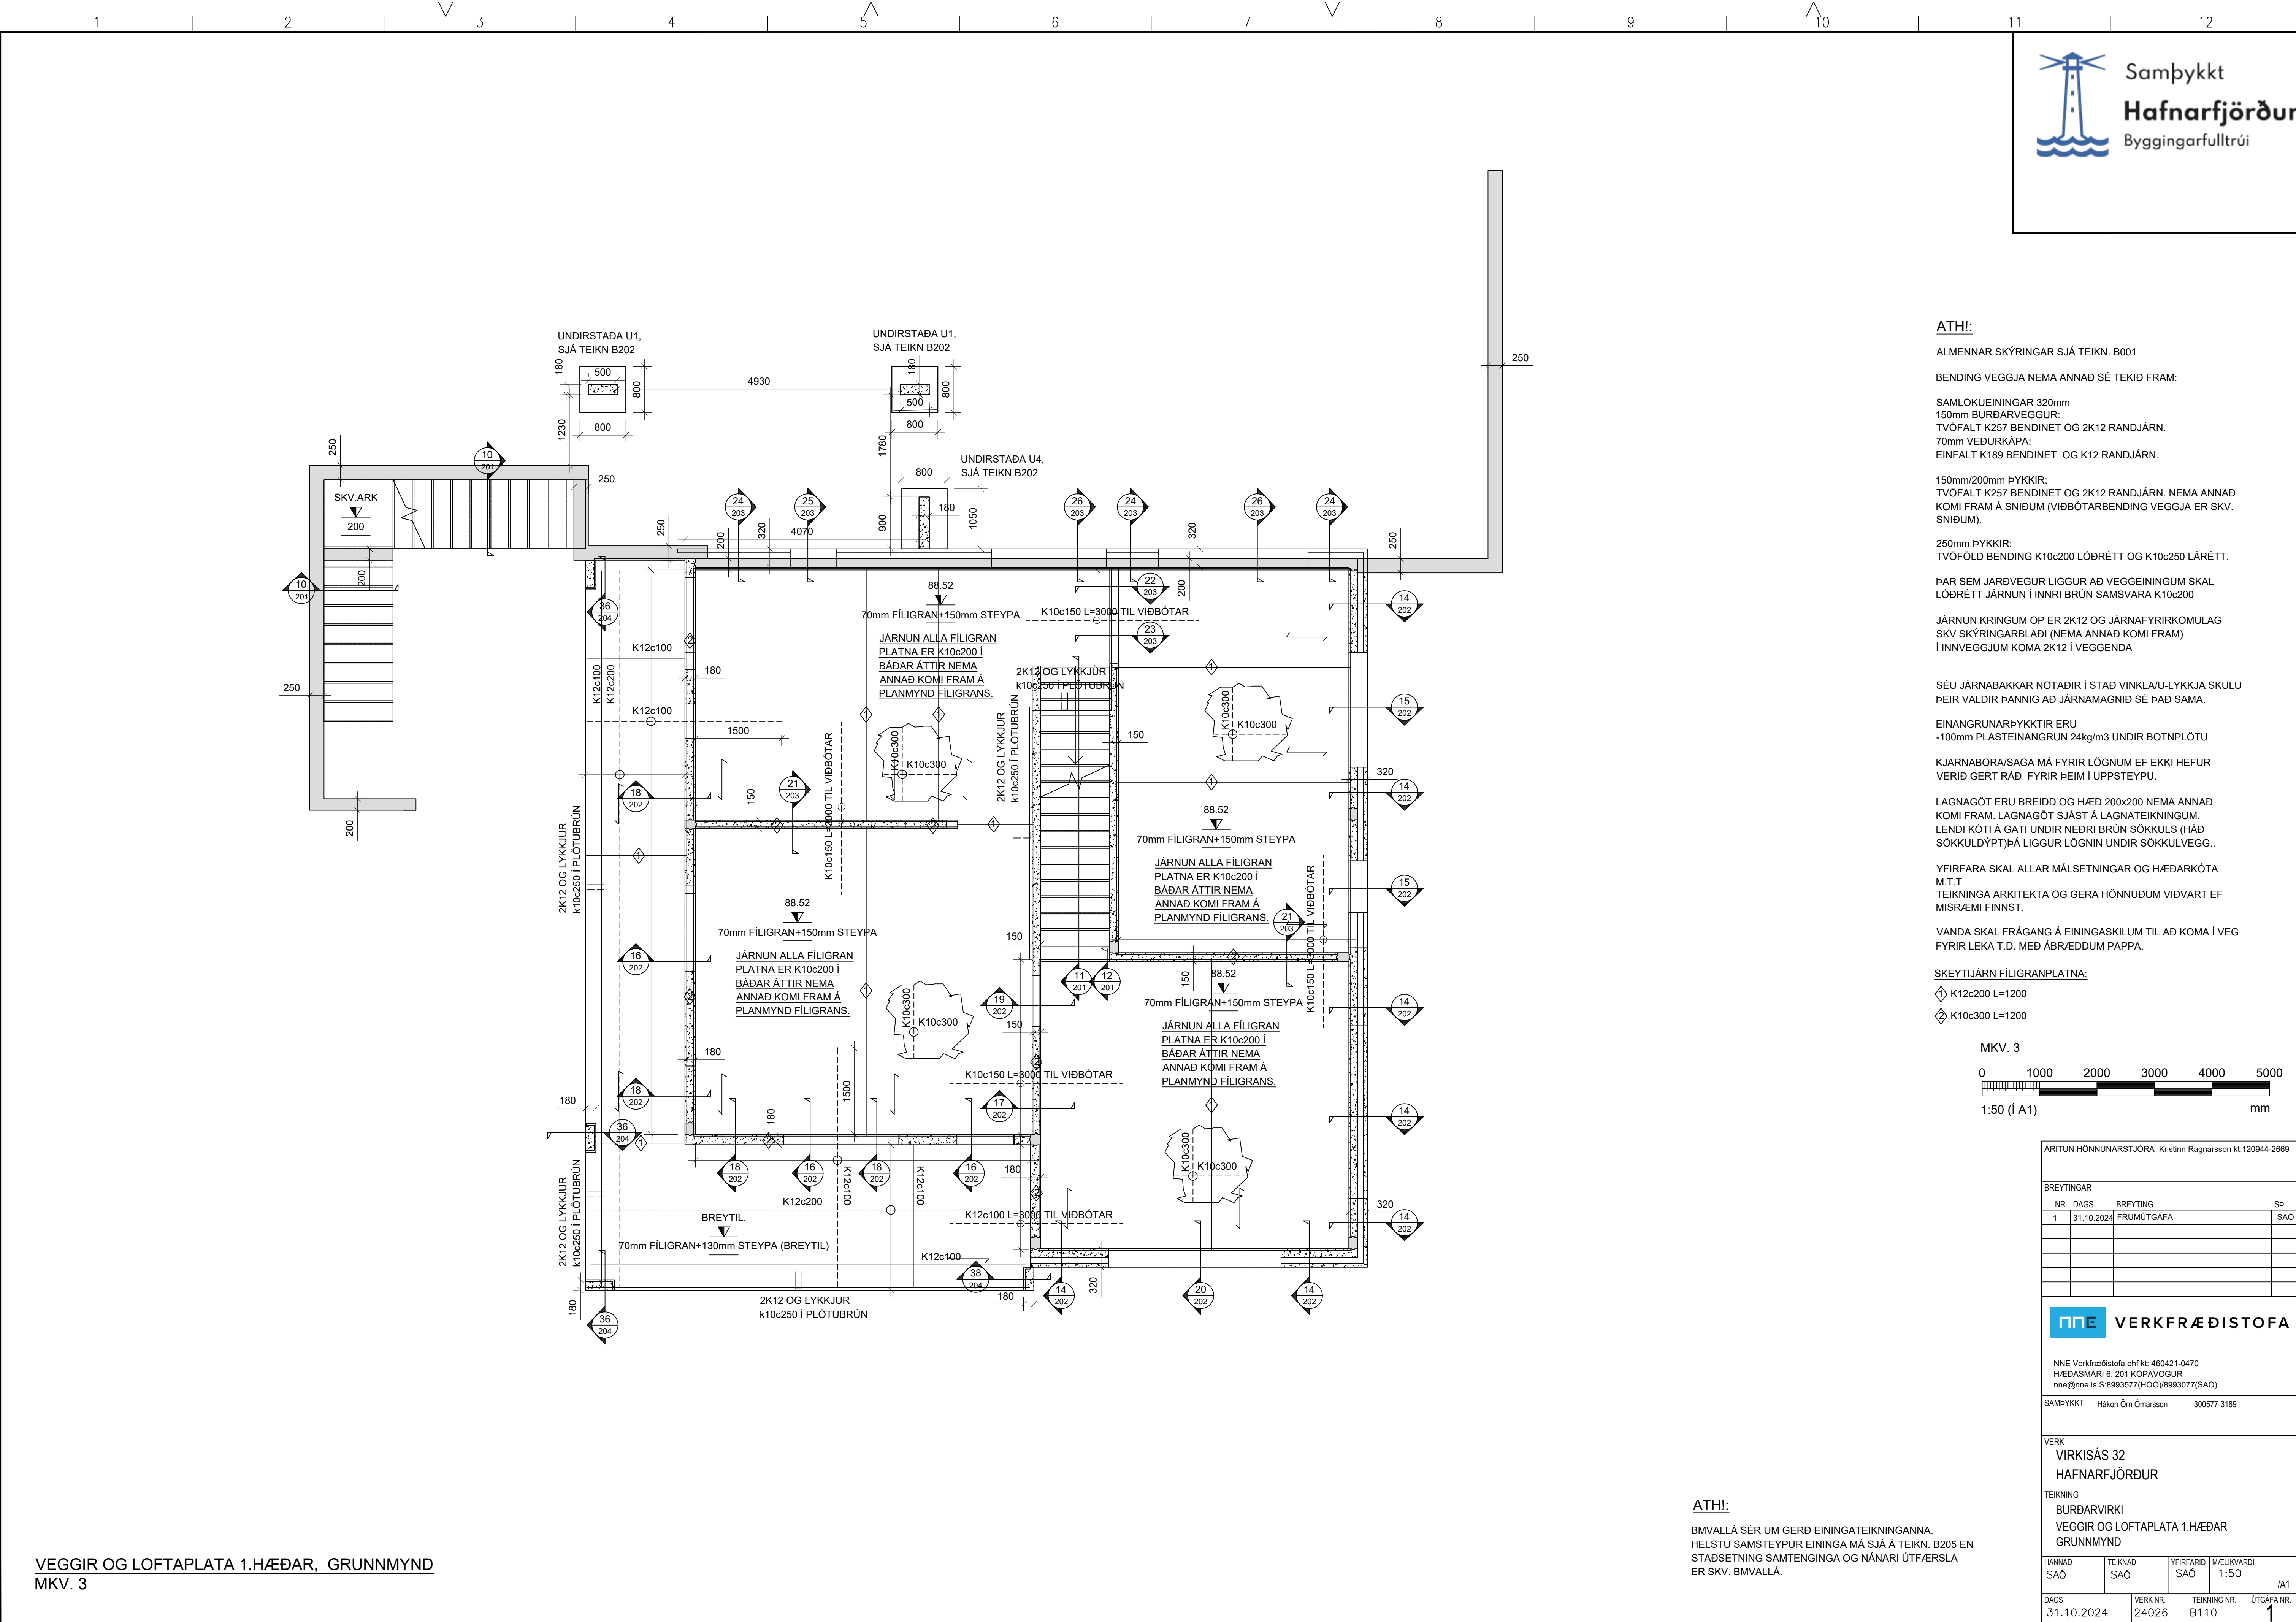

ATHI:

ALMENNAR SKÝRINGAR SJÁ TEIKN. B001

BENDING VEGGJA NEMA ANNAD SÉ TEKID FRAM:

SAMLÖKUEININGAR 320mm
150mm BURÐARVEGGJUR.
TVÓFALT K257 BENDINET OG 2K12 RANDJÁRN.
70mm VEDURKÁPA.
EINFALT K189 BENDINET OG K12 RANDJÁRN.

150mm/200mm ÞYKKIR:
TVÓFALT K257 BENDINET OG 2K12 RANDJÁRN. NEMA ANNAD KOMI FRAM Á SNIDUM (VIÐBÓTABENDING VEGGJA ER SKV. SNIDUM).

250mm ÞYKKIR:
TVÓFÖLD BENDING K10c200 LÖÐRÉTT OG K10c250 LÁRÉTT.

ÞAR SEM JARÐVEGUR LIGGUR AÐ VEGGEININGUM SKAL LÖÐRÉTT JÁRNUN Í INNRI BRÚN SAMSVARA K10c200

JÁRNUN KRINGUM OP ER 2K12 OG JÁRNAFYRIRKOMULAG SKV SKÝRINGARBLADI (NEMA ANNAD KOMI FRAM) Í INNVEGGJUM KOMA 2K12 Í VEGGENDA

SÉU JÁRNABAKKAR NOTADIR Í STAÐ VINKLA/U-LYKKJA SKULU ÞEIR VALDIR ÞANNIG AÐ JÁRNAMAGNID SÉ ÞAÐ SAMÁ.

EINANGRUNARÞYKKTIR ERU
-100mm PLASTEINANGRUN 24kg/m3 UNDIR BOTNPLÖTU

KJARNABORA/SAGA MÁ FYRIR LÖGNUM EF EKKI HEFUR VERID GERT RÁÐ FYRIR ÞEIM Í UPPSTEYPU.

LAGNAGÖT ERU BREIDD OG HÆÐ 200x200 NEMA ANNAD KOMI FRAM. LAGNAGÖT SJÁST Á LAGNATEIKNINGUM. LENDI KÖTI Á GATI UNDIR NEDRI BRÚN SÖKKULS (HÁÐ SÖKKULDÝPT)ÞÁ LIGGUR LÖGNIN UNDIR SÖKKULVEGG..


YFIRFARA SKAL ALLAR MÁLSETNINGAR OG HÆÐARKÖTA M.T.T
TEIKNINGA ARKITEKTA OG GERA HÖNNUÐUM VIÐVART EF MISRÆMI FINNST.

VANDA SKAL FRÁGANG Á EININGASKILUM TIL AÐ KOMA Í VEG FYRIR LEKA T.D. MEÐ ÁBRÆDDUM PAPPÁ.

SKEYTIJÁRN FÍLIGRANPLATNA:

◆ K12c200 L=1200

◆ K10c300 L=1200

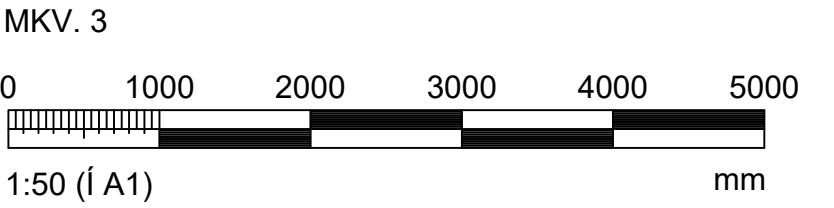

ÁRITUN HÖNNUNARSTJÓRA Kristinn Ragnarsson kt.120944-2869

BREYTINGAR

NR.	DAGS.	BREYTING	Sh.
1	31.10.2024	FRUMUTGÁFA	SAÓ

NNE

VERKFRÆÐISTOFA

NNE Verkfræðistofa ehf kt. 460421-0470
HÆÐASMÁRI 8, 201 KÓPAVOGUR
nne@nne.is S:8993577(HOO)8993077(SAO)

SAMÞYKKT

Hákon Örn Ómarsson

300577-3189

VERK

VIRKISÁS 32

HAFNARFJÖRÐUR

TEIKNING

BURÐARVIRKI

VEGGIR OG LOFTAPLATA 1.HÆÐAR

GRUNNMÝND

HANNAÐ SAÓ	TEIKNAD SAÓ	YFIRFARIÐ SAÓ	MÆLIKVARÐI 1:50
DAGS. 31.10.2024	VERK NR. 24026	TEIKNING NR. B110	UTGÁFA NR. 1

/AI

VEGGIR OG LOFTAPLATA 1.HÆÐAR, GRUNNMÝND
MKV. 3

ATHI:

BMVALLÁ SÉR UM GERÐ EININGATEIKNINGANNA.
HELSTU SAMSTEYPU EININGA MÁ SJÁ Á TEIKN. B205 EN
STAÐSETNING SAMTENGINGA OG NÁNARI ÚTFÆRSLA
ER SKV. BMVALLÁ.






C

D

E

F

H

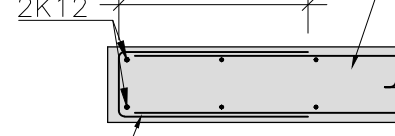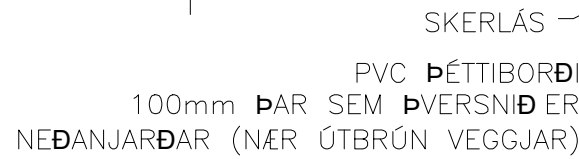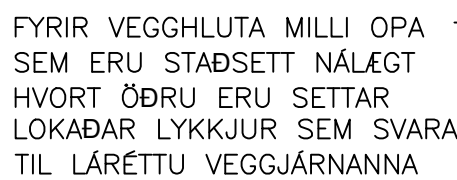


A circle with a horizontal line through its center. The top half is labeled 'K1' and the bottom half is labeled '-'.




K3

-

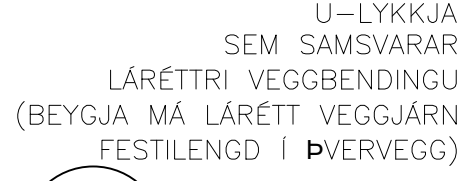

K4
-

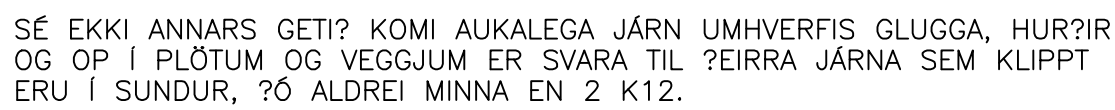

ATH!:

ALMENNAR SKÝRINGAR SJÁ TEIKN. B001

BENDING VEGGJA NEMA ANNAÐ SÉ TEKID FRAM.

SAMLOKUEININGAR 320mm
150mm BURÐARVEGGUR:
TVÖFALT K257 BENDINET OG 2K12 RANDJÁRN
70mm VEÐURKÁPA:
EINFALT K189 BENDINET OG K12 RANDJÁRN.

150mm/200mm ÞYKKIR:
TVÖFALT K257 BENDINET OG 2K12 RANDJÁRN. NEMA ANNAD
KOMI FRAM Á SNIÐUM (VIÐBÓTARBENDING VEGGJA ER SKV.
SNIÐUM).

250mm ÞYKKIR:
TVÖFÖLD BENDING K10c200 LÓÐRÉTT OG K10c250 LÁRÉTT.

ÞAR SEM JARÐVEGUR LIGGUR AÐ VEGGEININGUM SKAL
LÓÐRÉTT JÁRNUN Í INNRI BRÚN SAMSVARA K10c200

JÁRNUN KRINGUM OP ER 2K12 OG JÁRNAFYRIRKOMULAG
SKV SKÝRINGARBLADI (NEMA ANNAÐ KOMI FRAM)
Í INNVEGGJUM KOMA 2K12 Í VEGGENDA

SÉU JÁRNABAKKAR NOTAÐIR Í STAÐ VINKLA/U-LYKKJA SKULU
ÞEIR VALDIR ÞANNIG AÐ JÁRNAMAGNIÐ SÉ ÞAÐ SAMA.


EINANGRUNARÞYKKTIR ERU
-100mm PLASTEINANGRUN 24kg/m³ UNDIR BOTNPLÖTU

KJARNABORA/SAGA MÁ FYRIR LÖGNUM EF EKKI HEFUR
VERIÐ GERT RÁÐ FYRIR ÞEIM Í UPPSTEYPU.

LAGNAGÖT ERU BREIDD OG HÆÐ 200x200 NEMA ANNAR
KOMI FRAM. LAGNAGÖT SJÁST Á LAGNATEIKNINGUM.
LENDI KÓTI Á GATI UNDIR NEÐRI BRÚN SÖKKULS (HÁÐ
SÖKKULDÝPT)ÞÁ LIGGUR LÖGNIN UNDIR SÖKKULVEGG.

YFIRFARA SKAL ALLAR MÁLSETNINGAR OG HÆÐARKÓTA
M.T.T
TEIKNINGA ARKITEKTA OG GERA HÖNNUÐUM VIÐVART EF
MISRÆMI FINNST.

MKV. 2

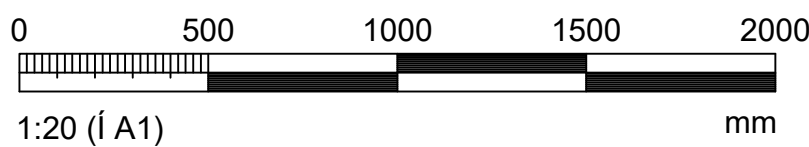ÁRITUN HÖNNUNARSTJÓRA Kristinn Ragnarsson kt:120944-2669

BREYTINGAR			
NR.	DAGS.	BREYTING	Sp.
1	31.10.2024	FRUMÚTGÁFA	SAG

NNE VERKFRÆÐISTOFA

NNE Verkfræðistofa ehf kt: 460421-0470
HÆDASMÁRI 6, 201 KÓPAVOGUR
nne@nne.is S:89935777(HOO)/89930777(SAO)

SAMPYKKT Hákon Örn Ómarsson 300577-3189

VERK
VIRKISÁS 32
HAFNARFJÖRÐUR

TEIKNING
BURÐARVIRKI
SAMSTEYPU

HANNAD SAÖ	TEIKNAD SAÖ	YFIRFARID SAÖ	MÆLIKVARÐI 1:20	/A1
DAGS. 31.10.2024	VERK NR. 24026	TEIKNING NR. B200	ÚTGAFA NR. 1	

ATH!:

ALMENNAR SKÝRINGAR SJÁ TEIKN. B001

BENDING VEGGJA NEMA ANNAÐ SÉ TEKID FRAM:

SAMLOKUEININGAR 320mm
150mm BURÐARVEGGUR:
TVÖFALT K257 BENDINET OG 2K12 RANDJÁRN.
70mm VEÐURKÁPA:
EINFALT K189 BENDINET OG K12 RANDJÁRN.

150mm/200mm ÞYKKIR:
TVÖFALT K257 BENDINET OG 2K12 RANDJÁRN. NEMA ANNÆ
KOMI FRAM Á SNIÐUM (VIÐBÓTARBENDING VEGGJA ER SKV.
SNIÐUM).

250mm ÞYKKIR:
TVÖFÖLD BENDING K10c200 LÓÐRÉTT OG K10c250 LÁRÉTT.

ÞAR SEM JARÐVEGUR LIGGUR AÐ VEGGEININGUM SKAL
LÓÐRÉTT JÁRNUN Í INNRI BRÚN SAMSVARA K10c200

JÁRNUN KRINGUM OP ER 2K12 OG JÁRNAFYRIRKOMULAG
SKV SKÝRINGARBLADI (NEMA ANNAÐ KOMI FRAM)
Í INNVEGGJUM KOMA 2K12 Í VEGGENDA

SÉU JÁRNABAKKAR NOTAÐIR Í STAÐ VINKLA/U-LYKKJA SKULU
ÞEIR VALDIR ÞANNIG AÐ JÁRNAMAGNIÐ SÉ ÞAÐ SAMA.

EINANGRUNARÞYKKTIR ERU
-100mm PLASTEINANGRUN 24kg/m3 UNDIR BOTNPLÖTU


KJARNABORA/SAGA MÁ FYRIR LÖGNUM EF EKKI HEFUR
VERIÐ CERT ÞÁÐ FYRIR ÞEIM Í LÖBBSTEYRU

LAGNAGÓT ERU BREIÐD OG HÆÐ 200x200 NEMA ANNAD
KOMI FRAM. LAGNAGÓT SJÁST Á LAGNATEIKNINGUM.
LENDI KÓTI Á GATI UNDIR NEÐRI BRÚN SÖKKULS (HÆÐ
SÖKKULDÝPT)ÞÁ LIGGUR LÖGNIN UNDIR SÖKKULVEGG.

YFIRFARA SKAL ALLAR MÁLSETNINGAR OG HÆÐARKÓTA
M.T.T
TEIKNINGA ARKITEKTA OG GERA HÖNNUÐUM VIÐVART EF
MISRÆMI FINNST.

VANDA SKAL FRÁGANG Á EININGASKILUM TIL AÐ KOMA Í VEG
FYRIR LEKA T.D. MEÐ ÁBRÆDDUM PAPPA.

MKV. 2

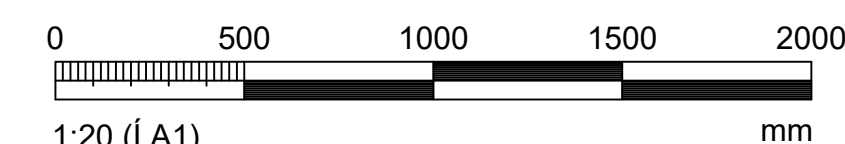[illegible]

nnE VERKFRÆÐISTOFA

NNE Verkfæðistofa ehf kt: 460421-0470
HÆDASMÁRI 6, 201 KÓPAVOGUR
nne@nne.is S:8993577(HOO)/8993077(SAO)

SAMÞYKKT	Hákon Örn Ómarsson	300577-3189
----------	--------------------	-------------

SAMÞYKKT	Hákon Örn Ómarsson	3005
----------	--------------------	------


SAMÞYKKT	Hákon Örn Ómarsson	3005
----------	--------------------	------

SAMÞYKKT	Hákon Örn Ómarsson	3005
----------	--------------------	------

VERK
VIRKISÁS 32
HAFNARFJÖRÐUR

TEIKNING
BURÐARVIRKI
SNÍÐ OG DEIL


HANNAB SAÓ	TEIKNAÐ SAÓ	YFIRFARÐ SAÓ	MÆLIKVARÐI 1:20	/A1
DAGS. 31.10.2024	VERK NR. 24026	TEIKNING NR. B201	ÚTGÁFA NR. 1	

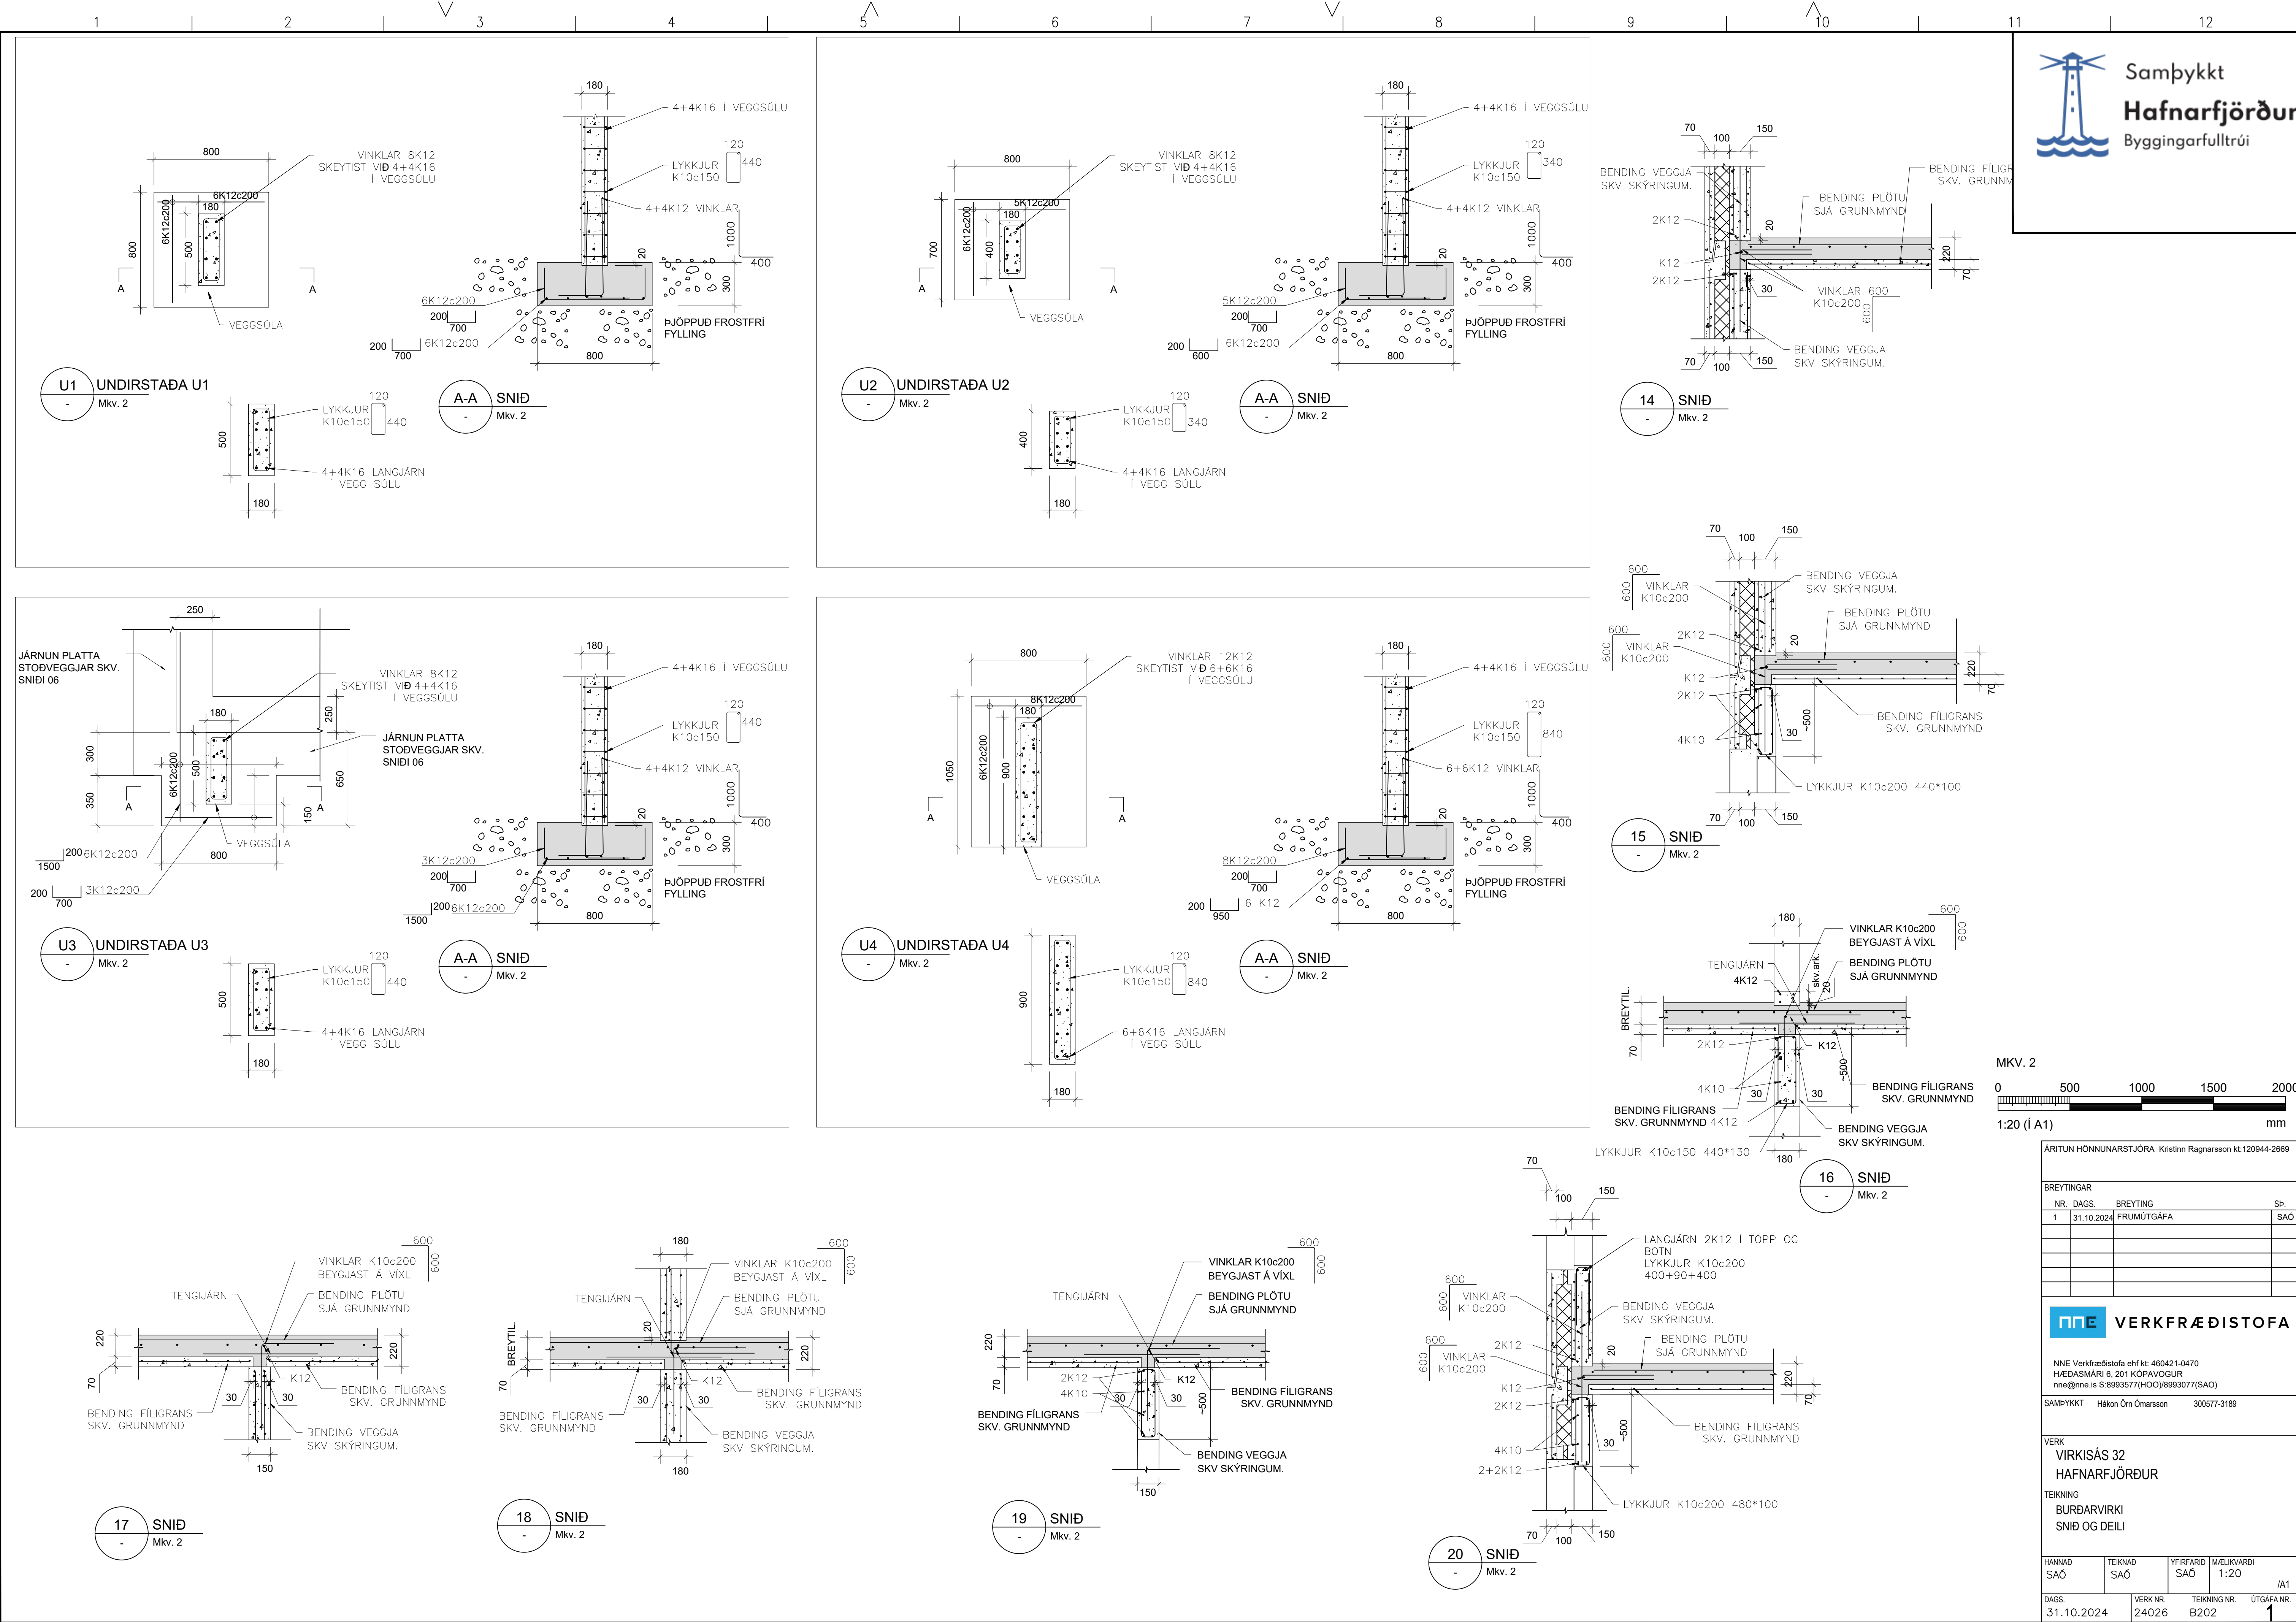


ARITUN HÖNNUNARSTJÓRA Kristinn Ragnarsson kt.120944-2869			
BREYTINGAR			
NR.	DAGS.	BREYTING	Sb.
1	31.10.2024	FRUMÚTGÁFA	SAÓ
 VERKFRÆÐISTOFA NNE Verkfræðistofa ehf kt. 460421-0470 HJEDASMÁRI 6, 201 KÖPAVOGUR mne@nne.is S.8993577(HOO)/8993077(SAO)			
SÁMPYKKT Hákon Örn Ómarsson		300577-3189	
VERK			
VIRKISÁS 32 HAFNARFJÖRÐUR			
TEIKNING			
BURÐARVIRKI SNID OG DEILI			
HANNAÐ SAÓ	TEIKNAD SAÓ	YFIRFARIÐ SAÓ	MÆLIKVARÐI 1:20
DAGS. 31.10.2024		VERK NR. 24026	TEIKNING NR. B202




Samþykkt
Hafnarfjörður
Byggingarfulltrúi

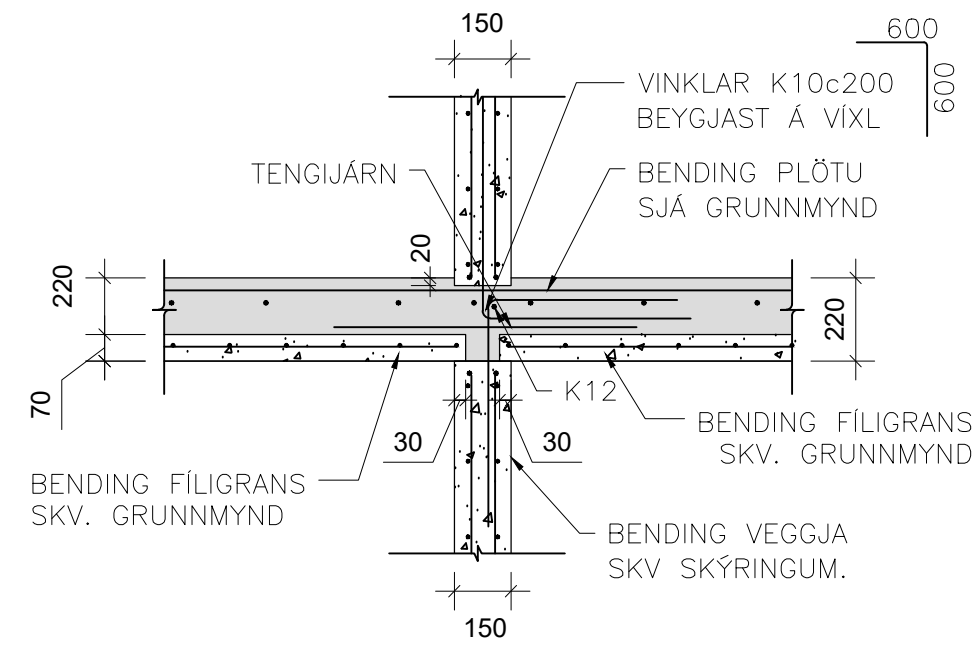


21 SNID
Mkv. 2

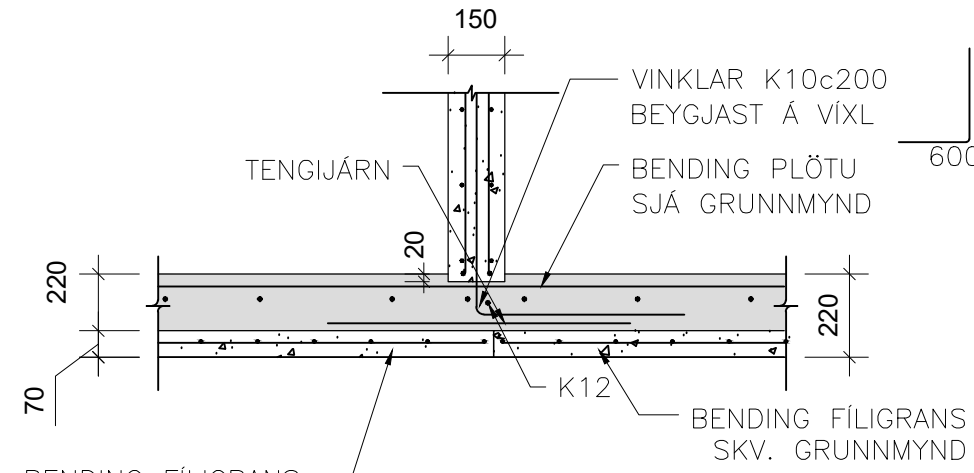


22 SNID
Mkv. 2

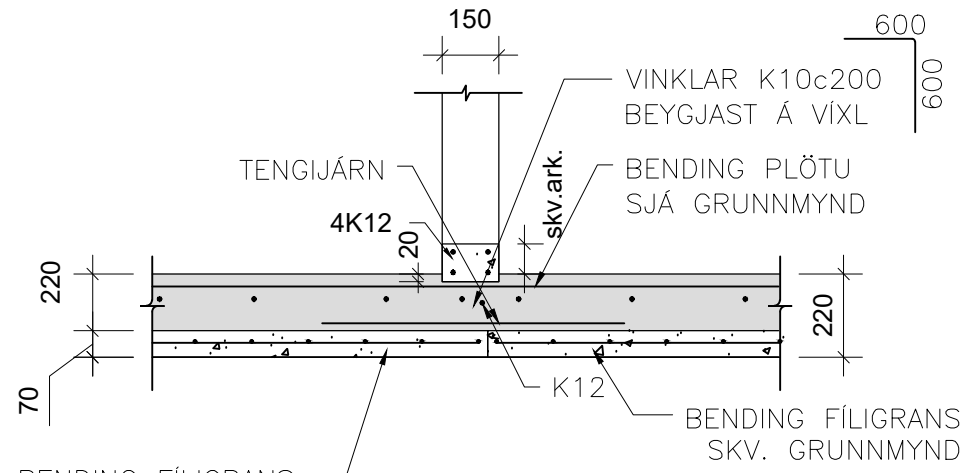


23 SNID
Mkv. 2

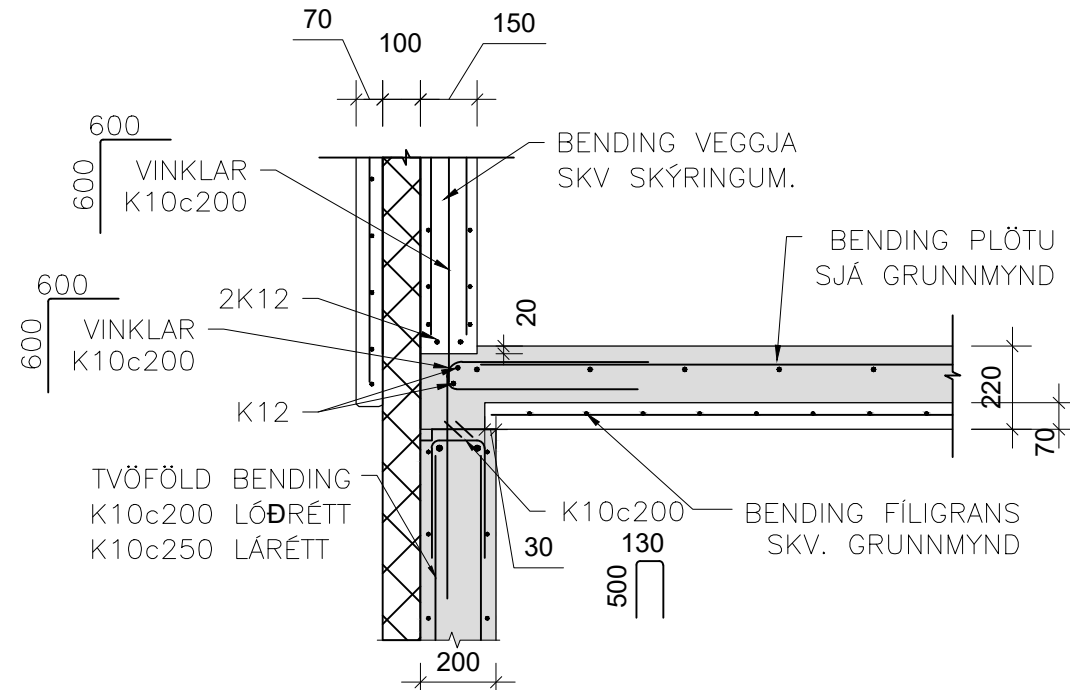


24 SNID
Mkv. 2

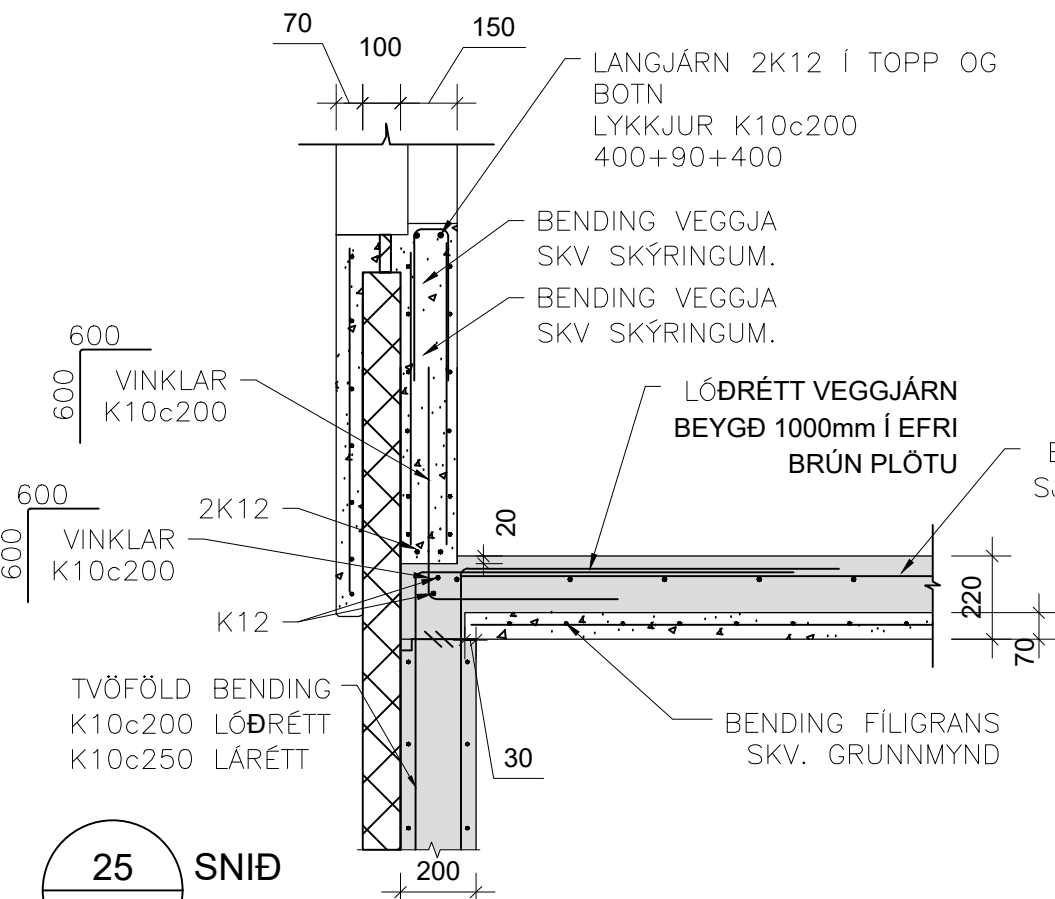


25 SNID
Mkv. 2

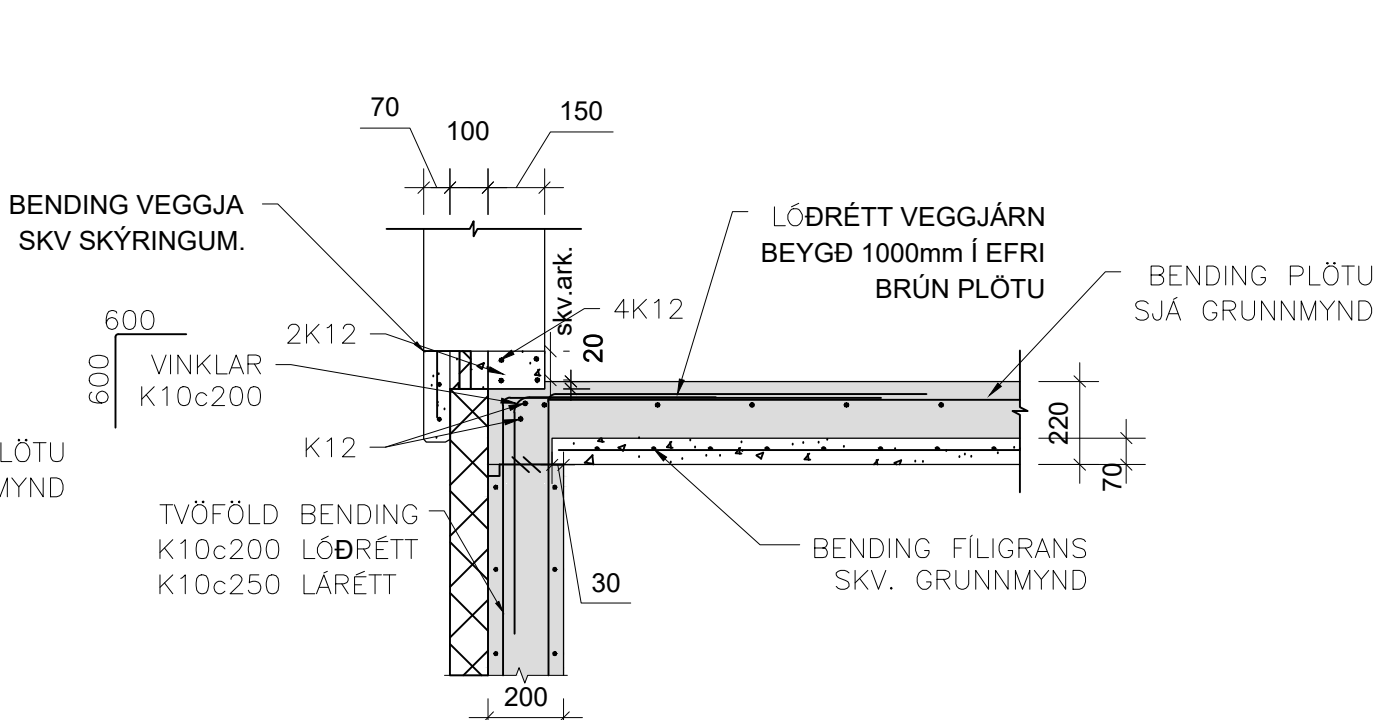


26 SNID
Mkv. 2

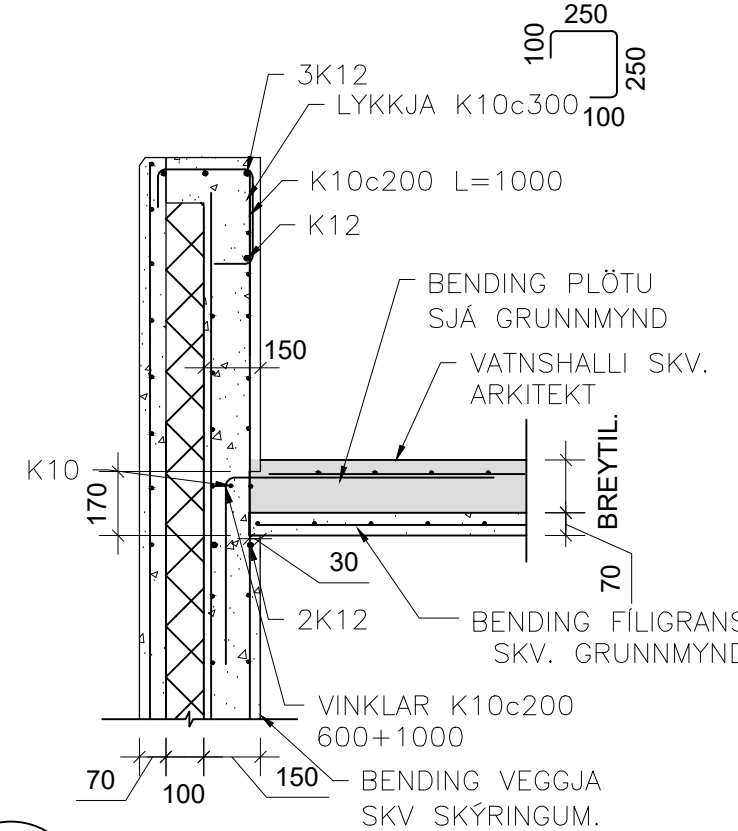


27 SNID
MKV. 2

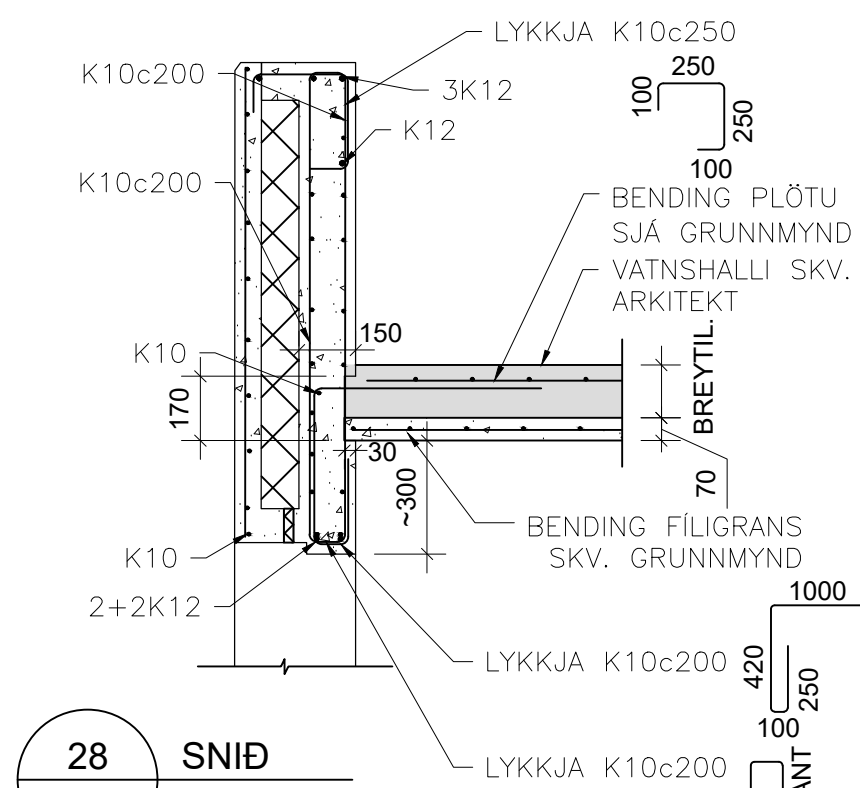


28 SNID
MKV. 2

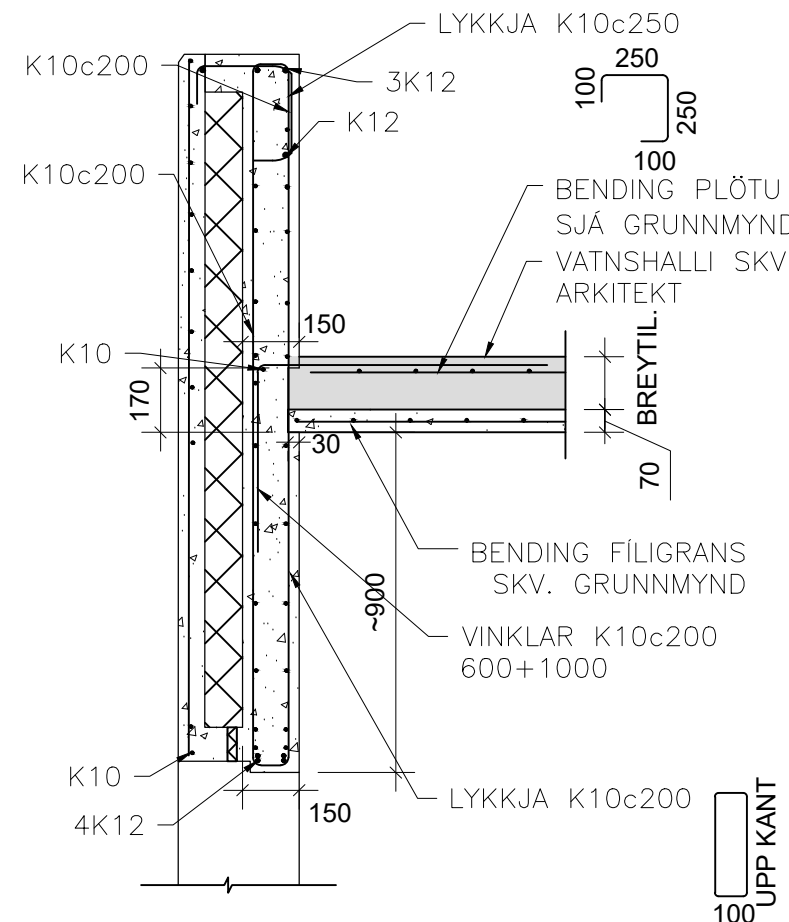


29 SNID
MKV. 2

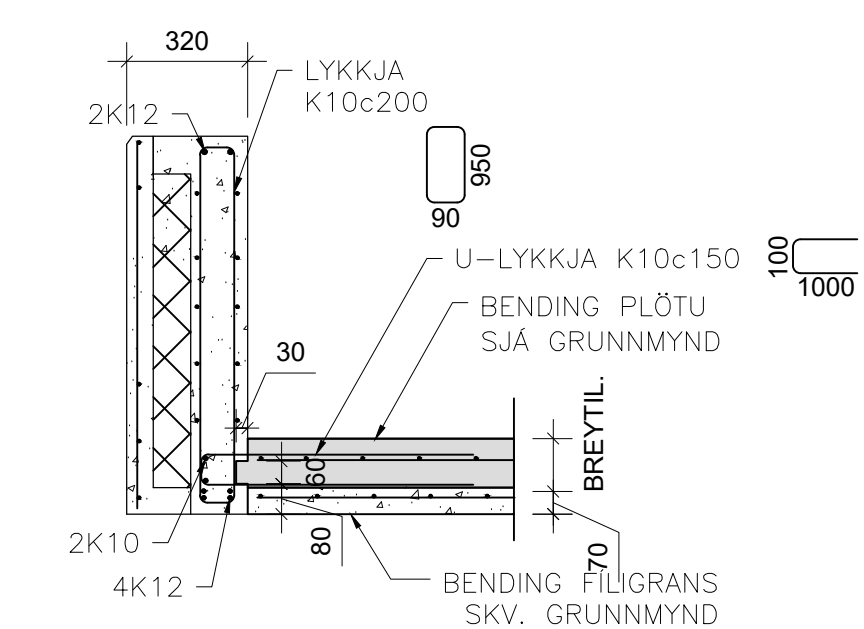


30 SNID
MKV. 2

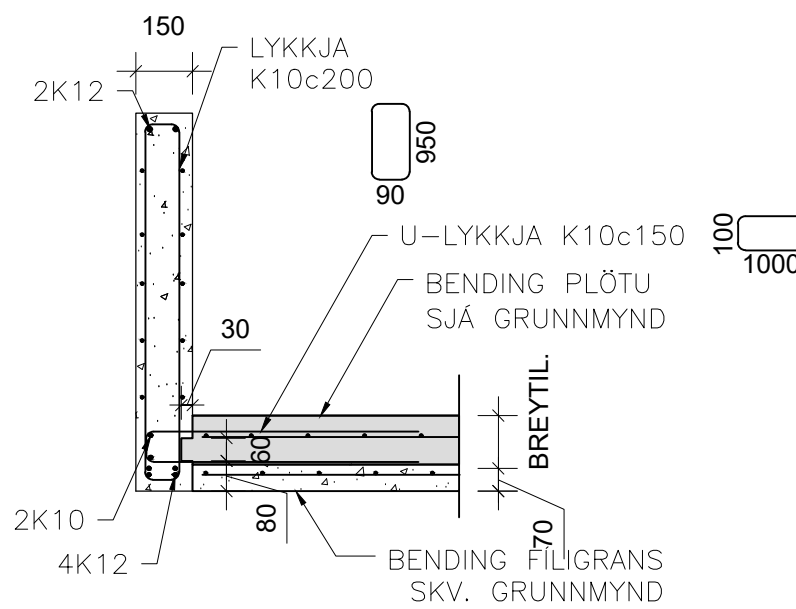


30* SNID
MKV. 2

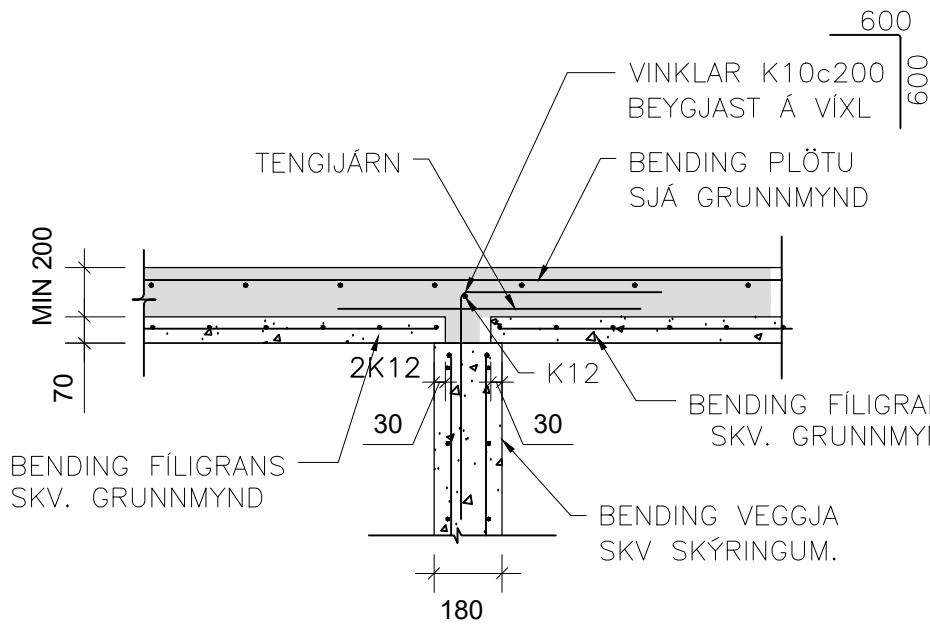


31 SNID
MKV. 2

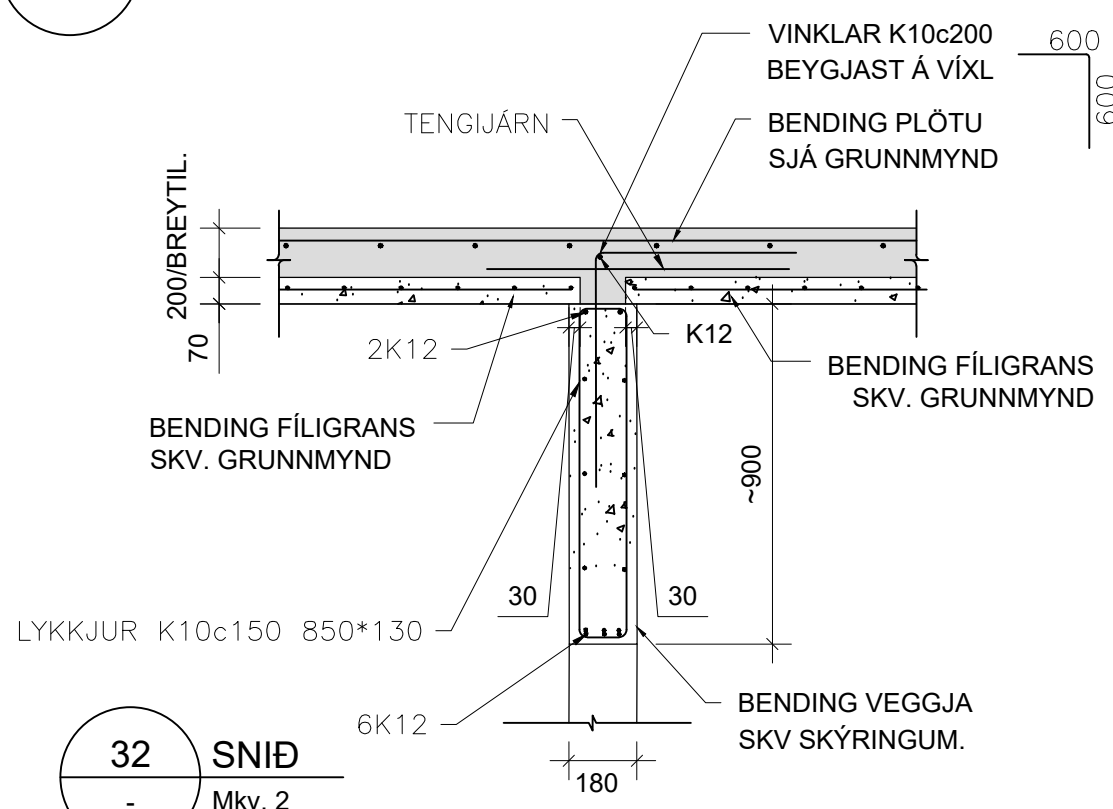


32 SNID
Mkv. 2

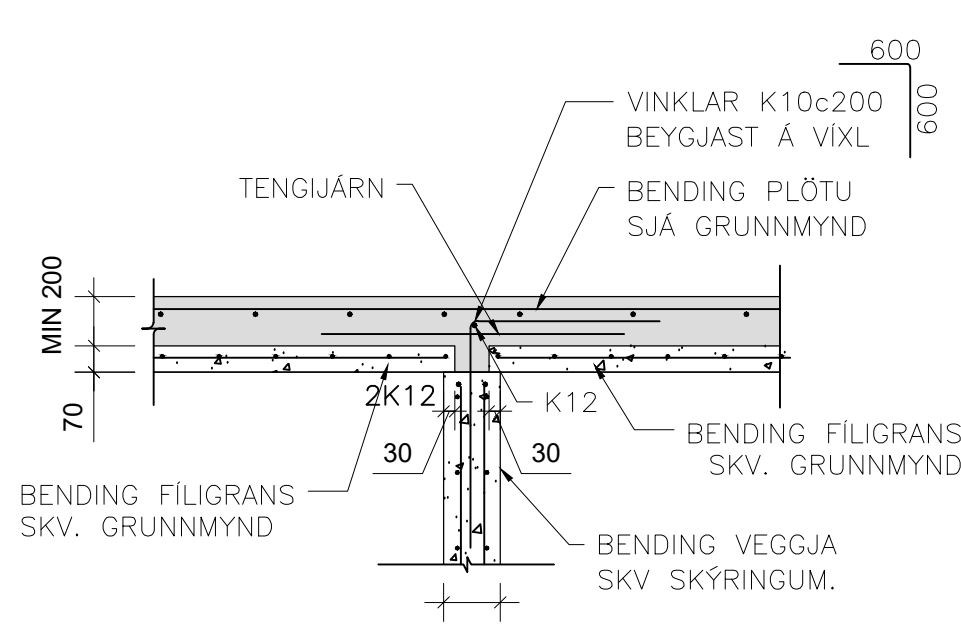

33 SNID
MKV. 2

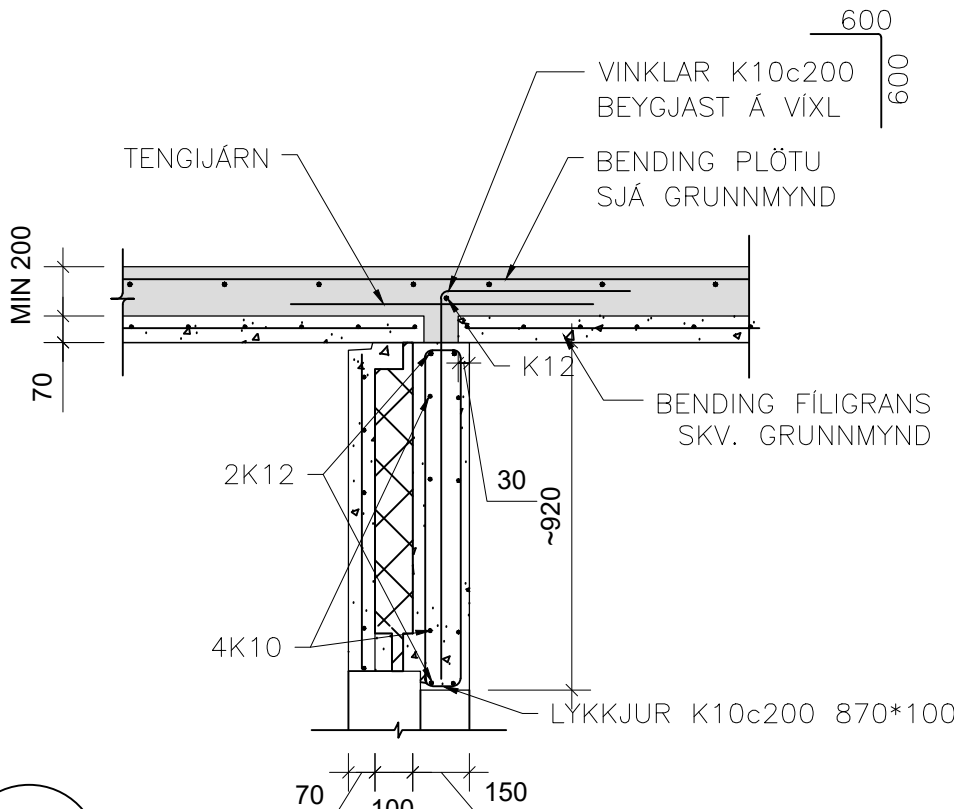


34 SNID
MKV. 2

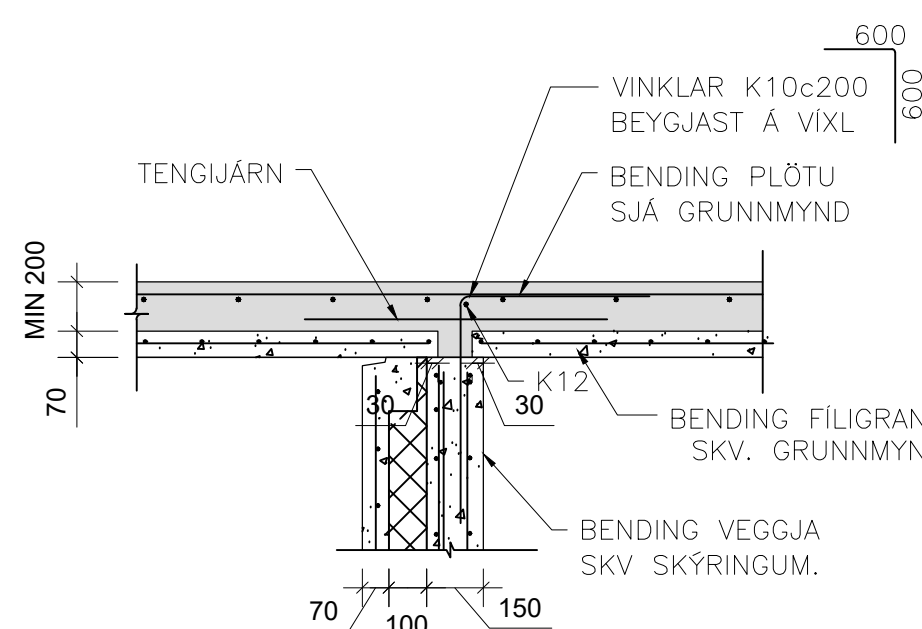

35 SNID
MKV. 2

MKV. 2

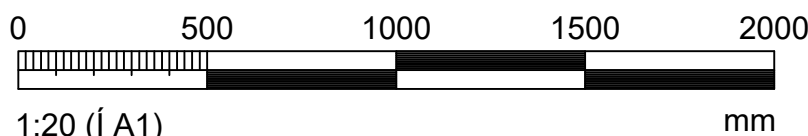

ÁRITUN HÖNNUNARSTJÓRA Kristinn Ragnarsson kt.120944-2869

BREYTINGAR			
NR.	DAGS.	BREYTING	Sb.
1	31.10.2024	FRUMÚTGÁFA	SAÓ



VERKFRÆÐISTOFA

NNE Verkfræðistofa ehf kt. 460421-0470
HJEDASMÁRI 8, 201 KÖPAVOGUR
mne@nne.is S.8993577(HOJ)8993077(SAO)


SAMÞYKKT Hákon Örn Ómarsson 300577-3189

VERK
VIRKISÁS 32
HAFNARFJÖRÐUR
TEIKNING
BURÐARVIRKI
SNID OG DEILI


HANNAÐ	TEIKNAD	YFIRFARIÐ	MÆLIKVARÐI	/A1
SAÓ	SAÓ	SAÓ	1:20	
DAGS.	VERK NR.	TEIKNING NR.	ÚTGÁFA NR.	
31.10.2024	24026	B203	1	

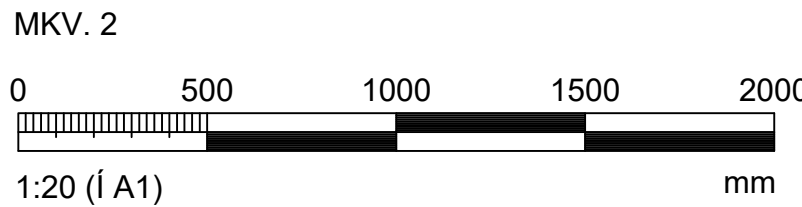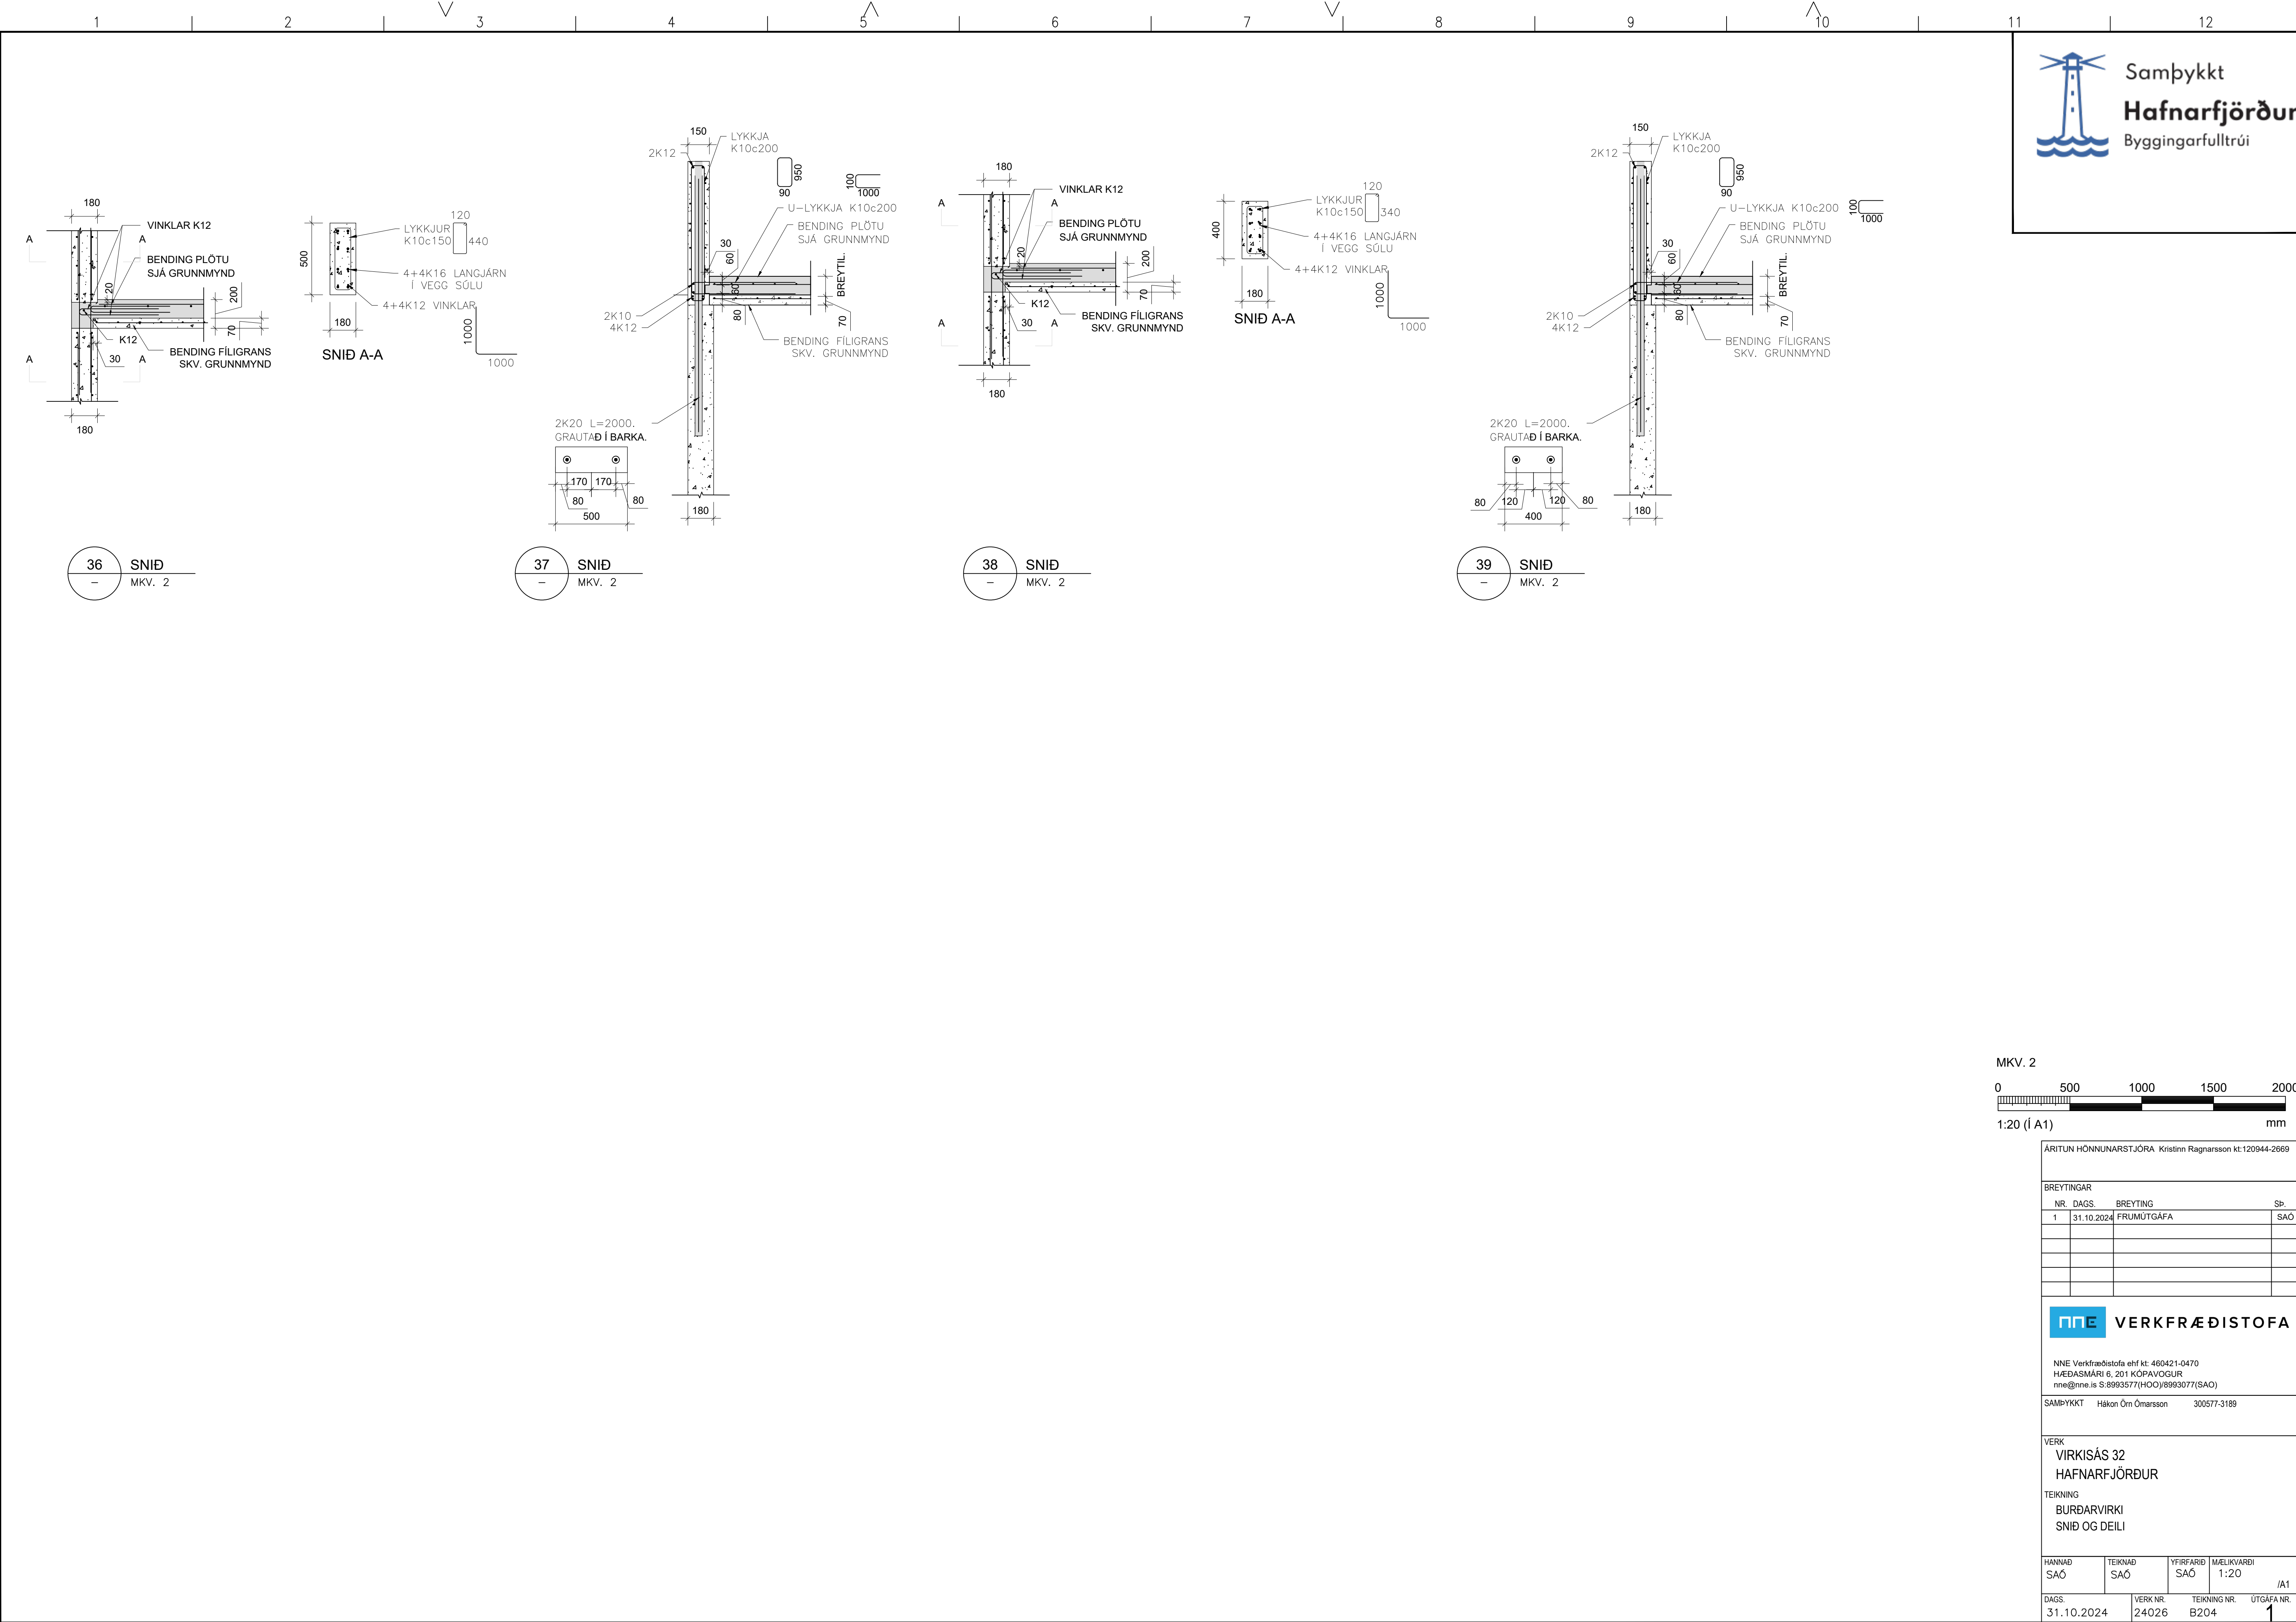


ÁRITUN HÖNNUNARSTJÓRA Kristinn Ragnarsson kt.120944-2669			
BREYTINGAR			
NR.	DAGS.	BREYTING	Sb.
1	31.10.2024	FRUMÚTGÁFA	SAÓ
 VERKFRÆÐISTOFA NNE Verkfræðistofa ehf kt. 460421-0470 HÆÐASMÁRI 6, 201 KÓPAVOGUR nne@nne.is S.8993577(HOO)8993077(SAO)			
SAMÞYKKT Hákon Örn Ómarsson		300577-3189	
VERK			
VIRKISÁS 32 HAFNARFJÖRÐUR			
TEIKNING			
BURÐARVIRKI SNÍÐ OG DEILI			
HANNAÐ SAÓ	TEIKNAD SAÓ	YFIRFARIÐ SAÓ	MÆLIKVARÐI 1:20 /A1
DAGS. 31.10.2024	VERK NR. 24026	TEIKNING NR. B204	ÚTGÁFA NR. 1

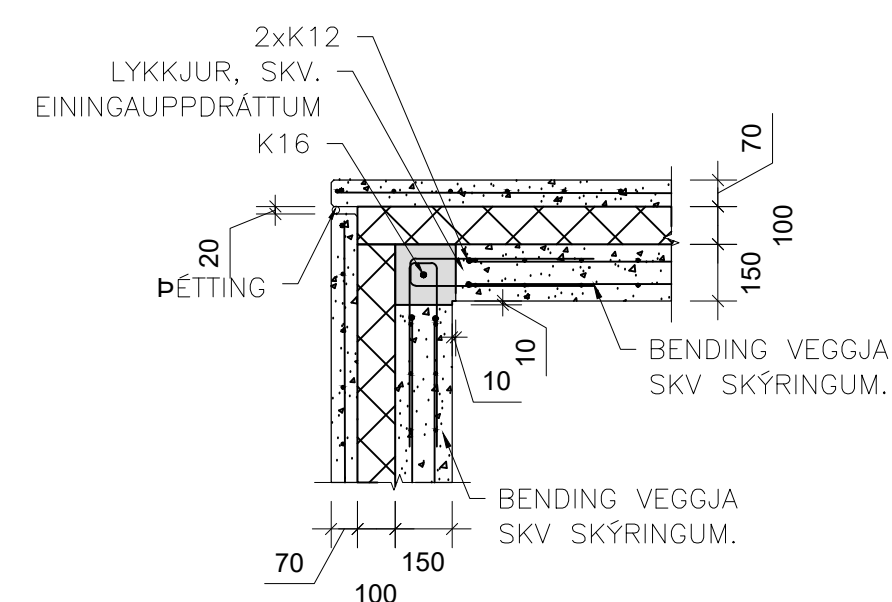


S1 SAMSTEYPA
Mkv. 2

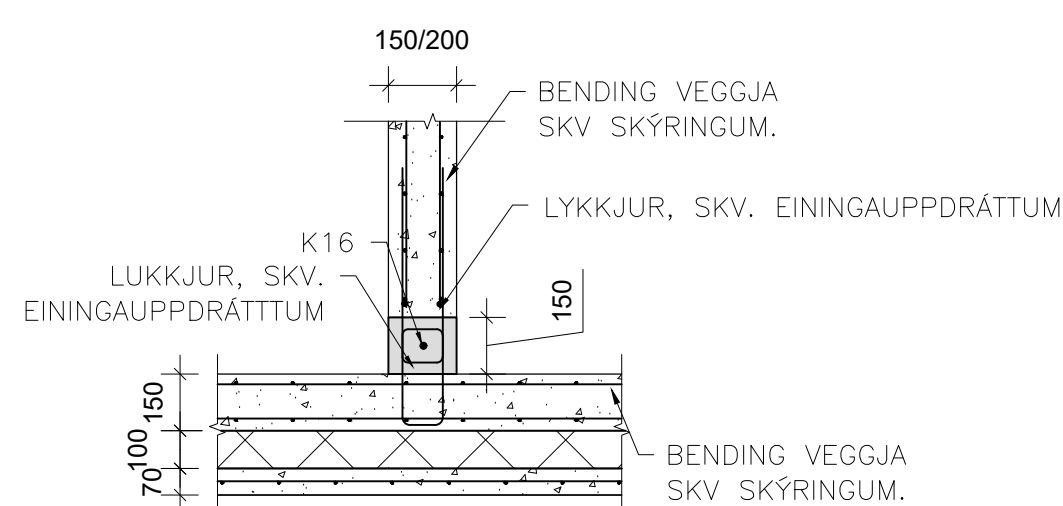


S2 SAMSTEYPA
Mkv. 2

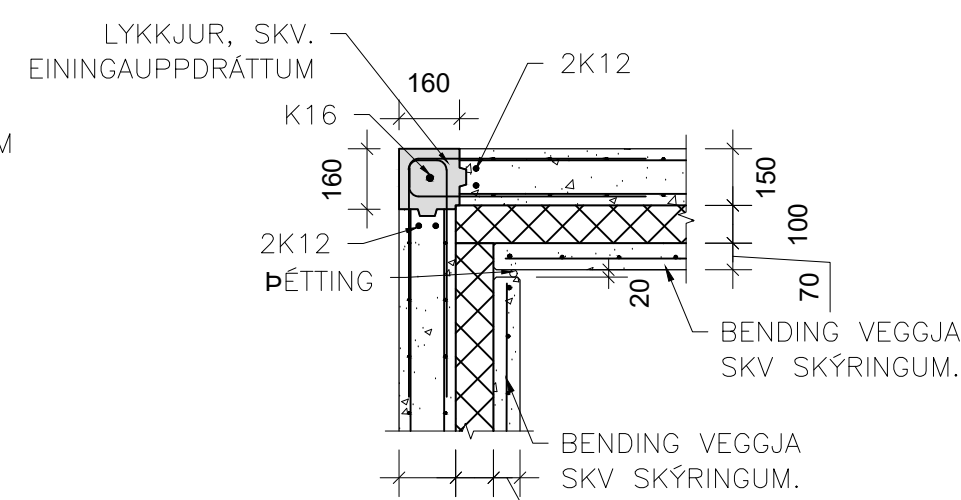


S3 SAMSTEYPA 100
Mkv. 2

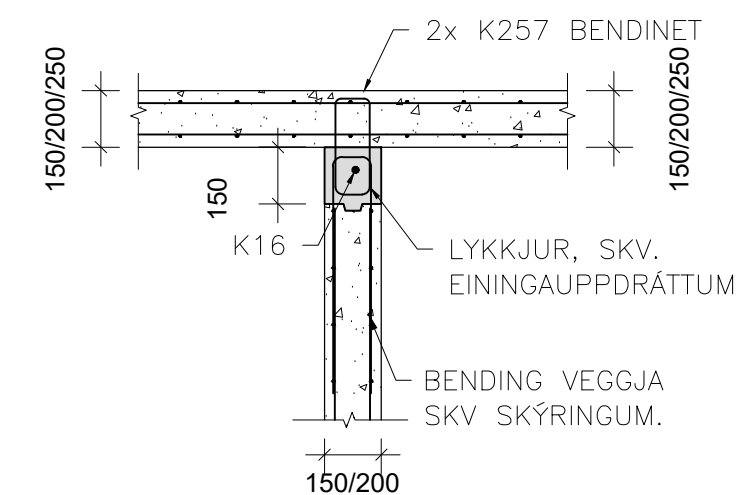


S4 SAMSTEYPA
Mkv. 2

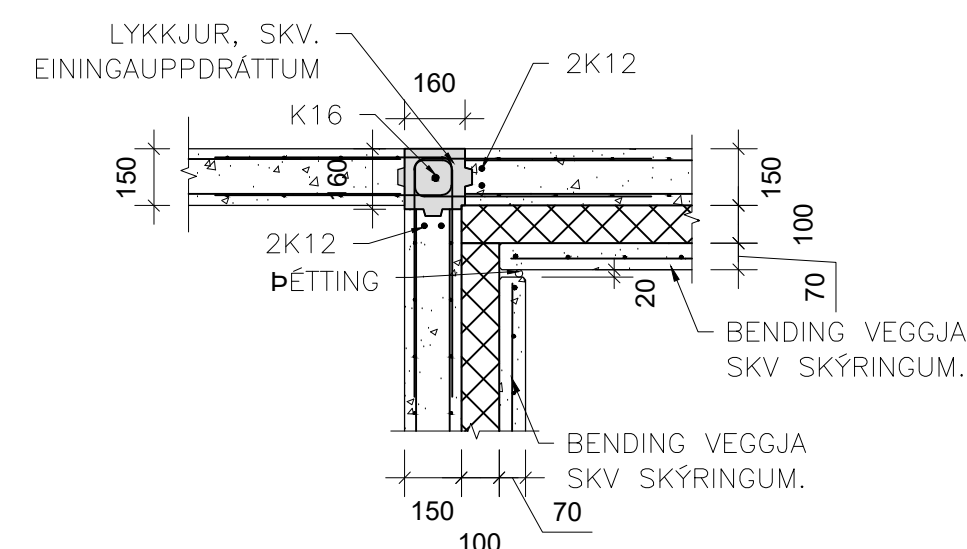

S5 SAMSTEYPA
Mkv. 2

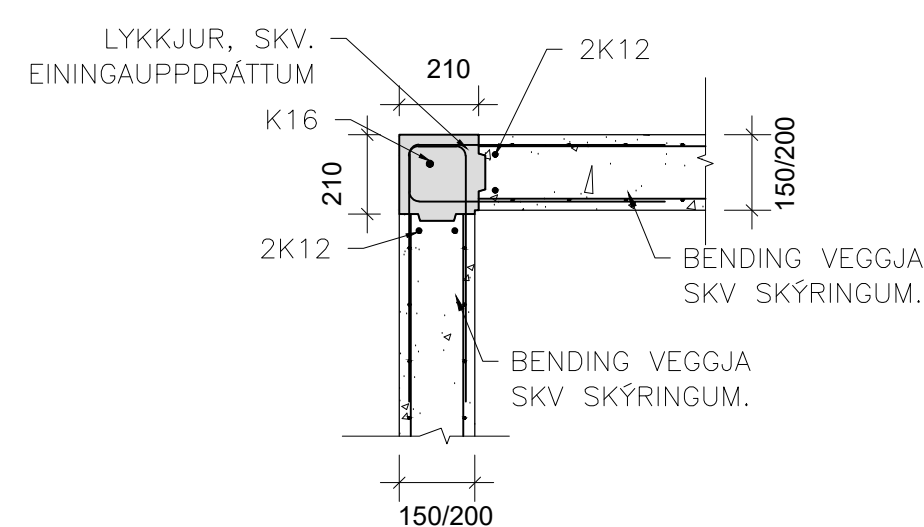


S6 SAMSTEYPA
Mkv. 2

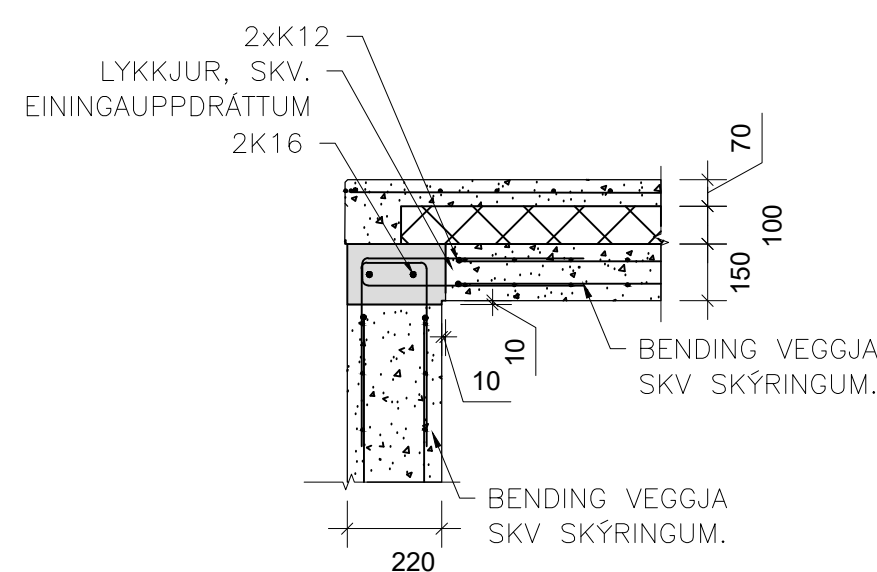

S7 SAMSTEYPA
Mkv. 2



Samþykkt
Hafnarfjörður
Byggingarfulltrúi

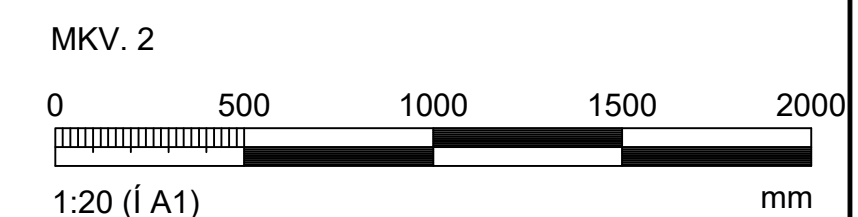

ARITUN HÖNNUNARSTJÓRA Kristinn Ragnarsson tel:1209444-2669				
BREYTINGAR				
NR.	DAGS.	BREYTING		SP.
1	31.10.2024	FRUMÚTGAFA		SAÓ
 VERKFRÆÐISTOFA NNE Verkfræðistofa ehf tel: 460421-0470 HÖFASMARI 6. 201 KÖPAVOGUR nne@nne.is S:8993577(HÖG)8993077(SAÓ) SAMÞYKKT Hákon Óm Órnarsson 300577-3189				
VERK				
VIRKISÁÐ 32				
HAFNARFJÖRDUR				
TEKNING				
BURÐARVIRKI				
SAMSKEYTTI EININGA				
HANNAÐ SAÓ	TEIKNAD SAÓ	YFIRFARID SAÓ	MEIÐUKVABI 1:20	/A1
DAGS. 31.10.2024	VERK NR. 24026	TEIKNING NR. B205	ÚTGAFA NR. 1	