


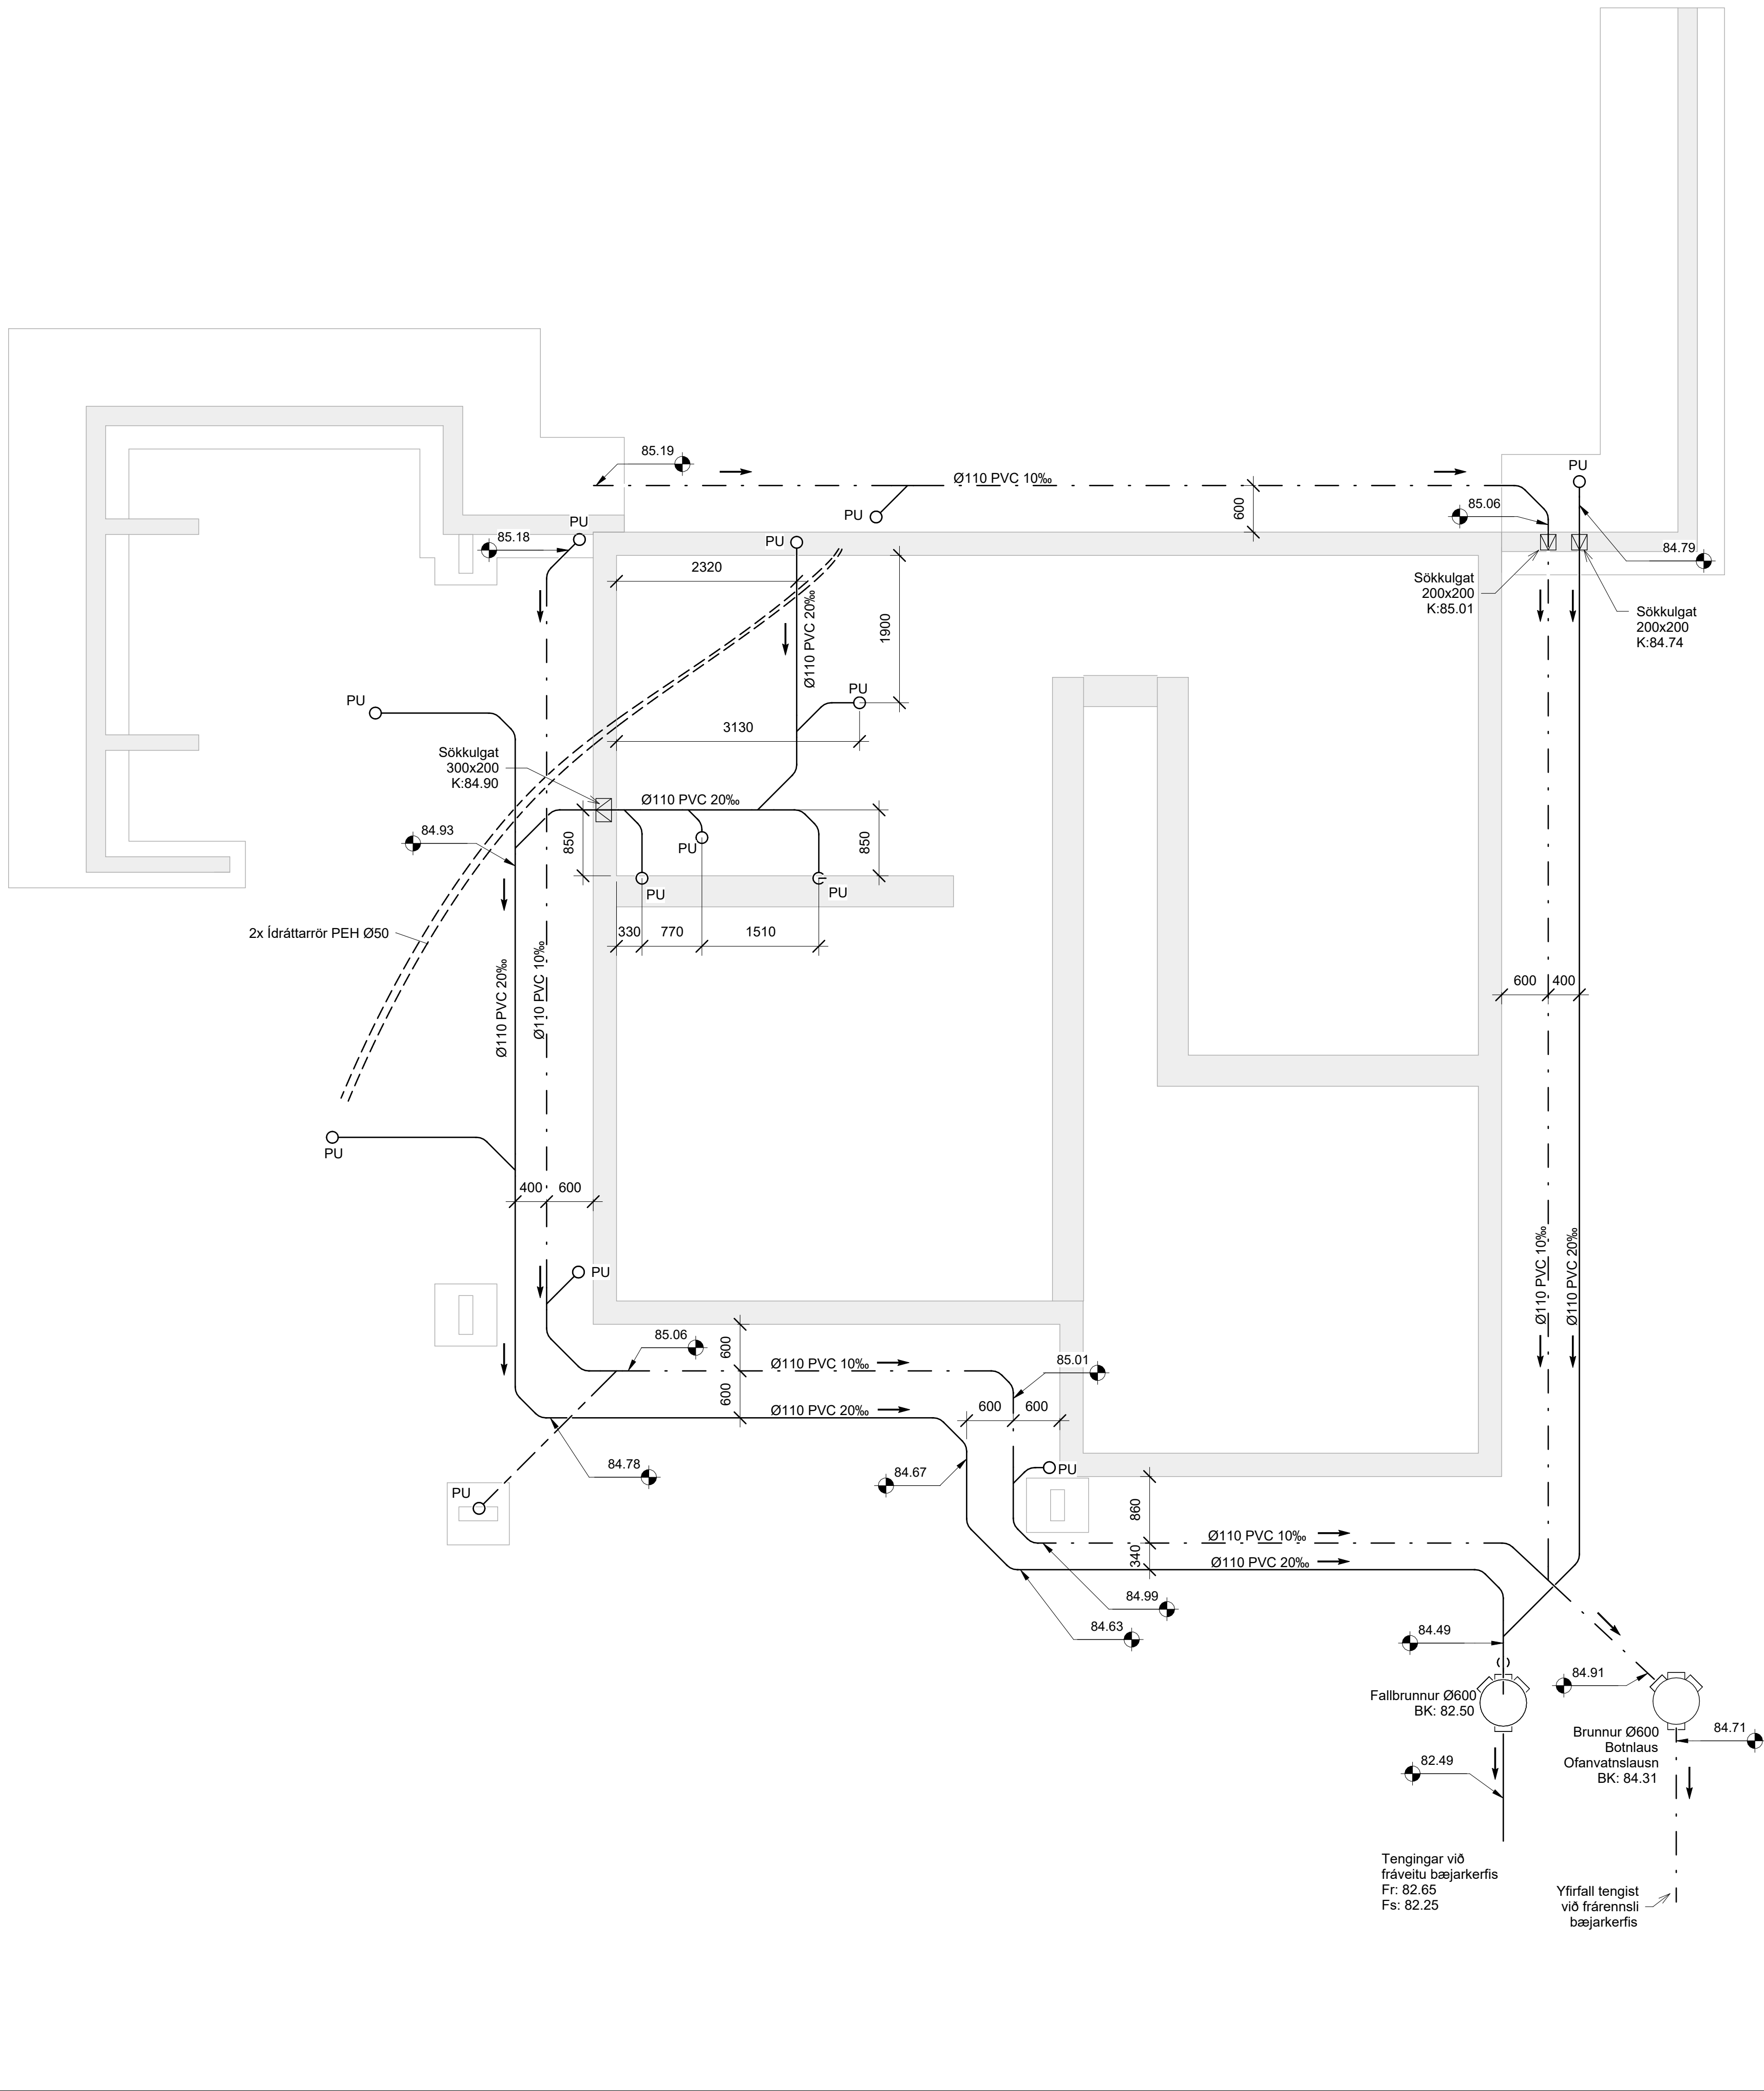

Útg.	Dags.	Lýsing	Nafn
1	03.10.2024	FRUMÚTGÁFA	HÖO

SKÝRINGAR - FRÁRENNSLI:

- SKÓLPLÖGN
- JARÐVATNSLÖGN
- REGNVATNSLÖGN
- ÍDRÁTTARRÖR


SJÁ ALMENNAR SKÝRINGAR Á TEIKN. P0-01 OG P0-02.

SKÓLPLAGNIR ERU Ø110 PVC MEÐ RENNSLISHALLA 20% NEMA ANNAD SÉ TEKID FRAM Á TEIKNINGU.

JARÐVATNSLAGNIR ERU Ø110 PVC MEÐ RENNSLISHALLA 5% NEMA ANNAD SÉ TEKID FRAM Á TEIKNINGU.

REGNVATNSLAGNIR ERU Ø110 PVC MEÐ RENNSLISHALLA 5% NEMA ANNAD SÉ TEKID FRAM Á TEIKNINGU.

FRÁRENNSLISLAGNIR UNDIR ÁLAGI ÖKUTÆKJA SKULU HAFNA HRINGSTÍFNI SN8.

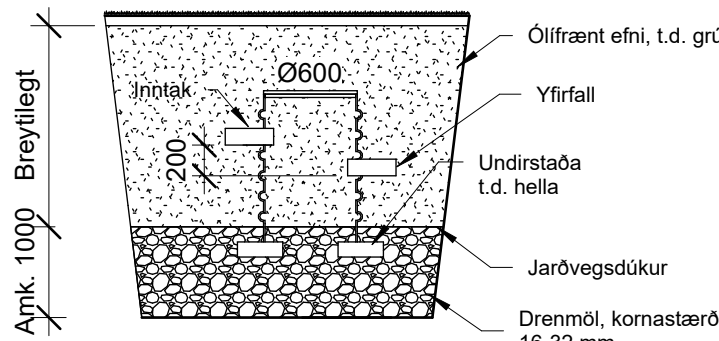

Frágangur siturbrunn


VERKFRÆÐISTOFA

NNE VERKFRÆÐISTOFA ehf
Hæðamán 6 - 201 Kópavogur Ísland
Sí: 899-3077 / 899-3577
Kl. 460421-0470. nne@nne.is www.nne.is

VIRKISÁS 32
HAFNARFJÖRÐUR

SÉRUPPDÆTTIR - PÍPULAGNIR
FRÁRENNSLI - GRUNNMYND SÖKKLAR

Hönnun:	NG	Verknúmer:	24026
Teiknað:	NG	Mælikvarði:	1:50
Yfirfarið:	ALM	Dagsetning:	03.10.2024
Samþykkt:	Hákon Örn Ómarsson Kl. 300577-3189	Teikn.nr:	P1-01
Áritun hönnunarstjóra:	Kristinn Ragnarsson Kl.120944-2669	Útgáfa:	1
Útgáfa / Dagsetning aðaluppdráttar:			

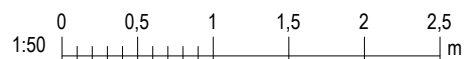



Samþykkt
Hafnarfjörður
Byggingarfulltrúi

Útg.	Dags.	Lýsing	Nafn
1	03.10.2024	FRUMÚTGÁFA	HÖÖ

SKÝRINGAR - FRÁRENNSLI:

- SKÓLPLÖGN
- JARÐVATNSLÖGN
- REGNVATNSLÖGN
- ÍDRÁTTARRÖR

SJÁ ALMENNAR SKÝRINGAR Á
TEIKN. P0-01 OG P0-02.

SKÓLPLAGNIR ERU Ø110 PVC MEÐ
RENNSLISHALLA 20% NEMA ANNAD SÉ
TEKID FRAM Á TEIKNINGU.

JARÐVATNSLAGNIR ERU Ø110 PVC MEÐ
RENNSLISHALLA 5% NEMA ANNAD SÉ
TEKID FRAM Á TEIKNINGU.

REGNVATNSLAGNIR ERU Ø110 PVC MEÐ
RENNSLISHALLA 5% NEMA ANNAD SÉ
TEKID FRAM Á TEIKNINGU.

FRÁRENNSLISLAGNIR UNDIR ÁLAGI
ÓKUTÆKJA SKULU HAFNA HRINGSTIFNI SN8.



VERKFRÆÐISTOFA

NNE VERKFRÆÐISTOFA ehf
Hæðamán 6 - 201 Kópavogur Ísland
Sí 899-3077 / 899-3577
Kl. 460421-0470. nne@nne.is www.nne.is

VIRKISÁS 32


HAFNARFJÖRÐUR

SÉRUPPRÆTTIR - PÍPULAGNIR
FRÁRENNSLI - GRUNNMYND 1.HÆÐ

Hönnun:	NG	Verknúmer:	24026
Teiknað:	NG	Mælikvarði:	1:50
Yfirfarið:	ALM	Dagsetning:	03.10.2024
Samþykkt:	Hákon Örn Ómarsson Kl. 300577-3189	Teikn.nr.:	P1-11
Áritun hönnunarstjóra:	Kristinn Ragnarsson Kl.120944-2669	Útgáfa:	1
Útgáfa / Dagsetning aðaluppráttar:			



RÚMMYND

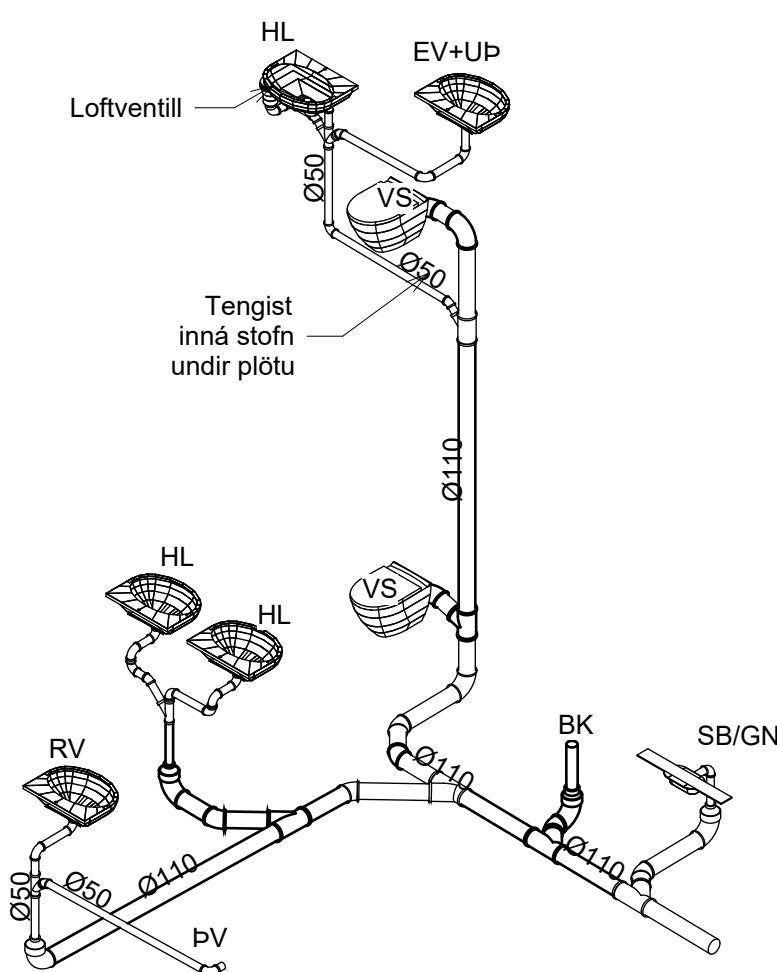

Save: 6.11.2024 10:07:48

Plot: 030302

Skrá: M:\AVR\24\24026 - Virkisás 32\02 DESIGN\02 P - PÍPULAGNIR\1_Virkisás 32_Frárennsl.rvt

Copyright © NNE Verkefrafæðistofa ehf. - Hönnuður áskilur sér allan rétt á teikningum - Fjöldun er háð skýrlegu samþykki



Samþykkt
Hafnarfjörður
Byggingarfulltrúi

Útg.	Dags.	Lýsing	Nafn
1	03.10.2024	FRUMÚTGÁFA	HÖO

SKÝRINGAR - FRÁRENNSLI:

- SKÓLPLÖGN
JARÐVATNSLÖGN
REGNVATNSLÖGN
ÍDRÁTTARRÖR


SJÁ ALMENNAR SKÝRINGAR Á
TEIKN. P0-01 OG P0-02.

SKÓLPLAGNIR ERU Ø110 PVC MEÐ
RENNSLISHALLA 20% NEMA ANNAD SÉ
TEKID FRAM Á TEIKNINGU.

JARÐVATNSLAGNIR ERU Ø110 PVC MEÐ
RENNSLISHALLA 5% NEMA ANNAD SÉ
TEKID FRAM Á TEIKNINGU.

REGNVATNSLAGNIR ERU Ø110 PVC MEÐ
RENNSLISHALLA 5% NEMA ANNAD SÉ
TEKID FRAM Á TEIKNINGU.

FRÁRENNSLISLAGNIR UNDIR ÁLAGI
ÓKUTÆKJA SKULU HAFNA HRINGSTÍFNI SN8.

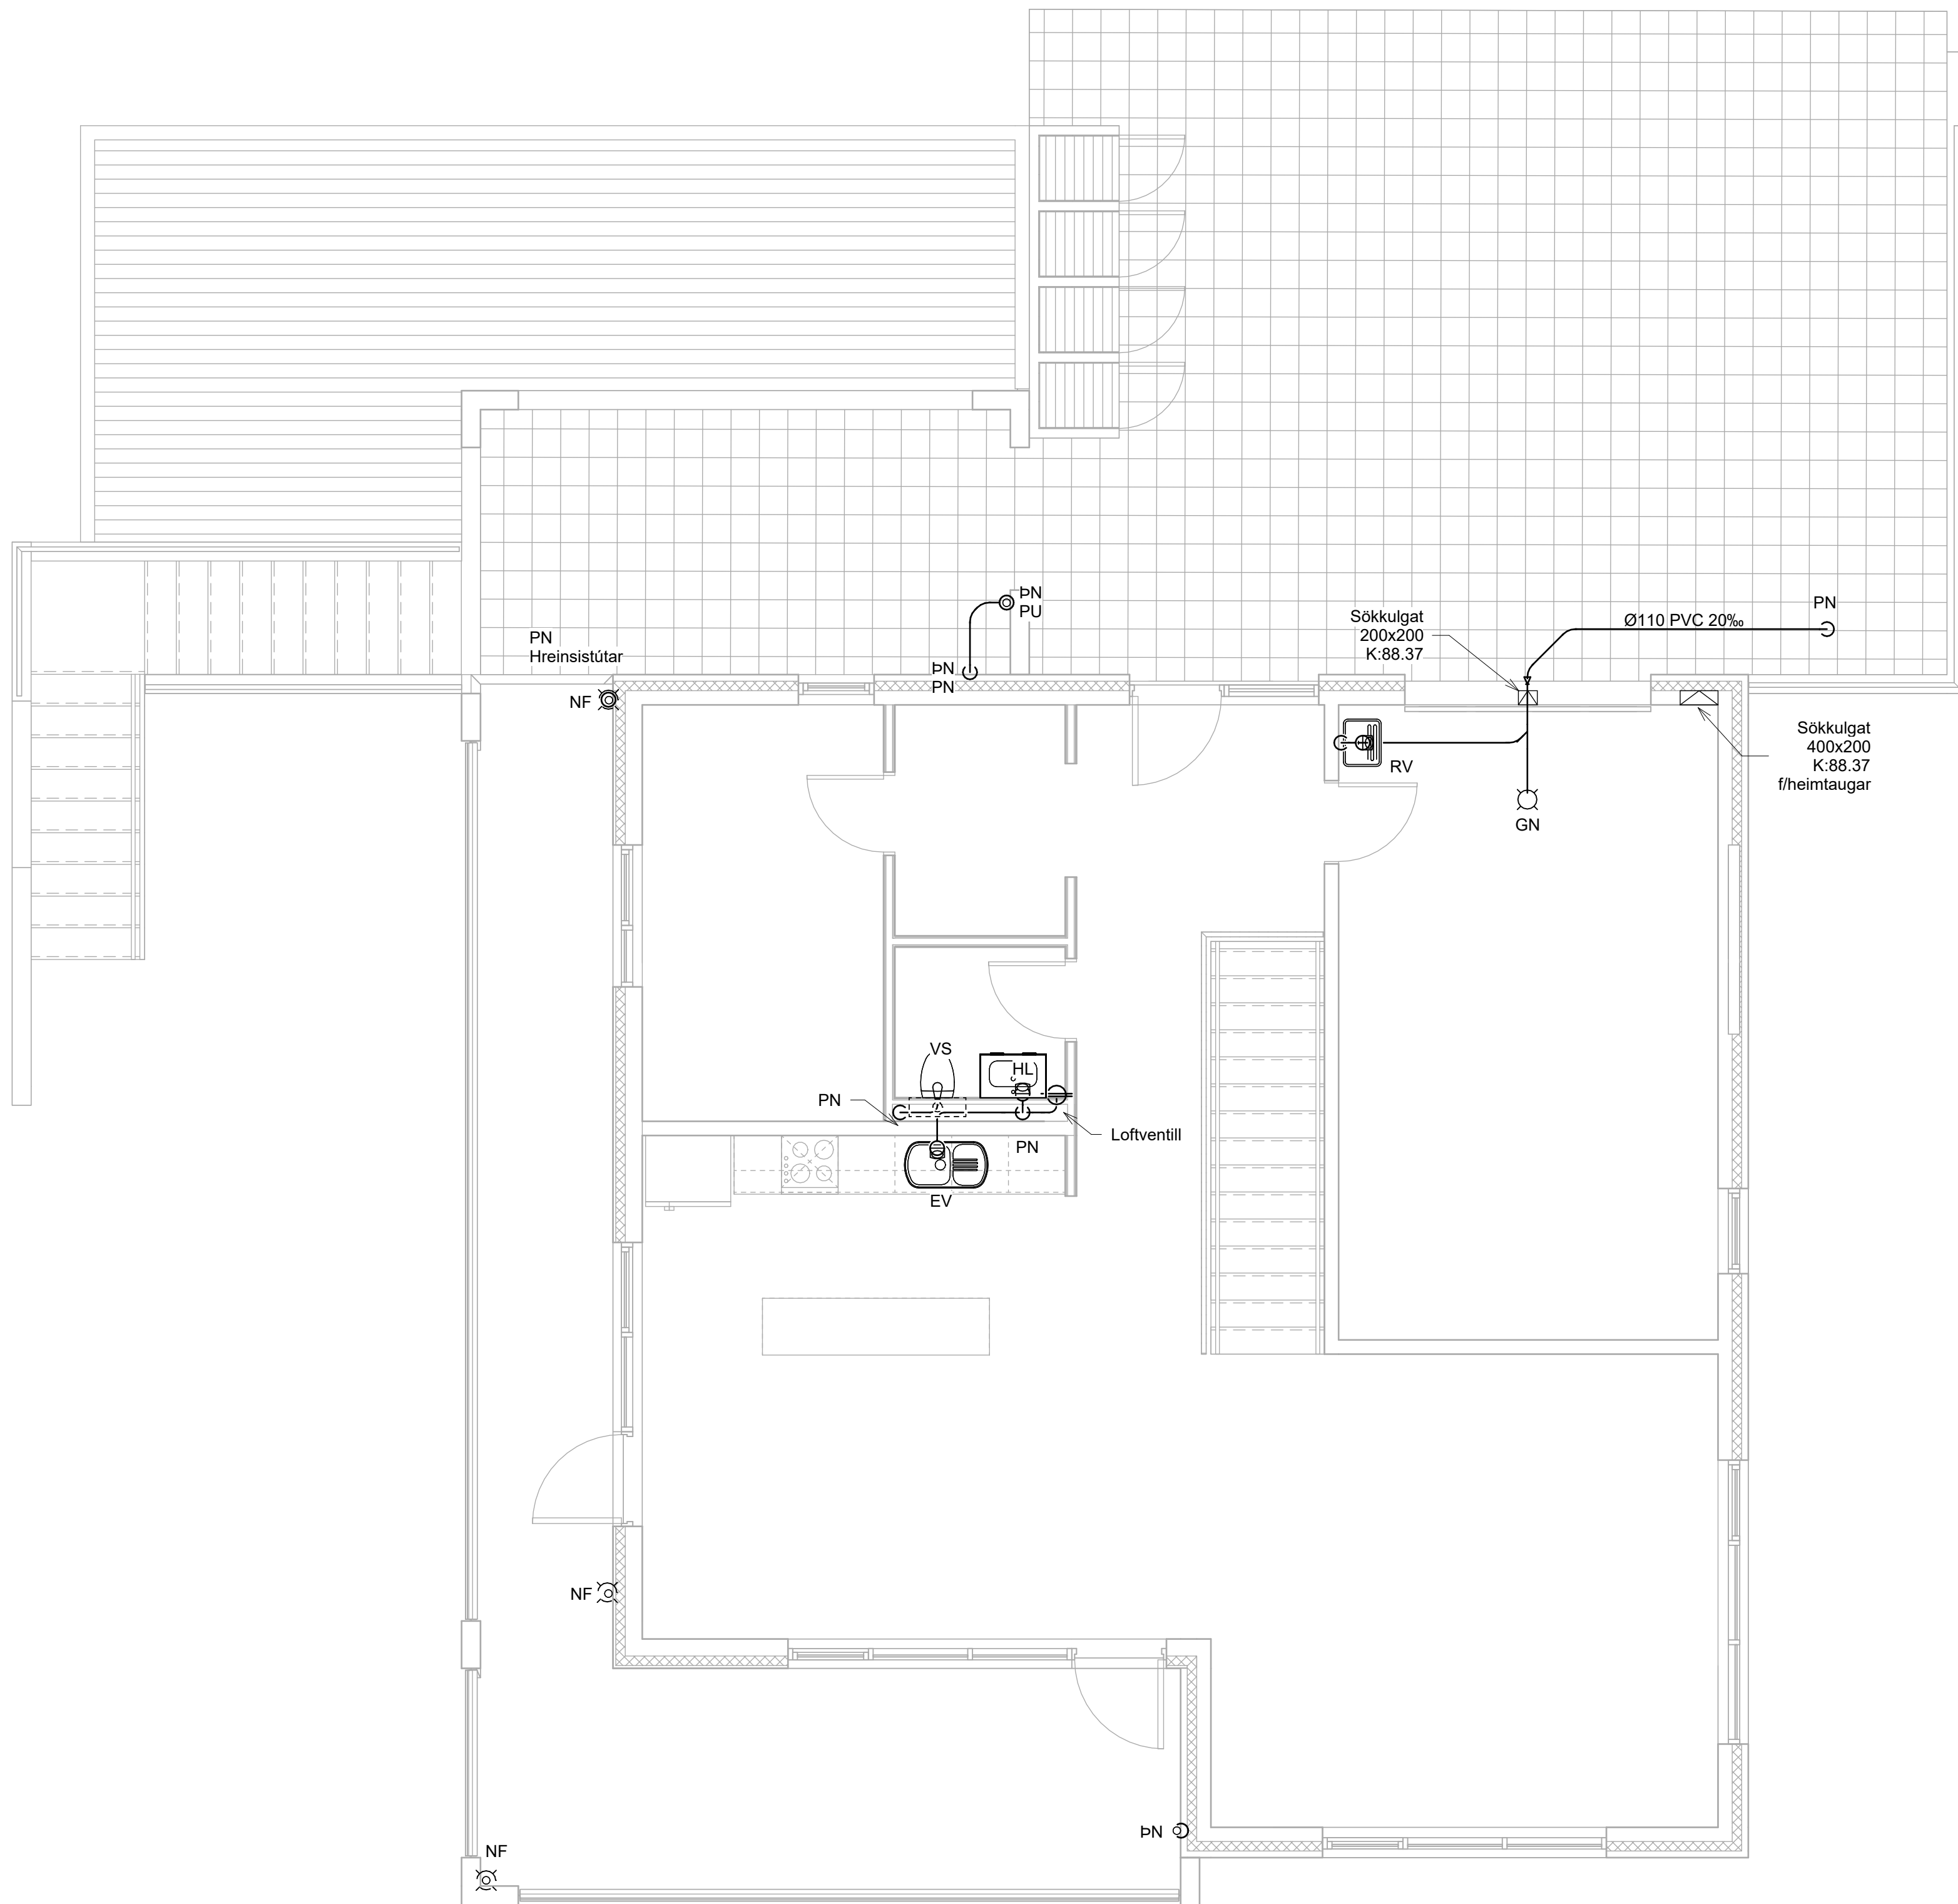

VERKFRÆÐISTOFA


NNE VERKFRÆÐISTOFA ehf
Hæðamín 6 - 201 Kópavogur Ísland
Sí: 899-3077 / 899-3577
Kt. 460421-0470. nne@nne.is www.nne.is

VIRKISÁS 32

HAFNARFJÖRÐUR

SÉRUPPRÆTTIR - PÍPULAGNIR
FRÁRENNSLI - GRUNNMYND 2.HÆÐ

Hönnun:	NG	Verknúmer:	24026
Teiknað:	NG	Mælikvarði:	1:50
Yfirfarið:	ALM	Dagsetning:	03.10.2024
Samþykkt:	Hákon Örn Ómarsson Kt. 300577-3189	Teikn.nr.:	P1-21
Áritun hönnunarstjóra:	Kristinn Ragnarsson Kt.120944-2669	Útgáfa:	1
Útgáfa / Dagsetning aðaluppdráttar:			

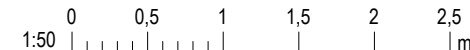

SKÝRINGAR - FRÁRENNSLI

- | | |
|-----------------------|---------------|
| _____ | SKÓLPLÖGN |
| _____ . _____ . _____ | JARÐVATNSLÖGN |
| _____ - _____ - _____ | REGNVATNSLÖGN |
| _____ - _____ - _____ | ÍDRÁTTARRÖR |

SJÁ ALMENNAR SKÝRINGAR Á
 TEIKN, P0-01 OG P0-02.

SKÓLPLAGNIR ERU Ø110 PVC MEÐ
RENNSLISHALLA 20% NEMA ANNAR SÉ
TEKIÐ FRAM Á TEIKNINGU.


JARÐVATNSLAGNIR ERU Ø110 PVC MEE
RENNSLISHALLA 5% NEMA ANNAD SÉ
TEKIÐ FRAM Á TEIKNINGU.

REGNVATNSLAGNIR ERU Ø110 PVC MEE
RENNSLISHALLA 5% NEMA ANNAD SÉ
TEKID FRAM Á TEIKNINGU.

FRÁRENNSLISLAGNIR UNDIR ÁLAGI
ÖKUTÆKJA SKULU HAFA HRINGSTÍFNI SN8.

NE

NF

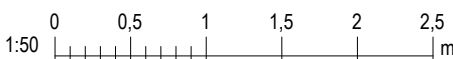

NNE VERKFRÆÐISTOFA ehf.

Kt. 460421-0470. nne@nne.is www.nne.is

VIRKISÁS 32

HAFNARFJÖRÐUR

SÉRIU PPDRÆTTIR - PÍPULI AGNIE

FRÁRENNSLI - GRUNNMYND ÞAI

P1-31