


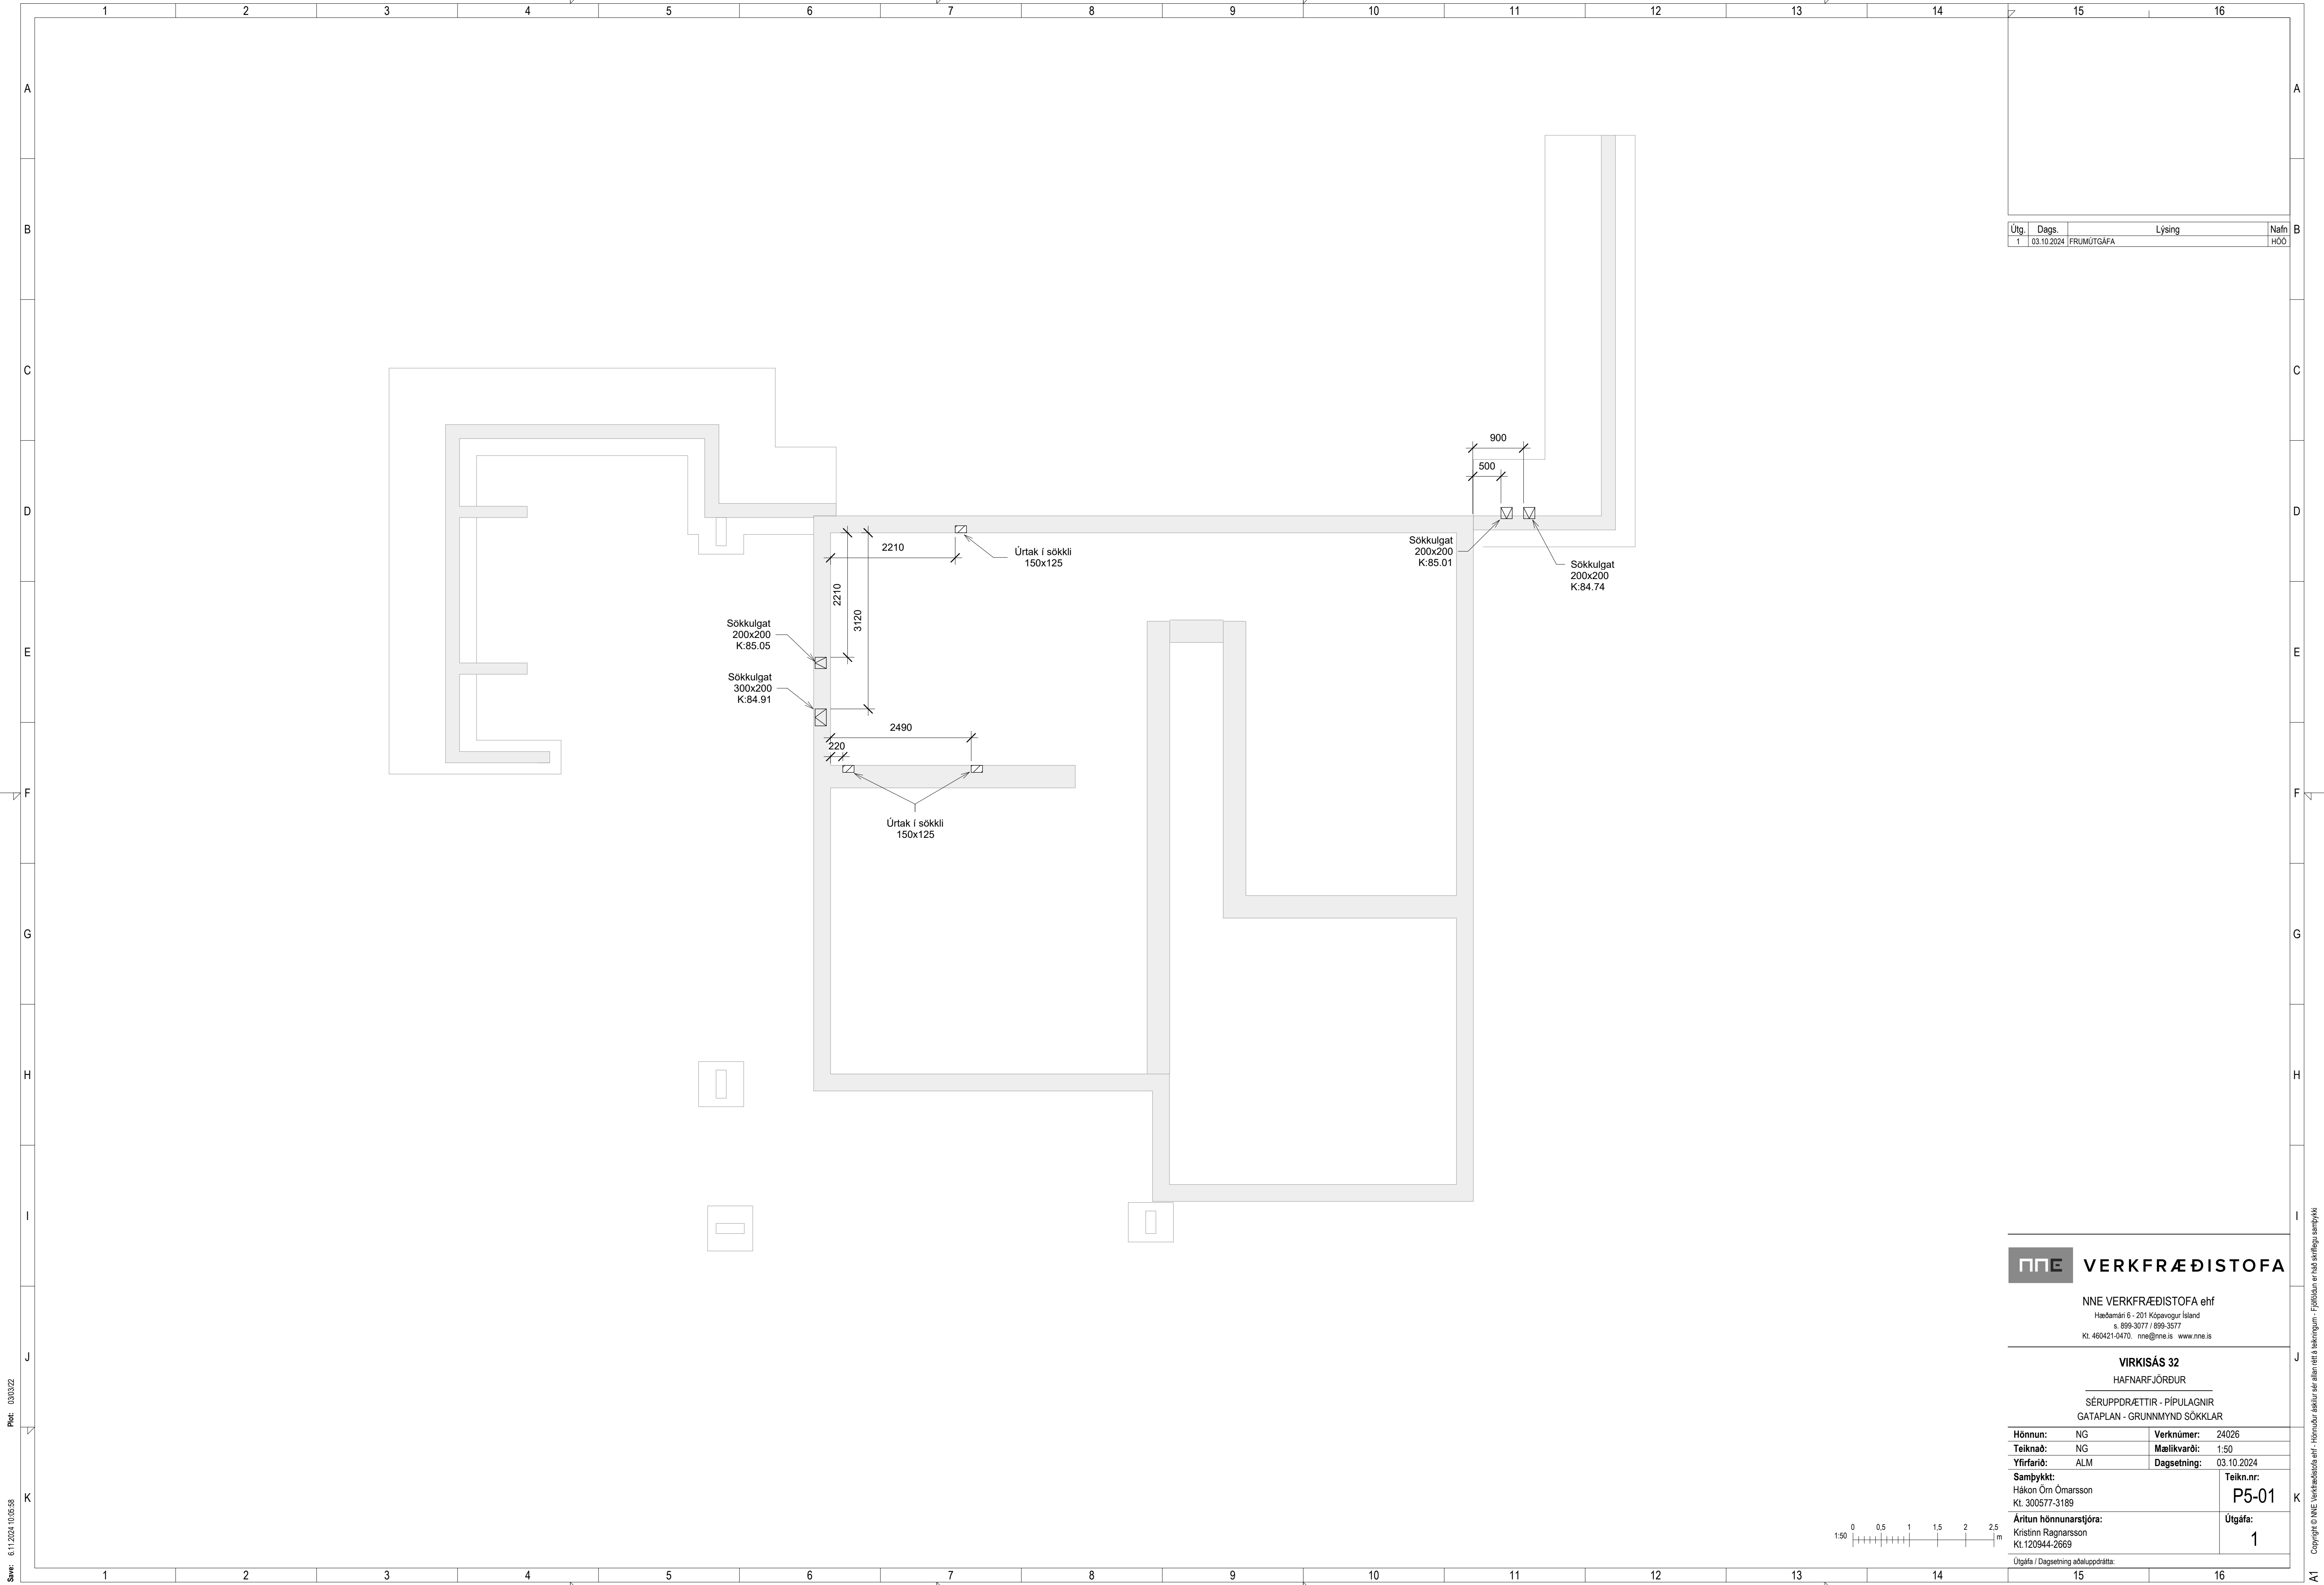

Útg.	Dags.	Lýsing	Nafn
1	03.10.2024	FRUMÚTGÁFA	HÖÖ

VERKFRÆÐISTOFA

NNE VERKFRÆÐISTOFA ehf
Hæðamán 6 - 201 Kópavogur Ísland
Sí 899-3077 / 899-3577
Kl. 460421-0470 · nne@nne.is · www.nne.is


VIRKISÁS 32

HAFNARFJÓRDUR

SÉRUPPRÆTTIR - PÍPULAGNIR

GATAPLAN - GRUNNMÝND SÖKKLAR

Hönnun:	NG	Verknúmer:	24026
Teiknað:	NG	Mælikvarði:	1:50
Yfirfarið:	ALM	Dagsetning:	03.10.2024
Samþykkt:	Teikn.nr:		P5-01
Hákon Óm Ómarsson Kl. 300577-3189		Útgáfa:	1
Áritun hönnunarstjóra: Kristinn Ragnarsson Kl.120944-2669			
Útgáfa / Dagsetning aðaluppdráttar:			

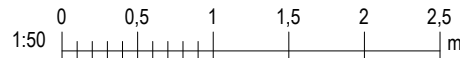


Print: 030302

Save: 6.11.2024 10:05:58

Skrif: M:\AVR\24\24026 - Virkisás 32\02 DESIGN\02 P - PÍPULAGNIR\P5_Virkisás 32_Gataplan.rvt

Copyright © NNE Verkfræðistofa ehf. - Hönnuðir skráir séf allan rétt á teikningum - Fjöldun er háð skýrlegu samþykki

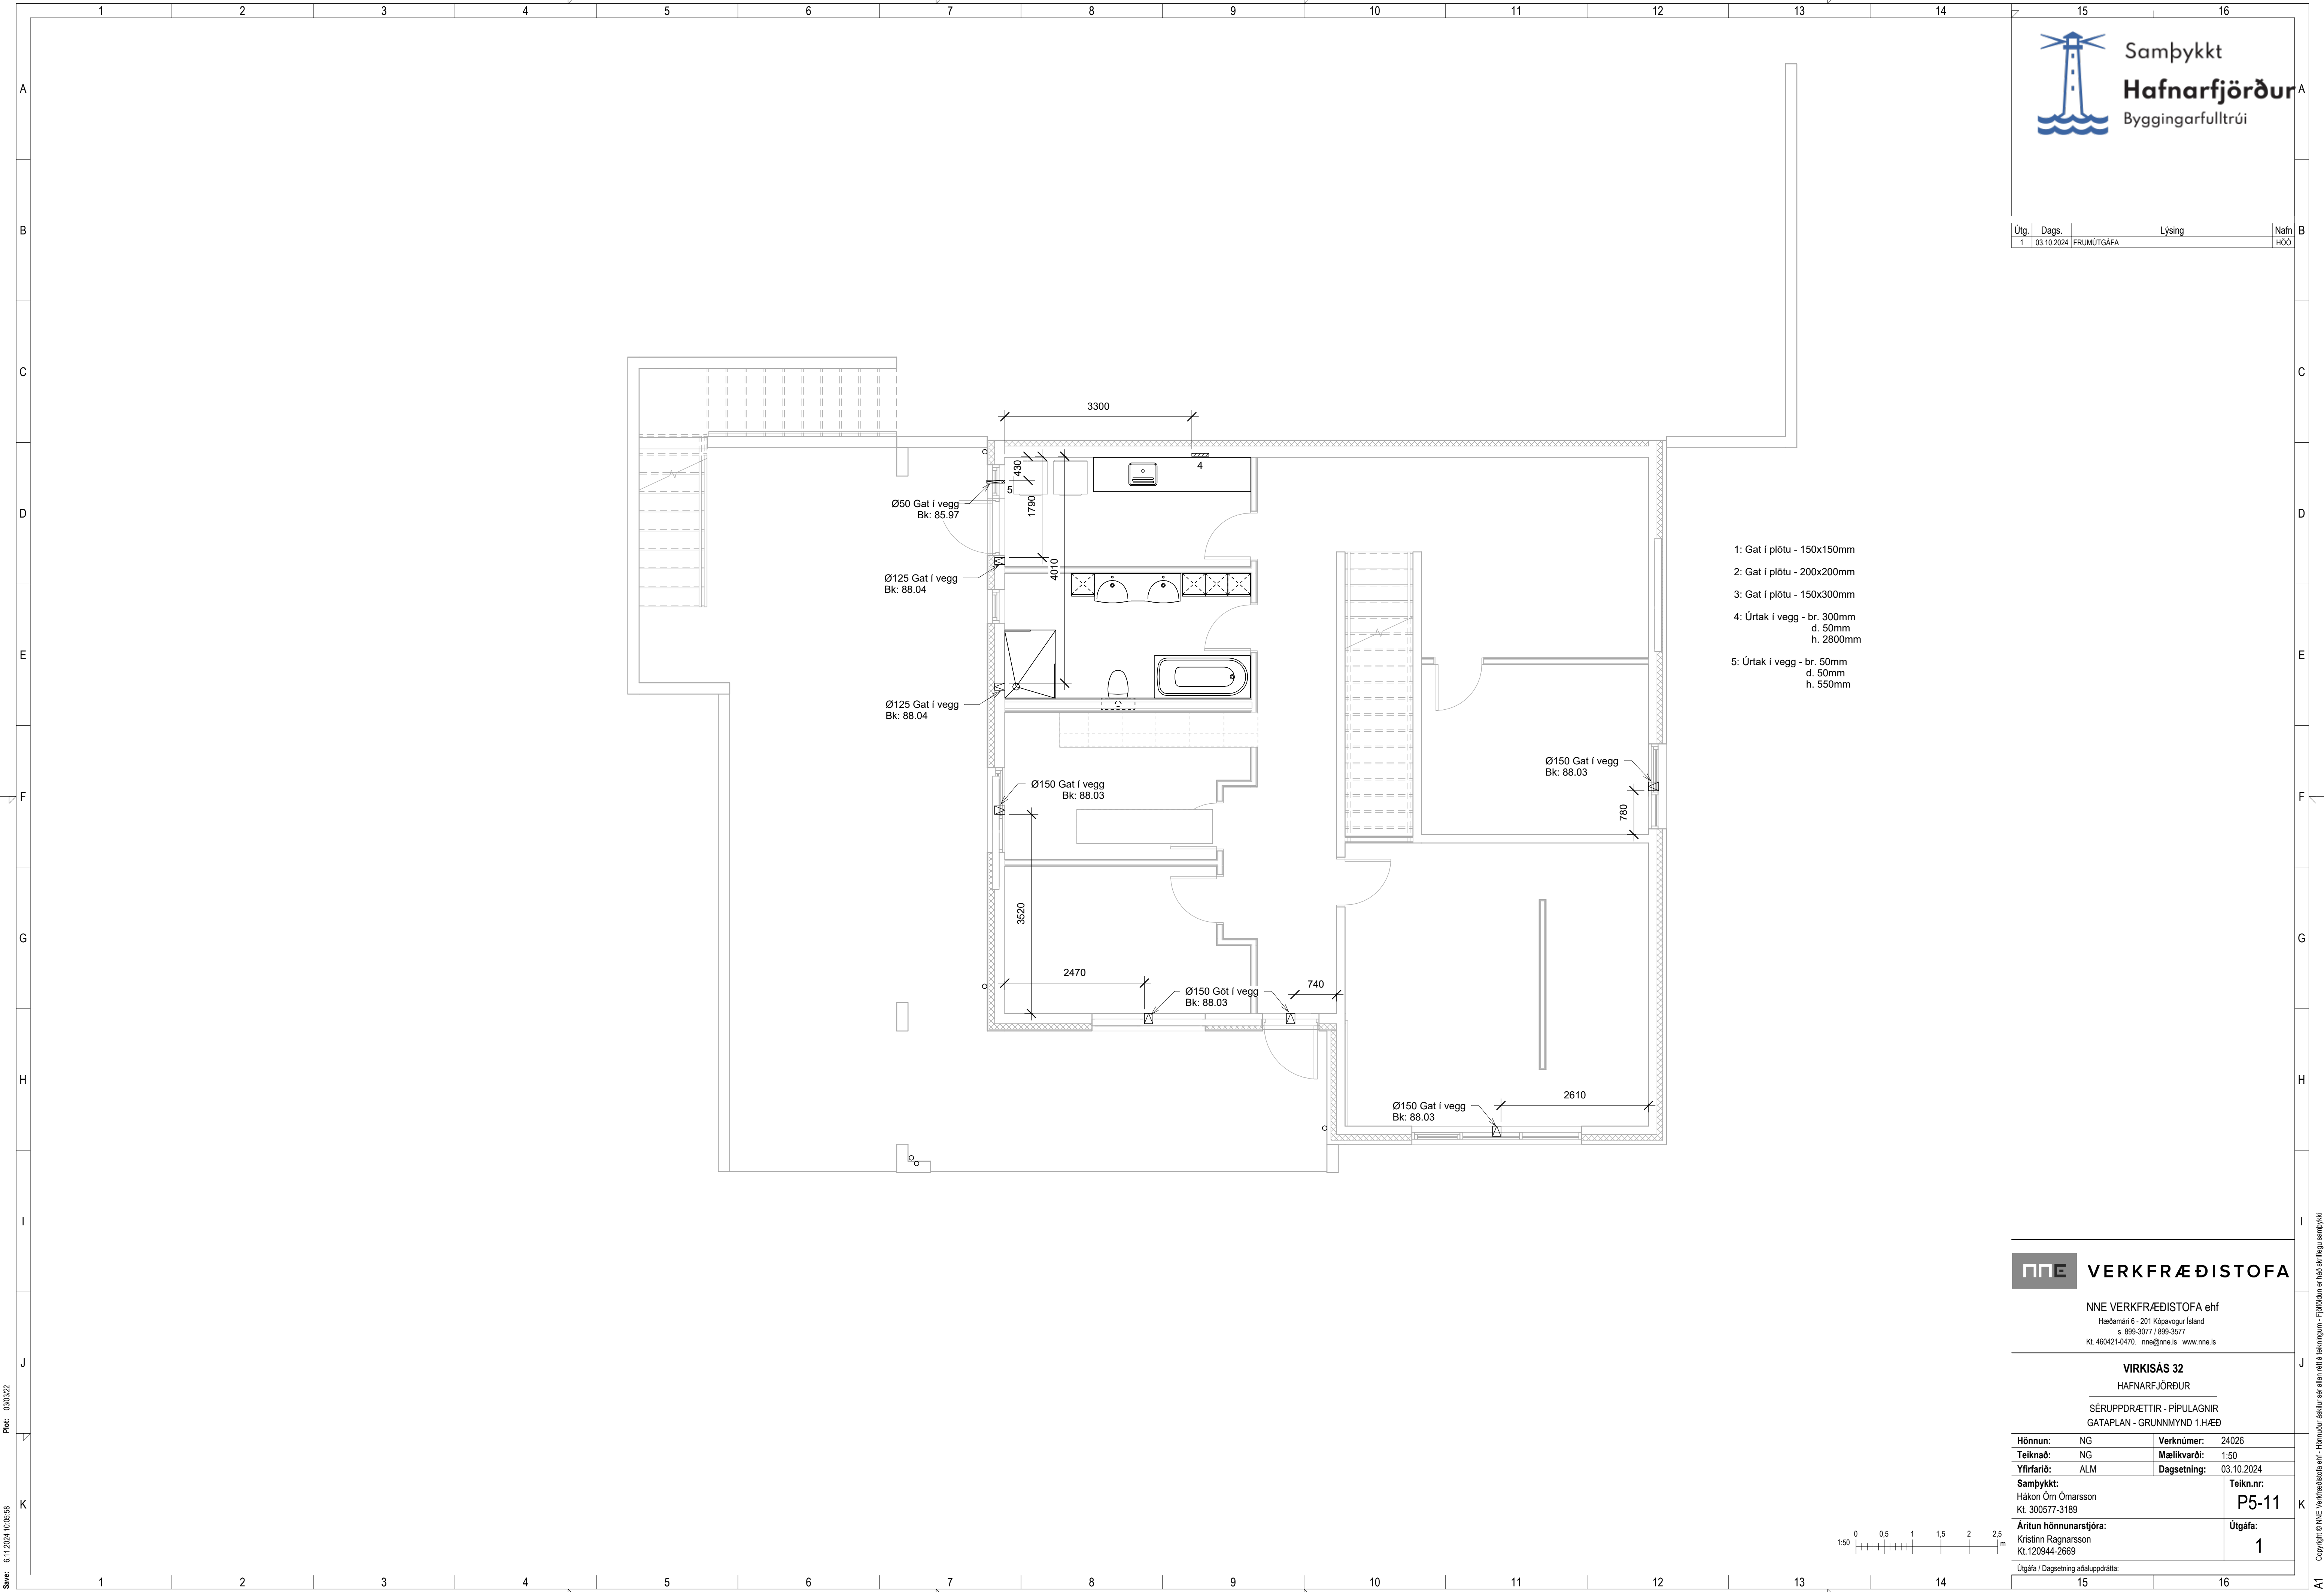



Samþykkt

Hafnarfjörður

Byggingarfulltrúi

Útg.	Dags.	Lýsing	Nafn
1	03.10.2024	FRUMÚTGÁFA	HÖÖ

- 1: Gat í plötu - 150x150mm
- 2: Gat í plötu - 200x200mm
- 3: Gat í plötu - 150x300mm
- 4: Úrtak í vegg - br. 300mm
d. 50mm
h. 2800mm
- 5: Úrtak í vegg - br. 50mm
d. 50mm
h. 550mm



VERKFRÆÐISTOFA

NNE VERKFRÆÐISTOFA ehf

Hæðamán 6 - 201 Kópavogur Ísland

í 899-3077 / 899-3577

Kt. 460421-0470 · nne@nne.is · www.nne.is

VIRKISÁS 32

HAFNARFJÖRÐUR

SÉRUPPDRAÆTTIR - PÍPULAGNIR

GATAPLAN - GRUNNMYND 1.HÆÐ

Hönnun:	NG	Verknúmer:	24026
Teiknað:	NG	Mælikvarði:	1:50
Yfirfarir:	ALM	Dagsetning:	03.10.2024
Samþykkt:	Hákon Örn Ómarsson	Teikn.nr:	P5-11
Kt. 300577-3189	Kristinn Ragnarsson	Útgáfa:	1
Áritun hönnunarstjóra:	Kristinn Ragnarsson		
Kt. 120944-2669			
Útgáfa / Dagsetning aðaluppdráttar:			

Þek: 030102

Save: 6.11.2024 10:05:58


Skrá: M:\AVR\24\24026 - Virkisás 32\02 DESIGN\02 P - PÍPULAGNIR\P5_Virkisás 32_Gataplan.rvt

Copyright © NNE Verkefnaðistofa ehf. - Hönnuður áskilur sér allan rétt á teikningum - Fjöldun er háð svæðu samþykki



Samþykkt
Hafnarfjörður
Byggingarfulltrúi

Útg.	Dags.	Lýsing	Nafn
1	03.10.2024	FRUMÚTGÁFA	HÖÖ

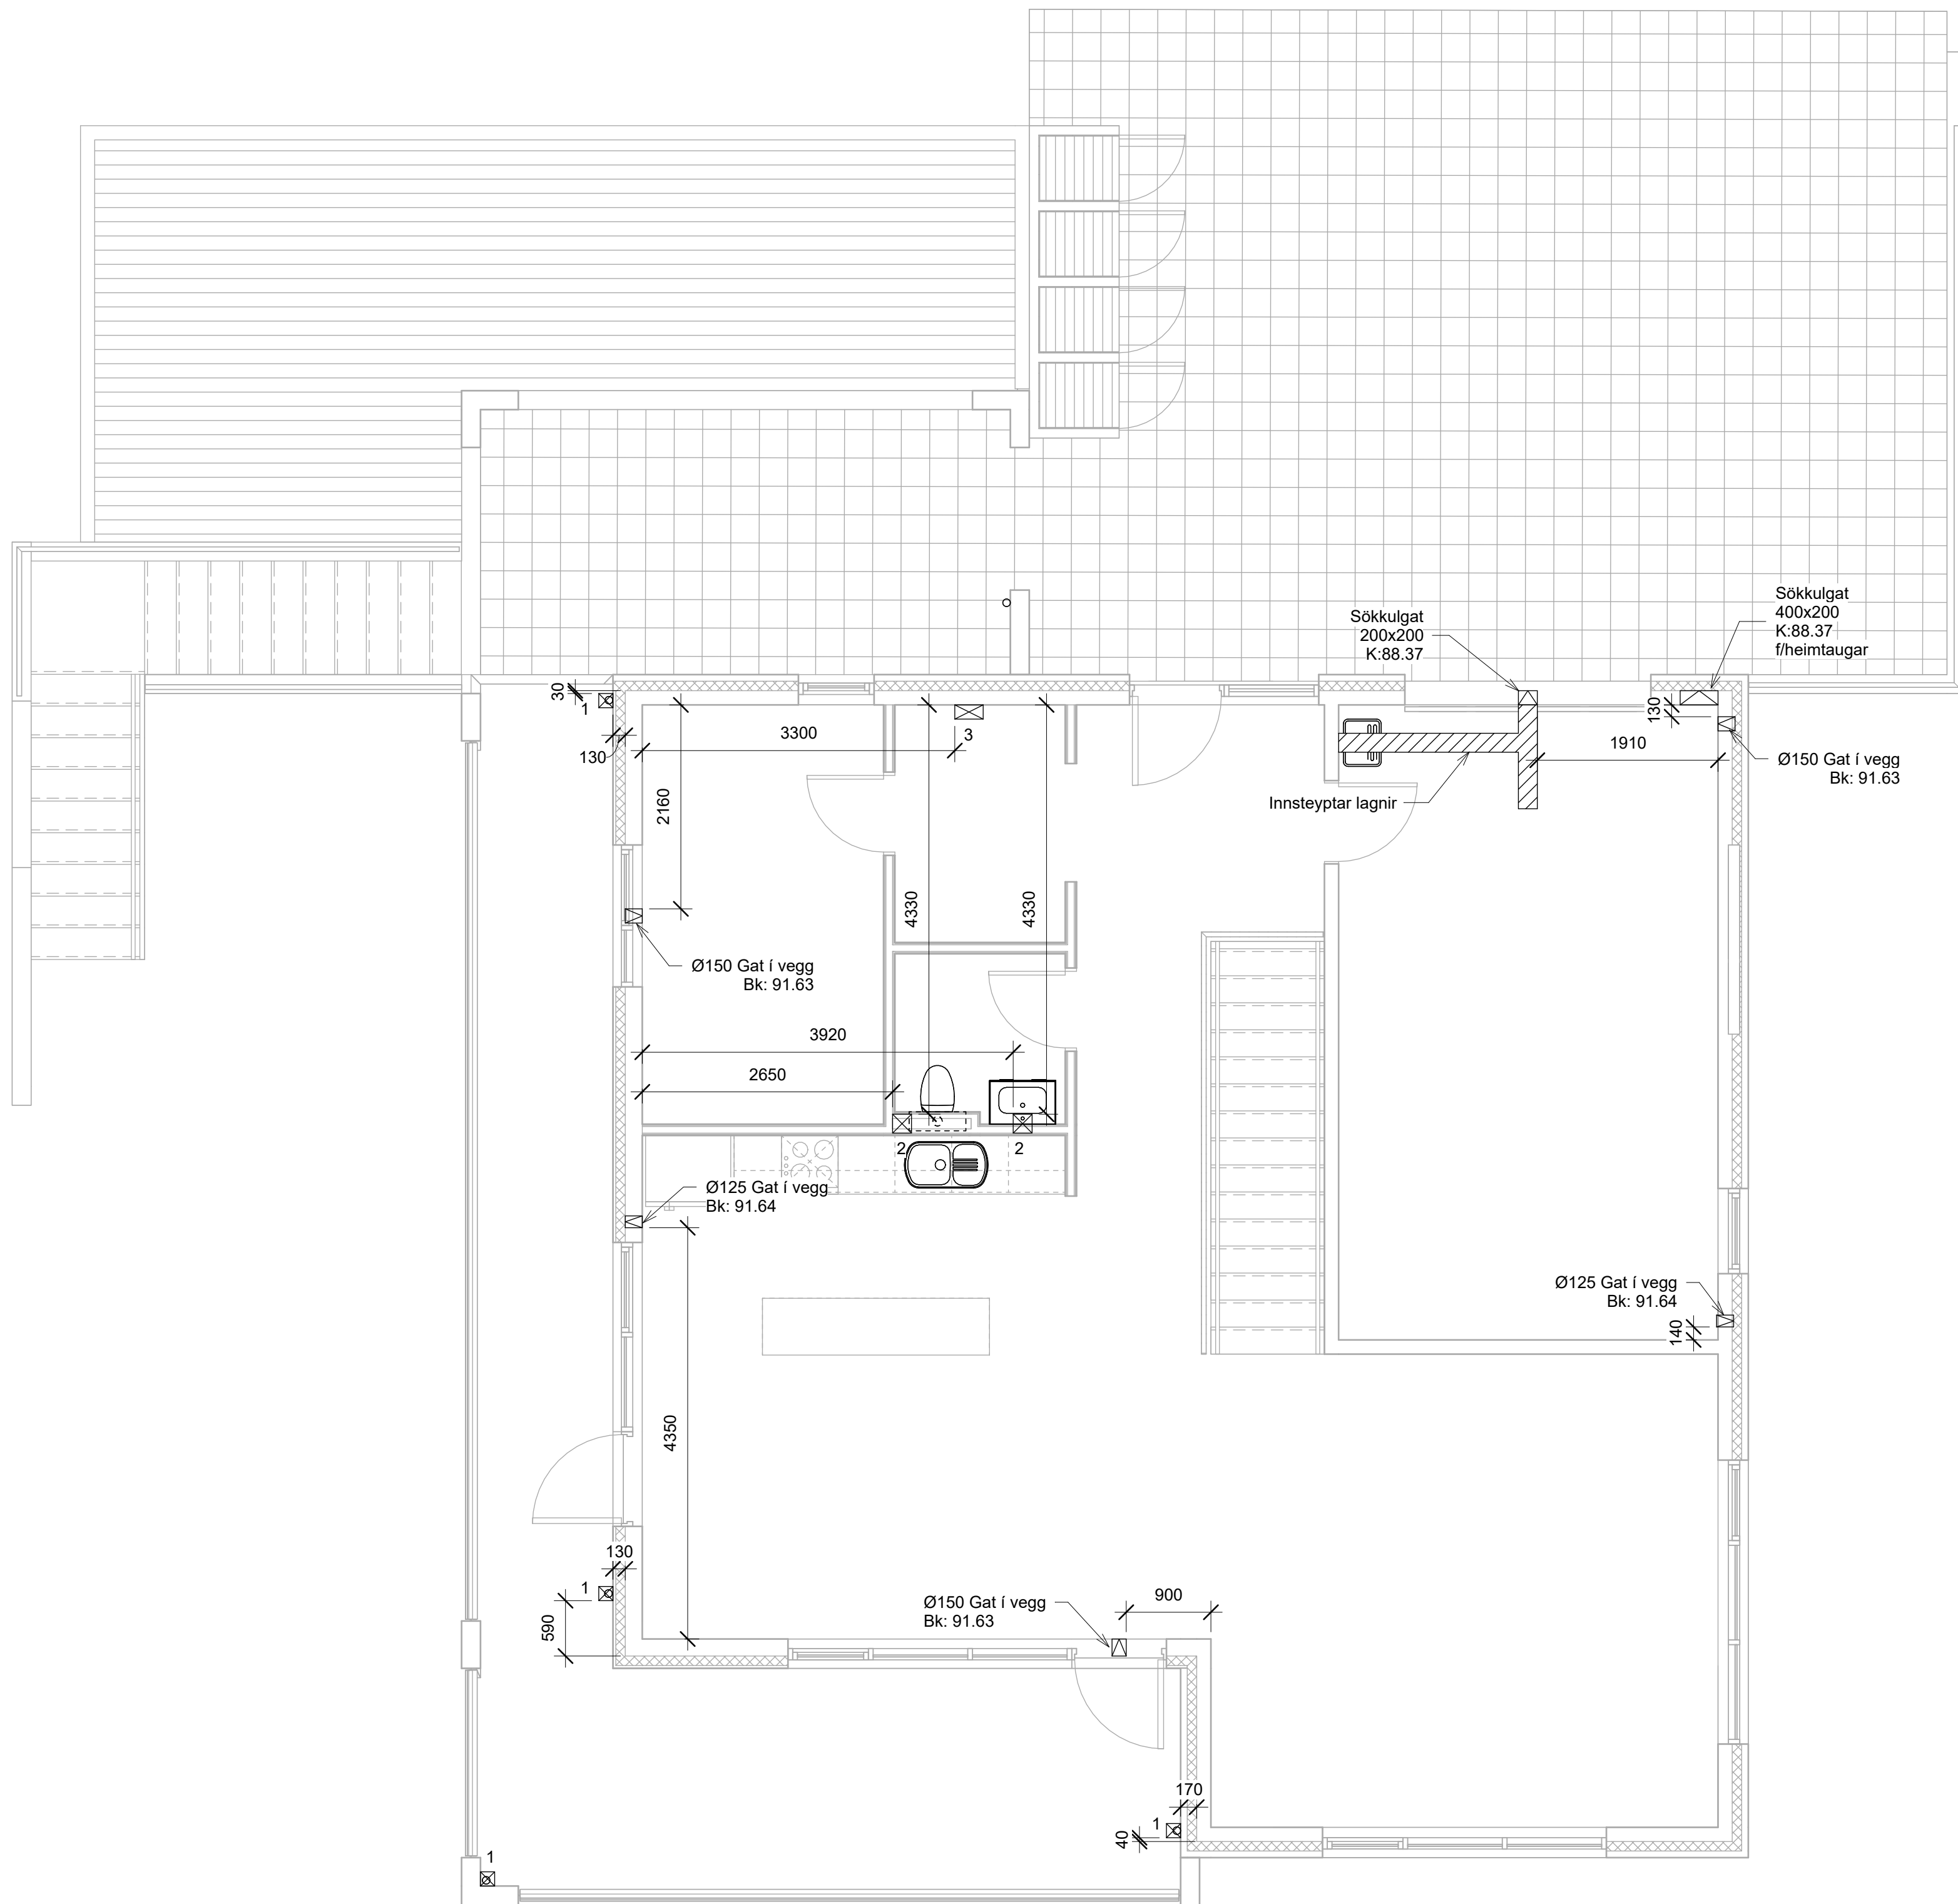

- Gat í plötu - 150x150mm
- Gat í plötu - 200x200mm
- Gat í plötu - 150x300mm
- Úrtak í vegg - br. 300mm
d. 50mm
h. 2800mm
- Úrtak í vegg - br. 50mm
d. 50mm
h. 550mm

VERKFRÆÐISTOFA

NNE VERKFRÆÐISTOFA ehf
Hæðamán 6 - 201 Kópavogur Ísland
Sími: 899-3077 / 899-3577
Sími: 899-3077 / 899-3577
Netfang: nne@nne.is www.nne.is

VIRKISÁS 32
HAFNARFJÖRÐUR

SÉRUPPDRAÆTTIR - PÍPULAGNIR
GATAPLAN - GRUNNMYND 2.HÆÐ

Hönnun:	NG	Verknúmer:	24026
Teiknað:	NG	Mælikvarði:	1:50
Yfirfarið:	ALM	Dagsetning:	03.10.2024
Samþykkt:		Teikn.nr.:	P5-21
Hákon Óm Ómarsson Kl. 300577-3189		Útgáfa:	1
Áritun hönnunarstjóra: Kristinn Ragnarsson Kl. 120944-2669			
Útgáfa / Dagsetning aðaluppdráttar:			




Skýr: 030102

Save: 6.11.2024 10:05:59

Skýr: M:\AVR\24\24026 - Virkisás 32\02 DESIGN\02 P - PÍPULAGNIR\P5_Virkisás 32_Gataplan.rvt

Copyright © NNE Verkefnaðistofa ehf. - Hönnuður áskurðir sér allan rétt á teikningum. - Fjöldun er háð skýrlegu samþykki.

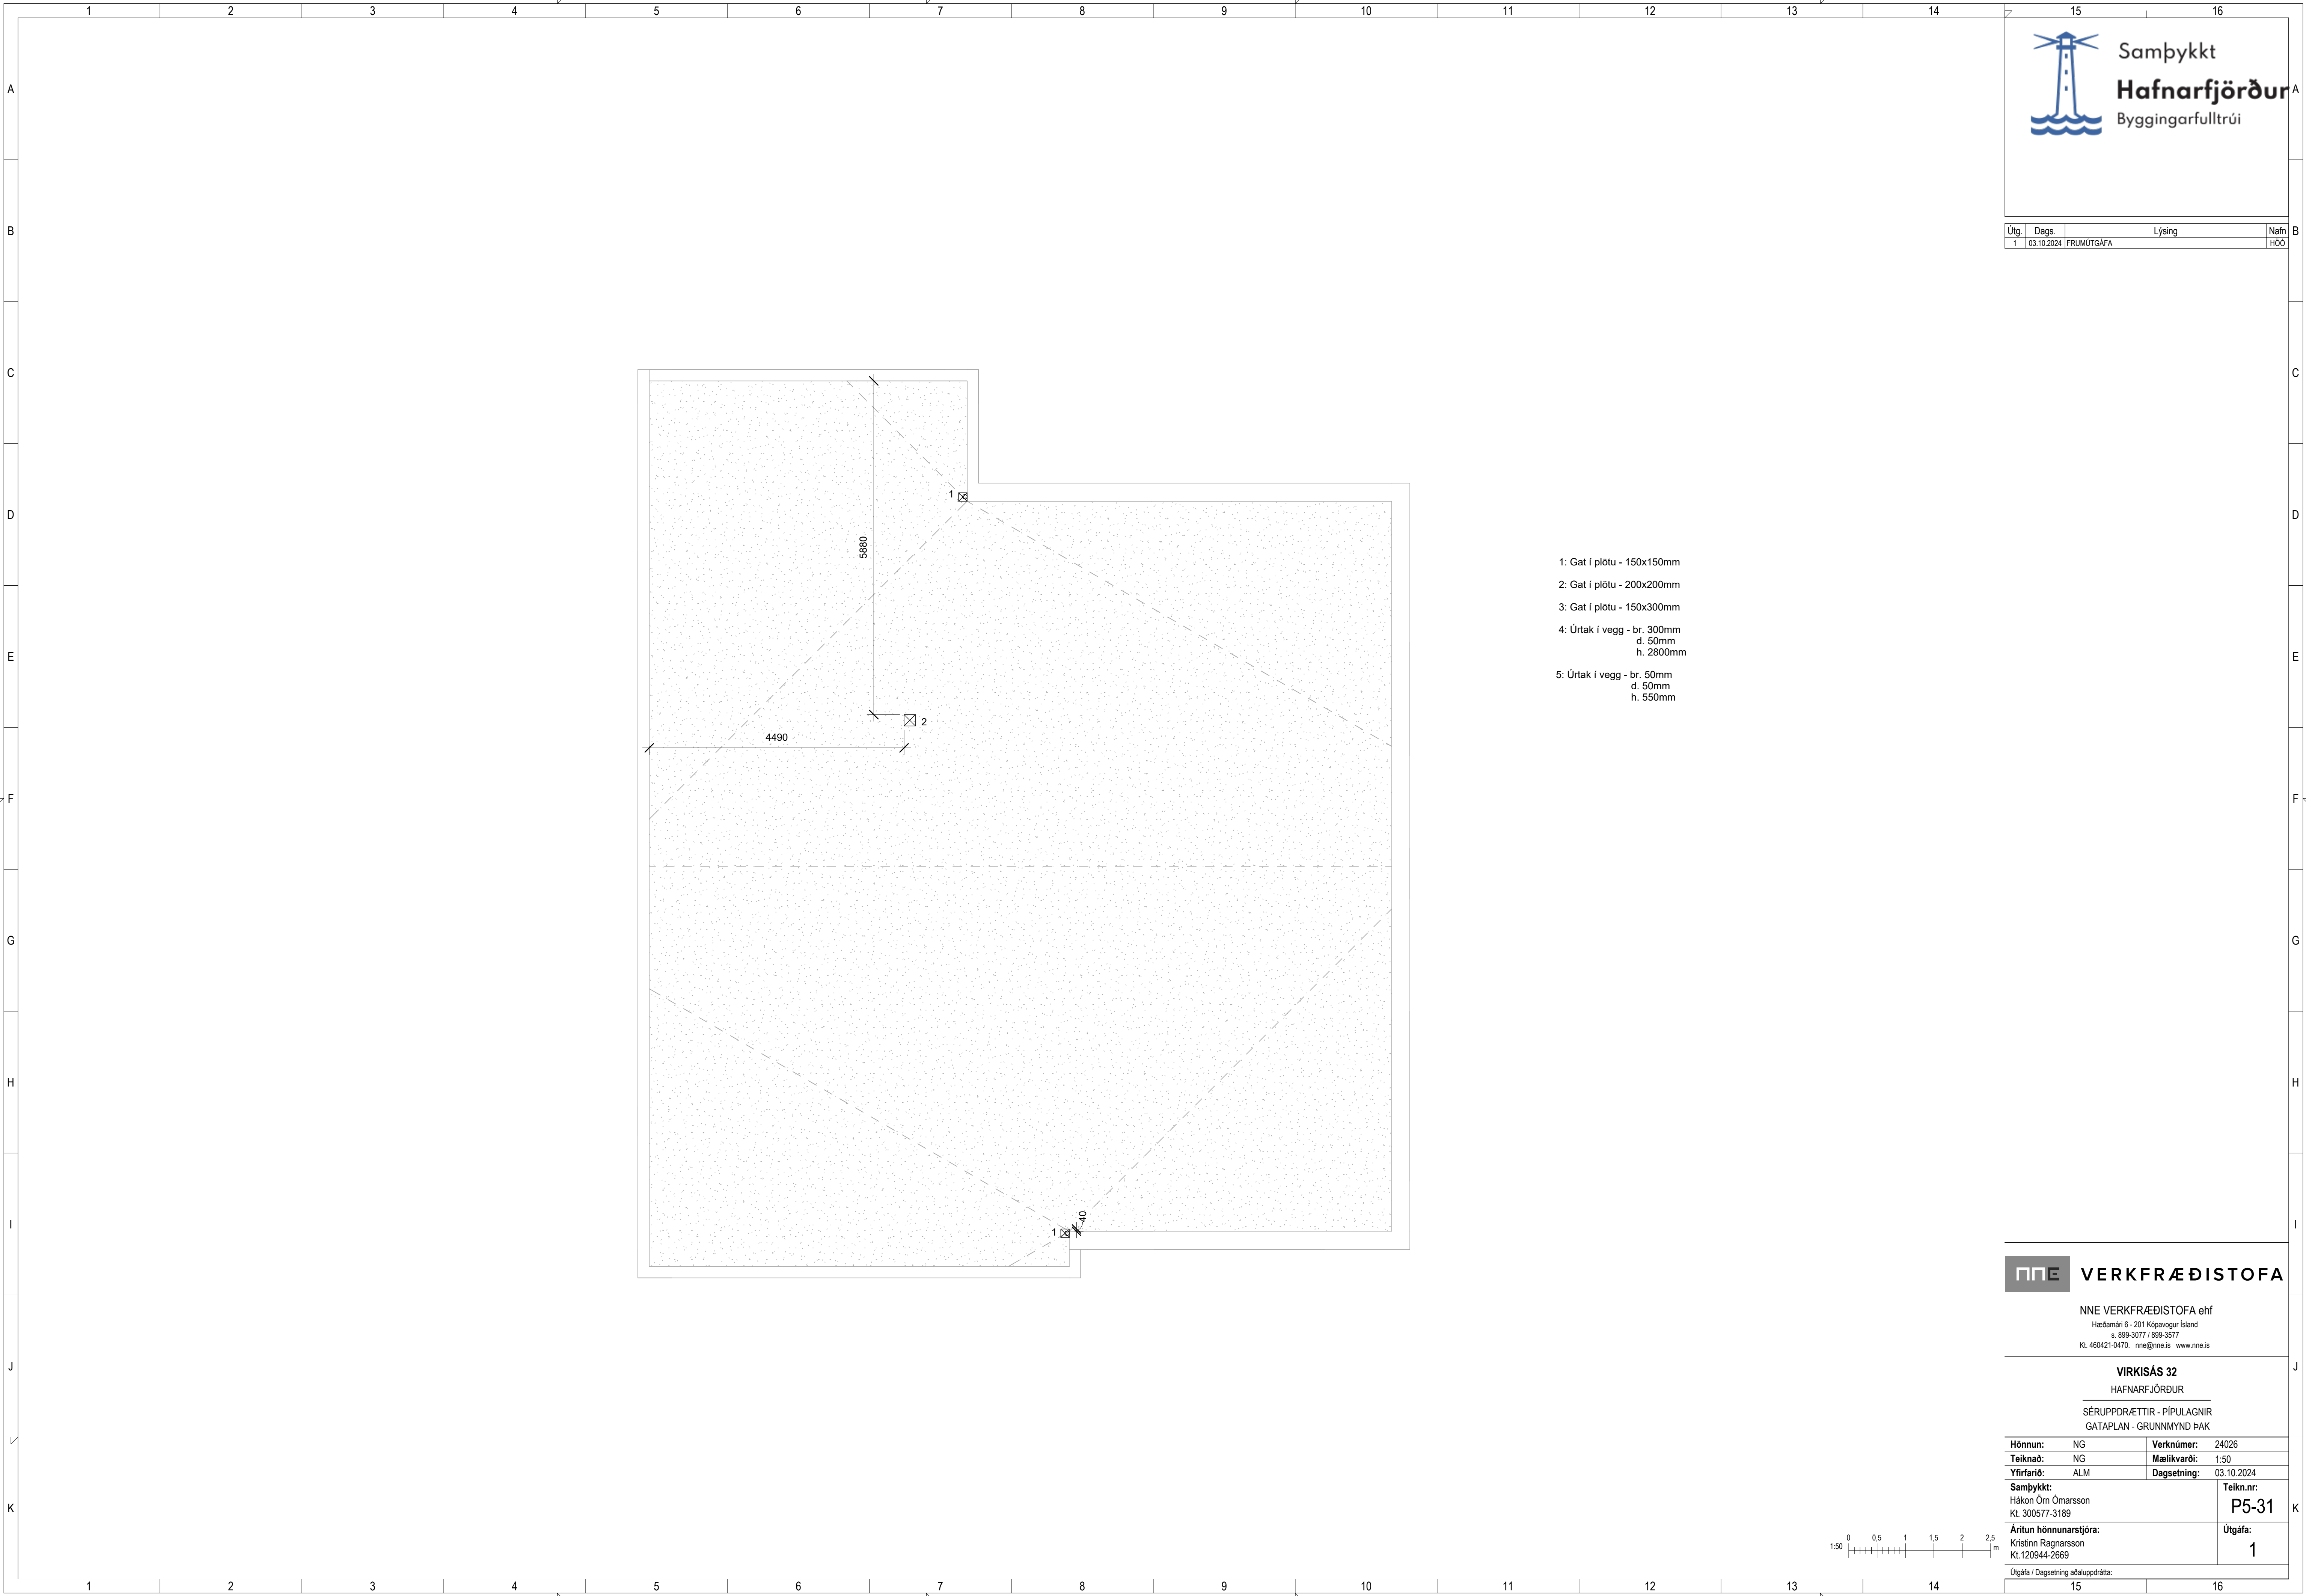



Samþykkt

Hafnarfjörður

Byggingarfulltrúi

Útg.	Dags.	Lýsing	Nafn
1	03.10.2024	FRUMÚTGÁFA	HÖÖ

- 1: Gat í plötu - 150x150mm
2: Gat í plötu - 200x200mm
3: Gat í plötu - 150x300mm
4: Úrtak í vegg - br. 300mm
d. 50mm
h. 2800mm
5: Úrtak í vegg - br. 50mm
d. 50mm
h. 550mm



VERKFRÆÐISTOFA

NNE VERKFRÆÐISTOFA ehf
Hæðamán 6 - 201 Kópavogur Ísland
Sí 899-3077 / 899-3577
Kl. 460421-0470. nne@nne.is www.nne.is

VIRKISÁS 32
HAFNARFJÖRÐUR
SÉRUPPDRAÆTTIR - PÍPULAGNIR
GATAPLAN - GRUNNMYND ÞAK

Hönnun:	NG	Verknúmer:	24026
Teiknað:	NG	Mælikvarði:	1:50
Yfirfarið:	ALM	Dagsetning:	03.10.2024
Samþykkt:	Hákon Óm Ómarsson Kl. 300577-3189		Teikn.nr: P5-31
Áritun hönnunarstjóra:	Kristinn Ragnarsson Kl.120944-2669		Útgáfa: 1
Útgáfa / Dagsetning aðaluppdráttar:			

Þek: 030102

Saver: 6.11.2024 10:05:59

Skrá: M:\AVR\24\24026 - Virkisás 32\02 DESIGN\02 P - PÍPULAGNIR\P5_Virkisás 32_Gataplan.rvt

Copyright © NNE Verkfræðistofa ehf. - Hönnuður áskilur sér allan rétt á teikningum - Fjöldun er háð skýrlegu samþykki