
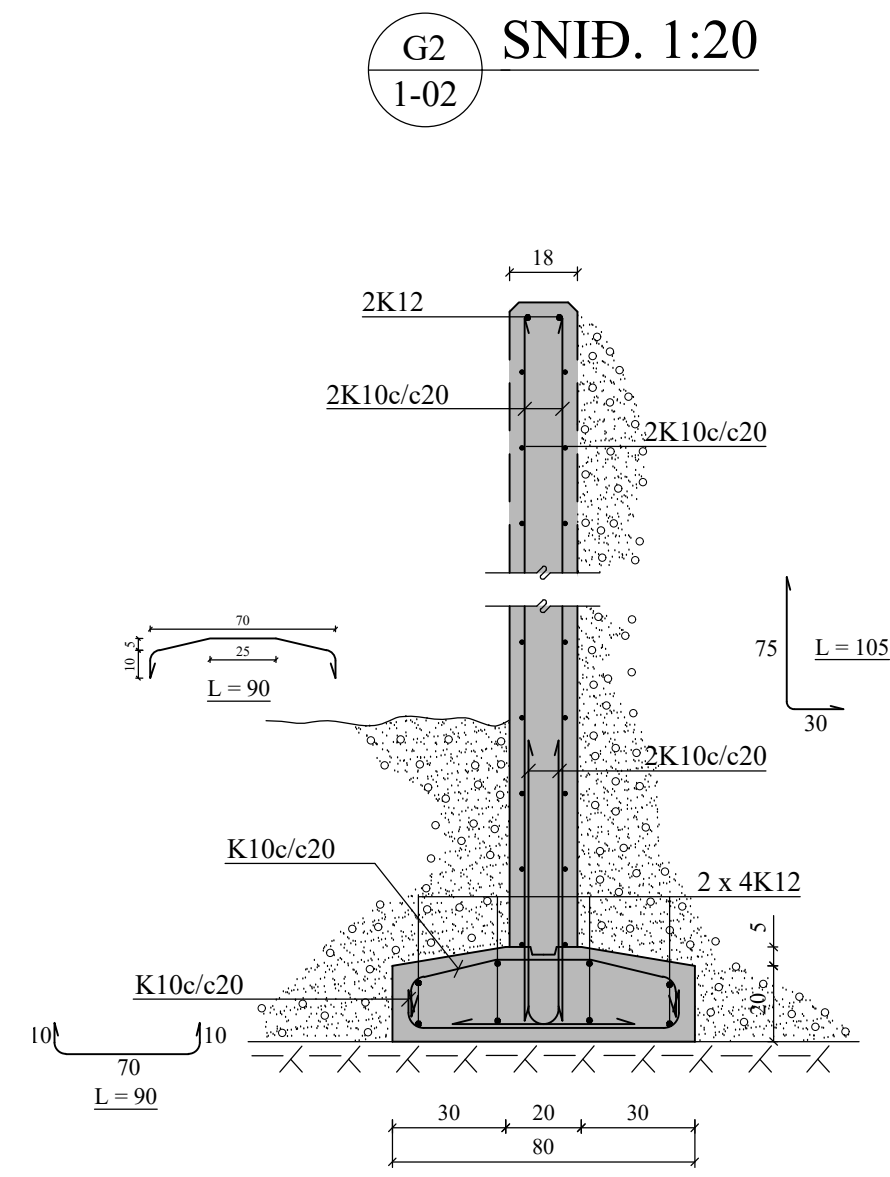
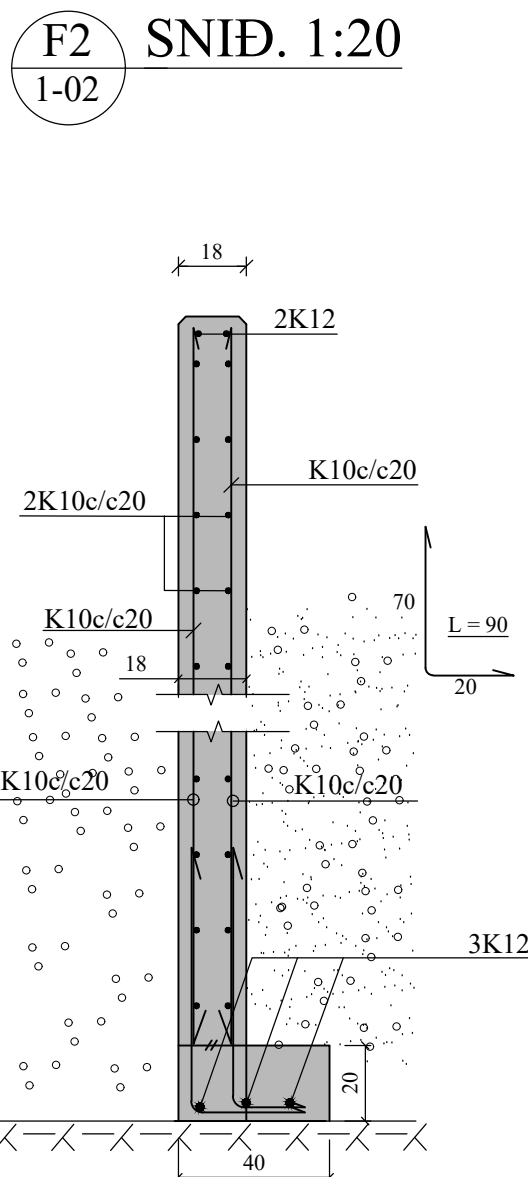
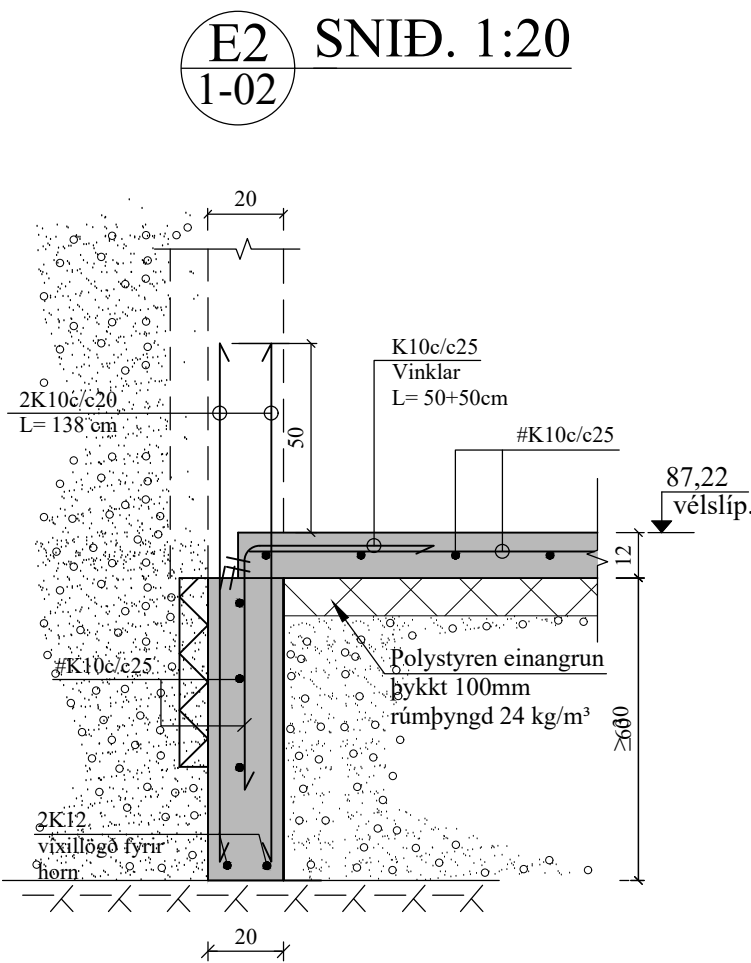
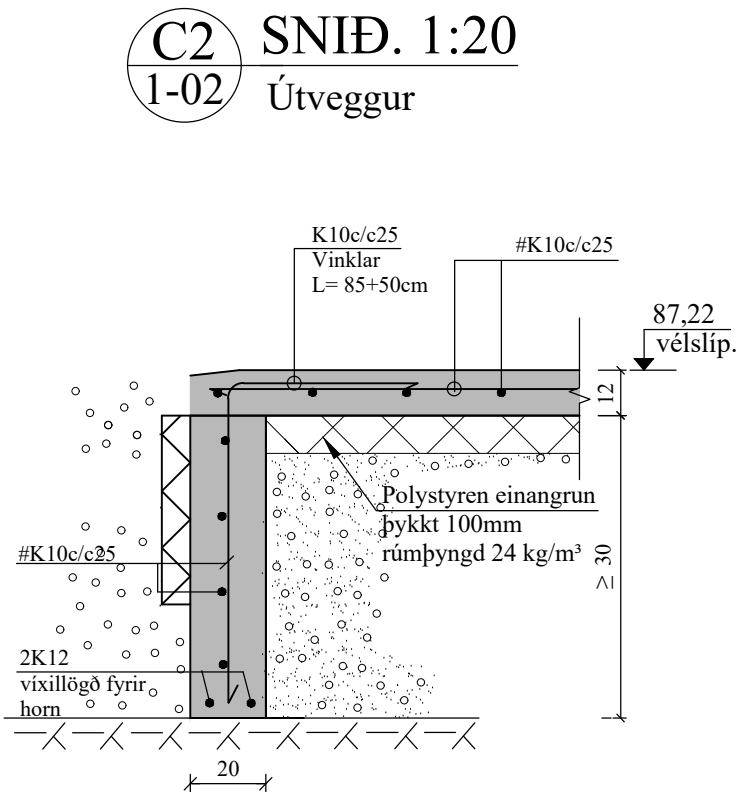
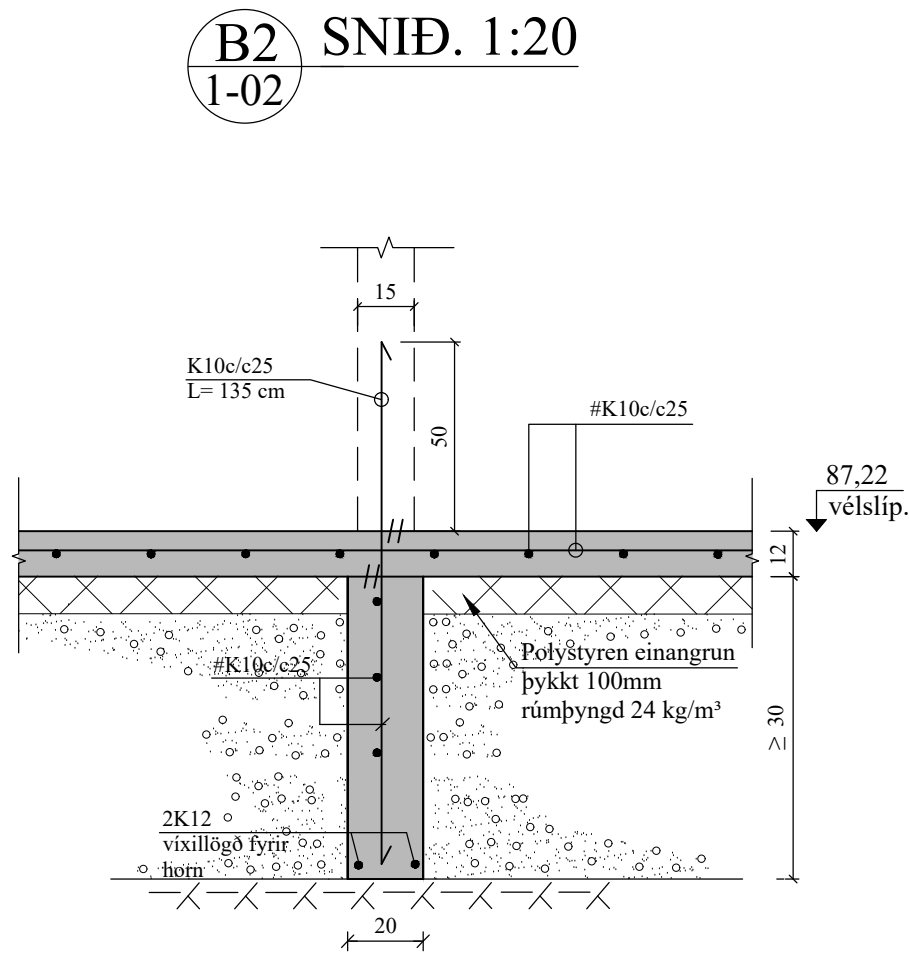
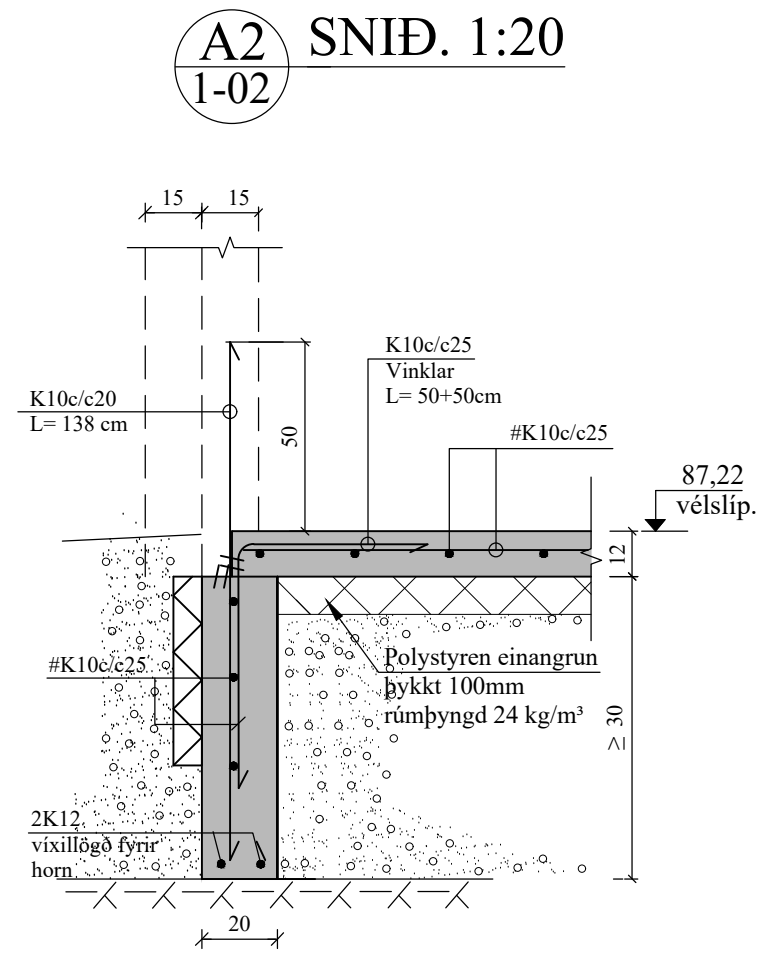


UNDIRSTÖÐUR, GRUNNMYND. 1:50

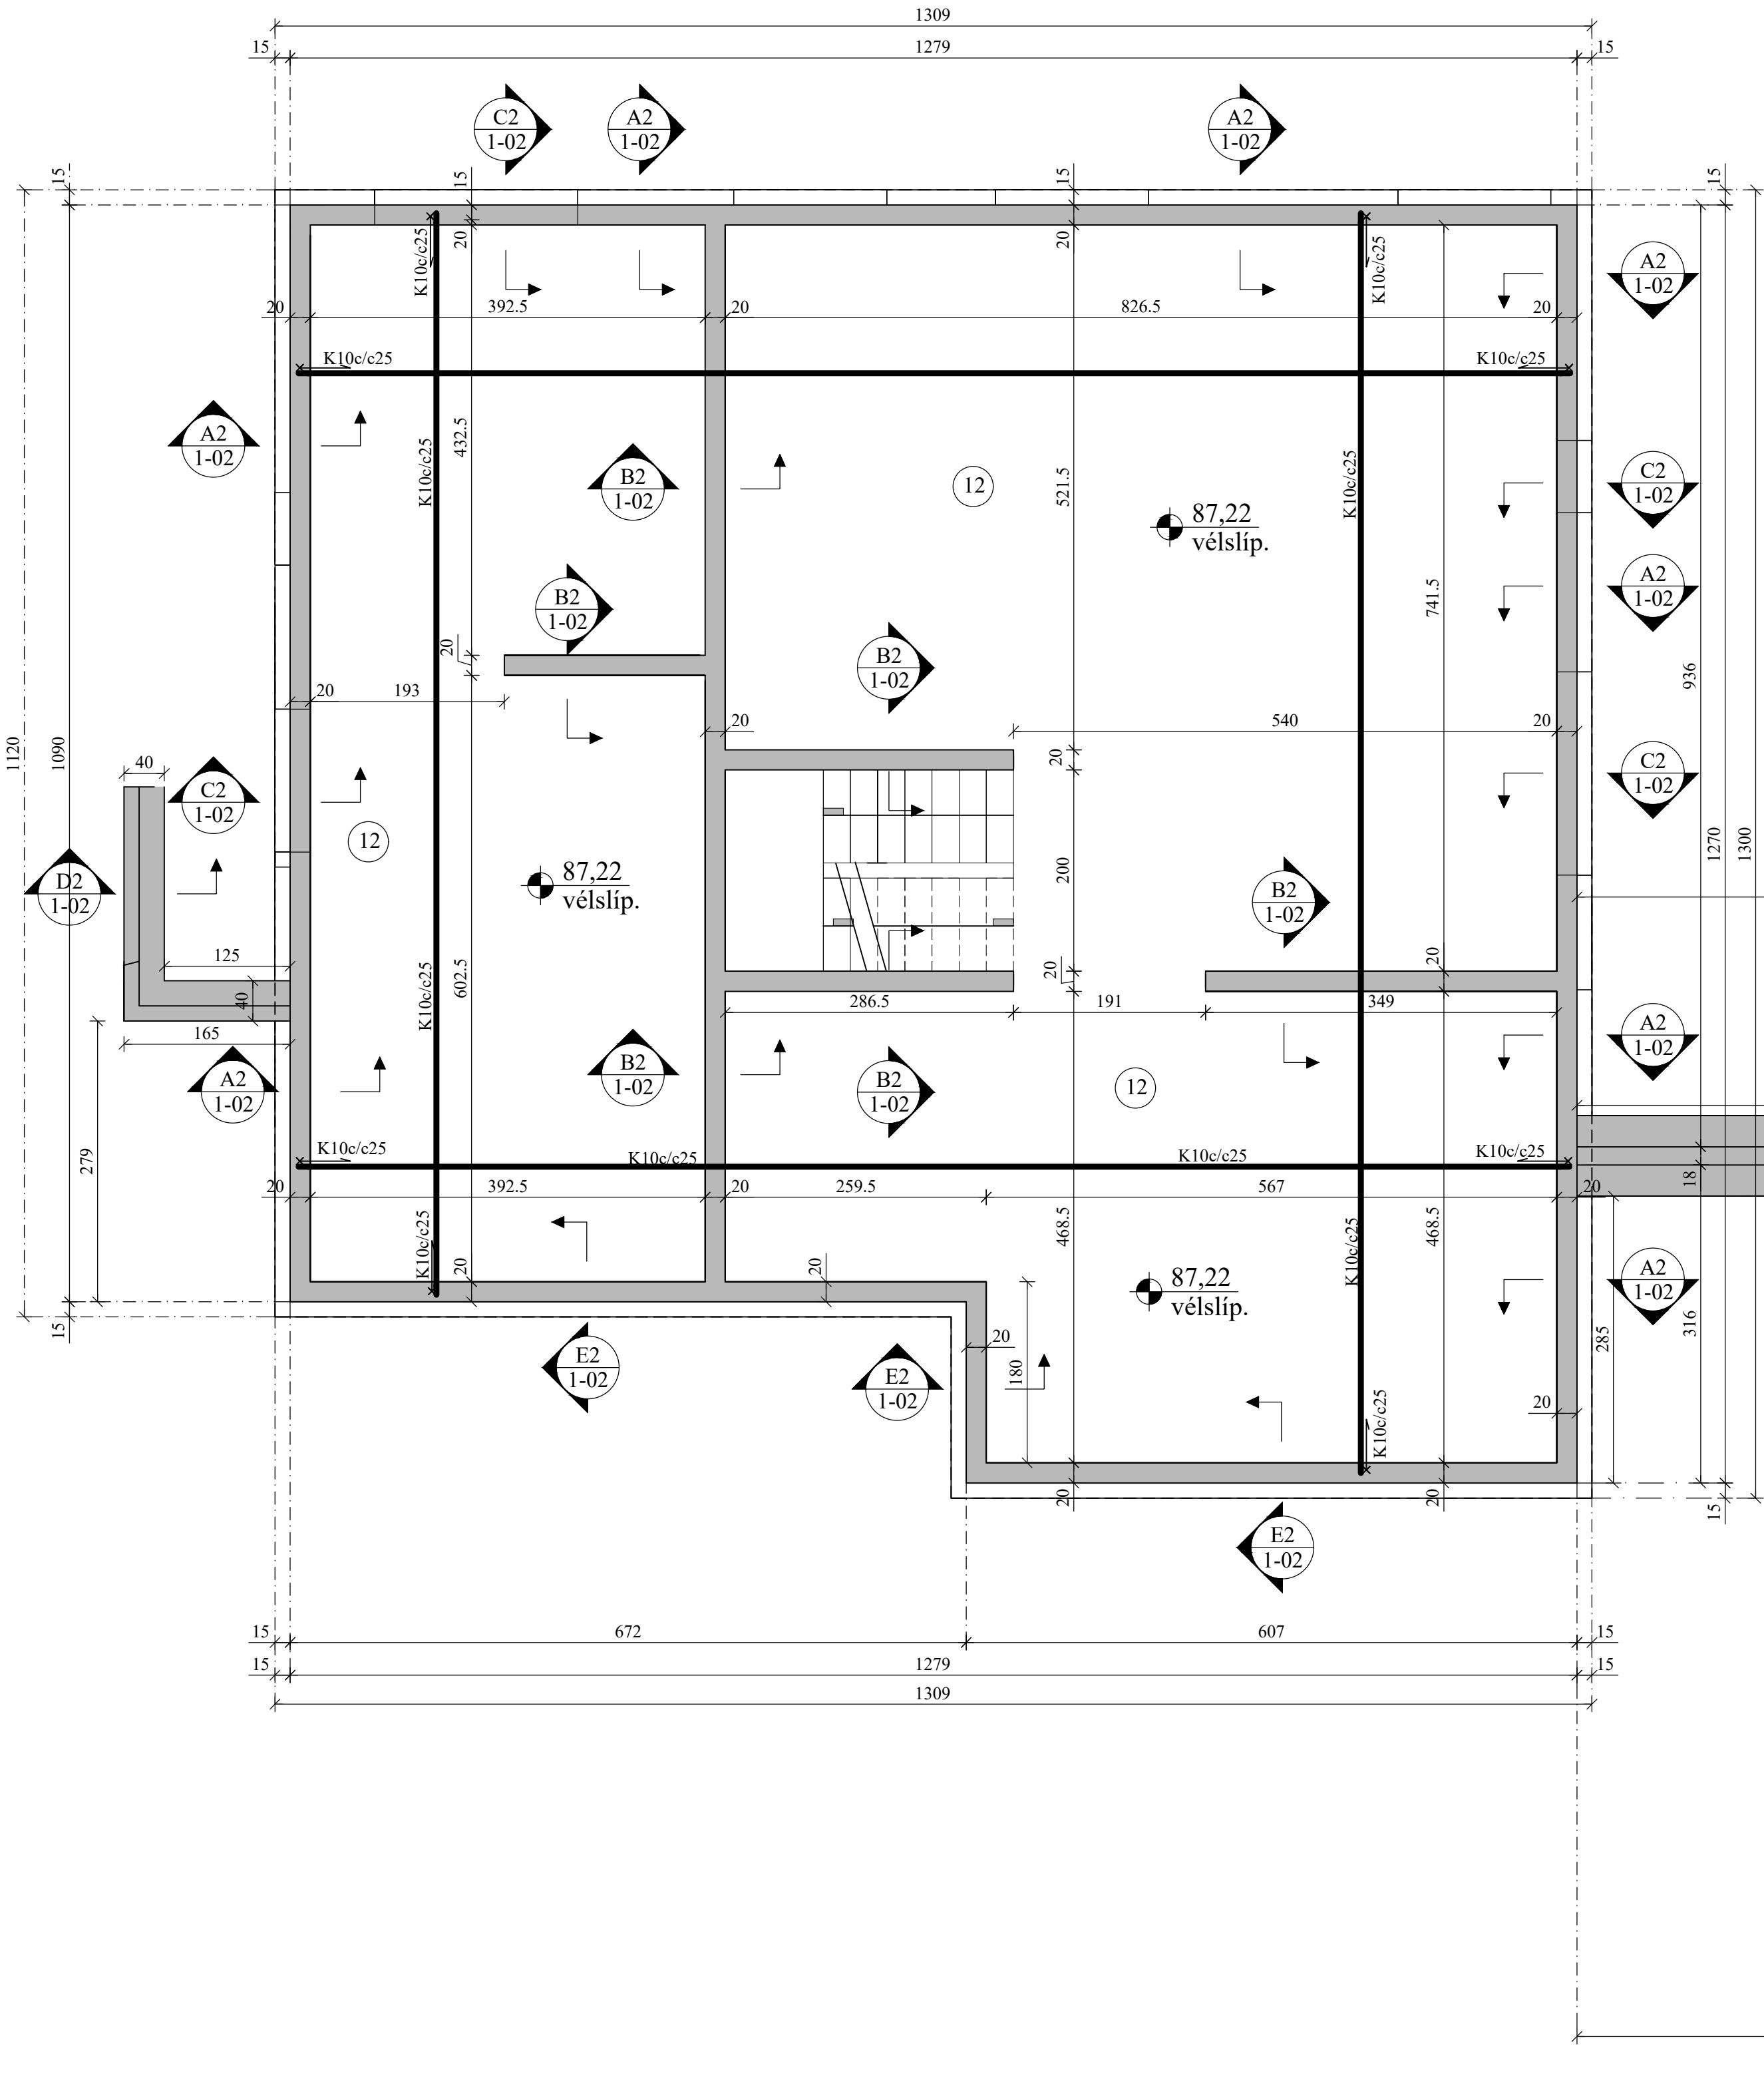

JÓN KRISTJÁNSSON BYGGINGARVERKFRÆÐINGUR
KT: 210754-4829

BREYTINGAR

TILVÍSANIR:
SKÝRINGAR..... SJÁ TEIKN. NR. 1-01

ATH:
VERKTAKA ER HEIMILT AÐ NOTA Í BOTNPLÖTU
K 257 BENDINET Í STAÐ HEFÐBUNDINNA
BENDIJÁRNA.


LEYFLEGT ÁLAG Á KLÖPP ER 800 kN/m2. . KLÖPP ER
SPRUNGIN KLÖPP.

Í VEGGENDA OG UPP MEÐ GLUGGA- OG HURÐA-
OPUM KOMA 2K12, L = 130 CM.

Reikn.	JKR	Des. '23	Útgefið:	12.01.2024
Teikn.	VP	Des. '23	Kvarði:	1:50,
Ath.				1:20
Samþ.				


VIRKISÁS 28
Hafnarfirði
Nr. 1-02

Verkhluði:
UNDIRSTÖÐUR,
GRUNNMYND OG SNIB.
Verkfræðistofa
Jóns Kristjánssonar ehf
Bíldahólf 12
110 Reykjavík
Sími: 537-0002 Gsm: 772-3154
Kt: 540817-0300
Netfang: jkris24@gmail.com

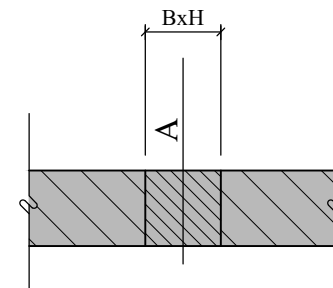


A = KÓTI Á NEDRI BRÚN GATS
B = BREIDD GATS
H = HÆÐ GATS


PLATA YFIR 1. HÆÐ, GRUNNMYND. 1:50

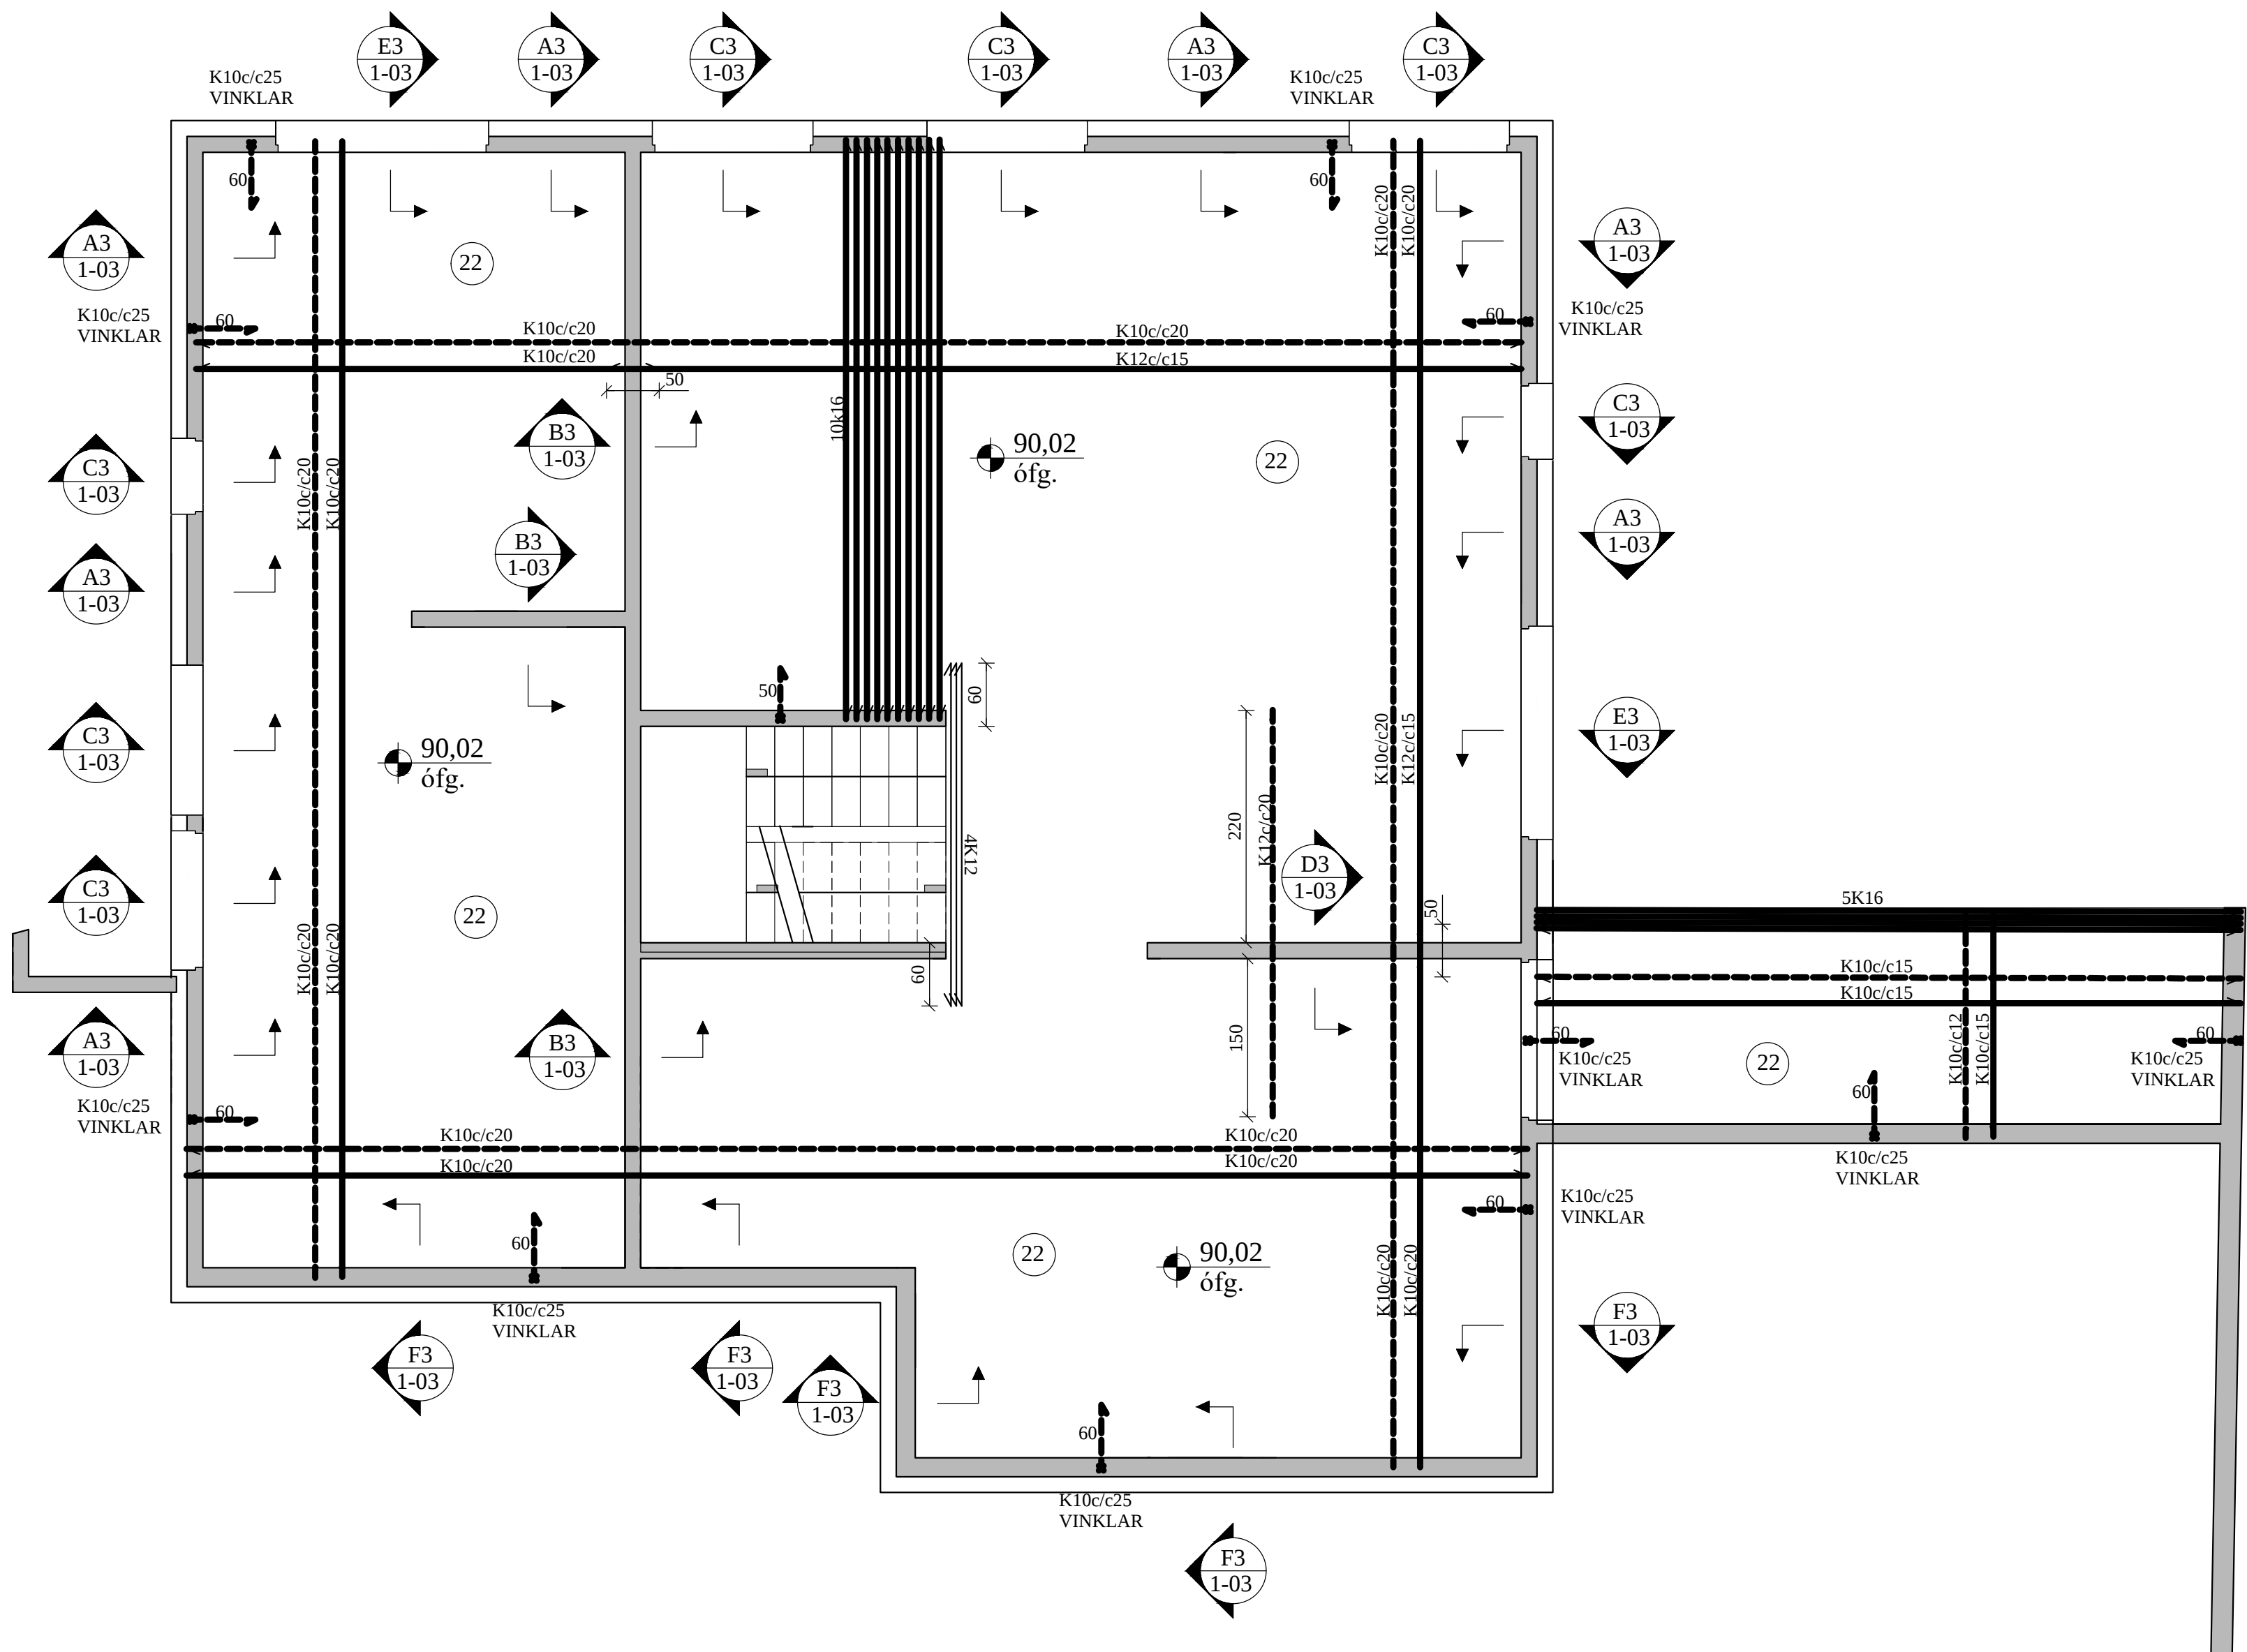

F3 SNIÐ. 1:20

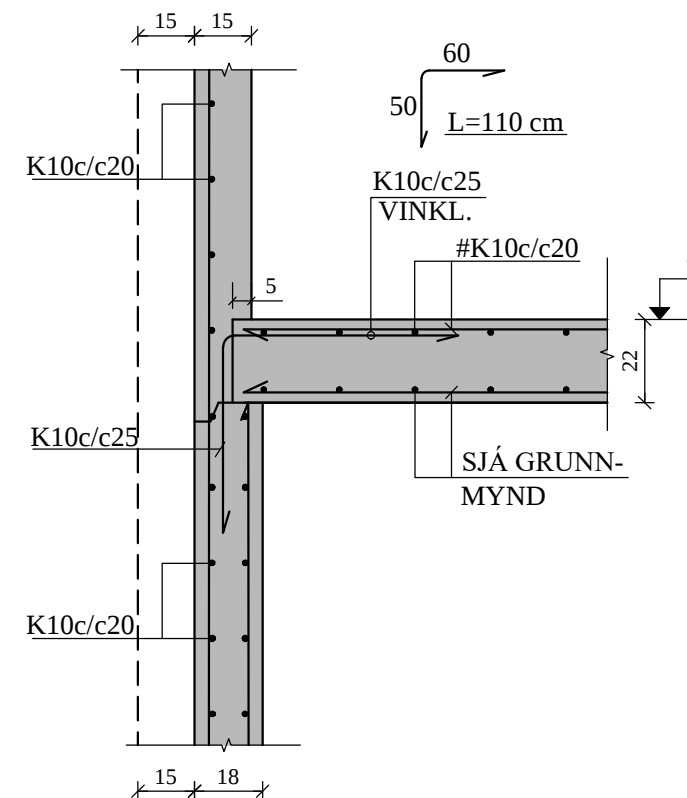

G3 SNIÐ. 1:20

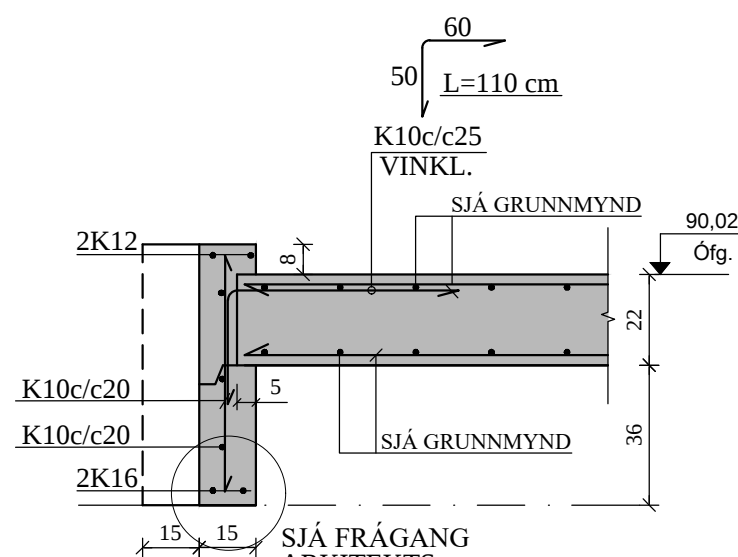

LEIKI VAFI Á MÁLSETNINGUM SKALA
ÁVALLT RÁÐGAST VIÐ ARKITEKT!

JÓN KRISTJÁNSSON BYGGINGARVERKFRÆÐINGUR
KT: 210754-4829

BREYTINGAR

TILVÍSANIR:
SKÝRINGAR..... SJÁ TEIKN. NR. 1-01

Reikn.	JKR	Des. '23	Útgefið:	12.01.2024
Teikn.	VP	Des. '23	Kvarði:	1:50, 1:20
Samþ.				


VIRKISÁS 28
Hafnarfirði

Verkhliði:
PLATA YFIR 1. HÆÐ,
GRUNNMYND.
SNID.

Verkhliði:
Jóns Kristjánssonar ehf
Bílsstöða 12
110 Reykjavík
Sími: 537-0002 Gsm: 772-3154
Kt: 540817-0300
Netfang: jkrist54@gmail.com


AUSTURVEGGUR, HLIÐARMYND. 1:50

VEGGUR V1

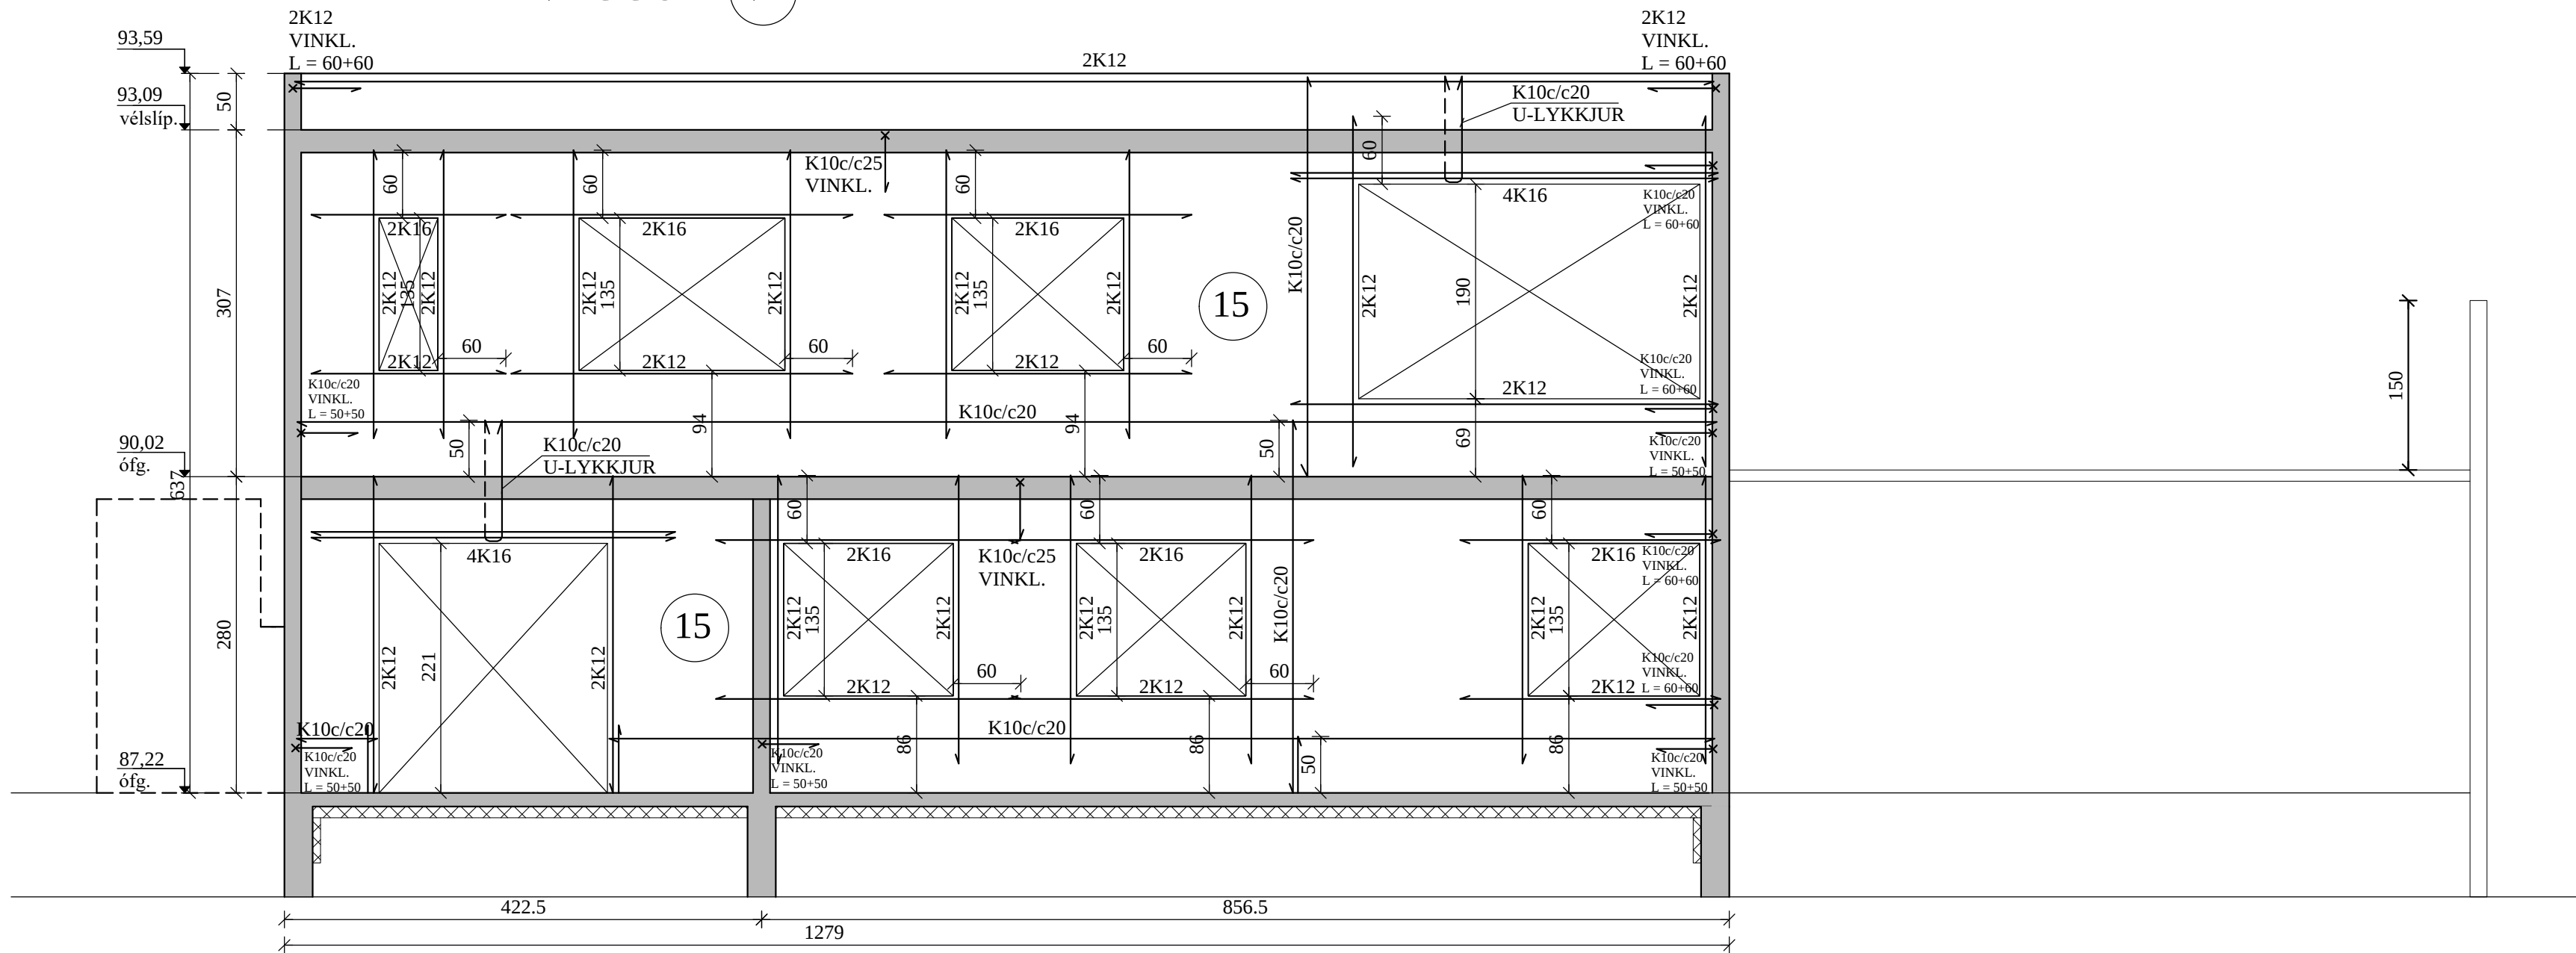

SUÐURVEGGUR, HLIÐARMYND. 1:50

VEGGUR V2

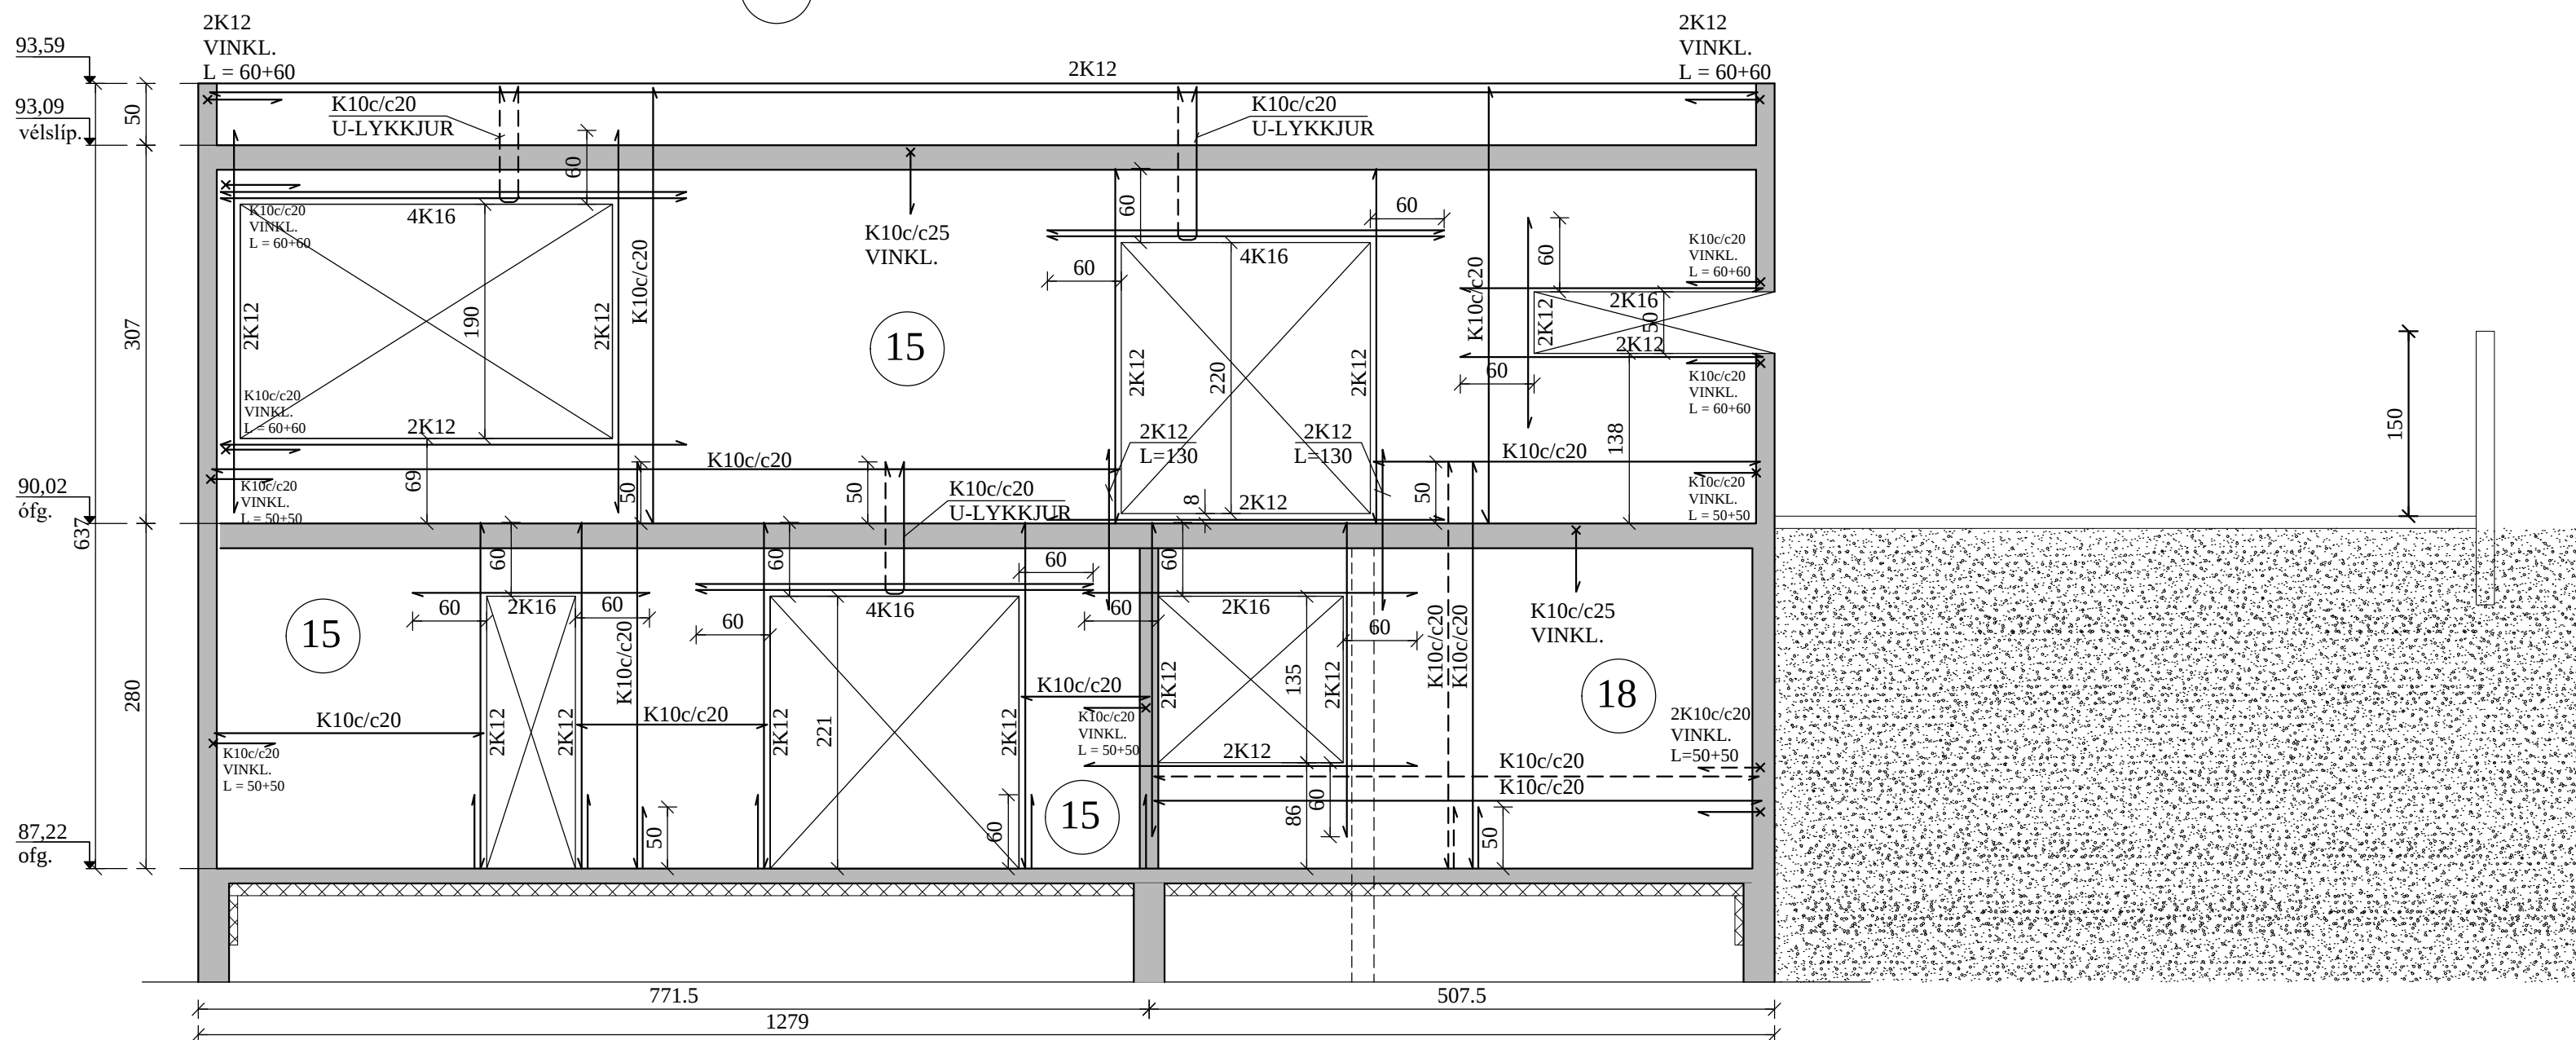

UPP MEÐ OG UNDIR ÖLLUM GLUGGA- OG HURÐAOPUM KOMA 2K12, SEM NÁ 60 CM ÚT FYRIR BRÚN. YFIR GLUGGUM SKAL VERA A.M.K. 2K16, SEM NÁ 60 CM ÚT FYRIR BRÚN. SJÁ NÁNAR SNIÐ Á GRUNNMYNDUM.

JÓN KRISTJÁNSSON BYGGINGARVERKFRÆÐINGUR
KT: 210754-4829

BREYTINGAR

TILVÍSANIR:

SKÝRINGAR..... SJÁ TEIKN. NR. 1-01

JÁRNBENDING Í VEGGJUM, NEMA

ANNAD SÉ SÉRSTAKLEGA SÝNT:

ÚTVEGGIR: K10c/c20 lárétt


K10c/c20 lóðrétt.

INNVEGGIR: K10c/c25 lárétt og lóðrétt.

ÖLL LYKKJUBENDING K10c/c20, NEMA

ANNAD SÉ SÝNT.

ÖLL JÁRNBENDING ÚTVEGGJA SÉ 6 CM FRÁ INNRI BRÚN, EN JÁRNBENDING INNVEGGJA Í MIDJUM VEGG.

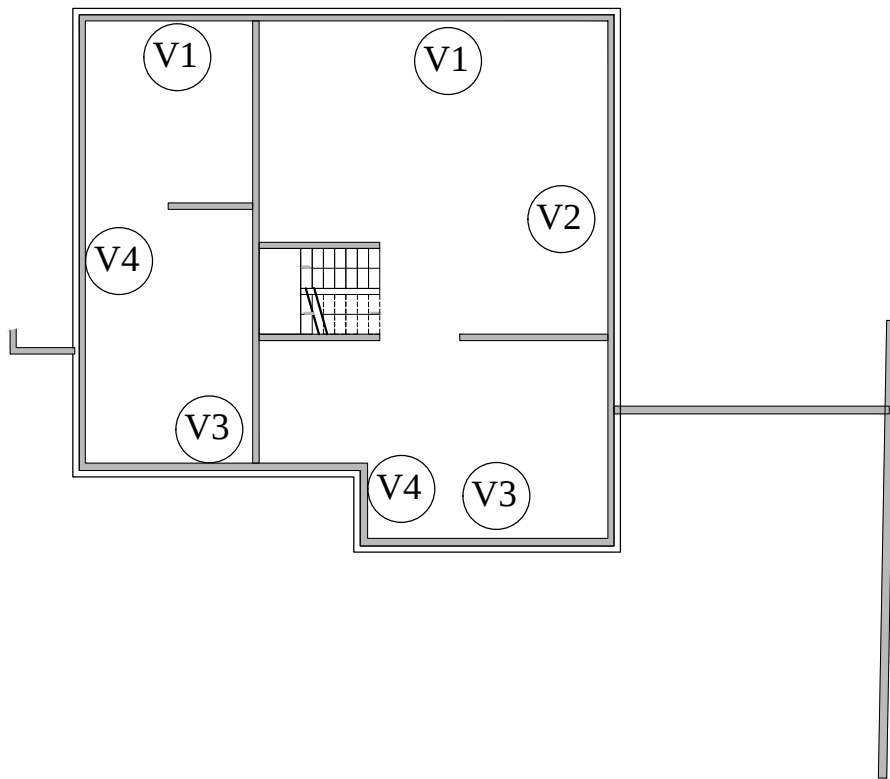

Reikn.	JKR	Des. '23	Útgefið:	12.01.2024
Teikn.	VP	Des. '23	Kvarði:	1:50
Ath.				
Samþ.				

VIRKISÁS 28
Hafnarfirði


Nr.
1-04

Verkhluti:
HLIÐARMYNDIR,
SKÝRINGAR.

Verkfræðistofa
Jóns Kristjánssonar ehf.
Bílsalúða 12
110 Reykjavík
Sími: 537-0002 Gsm: 772-3154
Rit: 540817-0300
Netfang: jkr154@gmail.com


VESTURVEGGUR, HLIÐARMYND. 1:50

VEGGUR V3

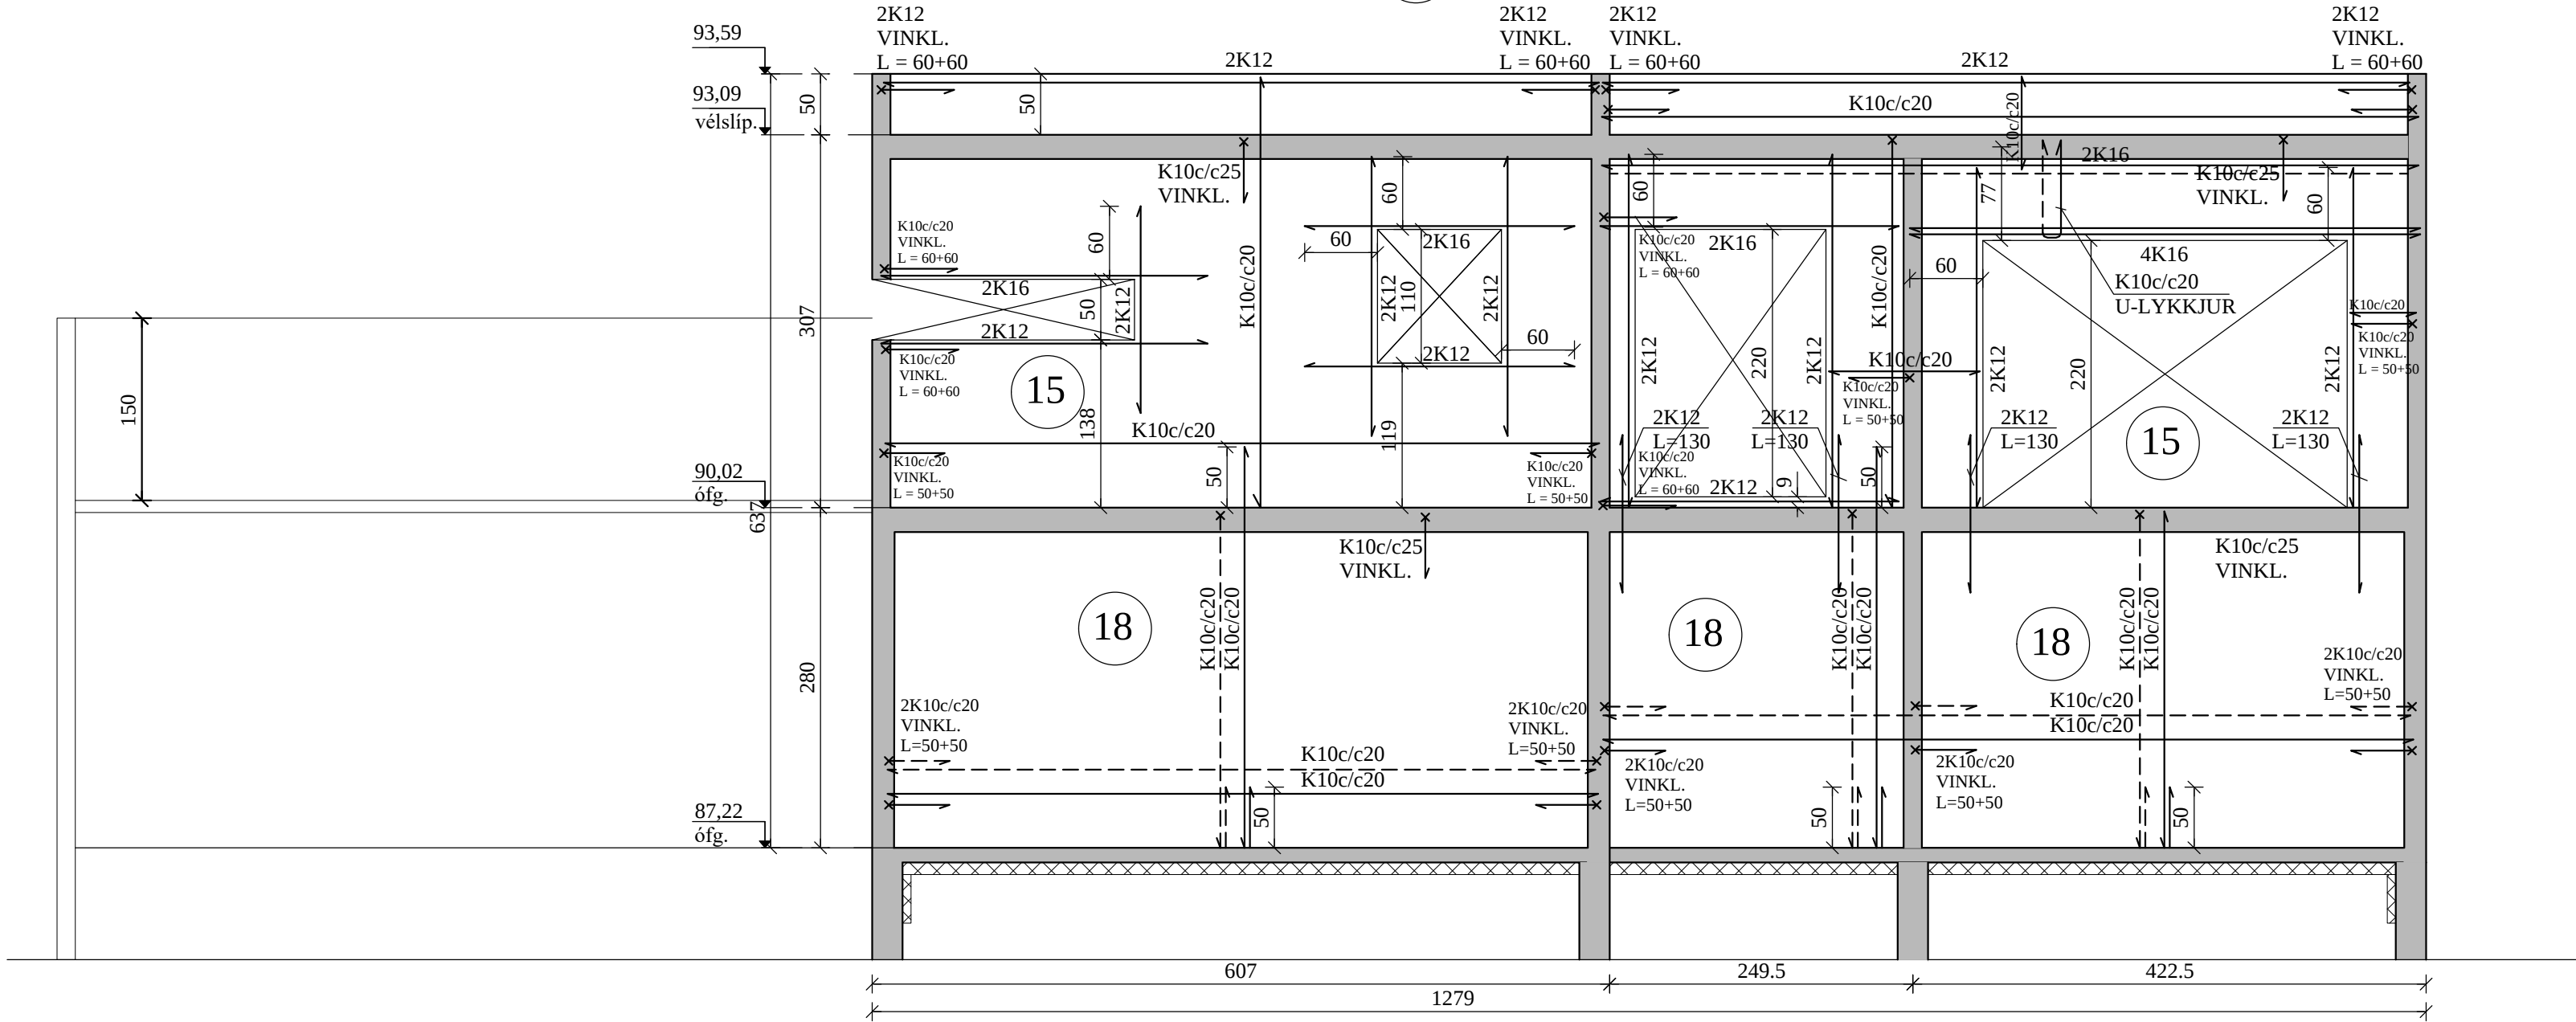

NORÐURVEGGUR, HLIÐARMYND. 1:50

VEGGUR V4

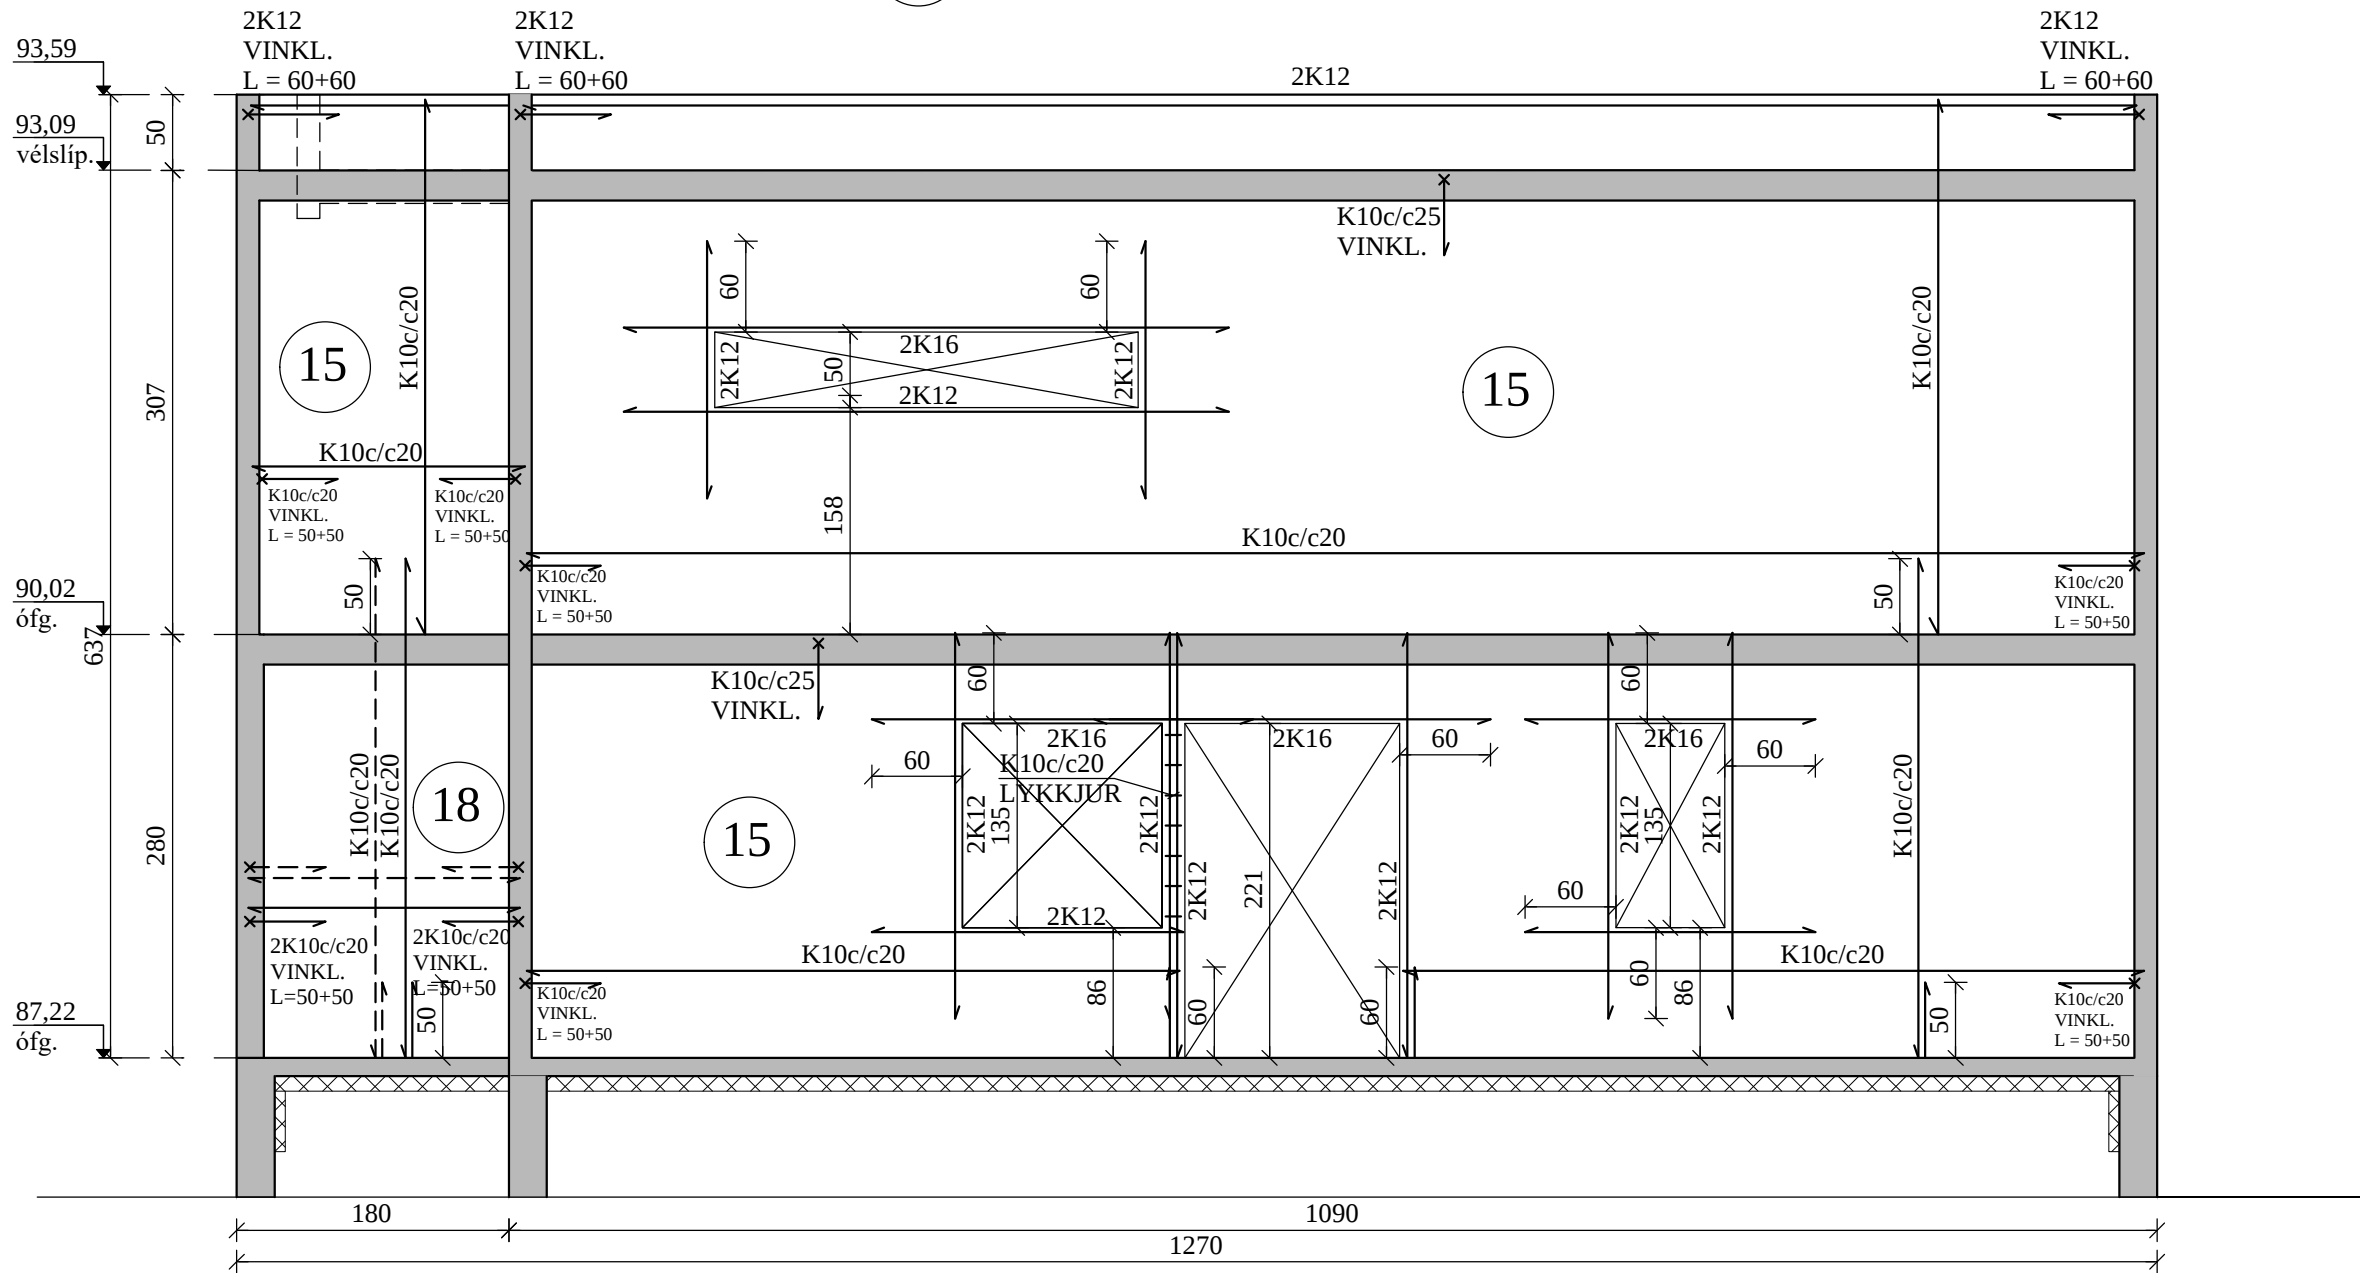

UPP MEÐ OG UNDIR ÖLLUM GLUGGA- OG HURÐAOPUM KOMA 2K12, SEM NÁ 60 CM ÚT FYRIR BRÚN. YFIR GLUGGUM SKAL VERA A.M.K. 2K16, SEM NÁ 60 CM ÚT FYRIR BRÚN. SJÁ NÁNAR SNIÐ Á GRUNNMYNDUM.

JÓN KRISTJÁNSSON BYGGINGARVERKFRÆÐINGUR
KT: 210754-4829

BREYTINGAR


TILVÍSANIR:

SKÝRINGAR..... SJÁ TEIKN. NR. 1-01


JÁRNBENDING Í VEGGJUM, NEMA
ANNAD SÉ SÉRSTAKLEGA SÝNT:
ÚTVEGGIR: K10c/c20 lárétt
K10c/c20 lóðrétt.
INNVEGGIR: K10c/c25 lárétt og lóðrétt.
ÖLL LYKKJUBENDING K10c/c20, NEMA
ANNAD SÉ SÝNT.
ÖLL JÁRNBENDING ÚTVEGGJA SÉ 6 CM FRÁ
INNRI BRÚN, EN JÁRNBENDING INNVEGGJA Í
MÍDJUM VEGG.

Reikn.	JKR	Des. '23	Útgefið:	12.01.2024
Teikn.	VP	Des. '23	Kvarði:	1:50
Ath.				
Samþ.				


VIRKISÁS 28			Nr.	1-05
Hafnarfjörður				
Verkhliuti HLIÐARMYNDIR, SKÝRINGAR.			Verkfræðistofa Jóns Kristjánssonar ehf Bílsalhöfða 12 110 Reykjavík Sími: 537-0002 Gsm: 772-3154 Rt: 540817-0300 Netfang: jkr154@gmail.com	

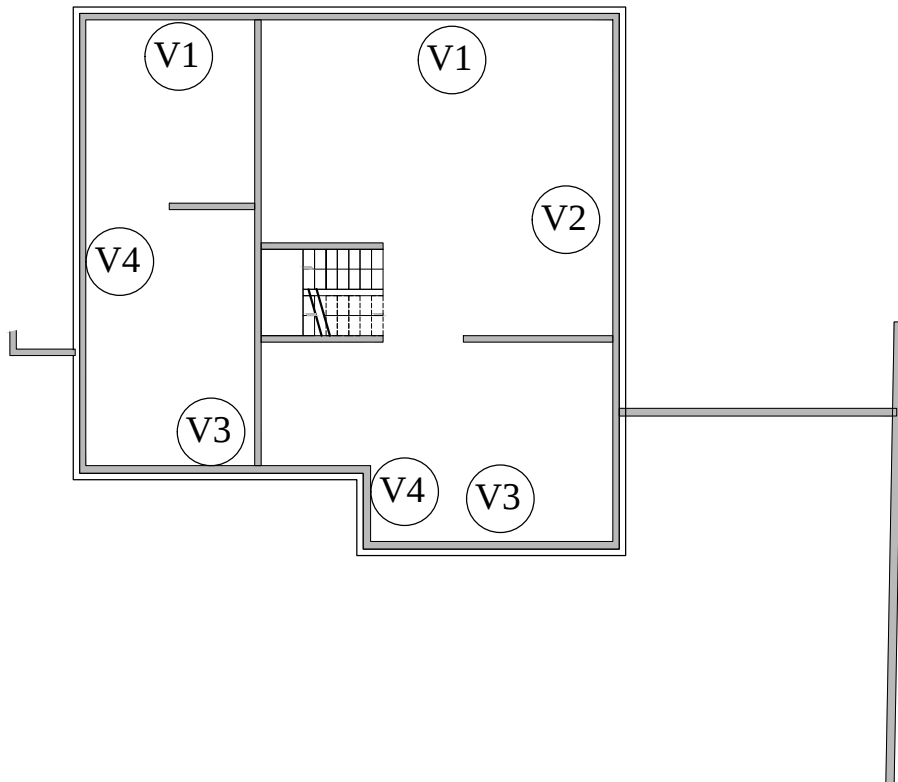


PLATA YFIR 2. HÆÐ, GRUNNMYND. 1:50

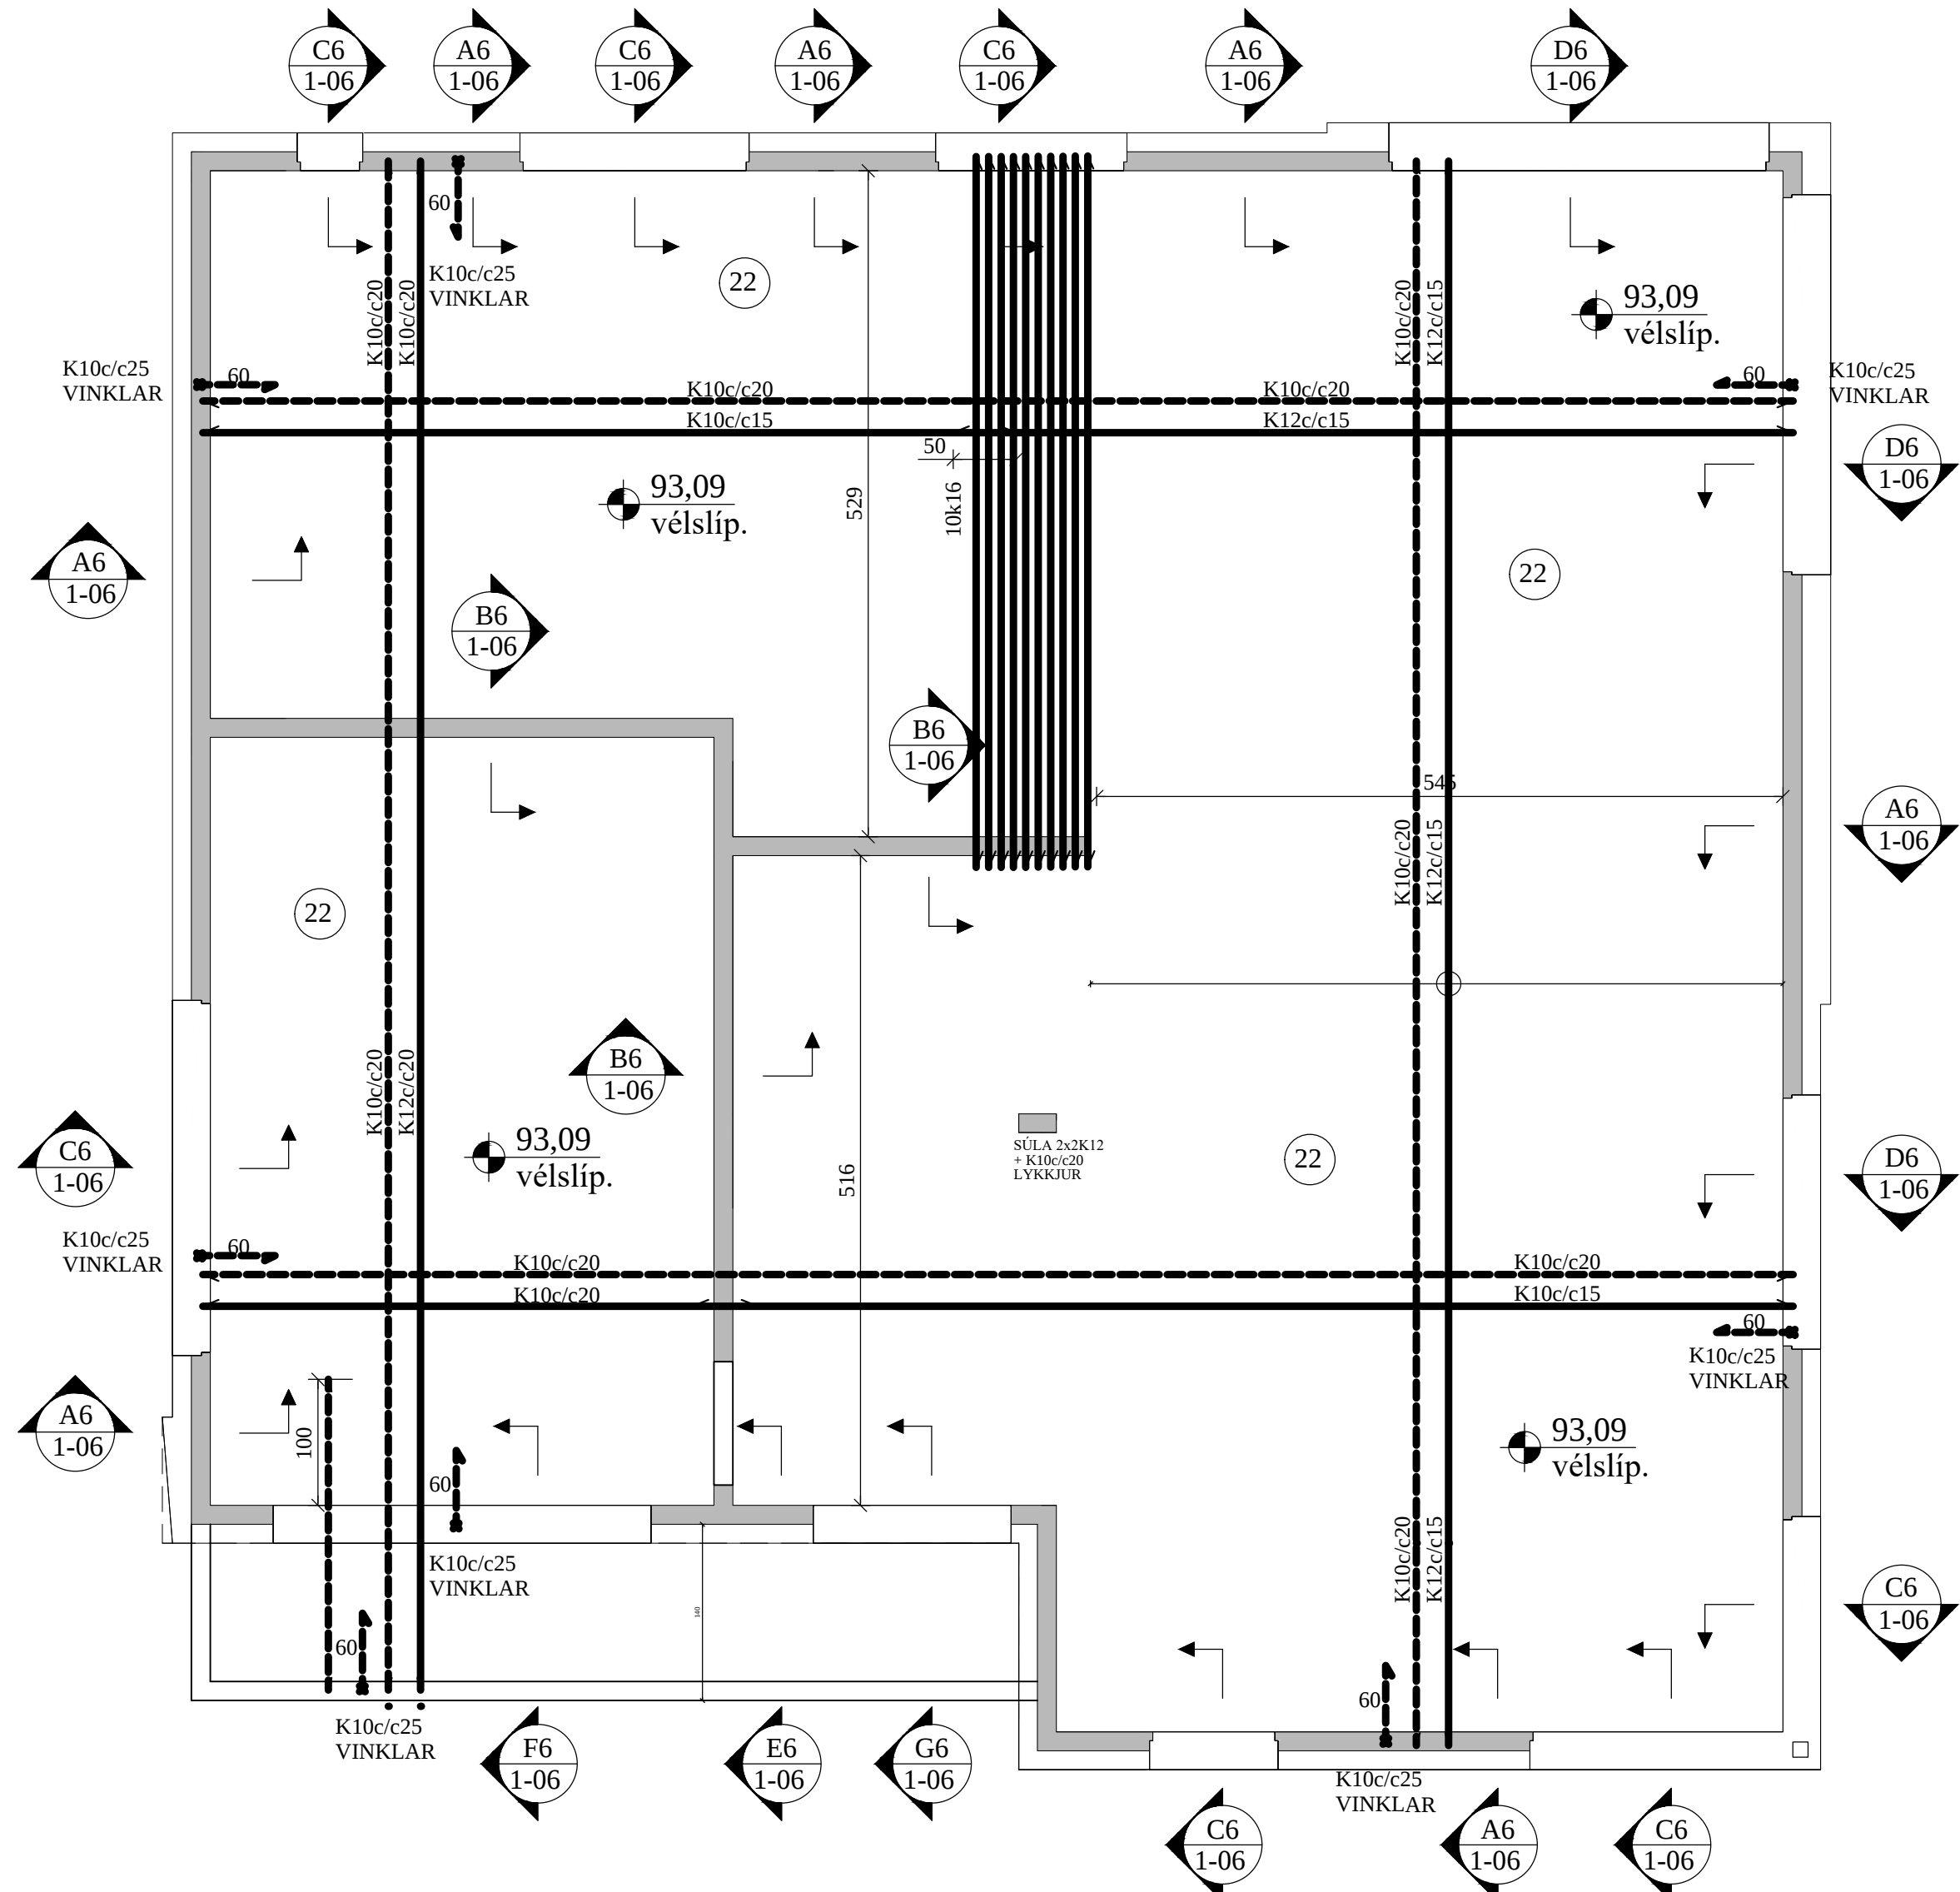

F6 SNIÐ. 1:20

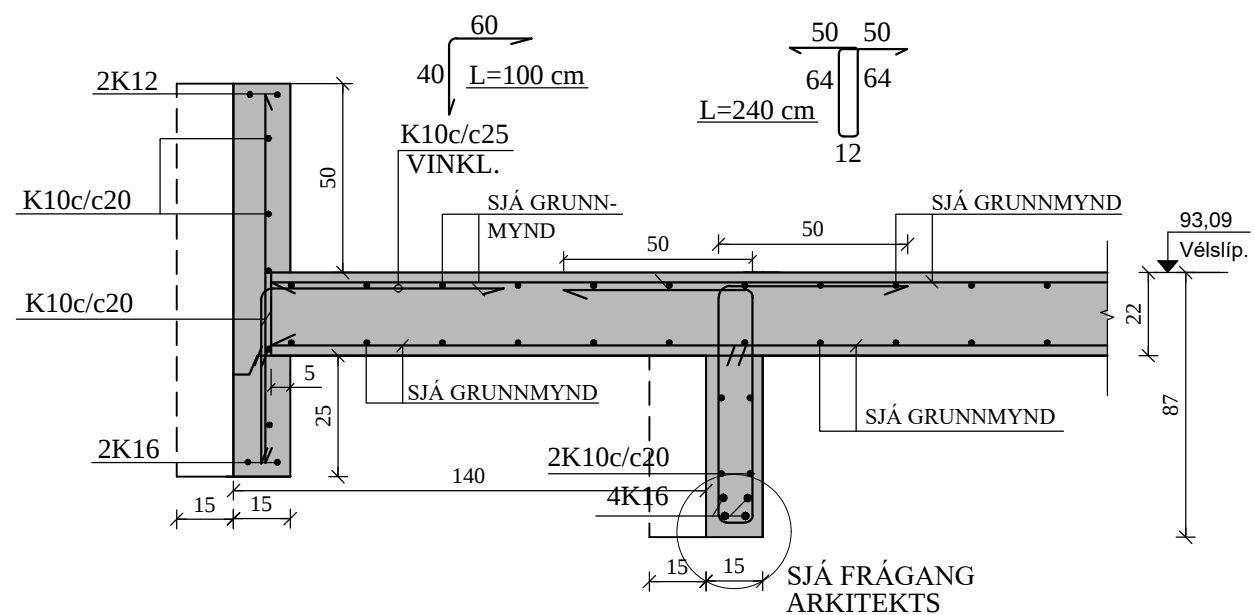

G6 SNIÐ. 1:20

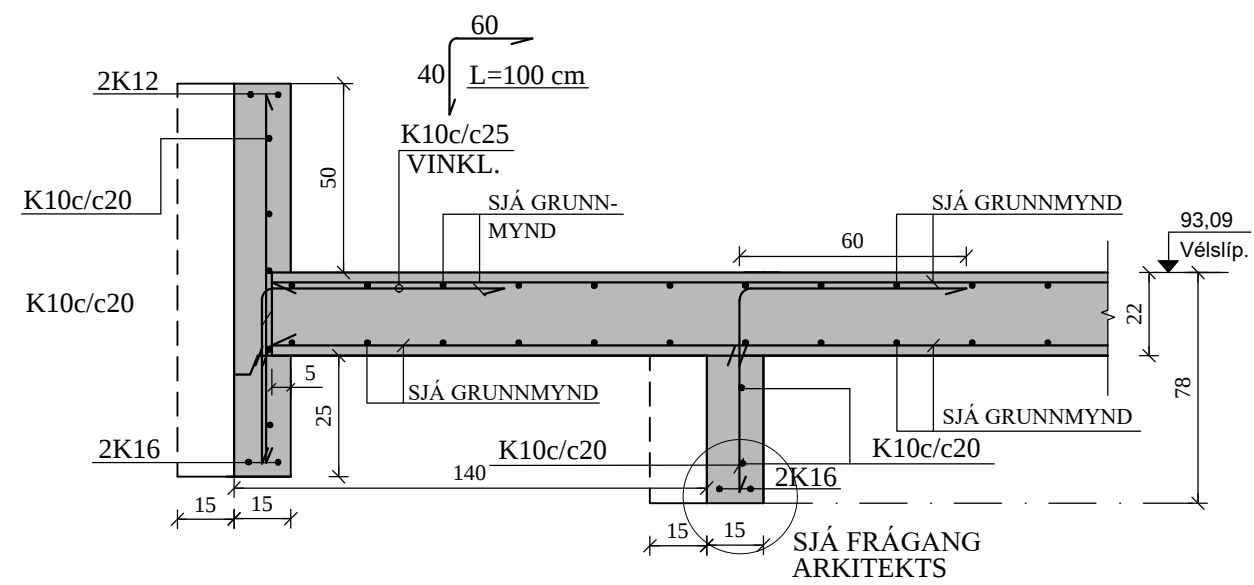

LEIKI VAFI Á MÁLSETNINGUM SKAL
ÁVALLT RÁÐGAST VIÐ ARKITEKT!

JÓN KRISTJÁNSSON BYGGINGARVERKFRÆÐINGUR
KT: 210754-4829

BREYTINGAR

TILVÍSANIR:

SKÝRINGAR..... SJÁ TEIKN. NR. 1-01

Reikn.	JKR	Des. '23	Útgefið:	12.01.2024
Teikn.	VP	Des. '23	Kvarði:	1:50,
Ath.				1:20
Samþ.				

VIRKISÁS 28

Hafnarfjörður

Nr. 1-06

Verkhluði
PLATA YFIR 2. HÆÐ,
GRUNNMYND.
SNIÐ.

Verkhluði
Jóns Kristjánssonar ehf.
Bílsstöða 12
110 Reykjavík
Sími: 537-0002 Gsm: 772-3154
Kt: 540817-0300
Netfang: jkris54@gmail.com