

the 1990s, the number of people in the United States who are 65 years of age or older has increased by 50% (U.S. Census Bureau, 2000). The number of people 65 years of age or older is projected to increase to 20% of the total population by the year 2020 (U.S. Census Bureau, 2000). The increase in the number of people 65 years of age or older has led to an increase in the number of people who are dependent on others for their care. The number of people who are dependent on others for their care is projected to increase to 10% of the total population by the year 2020 (U.S. Census Bureau, 2000). The increase in the number of people who are dependent on others for their care has led to an increase in the number of people who are in long-term care facilities. The number of people in long-term care facilities is projected to increase to 10% of the total population by the year 2020 (U.S. Census Bureau, 2000). The increase in the number of people in long-term care facilities has led to an increase in the number of people who are in nursing homes. The number of people in nursing homes is projected to increase to 10% of the total population by the year 2020 (U.S. Census Bureau, 2000). The increase in the number of people in nursing homes has led to an increase in the number of people who are in assisted living facilities. The number of people in assisted living facilities is projected to increase to 10% of the total population by the year 2020 (U.S. Census Bureau, 2000). The increase in the number of people in assisted living facilities has led to an increase in the number of people who are in independent living facilities. The number of people in independent living facilities is projected to increase to 10% of the total population by the year 2020 (U.S. Census Bureau, 2000). The increase in the number of people in independent living facilities has led to an increase in the number of people who are in community-based care facilities. The number of people in community-based care facilities is projected to increase to 10% of the total population by the year 2020 (U.S. Census Bureau, 2000). The increase in the number of people in community-based care facilities has led to an increase in the number of people who are in home care facilities. The number of people in home care facilities is projected to increase to 10% of the total population by the year 2020 (U.S. Census Bureau, 2000). The increase in the number of people in home care facilities has led to an increase in the number of people who are in respite care facilities. The number of people in respite care facilities is projected to increase to 10% of the total population by the year 2020 (U.S. Census Bureau, 2000). The increase in the number of people in respite care facilities has led to an increase in the number of people who are in adult day care facilities. The number of people in adult day care facilities is projected to increase to 10% of the total population by the year 2020 (U.S. Census Bureau, 2000). The increase in the number of people in adult day care facilities has led to an increase in the number of people who are in senior centers. The number of people in senior centers is projected to increase to 10% of the total population by the year 2020 (U.S. Census Bureau, 2000). The increase in the number of people in senior centers has led to an increase in the number of people who are in senior housing. The number of people in senior housing is projected to increase to 10% of the total population by the year 2020 (U.S. Census Bureau, 2000). The increase in the number of people in senior housing has led to an increase in the number of people who are in independent living. The number of people in independent living is projected to increase to 10% of the total population by the year 2020 (U.S. Census Bureau, 2000). The increase in the number of people in independent living has led to an increase in the number of people who are in assisted living. The number of people in assisted living is projected to increase to 10% of the total population by the year 2020 (U.S. Census Bureau, 2000). The increase in the number of people in assisted living has led to an increase in the number of people who are in nursing homes. The number of people in nursing homes is projected to increase to 10% of the total population by the year 2020 (U.S. Census Bureau, 2000). The increase in the number of people in nursing homes has led to an increase in the number of people who are in long-term care facilities. The number of people in long-term care facilities is projected to increase to 10% of the total population by the year 2020 (U.S. Census Bureau, 2000). The increase in the number of people in long-term care facilities has led to an increase in the number of people who are dependent on others for their care. The number of people who are dependent on others for their care is projected to increase to 10% of the total population by the year 2020 (U.S. Census Bureau, 2000). The increase in the number of people who are dependent on others for their care has led to an increase in the number of people who are 65 years of age or older. The number of people 65 years of age or older is projected to increase to 20% of the total population by the year 2020 (U.S. Census Bureau, 2000).



SKOLPSTOFNAR INNANHÚSS SKULU VERA ÚR ÞYKKU
HLJÓÐDEMPANDI PLASTI, VIÐURKENNDU TIL NOTKUNAR
INNANHÚSS.

LOFTRÆSIRÖR SKULU SMÍÐUÐ ÚR 0.6 mm ÞYKKUM
SPIRALRÖRUM. STÆRÐIR SK. GRUNNM. VEFJA
SKAL 50 mm STEINULL UM ÚTSOGSSTOKKA.

ÚTSOGSVENTLAR SKULU VERA SAMBÆRILEGIR
VIÐ KSO FRÁ LAPINLEIMU. STÆRÐIR SKV.
GRUNNMYND.

RÖR Í NEYSLUVATNSLÖGN ERU ÚR PEX (KROSSBUNDIÐ HD POLYETHYLEN) Í SVEIGJANLEGU FÖÐURRÖRI NEMA ANNAD SÉ TEKIÐ FRAM. VATNSRÖRIN SKULU ÞOLA 70°C SAMFELLT VIÐ 1 MPa VINNUÞRÝSTING. TENGISTYKKI SKULU VERA ÚR AFZINKUNARÞOLNU MESSING.

BIL MILLI FESTINGA SÉ SAMKVÆMT IST-67 OG
FYRIRMÆLUM FRAMLEIÐANDA RÖRANNA.

ALLAR LEIÐSLUR Í NEYSLUVATNSLÖGN AÐRAR EN
LEIÐSLUR Í FÓÐURRÖRUM SKULU EINANGRAST.
MEÐ ÁDRAGSEINANGRUN.

KERFIÐ SKAL ÞOLA 0,6 MPa VINNUÞRÝSTING OG
PRÓFAST MEÐ 1,0 MPa ÁÐUR EN LEIÐSLUR ERU
HULDAR.

ALLT EFNI OG FRÁGANGUR KERFISINS SÉ Í
SAMRÆMI VIÐ ÁKVÆÐI IST-67 OG GILDANDI
REGLUGERÐIR.

ÓNEFNDAR TENGILEIÐSLUR AÐ TÆKJUM ERU 16x2,2
ÁLPEX.

JÓN KRISTJÁNSSON BYGGINGARVERKFRÆÐINGUR
KT: 210754-4829

BREYTINGAR

SKÝRINGAR..... SJÁ TEIKN. NR. 2-01

Reikn.	JKR	Des. '23	Útgefið:	12.01.2024
Teikn.	VP	Des. '23	Kvarði:	1:50, 1:10
Ath.				
Samp.				

VIRKISÁS 28
Hafnarfirði

Verkhnutí
ÞRIFAKERFI,
1. HÆÐ, GRUNNMYND,
SKÝRINGAR, SNIÐ.

Verkfræðistofa
Jóns Kristjánssonar ehf
Bíldshöfða 12
110 Reykjavík
Sími: 537-0002 Gsm: 772-3154
Kt: 540817-0300
Netfang: jokris54@gmail.com


The diagram illustrates a cross-section of a road structure. The top layer is labeled "Heitt neysluvatn" (Heating water) and "Kalt neysluvatn" (Cold water). Below this is a layer of gravel, followed by a layer of concrete. The bottom layer is labeled "Kalt neysluvatn" (Cold water). The diagram shows the relative positions of these layers and the materials used in their construction.

[illegible]

MERKJA SKAL ALLA TENGISTAÐI MEÐ VARANLEGRI MERKINGU

(N3): NEYSLUVATNSLÖGN: PEX 025 Í PL0 39/34 FÓÐURRÖRI.

ÞRIFAKERFI, 2. HÆÐ, GRUNNMYND. 1:50

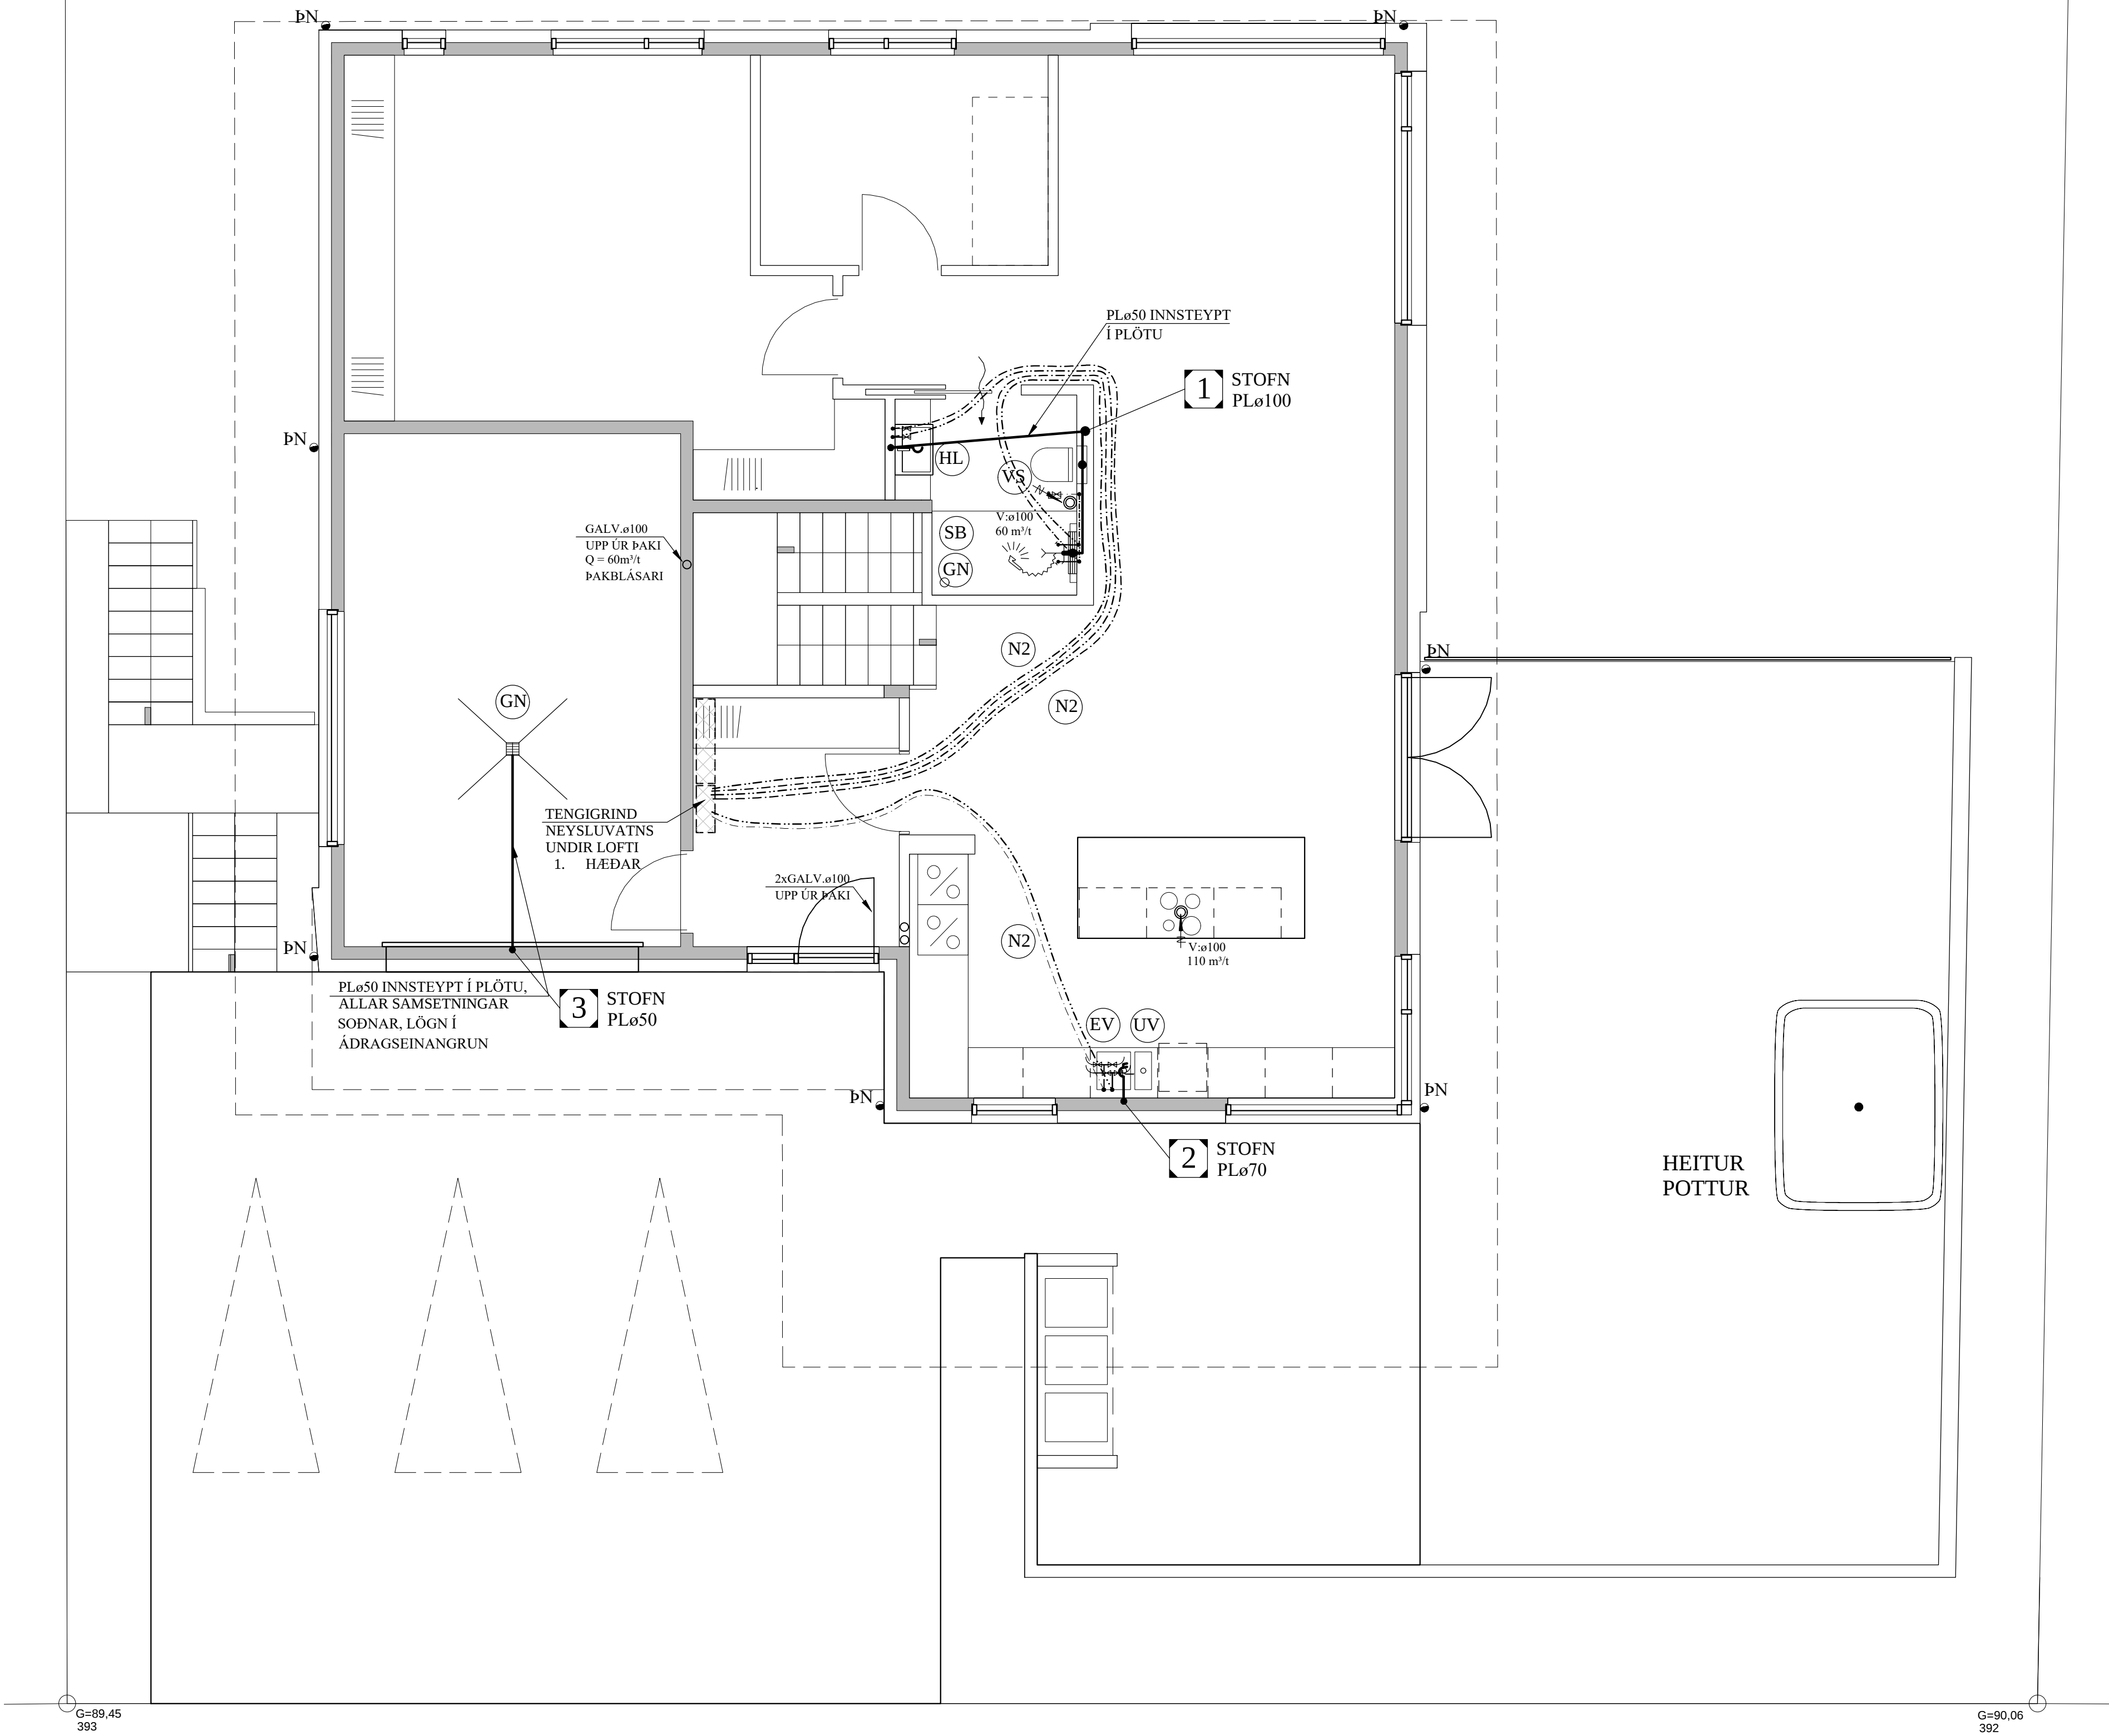

(N1): NEYSLUVATNSLÖGN: PEX ø16 Í PLø 34/29 FÓÐURRÖRI.

(N2): NEYSLUVATNSLÖGN: PEX ø20 Í PLø 34/29 FÓÐURRÖRI.

LOFTRÆSISTOKKAR:

LOFTRÆSIRÖR SKULU SMÍÐUÐ ÚR 0.6 mm ÞYKKUM SPIRALRÖRUM. STÆRÐIR SK. GRUNNM. VEFJA SKAL 50 mm STEINULL UM ÚTSOGSSTOKKA.

ÚTSOGSVENTILAR SKULU VERA SAMBÆRILEGIR VIÐ KSO FRÁ LAPINLEIMU. STÆRÐIR SKV. GRUNNMYND.

SKOLPLAGNIR INNANHÚSS:

SKOLPSTOFNAR INNANHÚSS SKULU VERA ÚR ÞYKKU HLJÓÐDEMPANDI PLASTI, VIÐURKENNDU TIL NOTKUNAR INNANHÚSS.

SKÝRINGAR FYRIR
NEYSLUVATNSLAGNIR:

RÖR Í NEYSLUVATNSLÖGN ERU ÚR PEX (KROSSBUNDIÐ HD POLYETHYLEN) Í SVEIGJANLEGU FÓÐURRÖRI NEMA ANNAD SÉ TEKID FRAM. VATNSRÖRIN SKULU ÞOLA 70°C SAMFELT VIÐ 1 MPa VINNUÞRÝSTING. TENGISTYKKI SKULU VERA ÚR AFZINKUNARÞOLNU MESSING.

BIL MILLI FESTINGA SÉ SAMKVÆMT IST-67 OG FYRIRMÆLUM FRAMLEIÐANDA RÖRANNA.

ALLAR LEIÐSLUR Í NEYSLUVATNSLÖGN AÐRAR EN LEIÐSLUR Í FÓÐURRÖRUM SKULU EINANGRAST. MEÐ ÁDRAGSEINANGRUN.

KERFIÐ SKAL ÞOLA 0,6 MPa VINNUÞRÝSTING OG PRÓFAST MEÐ 1,0 MPa ÁÐUR EN LEIÐSLUR ERU HULÐAR.

ALLT EFNI OG FRÁGANGUR KERFISINS SÉ Í SAMRÆMI VIÐ ÁKVÆÐI IST-67 OG GILDANDI REGLUGERÐIR.

ÓNEFNAR TENGILEIÐSLUR AÐ TÆKJUM ERU 16x2,2 ÁLPEX.


JÓN KRISTJÁNSSON BYGGINGARVERKFRÆÐINGUR
KT: 210754-4829

BREYTINGAR


TILVÍSANIR:

SKÝRINGAR..... SJÁ TEIKN. NR. 2-01

SNIÐ Í LÖGN. 1:10

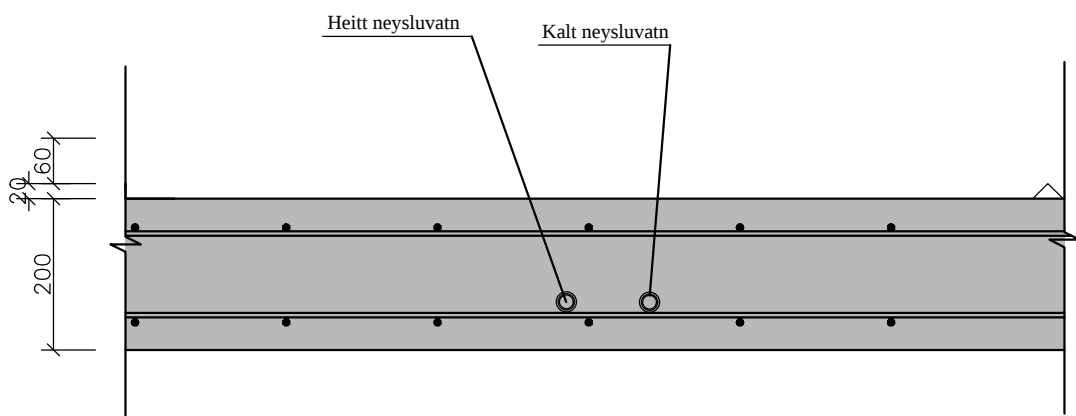

DREIFIGRIND NEYSLUVATNS. 1:10

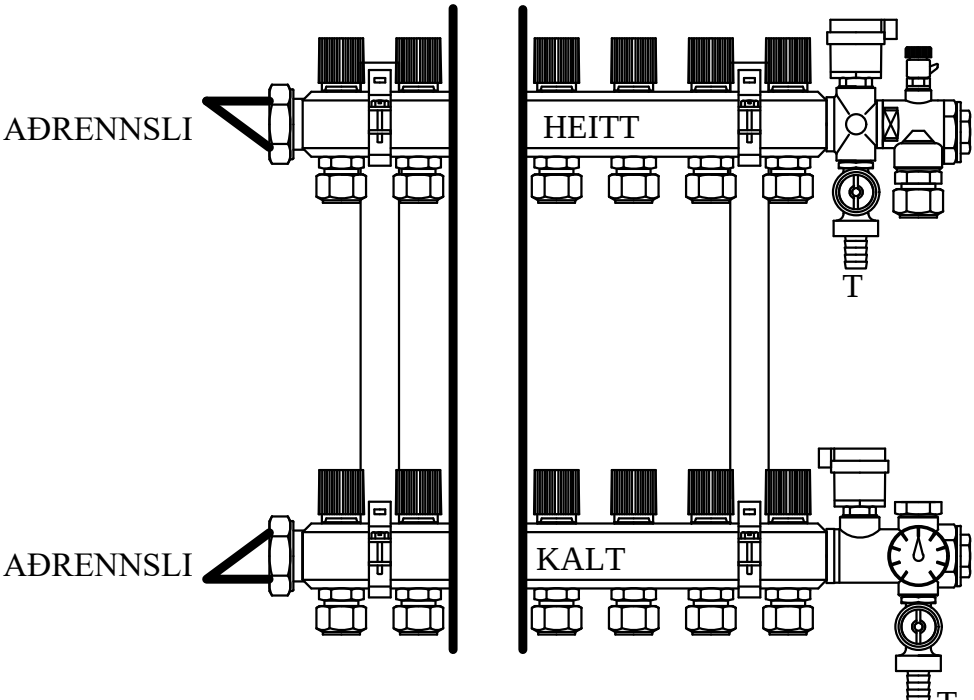

MERKJA SKAL ALLA TENGISTADI MEÐ VARANLEGRI MERKINGU

Reikn.	JKR	Des. '23	Útgefið:	12.01.2024
Teikn.	VP	Des. '23	Kvarði:	1:50, 1:10
Ath.				
Samþ.				

VIRKISÁS 28	Nr.	2-05
Hafnarfirði		

Verkluti: ÞRIFAKERFI, 2. HÆÐ, GRUNNMYND. SKÝRINGAR, SNIÐ.	Verkfræðistofa Jóns Kristjánssonar ehf Blaðstöða 12 110 Reykjavík Sími: 537-0002 Fax: 772-3154 Kí: 540617-0300 Netfang: jkncs24@gmail.com
--	---

GÓLFHITAKERFI, 1. HÆÐ, GRUNNMYND. 1:50

SKÝRINGAR FYRIR GÓLFHITALAGNIR:

1.
- a. Í DREIFIRÖRUM: Í LAGNASTOKKUM PEXRÖR MED SÚREFNISKÁPU, EINANGRUÐ MED DRAGHÓLKUM Í ÁLKÁPU, (t.d. Wirsbo- evalPEX) OG Í STEYPTUM GÓLFPLÖTUM SÖMU RÖR Í VEL SVEIGJANLEGU PEH BYLGJURÖRI ("RÖR Í RÖR").

b. Í GÓLFMOTTUM: PEXRÖR MED SÚREFNISKÁPU GERÐAR FYRIR 60°C OG 0.6 MPa Í 50 ÁR. (t.d. Wirsbo- evalPEX), RÖRIN SKULU VIÐURKENND AF RB.

c. Í DEILIRÖRUM: AFSINKUNARPOLIN MESSINGRÖR Ø20 FRÁ SAMA FRAMLEIDANDA OG PEXRÖRIN.

VIÐ TENGINGAR SKAL NOTA TILHEYRANDI FITTINGS VIÐURKENNDAN Í HITALAGNIR AF RB. LAGNAVINNA SKAL FRAMKVÆMD SKV. FYRIRMÆLUM FRAMLEIDANDA LAGNAEFNISINS. VATNSÞRÝSTINGUR. 0.2MPa, SKAL HAÐÐUR Á RÖRUM VIÐ ÚTLAGNINGU STEYPU.

2.
- ÁÐUR EN SAMSEYTI Á PÍPUM ERU HULIN, SKAL PRÓFA ALLAR LAGNIR MED 6 BAR ÞRÝSTINGI OG ÞAÐ LÁTIÐ STANDA Í 30 MÍN. EN ÞÁ ER ÞRÝSTINGUR LÁTINN FALLA SNÖGGT NIÐUR Í 0.5 SINNUM INNTAKSÞRÝSTING. FARI HANN ÞÁ LÍTILEGA UPP ER HANN LÁTINN STANDA Í 90 MÍN. FALLI ÞRÝSTINGUR EKKI Á ÞEIM TÍMA ER KERFIÐ ÞÉTT. ATHUGA SKAL ÖLL SAMSEYTI.
3.
- FESTA SKAL UTANÁLIGGJANDI LAGNIR MED 1200 mm MILLIBILI.
4.
- HREINSA SKAL ÖLL ÓHREININDI OG SVARF ÚR LÖGNUM.
5.
- SETJA SKAL RIFFLUÐ HLÍÐARRÖR FYRIR 20 mm SLÖNGUR TIL VARNAR ÞAR SEM PÍPUR FARA GEGNUM VEGGI, GÓLF, TENGSTAST KISTUM OG Á FRAMRÁSARLAGNIR AD MOTTUM.

JÓN KRISTJÁNSSON BYGGINGARVERKFRÆÐINGUR
KT: 210754-4829

BREYTINGAR

TILVÍSANIR:

SKÝRINGAR..... SJÁ TEIKN. NR. 2-01

Reikn.	JKR	Des. '23	Útgefið:	12.01.2024
Teikn.	VP	Des. '23	Kvarði:	1:50
Ath.				1:10
Samþ.				

VIRKISÁS 28
Hafnarfirði

Verkhliuti:
GÓLFHITAKERFI, 1. HÆÐ.
GRUNNMYND,
SKÝRINGAR OG SNID.

Nr.
2-06


Verkraðistofa
Jóns Kristjánssonar ehf.
Bláshóla 12
110 Reykjavík
Sími: 537-0002 Gsm: 772-3154
Kt: 540817-0300
Netfang: jkris54@gmail.com

GÓLFHITALÖGN:

PLø20c/c20 cm, INNSTEYPT,
NEMA ANNAÐ SÉ TEKIÐ FRAM

SNID X - X. 1:10

Í SNID X' - X' ER
c/c = 10 cm

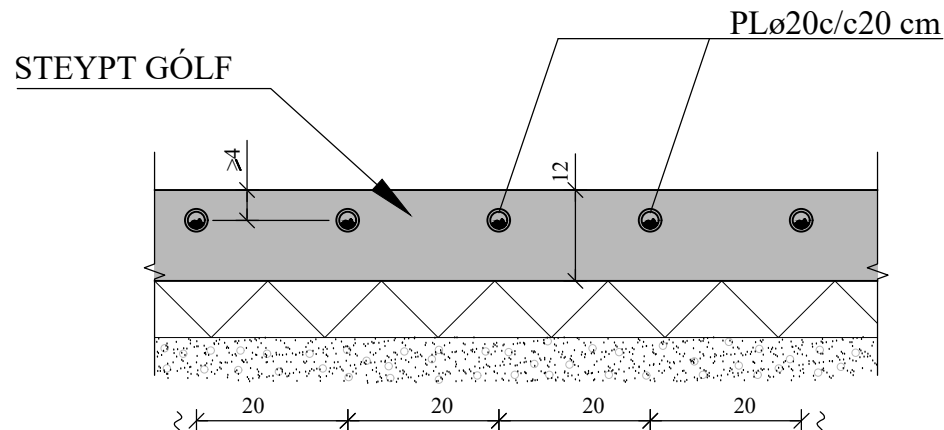


AFL GÓLFHITALAGNAR:				
Nr.	Lengd (m)	Afl (W)	Rými	
1	75	1500	Herbergi	
2	29	580	Baðherbergi	
3	49	980	Herbergi	
4	23	460	Baðherbergi	
5	100	2000	Eldhús	
6	74	1480	Herbergi	
7	57	1140	Herbergi	
8	70	1400	Herbergi	
9	77	1540	Sjónvarpsherb.	
Alls:		11080		


HANDKLÆÐAOFNAR:

Nr. ofns	Afköst W	Mestu mál (mm)			Stúta- staða	Ofnagerð	Ath.
		Hæð	Lengd	Þykkt			
1.01	250	1200	500	50	E-F	-	Bað
1.02	250	1200	500	50	E-F	-	Bað

Samþykkt
Hafnarfjörður
Byggingarfulltrúi

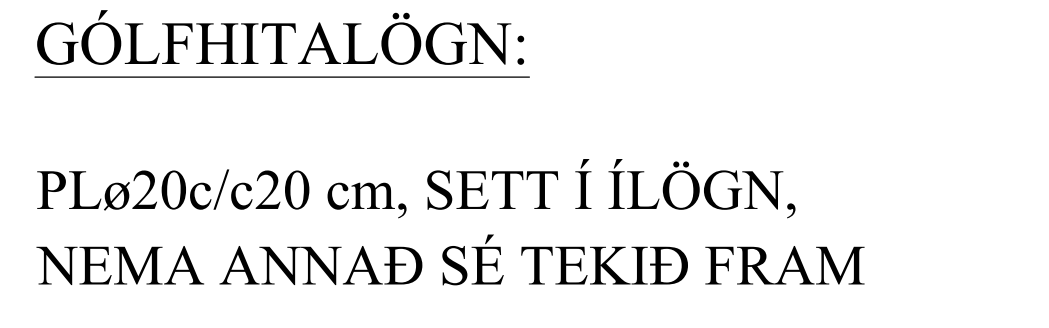

İ SNİD X' - X' ER
c/c = 10 cm

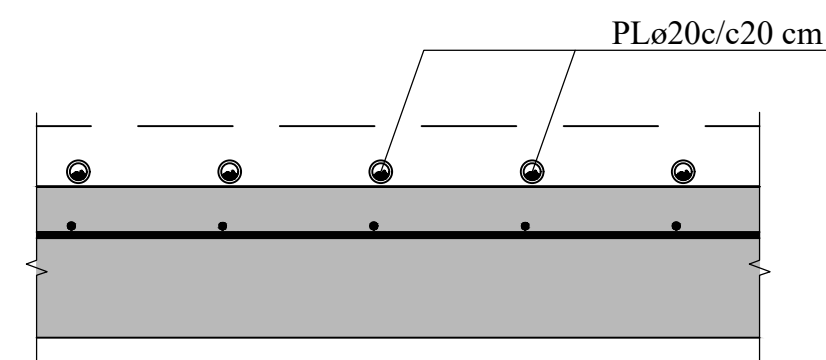

AFL GÓLFHITALAGNAR:			
Nr.	Lengd (m)	Afl (W)	Rými
1	16	320	Anddyri
2	76	1520	Bílskúr
3	104	2080	Herb./föt
4	76	1520	Herbergi
5	79	1580	Stofa
6	81	1620	Stofa
7	48	960	Baðherbergi
8	81	1620	Eldhús
	Alls:	11220	

Nr. ofns	Afköst W	Mestu mál (mm)			Stúta- staða	Ofnagerð	Ath.
		Hæð	Lengd	Þykkt			
2.01 - 2.02	250	1200	500	50	E-F	-	Bað

1. a. Í DREIFIRÐURUM: Í LAGNASTOKKUM PEXRÖR MED SÚRFÉNIKÁPU, EINANGRUD MED DRAGHÓLKUM Í ÁLKÁPU, (t.d. Wirsbo- evalPEX) OG Í STEYPTUM GÓLFPLÖTUM SÖMU RÖR Í VEL SVEIGJANLEGU PEH BYLGJURÖR ("RÖR Í RÖR").
- b. Í GÓLFMOTTUM: PEXRÖR MED SÚRFÉNIKÁPU GERÐAR FYRIR 60°C OG 0,6 MPa Í 50 ÁR. (t.d. Wirsbo- evalPEX). RÖRIN SKULU VIÐURKENND AF RB.
- c. Í DEILIRÐURUM: AFSINKUNARÞOLIN MESSINGRÖR Ø20 FRÁ SAMA FRAMLÉIÐANDA OG PEXRÖRIN.

VIÐ TENGINGAR SKAL NOTA TILHEYRANDI FITTINGS
VIÐURKENNDAN Í HITALAGNIR AF RB. LAGNAVINNA SKAL
FRAMKVÆMD SKV. FYRIRMÆLUM FRAMLEIÐANDA
LAGNAEFNISINS. VATNSÞRÝSTINGUR. 0.2MPa, SKAL
HAFÐUR Á RÖRUM VIÐ ÚTLAGNINGU STEYPU.

2. ÆÐUR EN SAMSEKEYTI Á ÞÍPUM ERU HULIN, SKAL PRÓFA ALLAR LAGNIR MEÐ 6 BAR ÞRÝSTINGI OG ÞAÐ LÁTIÐ STANÐA Í 30 MÍN. EN ÞÁ ER ÞRÝSTINGUR LÁTINN FALLA SNÖGGT NIÐUR Ó 0.5 SINNUM INNTAKSÞRÝSTING. FARI HANN ÞÁ LÍTILEGA UPP ER HANN LÁTINN STANÐA Í 90 MÍN. FALLI ÞRÝSTINGUR EKKI Á ÞEIM TÍMA ER KERFIÐ ÞÉTT. ATHUGA SKAL ÖLL SAMSEKEYTI.
3. FESTA SKAL UTANÁLIGGJANDI LAGNIR MEÐ 1200 mm MILLIBILI.
4. HREINSA SKAL ÖLL ÖHREININDI OG SVARF ÛR LÖGNUM.
5. SETJA SKAL RIFFLUD HLÍÐARRÖR FYRIR 20 mm SLÖNGUR TIL VARNAR ÞAR SEM ÞÍPUR FARA GEGNUM VEGGI, GÓLF, TENGSTAST KISTUM OG Á FRAMRÁSARLAGNIR AD MOTTUM

JÓN KRISTJÁNSSON BYGGINGARVERKFRÆÐINGUR
KT: 210754-4829

BREYTINGAR


SKÝRINGAR..... SJÁ TEIKN. NR. 2-01

Reikn.	JKR	Des. '23	Útgefið: 12.01.2024
Teikn.	VP	Des. '23	
Ath.			Kvarði: 1:50
Samp.			1:10


VIRKISÁS 28 Hafnarfirði	Nr. 2-07
----------------------------	-------------

Verkhlutit
GÓLFHITAKERFI, 2. HÆÐ
GRUNNMYND,
SKÝRINGAR OG SNIÐ.

Verkfræðistofa
Jóns Kristjánssonar ehf
Bildshöfða 12
110 Reykjavík
Sími: 537-0002 Gsm: 772-3154
Kt: 540817-0300
Netfang: jokris54@gmail.com

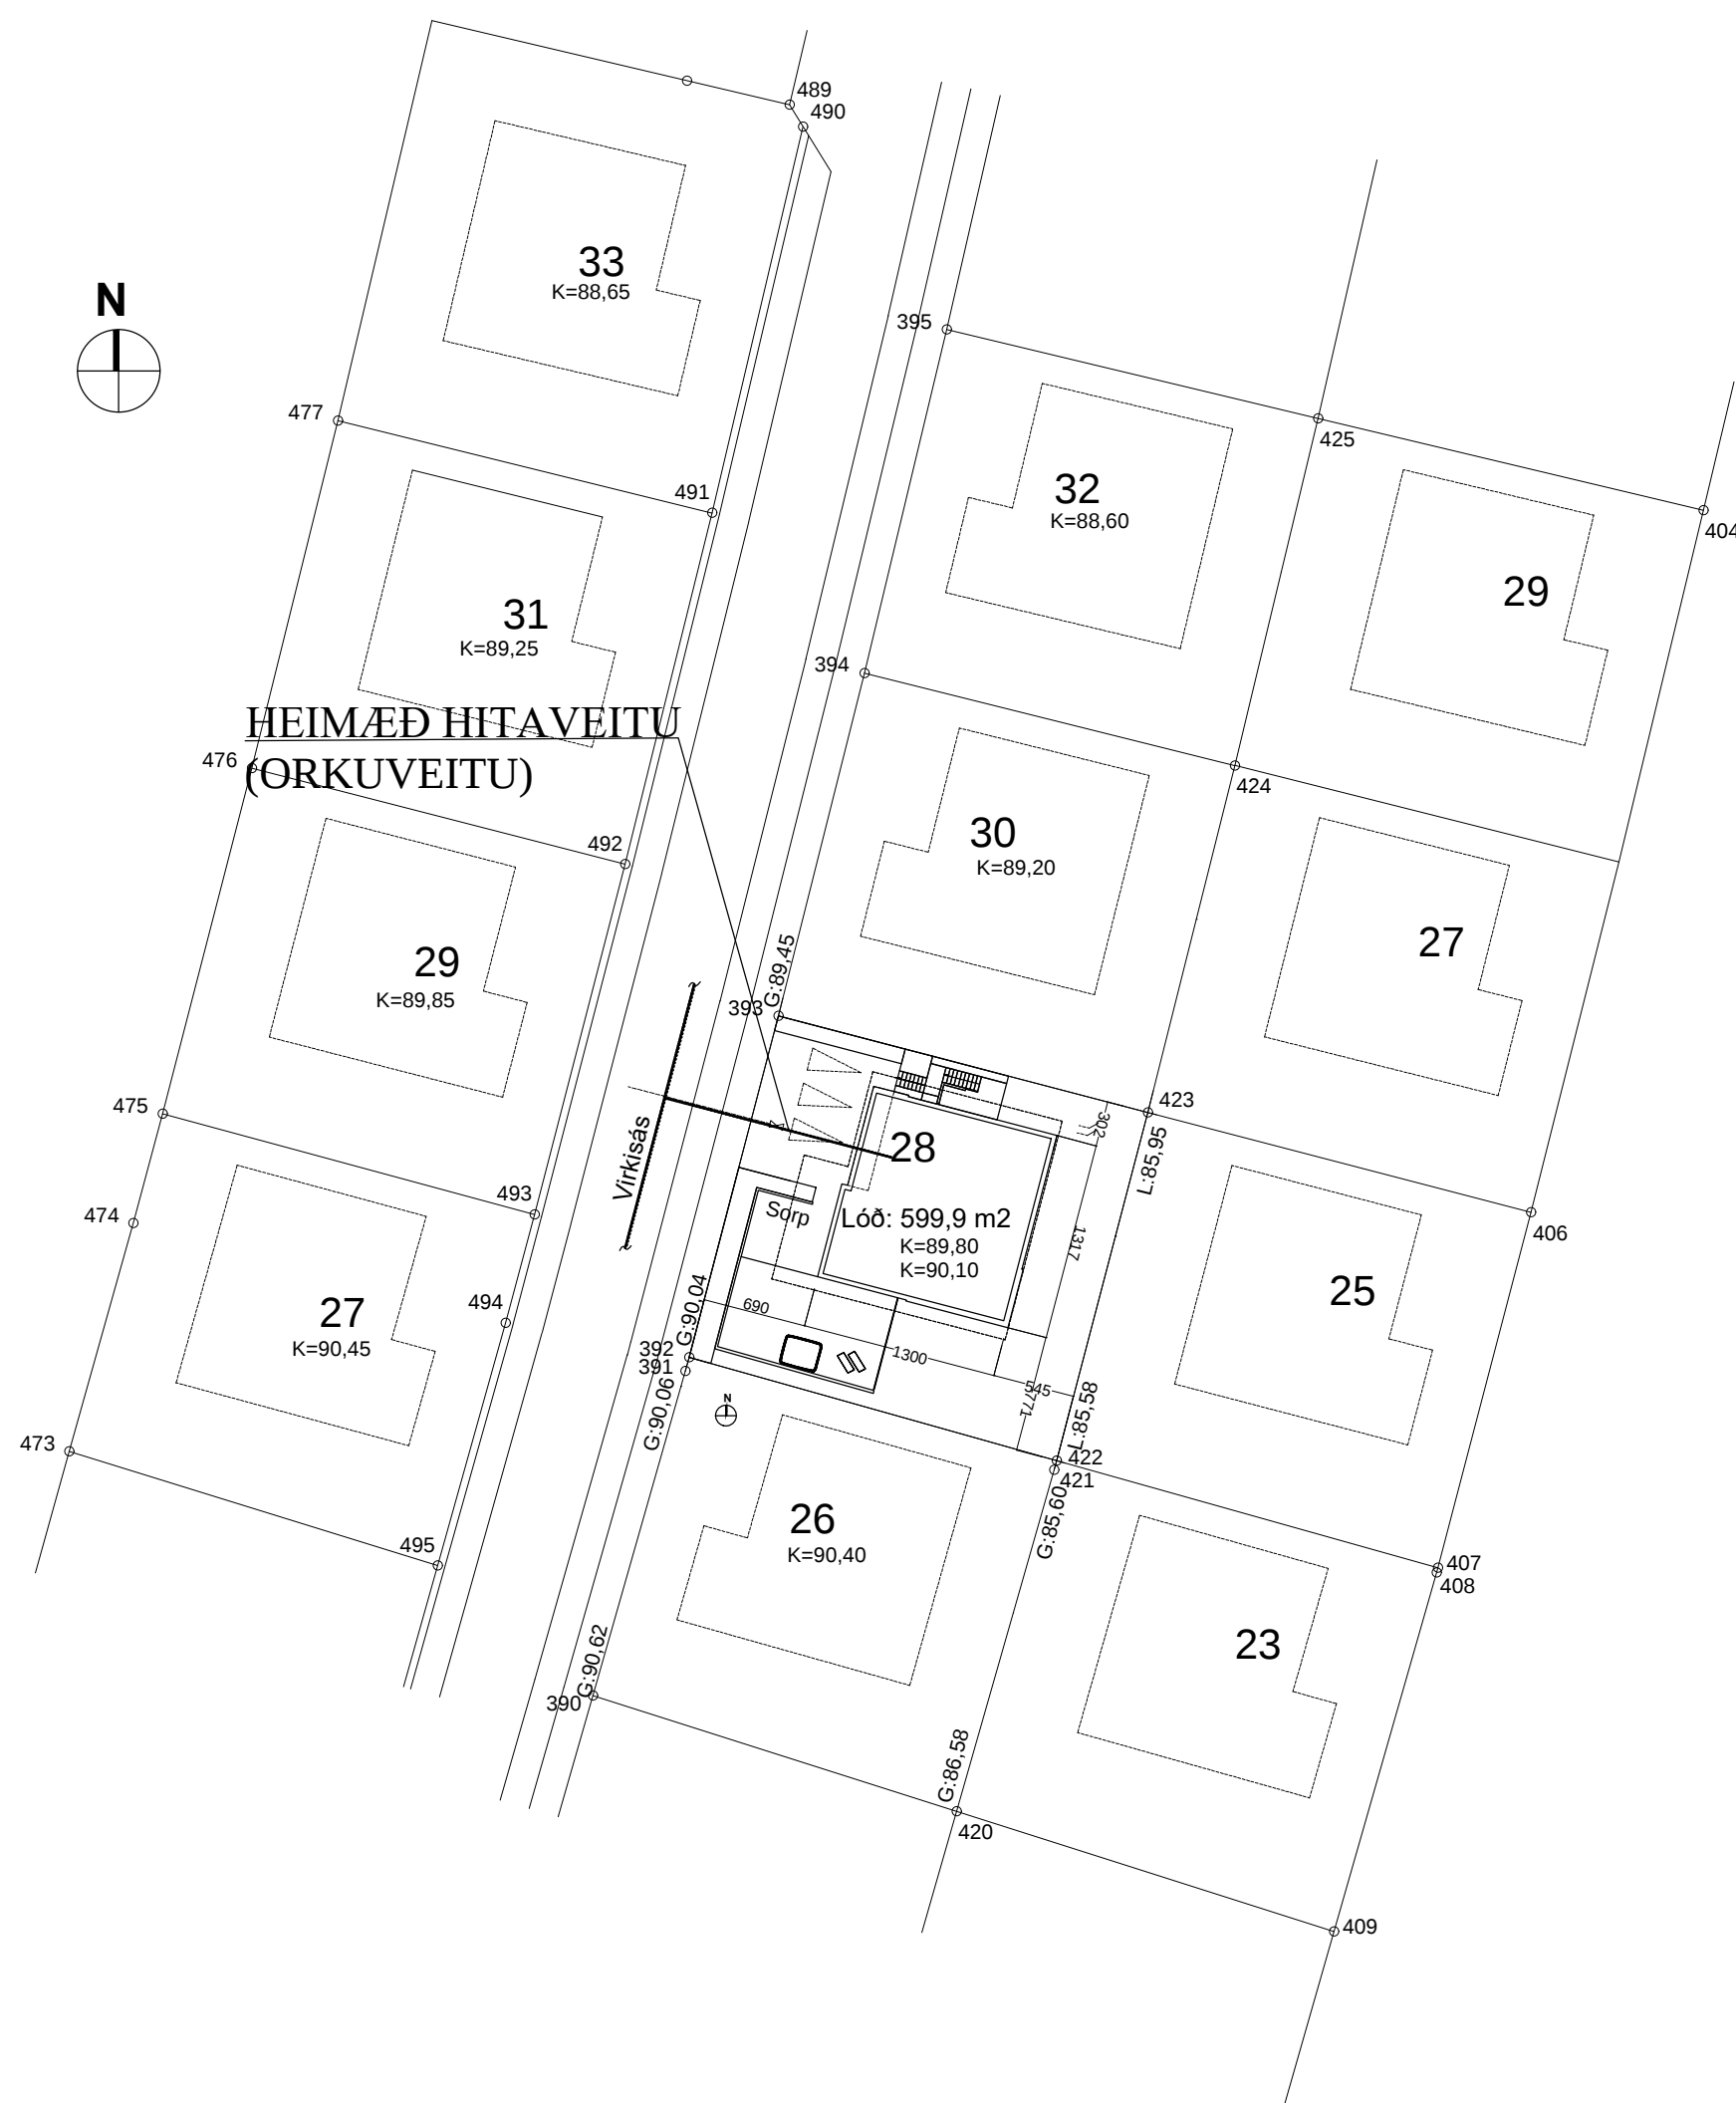

TENGIGRIND, RÚMMYND. 1:20

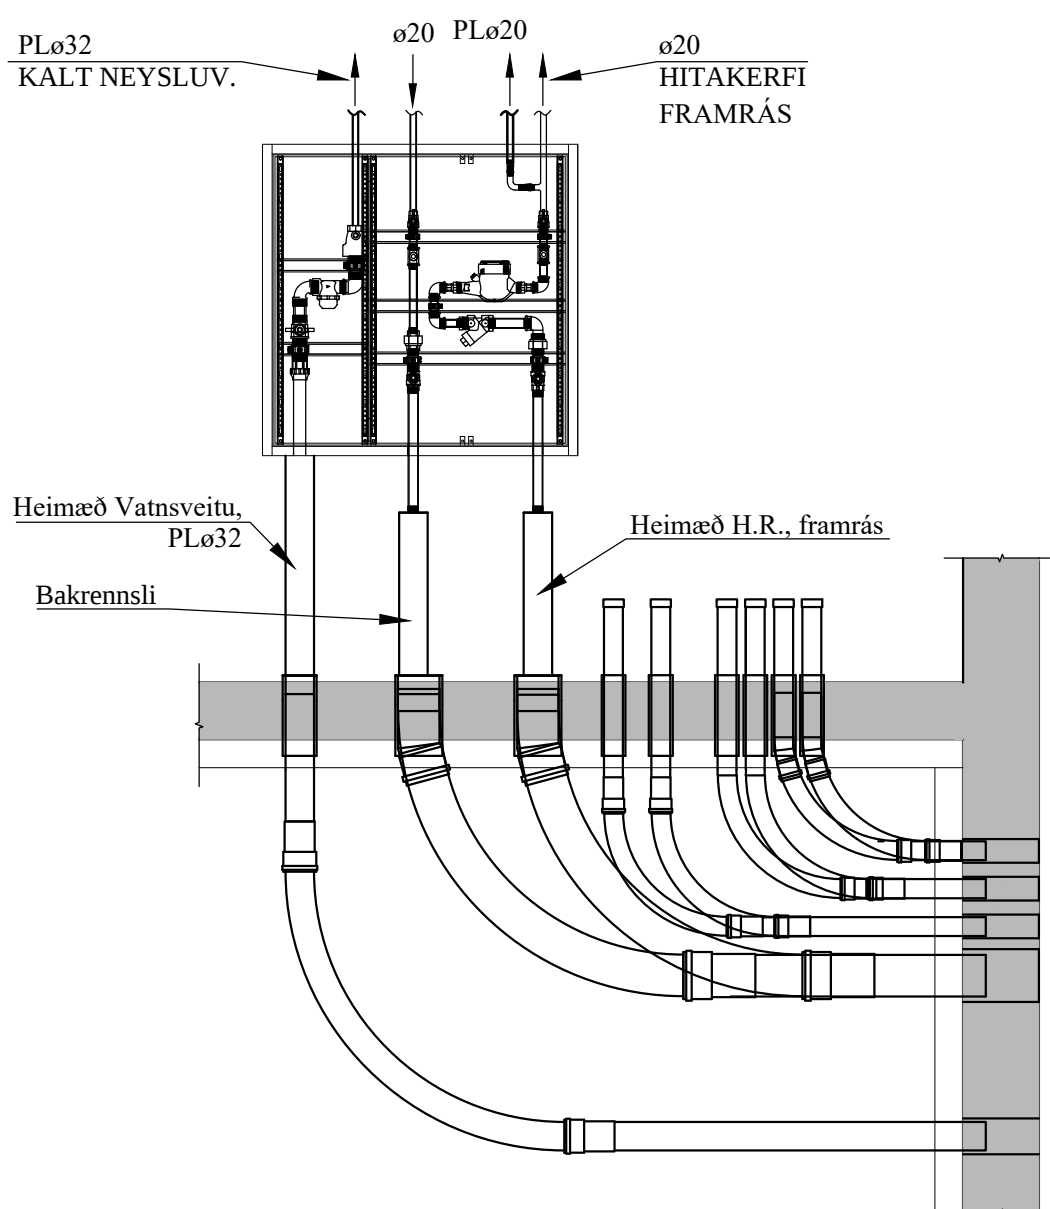

TAFLA YFIR TÖPPUNARSTAÐI:

Allir tappstaðir eru $\varnothing 15$ mm, nema annað sé tekið fram.

Tæki	Sk.st.	Fjöldi	Kalt	Heitt
Vatnssalerni	VS.	3	0,3	-
Handlaugar	HL	3	0,3	0,3
Stálvaskar	SV	1	0,2	0,2
Eldhúsvaskar	EV	2	0,4	0,4
Sturtuböð	SB	3	0,6	0,6
Þvottavélar	ÞV	1	0,2	0,2
Uppþvottavélar	UV	2	0,4	0,4
Garókranar	G	-	-	-
Baðkór	B	1	0,2	0,2

Alls: 2,6 l/s 2,5 l/s

Heimæð vatnsveitu: PL 032

JÓN KRISTJÁNSSON BYGGINGARVERKFRÆÐINGUR
KT: 210754-4829

BREYTINGAR

TILVÍSANIR:

SKÝRINGAR..... SJÁ TEIKN. NR. 2-01



Reikn.	JKR	Des. '23	Útgefið:	12.01.2024
Teikn.	JKR	Des. '23	Kvarði:	1:500
Ath.				1:20
Samb.				

VIRKISÁS 28
Hafnarfirði

Verkhilúti
HITA- OG ÞRIFAKERFI,
AFSTÖÐUMYND,
OG TENGIGRIND.
TAFLA YFIR
TÖPPUNARSTAÐI.

Nr.	2-08
Verkfæðistofa Jóns Kristjánssonar ehf Bíldshöfða 12 110 Reykjavík Sími: 537-0002 Gsm: 772-3154 Kt: 540817-0300 Netfang: jokris4@gmail.com	

KERFISMYND GÓLFHITAKERFIS.

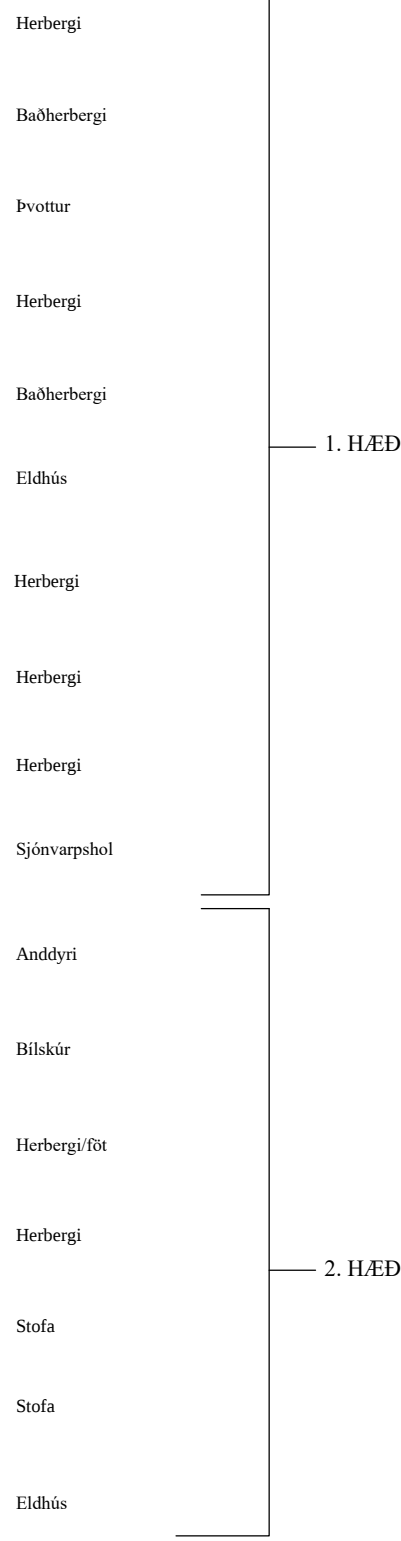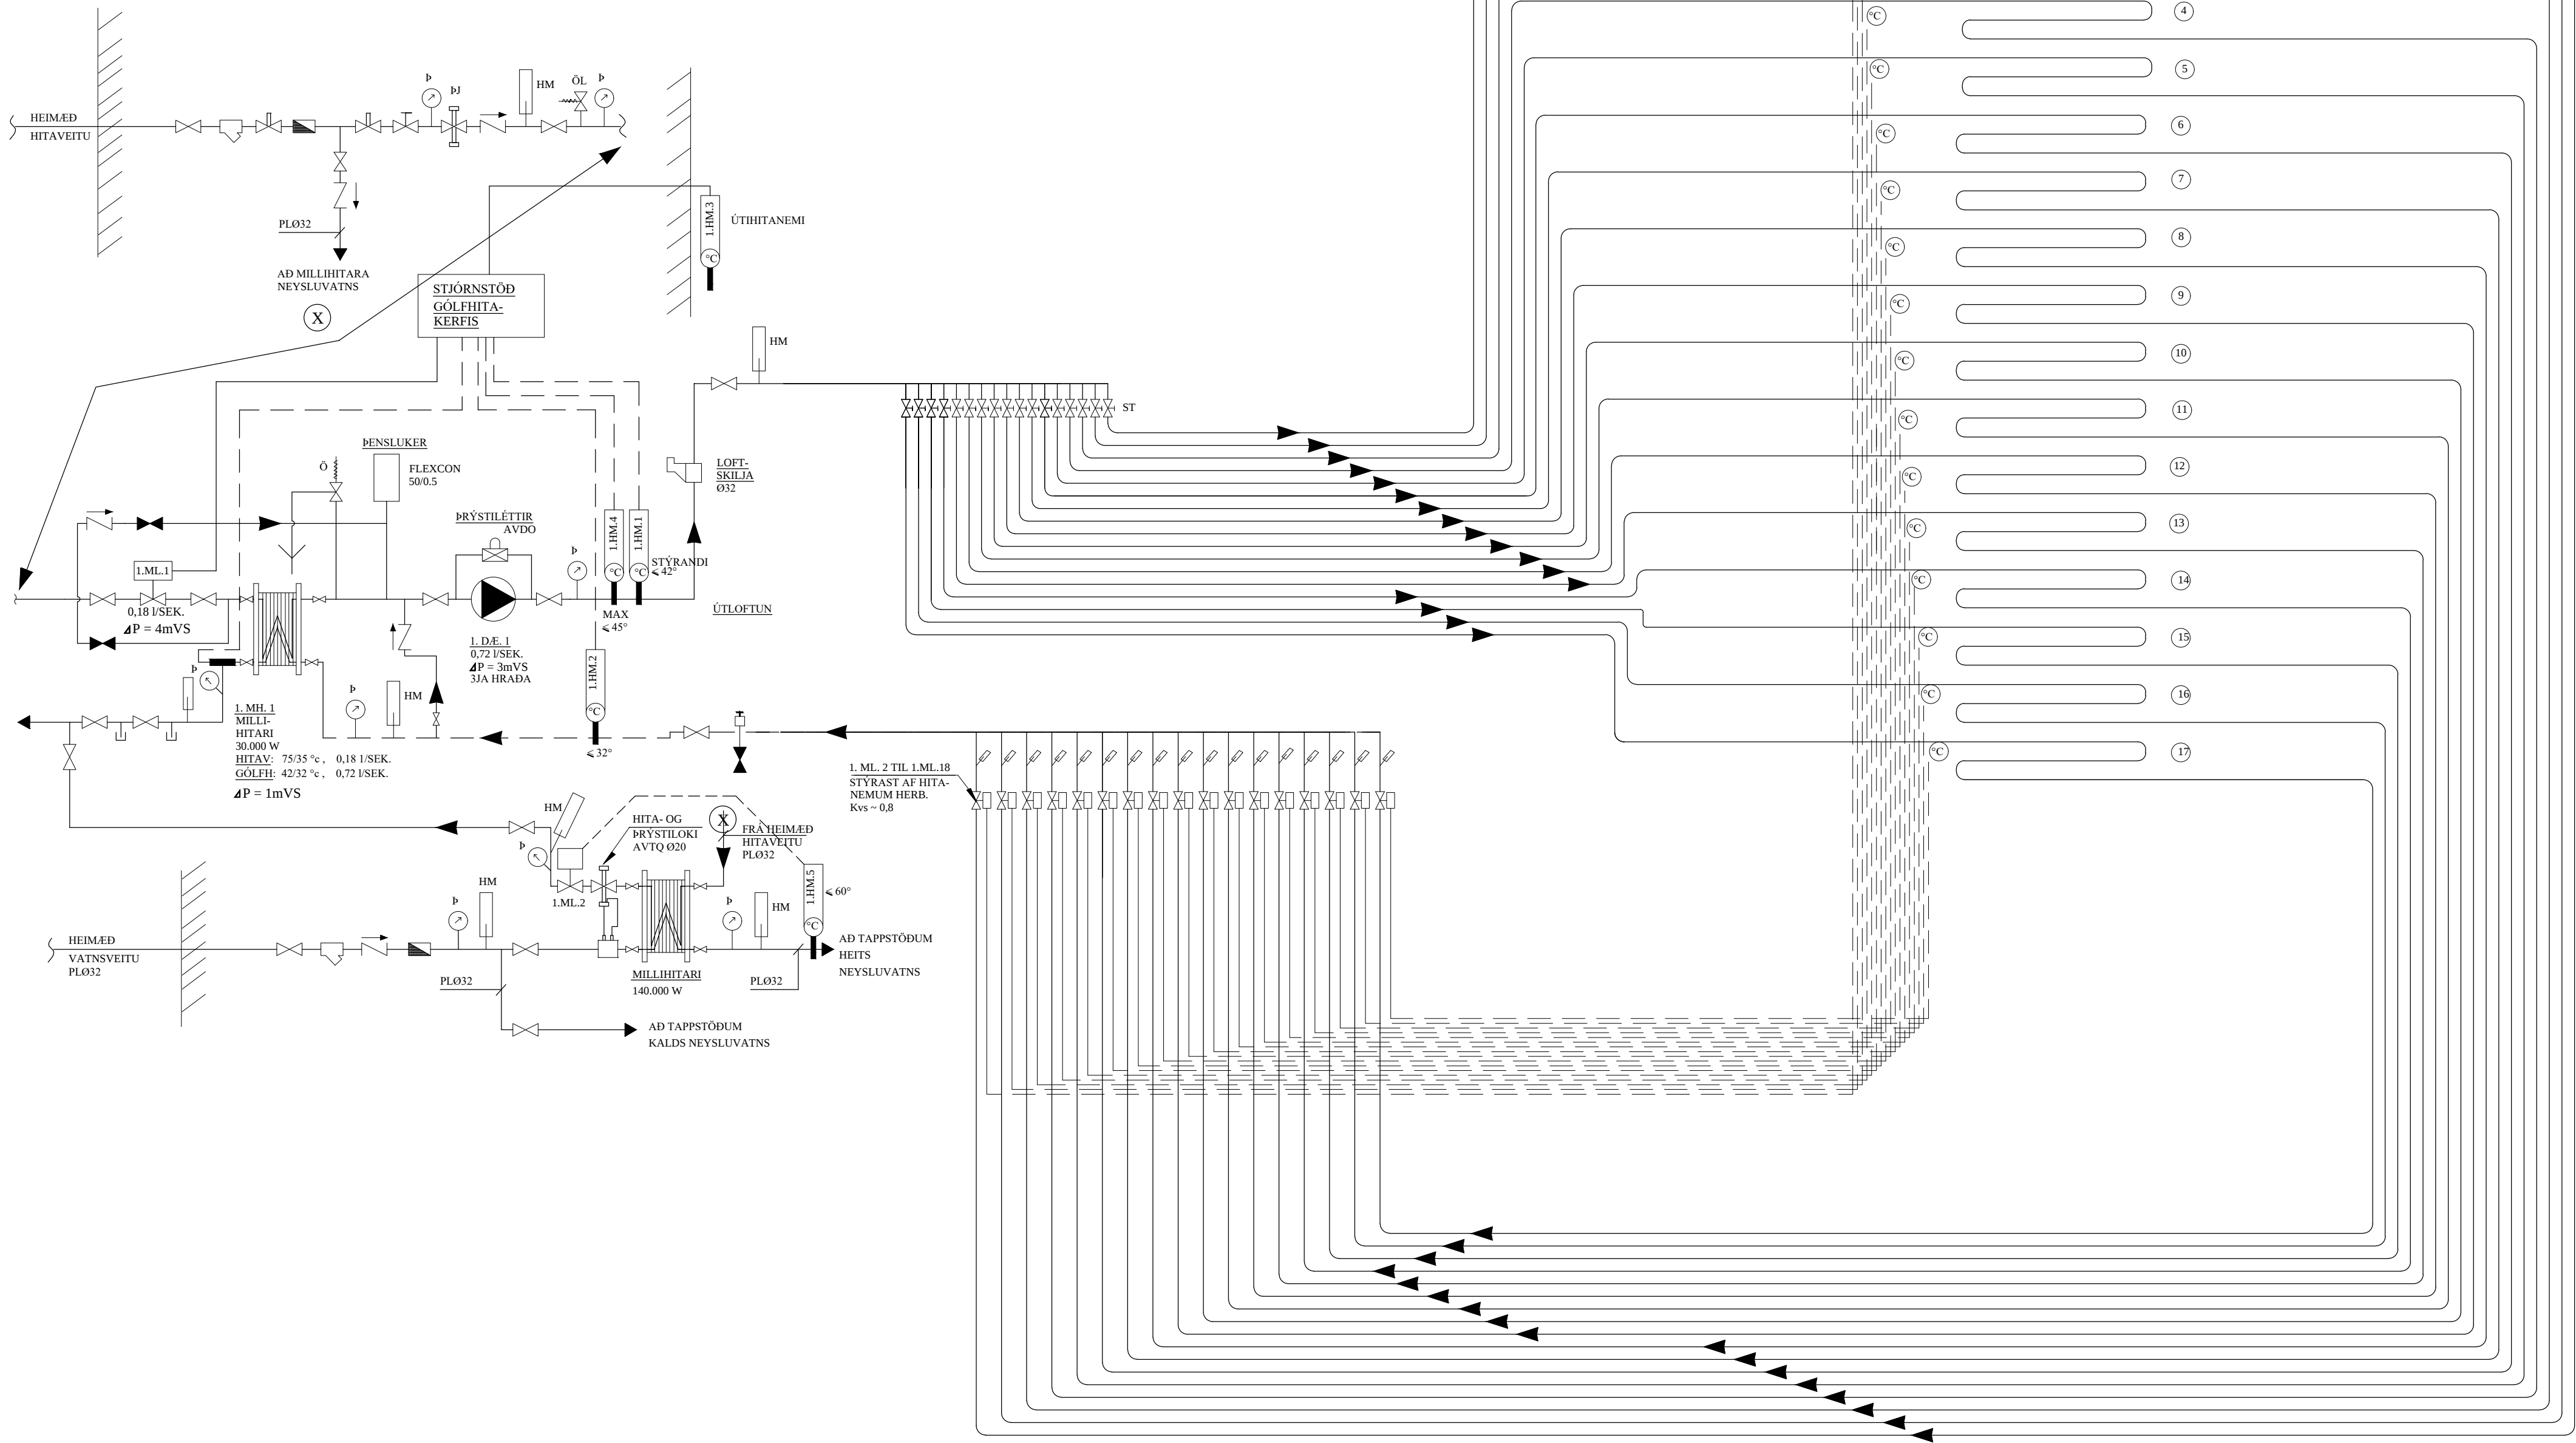

TÆKJALISTI:

1.D.E.1	HRINGRÁSARDÆLA
	AFKÖST: 0,72 l / s VIÐ ΔP = 30 kPa. MÓTOR 1x220 V. HLUTVERK: HRINGRÁSARDÆLA FYRIR GÓLFHITAKERFI. DÆLA GENGUR STÖÐUGT.
1.ML.1	MÓTORLOKI
	STÝRIR RENNSLI HITAVEITUVATNS INN Á MILLIHITARA
1.MH.1	VARMASKIPTIR
	PLÖTUVARMASKIPTIR FYRIR GÓLFHITAKERFI
	AFKÖST: 30 kW, ΔP = 1m VS
1.HM.1	HITASKYNJARI, STÝRANDI
	HITASKYNJARI ER STAÐSETTUR Í FRAMRÁS EFTIR BLÖNDUN. STILLTUR Á 42°C
1.HM.2	HITASKYNJARI
	HITASKYNJARI ER STAÐSETTUR Í BAKRÁS STILLTUR Á 32°C
1.HM.3	ÚTHITANEMI
	MÆLISVIÐ -10 - 20°C. EYKUR/MINNKAR RENNSLI Í GEGNUM MÓTORLOKA EFTIR ÚTHITASTIGI
1.HM.4	HITANEMI
	LOKAR FYRIR MÓTORLOKA EF HITASTIG > 45°C
1.HM.5	HITANEMI
	LOKAR FYRIR MÓTORLOKA EF HITASTIG > 60°C


KERFISLÝSING, GÓLFHITAKERFI

GÓLFHITAKERFI ER BÚIÐ DÆLU OG UPPBLÖNDUN PAR SEM MÓTORLOKI 1.ML.1 HELDUR INNSTLLTUM FRAMRÁSARHITA STÖDUGUM, MAX 42°C OG STJÖRNAD ER AF VATNSHITASKYNJARA OG ÚTHITANEMA.

ÚTHITASKYNJARI EYKUR/MINNKAR RENNSLI Í GEGNUM 1.ML.1 EFTIR ÚTHITA. ÞEGAR ÚTHITI ER -15°C ÞÁ ER FRAMRÁSARHITI Á GÓLFHITAKERFI STILLTUR Á 42°C. ÞEGAR ÚTHITI ER 0°C ÞÁ LÆKKAR FRAMRÁSARHITINN Í 35°C. FRAMRÁSARHITI GÓLFHITAKERFIS FER ÞÓ ALDREI NIÐUR FYRIR INNSTILLT ÓSKGILDI.



RENNSLI Í HVERRI GÓLFHITALÖGN ER STJÖRNAD MEÐ MÓTORLOKUM SEM TENGDIR ERU HITANEMUM / STILLUM Í HVERJU RÝMI.

TENGIKISTA GÓLFHITALAGNA, 9/8 STÚTA

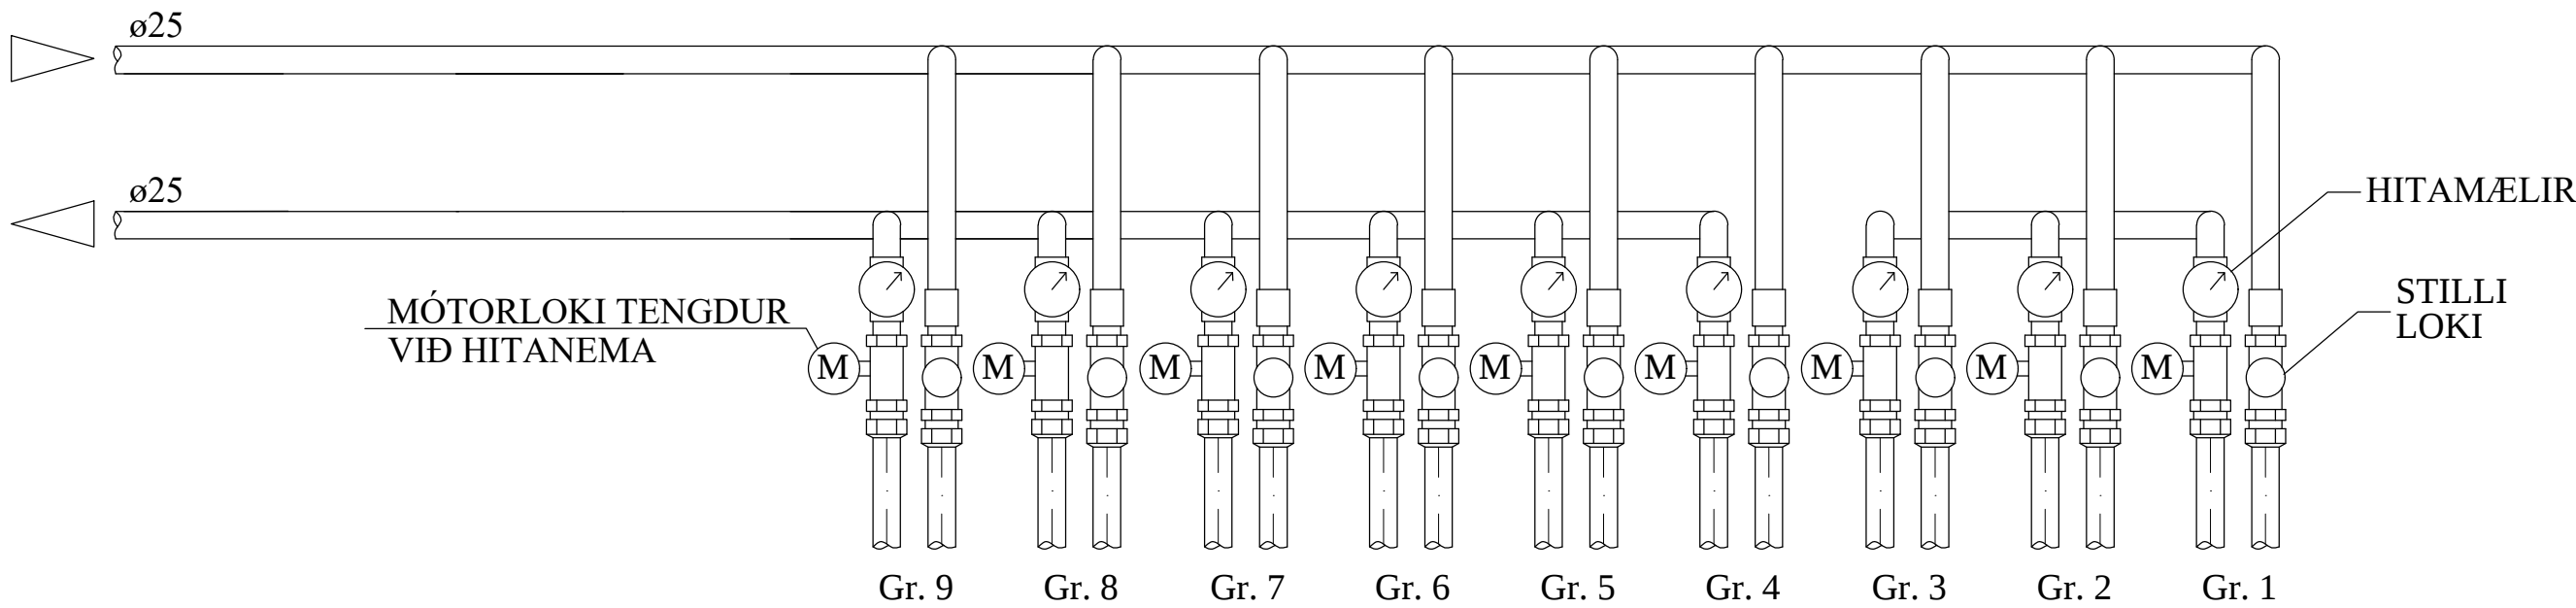

SKÝRINGAR:

MERKINGAR:

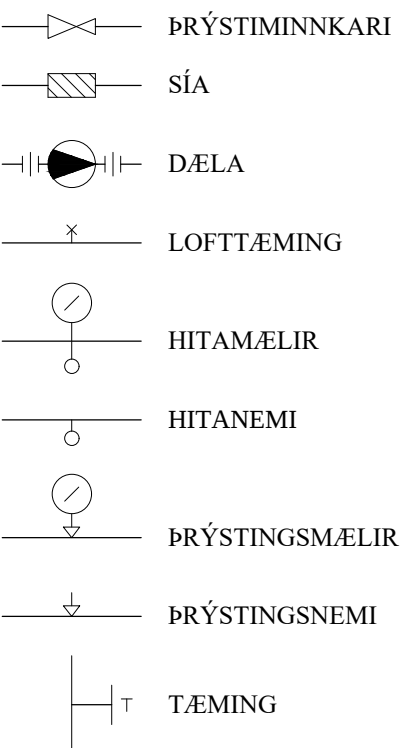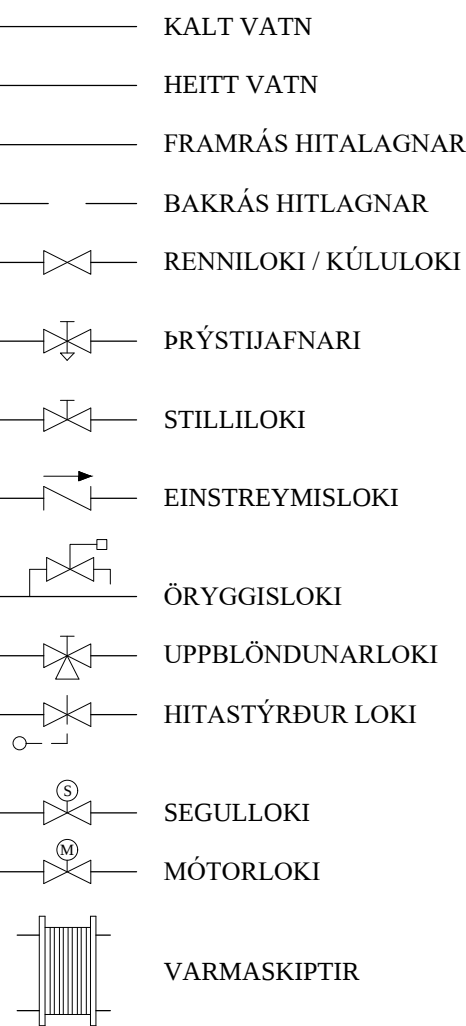

TILVÍSANIR:

SKÝRINGAR..... SJÁ TEIKN. NR. 2-01

Reikn.	JKR	Des. '23	Útgefið:	12.01.2024
Teikn.	VP	Des. '23	Kvarð:	ENGINN
Ath.				
Samþ.				
VIRKISÁS 28				Nr. 2-09
Hafnarfjörður				
Verkhluði				
GÓLFHITALÖGN OG NEYSLUVATNSKERFI, KERFISMYND.				
Verkhluði				
Jóns Kristjánssonar ehf.				
Bíðarhlíða 12				
110 Reykjavík				
Sími: 537-0002 Gsm: 772-3154				
Rt: 540817-0300				
Netfang: jkris54@gmail.com				



SNJÓBRÆÐSLUKERFI Í PLANI, GRUNNMYND.1:50

SNJÓBRÆÐSLULÖGN:

L1 = 163M
L2 = 159M

AFL : 200 w/m²

SNID Y - Y. 1:10

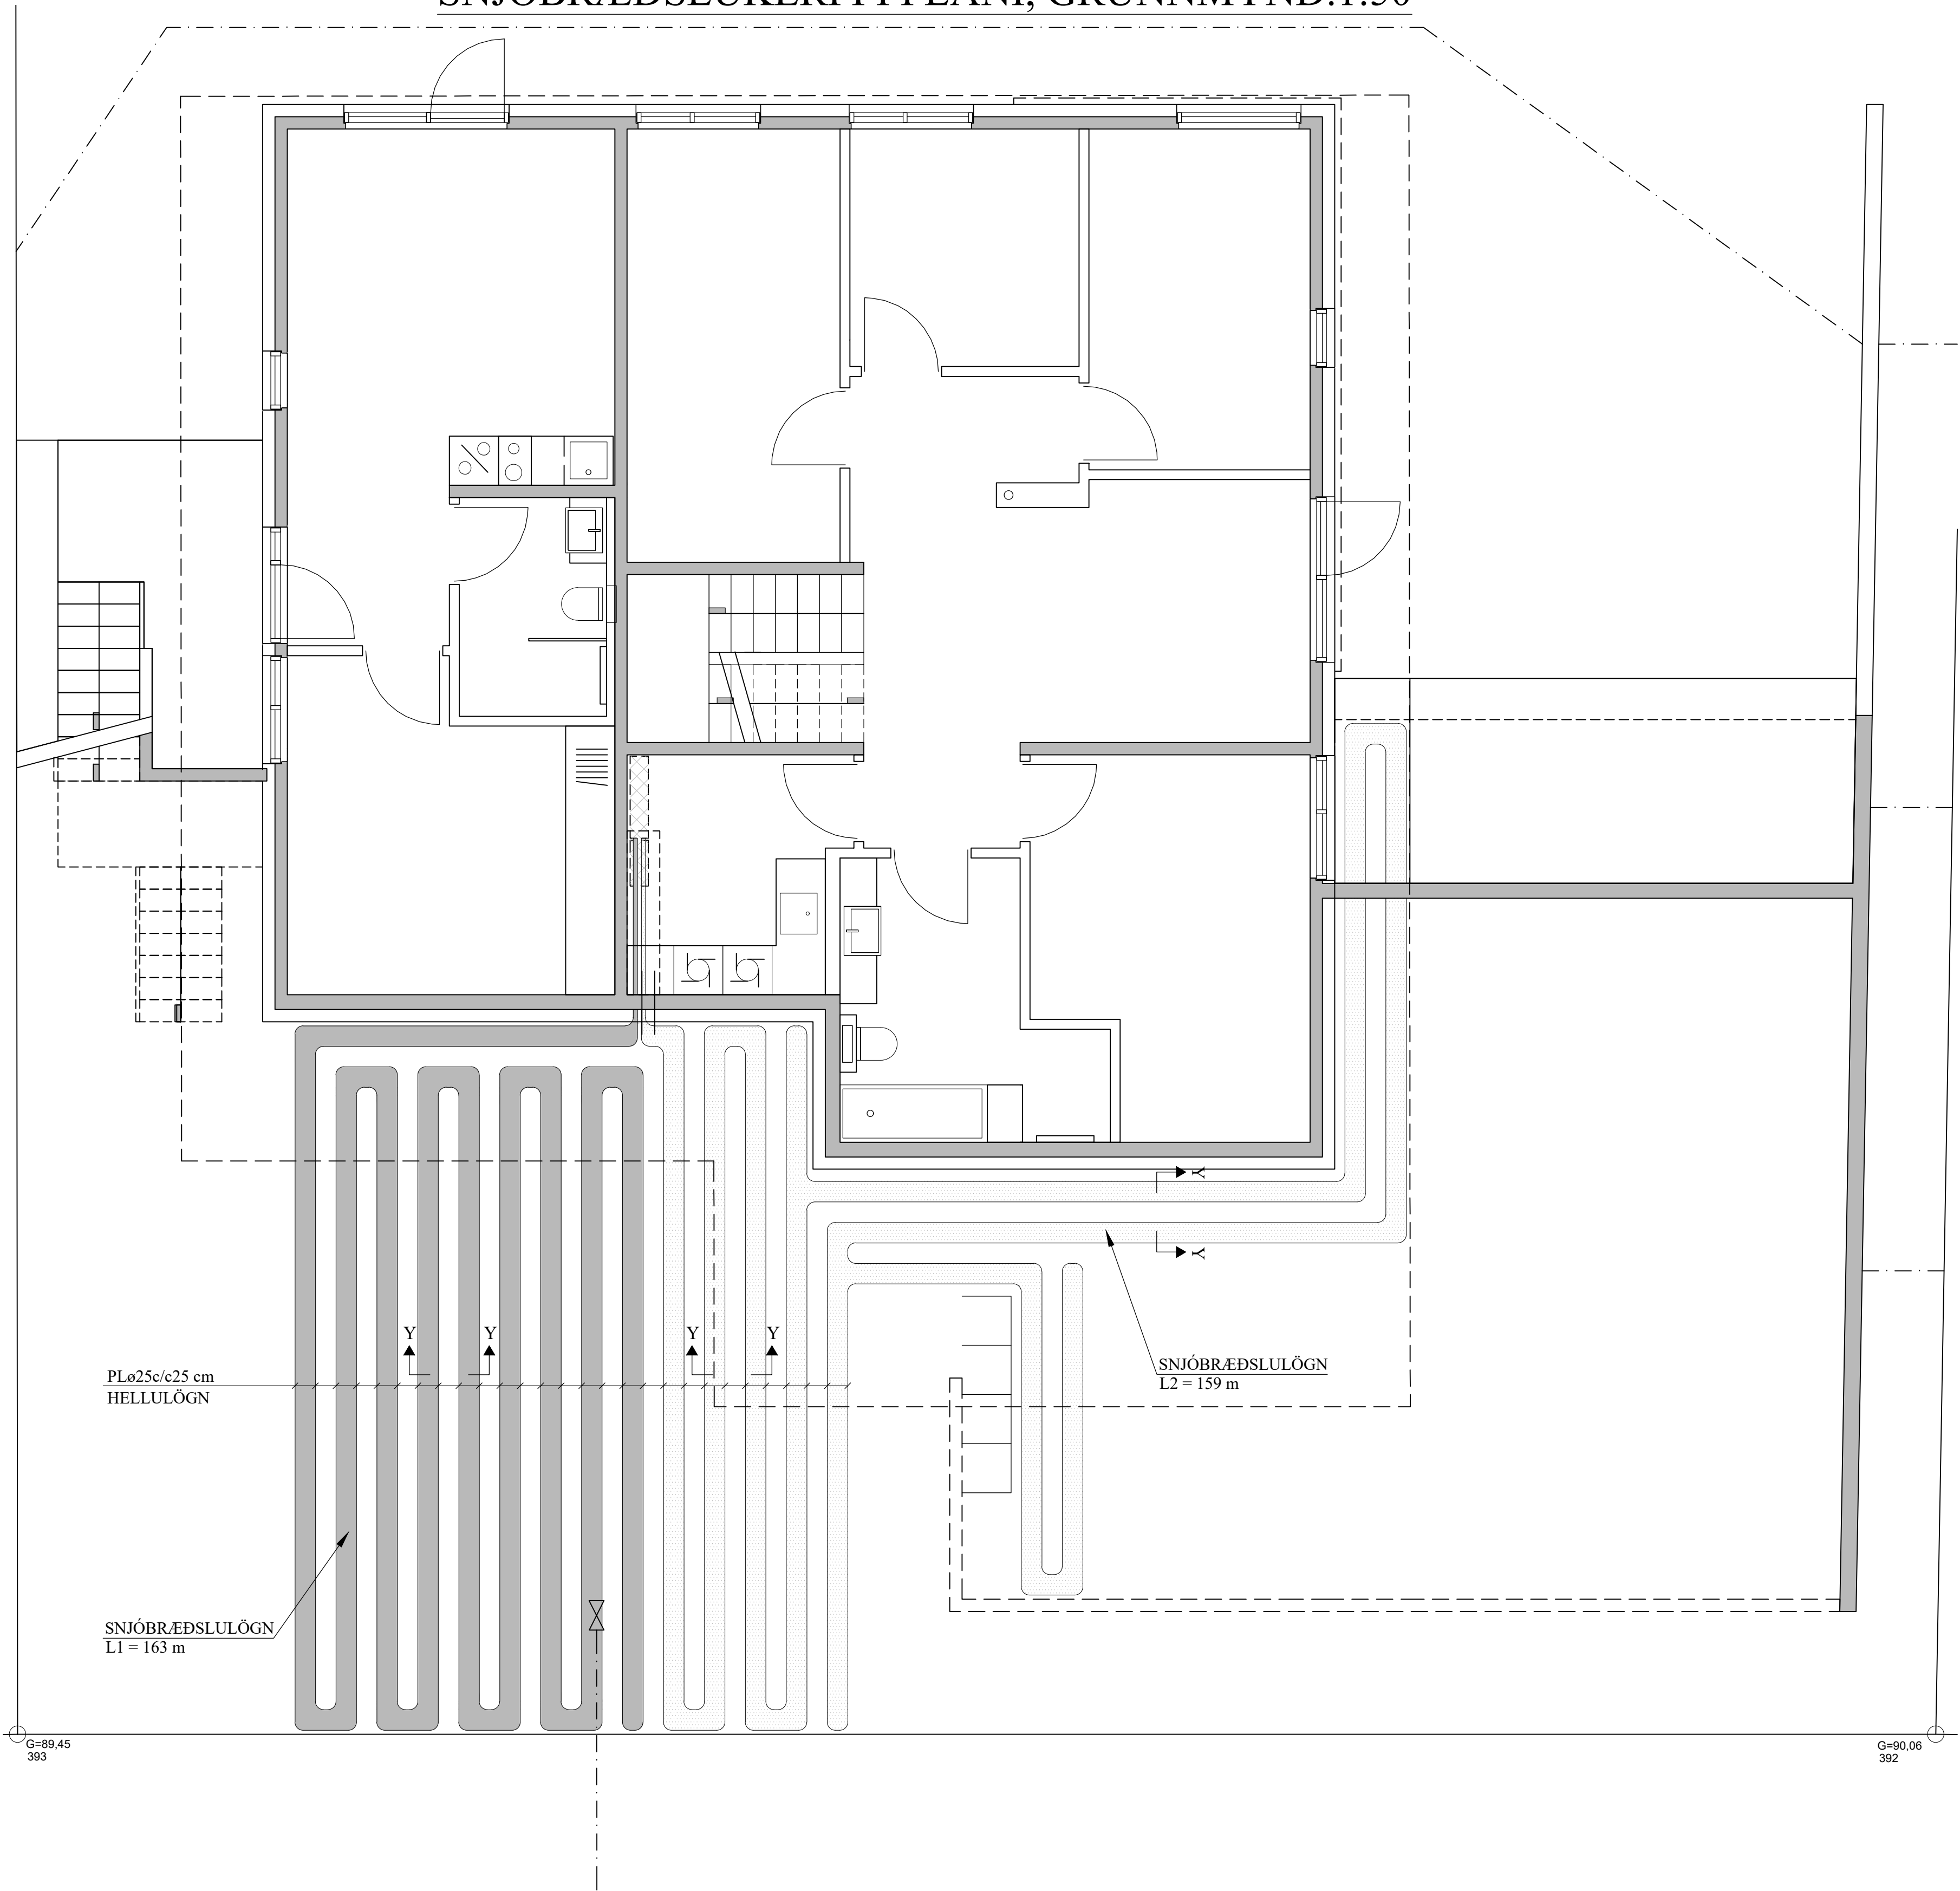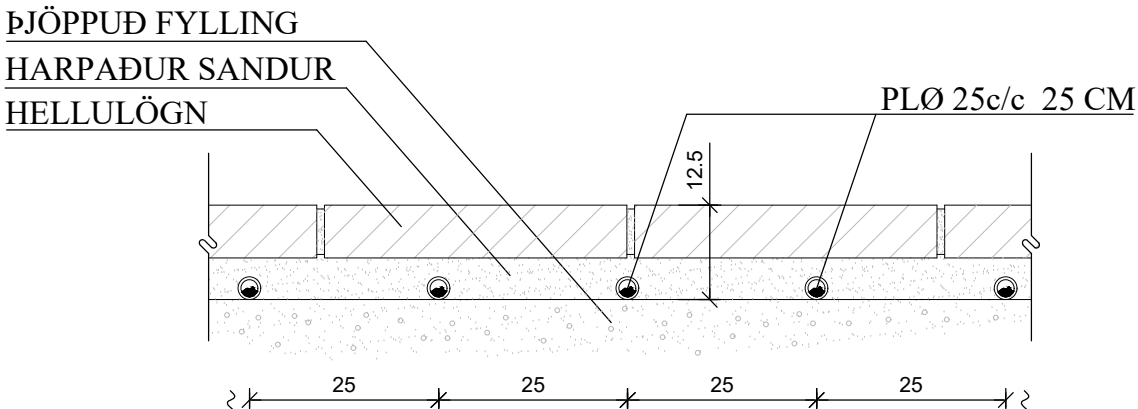

JÓN KRISTJÁNSSON BYGGINGARVERKFRÆÐINGUR
KT: 210754-4829

BREYTINGAR

TILVÍSANIR:
SKÝRINGAR..... SJÁ TEIKN. NR. 2-01

Reikn.	JKR	Des. '23	Útgefið:	12.01.2024
Teikn.	VP	Des. '23	Kvarði:	1:50
Ath.				1:10
Samþ.				

VIRKISÁS 28		Nr.	2-10
Hafnarfirði			
Verkhluði: SNJÓBRÆÐSLUKERFI, GRUNNMYND, SKÝRINGAR OG SNID.		Jón Kristjánsson Byggingarverkfræðingur VJK ehf Blöskvíða 12 110 Reykjavík Sími: 537-0002 Gsm: 772-3154 Kt: 540817-0300 Netfang: jkris54@gmail.com	