


GRUNNMYND 1:50

BAKRENSLI HITAVEITU  
Ø 32 PEH

INNTAK KALT VATN  
Ø 32 PEH

TENGING VIÐ GÖTUBRUNN Í VITASTÍG  
VINNIST Í SAMRÁÐI VIÐ HAFNARFJARÐARBE  
HALLI LAGNA RÆÐST AF LEGU LAGNA Í GÖTU  
ATH. Á STAÐNUM

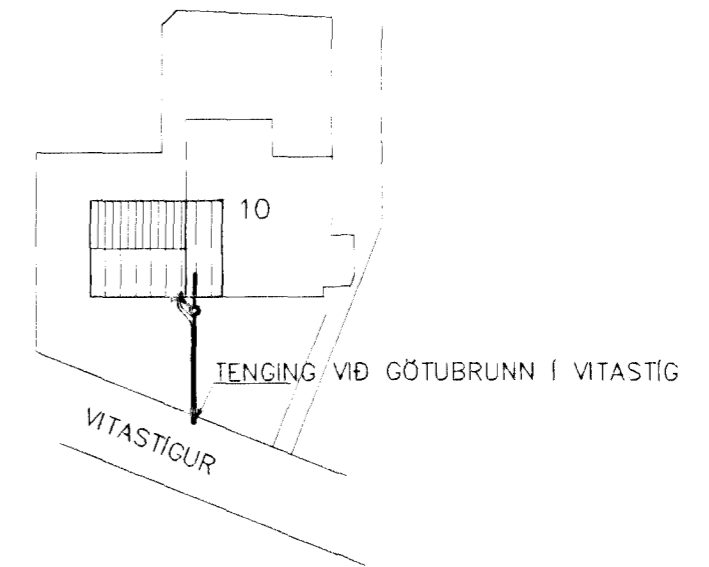

AFSTÖÐUMYND 1:500

01	MARS 00	TENGING AÐ GÖTULÖGN BR G.H.	
Br.	Dags.	Eðli breytinga	Sign
<b>VITASTÍGUR 10</b> <b>HAFNARFIRÐI</b> VIÐBYGG. 2 ÁFANGI  GRUNNMYND GRUNNLAGNA AFSTÖÐUMYND			
MKV.	1:50	1:500	
DAGS.	NÓV.99		
VERK NR.	9938		
TEIKN. NR.	2-02		
HANVAÐ SIG. ÞORLEIFSS. KT. 241148-3009			
TEIKNAD G.H.			
YF RFARID			
<b>TÆKNIÞJÓNUSTA</b> SIGURÐAR ÞORLEIFSSONAR ehf STRANDGÖTU 11 220 HAFNARFIRÐI Sími 555-4255 FAX 565-2875 E-mail taeknihjonusta@islandia.is			