


GRUNNMYND 1:50

BAKRENNSLI HITAVEITU  
Ø 32 PEH

INNTAK KALT VATN  
Ø 32 PEH

Ø 15 ST 15%

TENING VIÐ GÖTUBRUNN Í VITASTÍG  
VINNIST Í SAMRÁÐI VIÐ HAFNARFJARDARBE  
HALLI LAGNA RÆÐST AF LEGU LAGNA Í GÖTU  
ATH. Á STAÐNUM

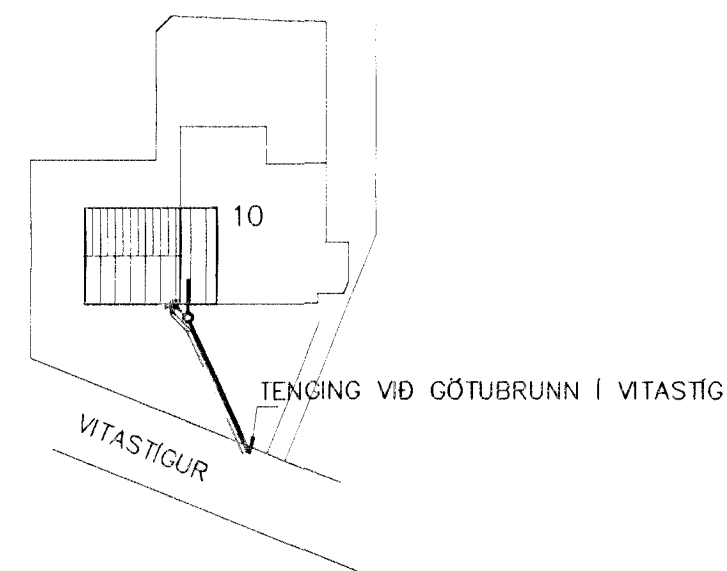

AFSTÖÐUMYND 1:500

BR.	DAGS.	EÐL. BREITINGA	S.GN.

VITASTÍGUR 10  
HAFNARFIRÐI  
VIÐBYGG. 2 ÁFANGI

GRUNNMYND GRUNNLAGNA  
AFSTÖÐUMYND

MKV. 1:50 1:500

DAGS. NÓV.99


VERK NR. 9938

TEIKN. NR. 2-02

HANNAÐ SIG. ÞORLEIFSS. KT. 241148-3009

TEIKNAD G.H.

YFIRFARIÐ

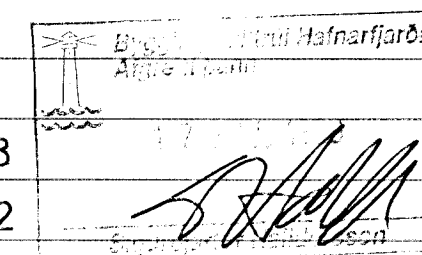

**TÆKNIPJÓNUSTA** SIGURDAR ÞORLEIFSSONAR ehf  
STRANDGÖTU 11 220 HAFNARFIRÐI  
SÍMI 555-4255 FAX 565-2875  
E-mail taeknihjonusta@islandia.is