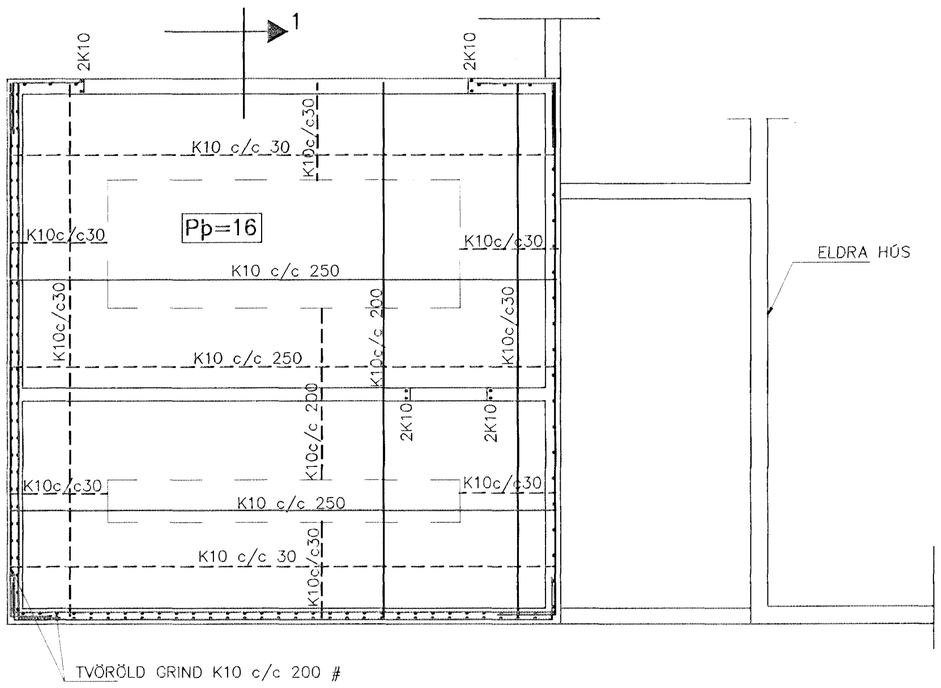

GRUNNMYND 1:50

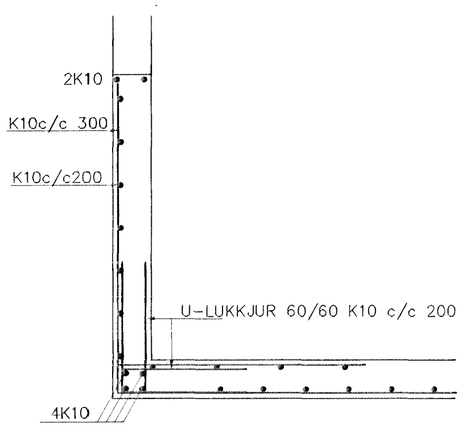

SNIÐ 1 1:20

SKÝRINGAR

ALMENNAR SKÝRINGAR SJÁ BL. 1-01
STEYPA S-250, SEMENTINNIHALD = 300kg/M
STEYPUHULA Í ÚTVEGGJUM = 30mm
STEYPUHULA Í PLÖTU = 20mm
BENDISTÁL Ks410

BENDING VEGGJA
ÚTVEGGJIR EINFÖLD GRIND Í ÚTBRÚN
LÁRÉTT K10 c/c 200
LÓÐRÉTT K10 c/c 300
NEMA ANNAÐ SÉ SÝNT

BR.	DAGS.	EÐLI BREYTINGA	SIGN.

VITASTÍGUR 10
HAFNARFIRÐI
VIÐBBYGG. 2 ÁFANGI

BENDING VEGGJA KJALLARA
BENDING PLÖTU YFIR KJALLARA

MKV. 1:50 1:20
DAGS. OKT.99
VERK NR. 9938
TEIKN. NR. 1-02
HANNAÐ SIG. ÞORLEIFSS. KT. 241148-3009
TEIKNAÐ G.H.
YFIRFARIÐ

Byggingafulltrúi Hafnarfjarðar
Afgreitt þann
15
Sigurbergur Halldórsson

TÆKNIÞJÓNUSTA SIGURÐAR ÞORLEIFSSONAR ehf
STRANDGÖTU 11 220 HAFNARFIRÐI
SÍMI 555-4255 FAX 565-2875
E-mail taeknithjonusta@islandia.is