


- ① LÍMTRÉSSÚLU ER FEST VIÐ UNDIRSTÖÐU MEÐ SÉRSMÍÐAÐRI STÁLFESTINGU : F1 ENDASÚLA OG F2 MILLISÚLA (SJÁ TEIKN. 1.07)
FESTING VIÐ UNDIRSTÖÐU : 2 STK 16/ 110 MÚRBOLTAR
FESTING VIÐ LÍMTRÉSSÚLU : 2 STK 16/140 BOLTAR
- ② LÍMTRÉSSÚLU ER FEST VIÐ BITA 2x45x195 MEÐ BMF-GATAPLÖTU 80x340x1,5 BEGGJA MEGIN VIÐ SÚLU
HVOR PLATA NEGLIST MEÐ BMF-40/40 KAMBSAUM 2x10 STK
FJARLÆGD NAGLA FRÁ SÚLUENDA SÉ MINNST 5 cm OG FJARLÆGD FRÁ NEDRIBRÚN BITA OG BITAENDA SÉ MINNST 4 cm
- ③ SPERRUM 45x195 ER FEST VIÐ BITA 2x45x195 MEÐ 16 mm GEGNUMGANGANDI SNITTTEIN
MILLI SPERRU OG BITA KEMUR Ø 62 mm TVÖFÖLD GADDASKÍFA
5x50x50 mm SKINNUR KOMI UNDIR RÆR OG Ø 62 mm EINFALDAR GADDASKÍFUR UNDIR SKINNUR
SJÁ SNIÐ B-B : ATH YTRI SPERRA EKKI SÝND Á TEIKNINGU
- ④ SPERRUR LASKAST SAMAN Í MÆNI MEÐ 16 mm KROSSVIÐ BEGGJA MEGIN
HVER LASKI NEGLIST MEÐ 2x8 STK 75 mm NÖGLUM

07 JULI 1997

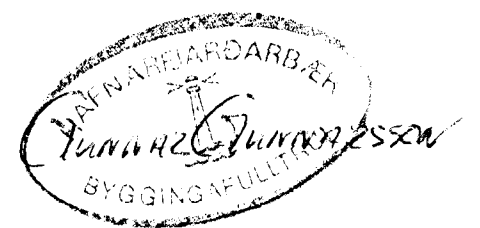

KVARÐI: 1:20	TV	TÆKNIVANGUR	TÆKNIPJÓNUSTA	VERKNR.
DAGS.: JÚLÍ 1997		HLÍÐASMARI 10, KOPAVOGI	S 564 22 44	TEIKN. NR. 1.03
HANNAÐ: M.G.	VERKEFNI:	VITASTÍGUR 10, HAFNARFIRÐI		
TEIKNAD: M.G.	HEITI:	SÖLSKÁLI: BURÐARVIRKI: SUÐVESTUR-HLIÐ		
YFIRFARIÐ:	Magnús Gylfason		MAGNÚS GYLFASON F.T.F.I	