
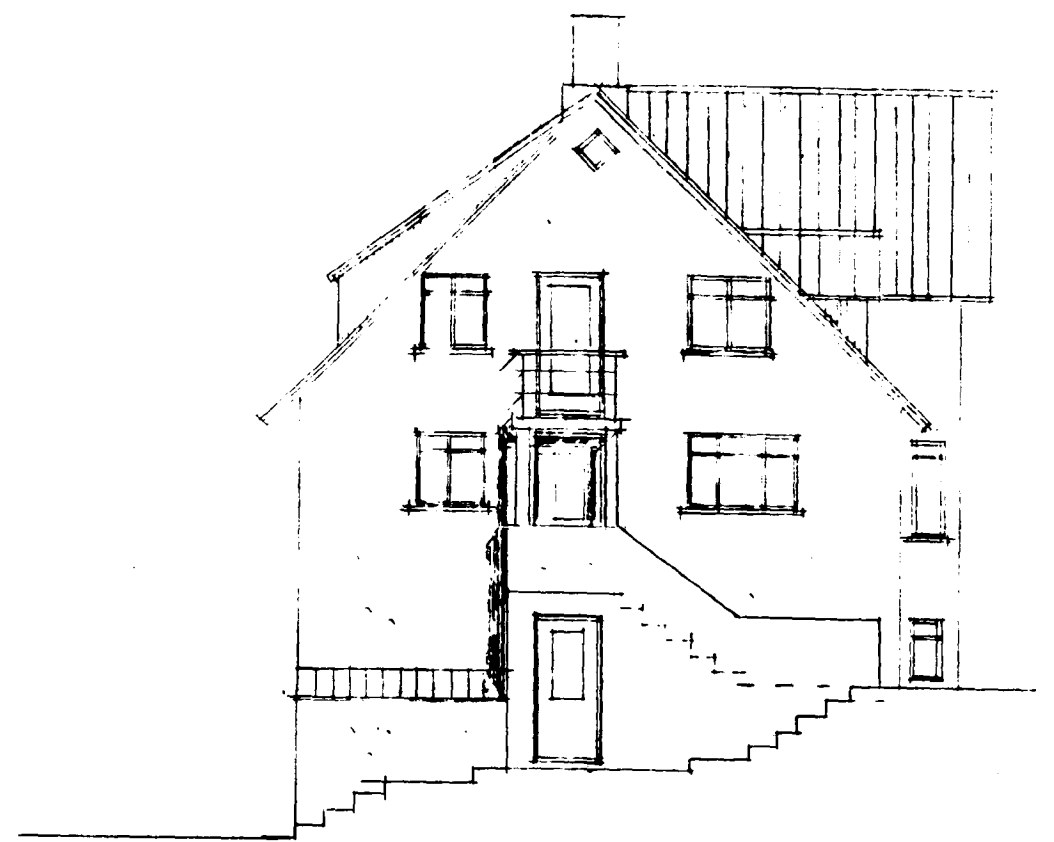



Samþykkt á fundi bygginga-
nefndar þ. 28. 11. 1990

BYGGINGAUFULLTRÚINN
Í HAFNARFIRDI


Handwritten signature
AÞICKIÐ: ER UTÞEYKT
BYGGINGAUFULLTRÚA AD
BÆYTIÐUM LOGIÐUM

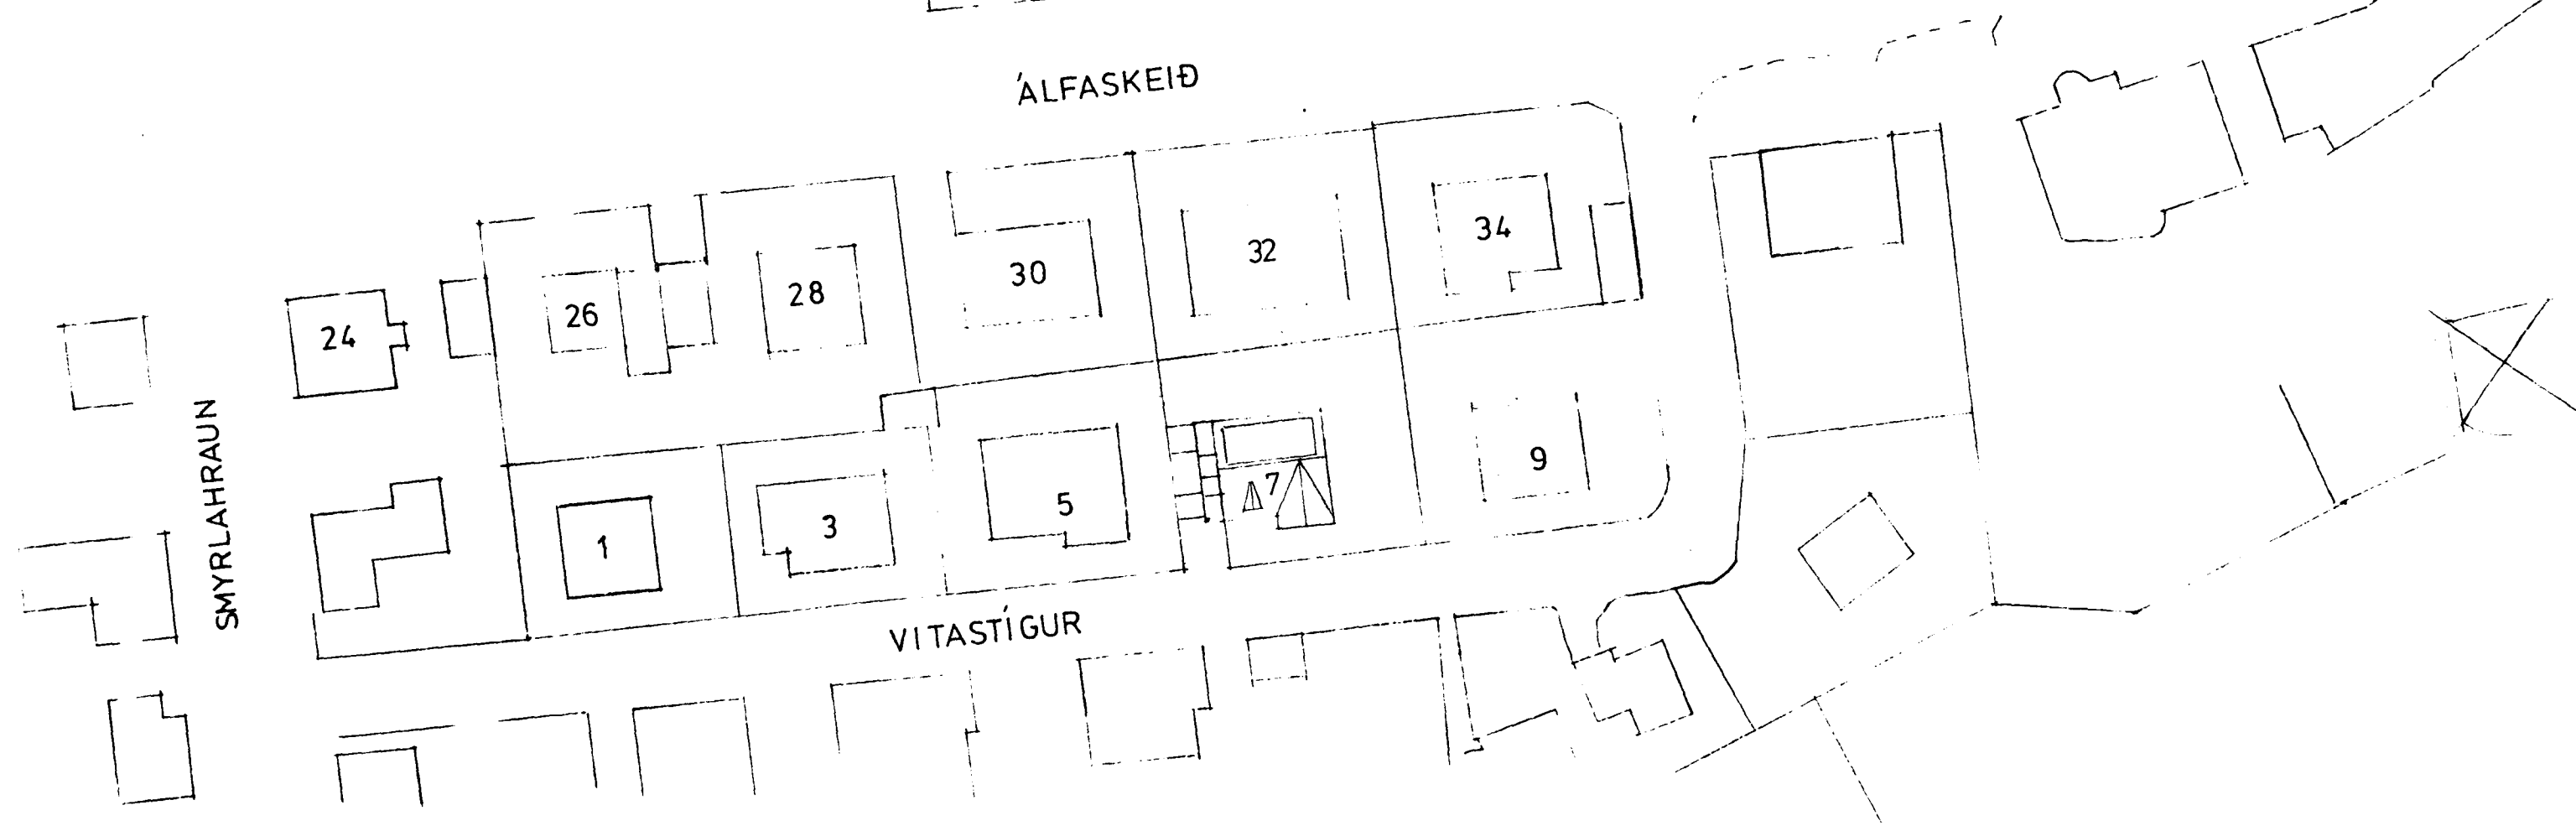


N-V HLIÐ

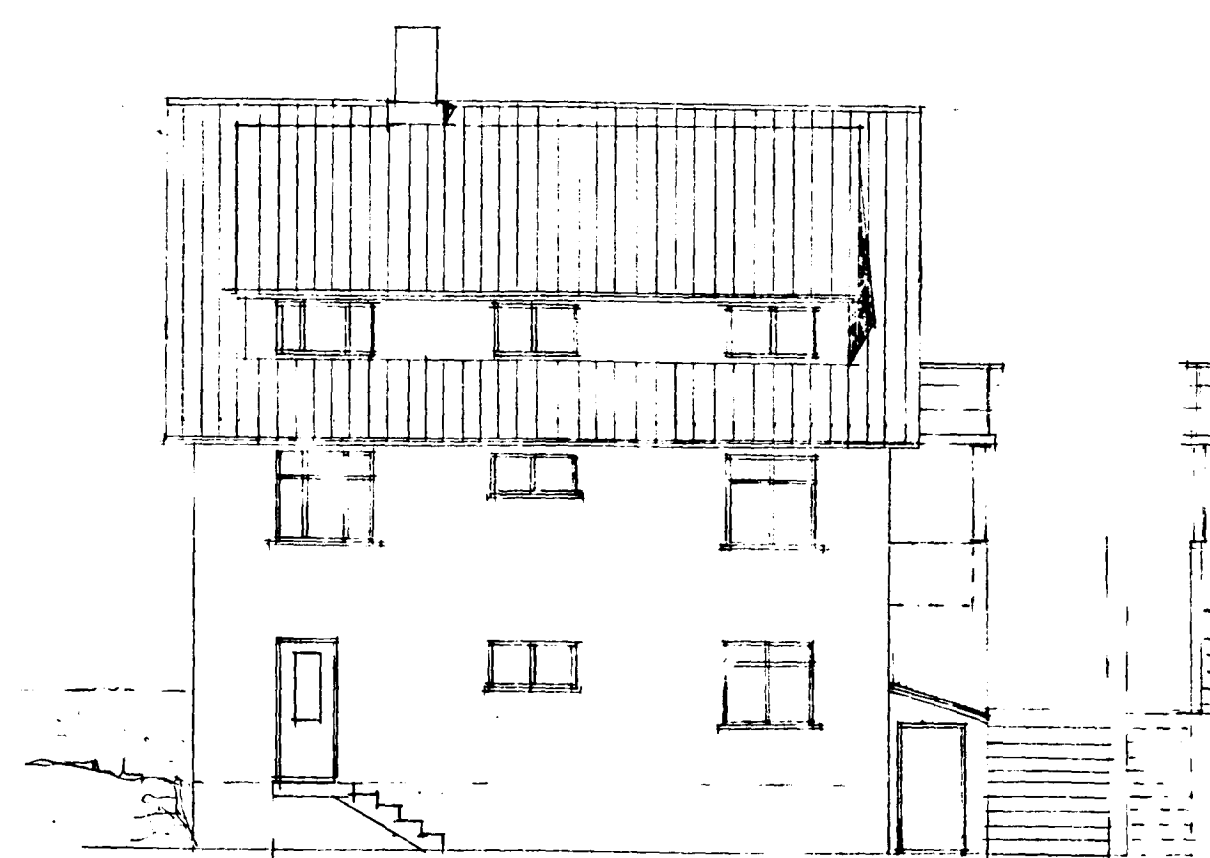


N-A HLIÐ

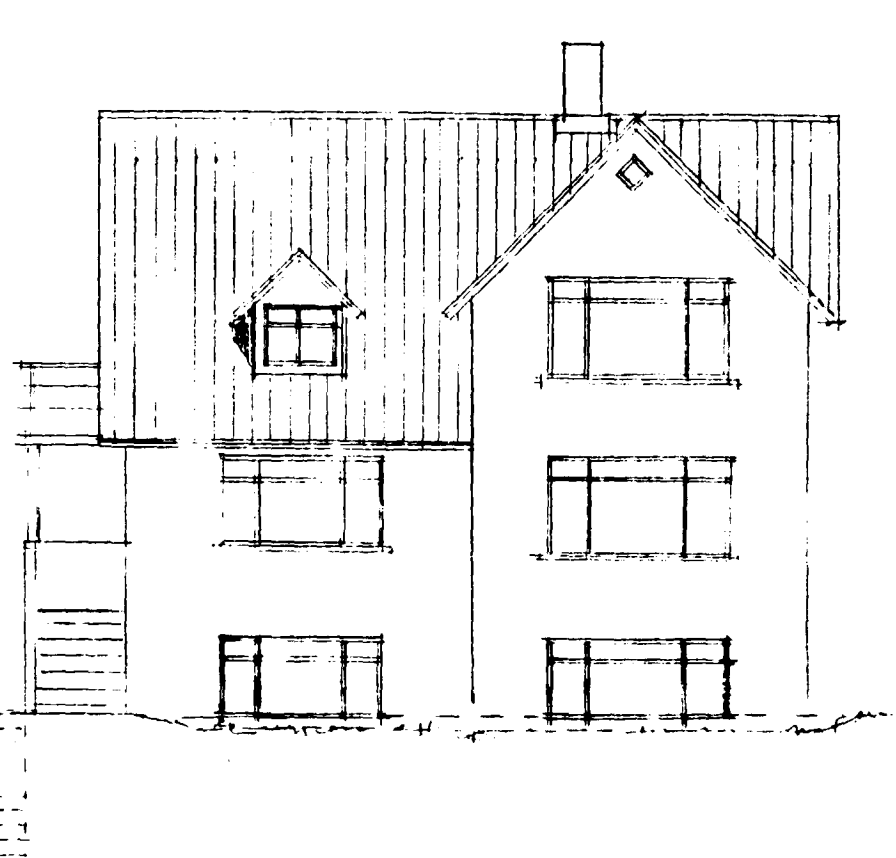


S-V HLIÐ

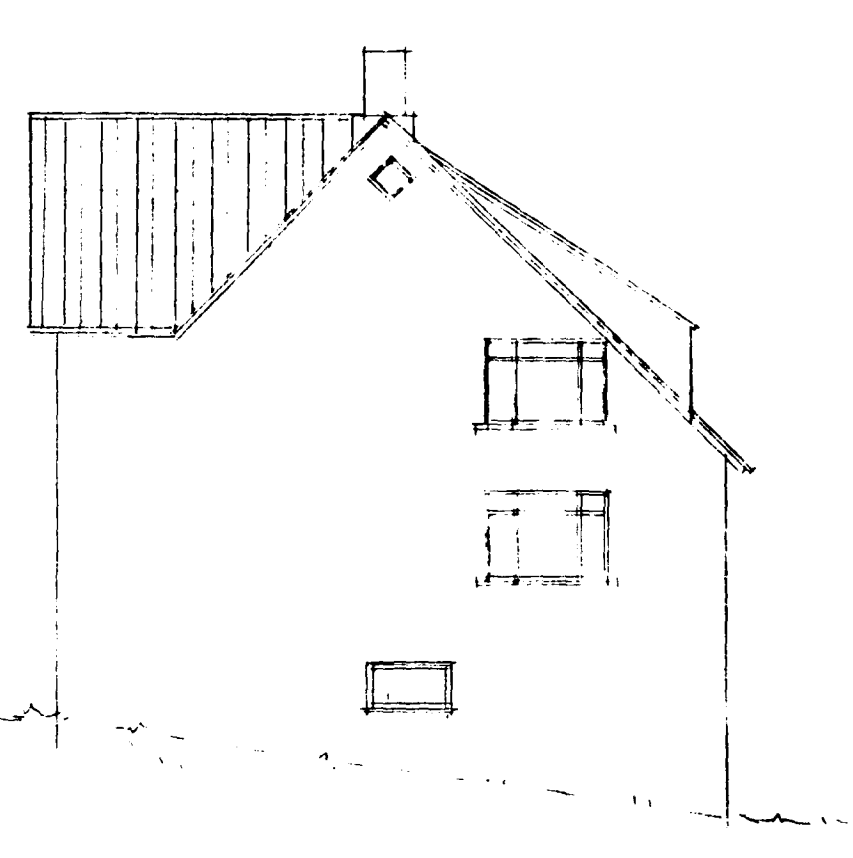


S-A HLIÐ

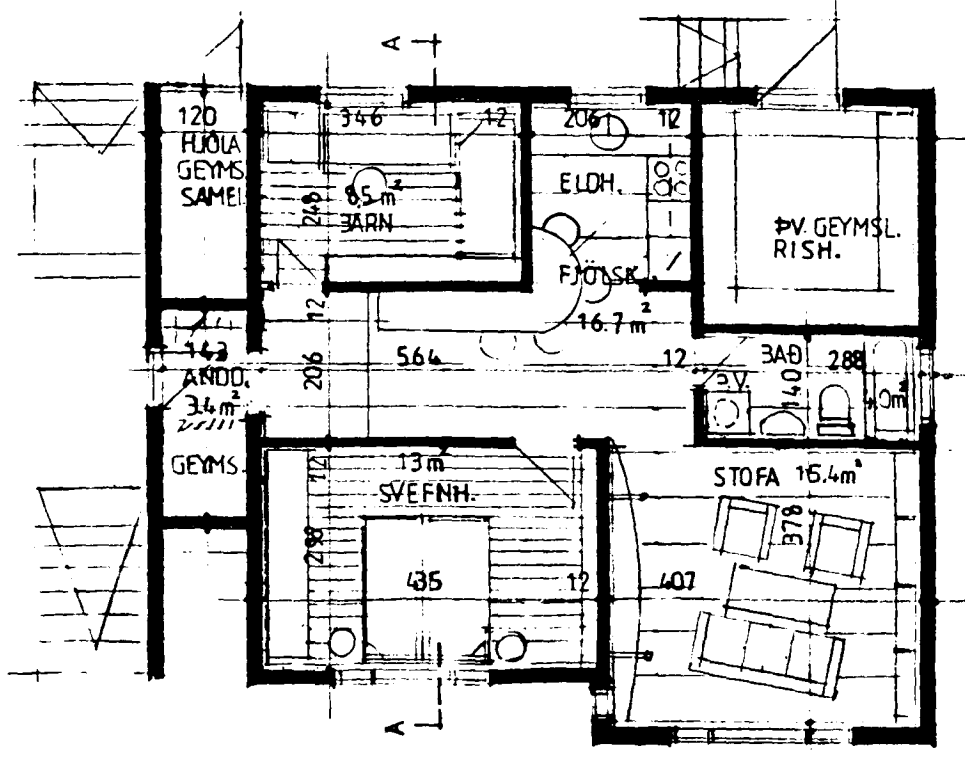


KJALLARI

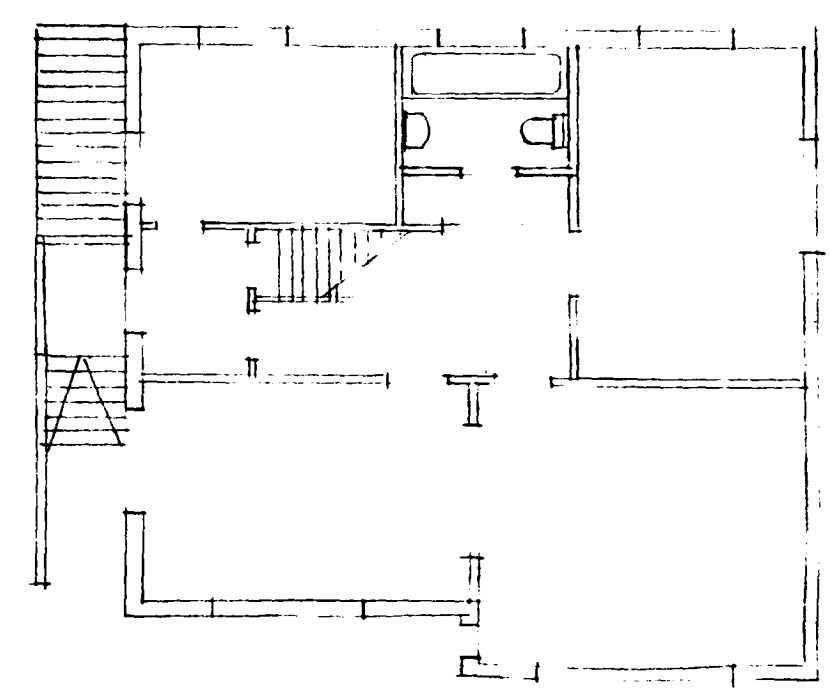

1. HÆÐ

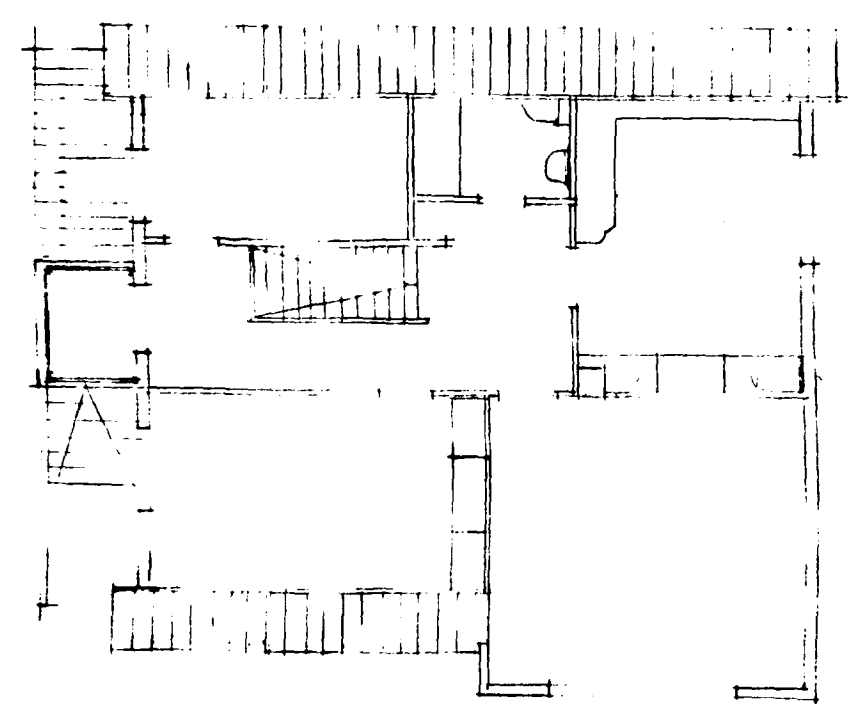

RISHÆÐ

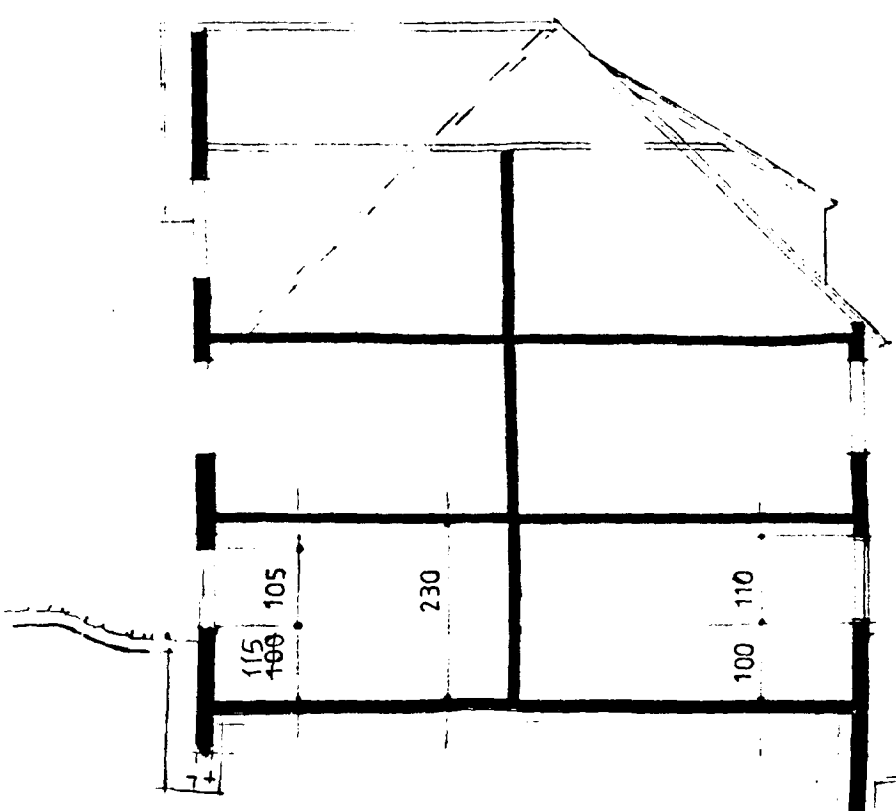

SNEIÐING A-A

VITASTIGUR 7 13UÐÍ KJALLARA

GRUNNM. ÚTLIT SNEIÐING M. 1:100

DAGS. 26. OKT. 1990
BR. 22. NÓV. 1990

ARKITEKT FAI

Kristján Asgeirsson
KRISTJÁN ASGEIRSSON

001