


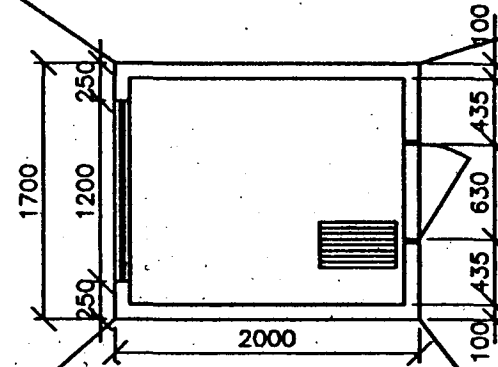


GRUNNMYND
1:50




VRKADALL Ø16


VESTURGAFL
1:50

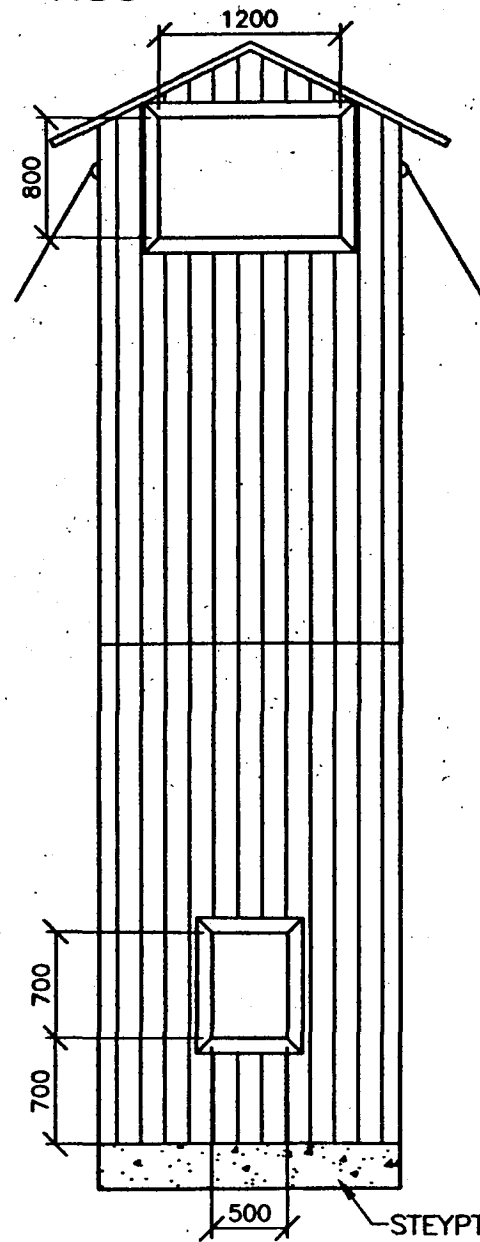

AUSTURGAFL
1:50

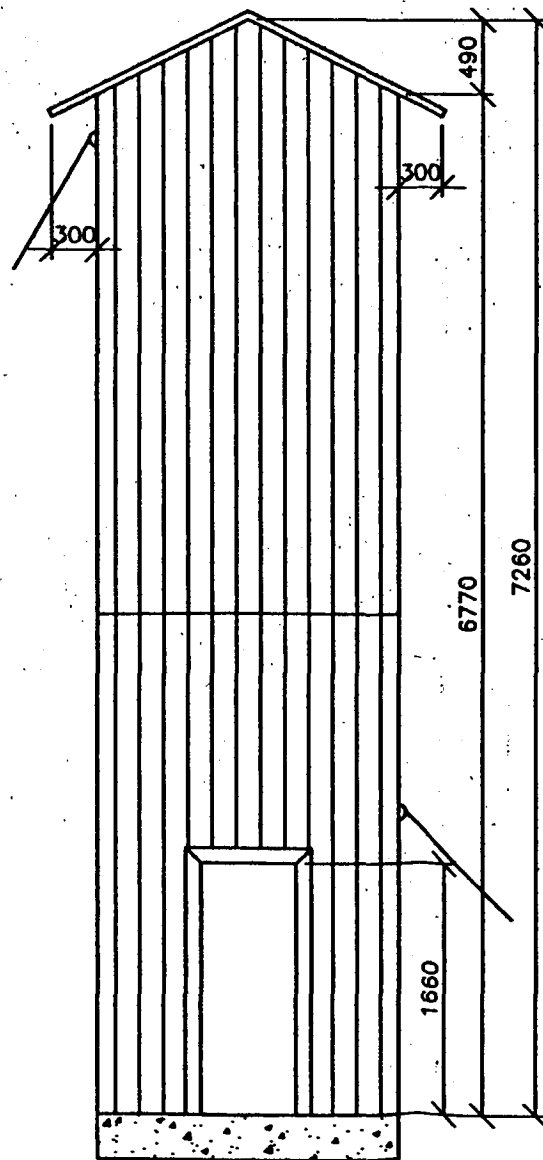

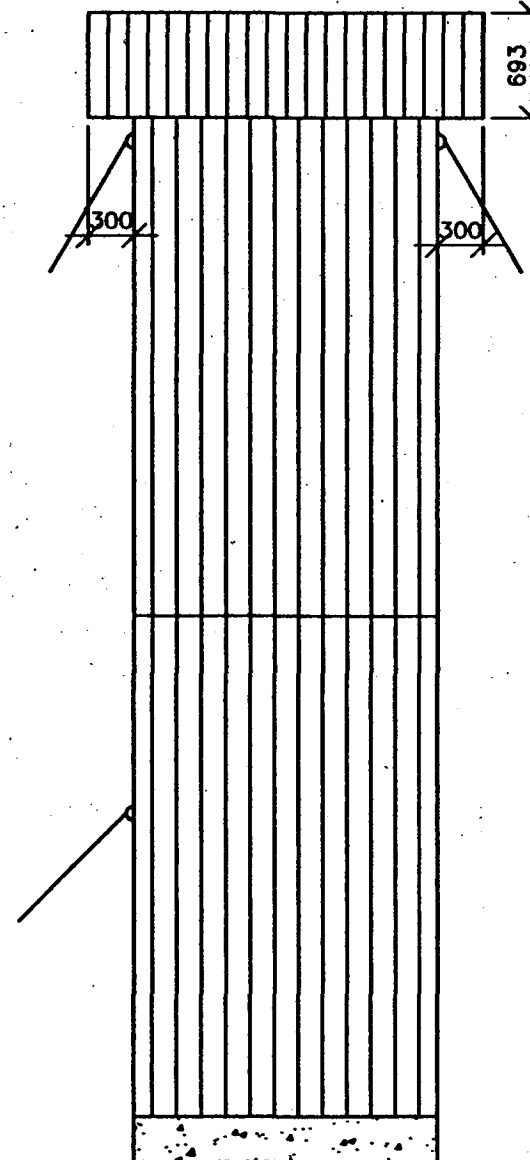

SUDUR- OG NORDURGAFLAR
1:50



SKÝRINGAR

VITINN STENDUR Á STEYPTRI PLÖTU
BURDARGRIND ER ÚR TRÉ.
AD UTAN ER HANN KLÉDDUR MED BÁRUJÁRNI.
FJÖGUR STÖG HALDA VITANUM NIDRI,
EITT ÓT FRÁ HVERJU HORNI.

	VITINN VIÐ VITASTÍG 12		Teikning númer:
			GRUNNMYND OG ÚTLIT
VSB VERKFRÆÐISTOFA			
	BÉJARHRAUNI 20 • 220 HAFNARFJÖRDUR SÍMI 565-1340 • FAX 565-1341 Netfang: vsb@vso.is, kt:710796-2899		Hannað: BG
			Teiknað: BG/HBH Yfirfarið:
			Mál: 1:50
			Samþykkt:
		Dags: 25.06.98	Nr: 98751-B01