




Hús Magnúsar Benediktssonar, við Vitastíg 12, Hafnarfirði.

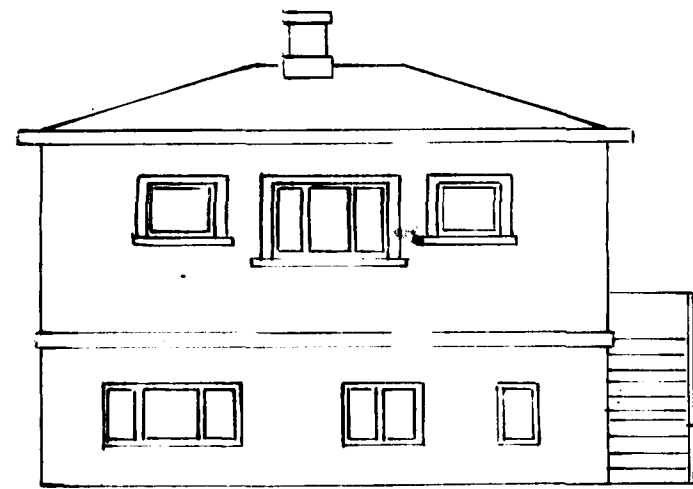


Austur

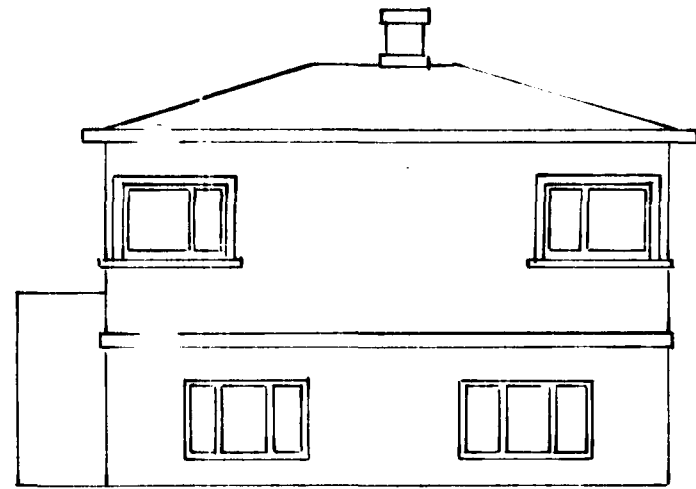




Vestur

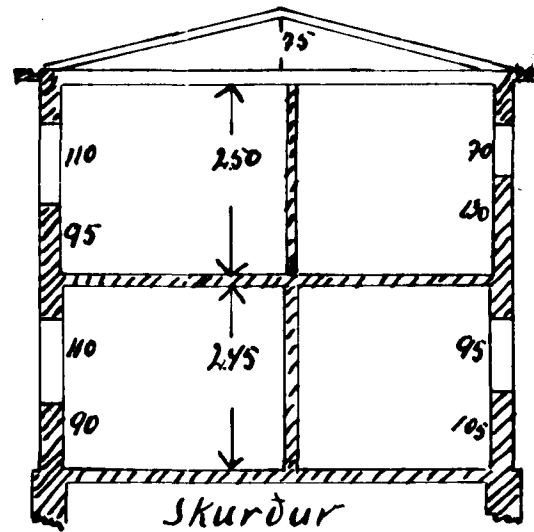


Skurður

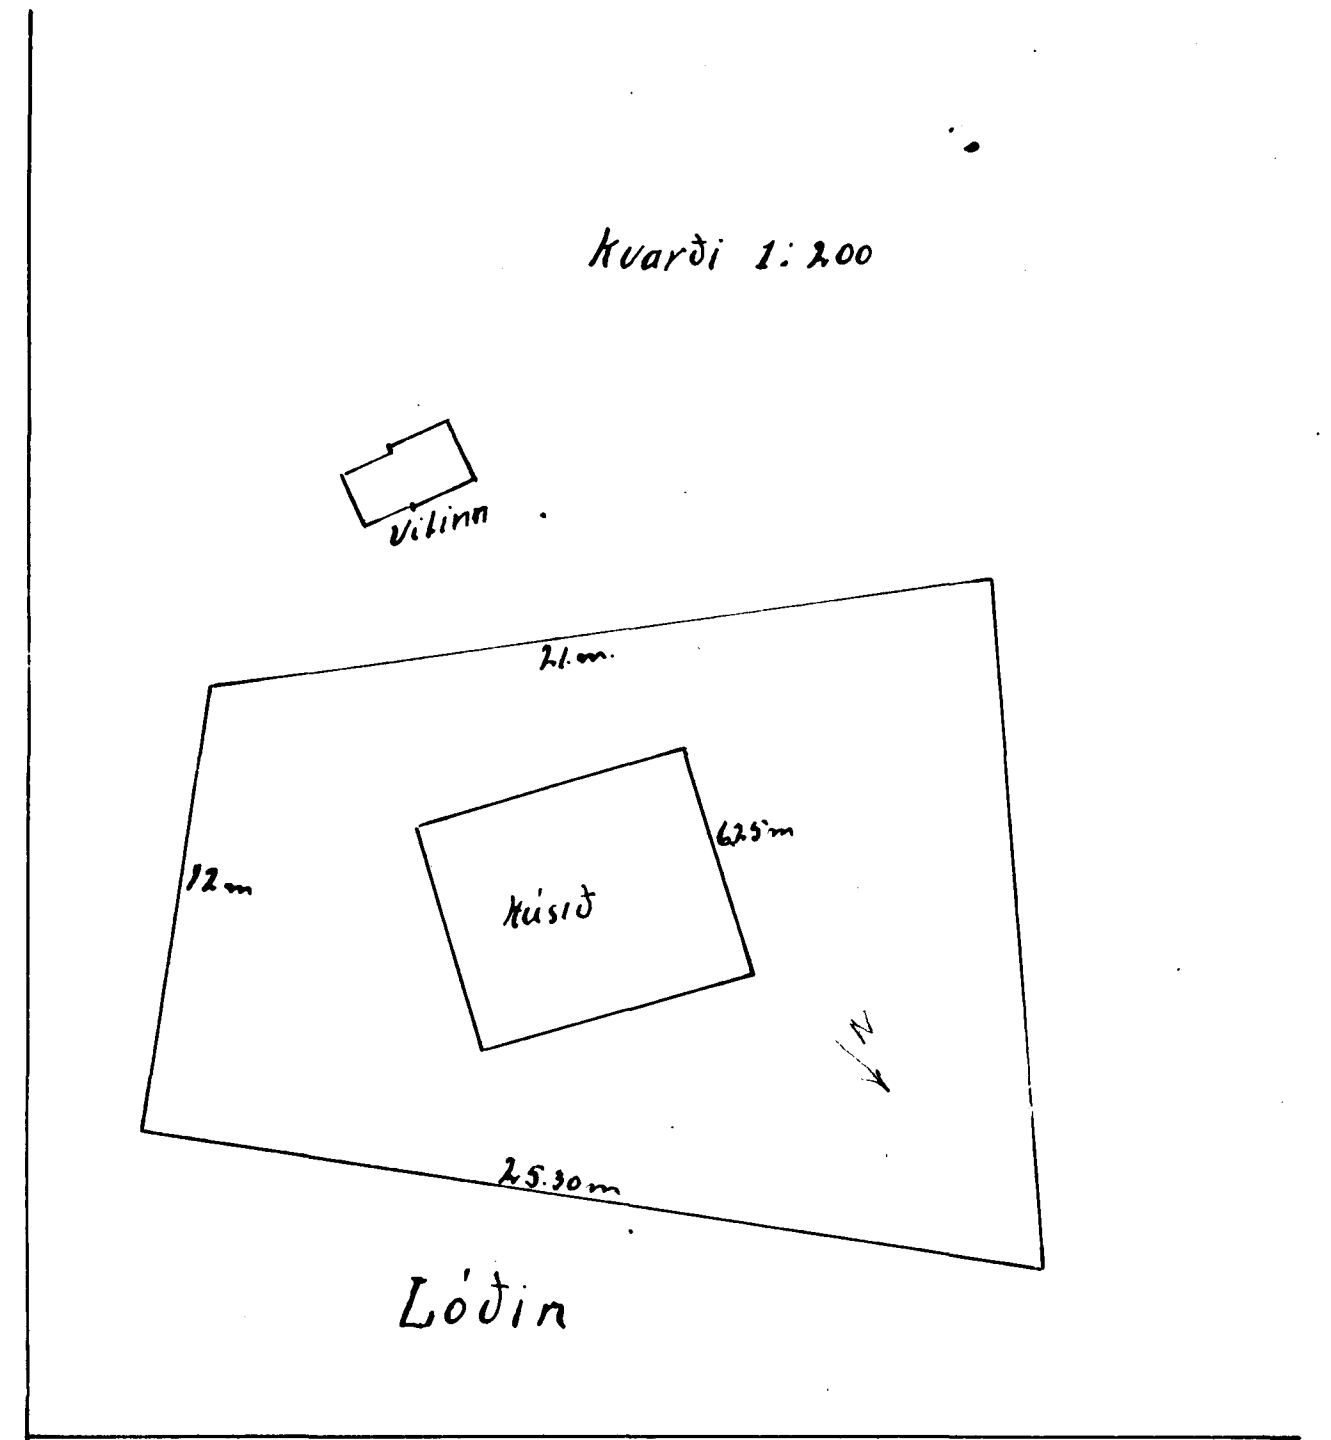

Kvarði 1:100.

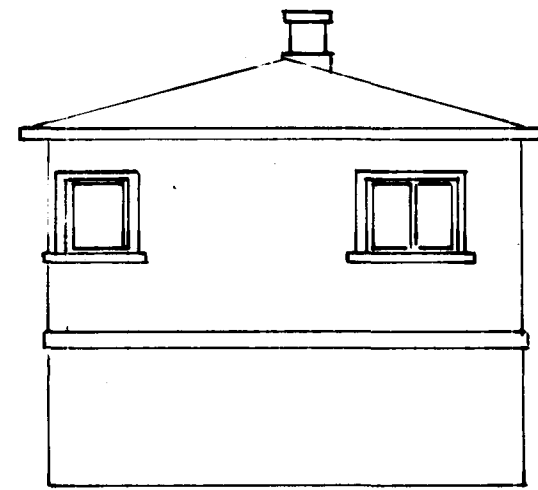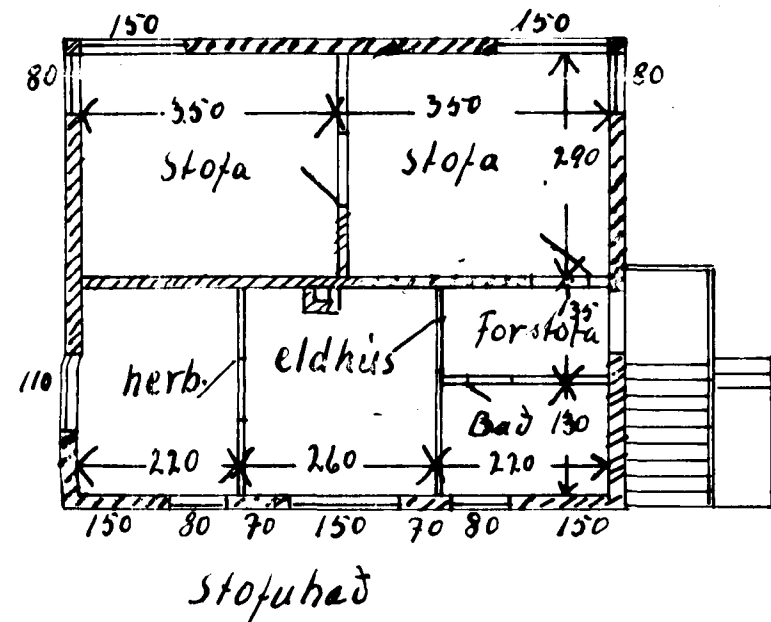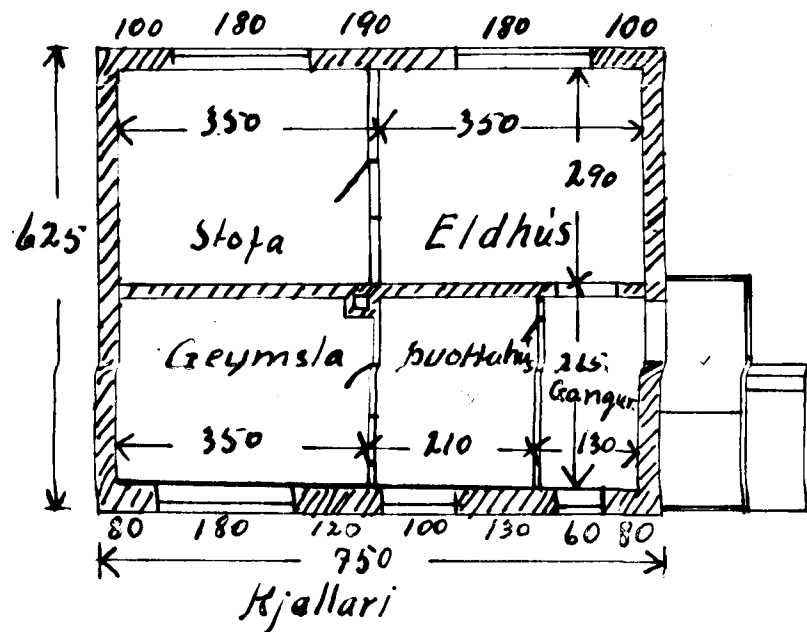

Suður

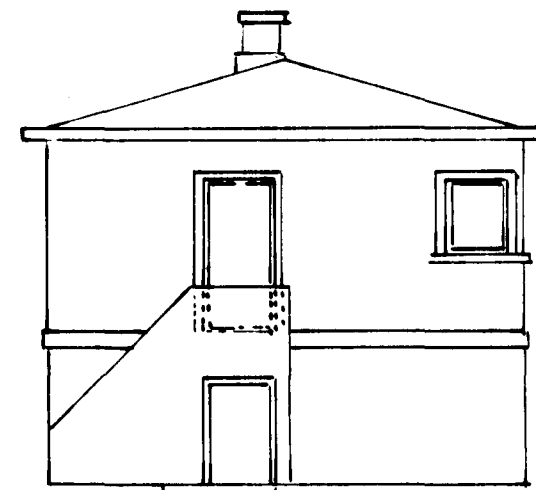

Norður

Hafnarfirði í september 1942

Gestur M. Gamalietson