Hús Þorvalds Hálfdanarsonar við ~~[struck-through word]~~ VITASTÍG 2.
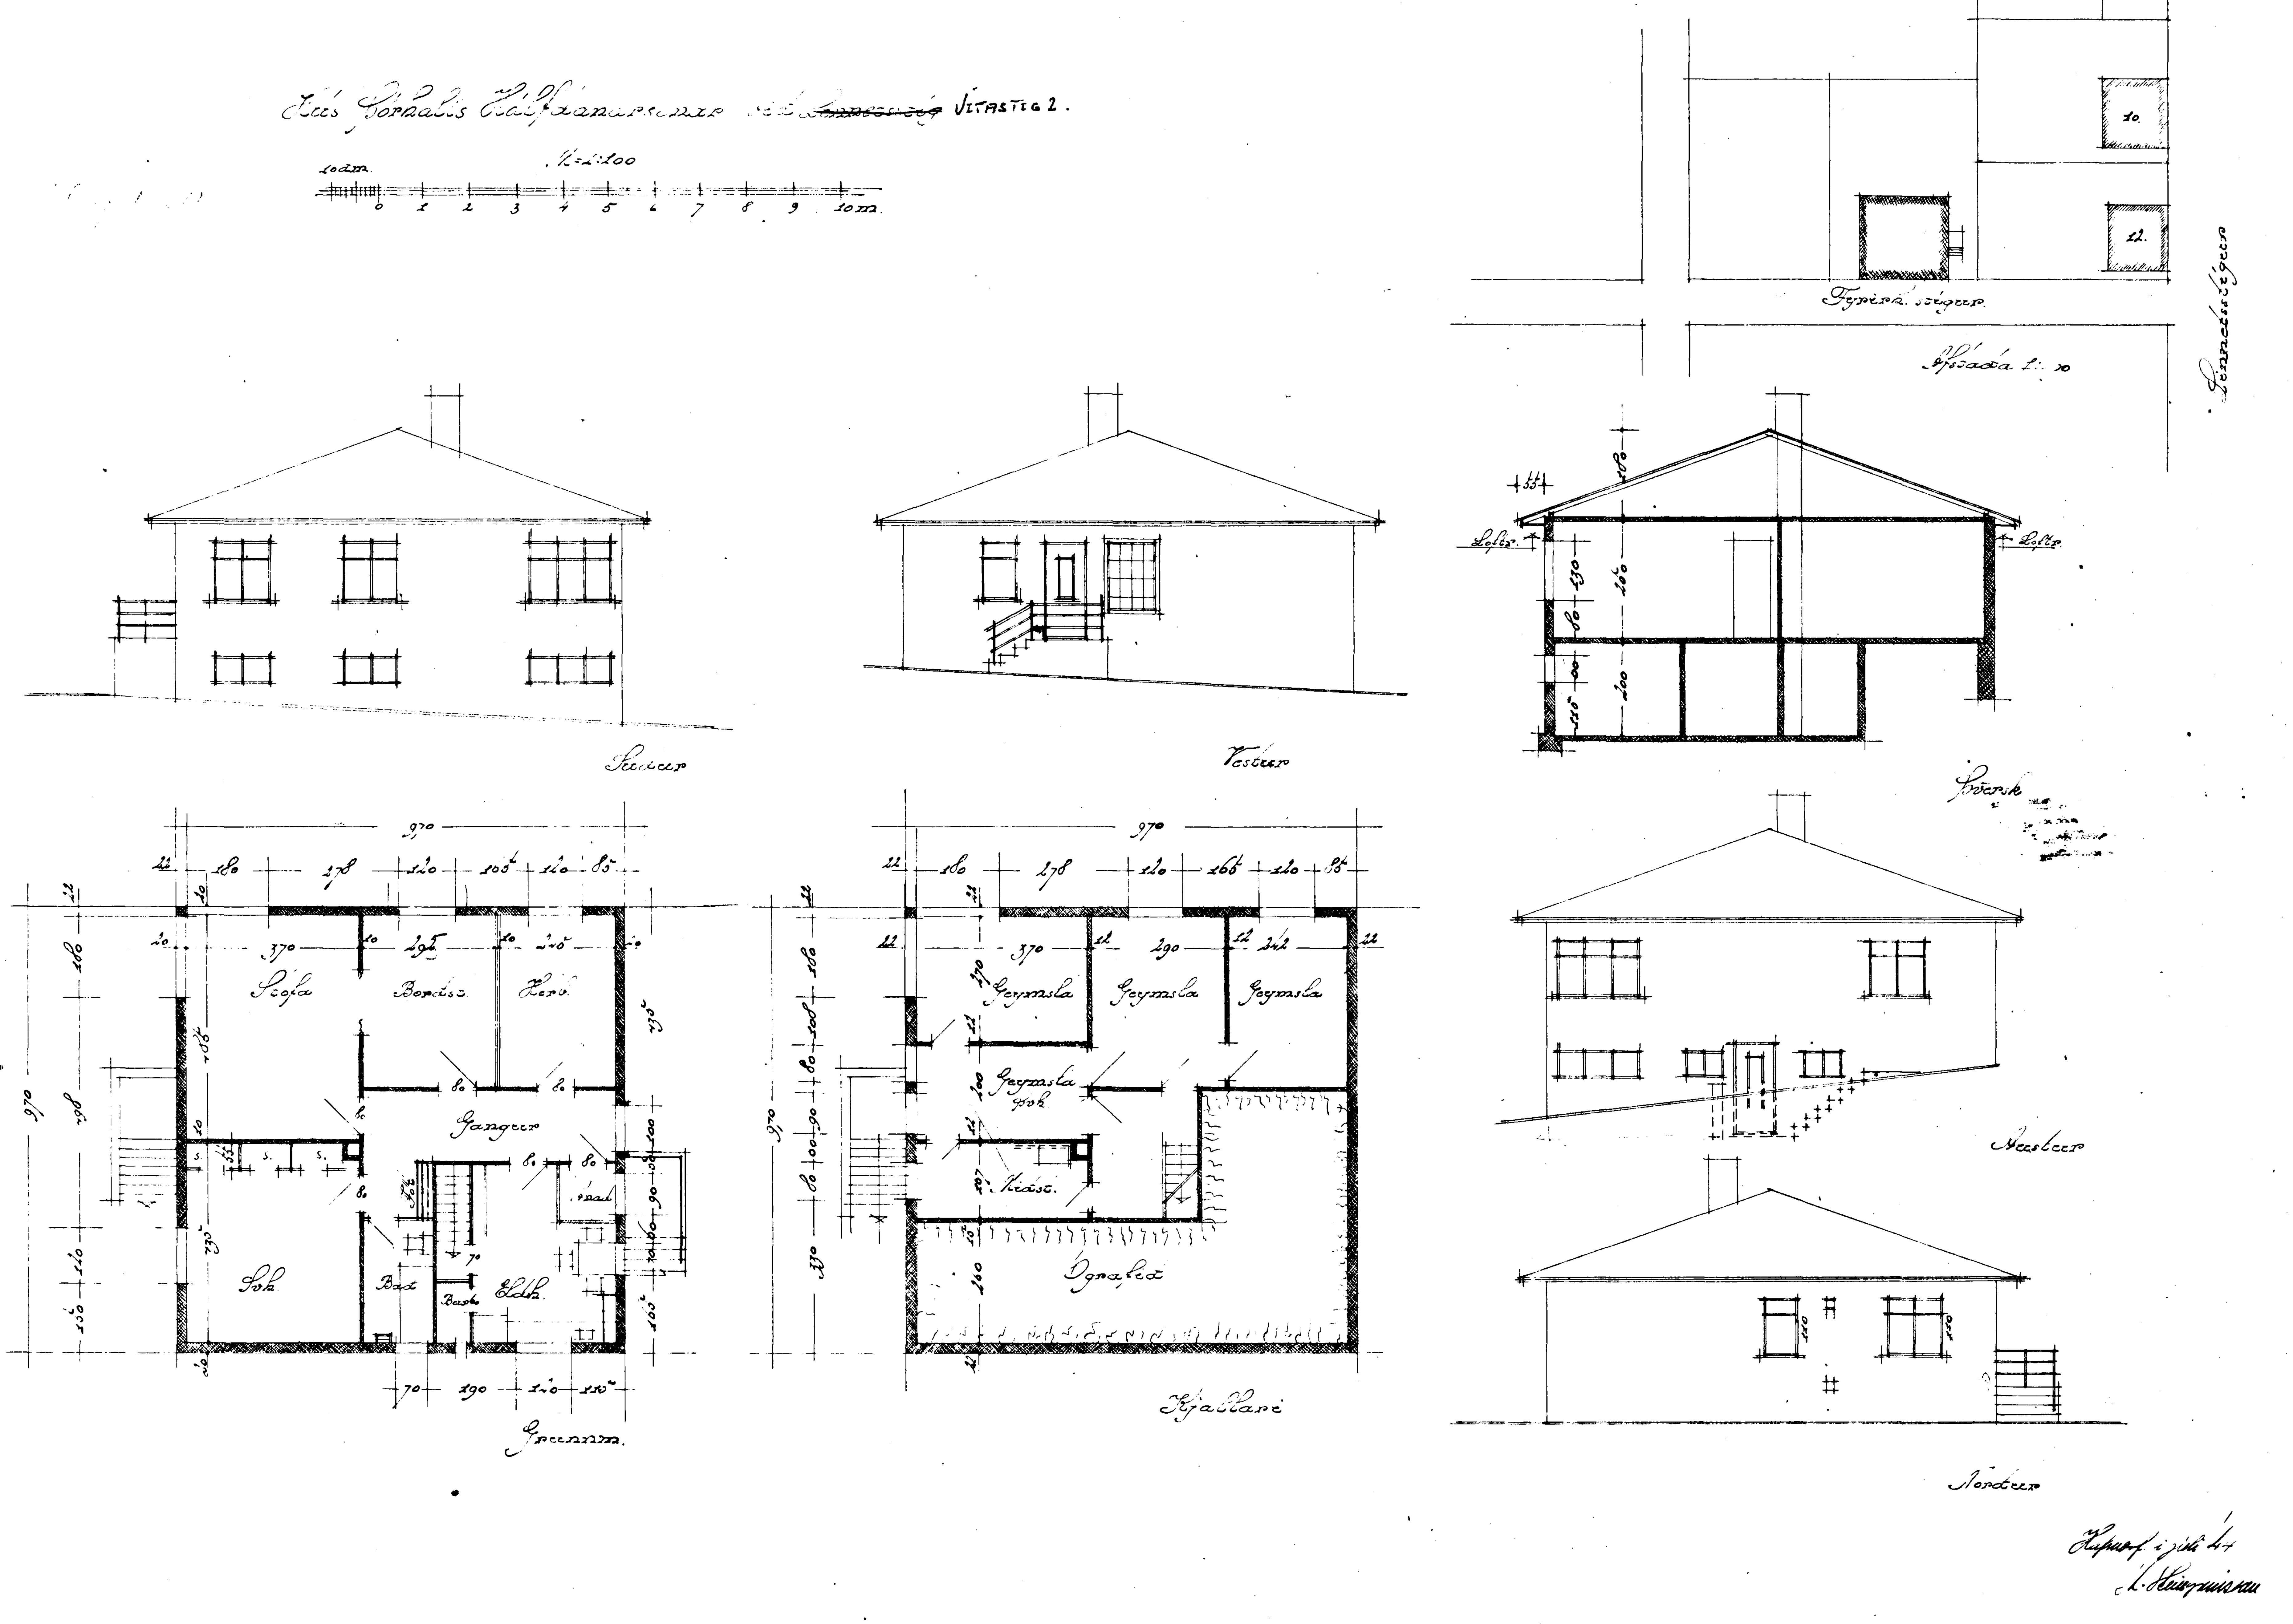
M=1:100