





Samþykkt þann

25 MAÍ 2005


Byggingafulltrúinn í Hafnarfirði
F.h. Kristján Þorarinsson

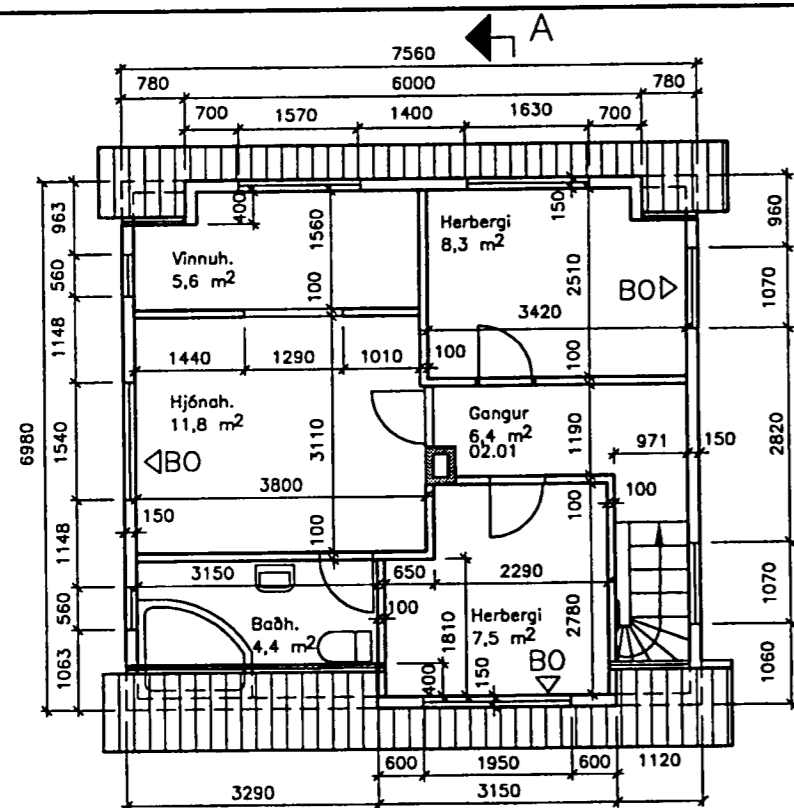

2. hæð
1:100

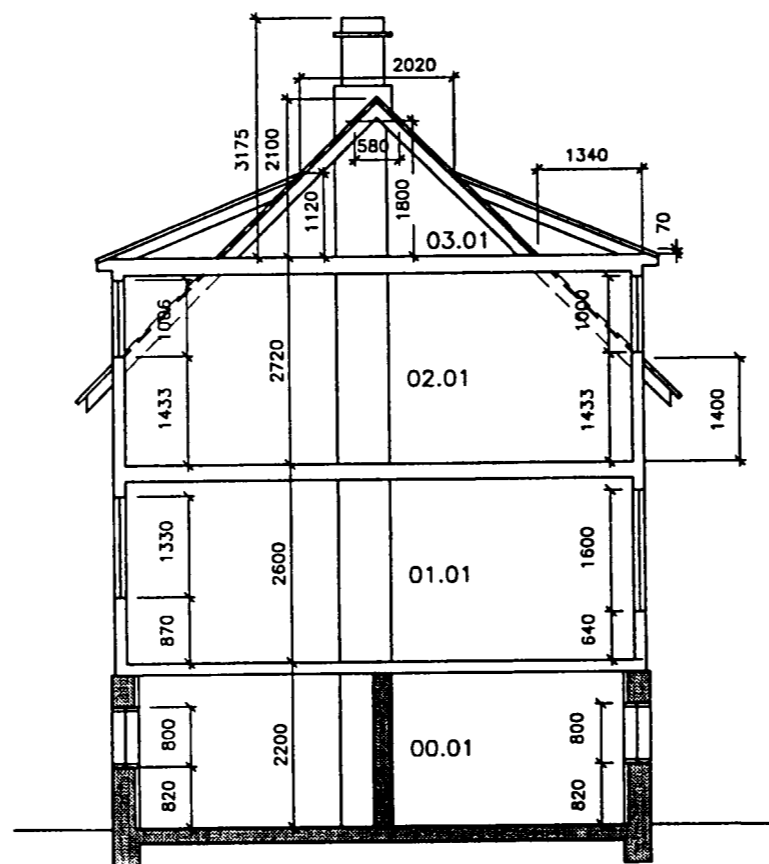

Snið A-A
1:100

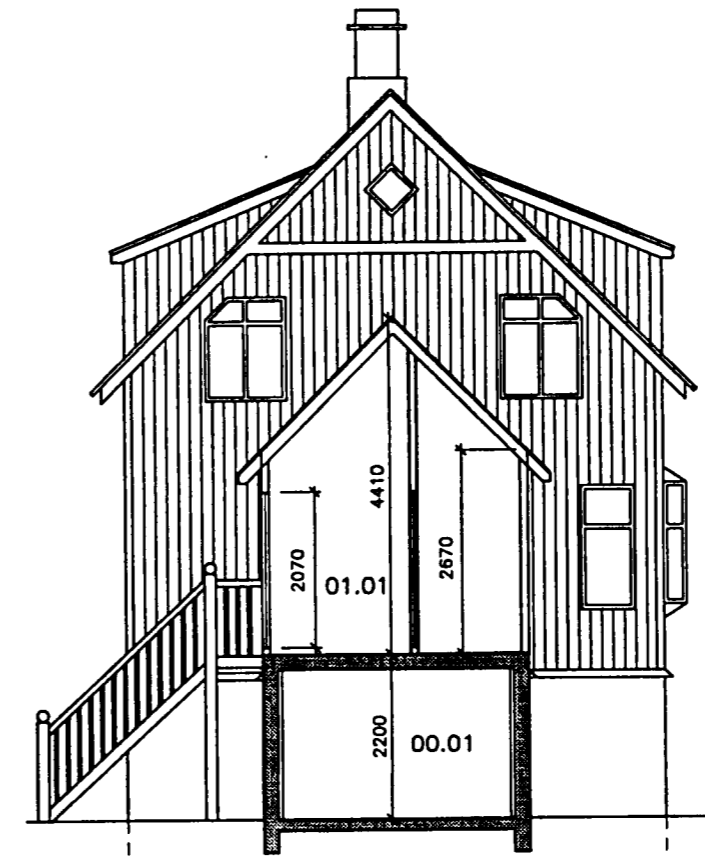

Snið B-B
1:100


Skýringar:

Húsið er tveggja hæða búrjúrnsklett timburhús á steiptum kjallara. Sett verður hurð á austurhlíð hússins. Fellður er út lítill gluggi á suðurhlíð viðbyggingar sem aldrei var settur.


Húsið var byggt árið 1931 og byggt var við það árið 2001.

BO tákna brunaop. Stærð brunaopa skal vera 500x500 mm hliðarhengdir gluggar í kjallara og 600x900 mm hliðarhengdir gluggar á hæðum.


	Stærð húss	Eldra hús	Viðbygging	Eldra hús	Viðbygging
	m ²	m ²	m ³	m ³	m ³
Kjallari	70,8	7,7	156,2	16,9	
1. hæð	52,8	7,7	137,9	27,3	
2. hæð	52,8	-	138,3	-	
Samtals	176,4	15,4	432,4	44,2	
Þakrými	44,8		40,4		
Heild	221,2	15,4	472,8	44,2	
Heldarstærð hússins	236,6 m ²				517 m ³

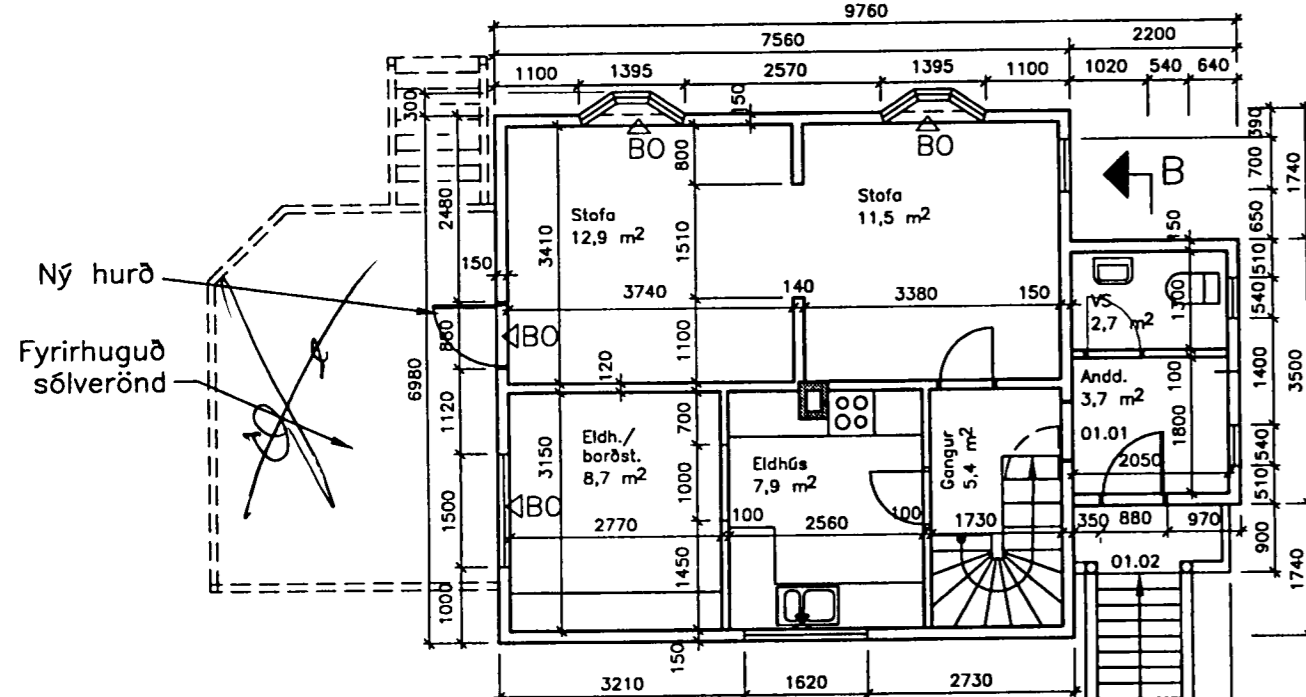

1. hæð
1:100

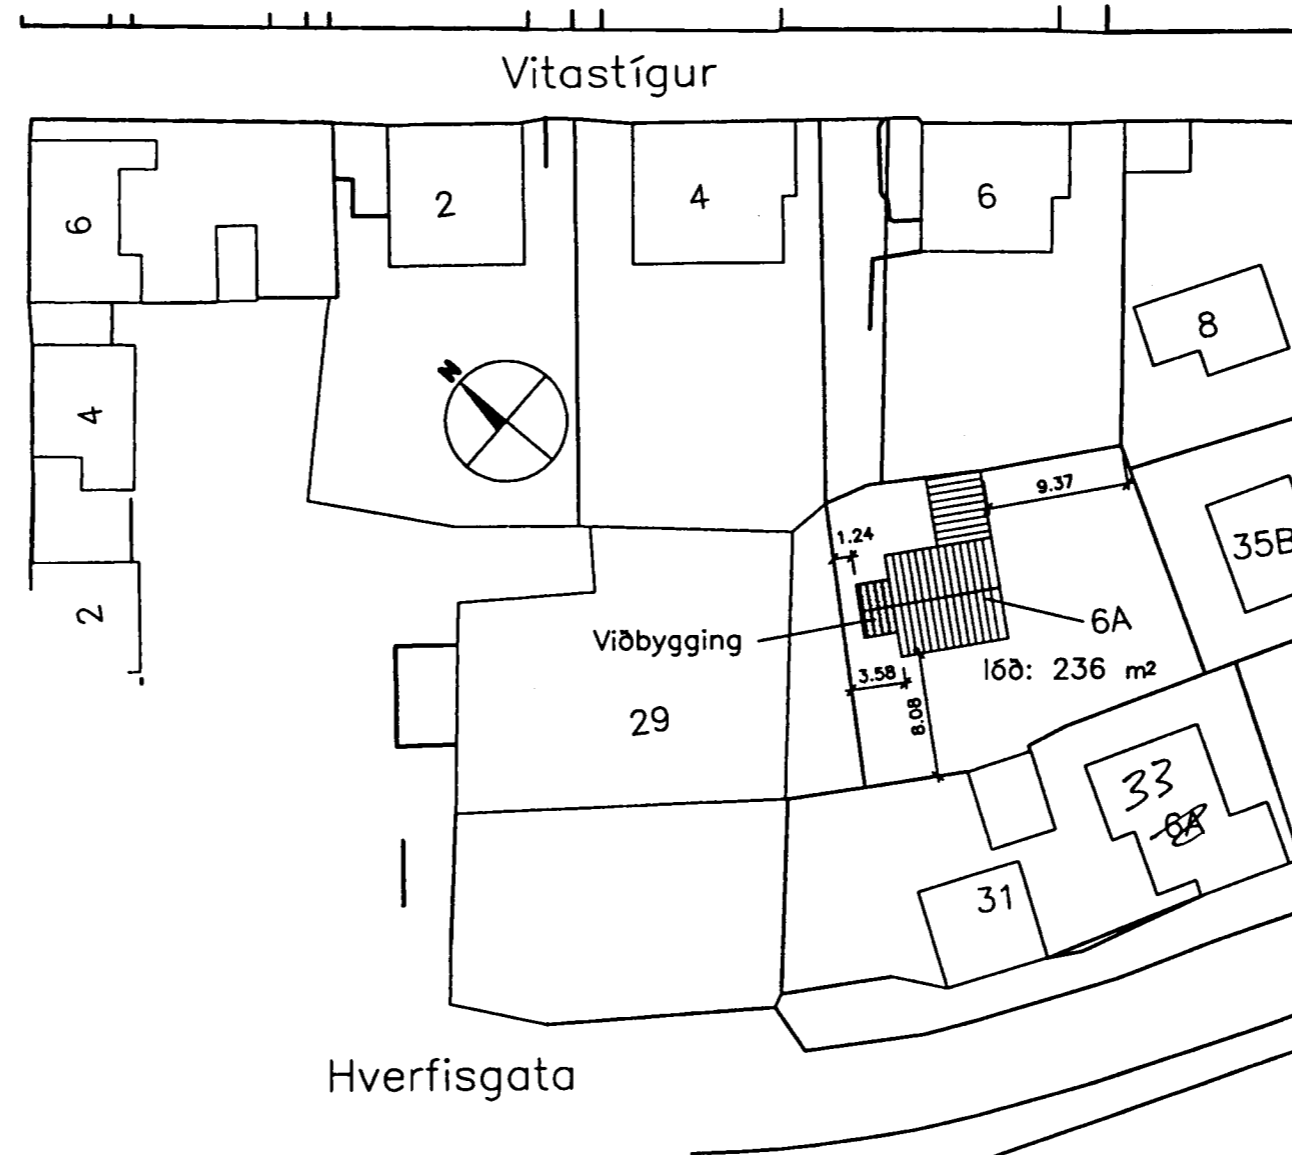

Afstöðumynd
1:500

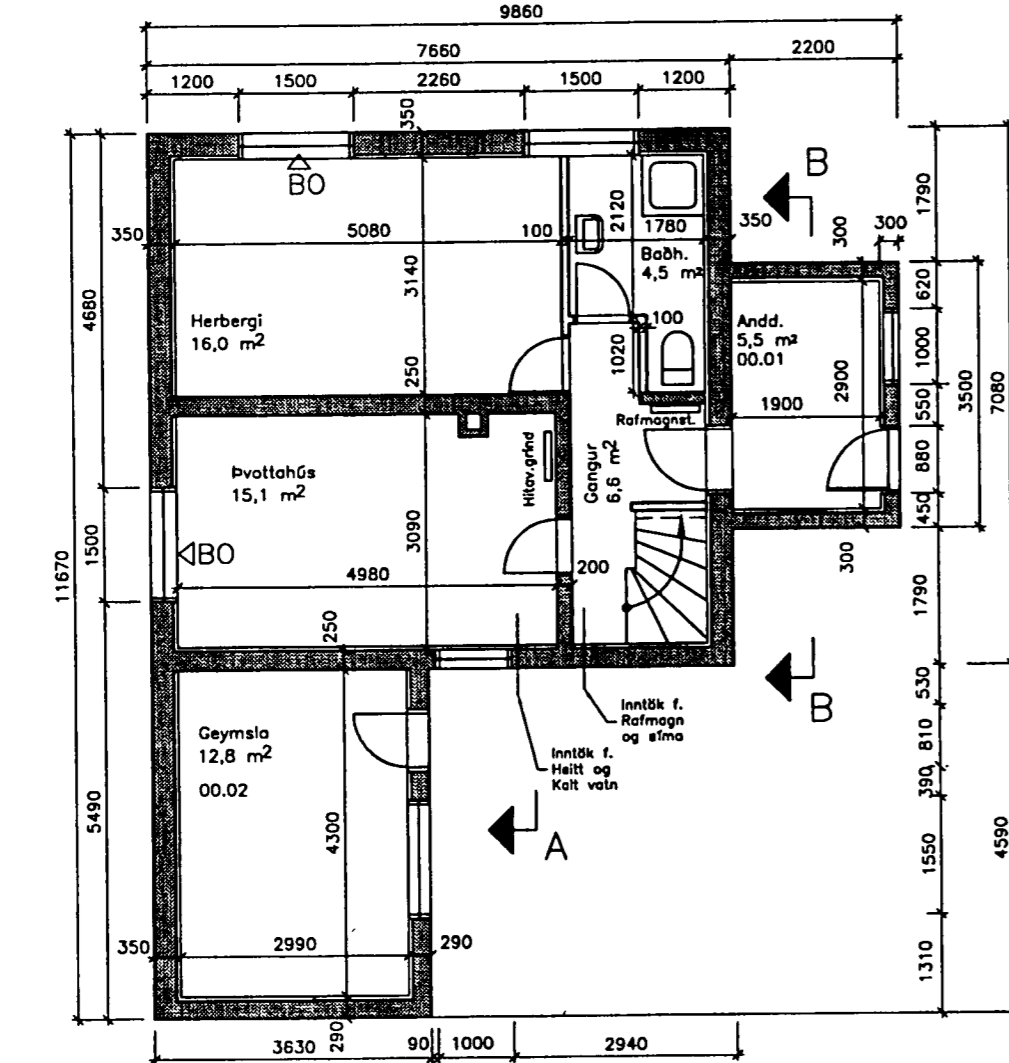

Kjallari
1:100

JÓHANNES RAFN KRISTJÁNSSON
Byggingartæknifræðingur
kt.060248 - 3119

HANNAD:	RK	DAGS.:	17.05.'05	
TEIKNAD:	AÆ	KVARDI:	1:100	
YFIRF.:	RK	VERK NR.:	5146-07	
SKRÁ:	vitast6a.dwg		TEIKN.NR.:	01

SAMP.: *John Kristjánsson*

FRUMSTÆRD BLADS A2 - BLADSTÆRD A3, MINNKUN 1:V2

Vitastígur 6A Hafnarfirði
Viðbygging

Afstöðumynd, grunnmyndir
og snið



BORGARTÚNI 17 - 105 REYKJAVÍK NETFANG: fjarhitun@fjarhitun.is
SÍMI 562 8955 - FAX 562 8950 VEF Síða: www.fjarhitun.is
KENNITALA: 700186-1649