

Samþykkt þann
19. MAÍ 2021

Byggingarfulltrúinn í Hafnarfirði
Hildur Þorvaldur

NR. DAGS. BREYTING
A 190421 BÆTT INN STÆRD Á BJÖPUM, SORP FÆRT

SKÝRINGAR

MÁLSETNINGAR ERU Í MILLIMETURUM
EKKI SKAL MÆLA UPP AF TEIKNINGUM

- R REYKSKYNJARI
- SL HANDSLÖKKVITÆKI
- BO BJÖRGUNAROP

SAMANLÖGD HÆÐ OG BREIDD Á BJÖRGUNAROPI
SKAL VERA MINNST 1.5 m. BREIDD BJ.OPS SKAL
VERA MINNST 0.6 m OG HÆÐ BJ.OPS SKAL VERA
MINNST 0.6 m.

ARINN :
FRÁGANGUR Á ARNI, ELDSTÆÐI OG REYKHÁFUR
SKAL VERA Í SAMRÆMI VIB LEIÐBEININGARBLÖÐ
192.BRI FRÁ MANNVIRKJASTOFNUN

SHS
18.05.2021

11/5 21
ADALHÖNNUÐUR OG BURÐARPÓLSHÖNNUÐUR
SÆMUNDUR EIRÍKSSON 261249-2949

VÖLUSKARÐ 26
220 HAFNARFJÖRÐUR




KLÖPP ARKITEKTAR-VERKFRÆÐINGAR EHF
NJARDARHOLT 3 270 MÖSFELLSBÆR
SÍMI 577 2277, 699 7747 - klopp@sinnet.is

HEITI TEIKN. GRUNNMYND 1. hæð

MÆLIKVARÐI 1:100 DAGS. APRÍL 2021

TEIKNING A 002 VERK V 21-301

BREYTING A YFIRFARID SE

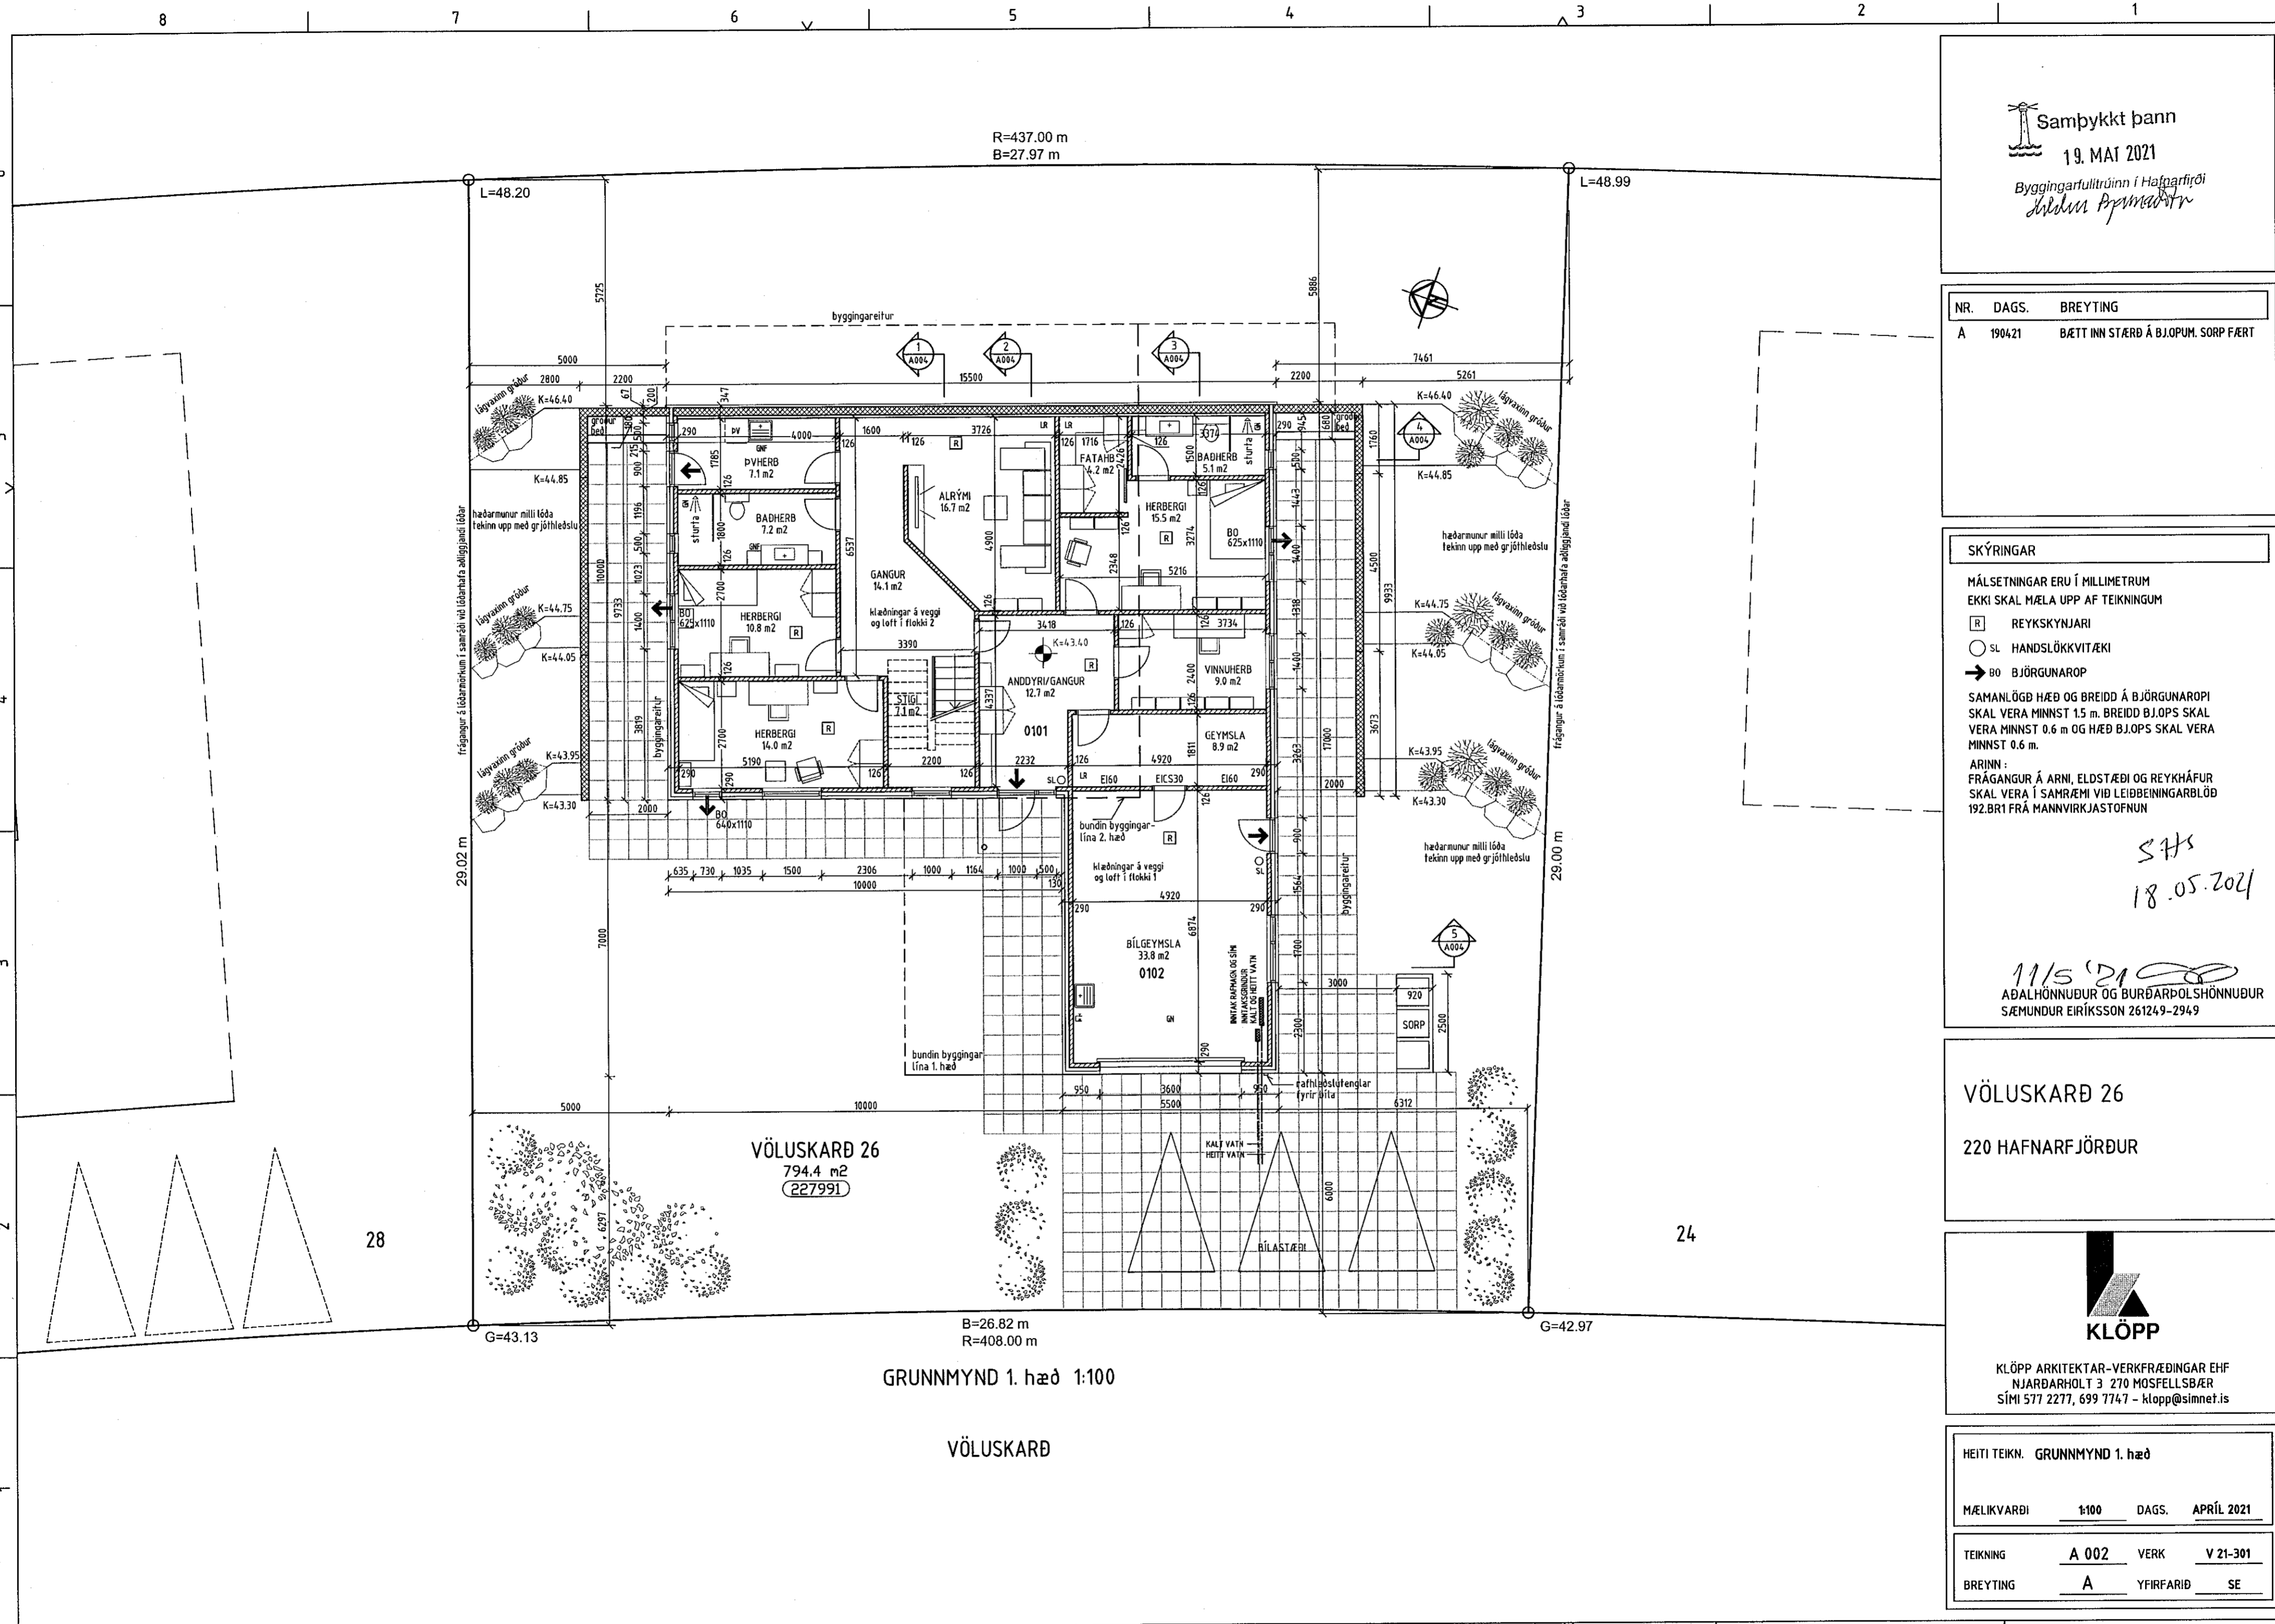

VÖLUSKARÐ 26
794.4 m²
(227991)

GRUNNMYND 1. hæð 1:100

VÖLUSKARÐ