


Samþykkt þann
11 MAR 2020
Byggingarfulltrúinn í Hafnarfjörð
F.H. Steinar Jónsson

Áritun hönnunarstjóra:
Krislinn Ragnarsson Kt. 120944-2669

SJÁ ALMENNAR SKÝRINGAR Á TEIKN. P0-01 OG P0-02
LOFTRÆSINGU ER STÝRT MED RAKASKYNJARA EDA
TENGD LJÓSRÖFA OG SKAL GANGA Í 30 MÍN EFTIR
RÆSINGU.
ÞVERMÁL LOFTRÆSILAGNAR ER Ø100mm ÚR BLIKKI NEMA
ANNAD SÉ TEKIÐ FRAM.
OFAN Á LÖGN SKAL KOMA HETTA EDA SAFNKASSI.
ELDVERJA ÞARF LAGNIR MED EINANGRUN, SEM KOMA
FRÁ ÖÐRU BRUNAHÖLFI OG LIGGJA Í OPNU RÝMI

LOFTBIL UNDIR HURÐ EDA
YFRISTRAUMS RIST

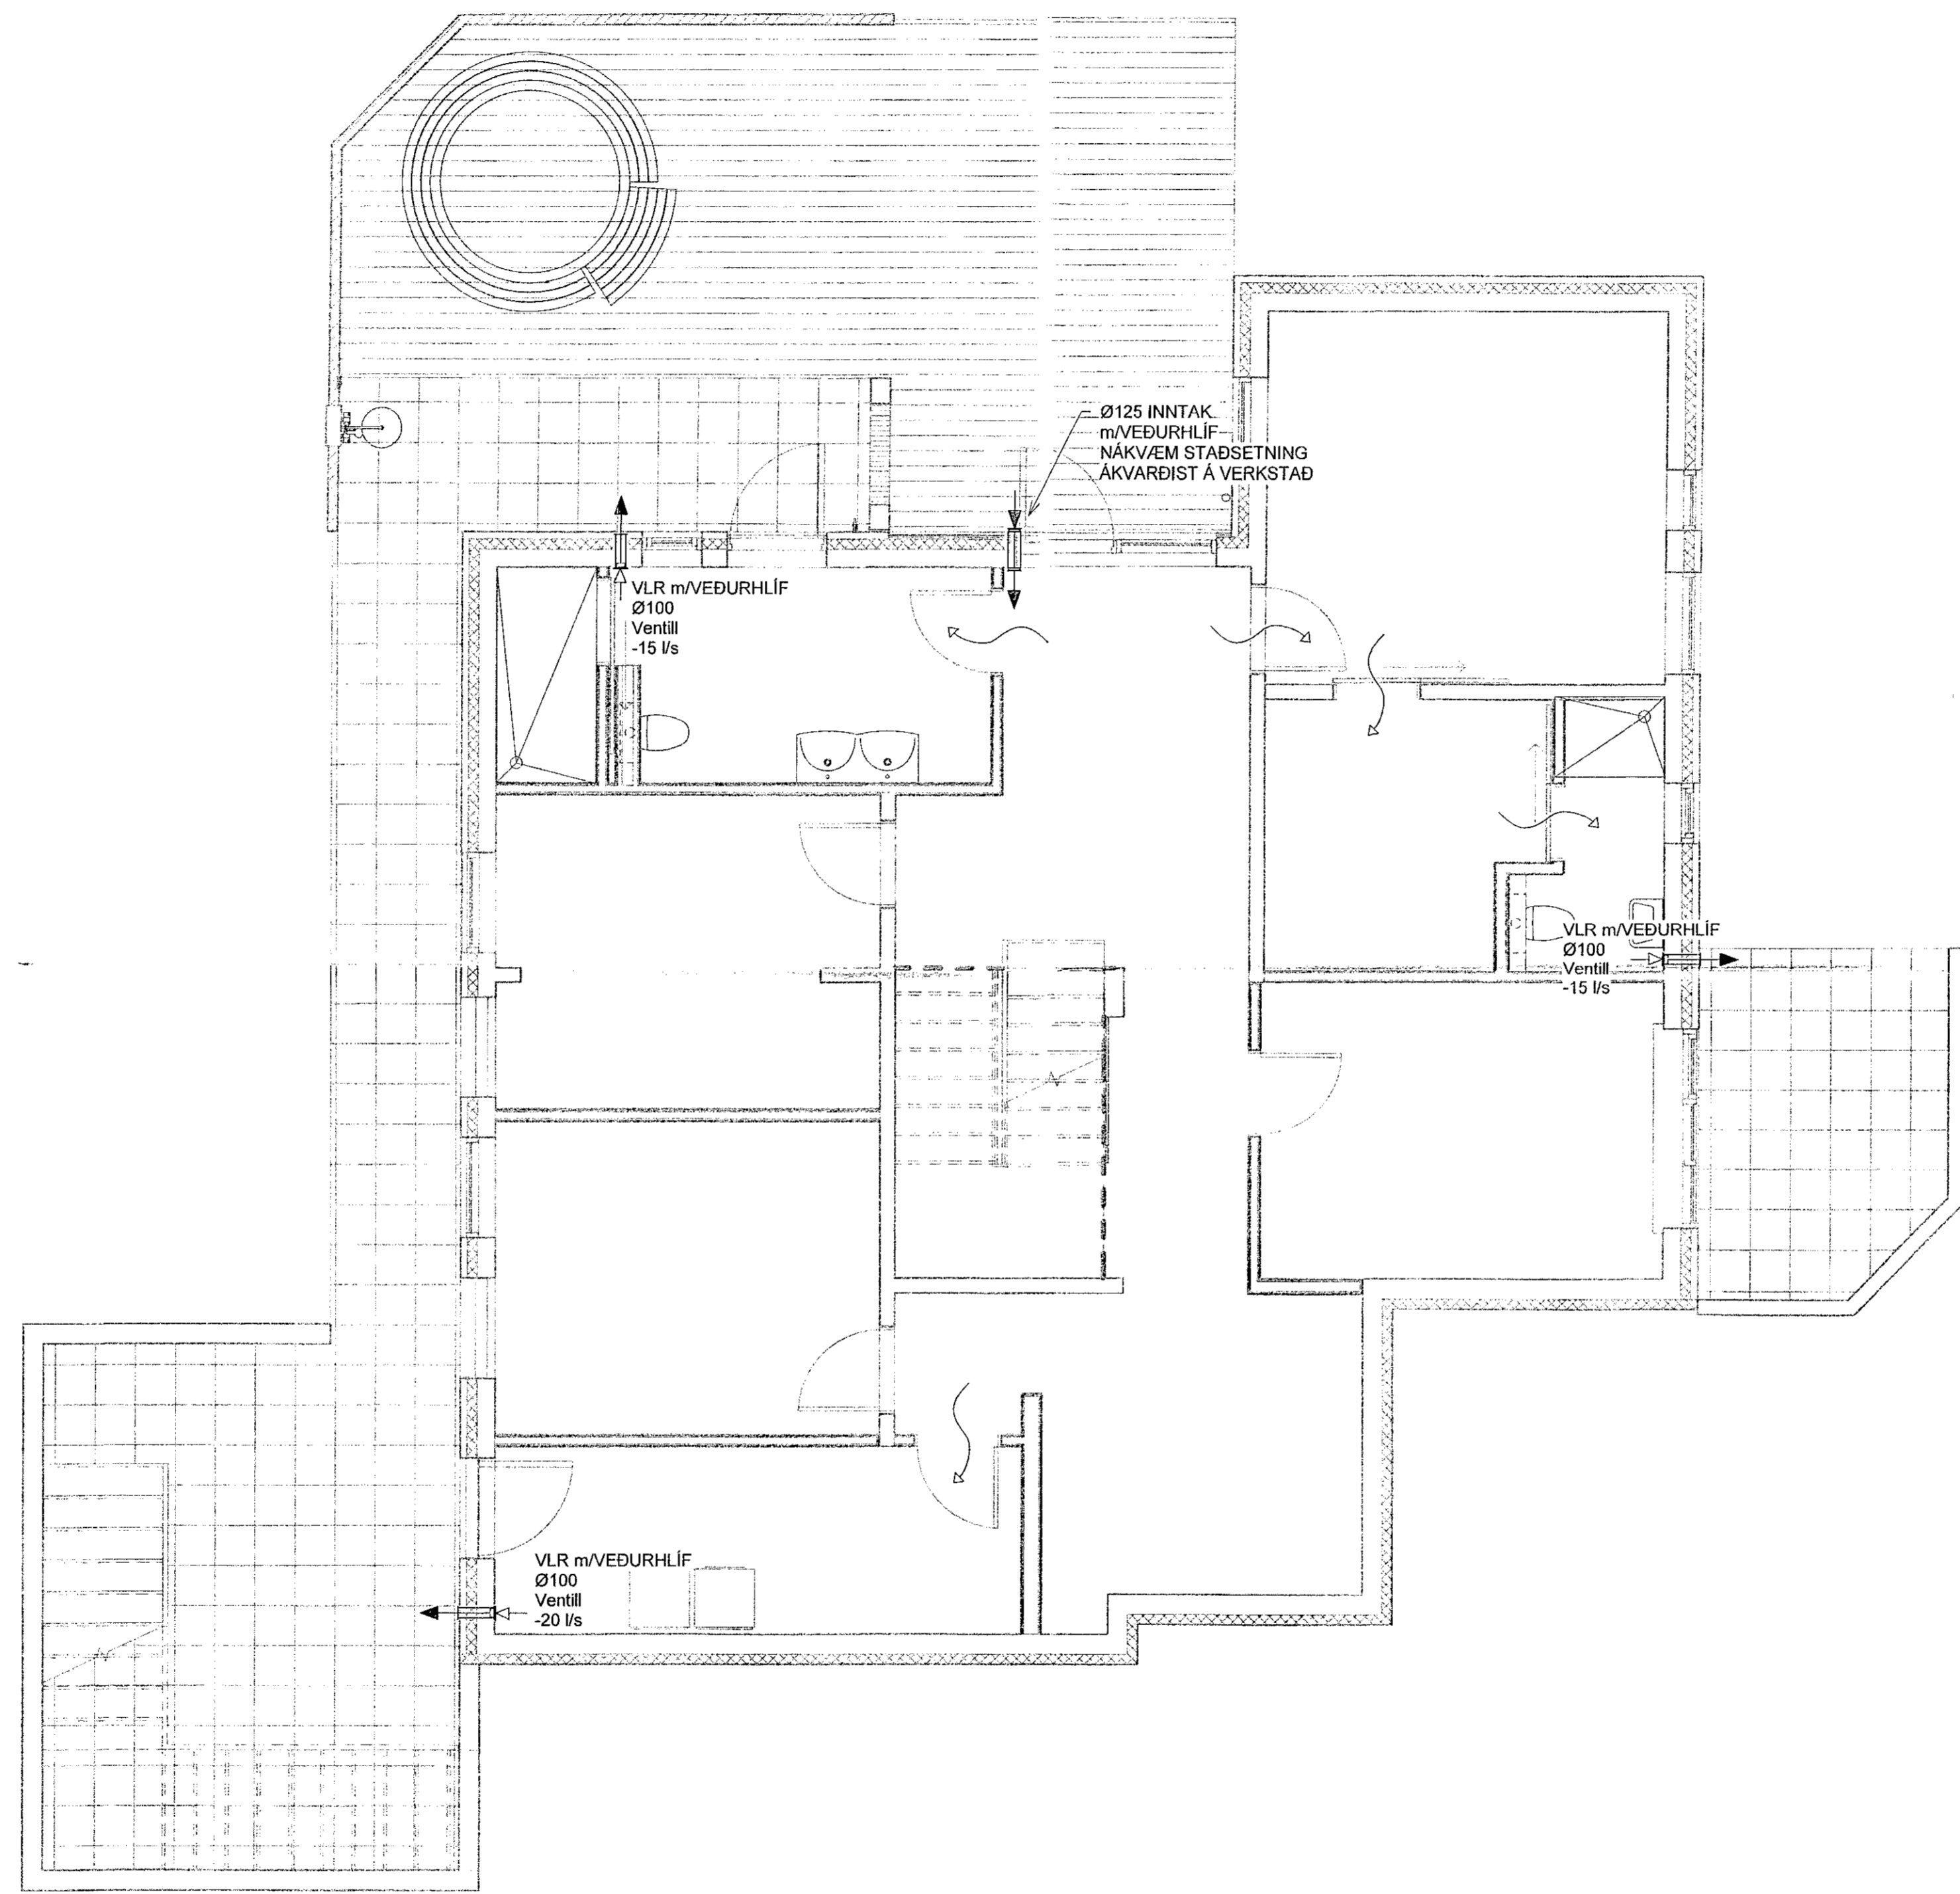

Grunnmynd
Mkv. 1:50

T	23.01.2020	FRUMÚTGÁFA	JJ
Útg.	Dags.	Lýsing	Nafn



NEW NORDIC ENGINEERING ehf
Hæðamári 6 - 201 Kópavogur Ísland
s. 854-4080 / 899-3077 / 899-3577
Kt. 520914-1450. nne@nne.is www.nne.is

VÓLUSKARD 7

221 HAFNARFJÖRDUR
LOFTRÆSING - GRUNNMYND 1.HÆÐ

Hönnun:	JJ	Verknúmer:	19051
Verkefnastjóri:	JJ	Mælikvarði:	1:50
Teiknað:	SJ	Dagsetning:	23.01.2020
Yfirfarir:	PBE	Blá:	Útgáfa:

Samþykkt:
Jökull Jónsson
Kt. 270575-4209

P4-11 1



Skrá: 23.01.2020 12:06:01

Copyright © New-Nordic-Engineering ehf. Hönnuð og skilgreind af NNE. Öll réttindi eru reserved. - Fálöðun er háð skilgreiningu samþykki