


Samþykkt þann
11 MAR 2020
Byggingarfulltrúinn í Hafnarfirði
F.h. Sigurður Steinar Jónsson

Aritun hönnunarstjóra:
Kristinn Ragnarsson Kt. 120944-2689

SJÁ ALMENNAR SKÝRINGAR Á TEIKN. P0-01 OG P0-02
LOFTRÆSINGU ER STÝRT MEÐ RAKASKYNJARA EDA
TENGD LJÓSRÓFA OG SKAL GANGA Í 30 MÍN EFTIR
RÆSINGU.
ÞVERMÁL LOFTRÆSILAGNAR ER Ø100mm ÚR BLIKKI NEMA
ANNAD SÉ TEKID FRAM.
OFAN Á LÖGN SKAL KOMA HETTA EDA SAFNKASSI.
ELDVERJA ÞARF LAGNIR MEÐ EINANGRUN, SEM KOMA
FRÁ ÖÐRU BRUNAHÖLFI OG LIGGJA Í OPNU RYMI

LOFTBIL UNDIR HURD EDA
YFRISTRAUMS RIST

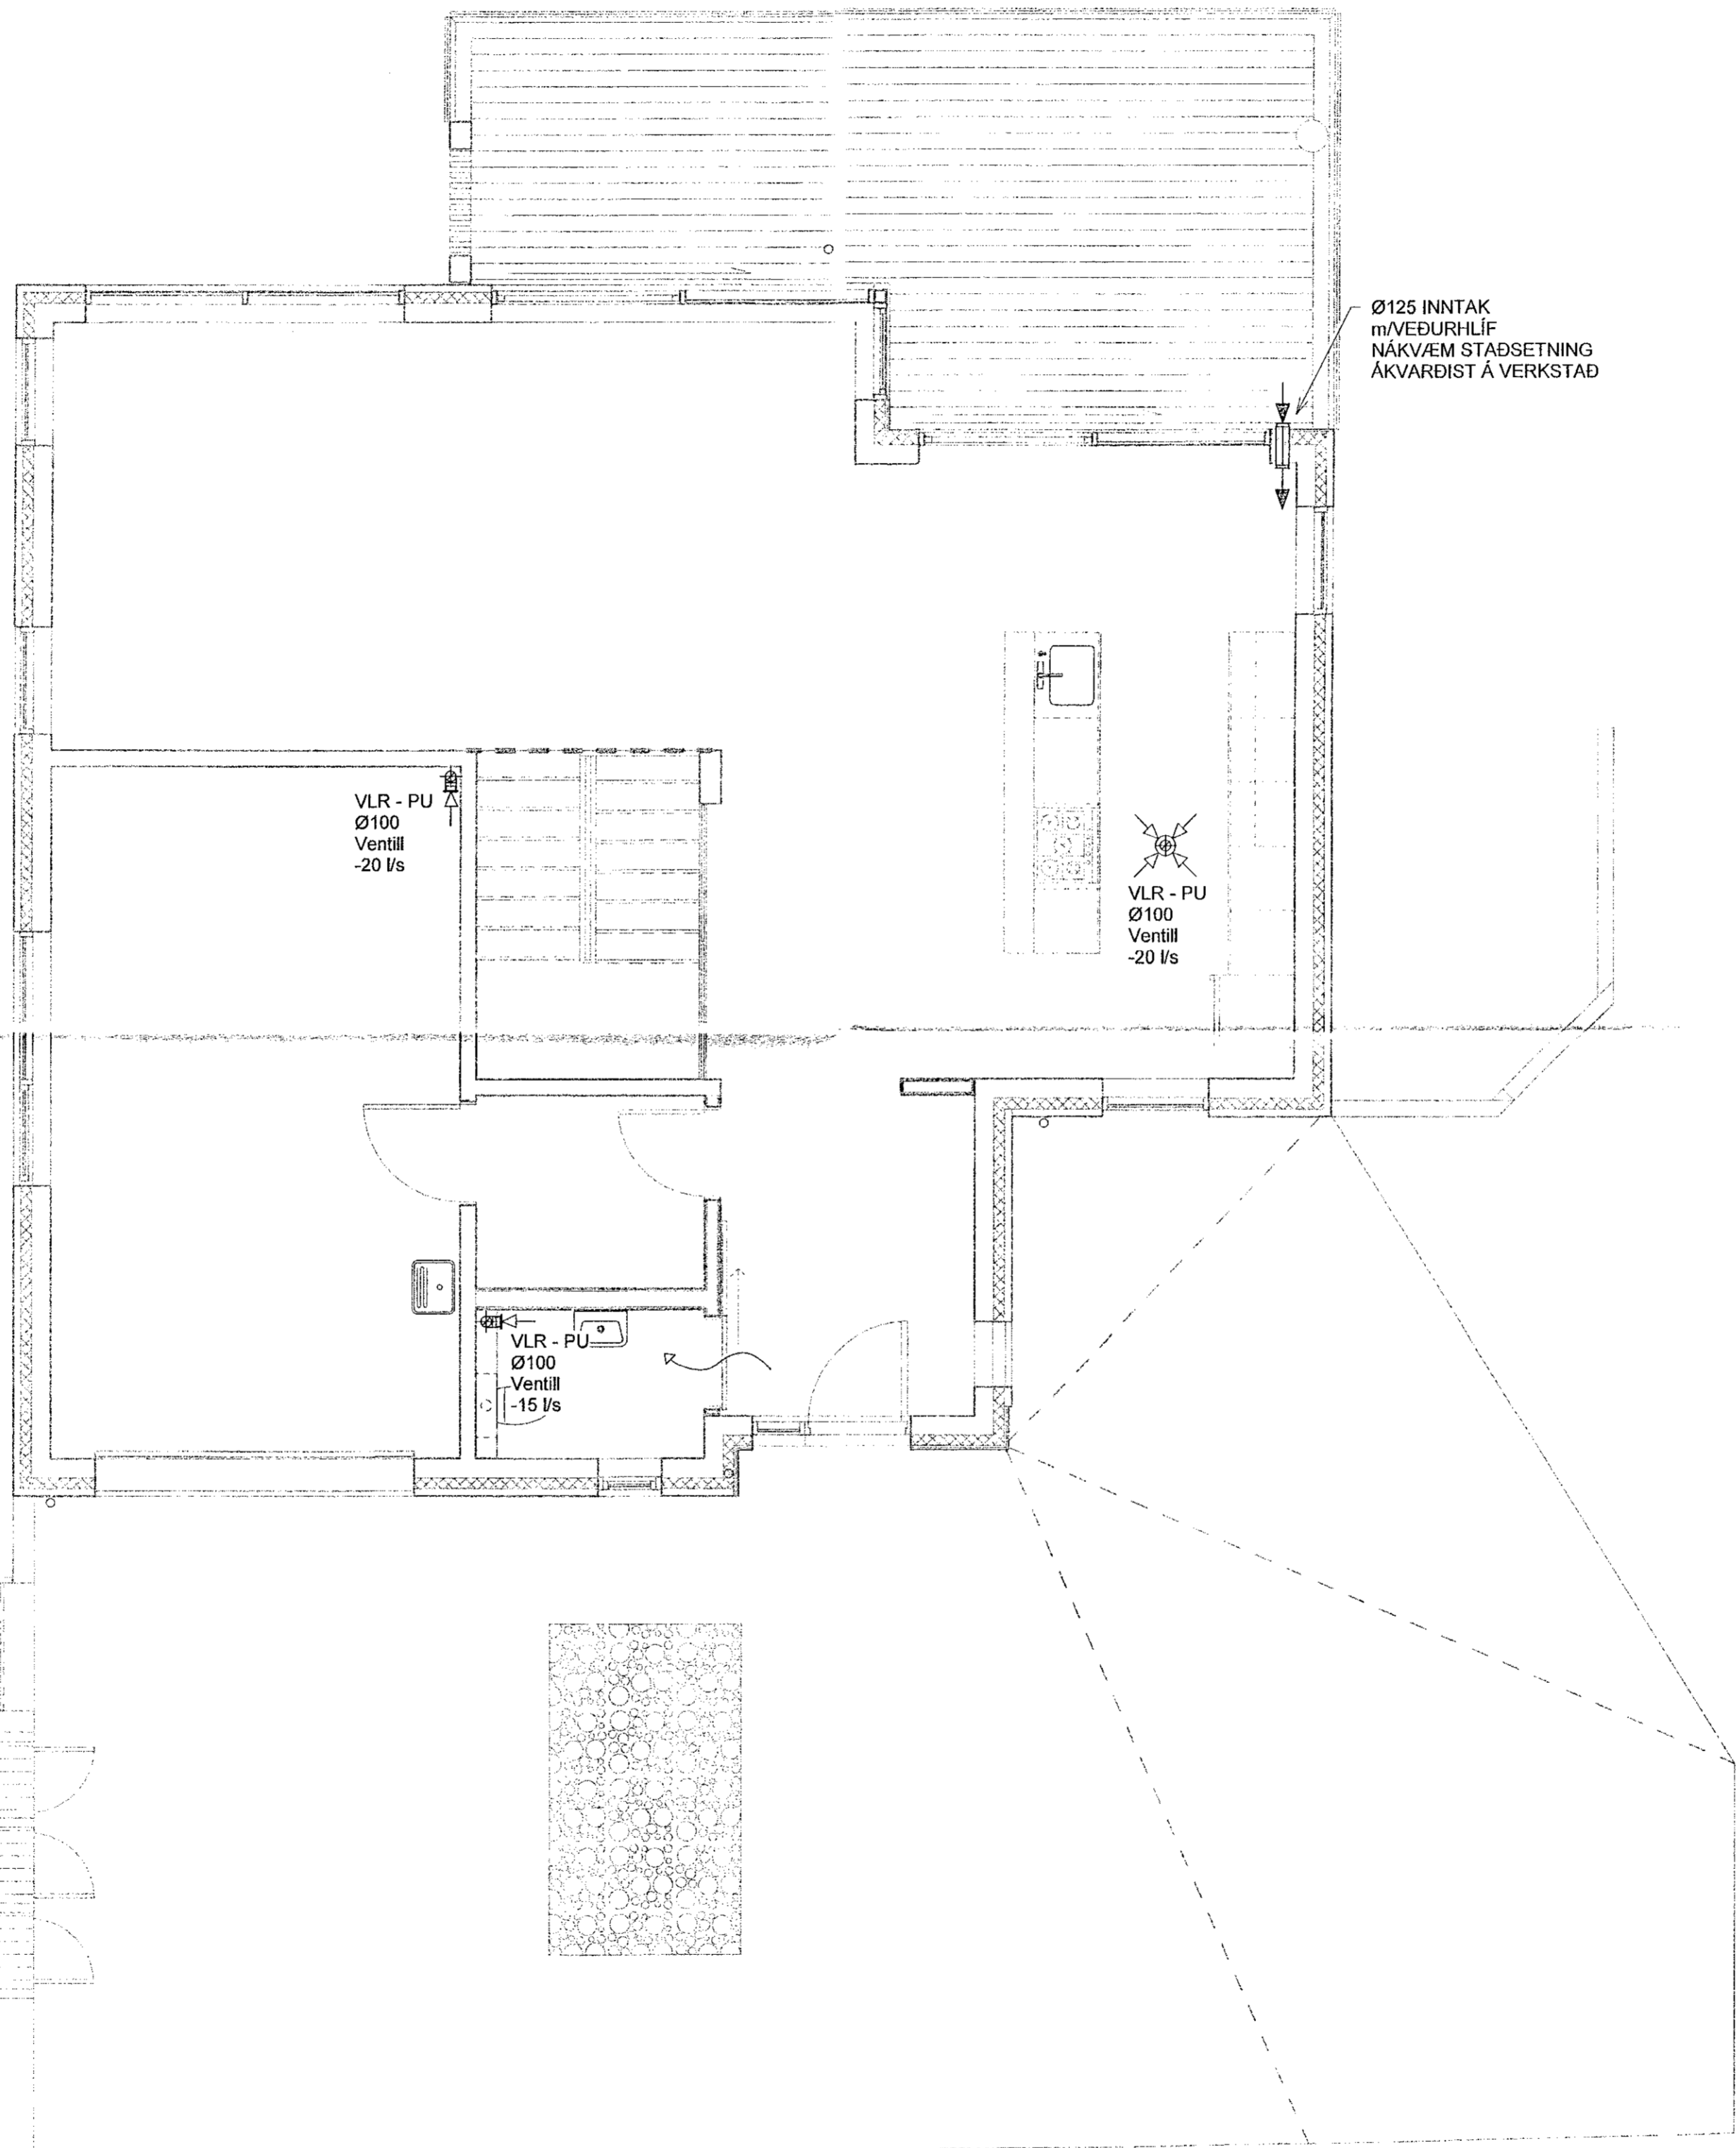

Grunnmynd
Mkv. 1:50

1	23.01.2020	FRUMÚTGAFA	JJ
Útg.	Dags.	Lýsing	Nafn

VERKFRÆÐISTOFA

NEW NORDIC ENGINEERING ehf

Hæðamáni 6 - 201 Kópavogur Ísland
t. 854-4080 / 899-3077 / 899-3577
Kt. 520214-1453. nne@nne.is www.nne.is

VÖLUSKARD 7

221 HAFNARFJÖRÐUR
LOFTRÆSING - GRUNNMYND 2.HÆÐ

Hönnun:	JJ	Verknúmer:	19051
Verkefnastjóri:	JJ	Mælikvarði:	1:50
Teiknað:	SJ	Dagsetning:	23.01.2020
Yfirarið:	ÞBE	Bláð:	Útgáfa:

Samþykkt:
Jökull Jónsson
Kt. 270575-4209

P4-21 1

Skv. 23.01.2020/12.06.02
Plöt. 12/1819

Skv. M:\VR\1919051 - Völuskard 7\02 DESIGN\02 P - PÍPLAGNR\VR\Völuskard 7 - Lofttræsing.rvt

Copyright © New Nordic Engineering ehf. - Hönnuð af öllum rétt á hönnuðum - Föðgögn er háskólegi samþykki